

PRINCIPEDetails OMGEVINGSVERGUNNING

Detail Datum Wijziging Datum Onderdeel wijziging

Fundering / begane grondvloer

01 06-12-2023 - - -

Dakvoet / verdiepingsvloer

02 06-12-2023 - - -

Kozijnen / gevel

03 06-12-2023 B 11-10-2024 donkere afstandhouder beglazing
04 06-12-2023 B 11-10-2024 donkere afstandhouder beglazing
05 06-12-2023 - - -
06 06-12-2023 B 11-10-2024 donkere afstandhouder beglazing
07 06-12-2023 - - -
08 06-12-2023 B 11-10-2024 donkere afstandhouder beglazing

Kozijnen / dakkapel


09 06-12-2023 B 11-10-2024 donkere afstandhouder beglazing

Aanvullende gegevens

10 19-08-2024 - - -
11 19-08-2024 - - -
12 11-10-2024 - - -

toevoeging detail wolfseind - voorgevel

Wijziging

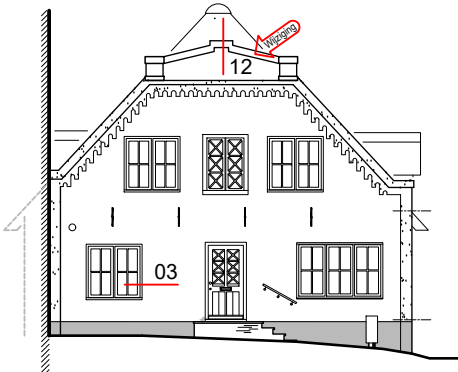

VOORGEVEL



ACHTERGEVEL



ZIJGEVEL RECHTS

detail 01

- Exacte detaillering / profilering kozijnen en aftimmering nader in te meten.
- Staat kozijn-, raam- en deurhout (per kozijn) nog op te nemen.

Gemeente Teylingen

Gewaarmerkt

Zaaknummer: Z2023-00001243

Datum: 02 december 2025

project Baron van Heemstralaan 9-11
2172 JE Sassenheim

opdracht

fase Omgevingsvergunning
onderdeel Principedetails

status DEFINITIEF



schaal 1:5 / 1:10
formaat A3
getekend WA

wijziging B 11 10 2024
datum A 19 08 2024
06 12 2023

projectnr. 23634
tekening 05.

MARCO
BRUIJNES
ARCHITECTEN
BV.

Zuideinde 93 2421AC Nieuwkoop
0172 575630 | www.marcobruijnes.nl

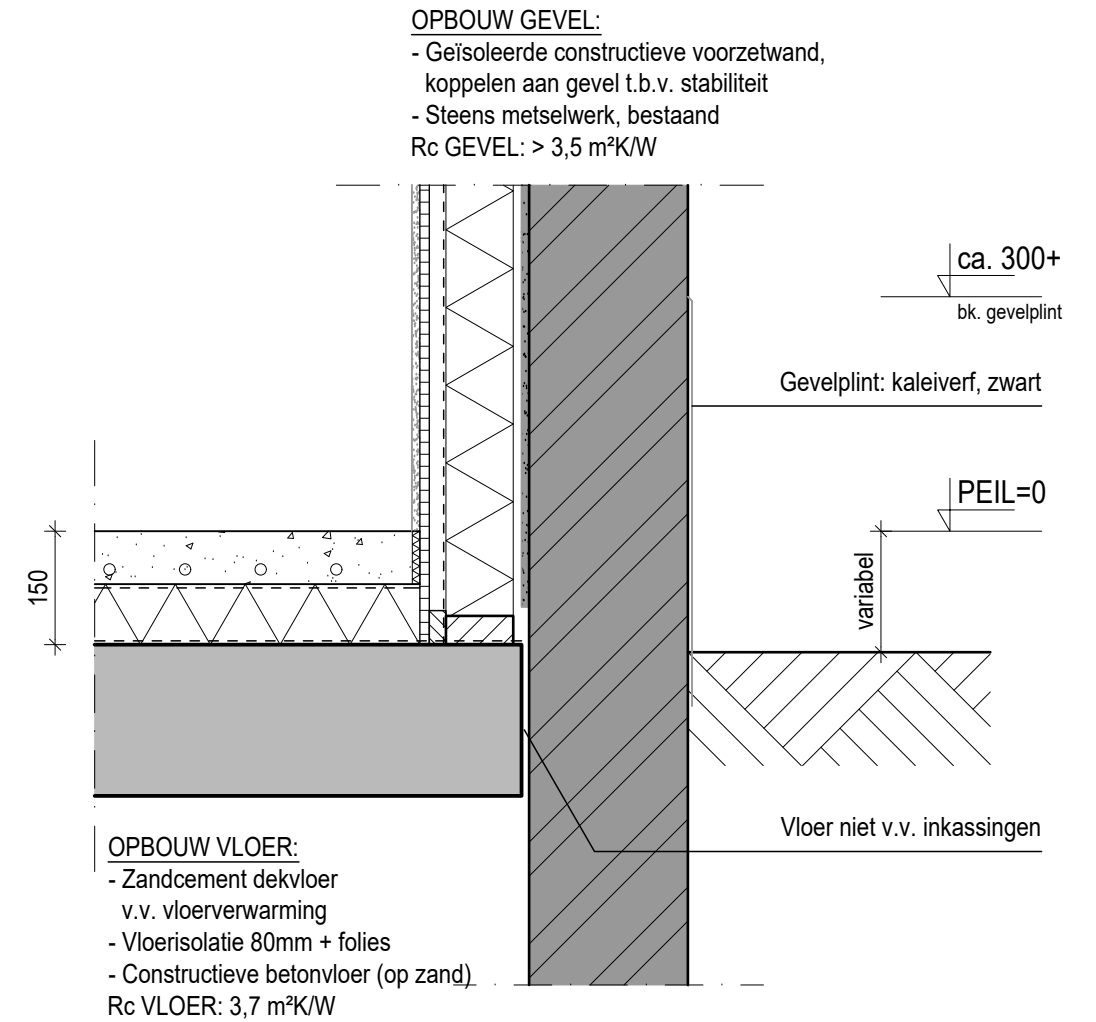
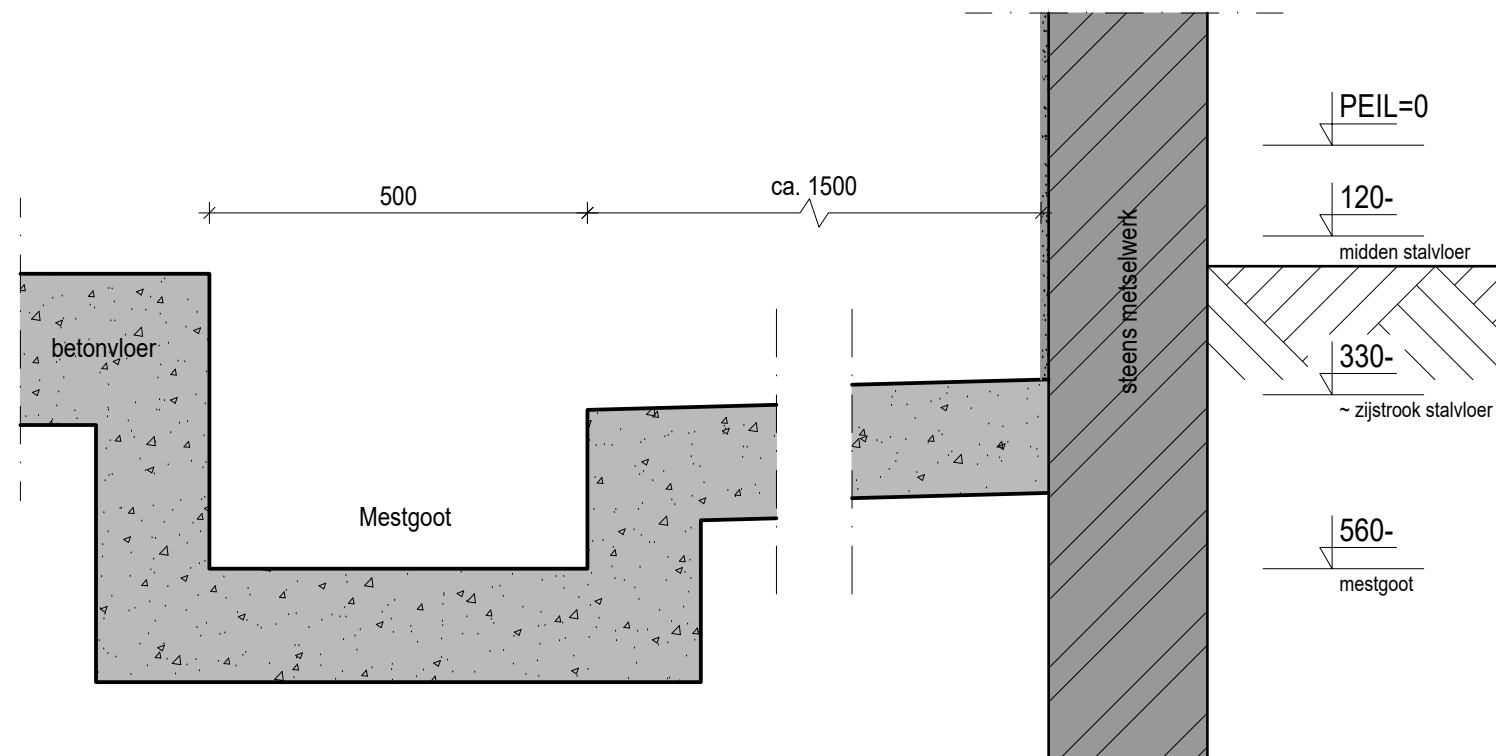


fase
onderdeel
schaal
formaat
getekend

Omgevingsvergunning
Principedetail 01
1:10
A3
WA

datum 06 12 2023
projectnr. 23634
tekening 05.01

**MARCO
BRUIJNES
ARCHITECTEN
BV.**

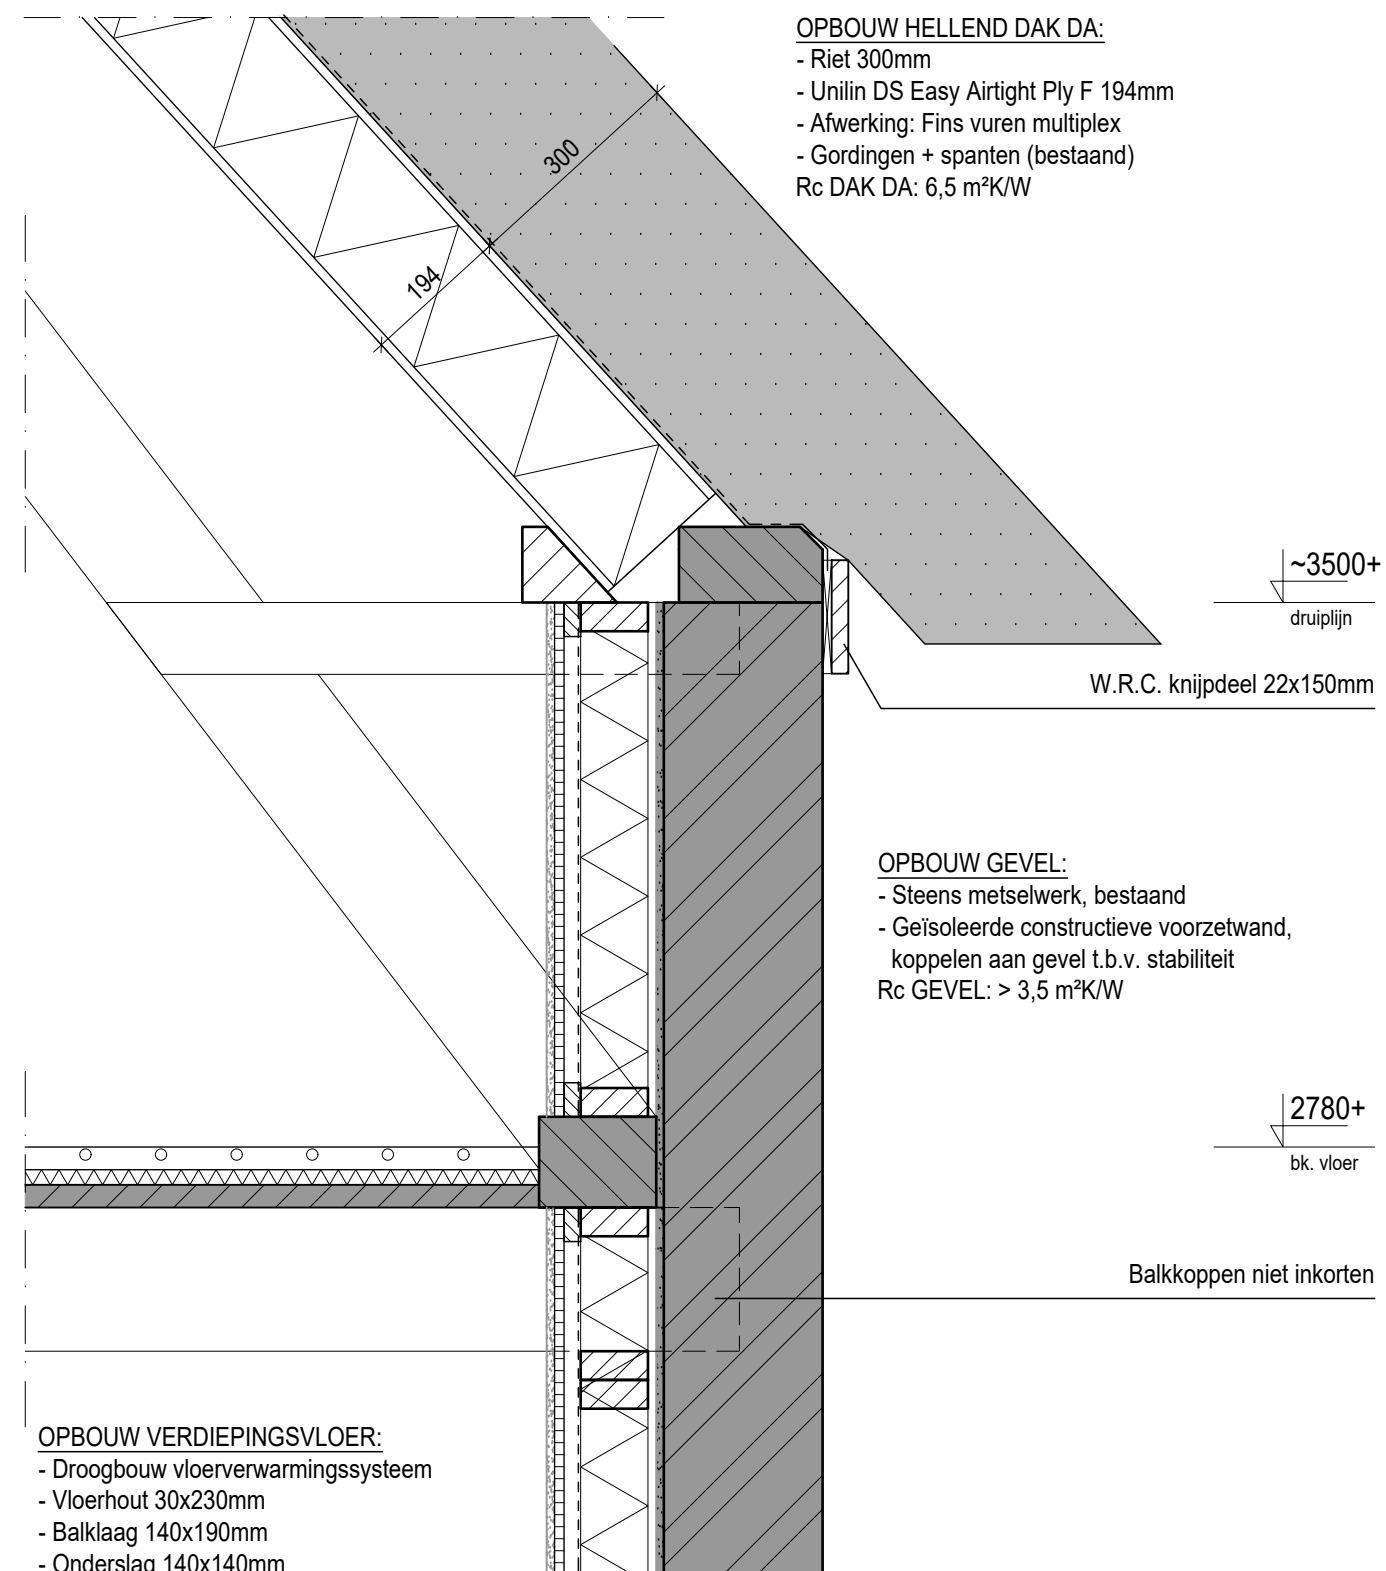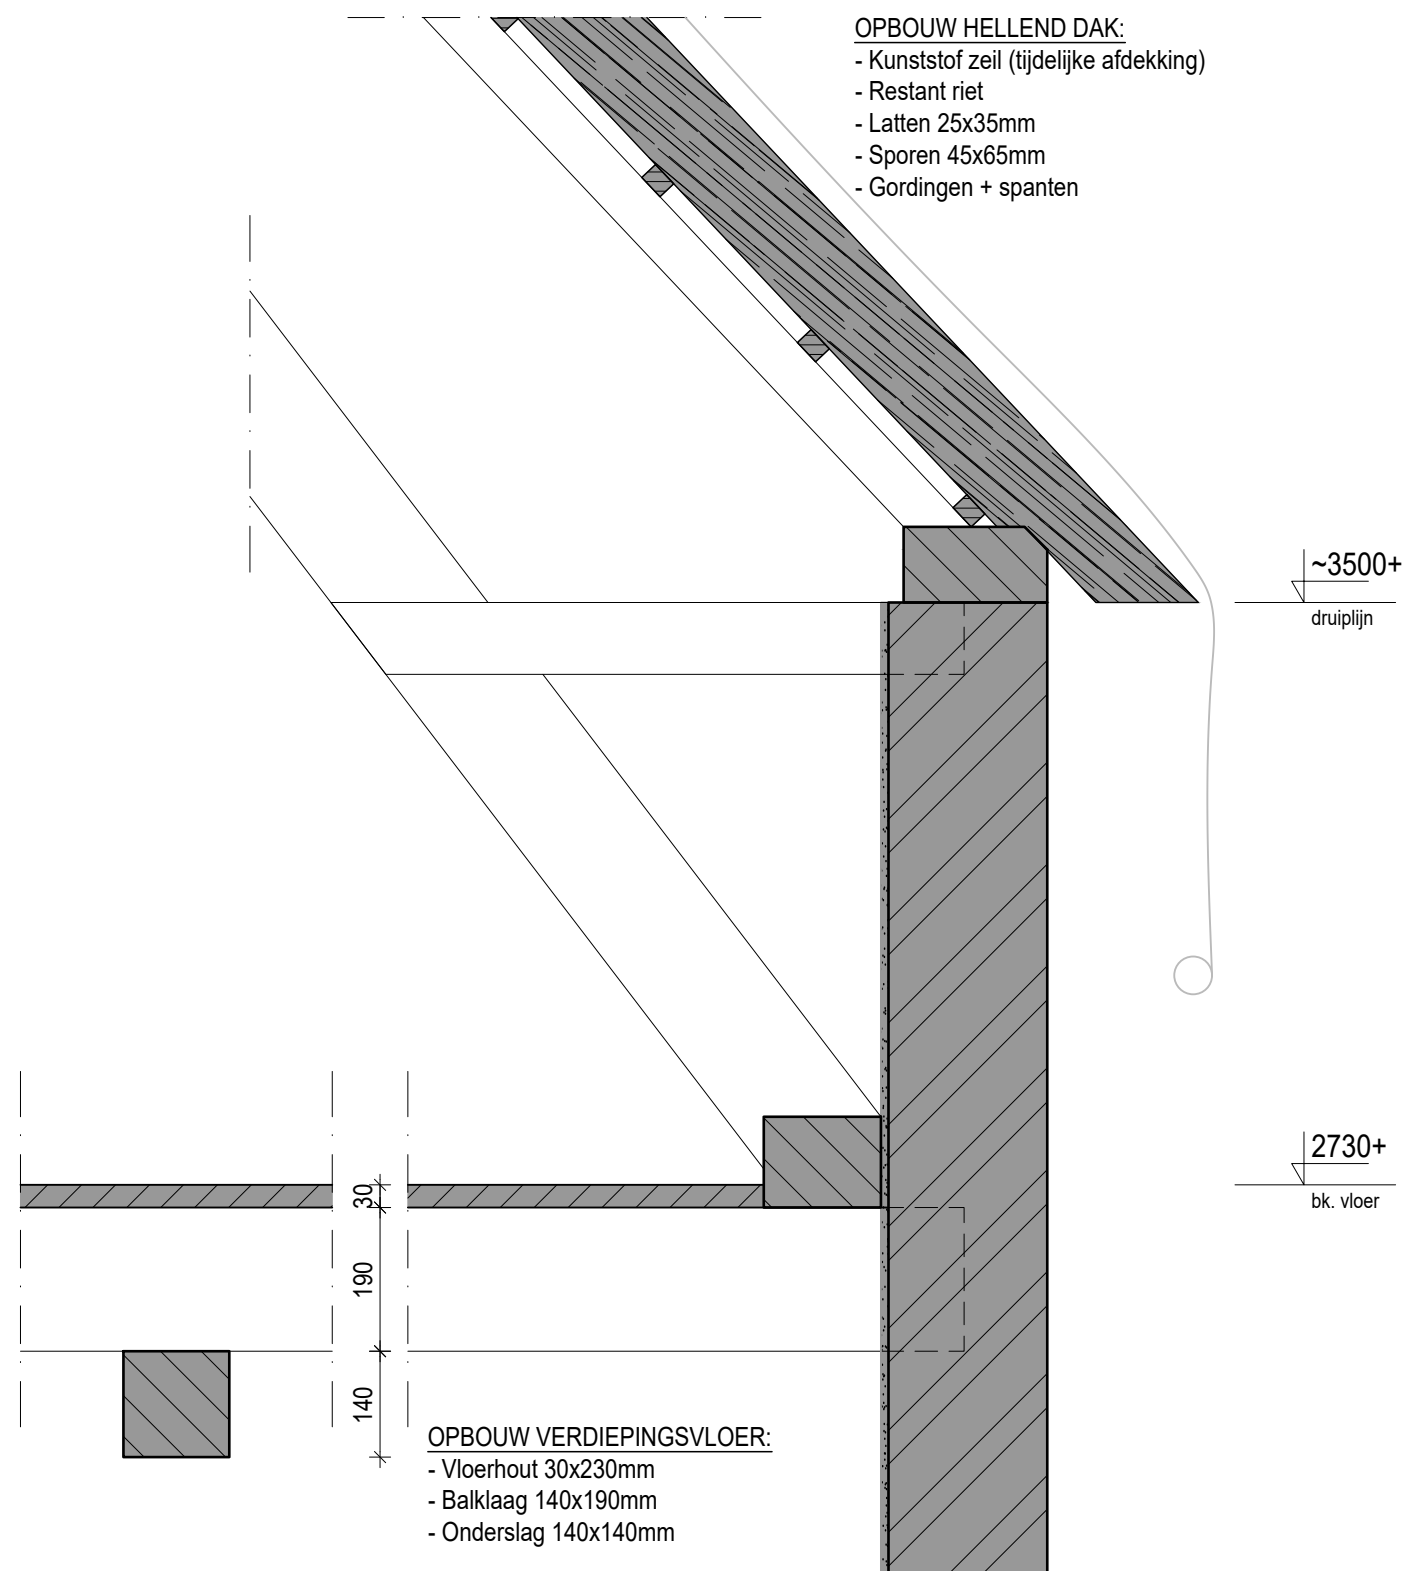


fase
onderdeel
schaal
formaat
getekend

Omgevingsvergunning
Principedetail 02
1:10
A3
WA

datum
projectnr.
tekening

06 12 2023
23634
05.02


**MARCO
BRUIJNES
ARCHITECTEN
BV.**

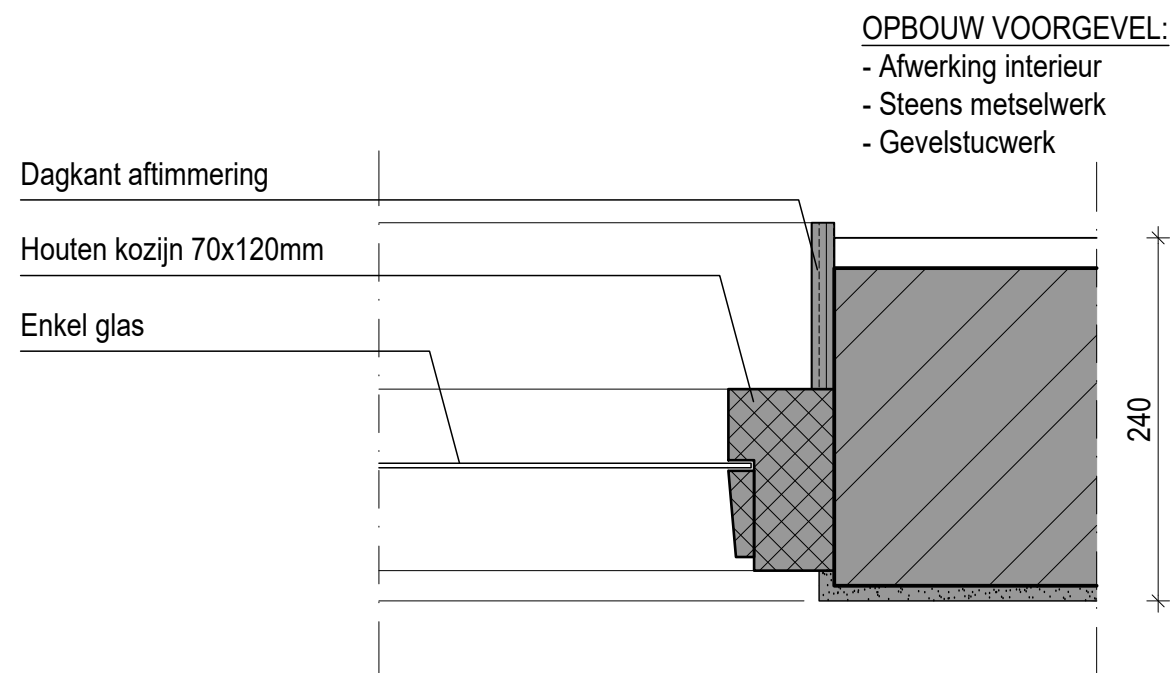

BESTAAND

11-10-'24

Nieuwe beglazing voorzien van donkere afstandhouders

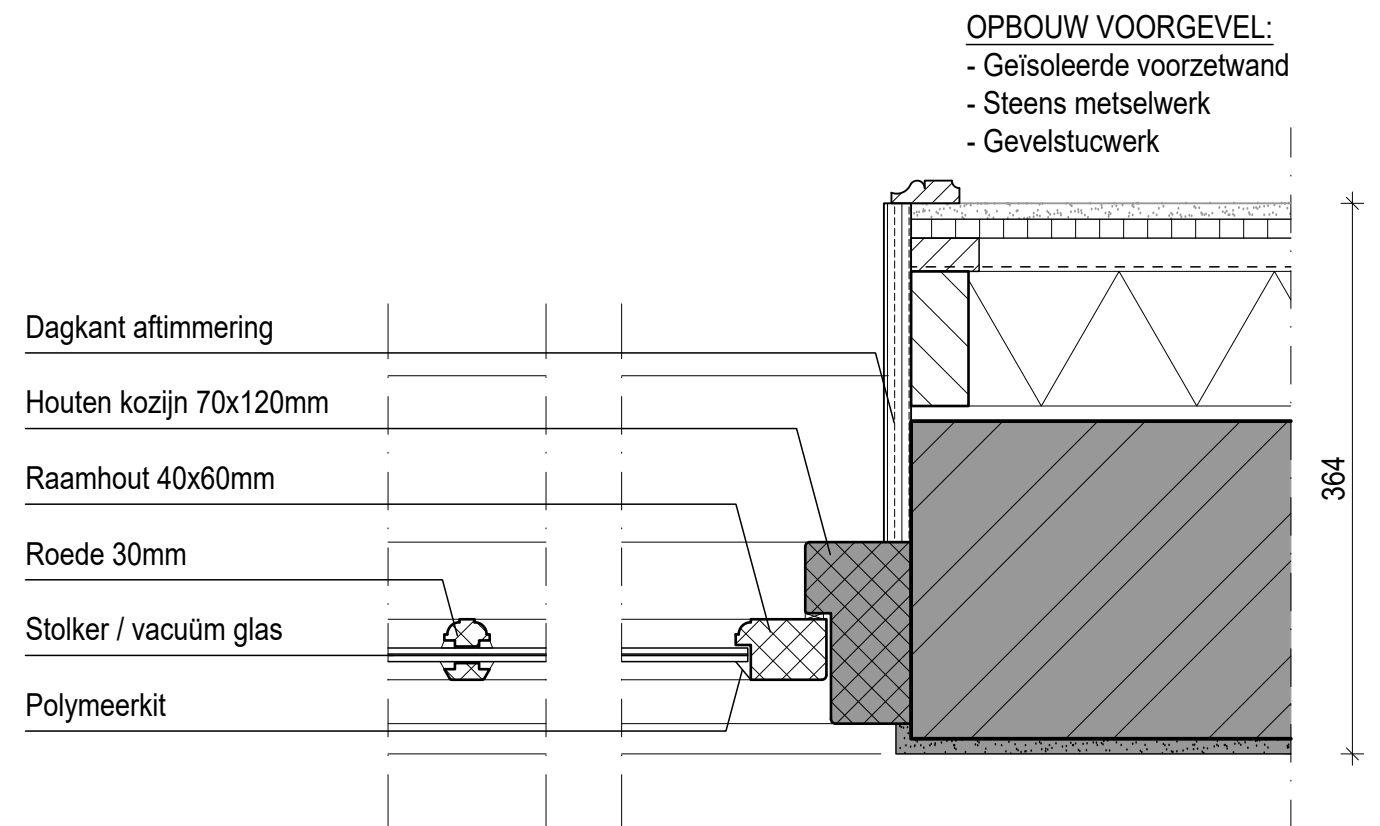

NIEUW




fase
onderdeel
schaal
formaat
getekend

Omgevingsvergunning
Principedetail 03
1:5
A3
WA

datum 11 10 2024
projectnr. 23634
tekening 05.03

**MARCO
BRUIJNES
ARCHITECTEN
BV.**

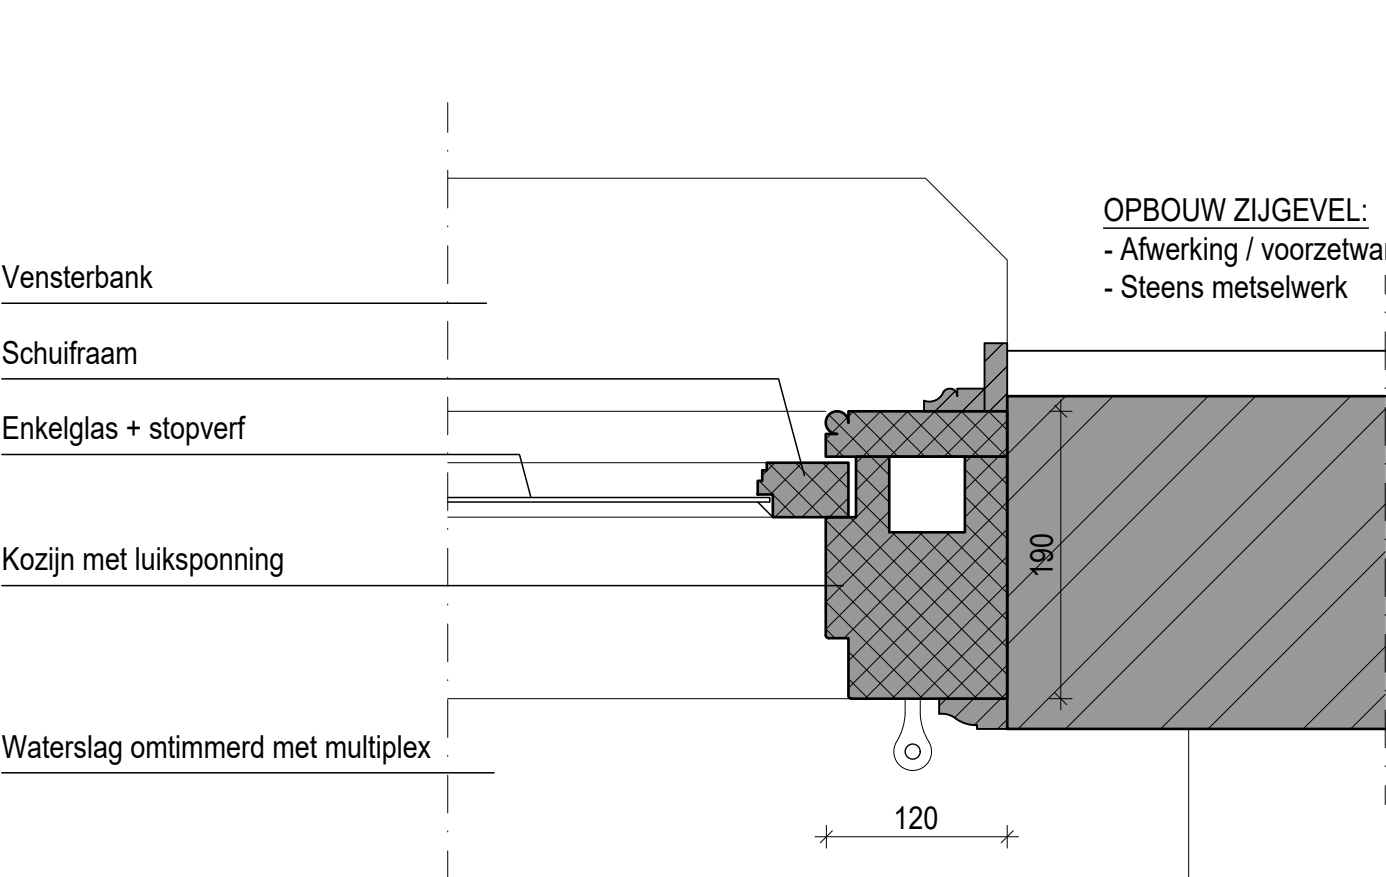

BESTAAND

11-10-'24

Nieuwe beglazing voorzien van donkere afstandhouders

Vensterbank reconstrueren


Schuifraam (spinning uitfrezen t.b.v. beglazing)

Stolker / vacuümglas

Polymeerkit

Kozijn met luikspinning

Waterslag herstellen

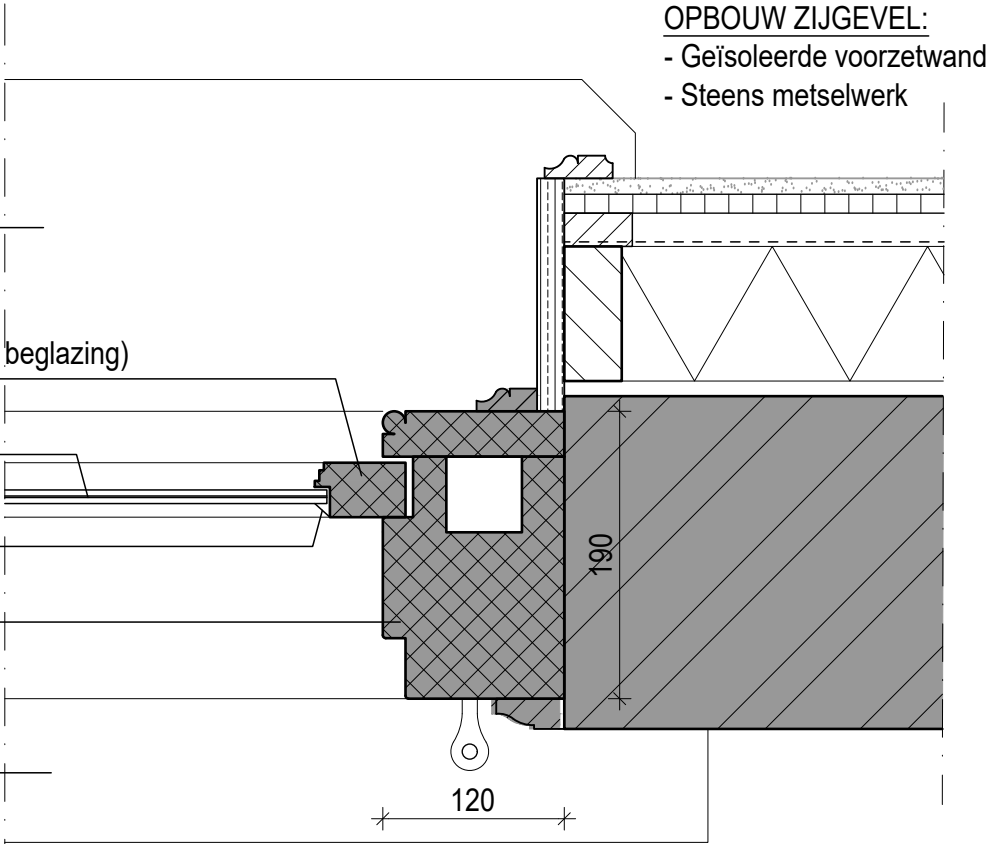

NIEUW





fase
onderdeel
schaal
formaat
getekend

Omgevingsvergunning
Principedetail 04
1:5
A3
WA

datum 11 10 2024
projectnr. 23634
tekening 05.04

**MARCO
BRUIJNES
ARCHITECTEN
BV.**

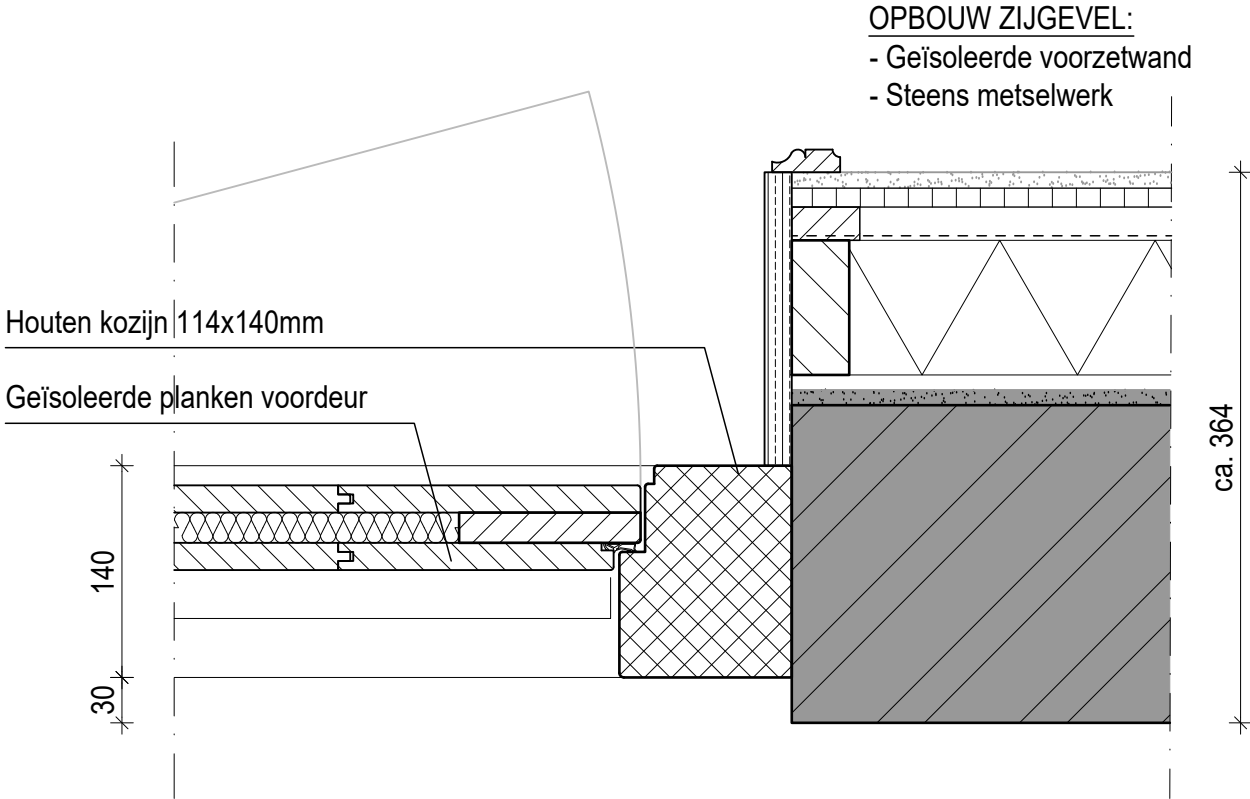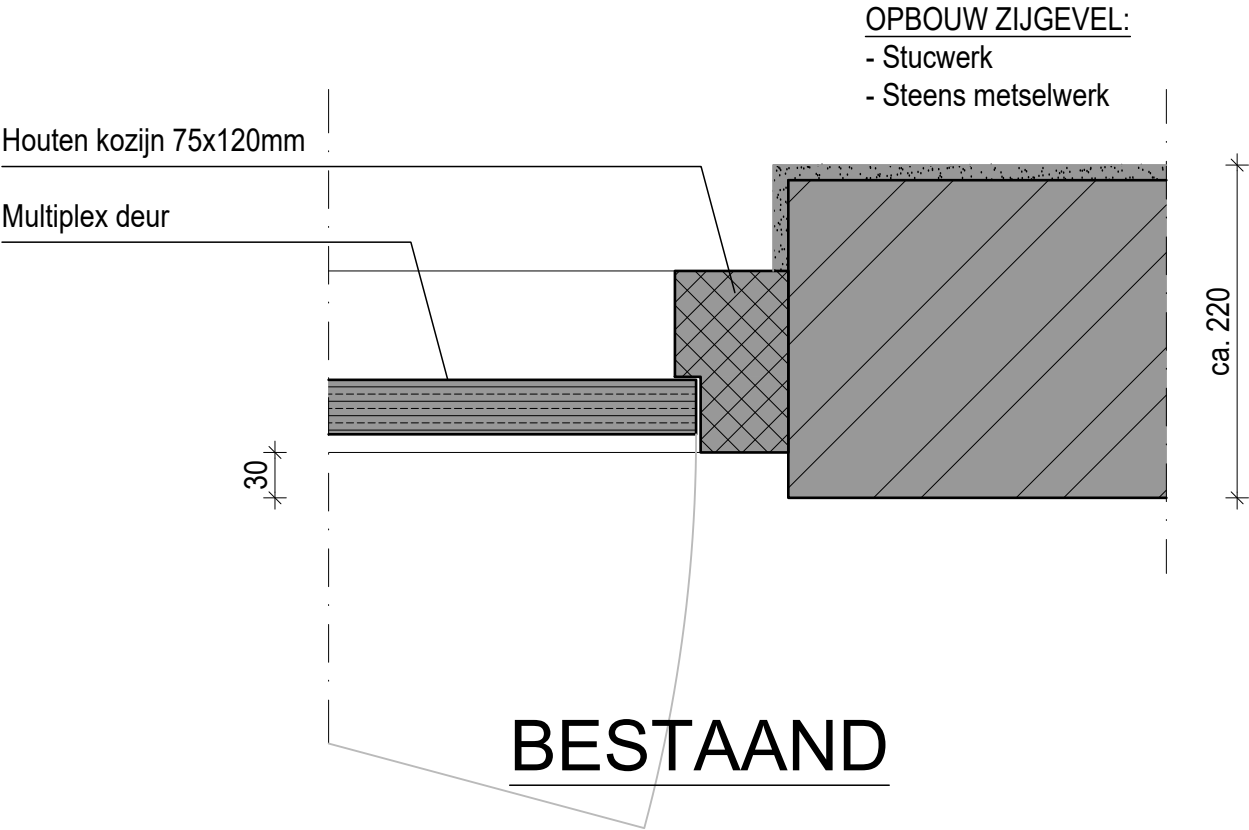

NIEUW





fase
onderdeel
schaal
formaat
getekend

Omgevingsvergunning
Principedetail 05
1:5
A3
WA

datum 06 12 2023
projectnr. 23634
tekening 05.05

**MARCO
BRUIJNES
ARCHITECTEN
BV.**

STALRAAM

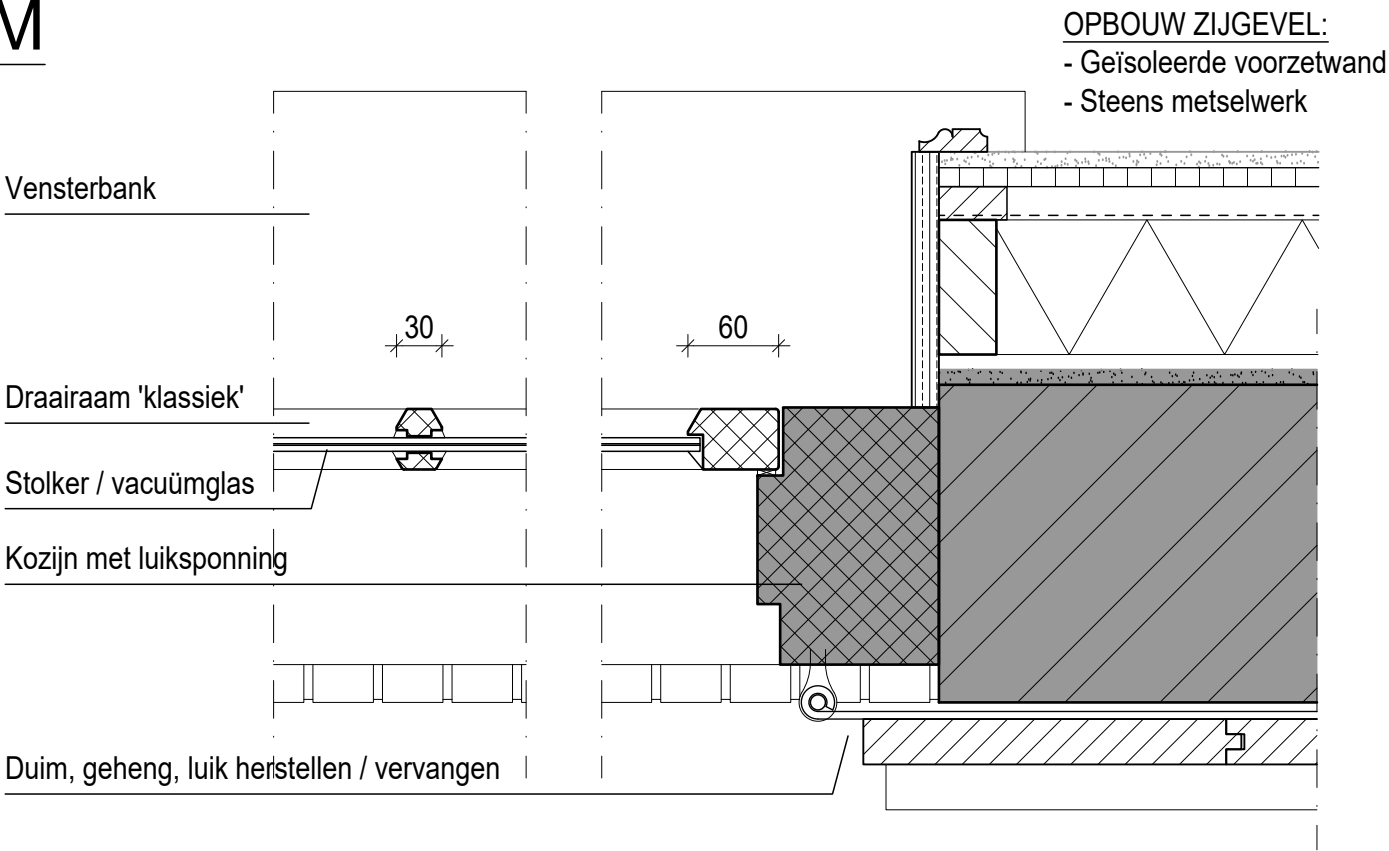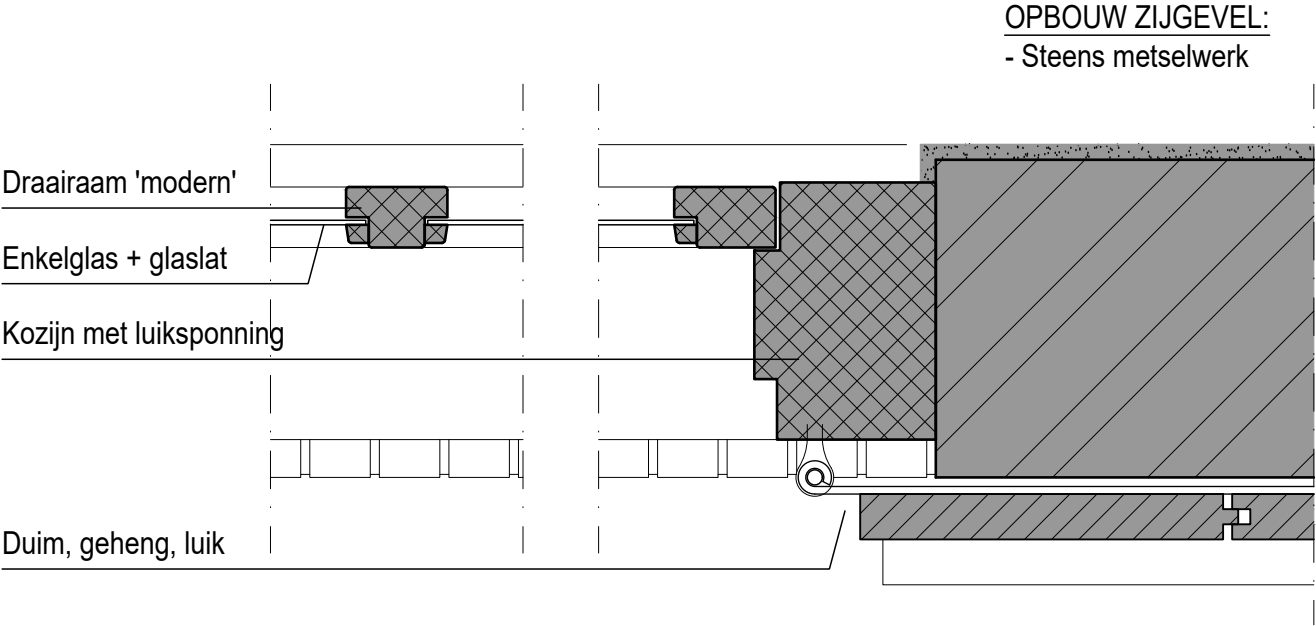

BESTAAND

11-10-'24

Nieuwe beglazing voorzien van donkere afstandhouders

NIEUW




fase
onderdeel
schaal
formaat
getekend


Omgevingsvergunning
Principedetail 06
1:5
A3
WA

datum 11 10 2024
projectnr. 23634
tekening 05.06

**MARCO
BRUIJNES
ARCHITECTEN
BV.**

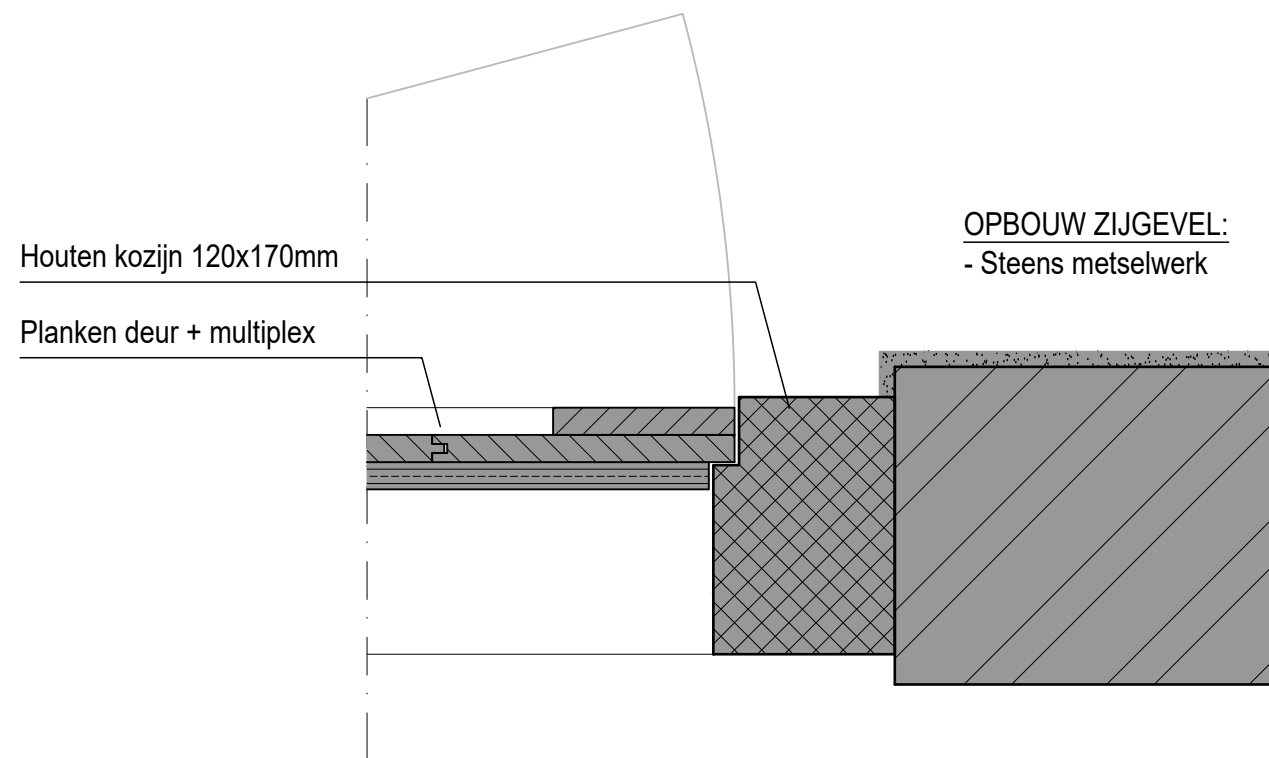

BESTAAND

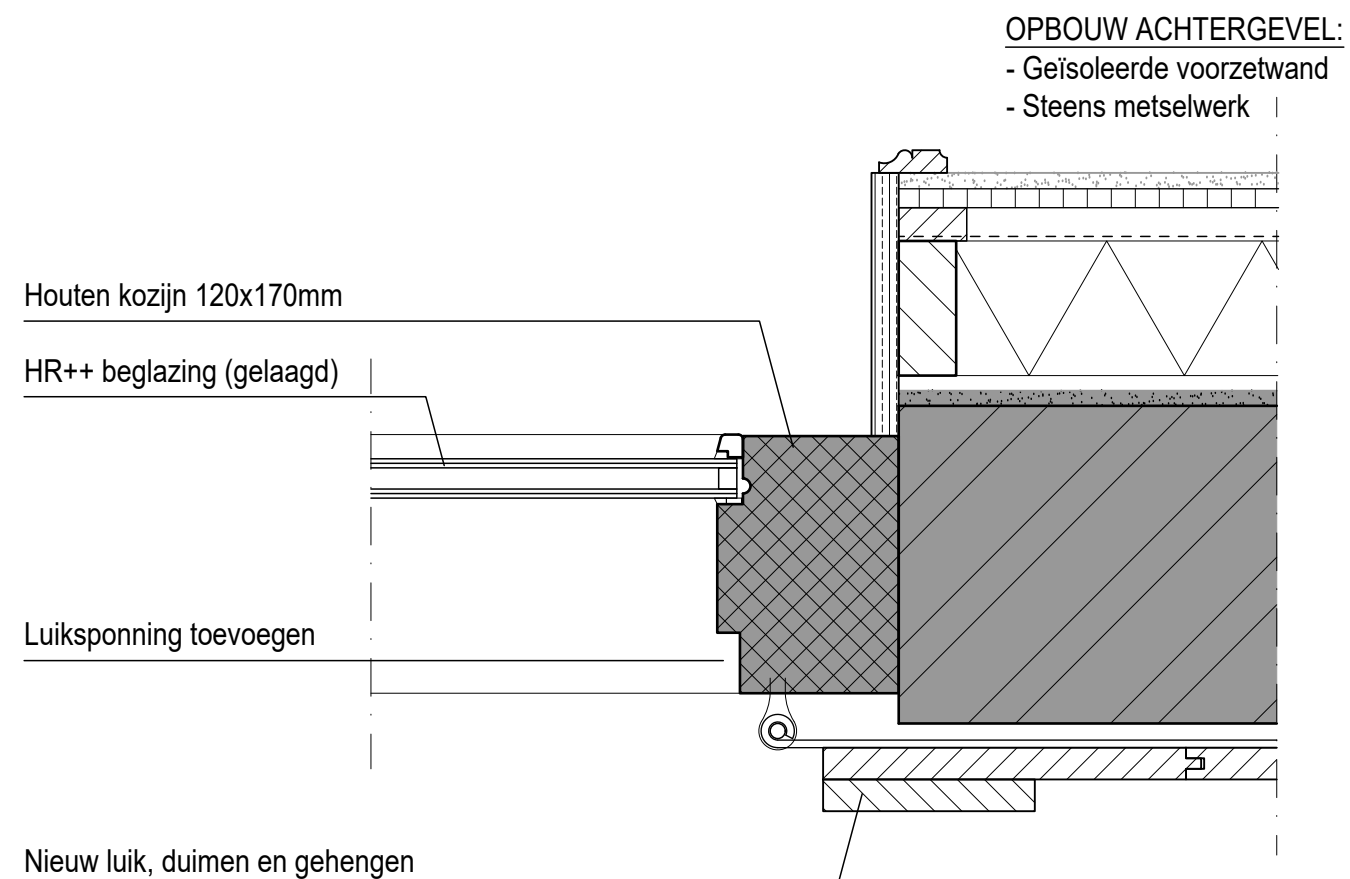


NIEUW

fase
onderdeel
schaal
formaat
getekend


Omgevingsvergunning
Principedetail 07
1:5
A3
WA

datum 06 12 2023
projectnr. 23634
tekening 05.07

**MARCO
BRUIJNES
ARCHITECTEN
BV.**

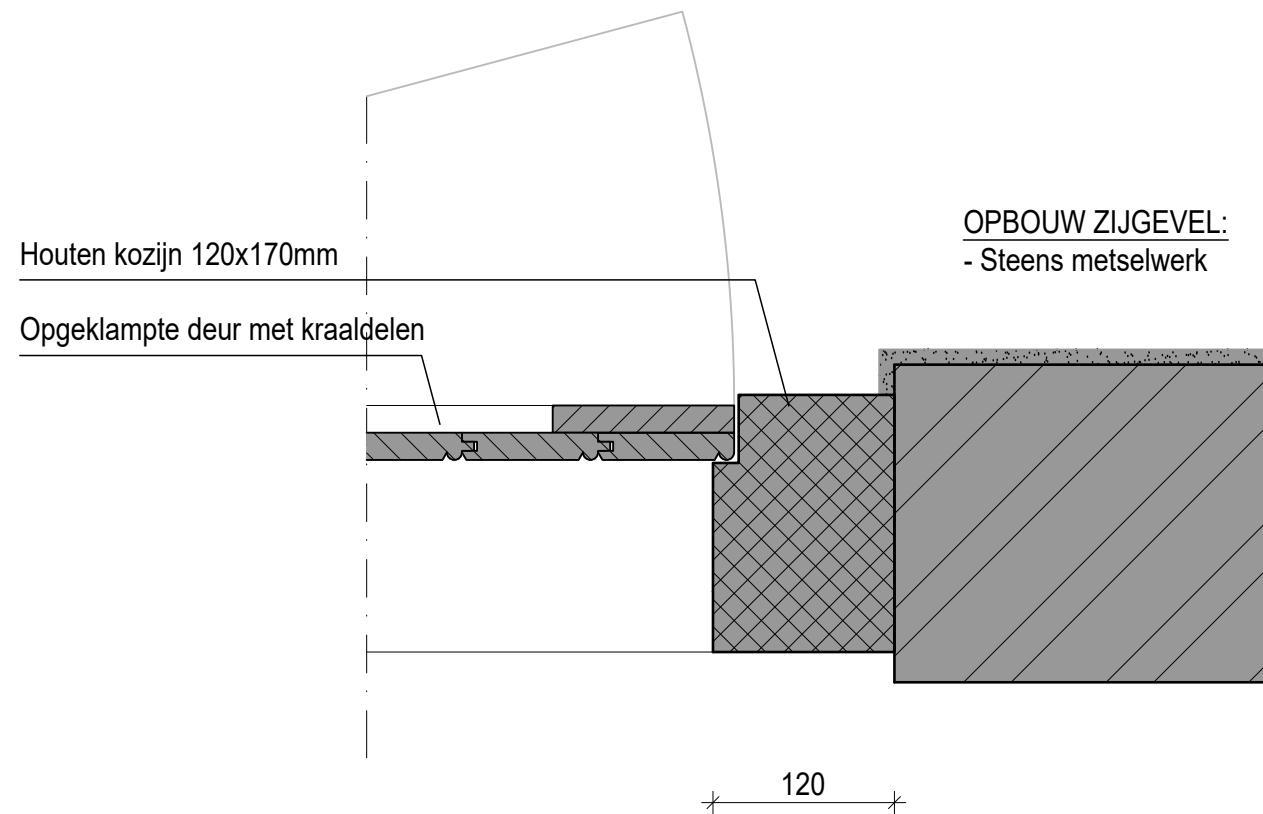

BESTAAND

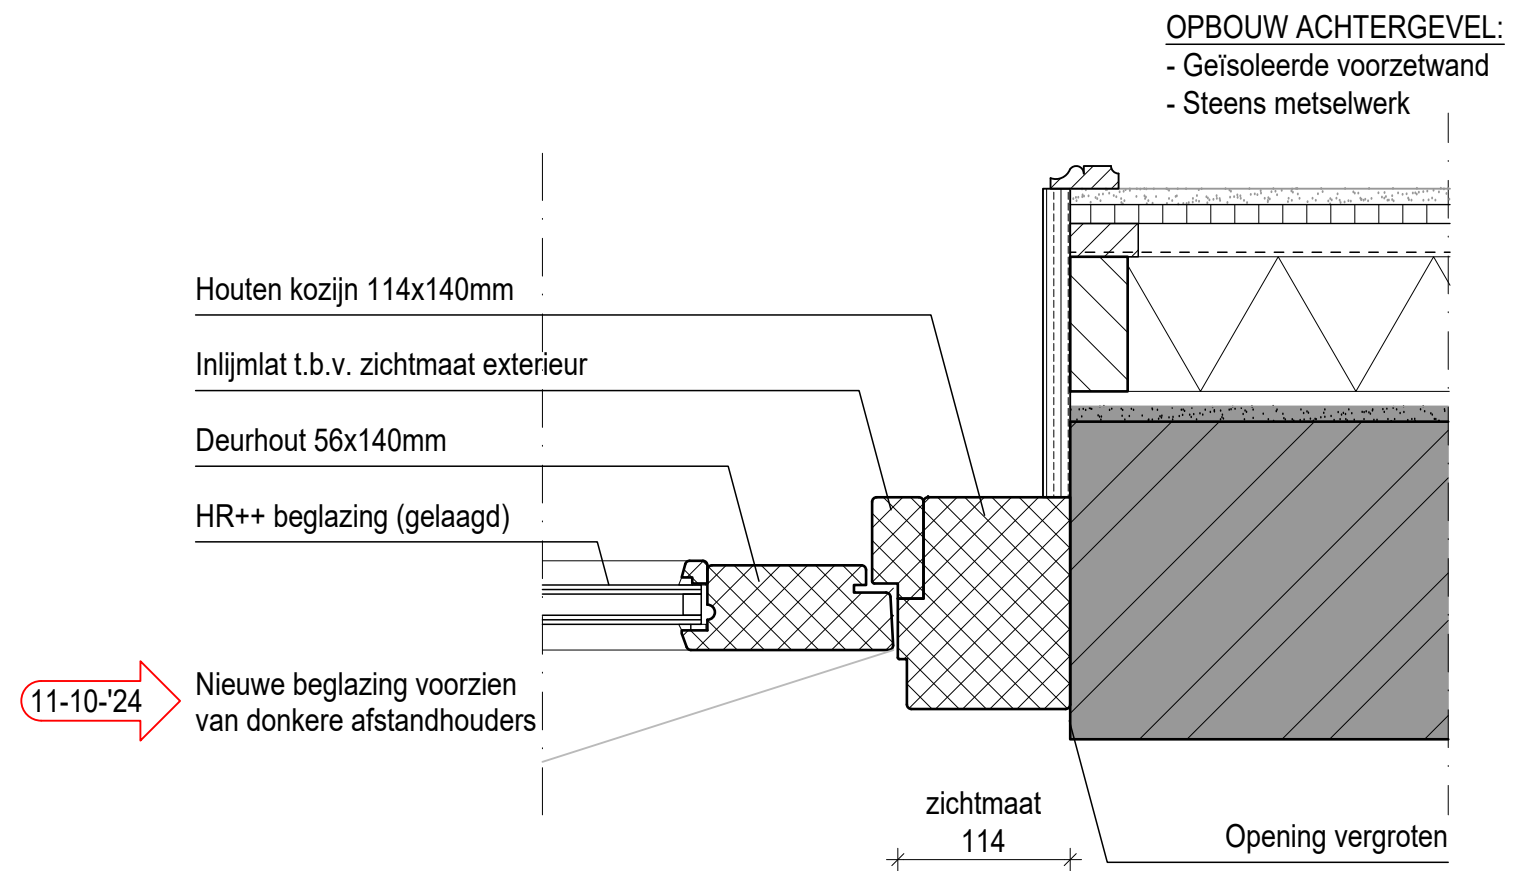

NIEUW




fase
onderdeel
schaal
formaat
getekend

Omgevingsvergunning
Principedetail 08
1:5
A3
WA

datum 11 10 2024
projectnr. 23634
tekening 05.08

**MARCO
BRUIJNES
ARCHITECTEN
BV.**

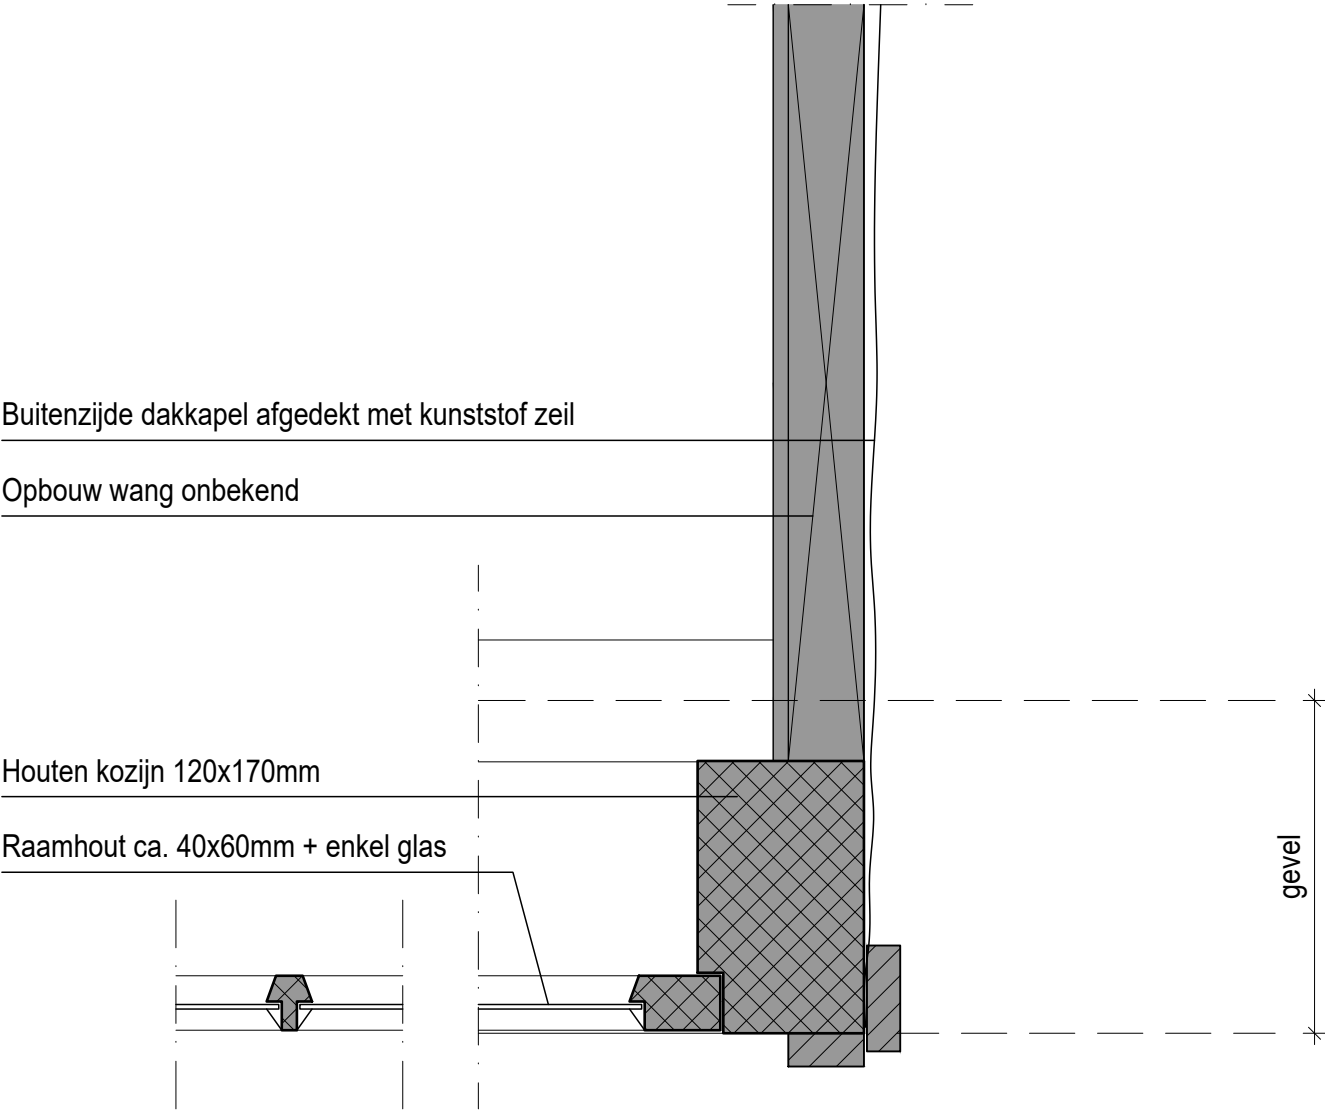

BESTAAND




OPBOUW WANG DAKAPEL:

- Afwerking + gipsplaat
- Geïsoleerde HSB-element
- Folie + regelwerk
- Horizontale g- en g-delen
(gelijk aan topgevel voorzijde dakkapel)

Vensterbank verbreden

Houten kozijn 120x170mm

Raamhout en beglazing vernieuwen

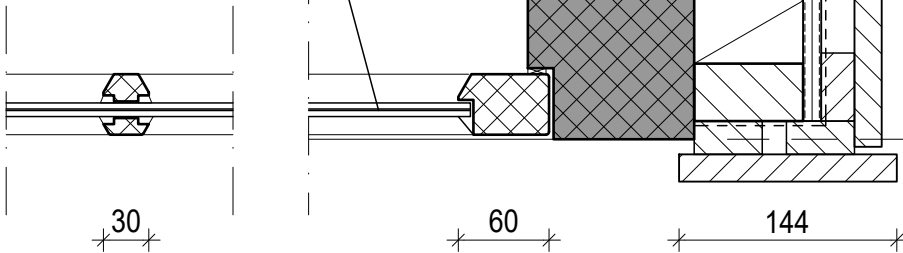

11-10-'24 Nieuwe beglazing voorzien van donkere afstandhouders


NIEUW

fase
onderdeel
schaal
formaat
getekend


Omgevingsvergunning
Principedetail 09
1:5
A3
WA

datum 11 10 2024
projectnr. 23634
tekening 05.09


**MARCO
BRUIJNES
ARCHITECTEN
BV.**

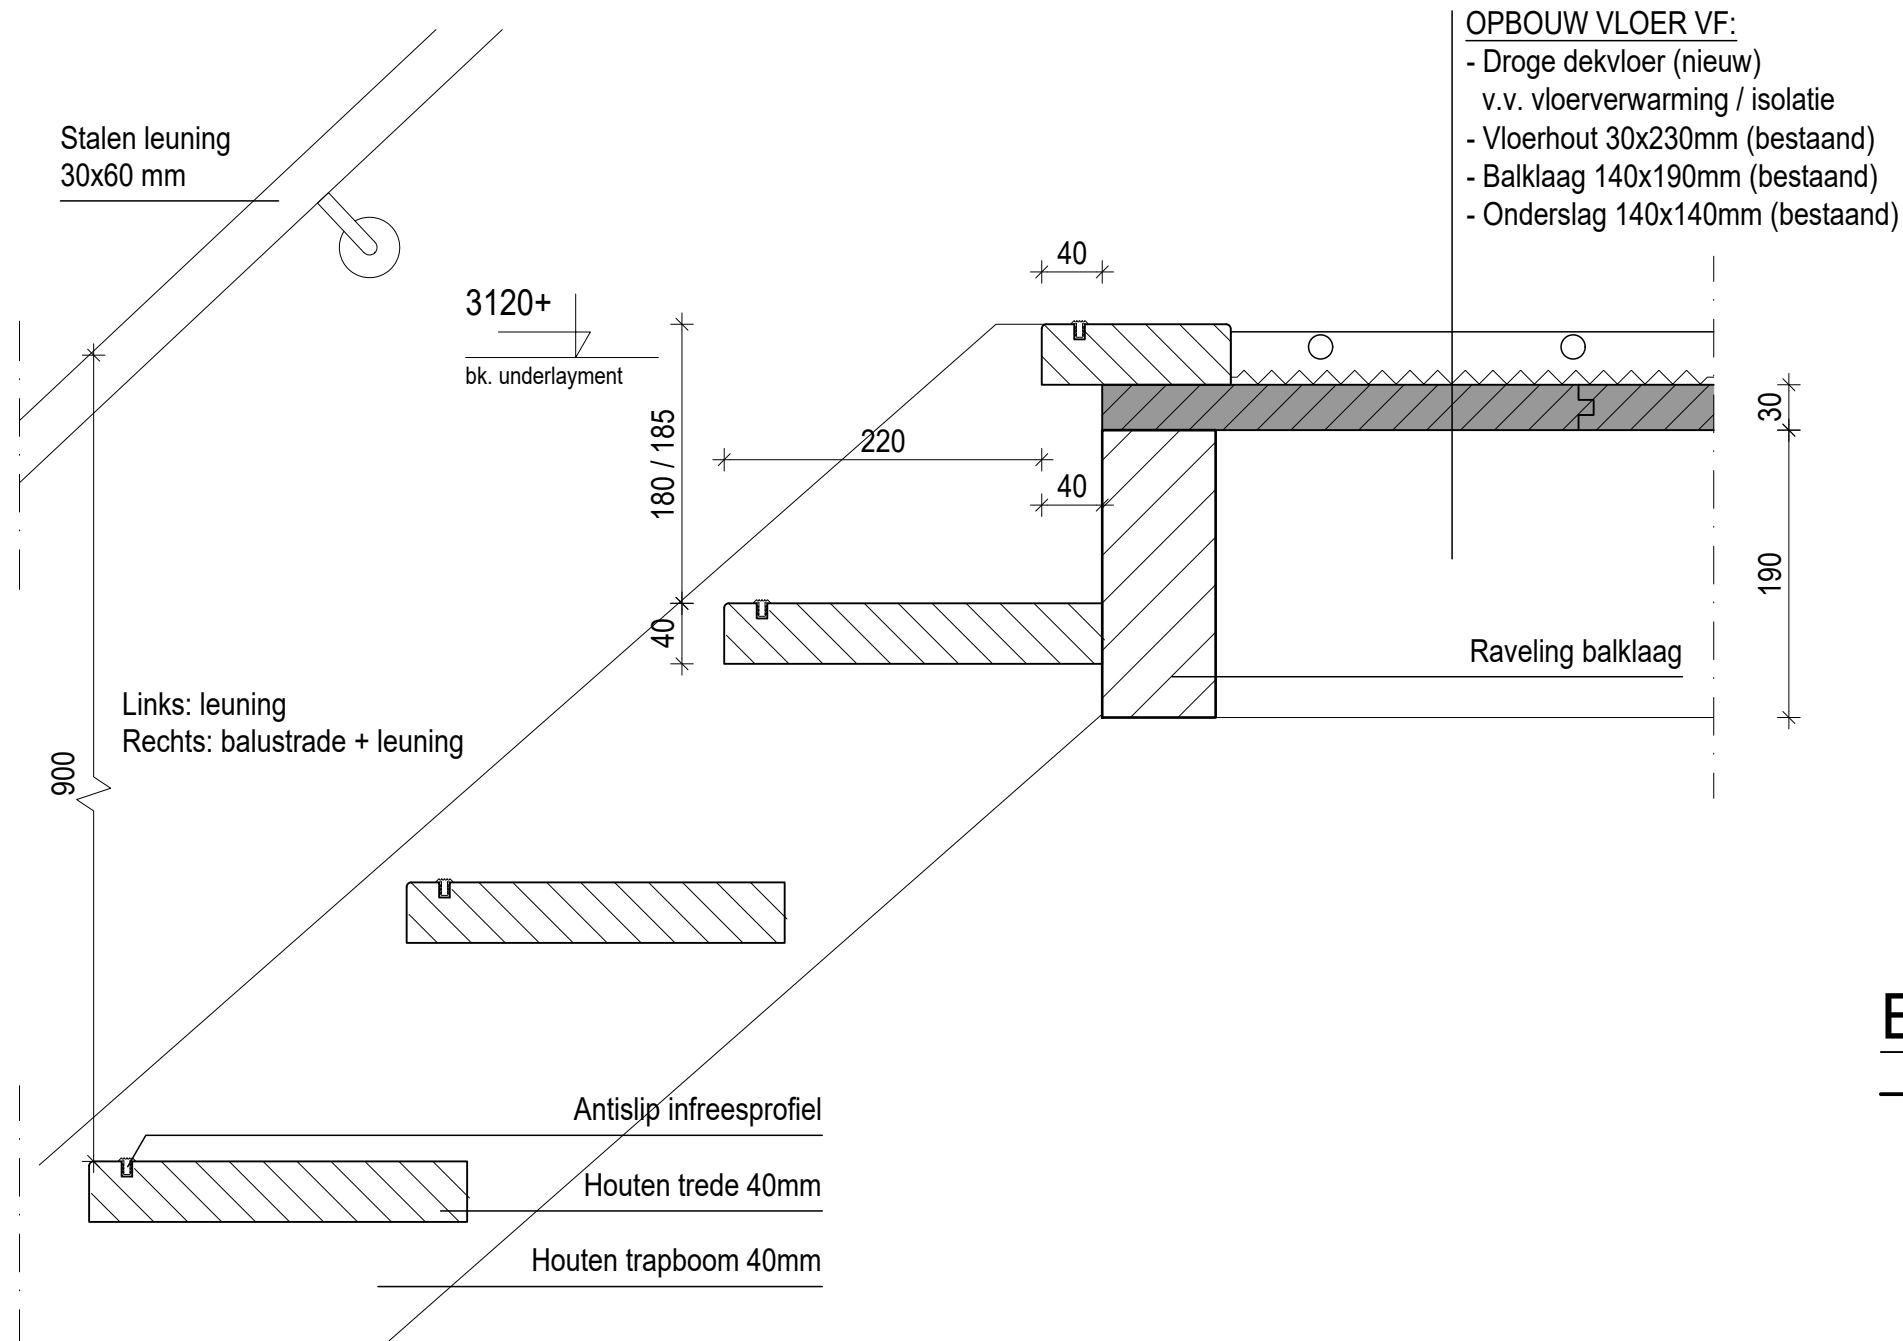

DOORSNEDE TRAP

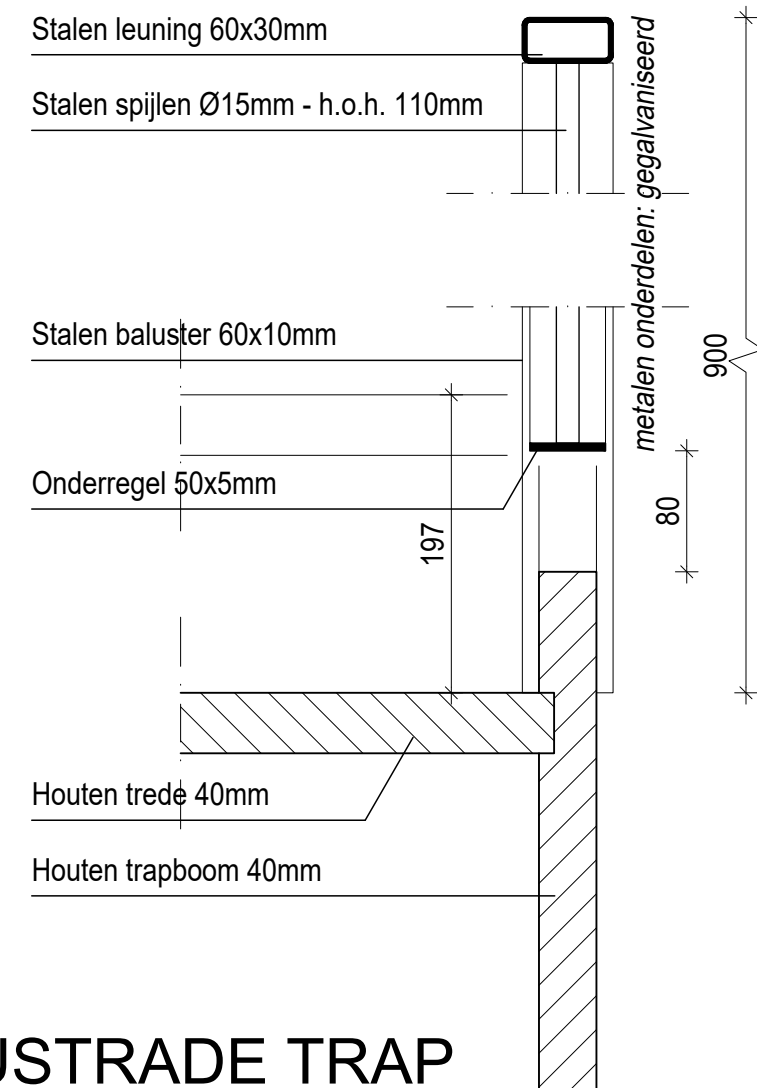

BALUSTRADE TRAP

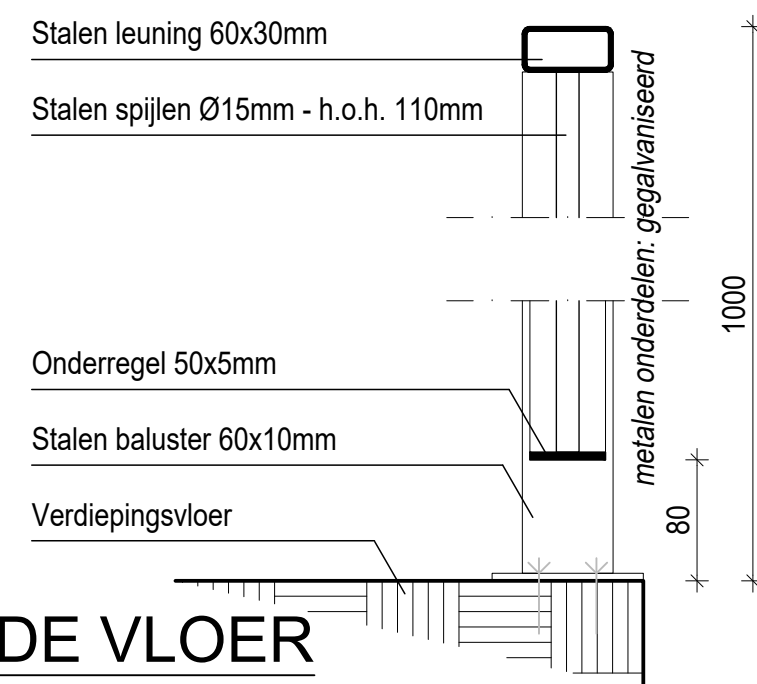


BALUSTRADE VLOER

fase
onderdeel
schaal
formaat
getekend

Omgevingsvergunning
Principedetail 10
1:5
A3
WA

datum 19 08 2024
projectnr. 23634
tekening 05.10

**MARCO
BRUIJNES
ARCHITECTEN
BV.**

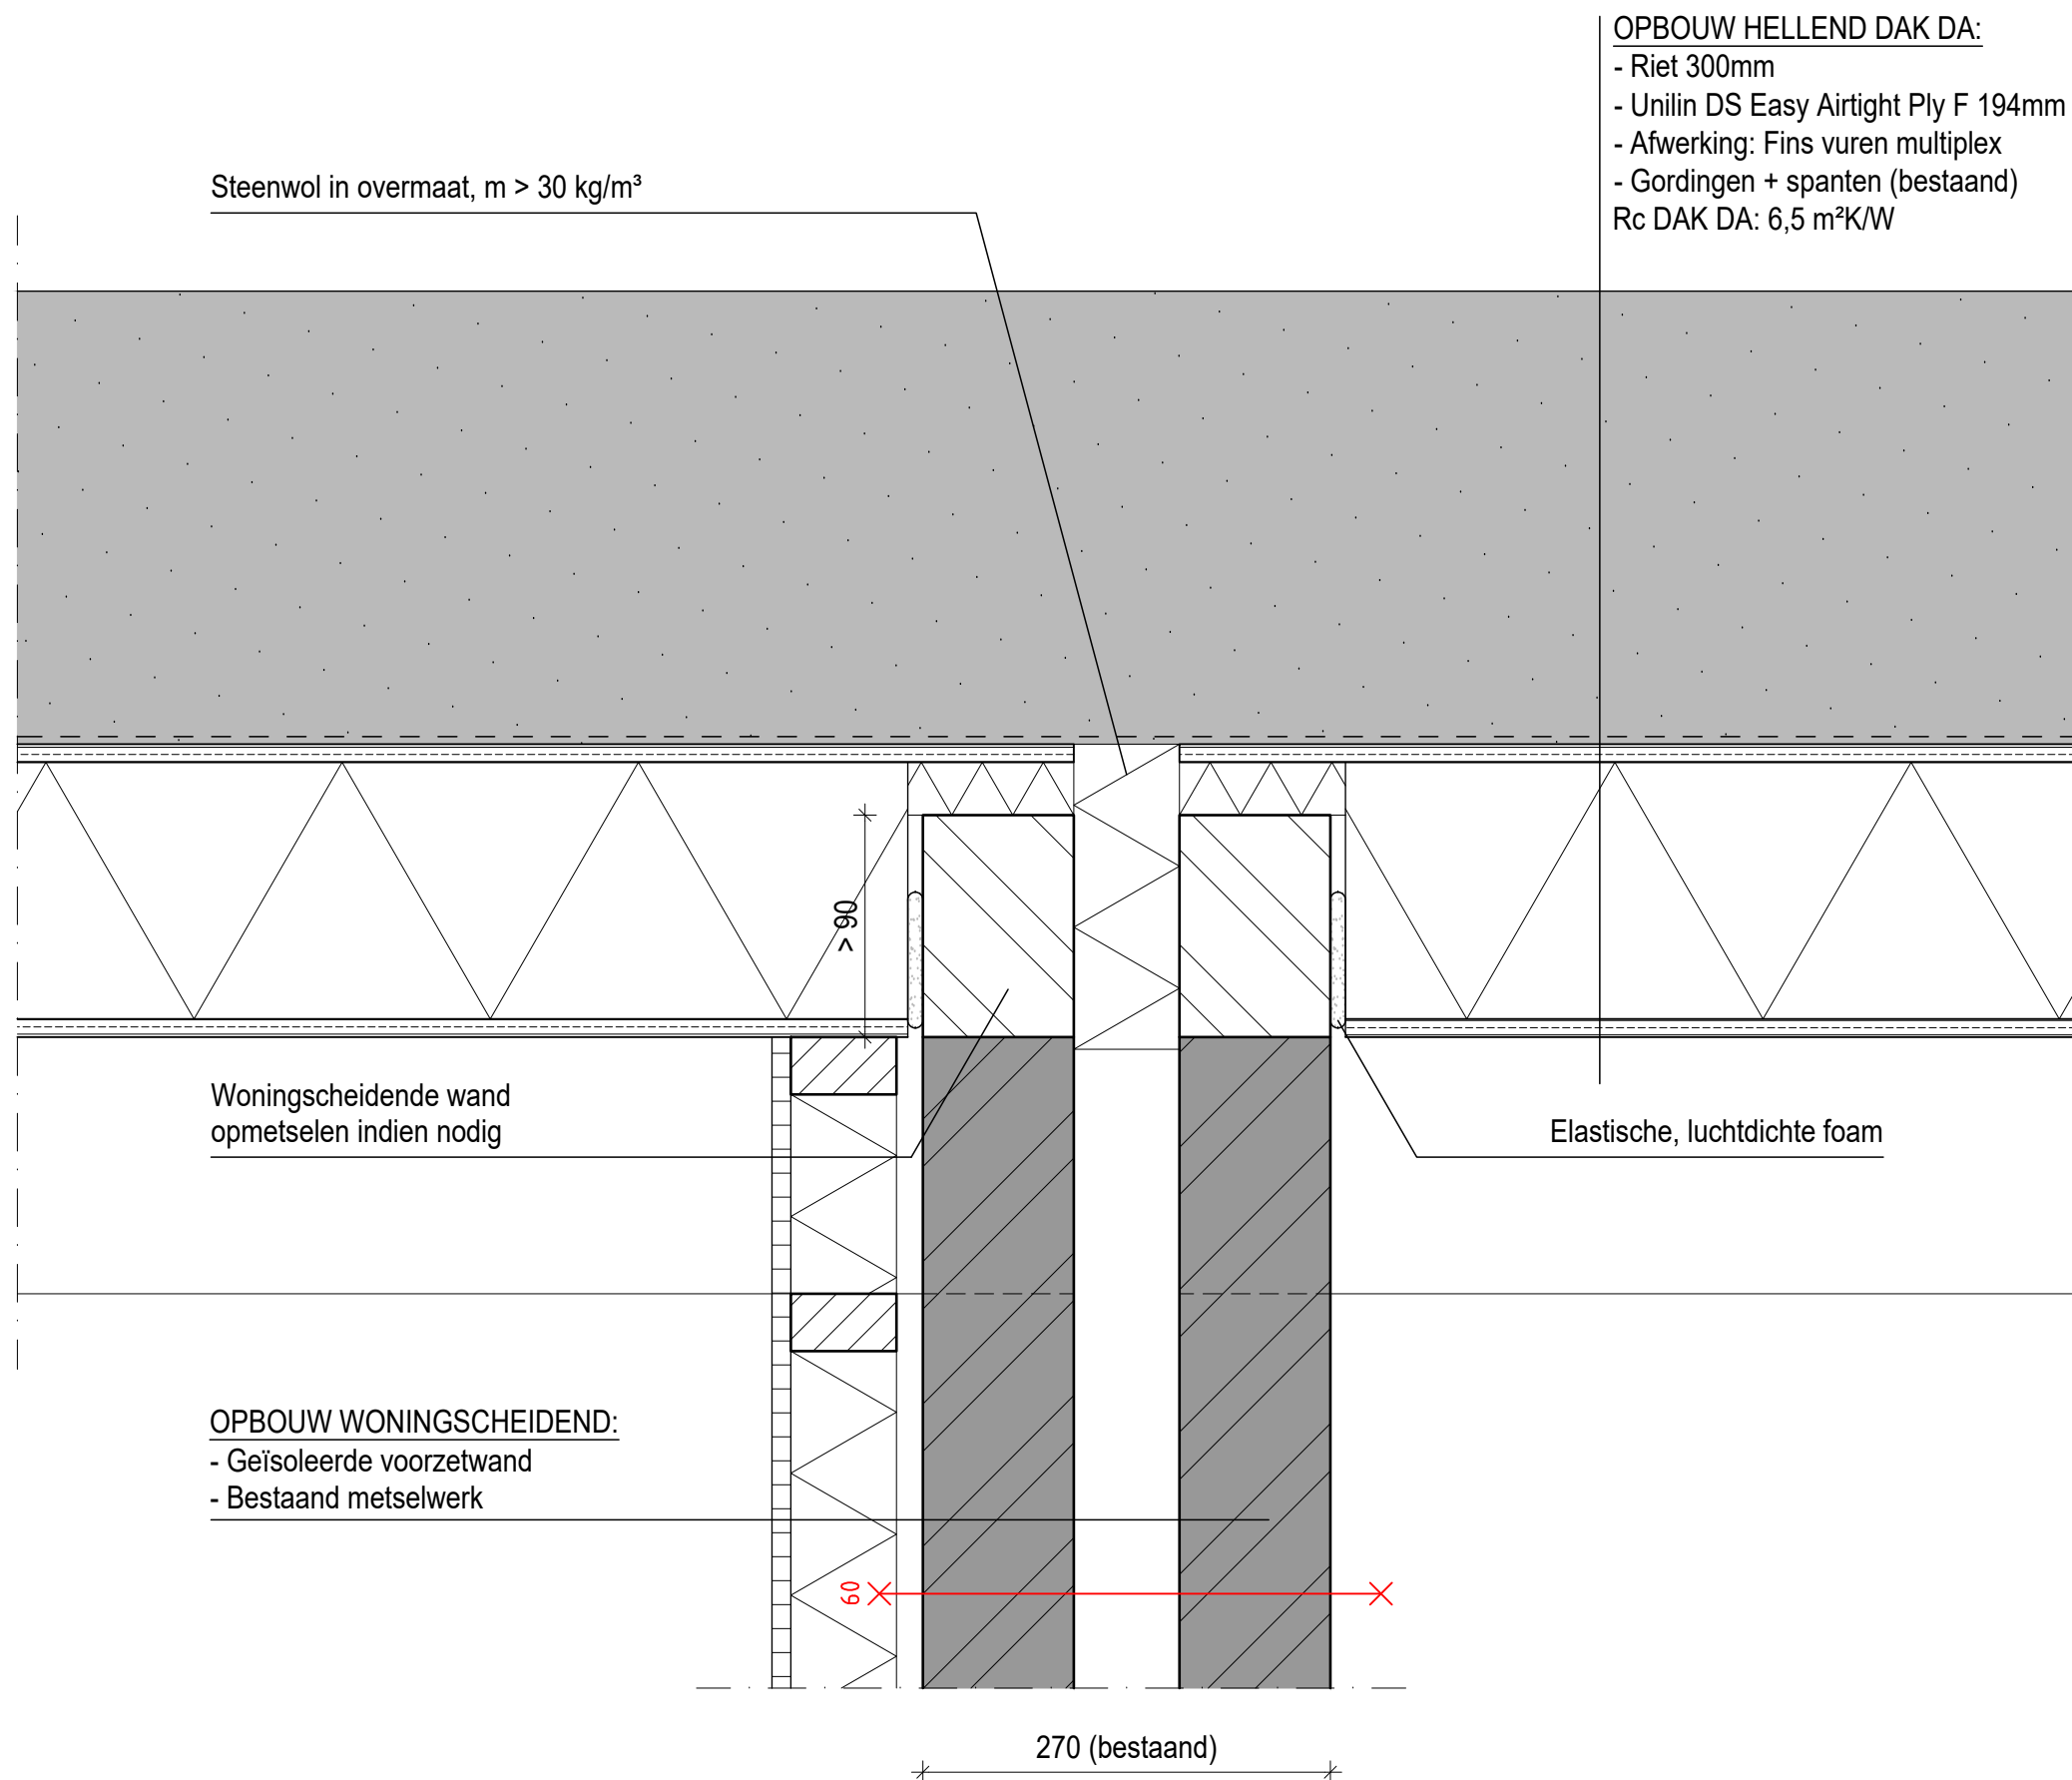

fase
onderdeel
schaal
formaat
getekend

Omgevingsvergunning
Principedetail 11
1:5
A3
WA

datum 19 08 2024
projectnr. 23634
tekening 05.11

**MARCO
BRUIJNES
ARCHITECTEN
BV.**

8470+
bk. voorgevel

Uitstroomopening richting zijkanen
ca. 200mm breed. Uitloop op
loodslabbe / riet zijdakvlakken.

ca. 8200+
zalinggoot

OPBOUW VOORGEVEL:
- Geïsoleerde voorzetwand
- Steens metselwerk
- Gevelstucwerk

OPBOUW ZALINGGOOT:
- Koperen goot
- Folie
- Underlayment 18mm
- Houten regelwerk

OPBOUW HELLEND DAK DA:
- Riet 300mm
- Unilin DS Easy Airtight Ply F 194mm
- Afwerking: Fins vuren multiplex
- Gordingen + spanten (bestaand)
Rc DAK DA: 6,5 m²K/W

Knellat 50mm

300
200
ca. 90

fase
onderdeel
schaal
formaat
getekend

Omgevingsvergunning
Principedetail 12
1:5
A3
WA

datum 11 10 2024
projectnr. 23634
tekening 05.12

MARCO
BRUIJNES
ARCHITECTEN
BV.