


Dak



Zaaknummer: Z2023-00001243

Datum: 02 december 2025

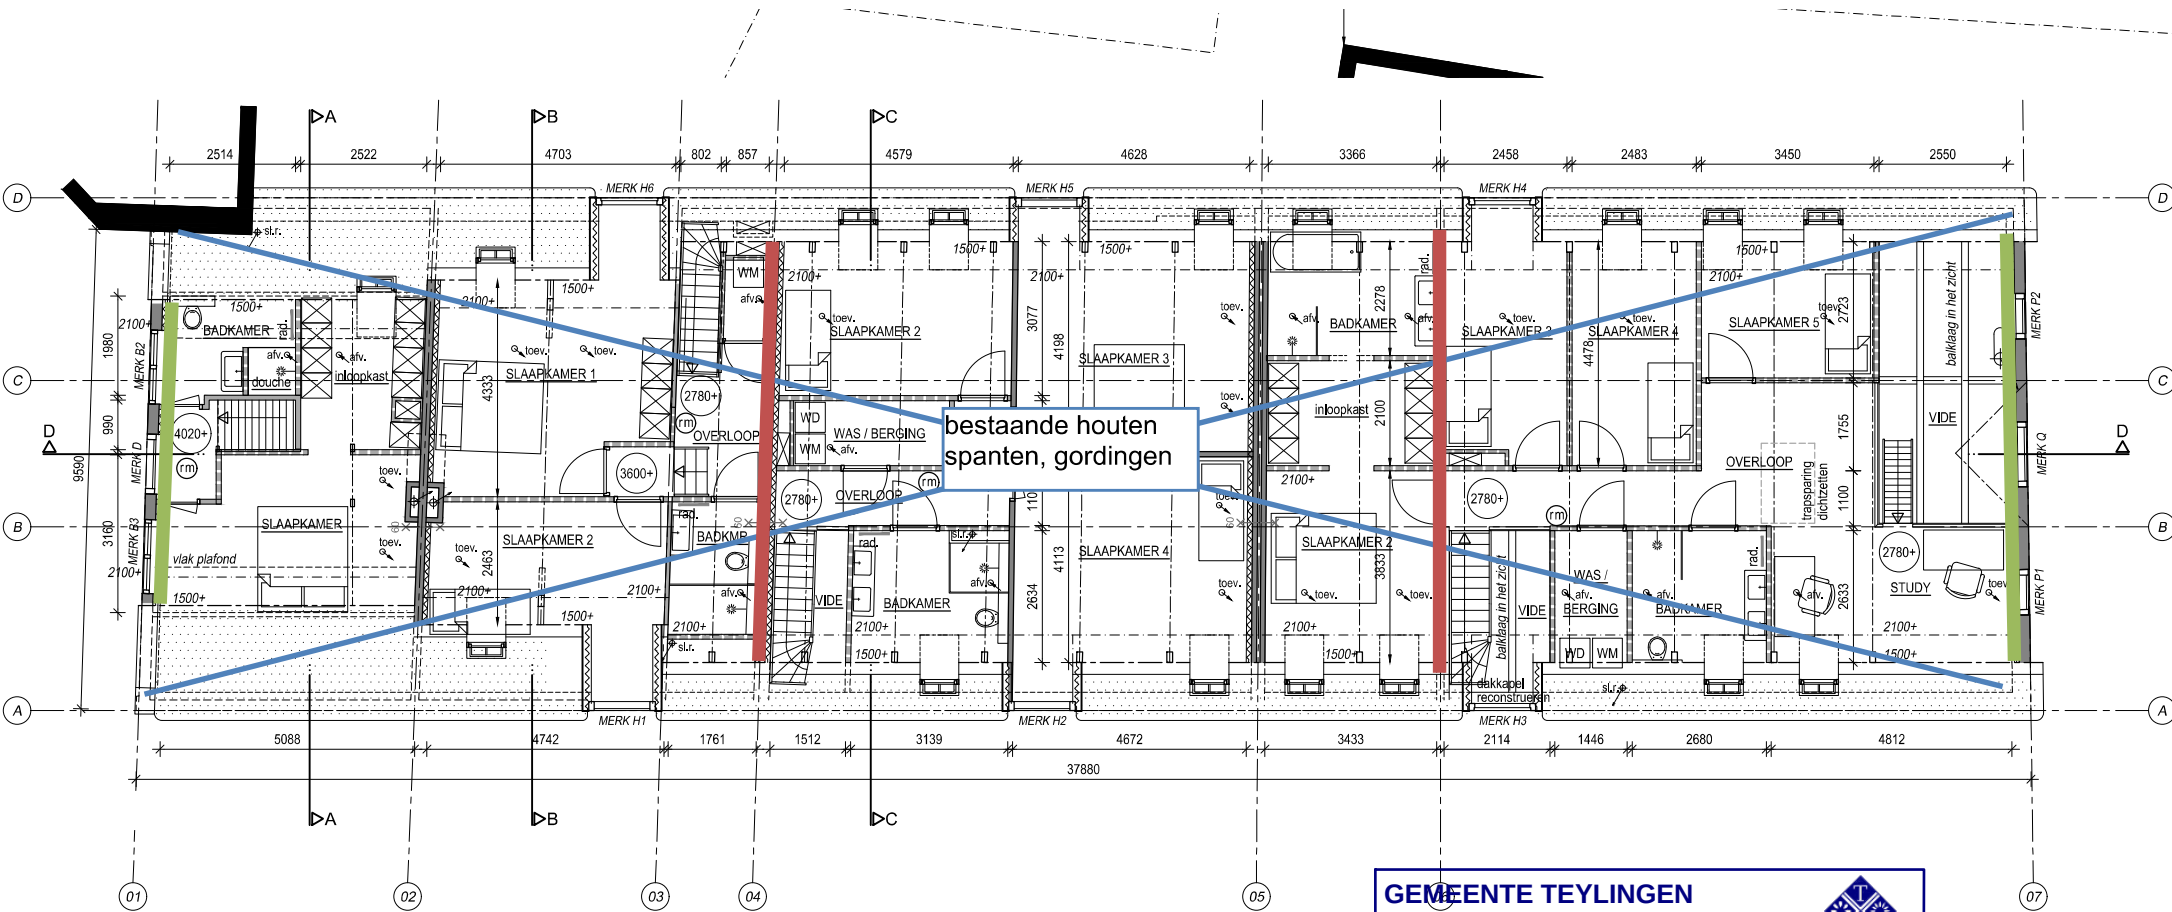

- = constructieve voorzetwand
- = dragend metselwerk

geen constructieprofielen
en berekening aanwezig.


GEMEENTE TEYLINGEN
Gecontroleerd door:



Constructiebureau Bogaards b.v.
Taanderstraat 19
2222 BG Katwijk

Gecontroleerd door	Rob Dorst
Datum	24-11-2025
Opmerkingen	Niet akkoord, zie opmerkingen

Verdiepingsvloer

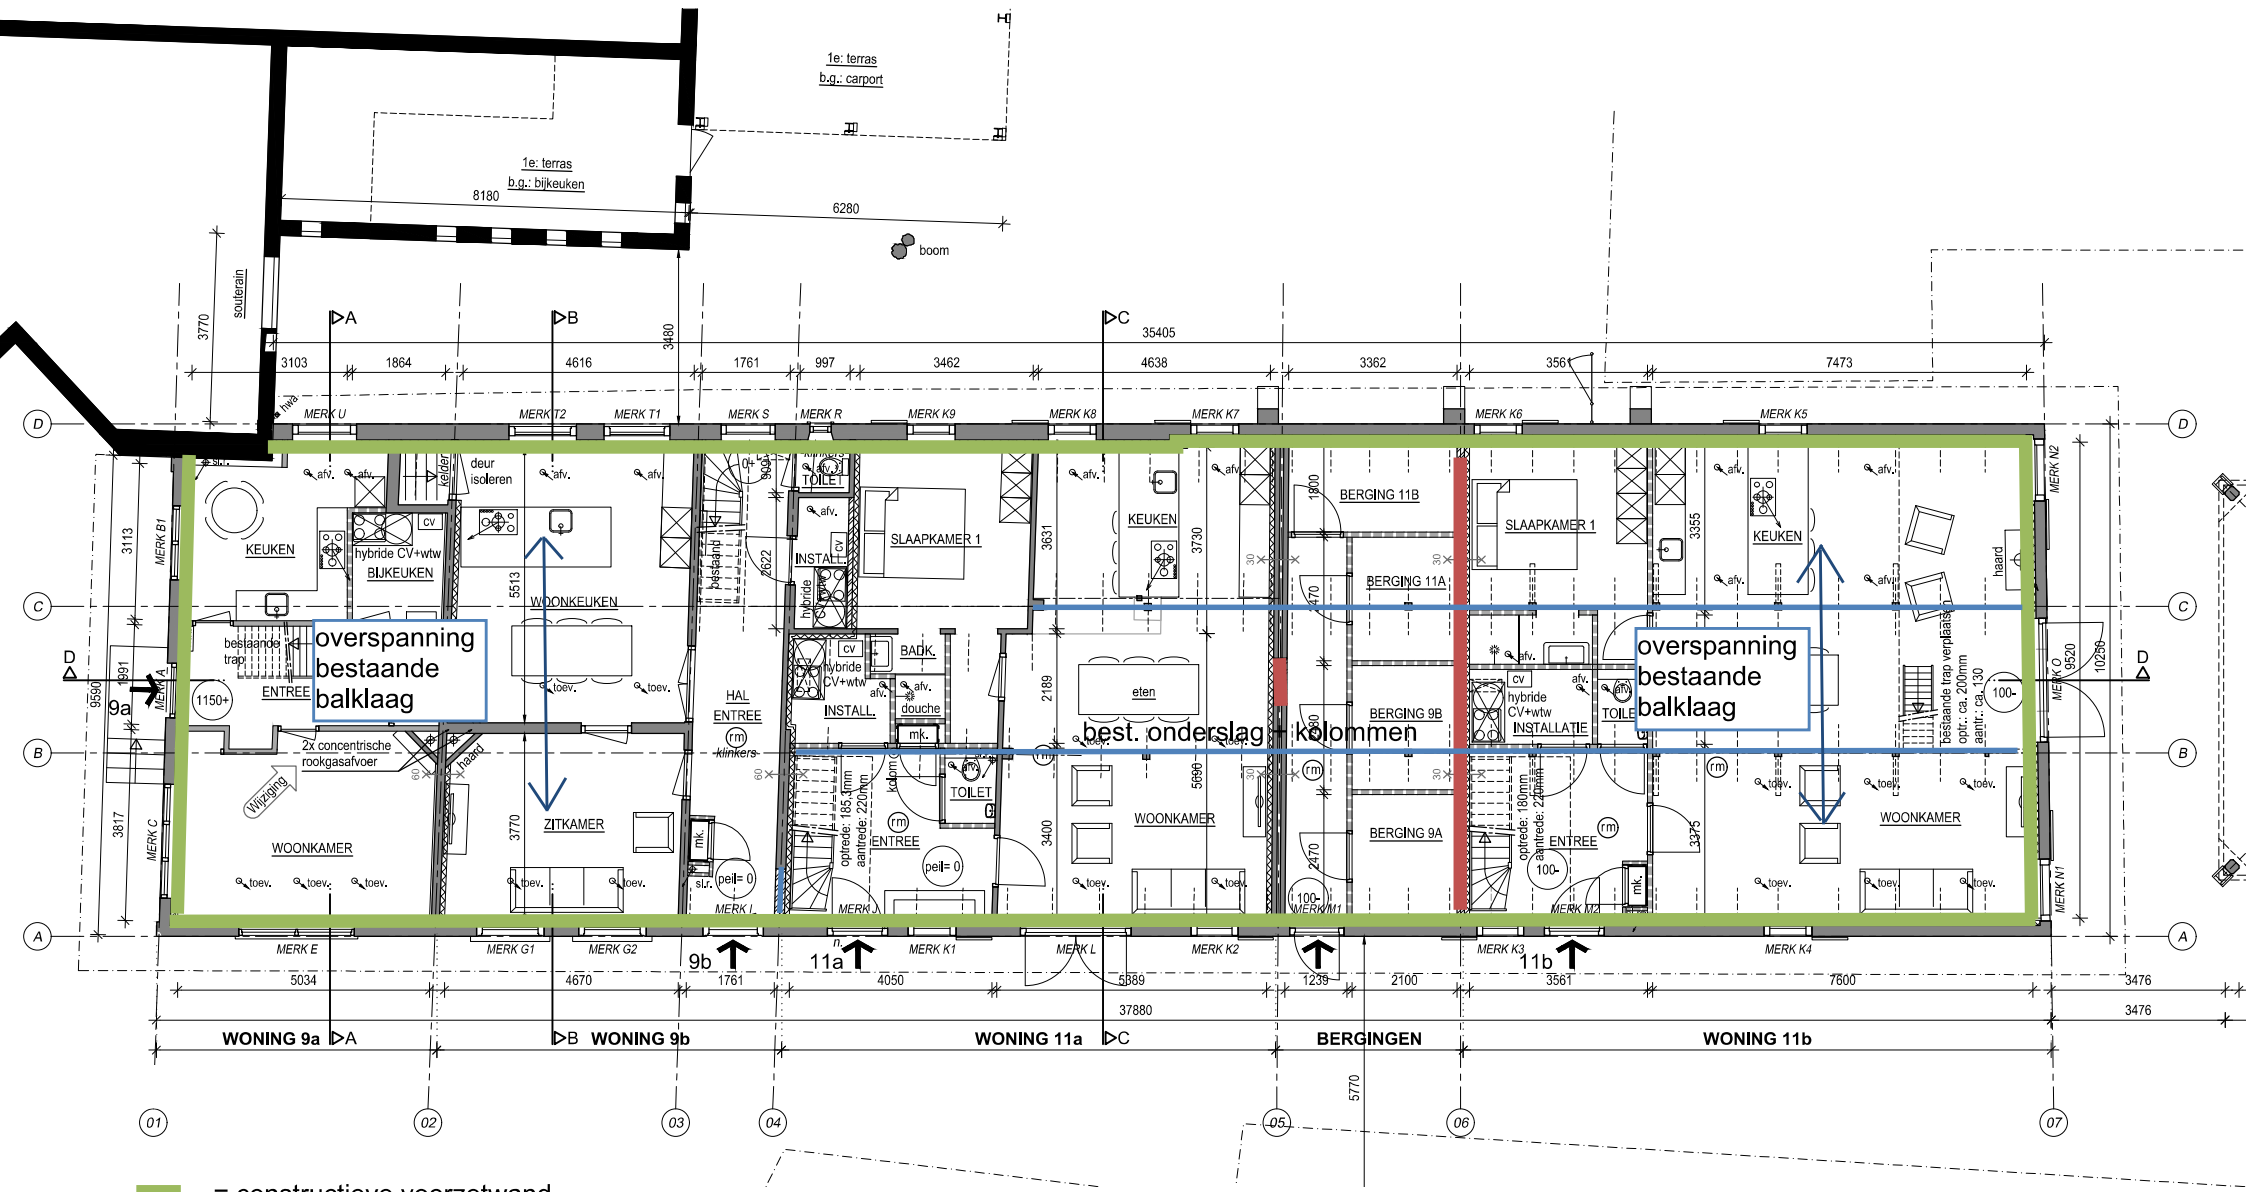

- = constructieve voorzetwand
- = dragend metselwerk

Begane grondvloer

