


## Dak

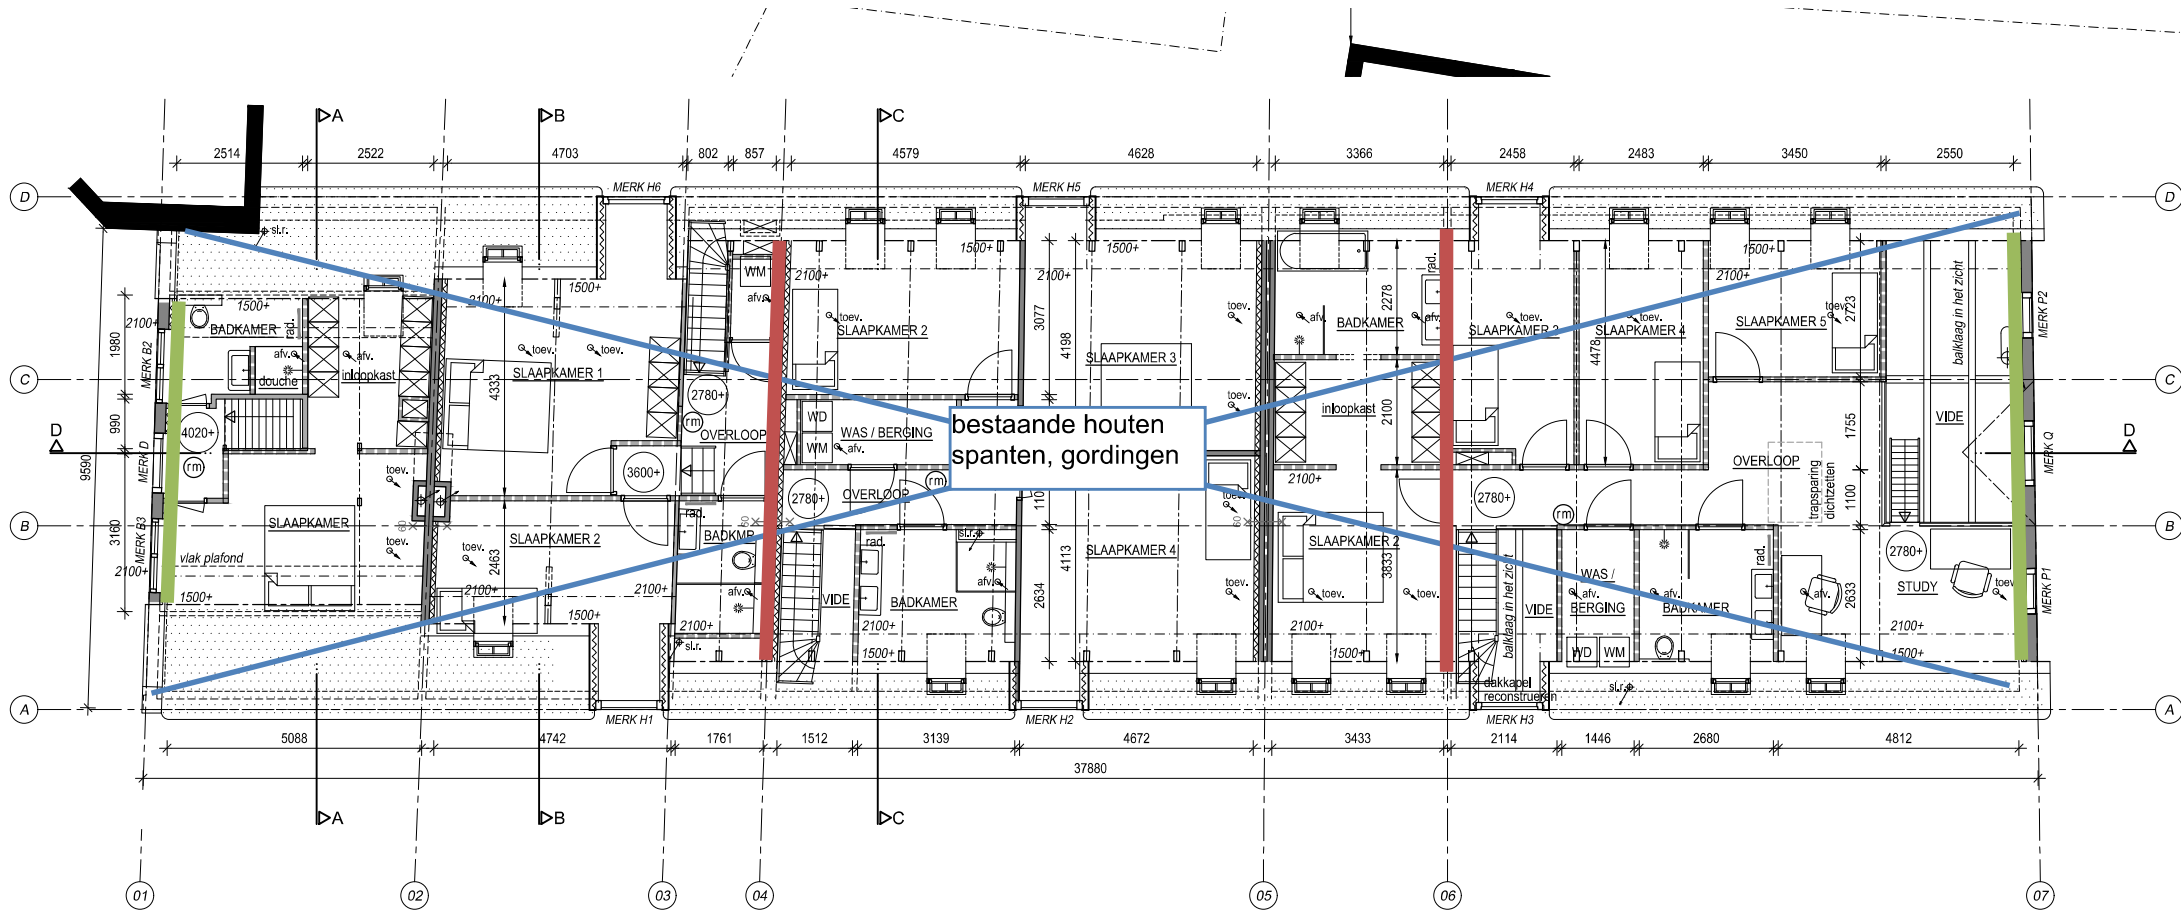

- = constructieve voorzetwand
- = dragend metselwerk


**Gemeente Teylingen**

Gewaarmarkt

Zaaknummer: Z2023-00001243

Datum: 02 december 2025

Verdiepingsvloer

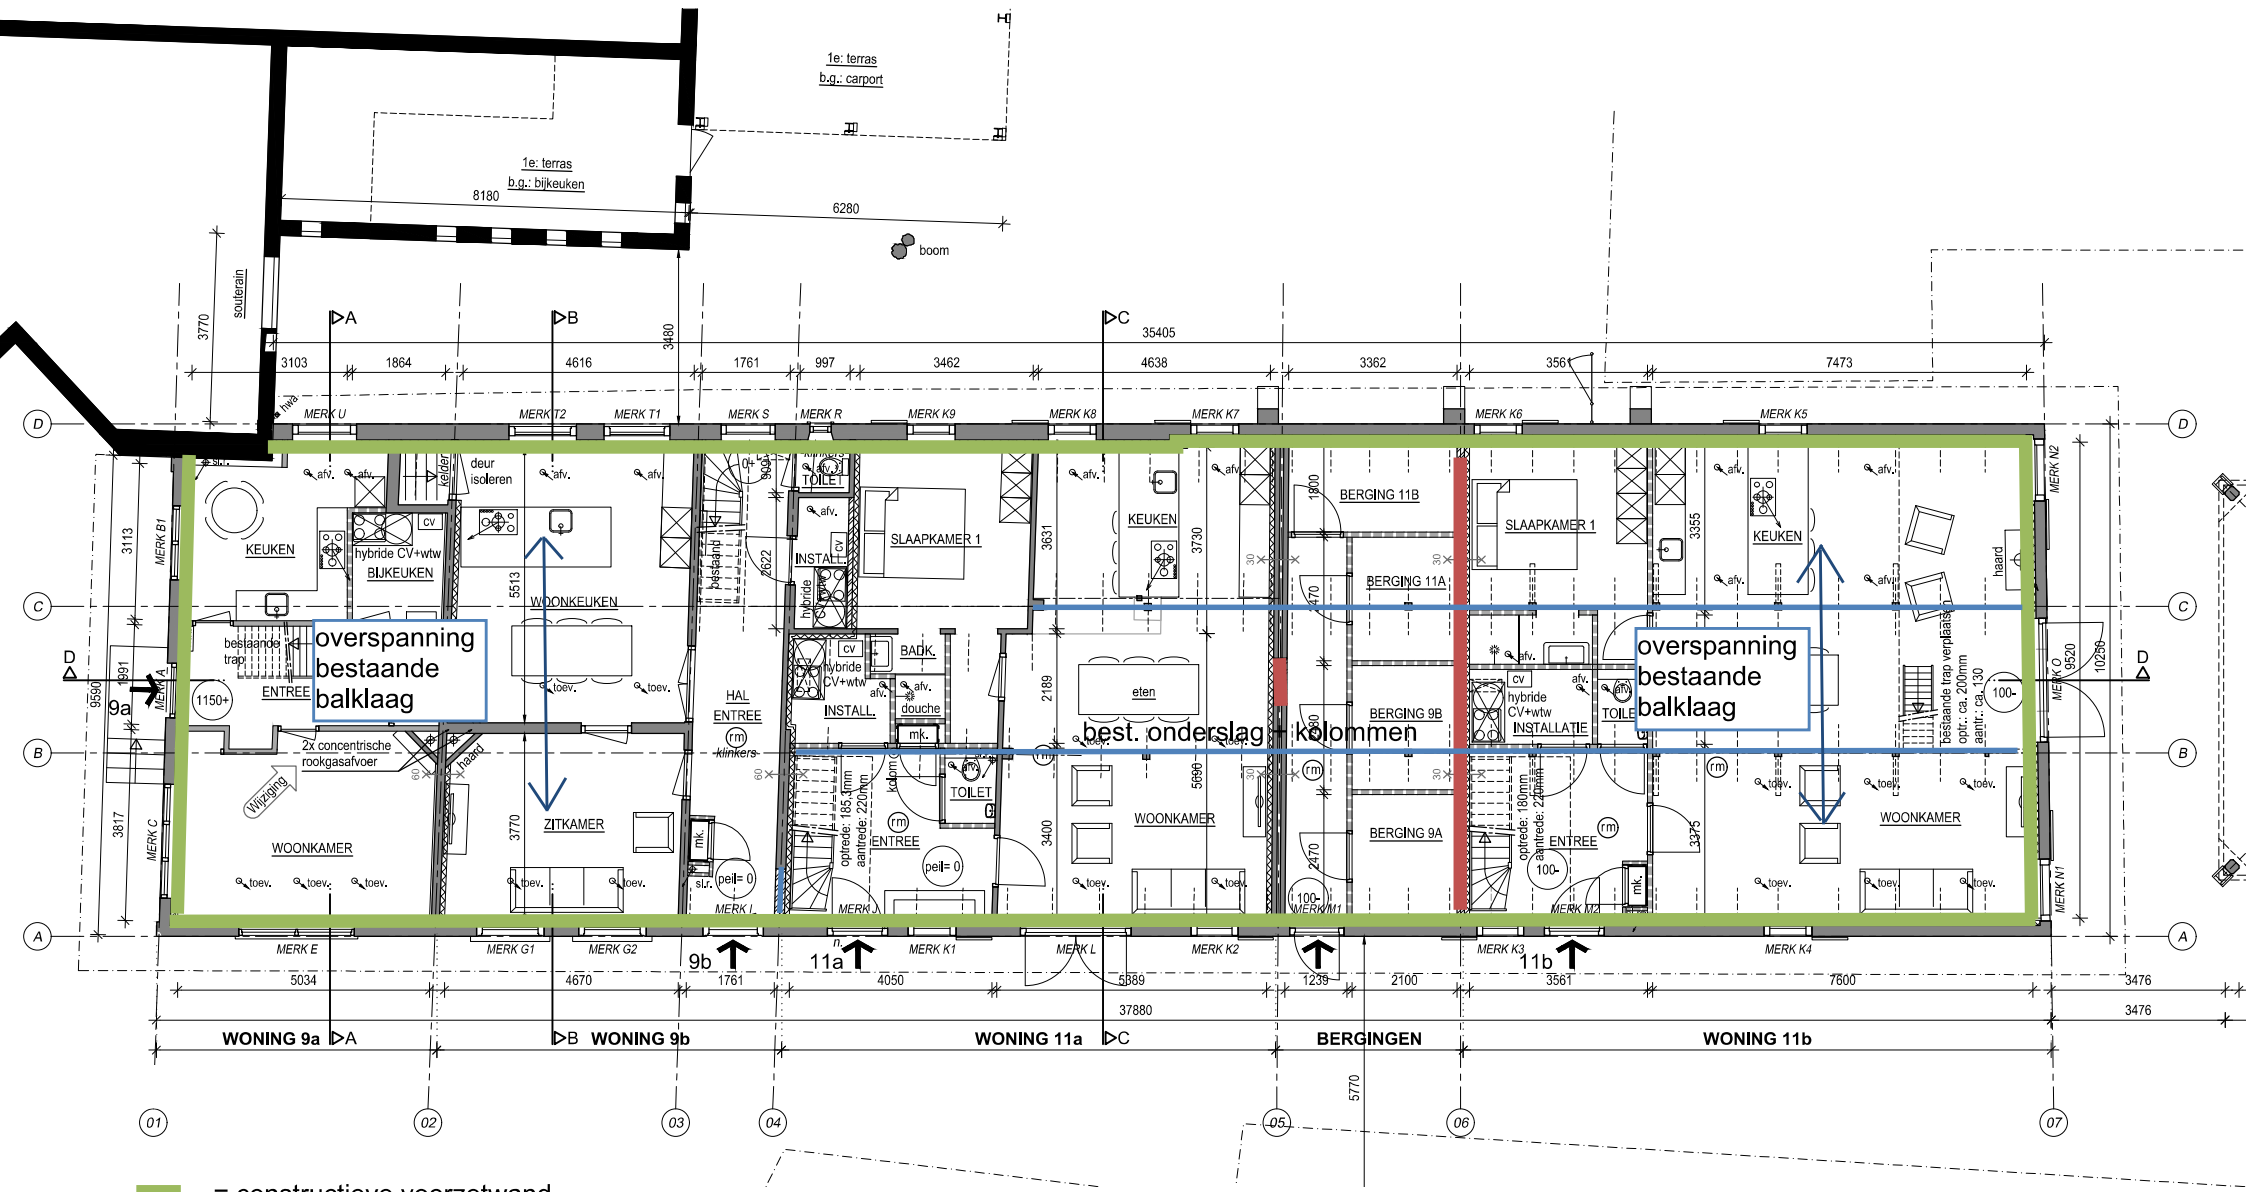

- = constructieve voorzetwand
- = dragend metselwerk

Begane grondvloer

