




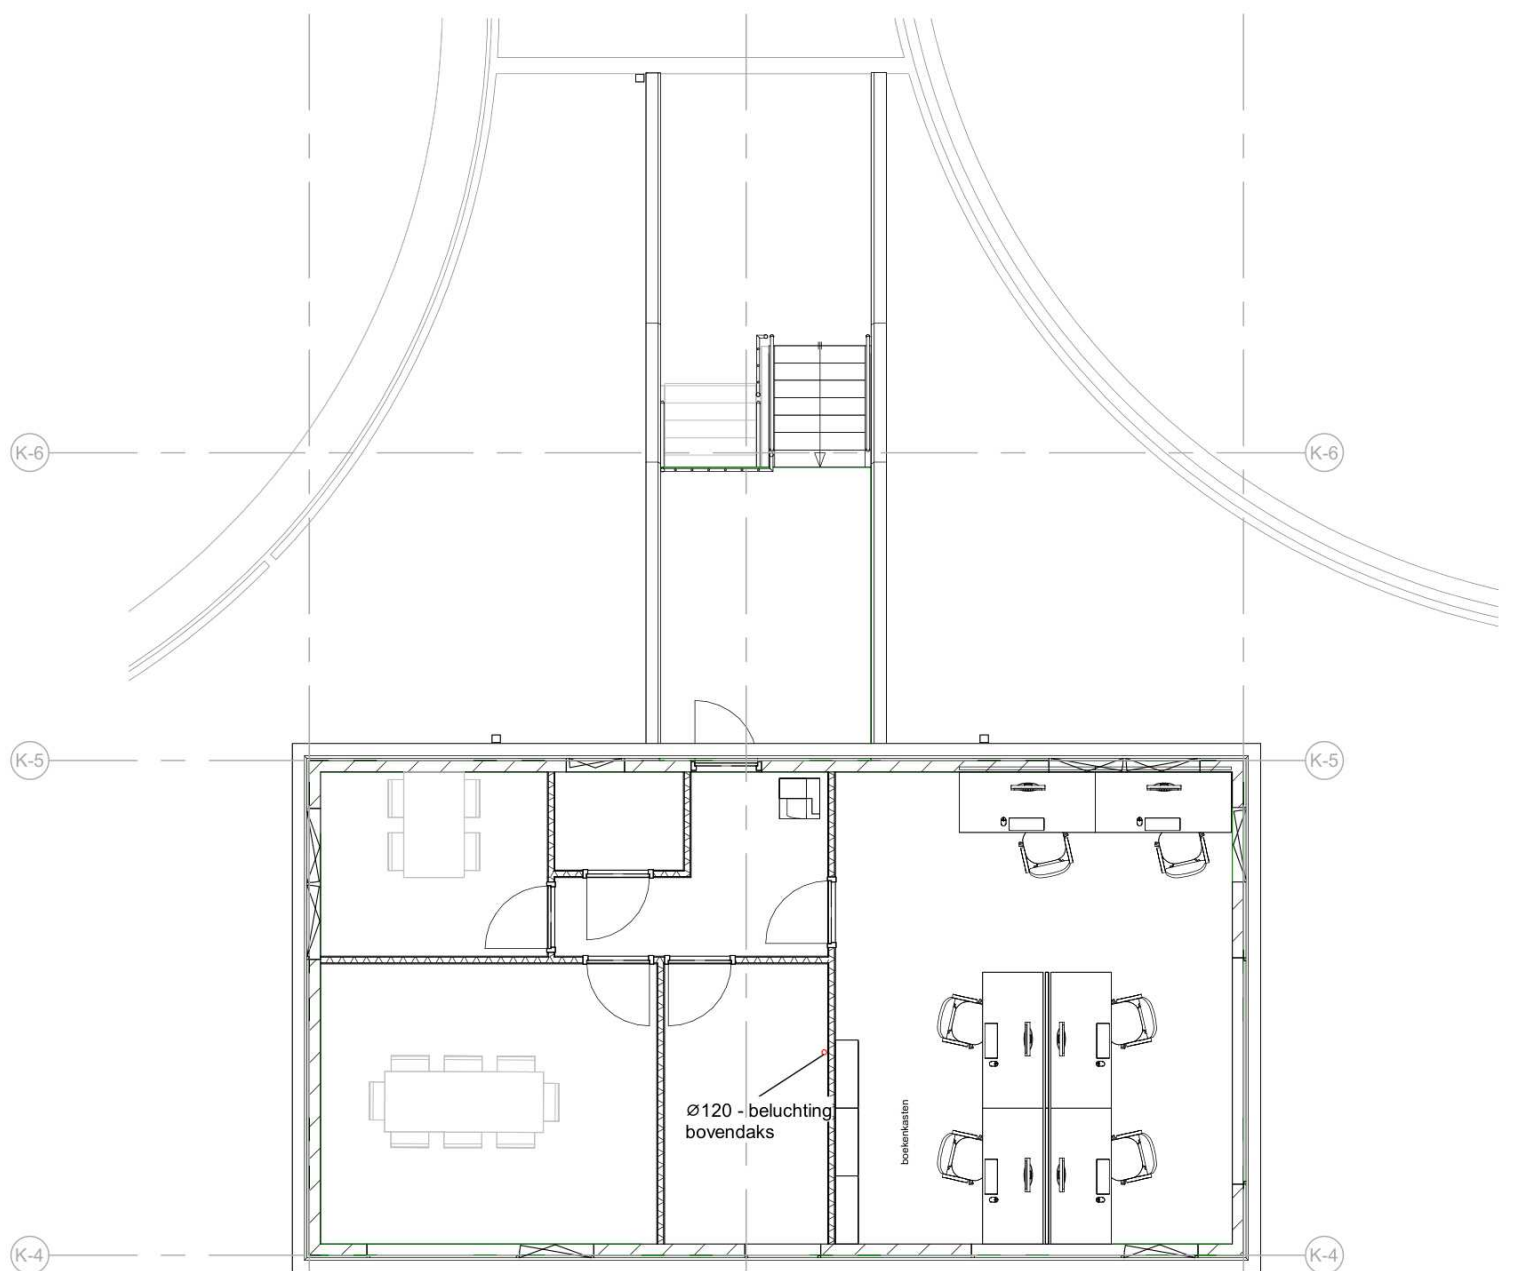

DO-V2-Riool

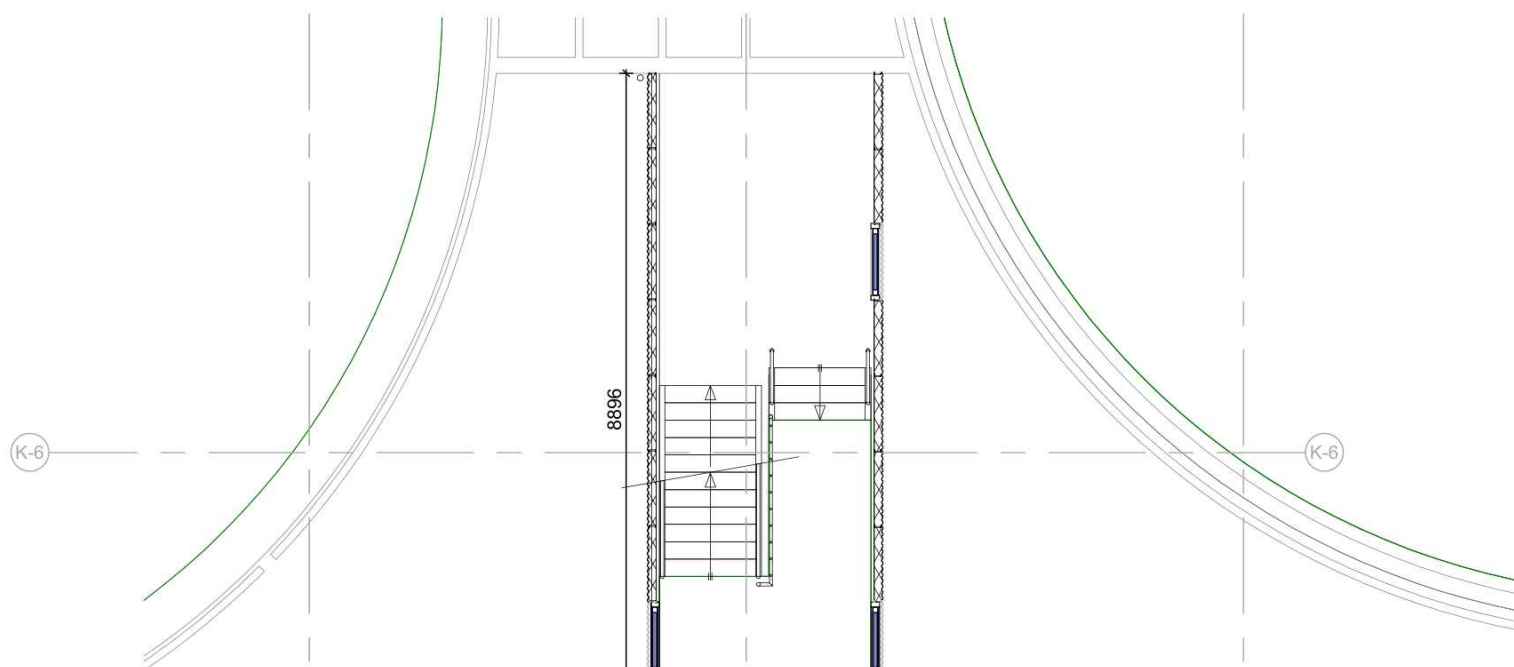

DO-V1-Riool

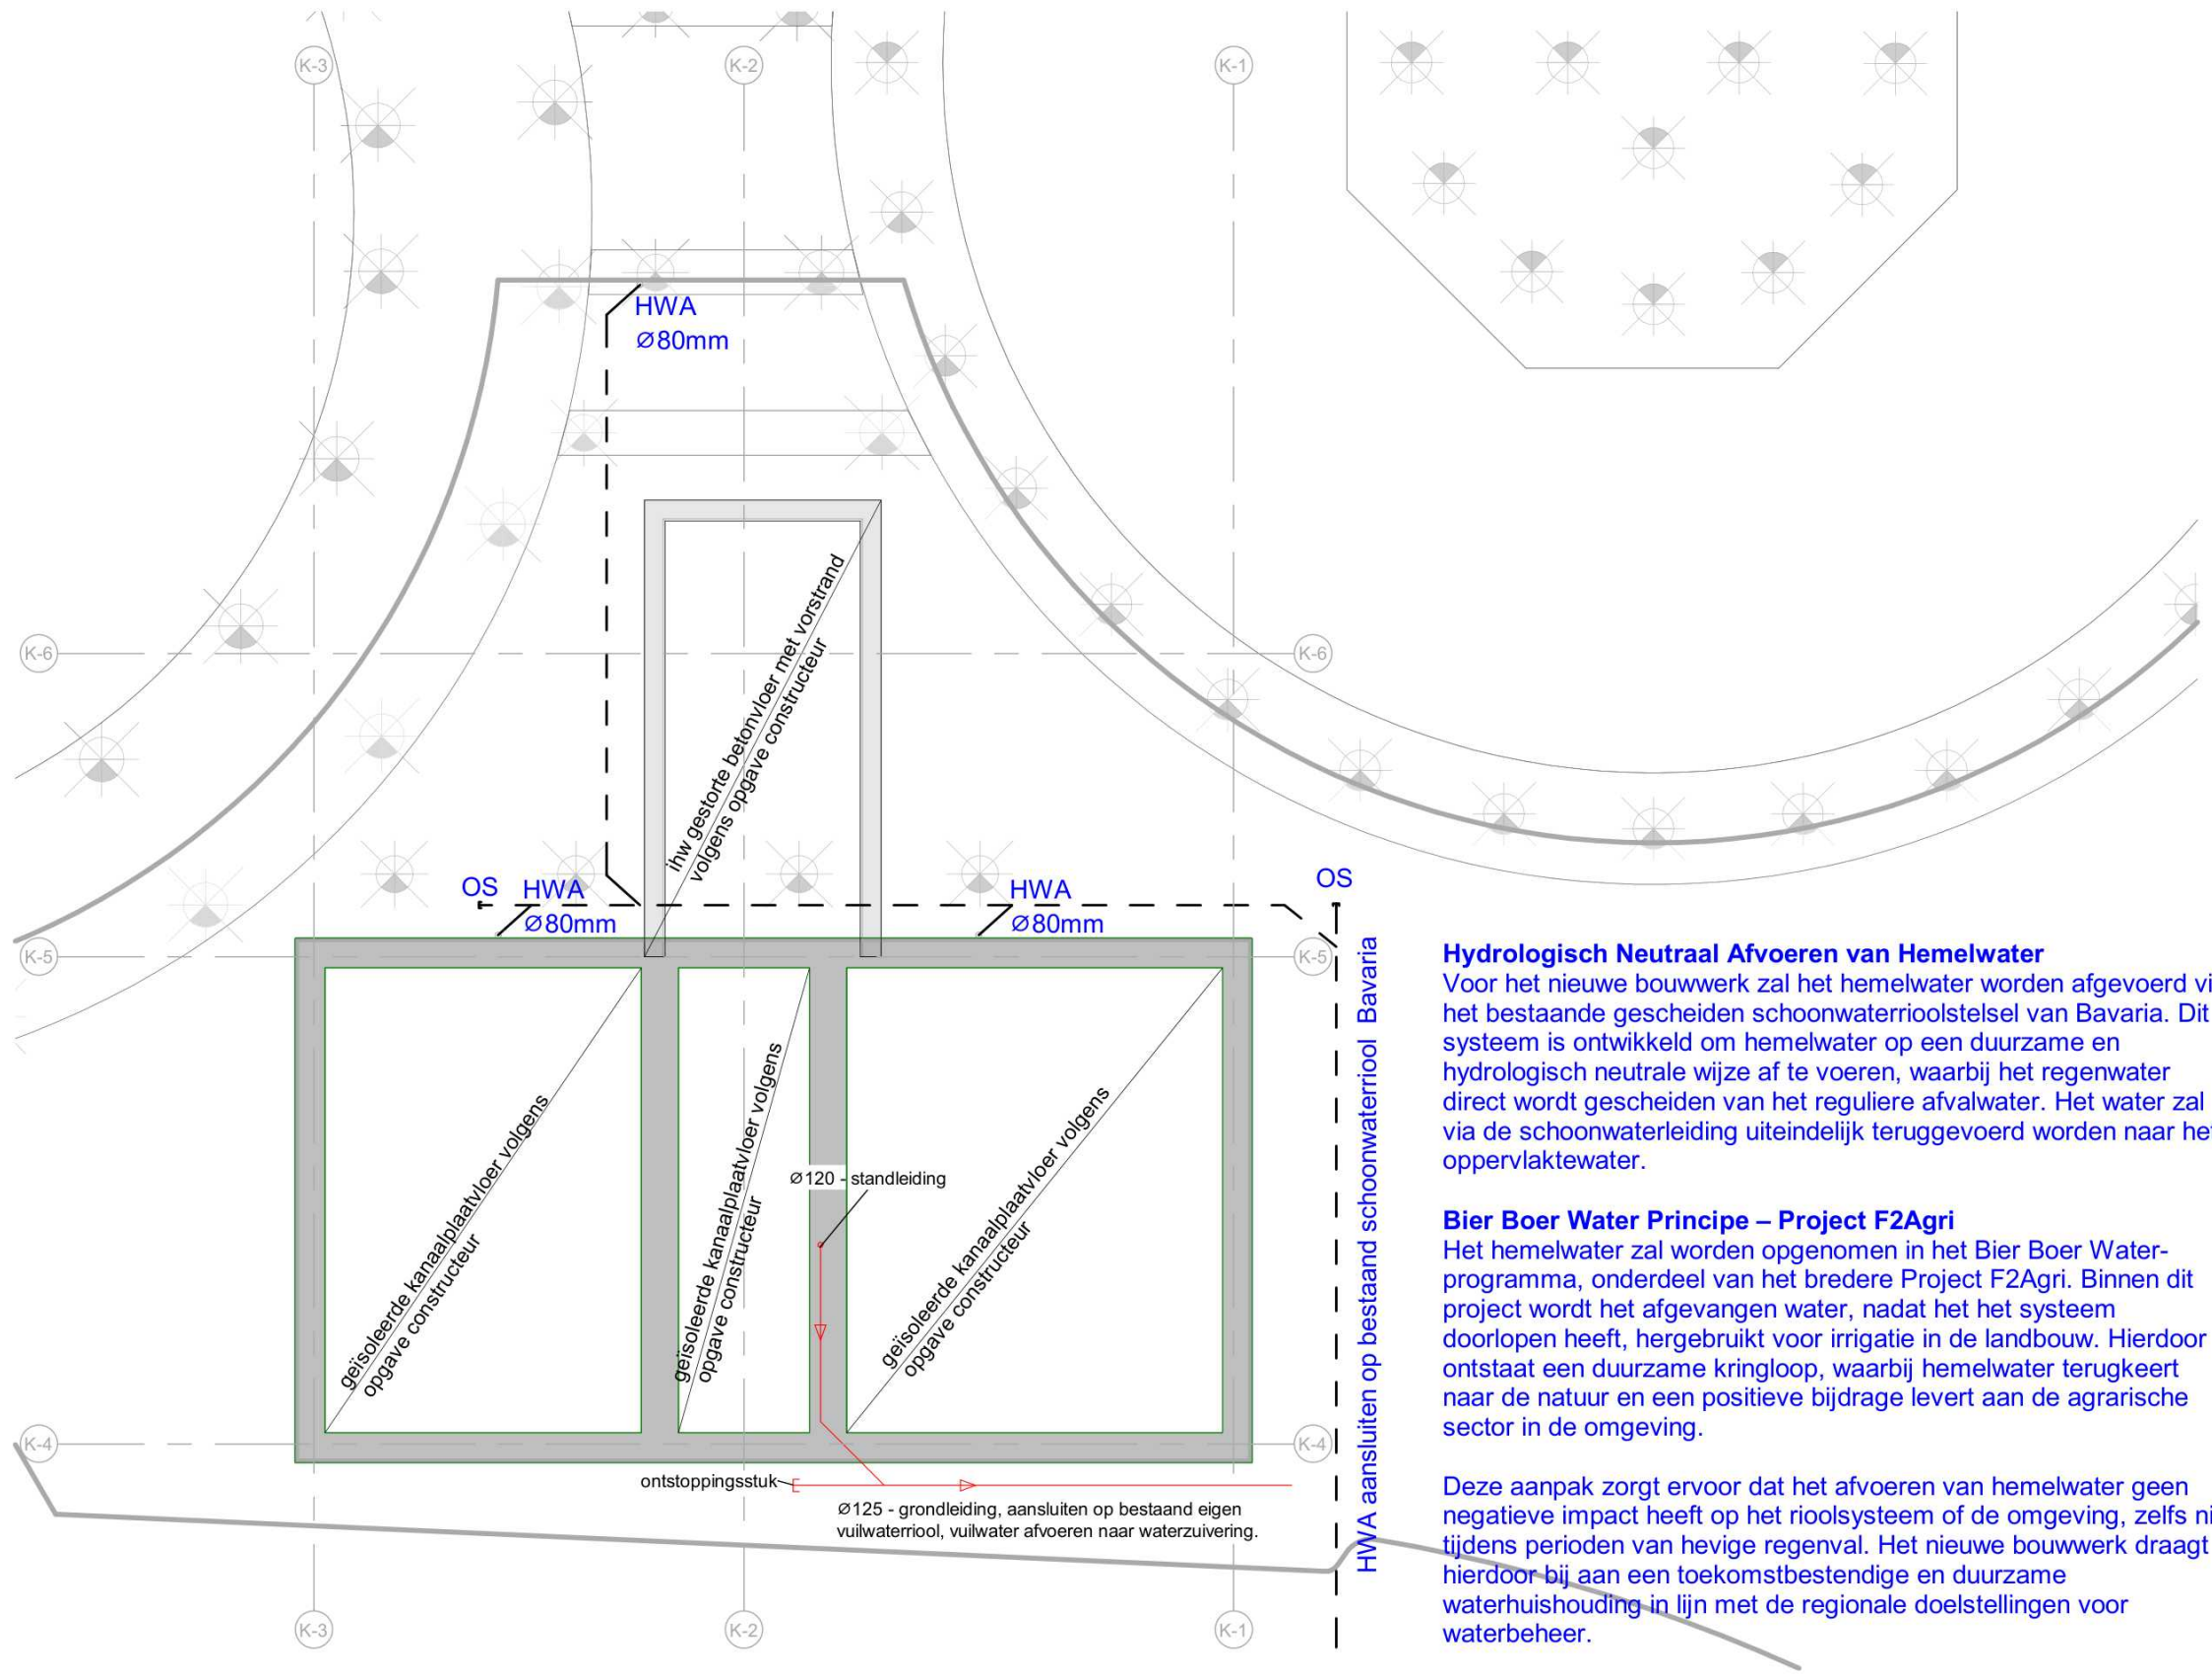

V0 BK fundering

1 : 100

Hydrologisch Neutraal Afvoeren van Hemelwater
Voor het nieuwe bouwwerk zal het hemelwater worden afgevoerd via het bestaande gescheiden schoonwaterrioolstelsel van Bavaria. Dit systeem is ontwikkeld om hemelwater op een duurzame en hydrologisch neutrale wijze af te voeren, waarbij het regenwater direct wordt gescheiden van het reguliere afvalwater. Het water zal via de schoonwaterleiding uiteindelijk teruggevoerd worden naar het oppervlaktewater.

Bier Boer Water Principe – Project F2Agri
Het hemelwater zal worden opgenomen in het Bier Boer Water-programma, onderdeel van het bredere Project F2Agri. Binnen dit project wordt het afgevangen water, nadat het het systeem doorlopen heeft, hergebruikt voor irrigatie in de landbouw. Hierdoor ontstaat een duurzame kringloop, waarbij hemelwater terugkeert naar de natuur en een positieve bijdrage levert aan de agrarische sector in de omgeving.

Deze aanpak zorgt ervoor dat het afvoeren van hemelwater geen negatieve impact heeft op het riolsysteem of de omgeving, zelfs niet tijdens perioden van hevige regenval. Het nieuwe bouwwerk draagt hierdoor bij aan een toekomstbestendige en duurzame waterhuishouding in lijn met de regionale doelstellingen voor waterbeheer.

B 18-07-2025 aanvraag omgevingsvergunning		
A 04-07-2025 Definitief ontwerp		
Versie/version	Datum/Date	Omschrijving wijziging/Description modification
Holland.Malt your quality in our hands Holland Malt b.v. Architecten & Ingenieurs De Stater 1 5737 RV Lieshout Tel. 0499-428201 E-mail: info@hollandmalt.com Postbus 50 5737 ZH Lieshout Website: www.hollandmalt.com		
Project: Nieuw te bouwen productiekantoor Holland Malt		Fase: Definitief ontwerp
Projectinformatie	Nieuw te bouwen productiekantoor Stater 5 5737 ZH Lieshout Lieshout H - 2557 - 1667	Tekenaar: 
		Datum: 04-07-2025
		Schaal: 1 : 100
		Formaat: A2
Onderdeel:	Funderings-, rioleringsplannen	Bladnr.: DO-01
Projectnr.: CON-NL11-2024-002		
Status: Definitief		

Alle gegevens op deze tekening, zijn in eigendom van Holland Malt b.v. en mogen niet gedupliceerd, verspreid of toegepast worden zonder voorafgaande toestemming.

Maatvoering in het werk te controleren