



Zijgevel-Rechts



Zijgevel-Links




Voorgevel



Achtergevel

MATERIAAL EN KLEUR:

BOUWDEEL	MATERIAAL	KLEUR
Gevelplint	Baksteen metselwerk	Antraciet
Gevelbeplating	Sandwichgevel panelen	Antraciet
Voegwerk	Speci	Grijs
Kozijnen	Aluminium	RAL 5013
Gevel roosters	Aluminium	RAL 5013
afdekkap dakbedekking	Aluminium	Antraciet mat
	Bitumen	Antraciet mat

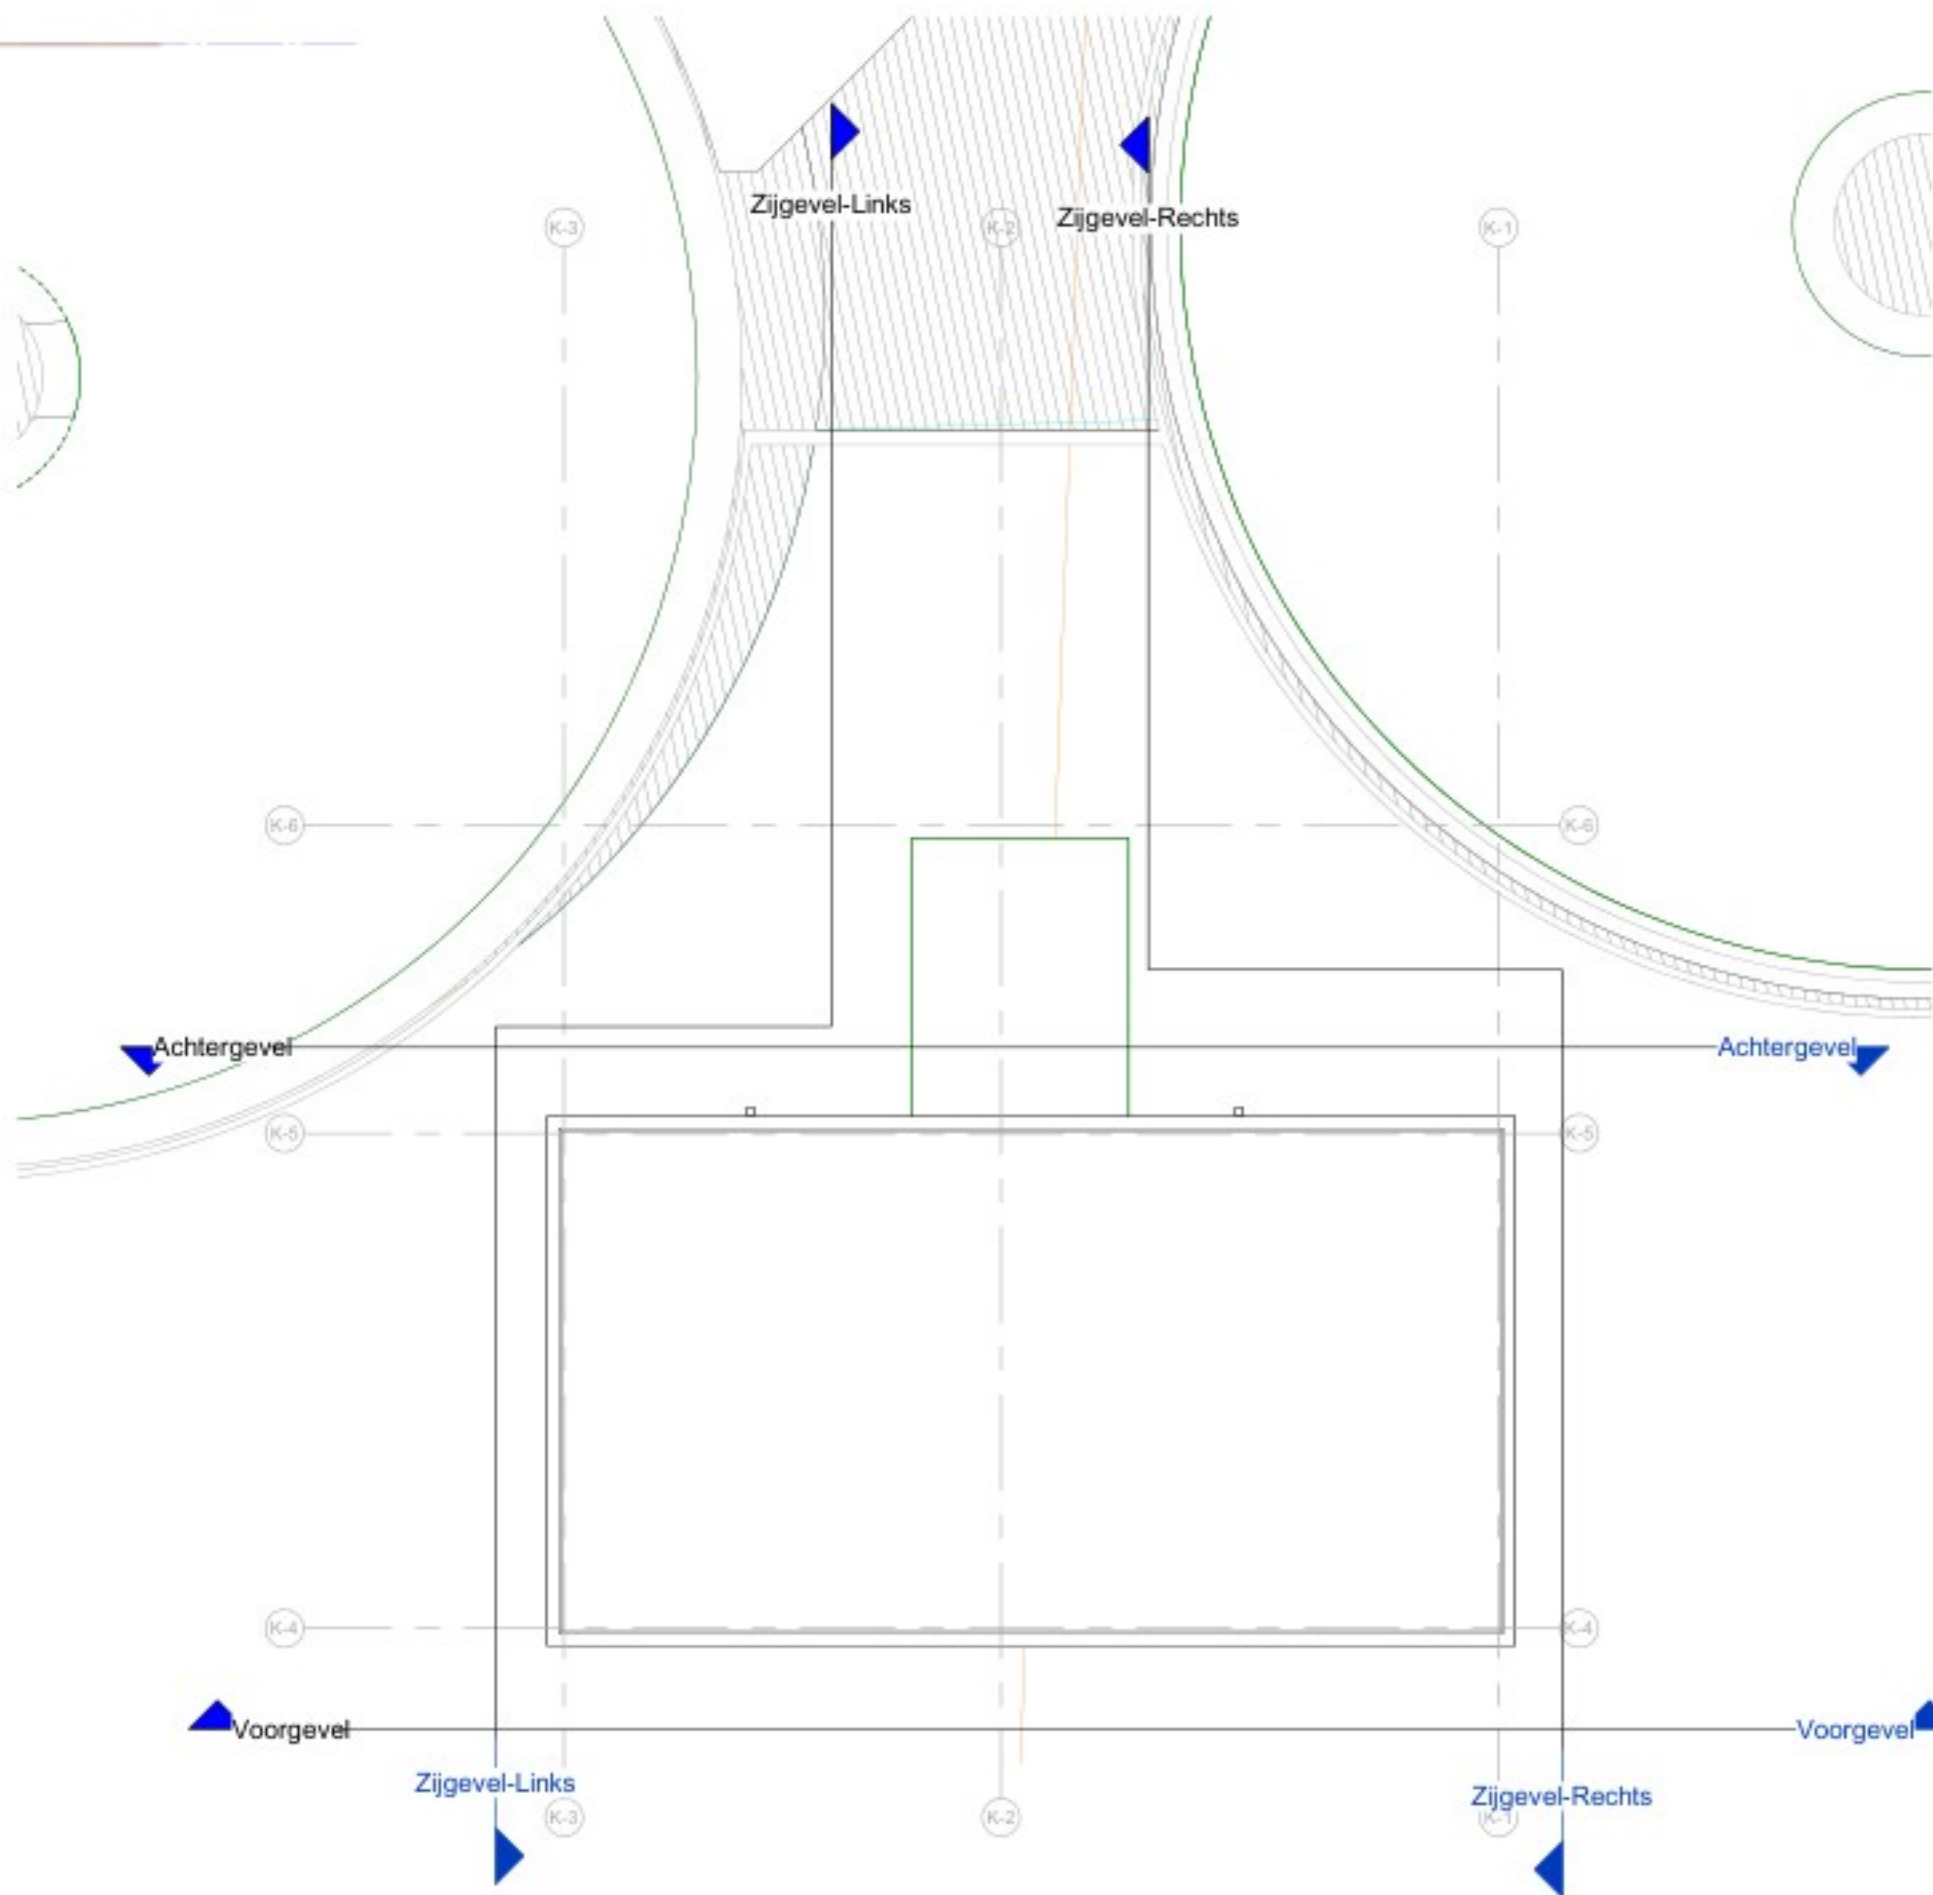

B	18-07-2025	aanvraag omgevingsvergunning
A	04-07-2025	Definitief ontwerp
Versie/version	Datum/Date	Omschrijving wijziging/Description modification



Holland.Malt
your quality in our hands

Holland Malt b.v.
Architecten & Ingenieurs

De Stater 1 | 5737 RV | Lierhout
Tel. 0499-428201
E-mail: info@hollandmalt.com

Postbus 50 | 5737 ZH | Lierhout
Website: www.hollandmalt.com

Project:	Nieuw te bouwen productiekantoor Holland Malt	Fase:	Definitief ontwerp
Projectleider:	Nieuw te bouwen productiekantoor Stater 1 5737 ZH Lierhout Lierhout H - 2557 - 1667	Tekenaar:	Definitief ontwerp
Onderscheider:	Holland Malt b.v. De Stater 1 5737 RV LIEGHOUT	Datum:	04-07-2025
Onderdeel:	Aanzichten	Schaal:	1:100
		Formaat:	A1

CON-NL11-2024-002

DO-03

Maatvoering in het werk te controleren