
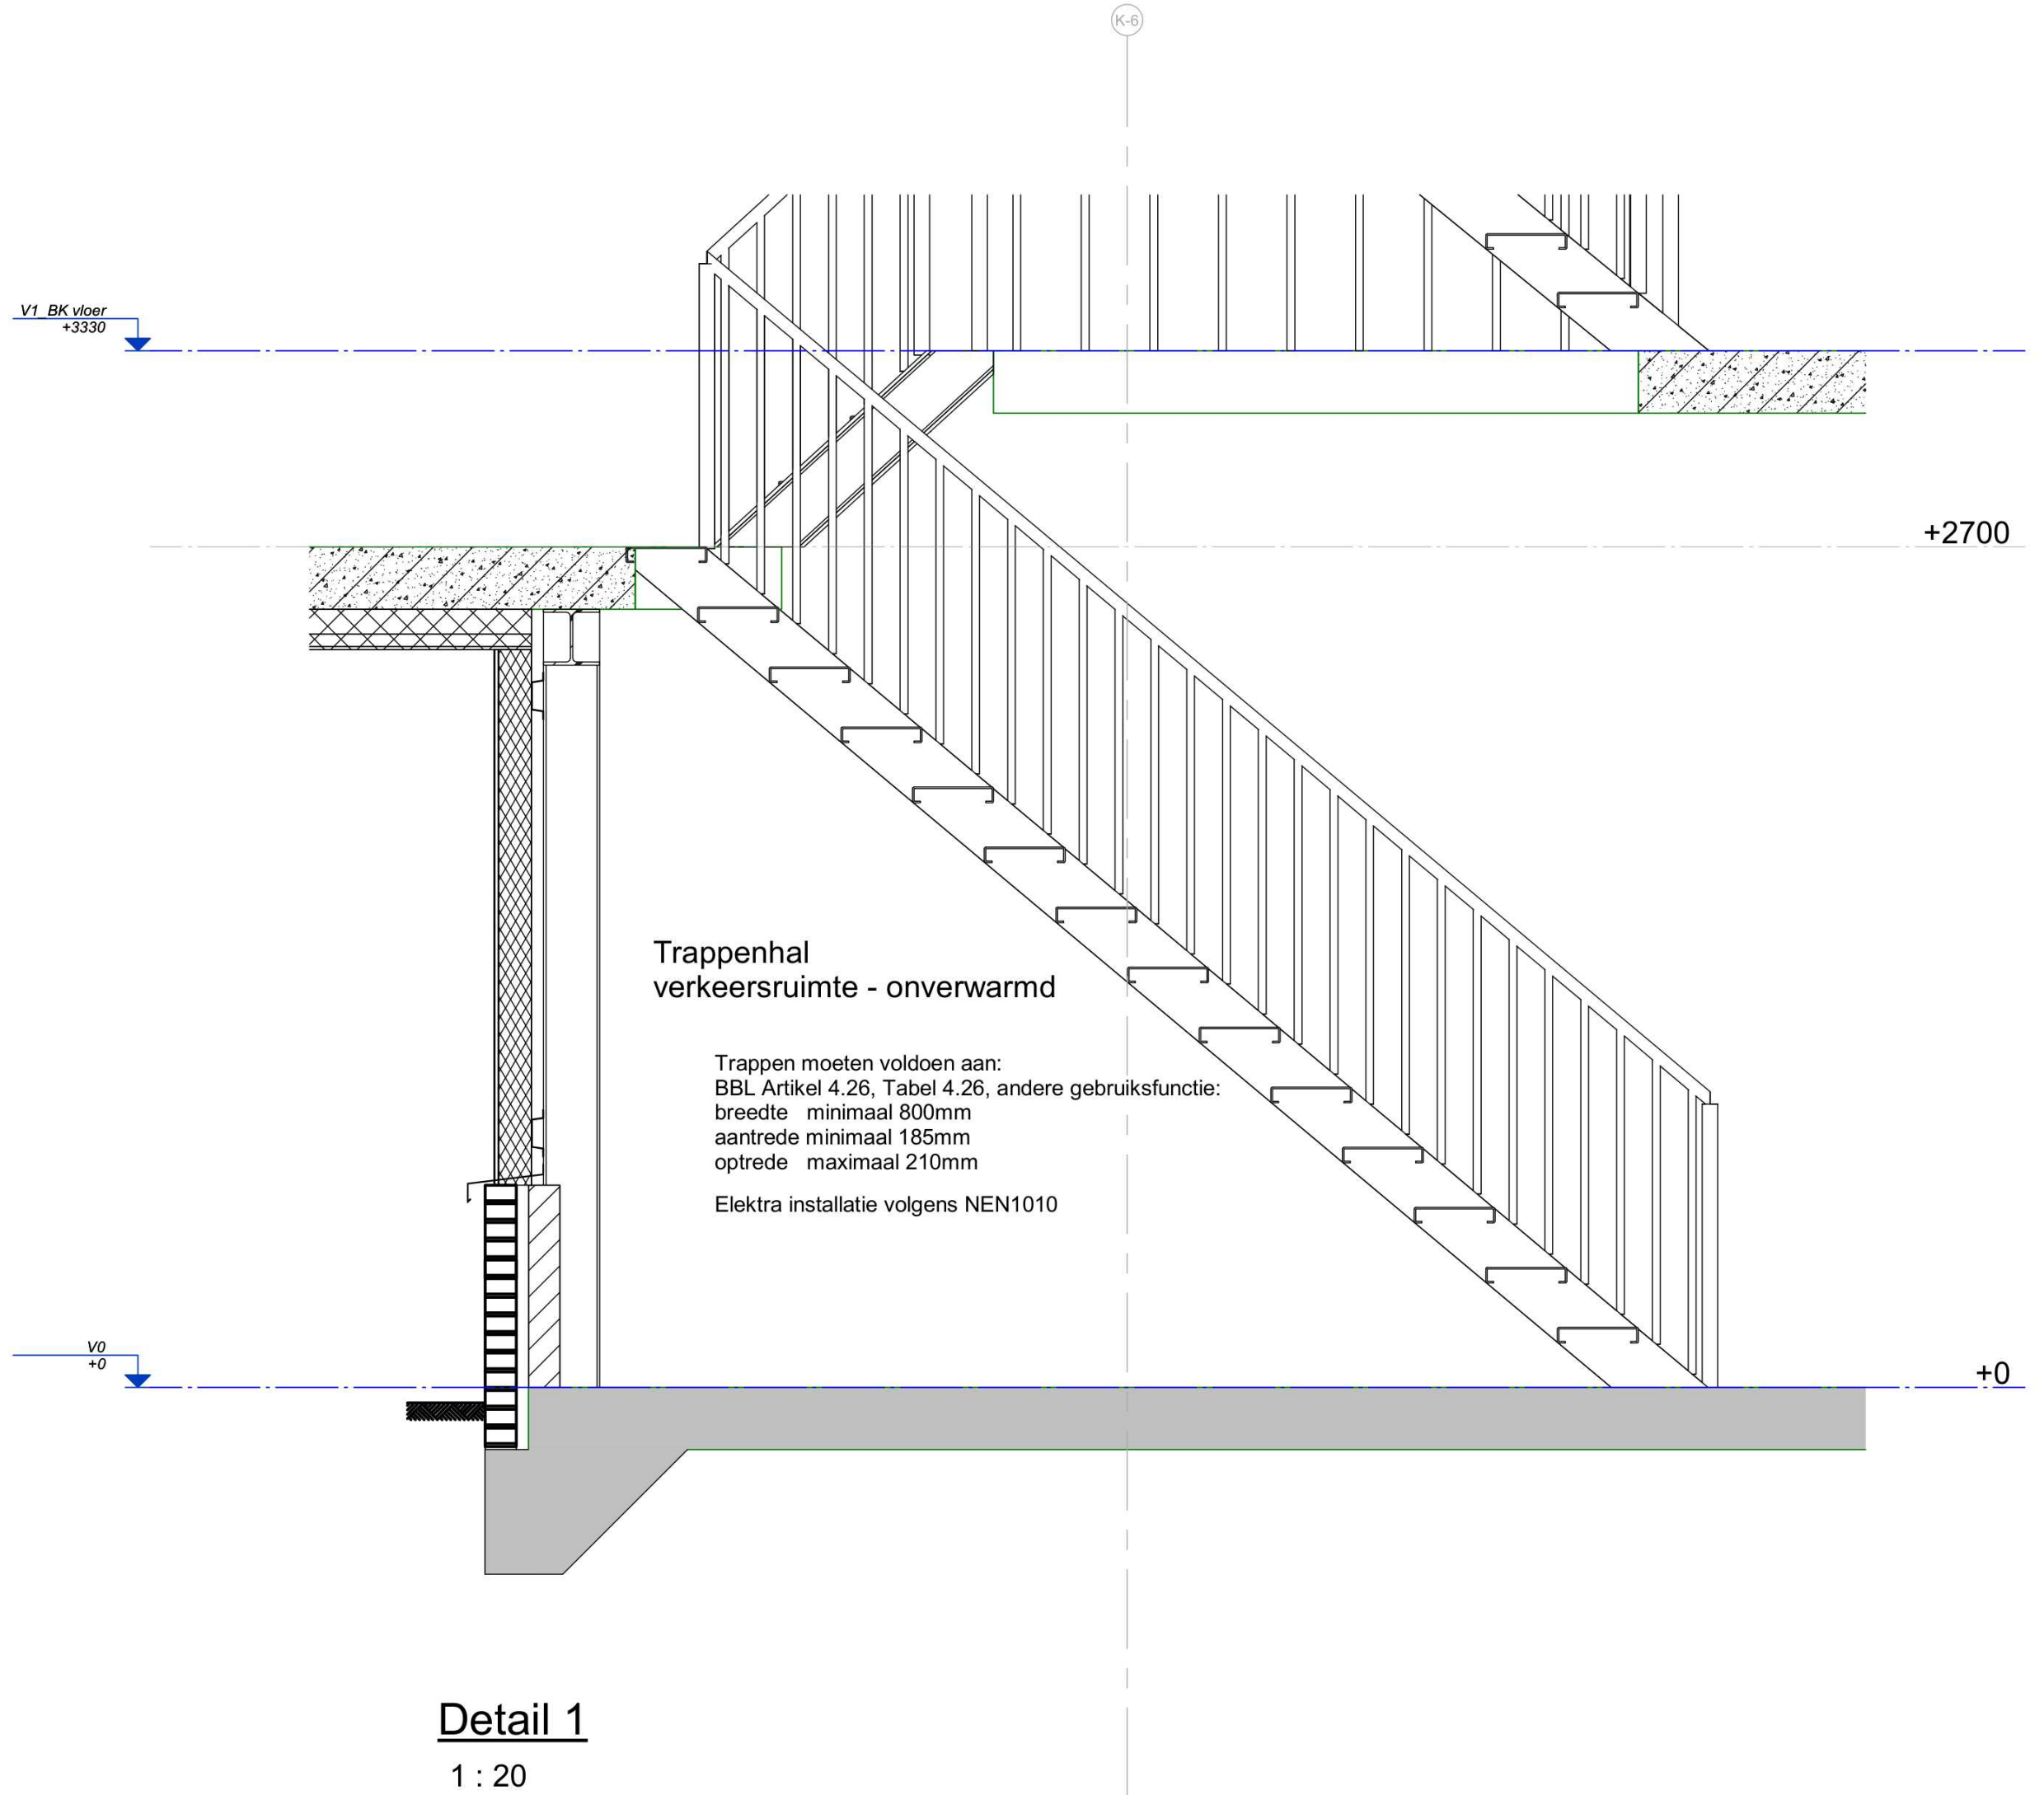


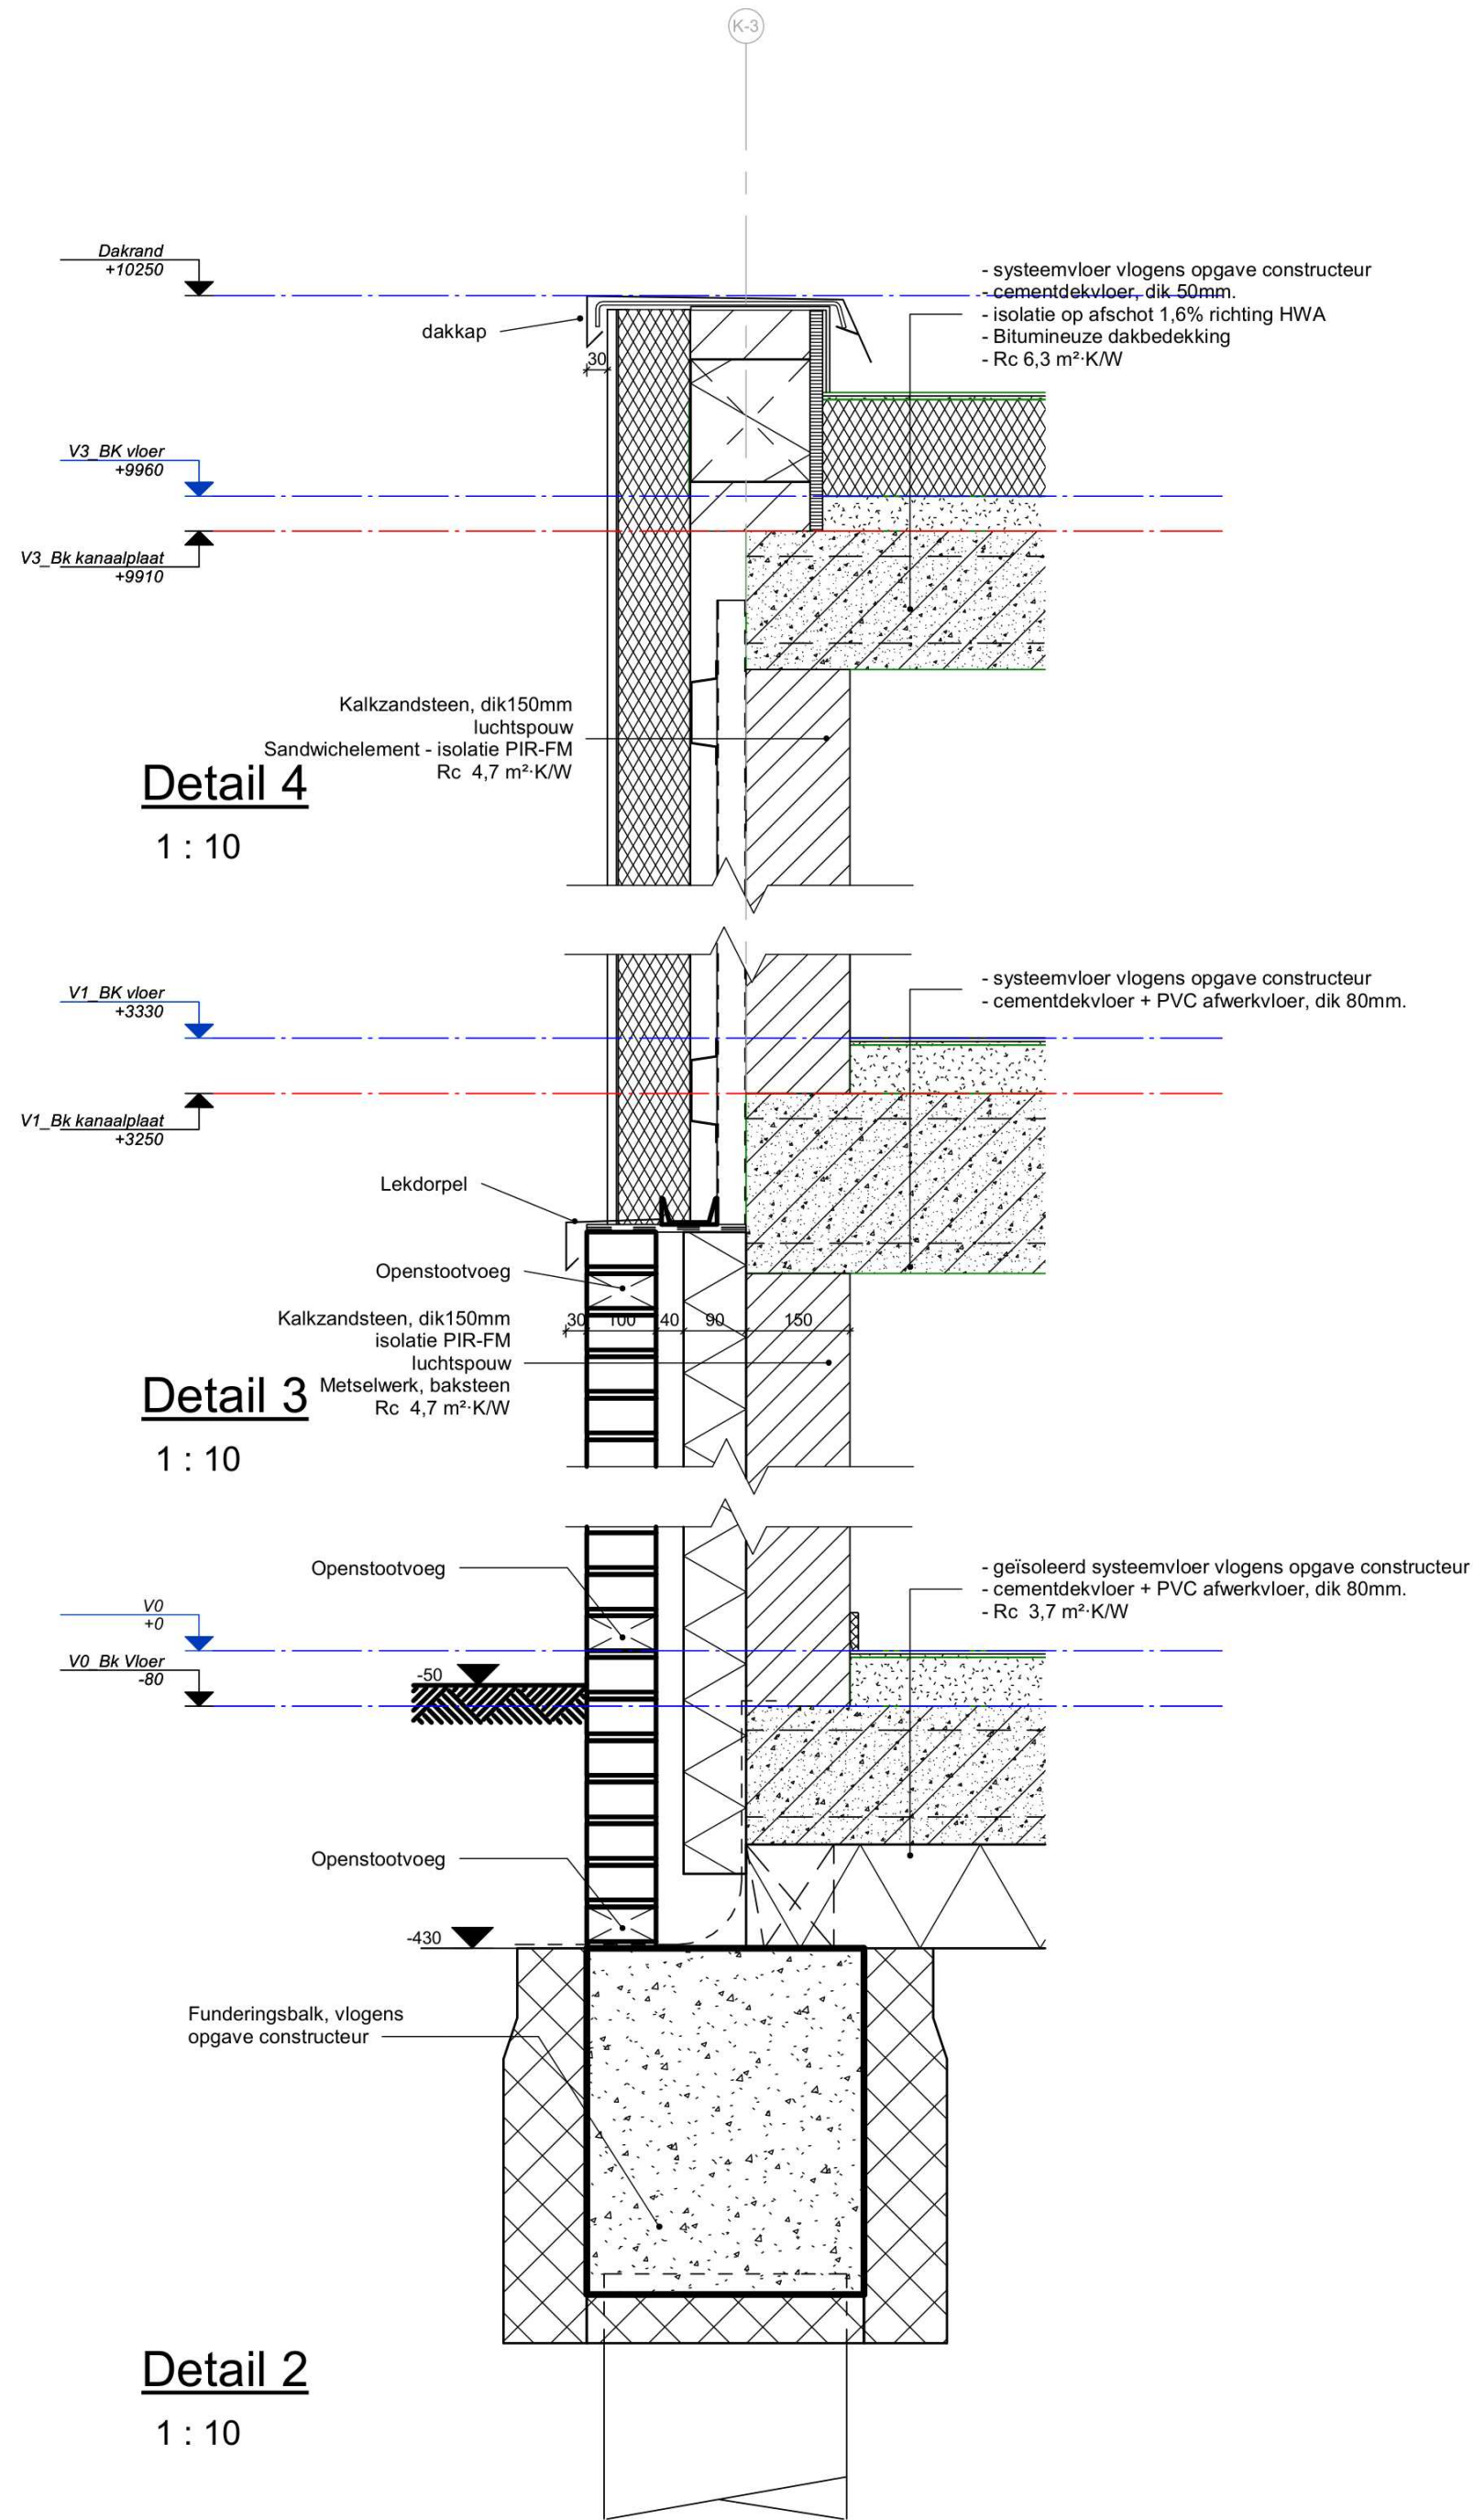

B	18-07-2025	aanvraag omgevingsvergunning
A	04-07-2025	Definitief ontwerp
Versie/version	Datum/Date	Omschrijving wijziging/Description modification
Holland.Malt your quality in our hands Holland Malt b.v. Architecten & Ingenieurs De Stater 1 5737 RV Lieshout Tel. 0499-428201 E-mail: info@hollandmalt.com Postbus 50 5737 ZH Lieshout Website: www.hollandmalt.com		
Project:	Nieuw te bouwen productiekantoor Holland Malt	
Projectinformatie	Nieuw te bouwen productiekantoor Stater 5 5737 ZH Lieshout Lieshout H - 2557 - 1667	Tekenaar:
		Ontwerper:
		Status:
		Projectnr.: CON-NL11-2024-002
Onderdeel:	Details	Bladnr.: DO-05

Maatvoering in het werk te controleren