




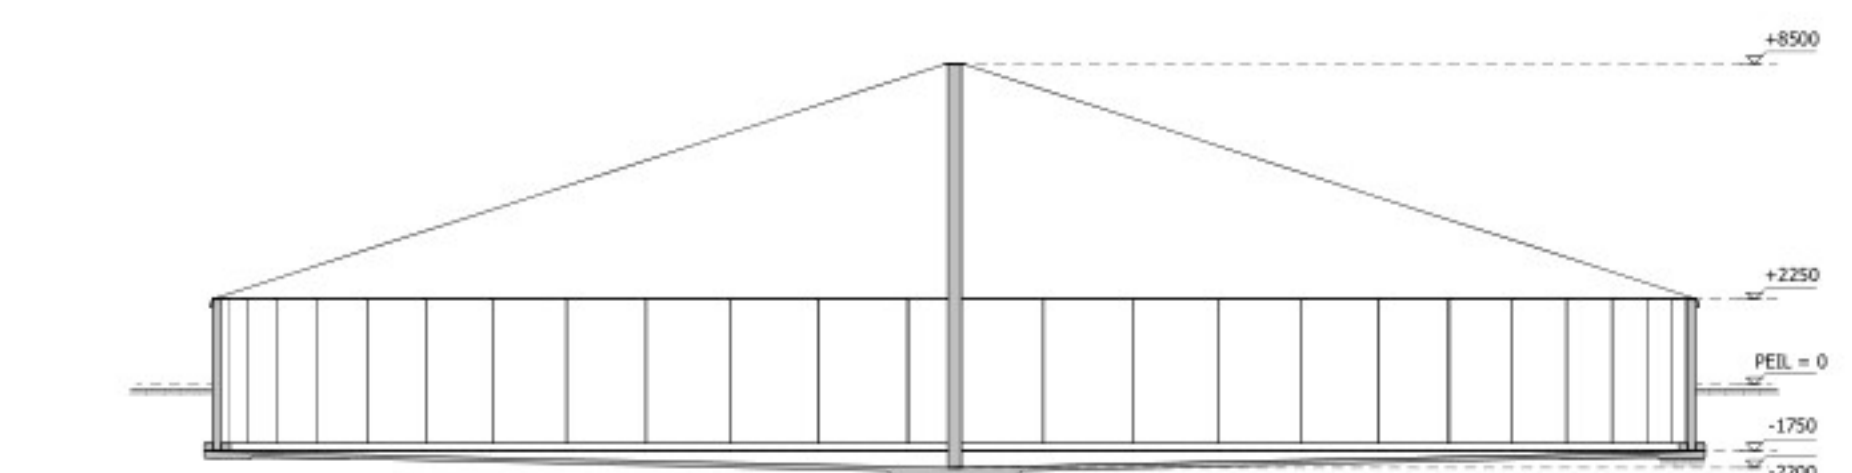


DOORSNEDE MESTSILO (nieuw)

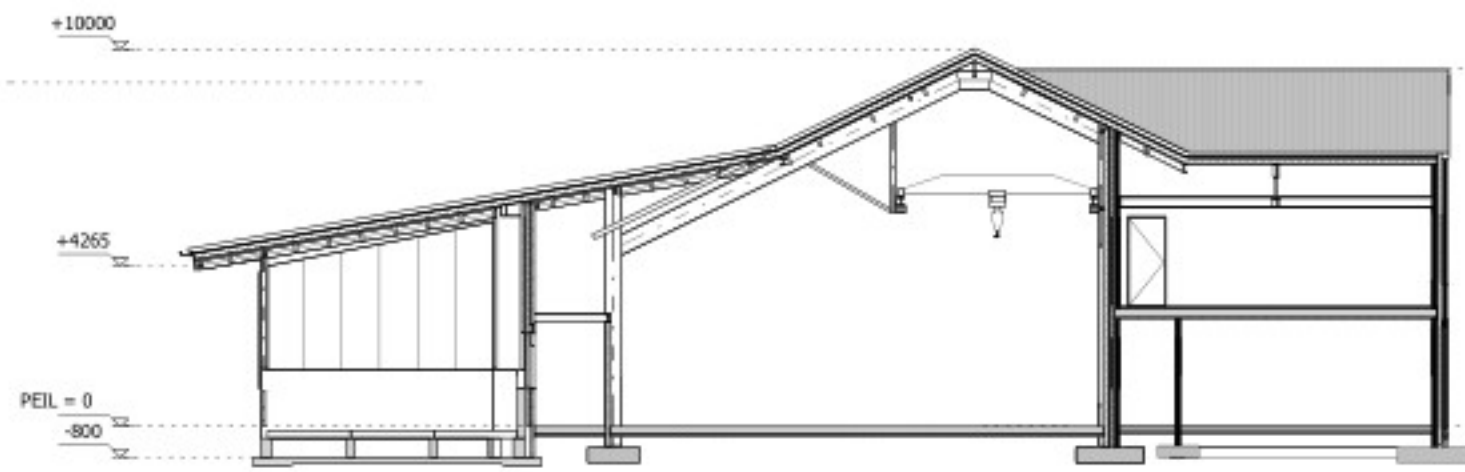


DOORSNEDE GEBOUW 1

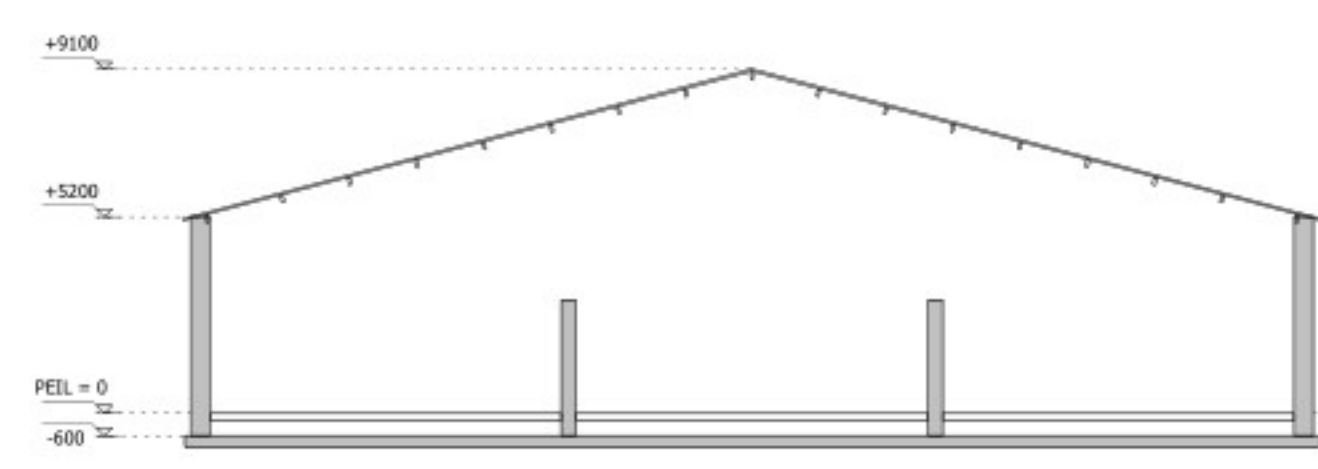


DOORSNEDE GEBOUW 2

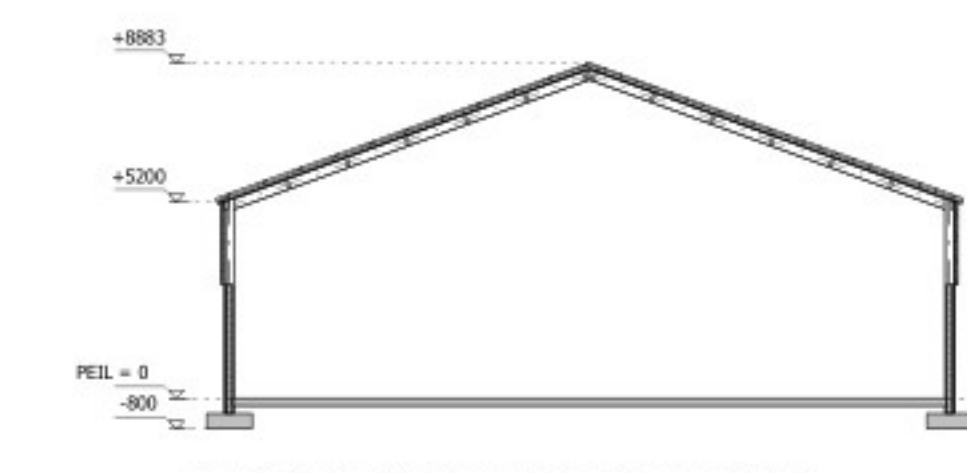


DOORSNEDE GEBOUW 3

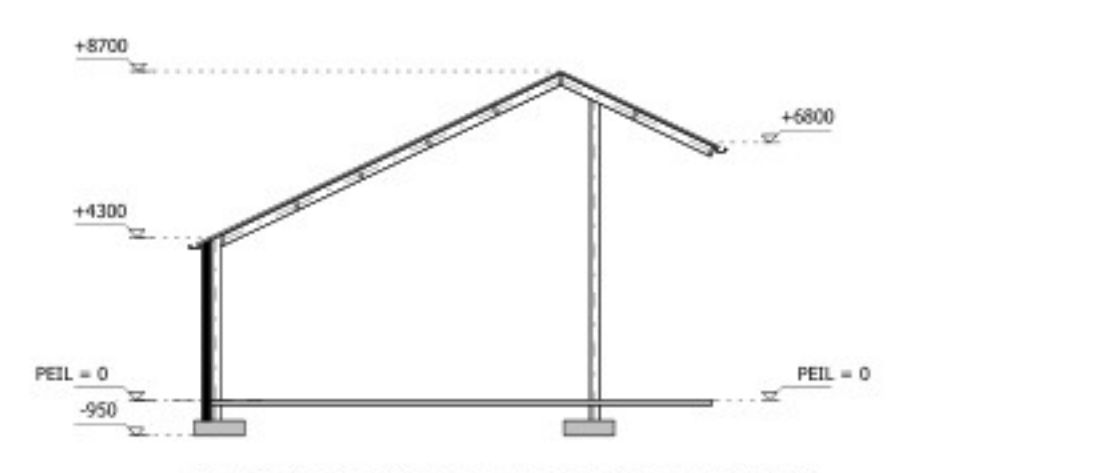


DOORSNEDE GEBOUW 5

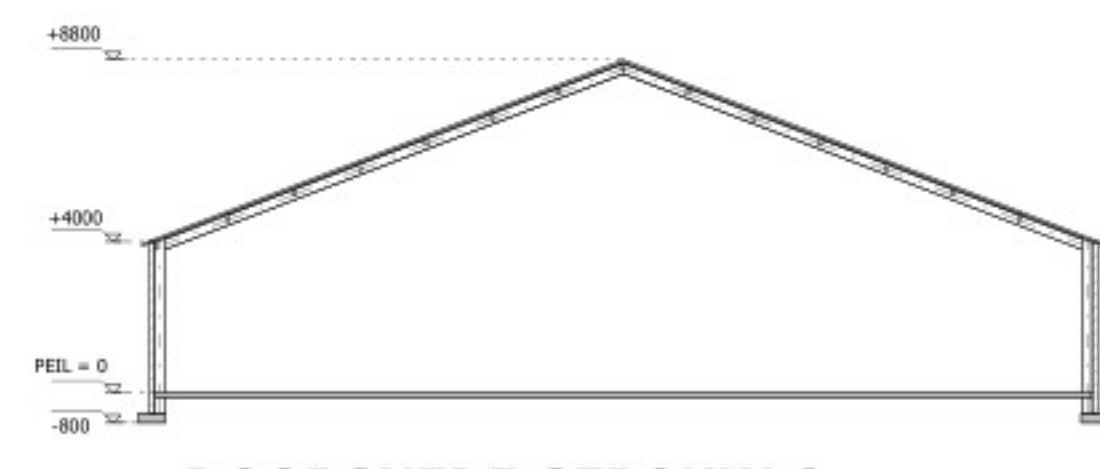


DOORSNEDE GEBOUW 6

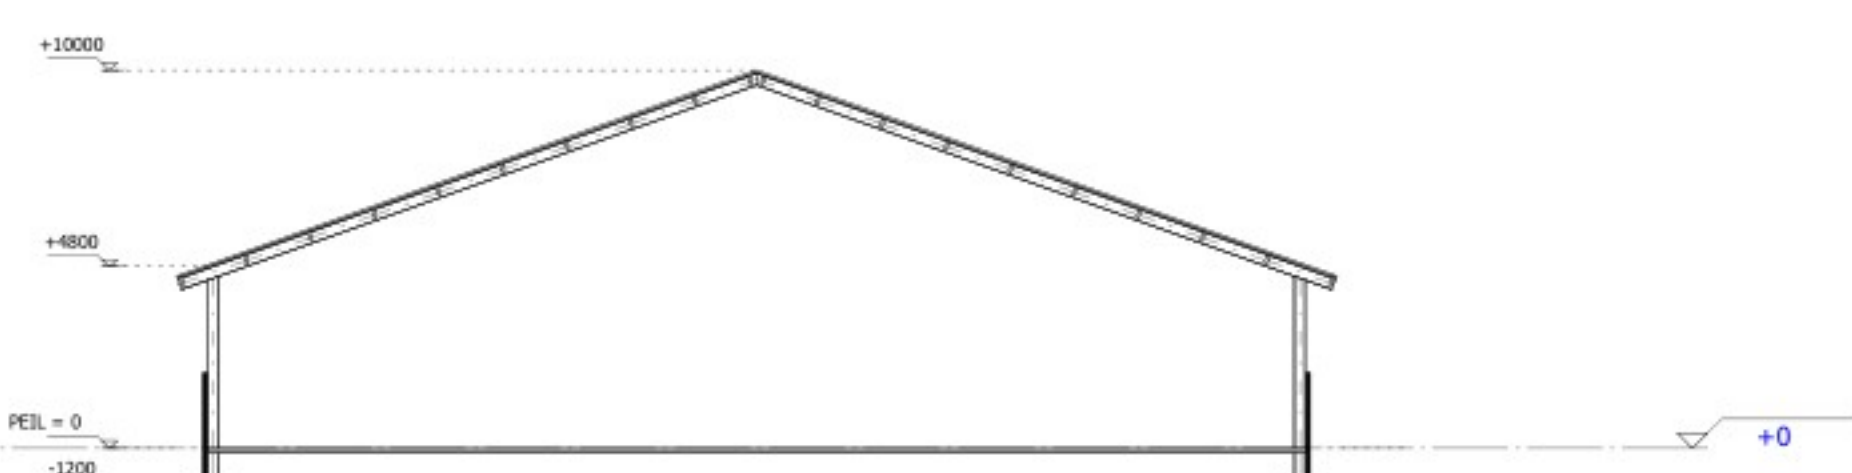











DOORSNEDE GEBOUW 7

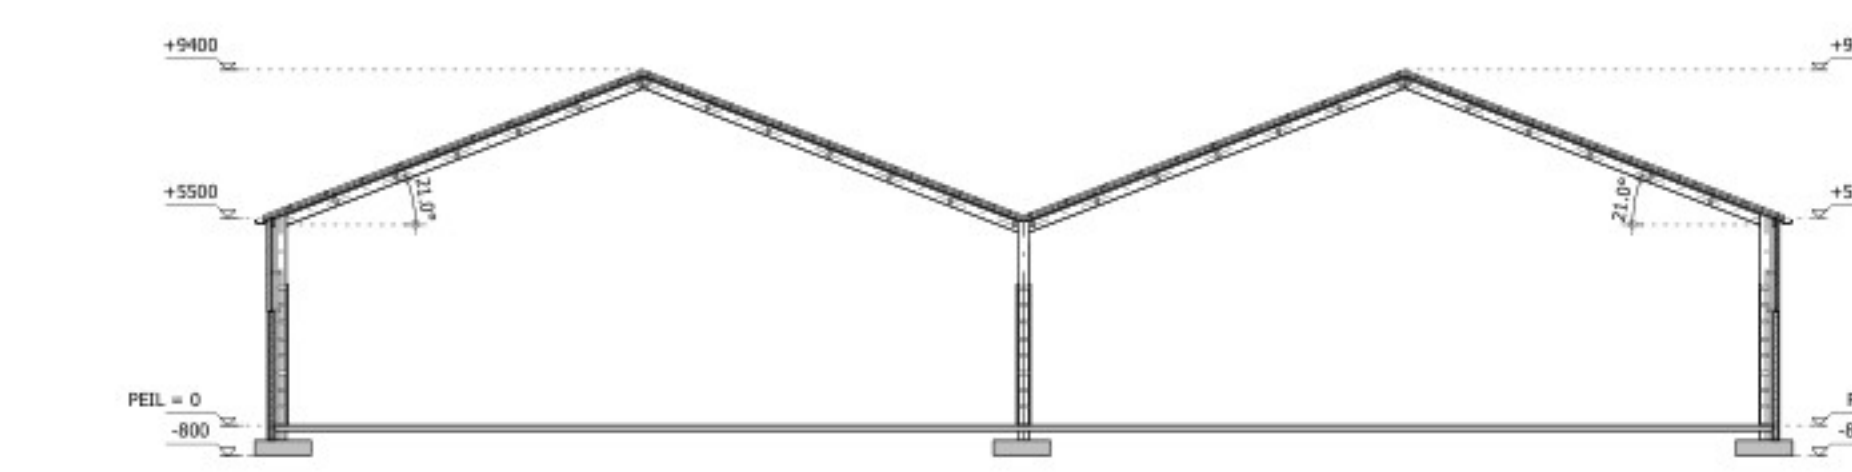

DOORSNEDE GEBOUW 8

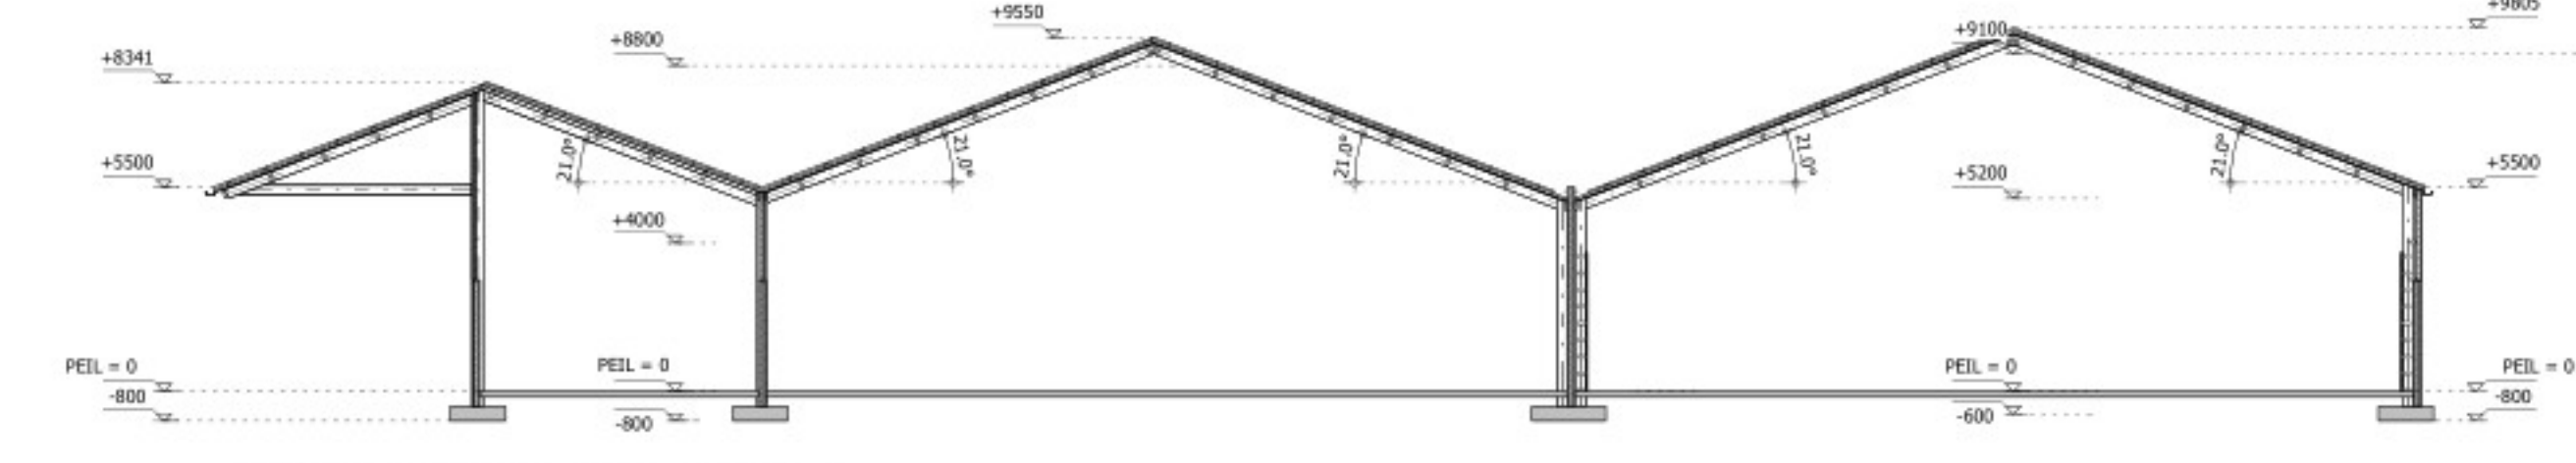

DOORSNEDE GEBOUW 4

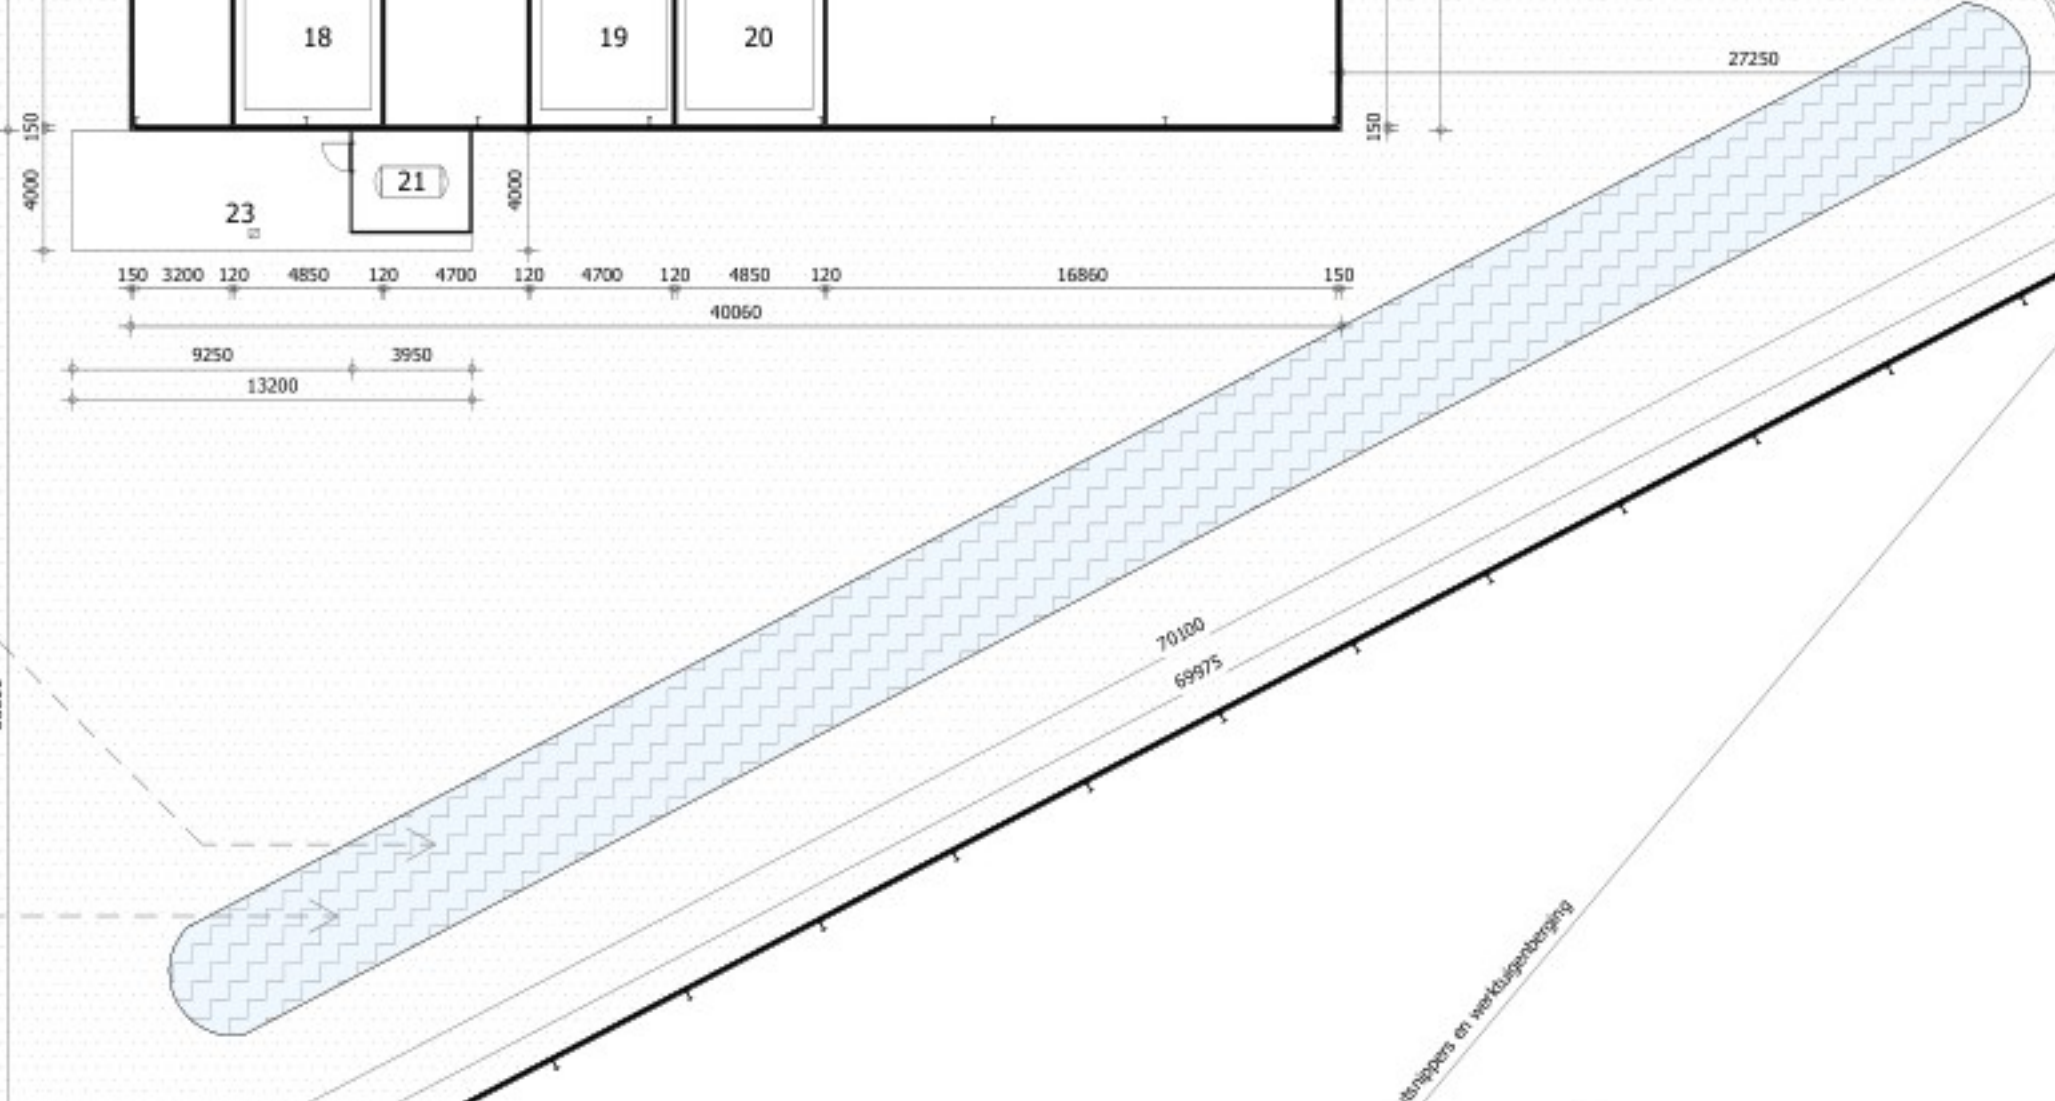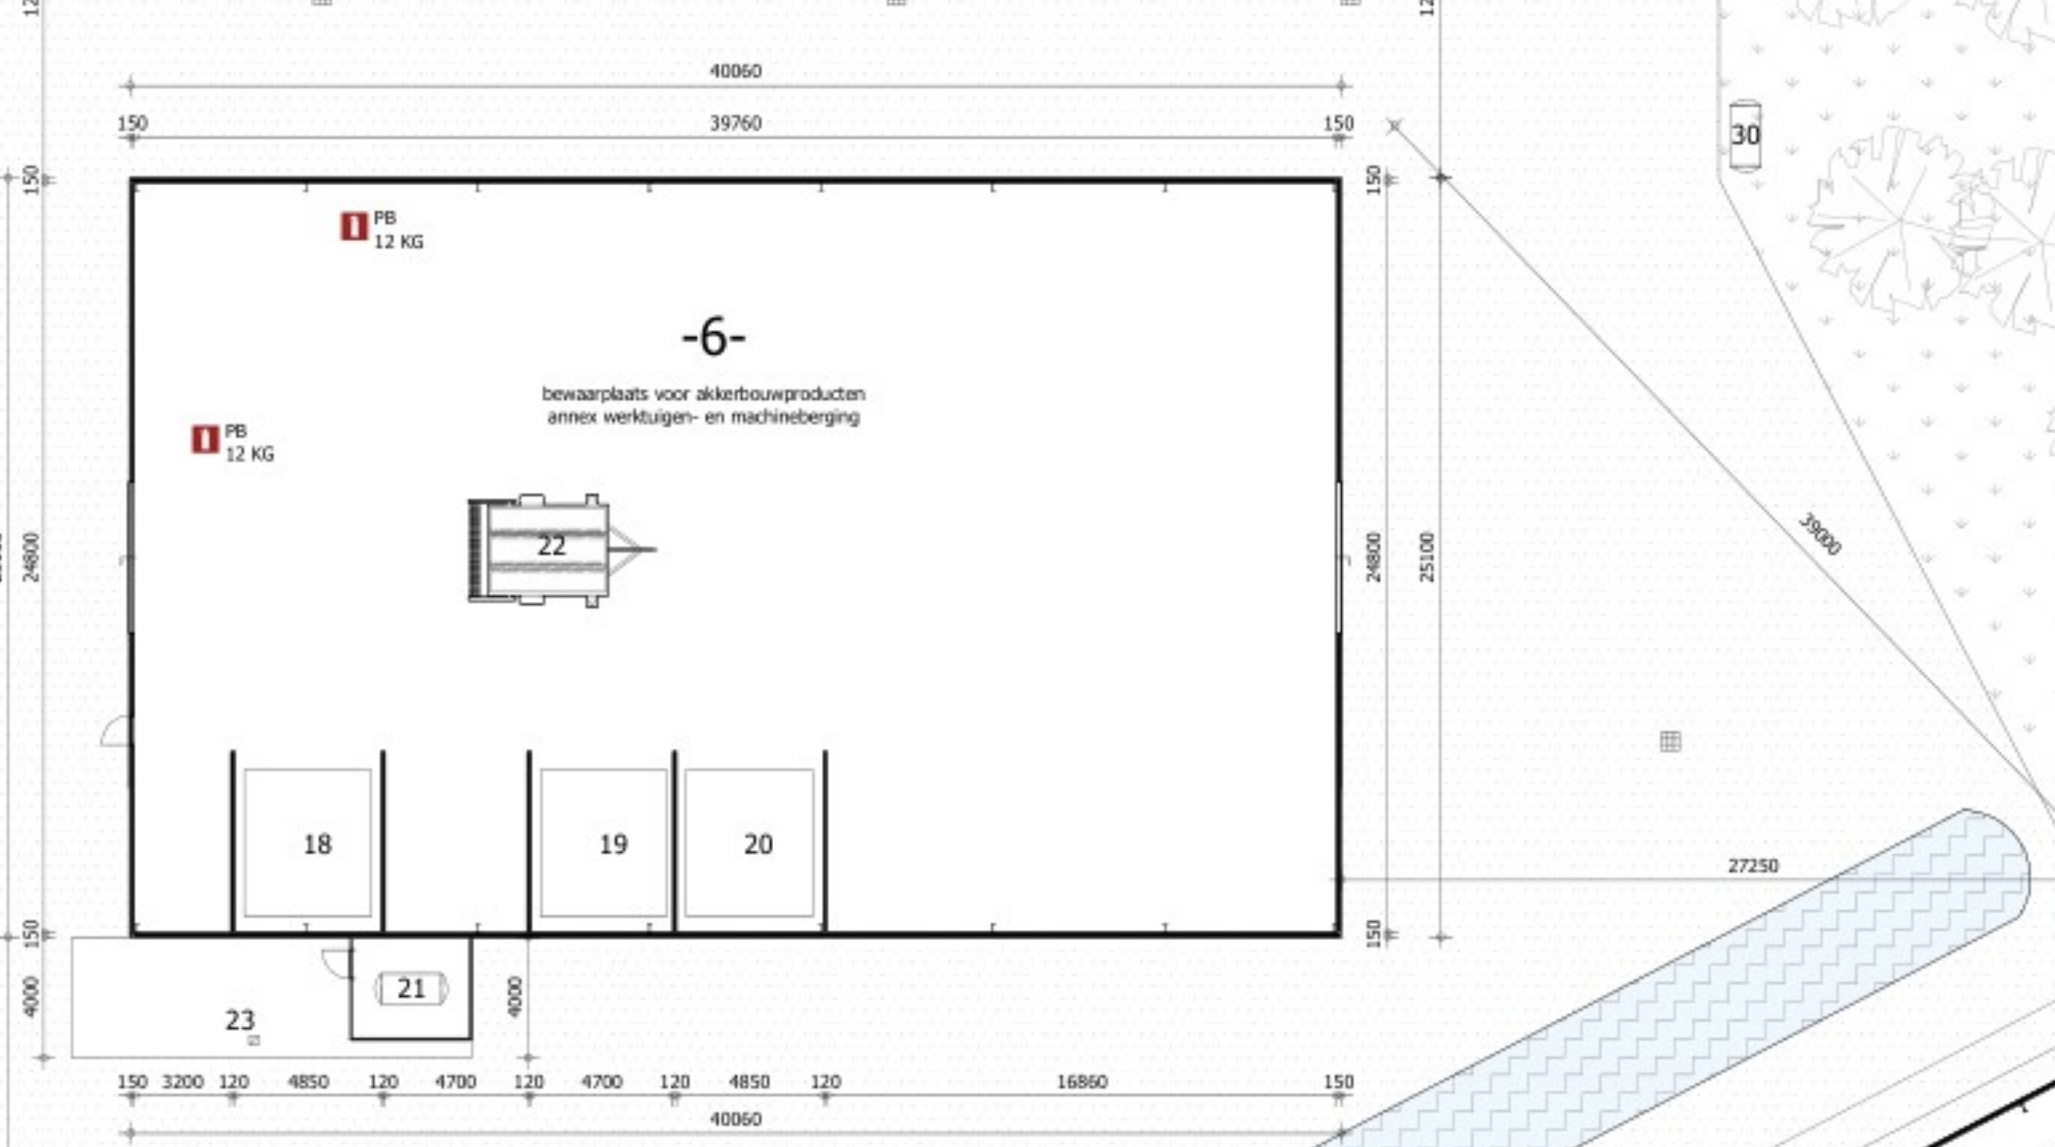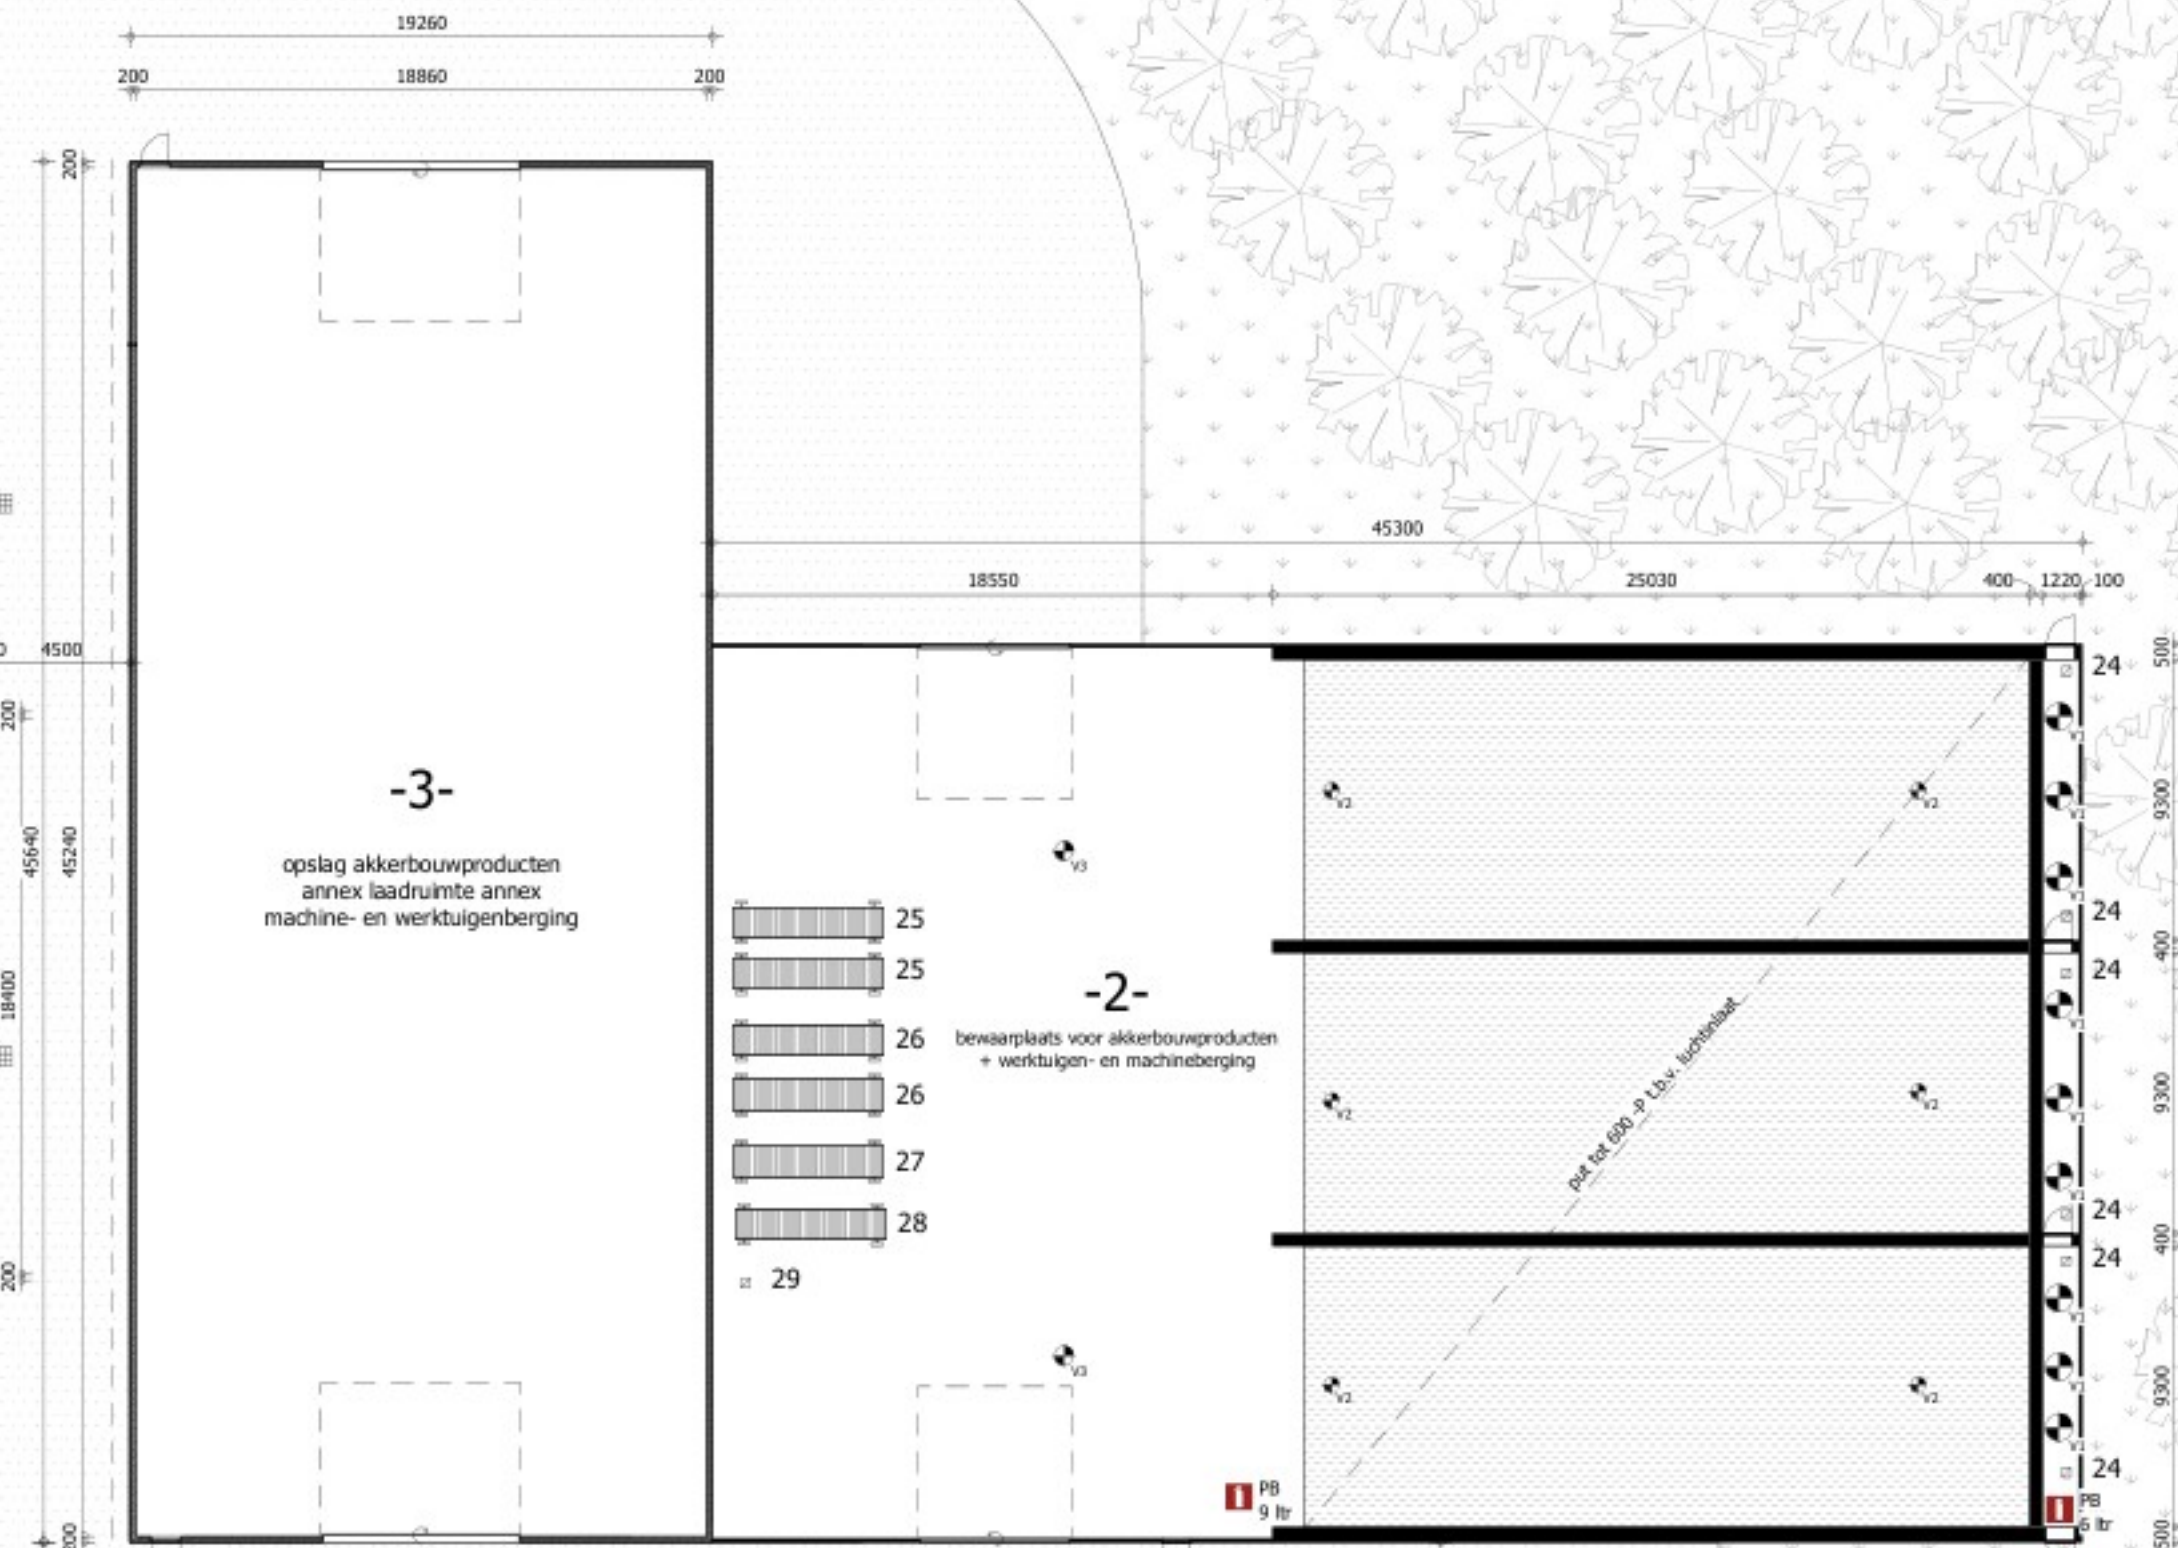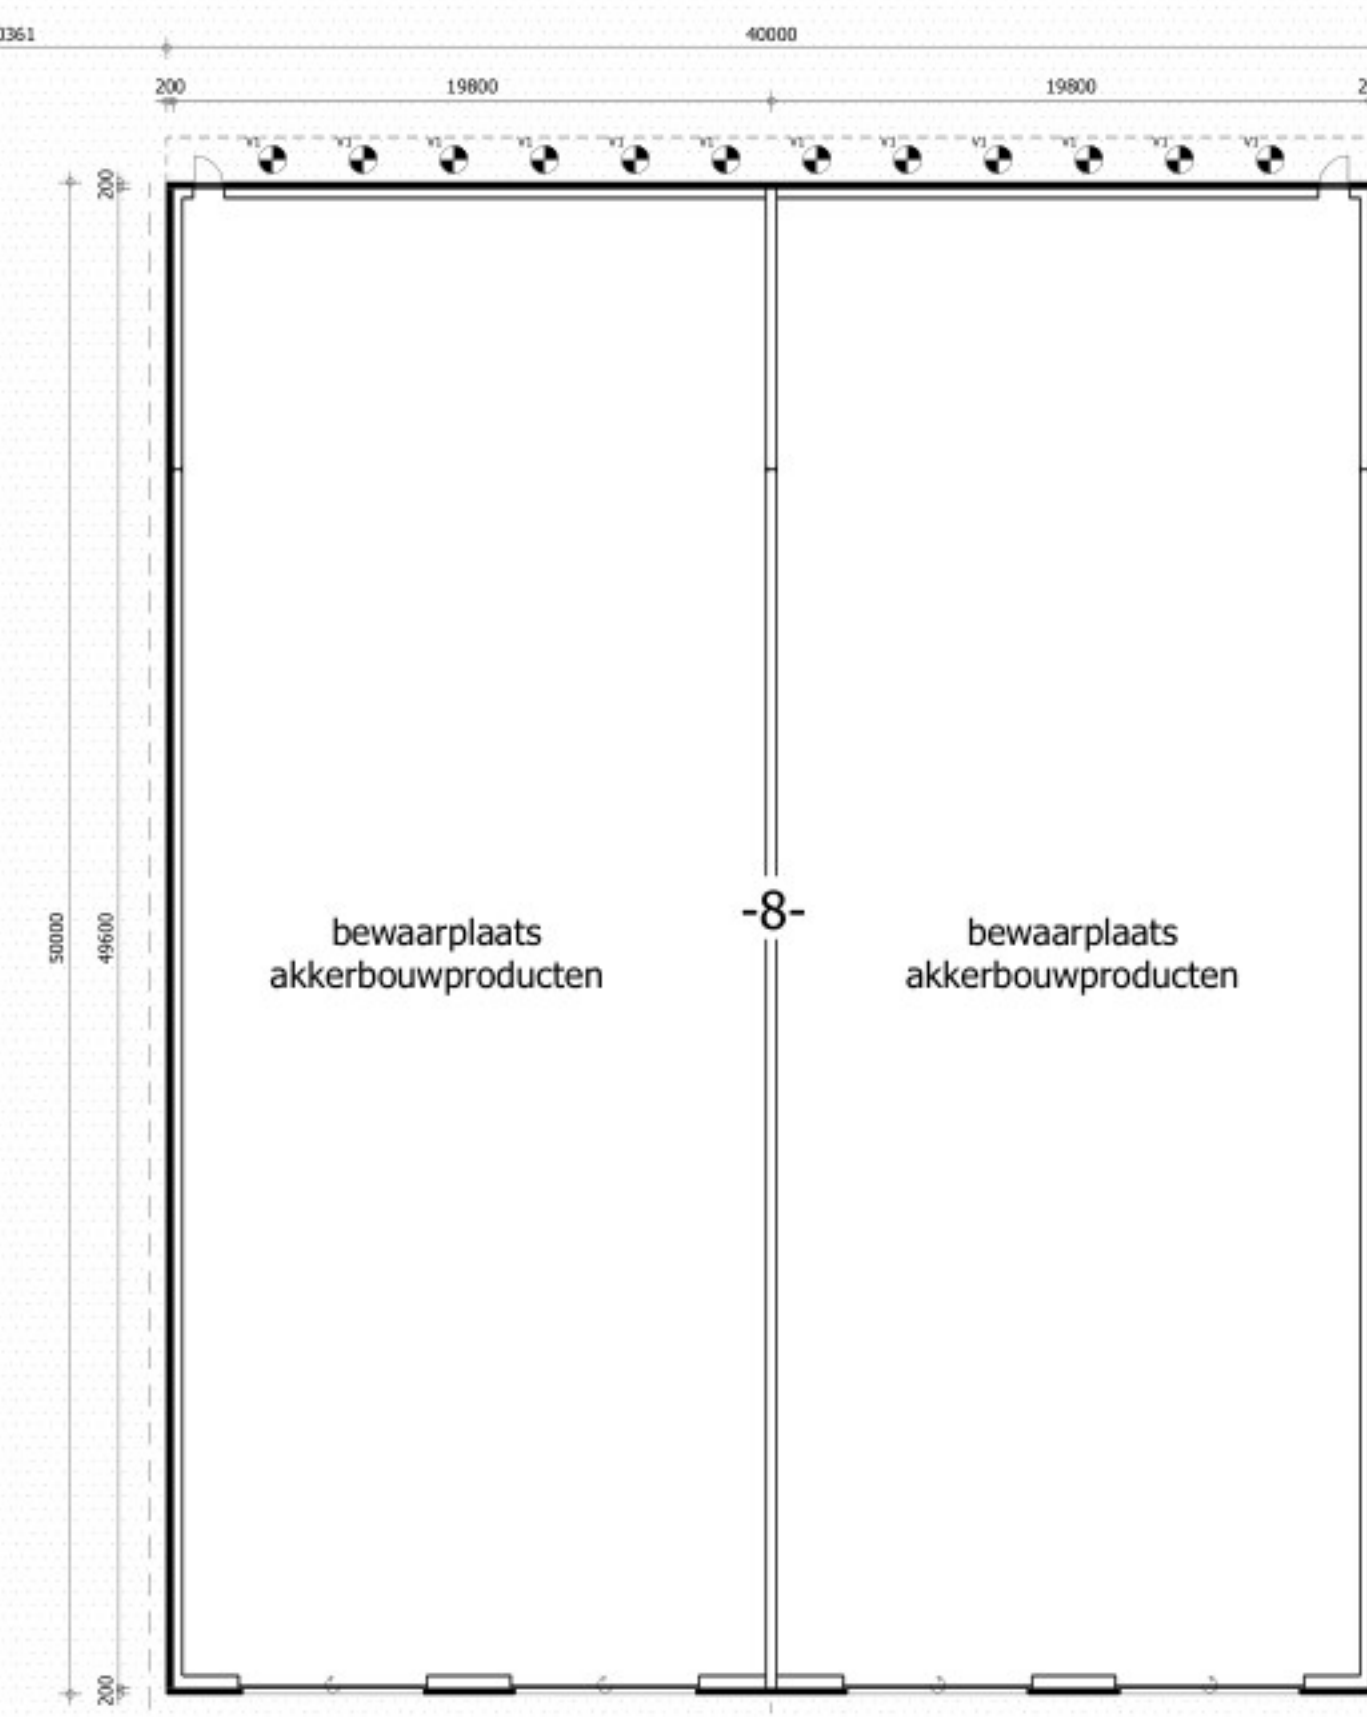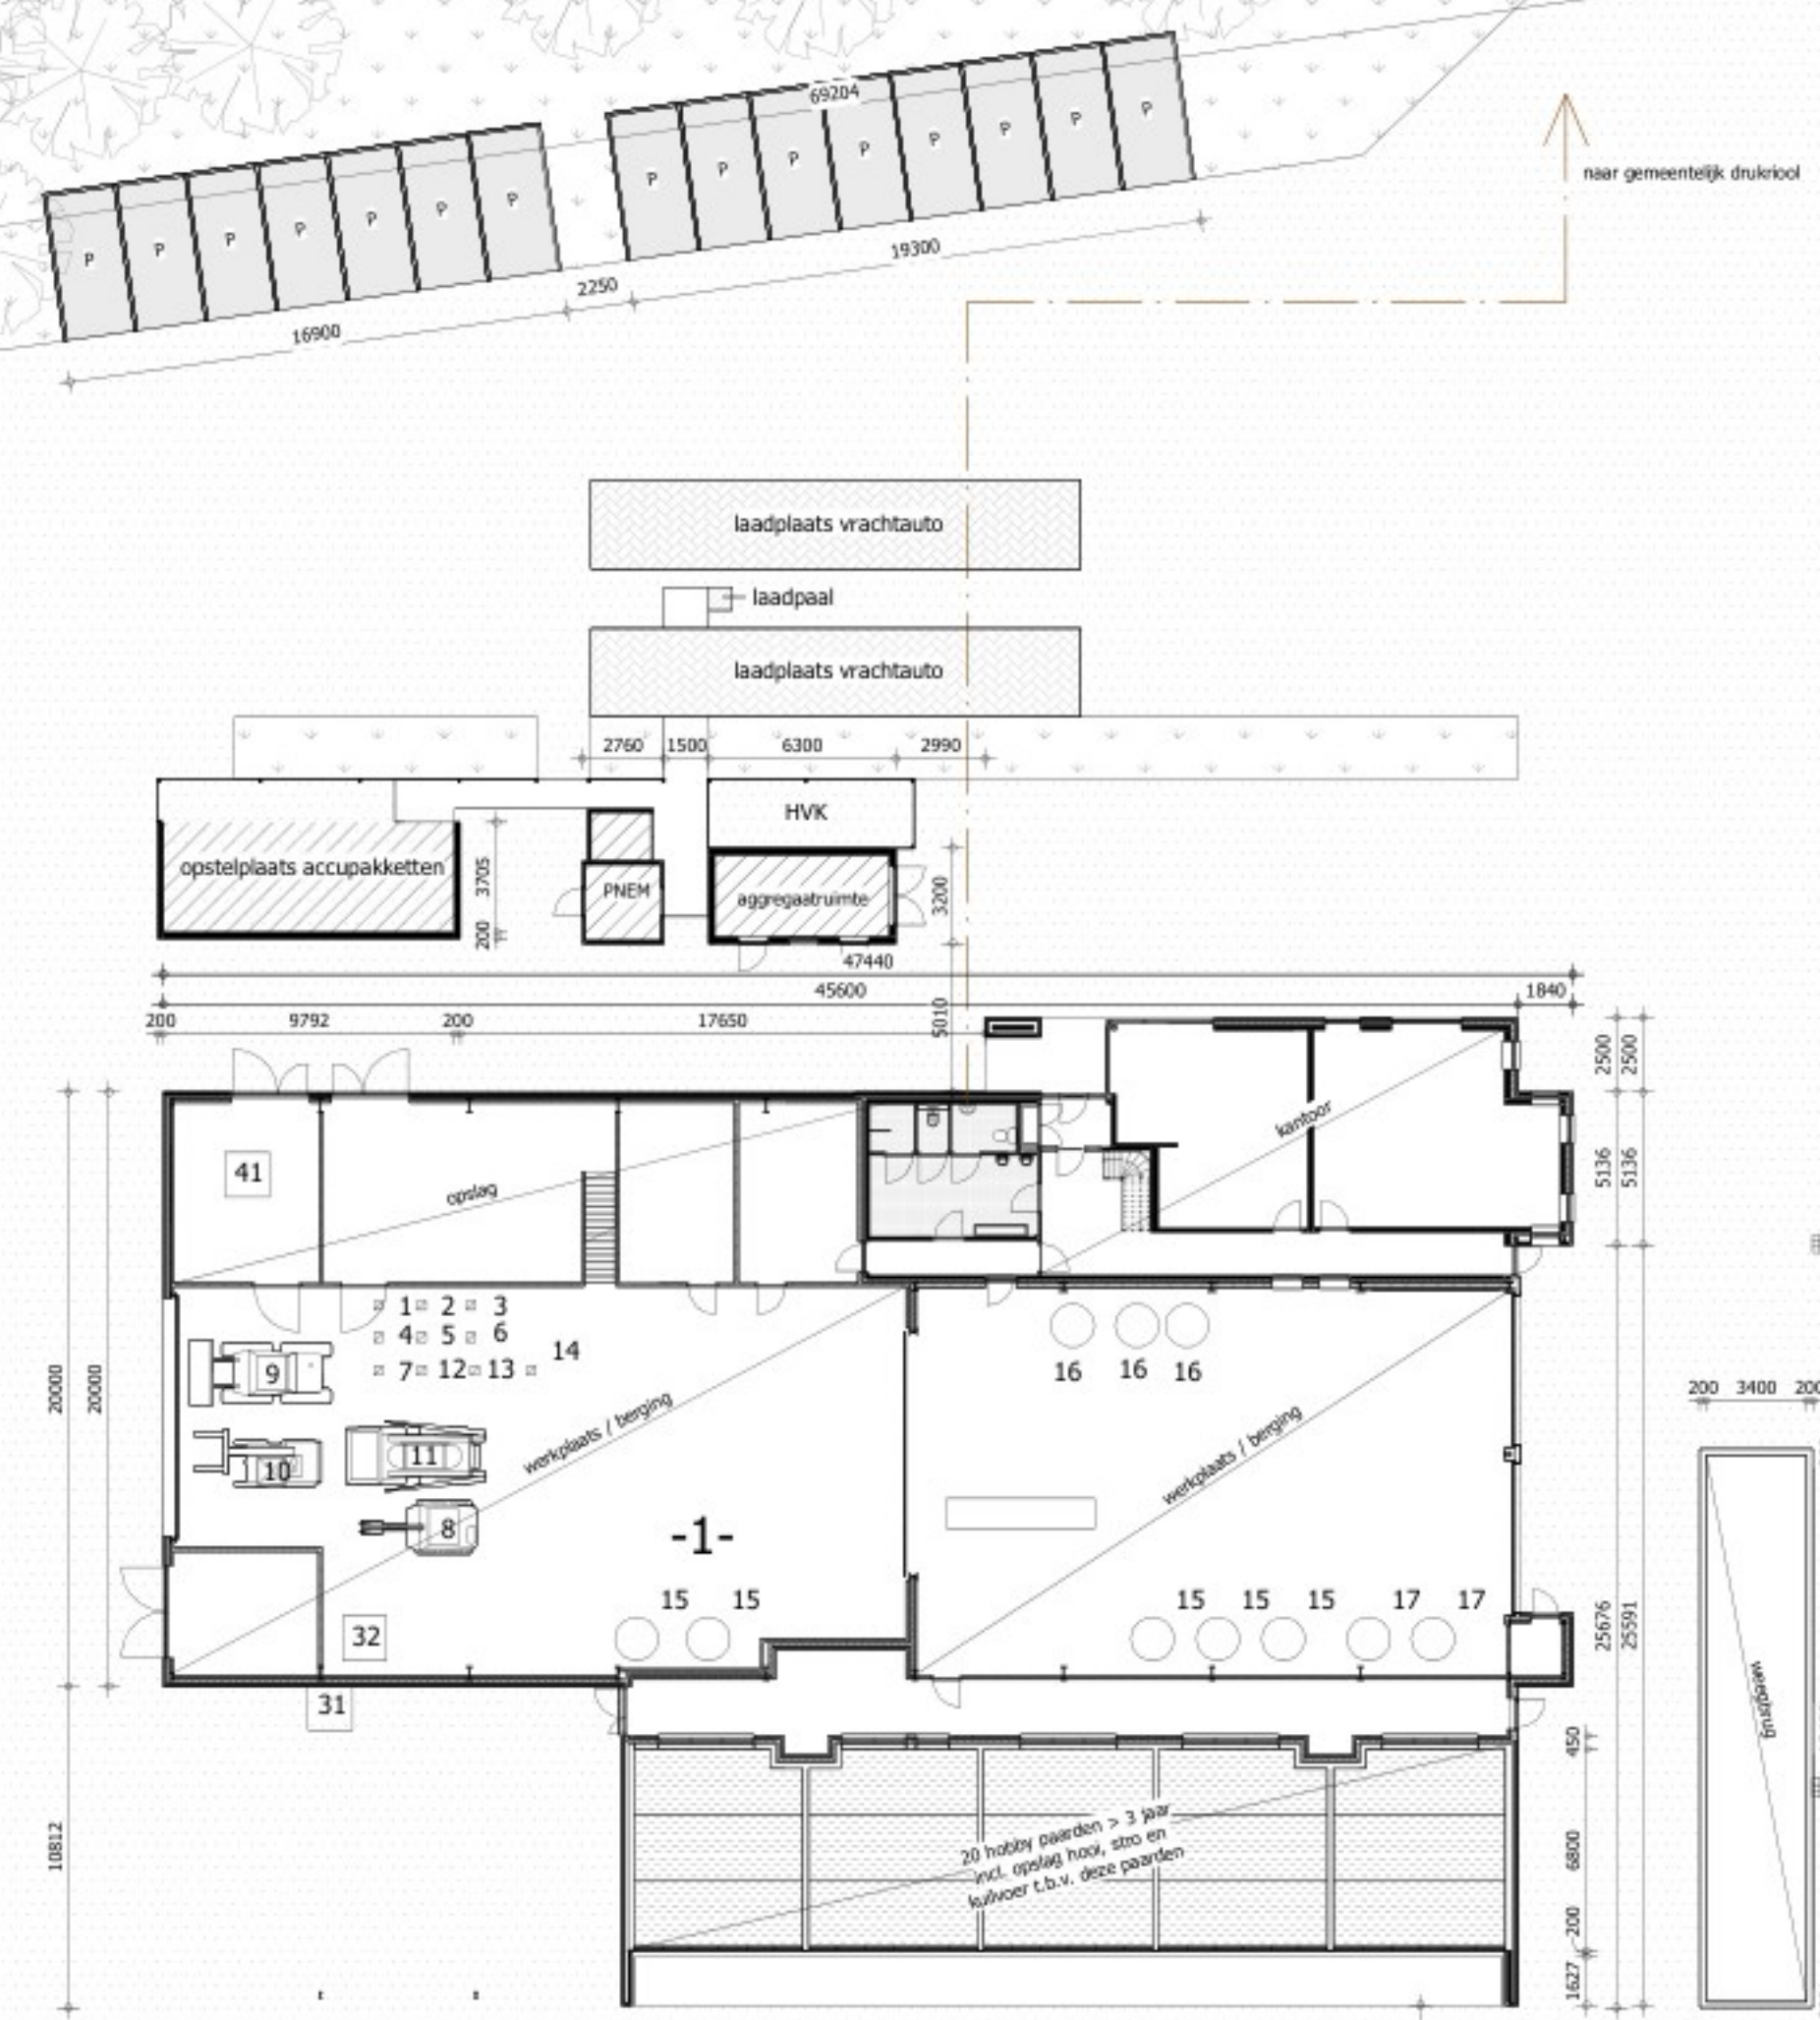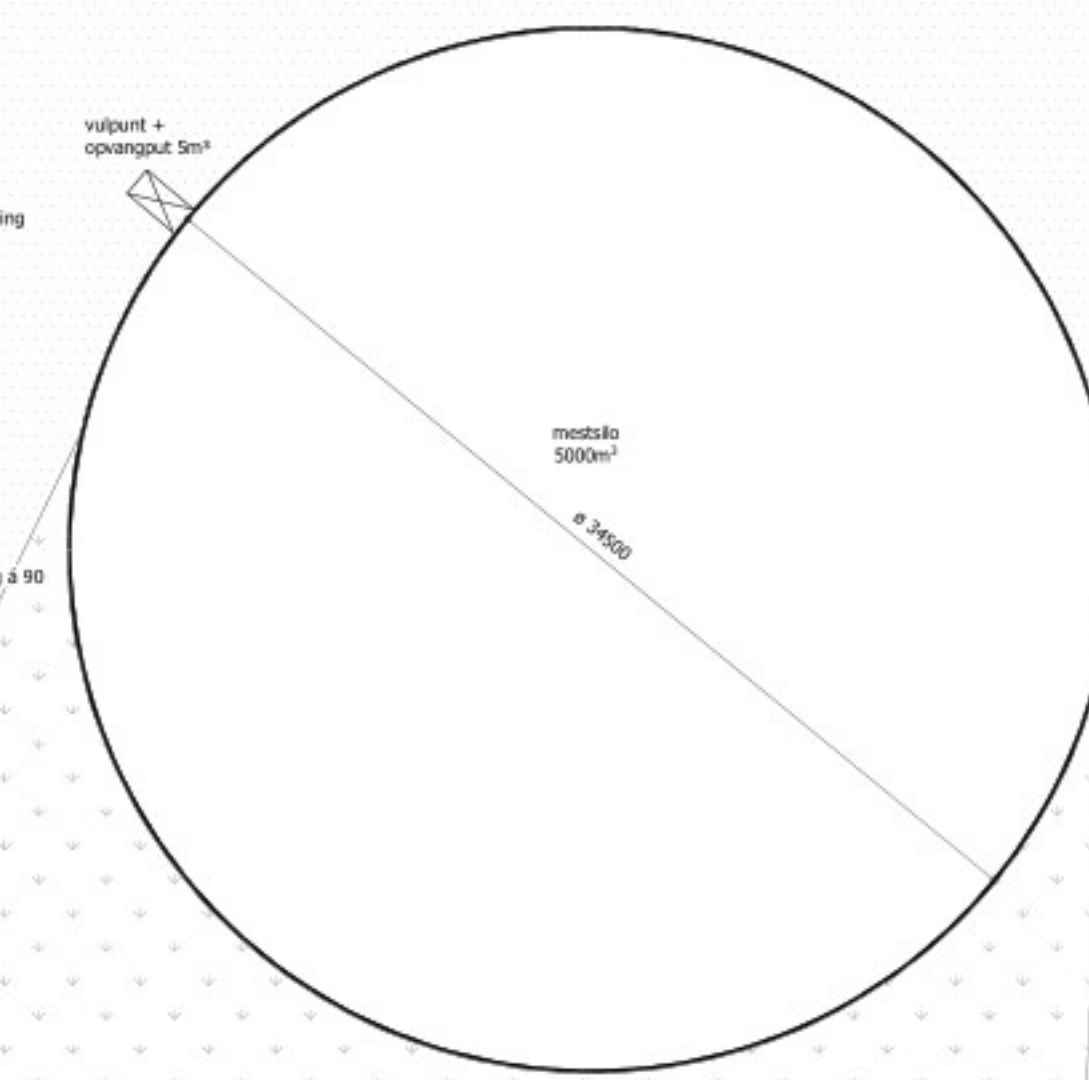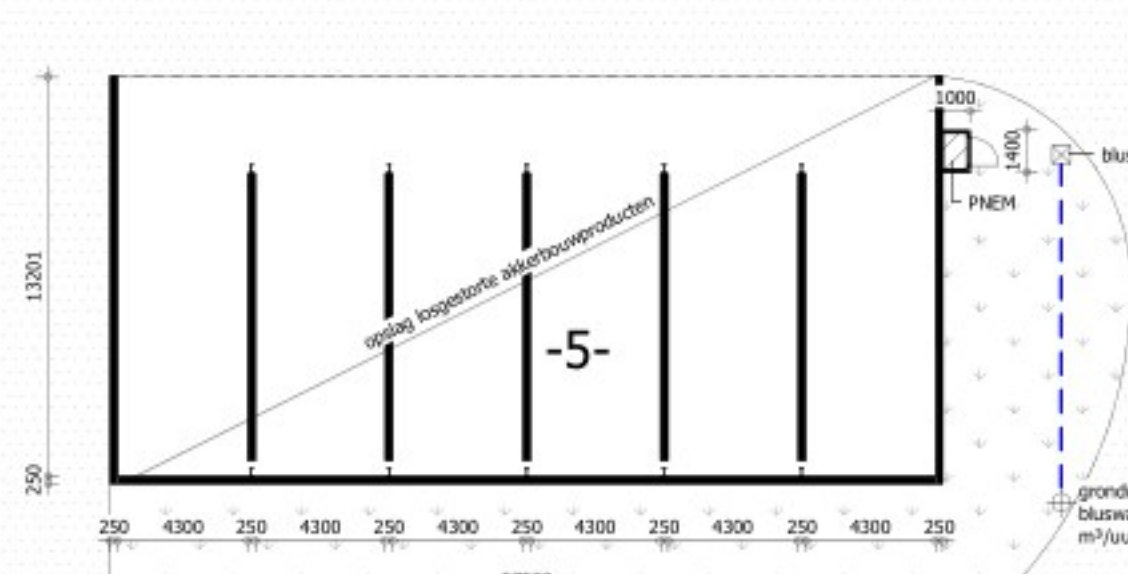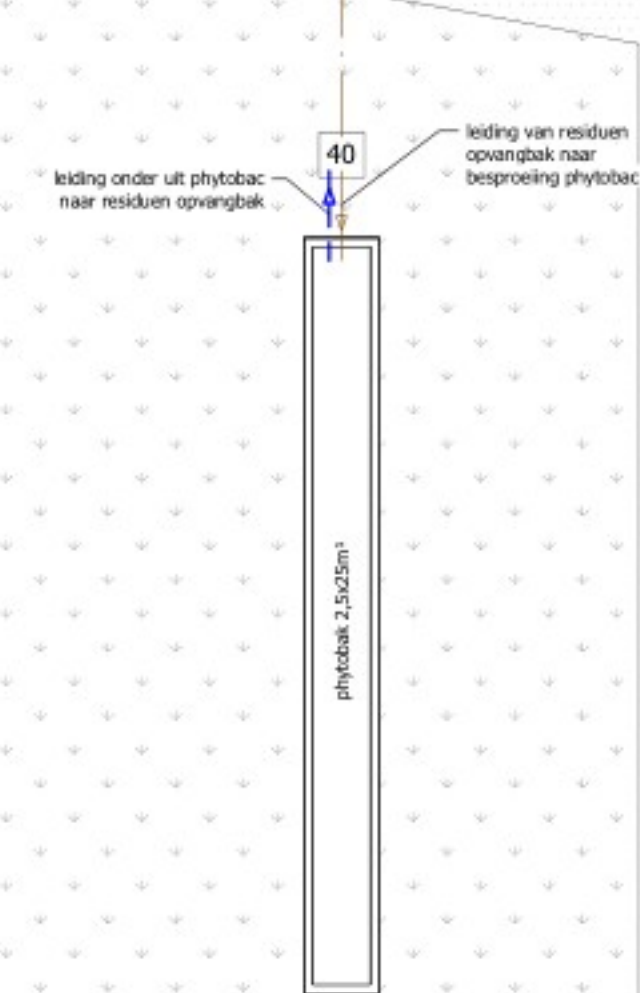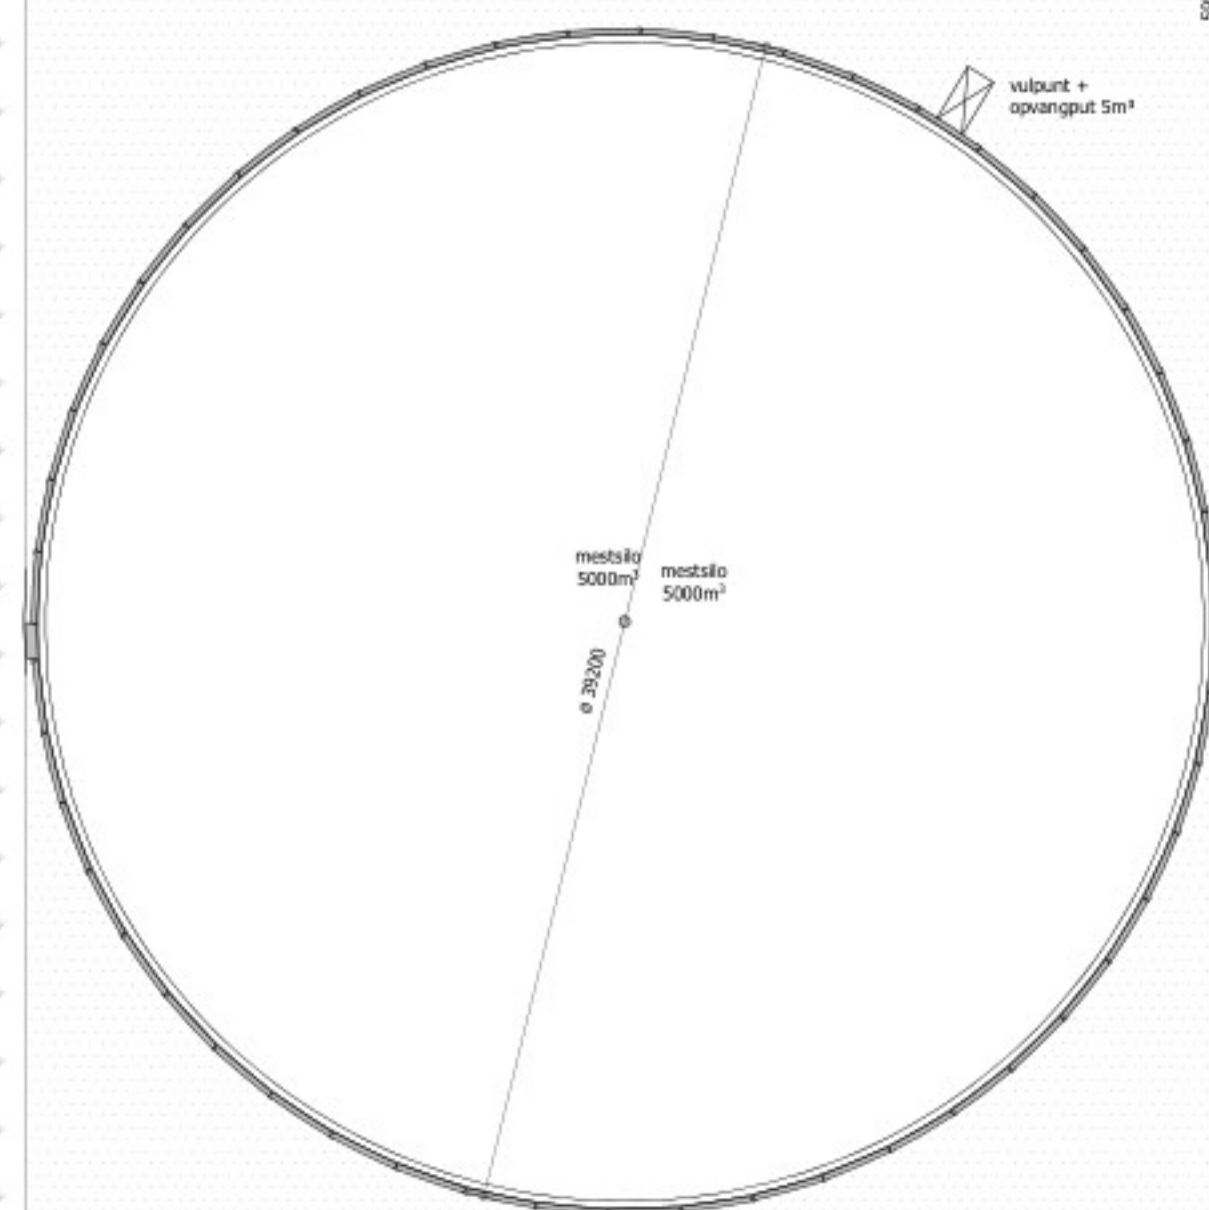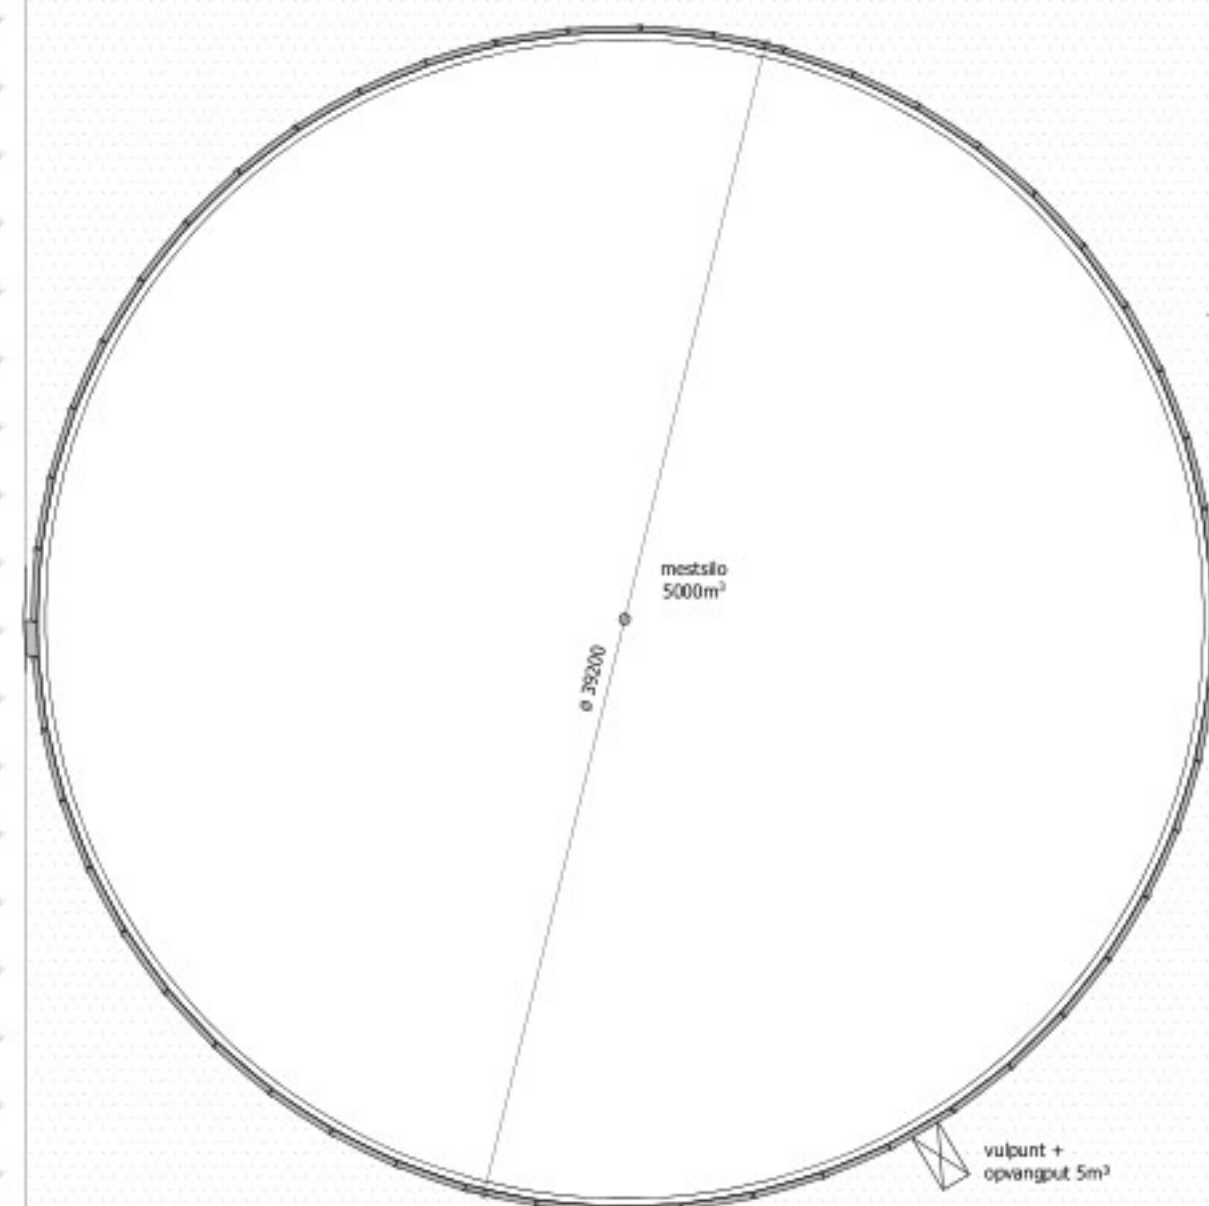

MOTOREN EN DERGELIJKE

NR.	AANTAL	OMSCHRIJVING	CAPACITEIT
1	1	elektrisch handgereedschap	15,00 kW
2	1	compressor	2,20 kW
3	1	compressor	5,00 kW
4	1	afzuigventilator	0,55 kW
5	1	elektrisch lasapparaat	4,50 kW
6	1	elektrisch lasapparaat	2,20 kW
7	1	kolomboommachine	1,10 kW
8	1	kleine graafmachine	15 kW
9	1	ladder	80 kW
10	1	verreiker	150,00 kW
11	1	luchtwortel	150,00 kW
12	1	CO2 lasapparaat actielyen	2x 30 tr
13	1	luchtwortel	2x 50 tr propaan 2x 50 tr zuurstof
14	1	hydraulisch Reno	200 tr
15	5	smeelede	200 tr
16	3	smeelede	60 tr
17	2	afgevoerde olie	200 tr
18	1	luchtwortel 15 kilo R432A	7,50 kW
19	1	kunststof in in big bags	30 ton
20	1	kuilen / stroosel	5500 tr
21	1	deslank	185 kW
22	1	meningwagen	0,37 kW
23	1	deslank	45 kW
24	6	heather op propaan	3,00 kW
25	2	transportband	3,50 kW
26	2	transportband	4,50 kW
27	1	transportband	7,50 kW
28	1	transportband	15,00 kW
29	1	stortbak	2000 tr
30	2	propaan tank	150,00 tr
31	1	afvalcontainer	50,00 kg
32	1	opslag oud ger	280 kW
33	1	tractor	220 kW
34	1	tractor	200 kW
35	2	tractor	170 kW
36	2	tractor	25 kW
37	2	houthak	200 tr
38	6	happel	max. 500 kg/ltz.
39	1	bron 180 mtr. diep	
40	1	restaan overvloedig	
41	1	opslag gewasbeschermings en reinigingsmiddelen	


- 27 stuks 0,95 kW ventilator Ø 900mm
- 6 stuks 0,55 kW ventilator Ø 500mm
- 2 stuks 0,95 kW ventilator Ø 630mm
- symbool voor motor
- erfverharding
- aanlapper/ventilatorrooster t.o.v. struik
- poederblower voor brandklasse A, B en C met vermindering van inhoud in kg
- poederblower voor brandklasse A en B vga NEN 2559 vermindering van inhoud in kg

OPPERVLAKTE BEBOUWING

OMSCHRIJVING	OPPERVLAKTE
bestaande dakoppervlakte	16480,0 m²
afname erfverharding	-462,5 m²
TOTAAL	16017,5 m²

OPPERVLAKTE ERFTERHARDING

OMSCHRIJVING	OPPERVLAKTE
bestaande erfverharding	22025,0 m²
afname erfverharding	-458,0 m²
TOTAAL	21567,0 m²

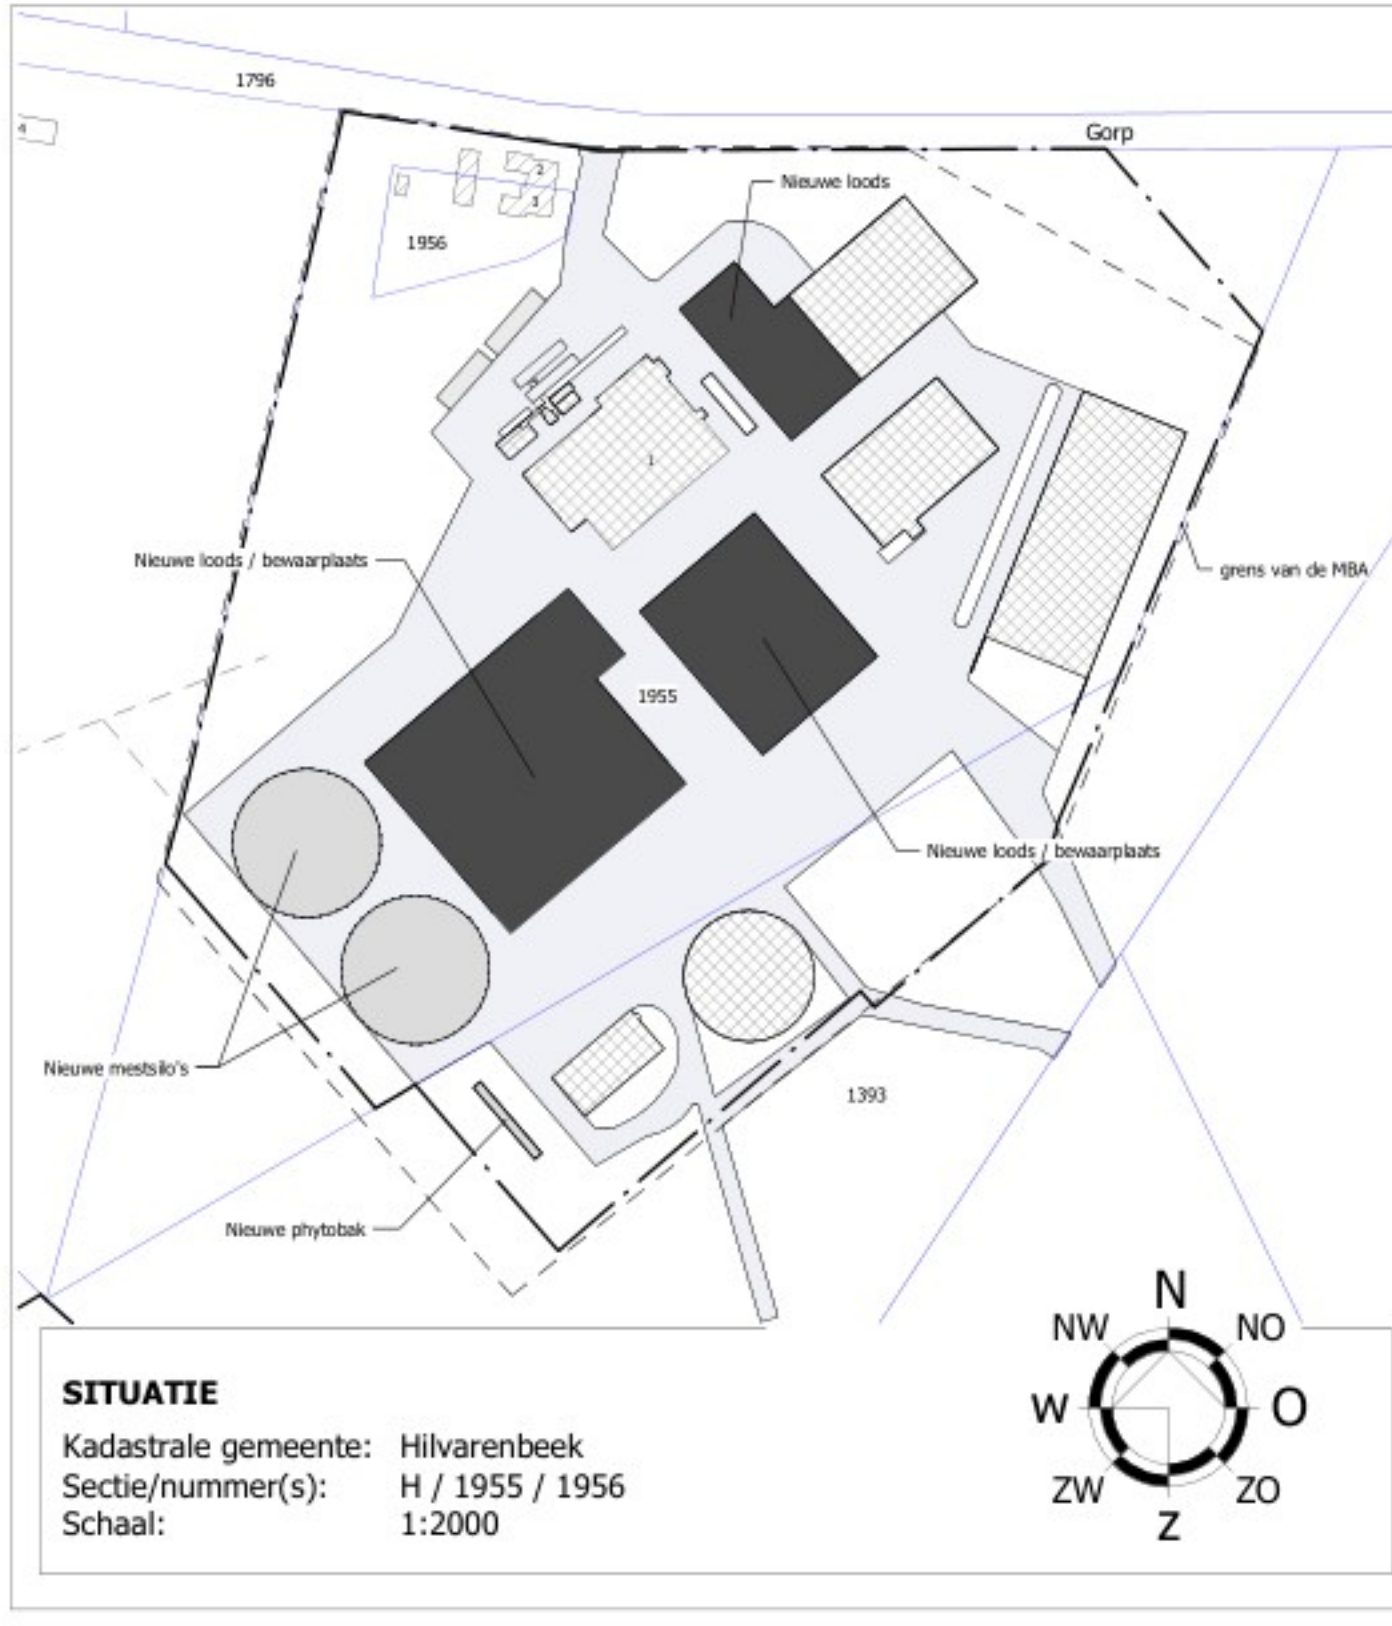

SITUATIE
Kadastrale gemeente: Hilvarenbeek
Sectie/nummer(s): H / 1955 / 1956
Schaal: 1:2000

Toelichting grondslagen

In dit document kunt u secties vinden die onleesbaar zijn gemaakt. Deze informatie is achterwege gelaten op basis van de Wet open overheid (Woo). De letter die hierbij is vermeld correspondeert met de bijbehorende grondslag in onderstaand overzicht.

J Art. 5.1 lid 2 sub e

Het belang van de openbaarmaking van deze informatie weegt niet op tegen het belang van de eerbiediging van de persoonlijke levenssfeer van betrokkenen