



BESTAAND

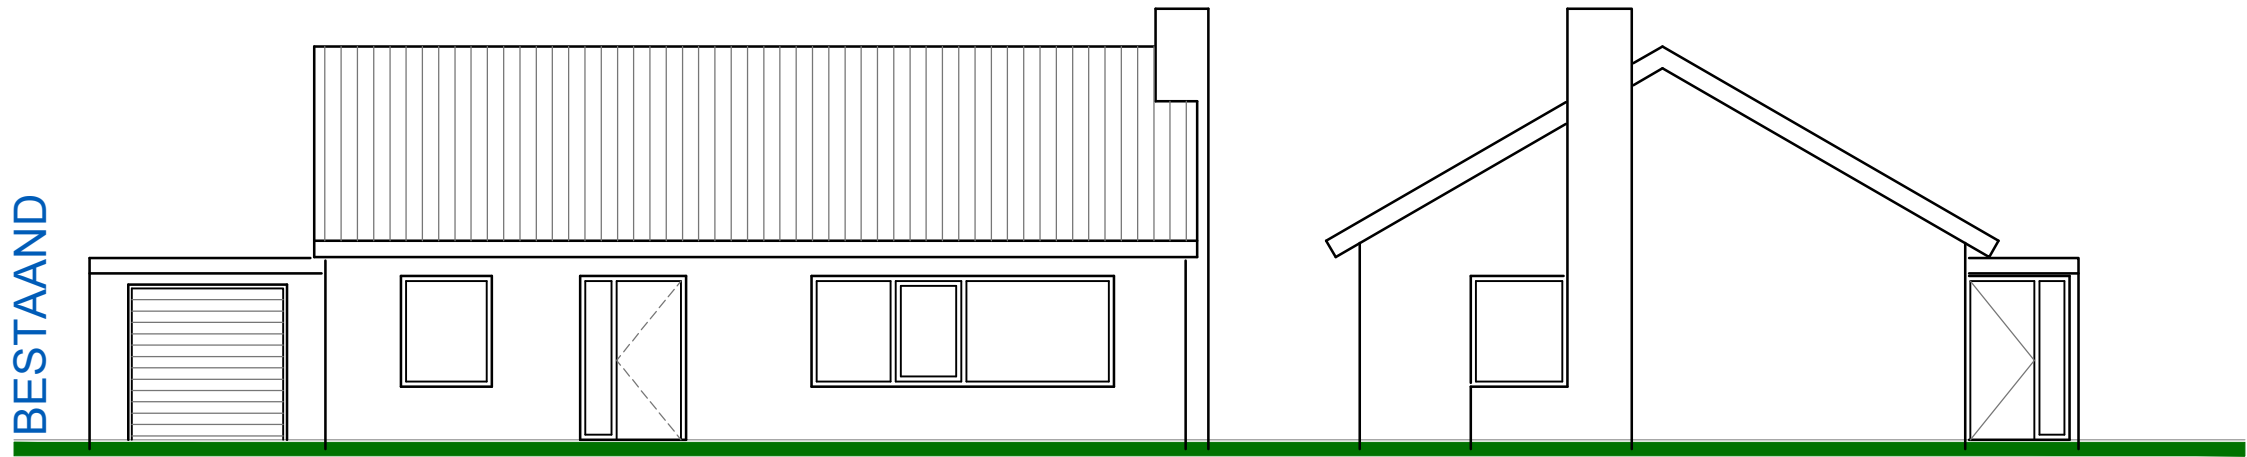

Voorgevel

Rechter zijgevel


BESTAAND

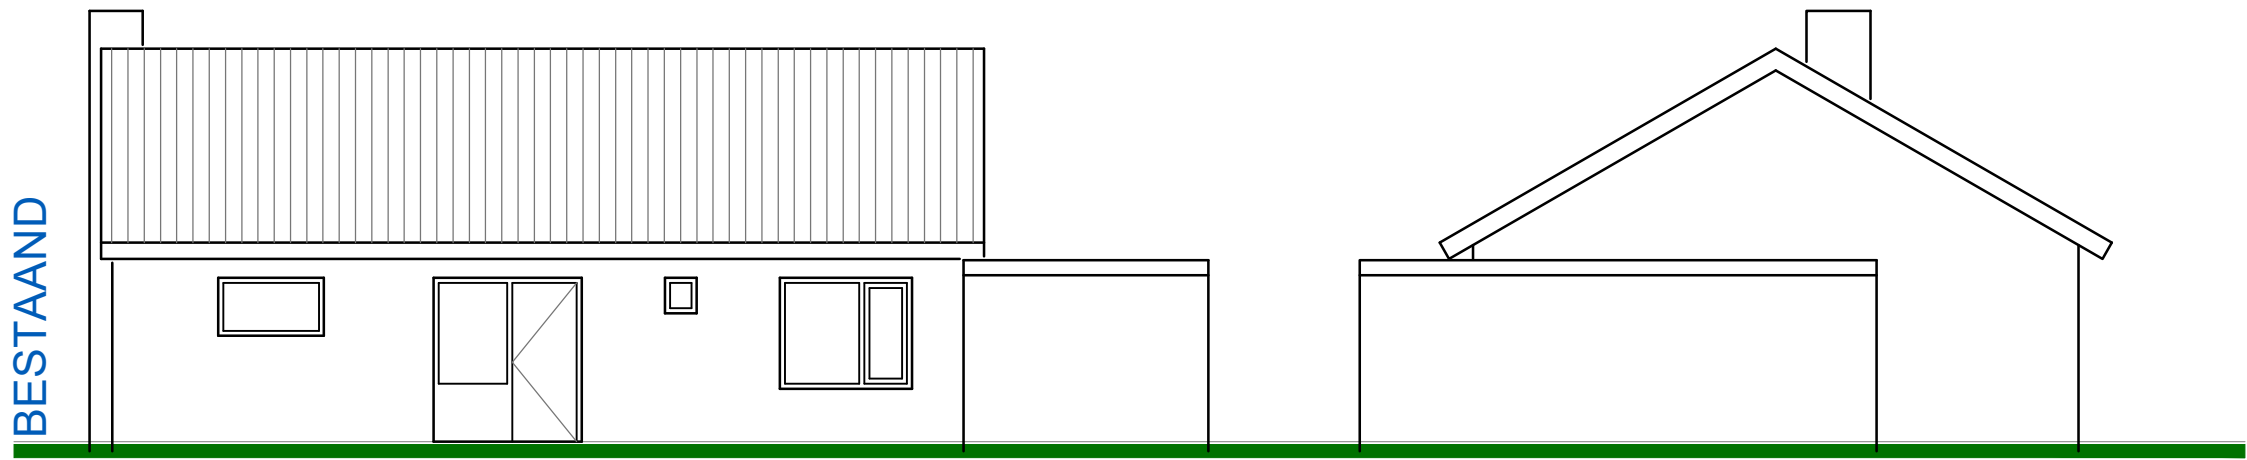


Achtergevel

Linker zijgevel

BESTAAND

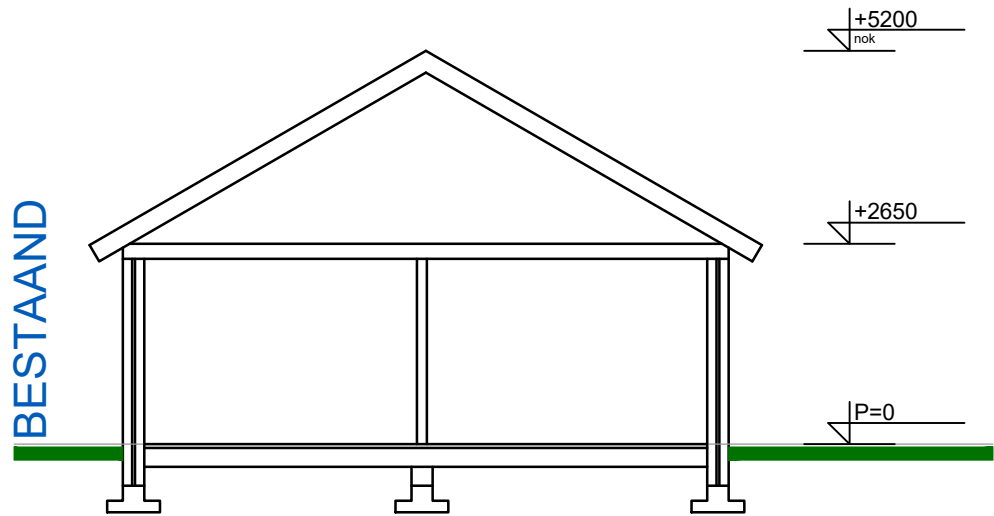


Doorsnede

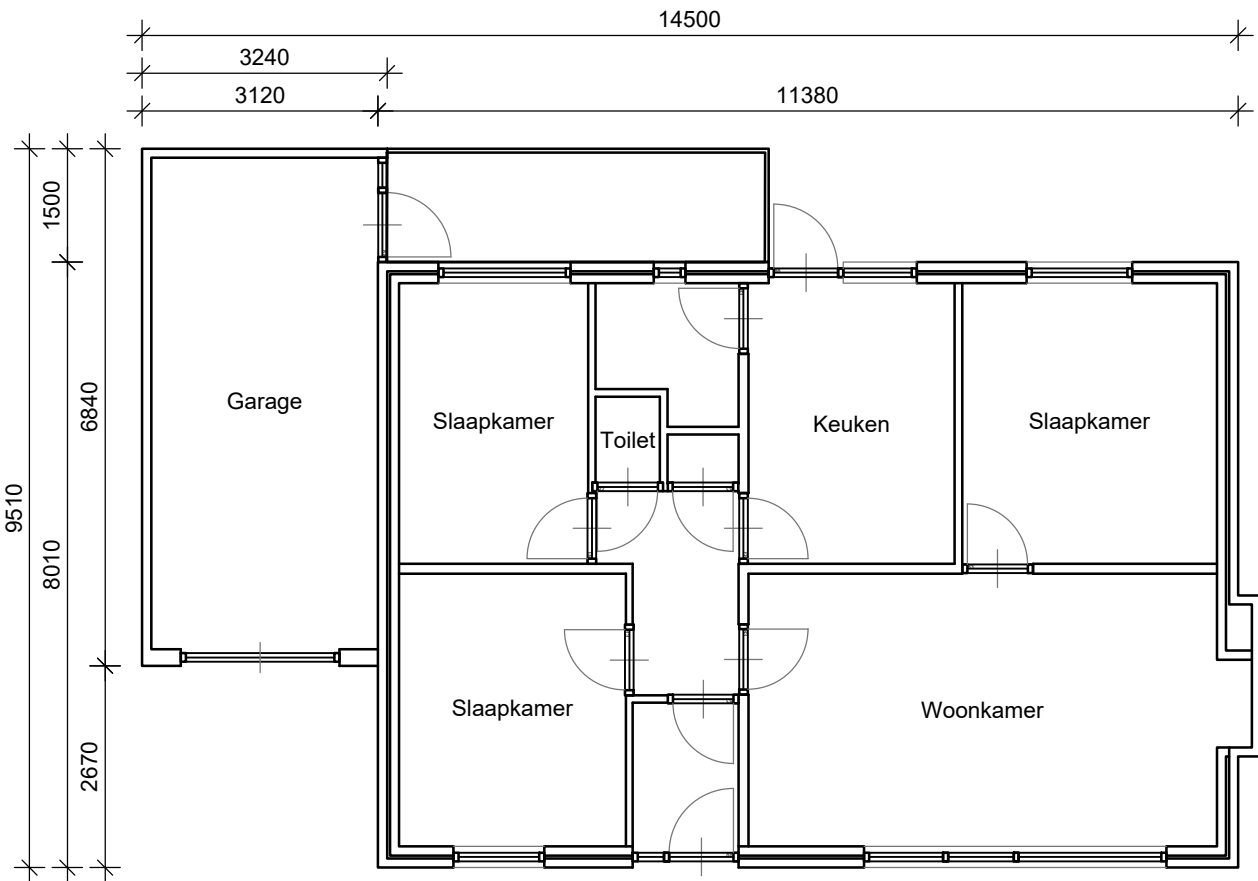

Begane grond

BESTAAND

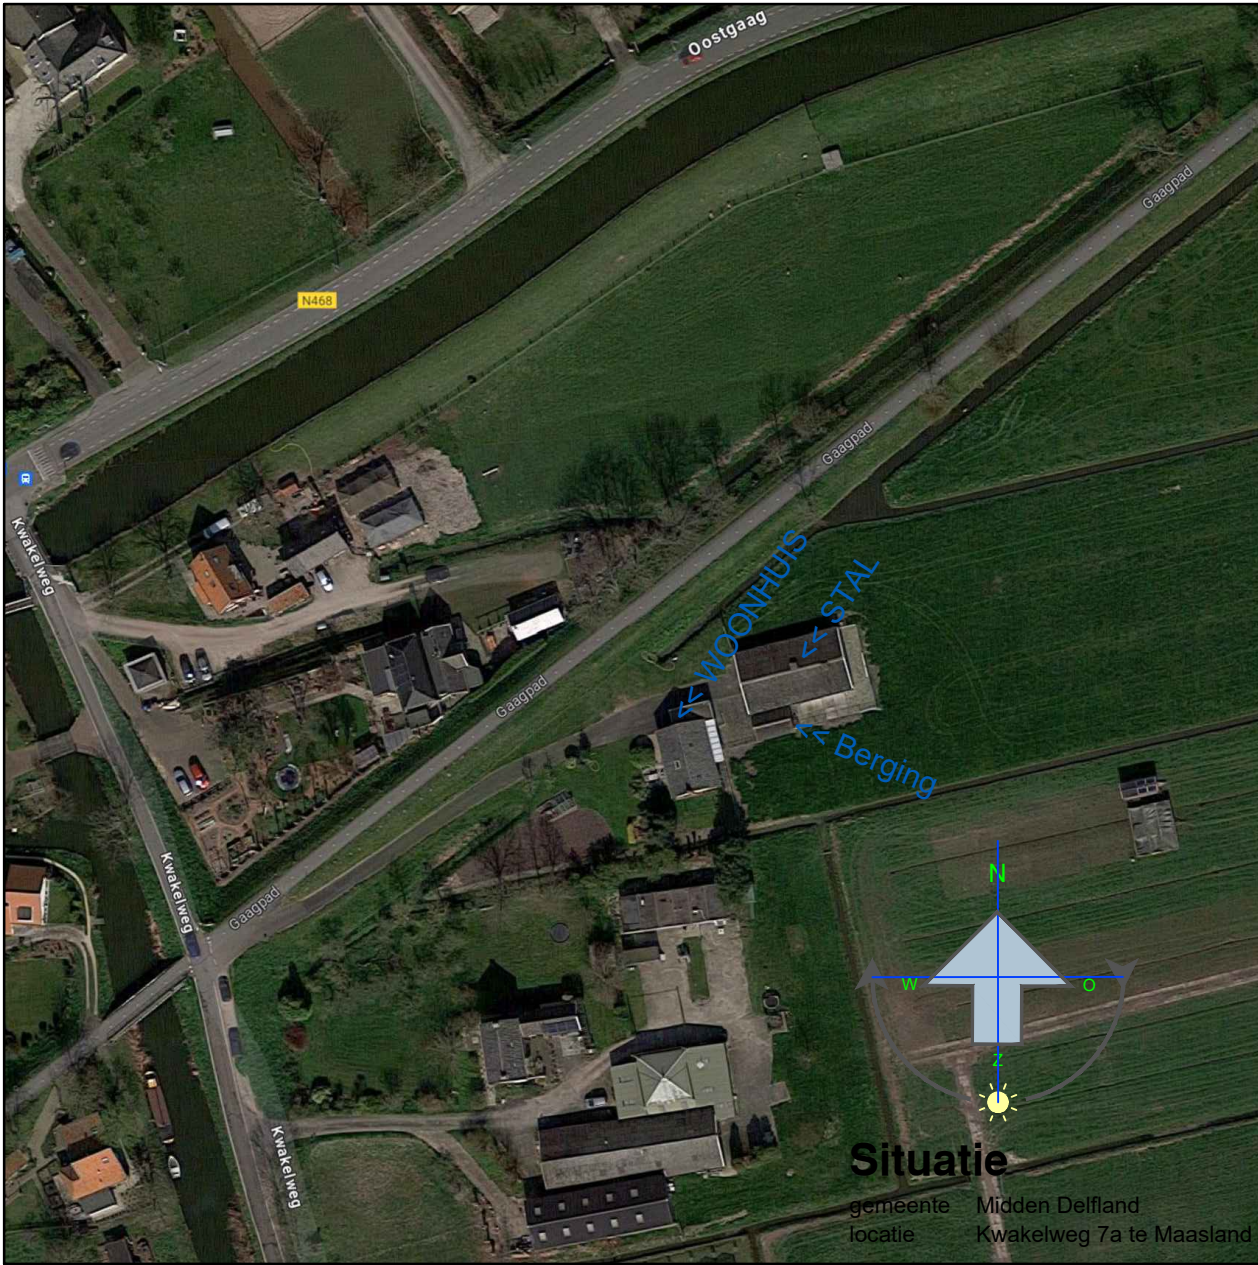


Situatie

gemeente Midden Delfland
locatie Kwakelweg 7a te Maasland

Oppervalkte & inhoud

BVO: 120 m²
GBO: 99,8 m²
inhoud: 468 m³

Zie ook de archief tekening

 BUTEK BOUWKUNDIG ADVIESBUREAU				Leehove 19A 2678 MA De Lier E	
opdrachtgever		datum	getekend	wijziging	
		22-12-2023	G B		
betreft		schaal	formaat		
Het vervangen van een woonhuis, Kwakelweg 7b te maasland.		1 : 100	A2		
onderwerp		ordernr.	tekeningnr.		
Bestaande woning plattengronden, gevels, doorsnede en situatie.		2023101	BS-1		