
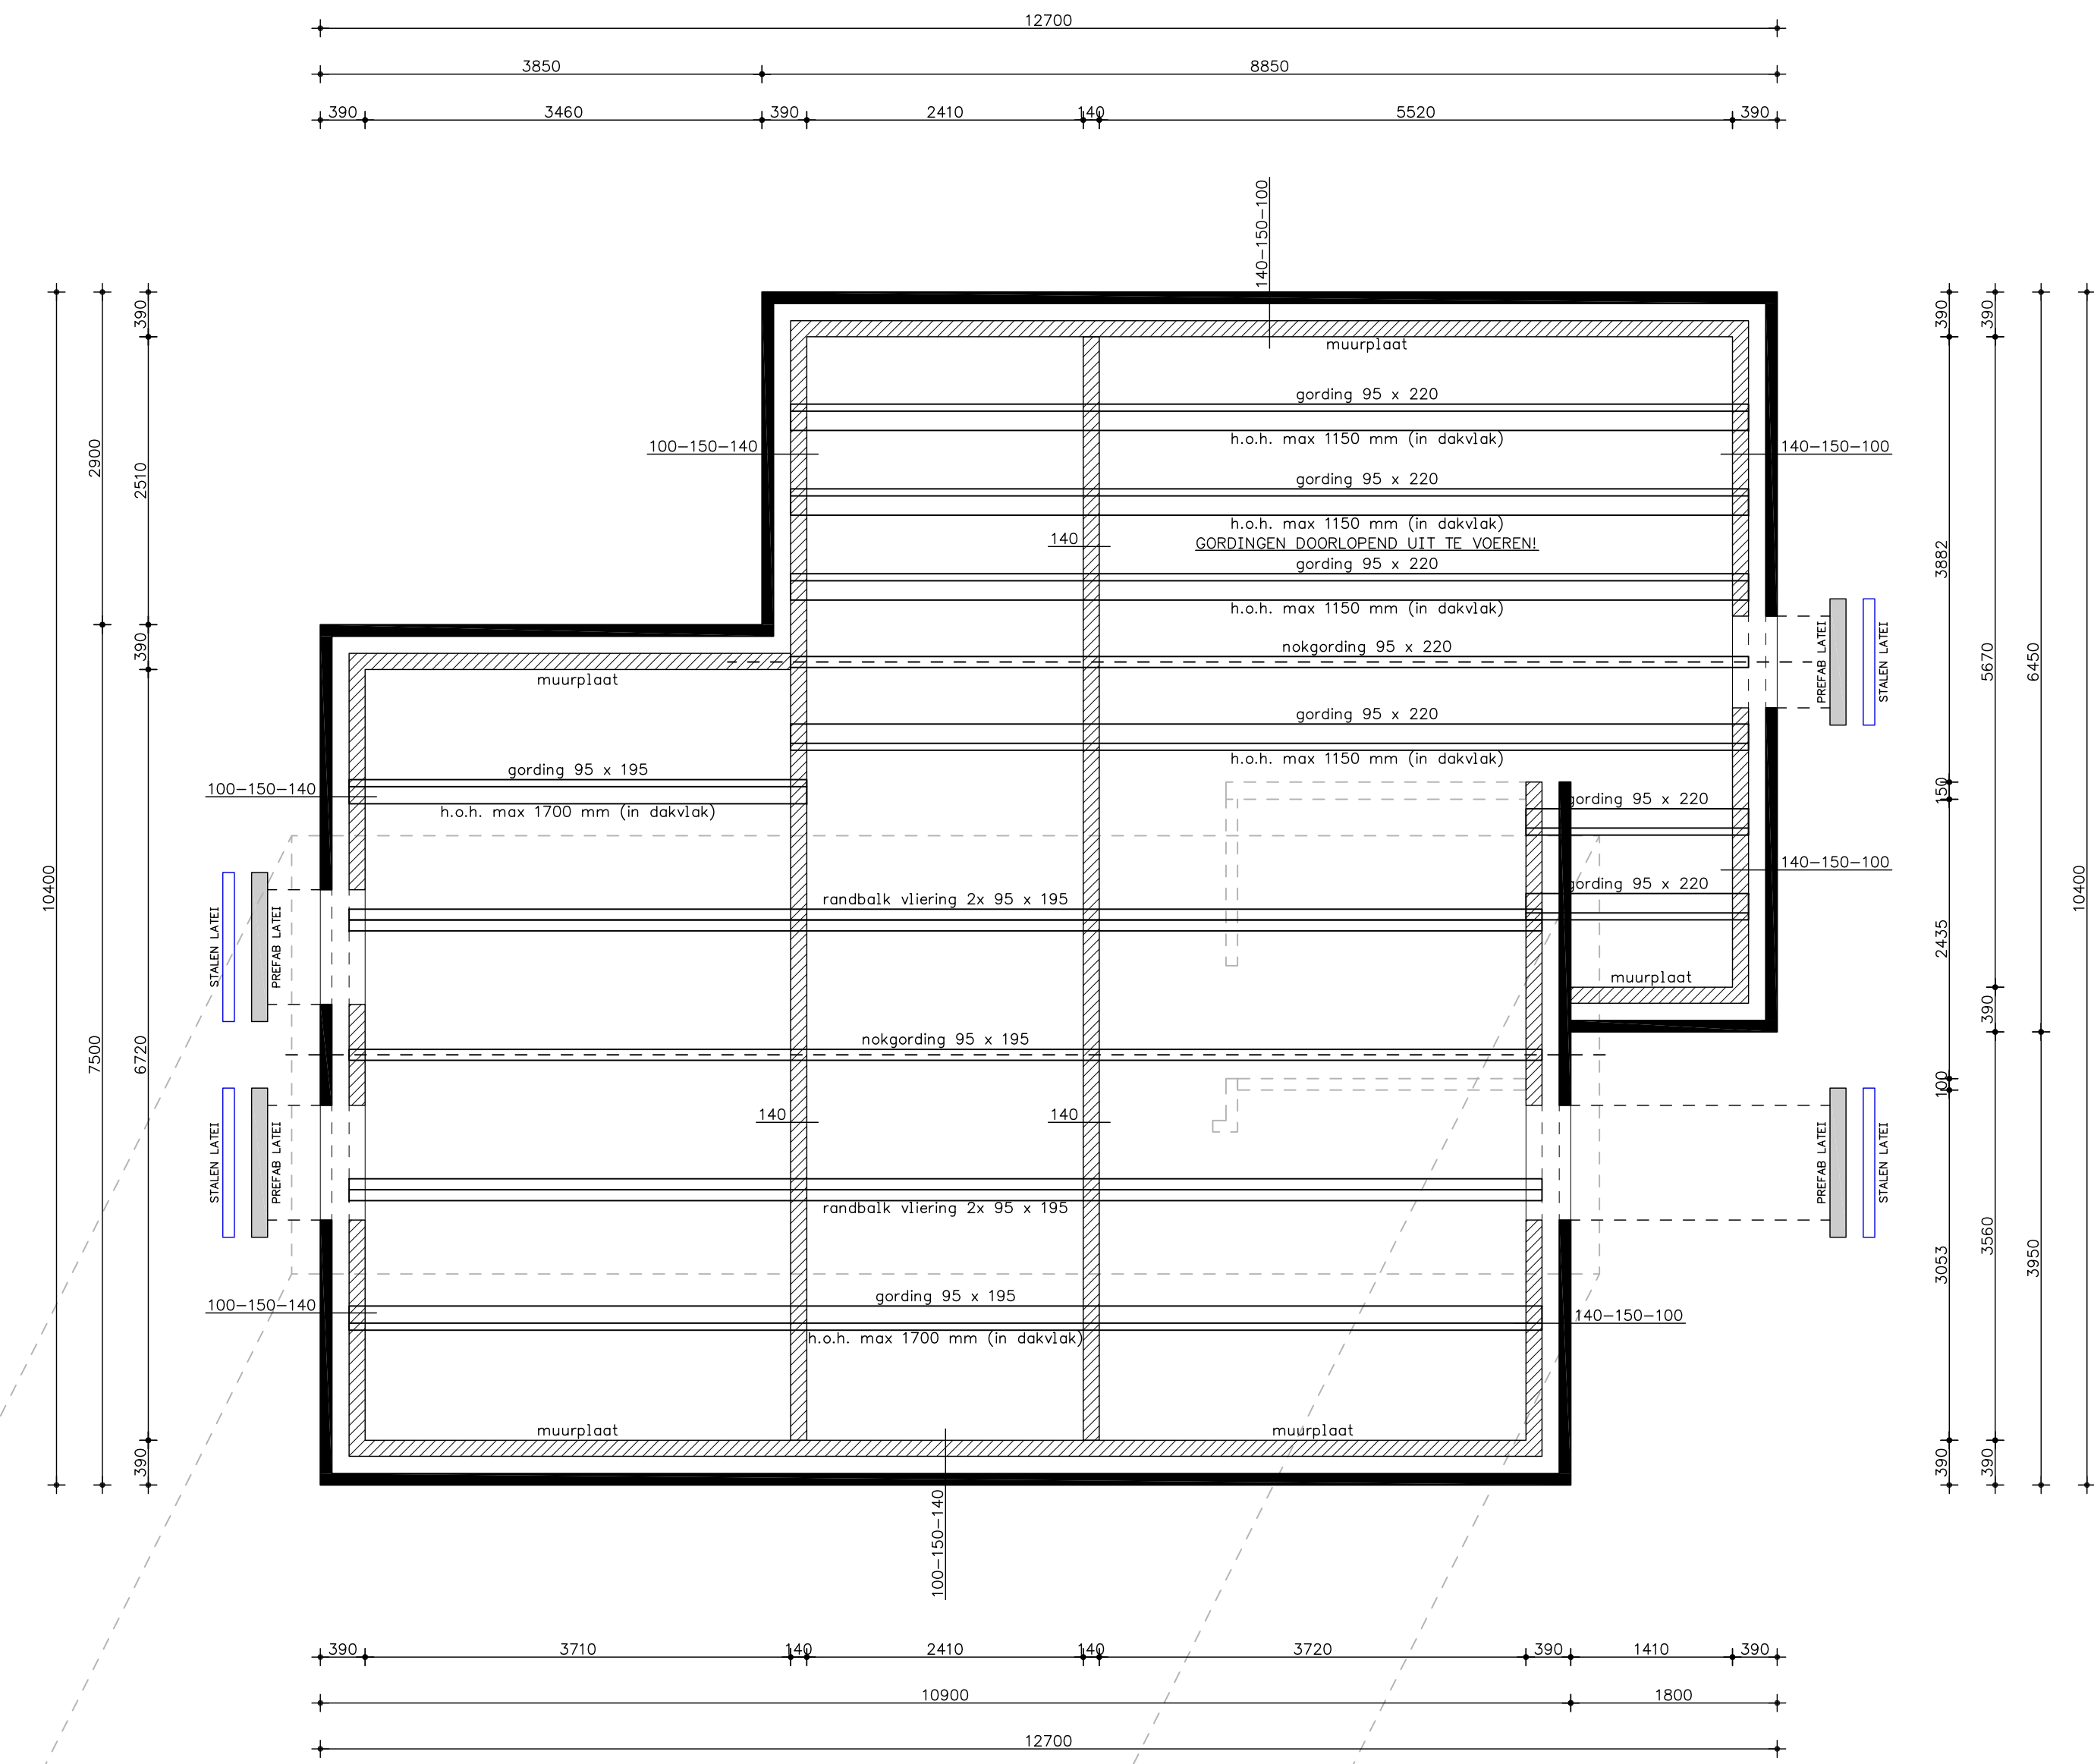
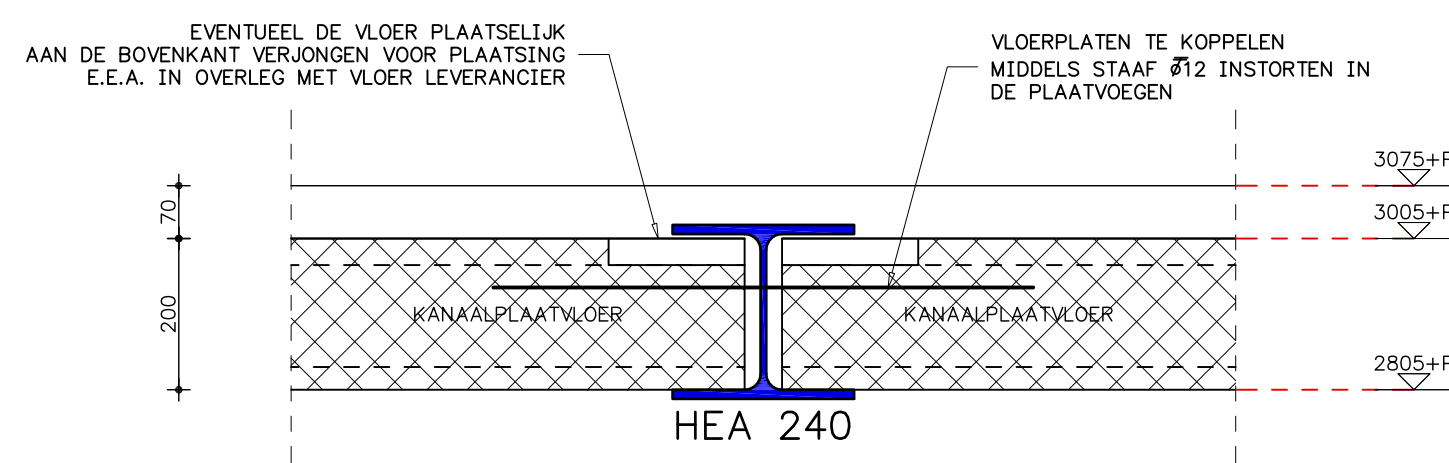


SCHEMA 1e VERDIEPINGSVLOER WOONHUIS 3075+P

1e VERDIEPINGSVLOER: KANAALPLAATVLOER dik 200 mm
uitvoeren volgens berekeningen en tekeningen fabrikant
vloerplaten opleggen op SBR centreerstrippen

VLOERBELASTINGEN 1e VERDIEPINGSVLOER:
veranderlijke belasting 1,75 kN/m²
afwerking 1,40 kN/m² (70 mm zand-cement)
lichte scheidingswanden 1,20 kN/m²

GEVEL- EN MUUROPENINGEN:
boven alle gevel- en muuropeningen lateien toepassen
lateien volgens berekening en tekening fabrikant

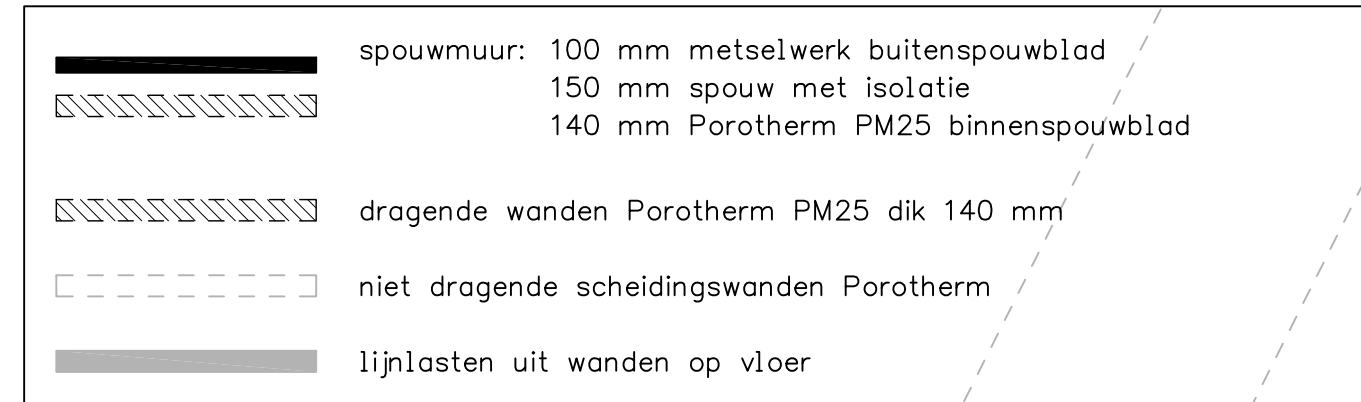

SCHEMA DAKCONSTRUCTIE

DAK VOORZIEN VAN PREFAB DAKPLATEN OP HOUTEN (NOK)GORDINGEN
uitvoeren volgens berekeningen en tekeningen fabrikant

GEVEL- EN MUUROPENINGEN:
boven alle gevel- en muuropeningen lateien toepassen
lateien volgens berekening en tekening fabrikant

Gemeente Midden-Delfland
Behoort bij besluit van burgemeester en wethouders
met kenmerk : D2025-00003039
zaaknummer : Z2023-00000853
besluitdatum : 24-11-2025

ALLE MAATVOERING VOOR UITVOERING TE CONTROLEREN
OVERIGE MAATVOERINGEN VOLGENS UITVOERINGSTEKENINGEN ARCHTTECT
AFWIJKINGEN MET DE CONSTRUCTEUR TE OVERLEGGEN

PEILHOOGTE 1,24 m¹ onder N.A.P.
PEILHOOGTE VOOR UITVOERING TE CONTROLEREN

STAALWERK: STAALKWALITEIT S235 BOUTKWALITEIT 8.8 ANKERKWALITEIT 4.6 LASSEN a = 0,6 x Tmax. (min. 4 mm) LASSEN BIJ KOKERPROFIELEN a = min 1,2 x Tmax. (min. 4 mm)	
CONSERVERING STAALCONSTRUCTIE UITVOEREN VOLGENS EISEN / IN OVERLEG MET LEVERANCIER STAALCONSTRUCTIE (INDIEN VEREIST) BRANDWEREND OMKLEDEN VOLGENS VOORSCHRIFTEN ALLE STALEN KOLMEN PRAKTISCH VERANKEREN AAN BESTAANDE METSELWERK WAND(EN) ALLE VERBINDINGEN & VERANKERINGEN VAN DE HOOFDRAAGCONSTRUCTIE EN EVENTUEEL HULPSTAAL UITVOEREN VOLGENS NADER TE MAKEN DETAILBEREKENINGEN EN PRODUCTIETEKENINGEN VAN DE LEVERANCIER STAALCONSTRUCTIE	
HOUTWERK: HOUTKWALITEIT C24 + EIKEN D30 (dakspanten en nokgordingen) VERBINDINGEN VOLGENS EUROCODE NEN-EN 1995 PER VERBINDING MINIMAAL 2 HOUTDRAADBOUTEN M8 TOEPASSEN	
DATUM:	OMSCHRIJVING:
D	
C	
B	
A	03-02-2025 29-01-2025
	aangepast funderingsadvies

Nieuwbouw woonhuis
Kwakelweg 7b te Maasland
BOVENBOUW WOONHUIS

BUTEK Bouwkundig Adviesbureau
Leehove 19-A
2678 MA De Lier

TEKENAAR SG
SCHAAAL 1:50
FORMAAT 840x700

werknr bladnr
240732 - 002