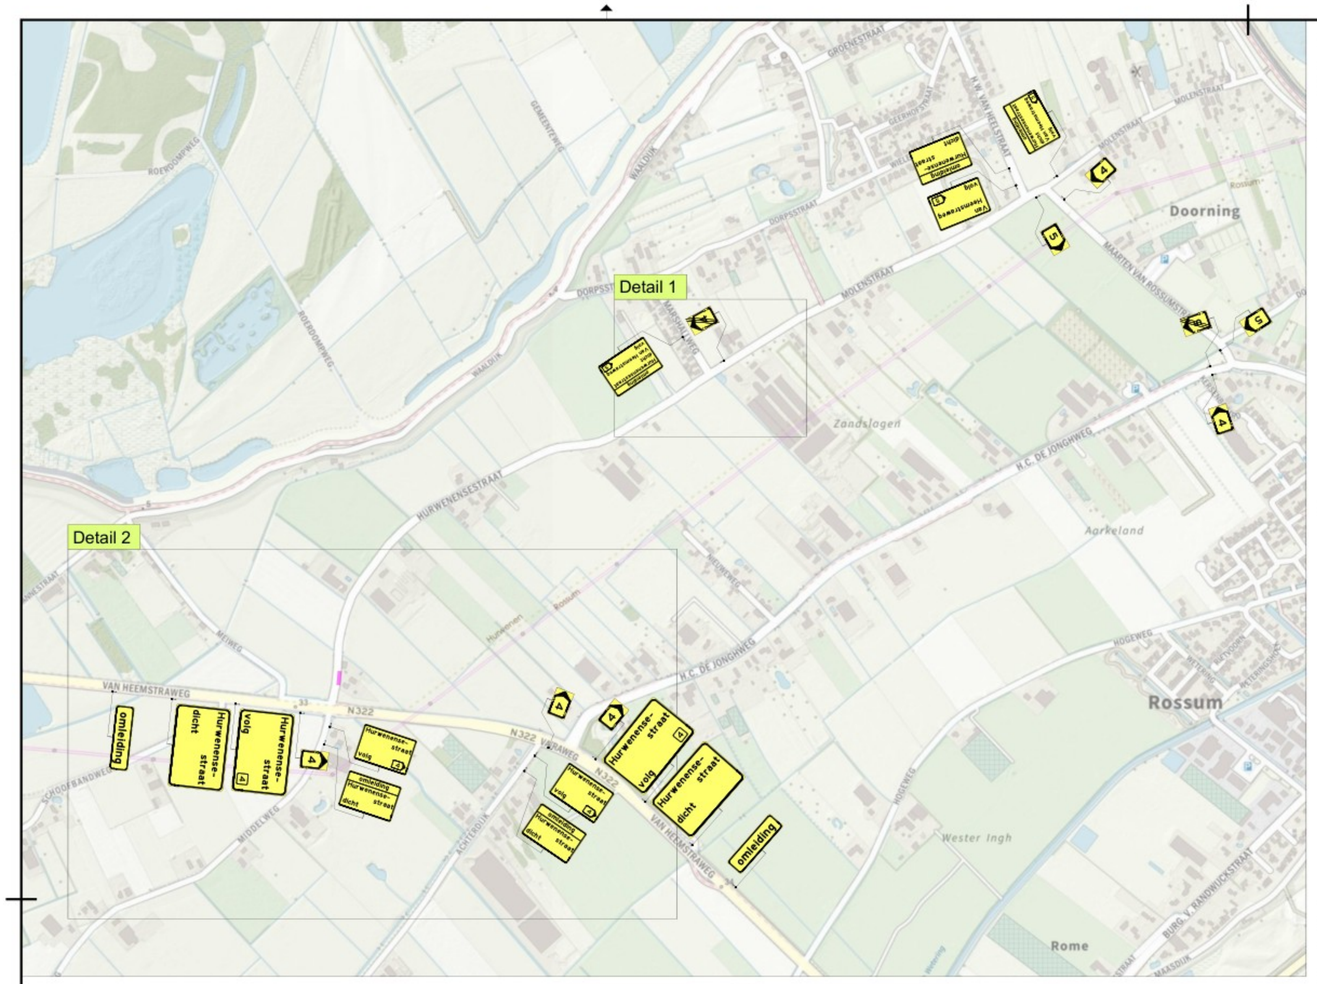

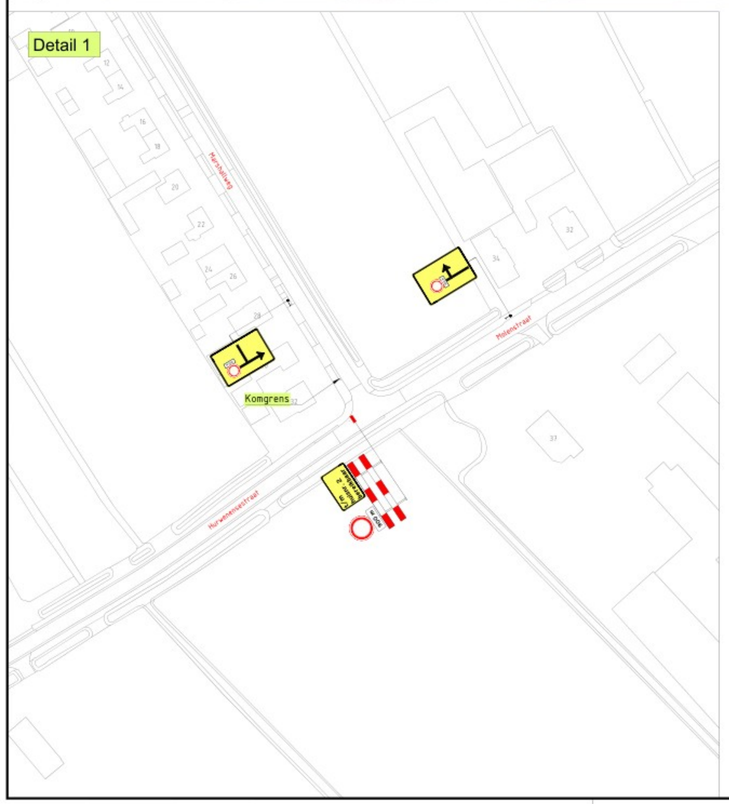

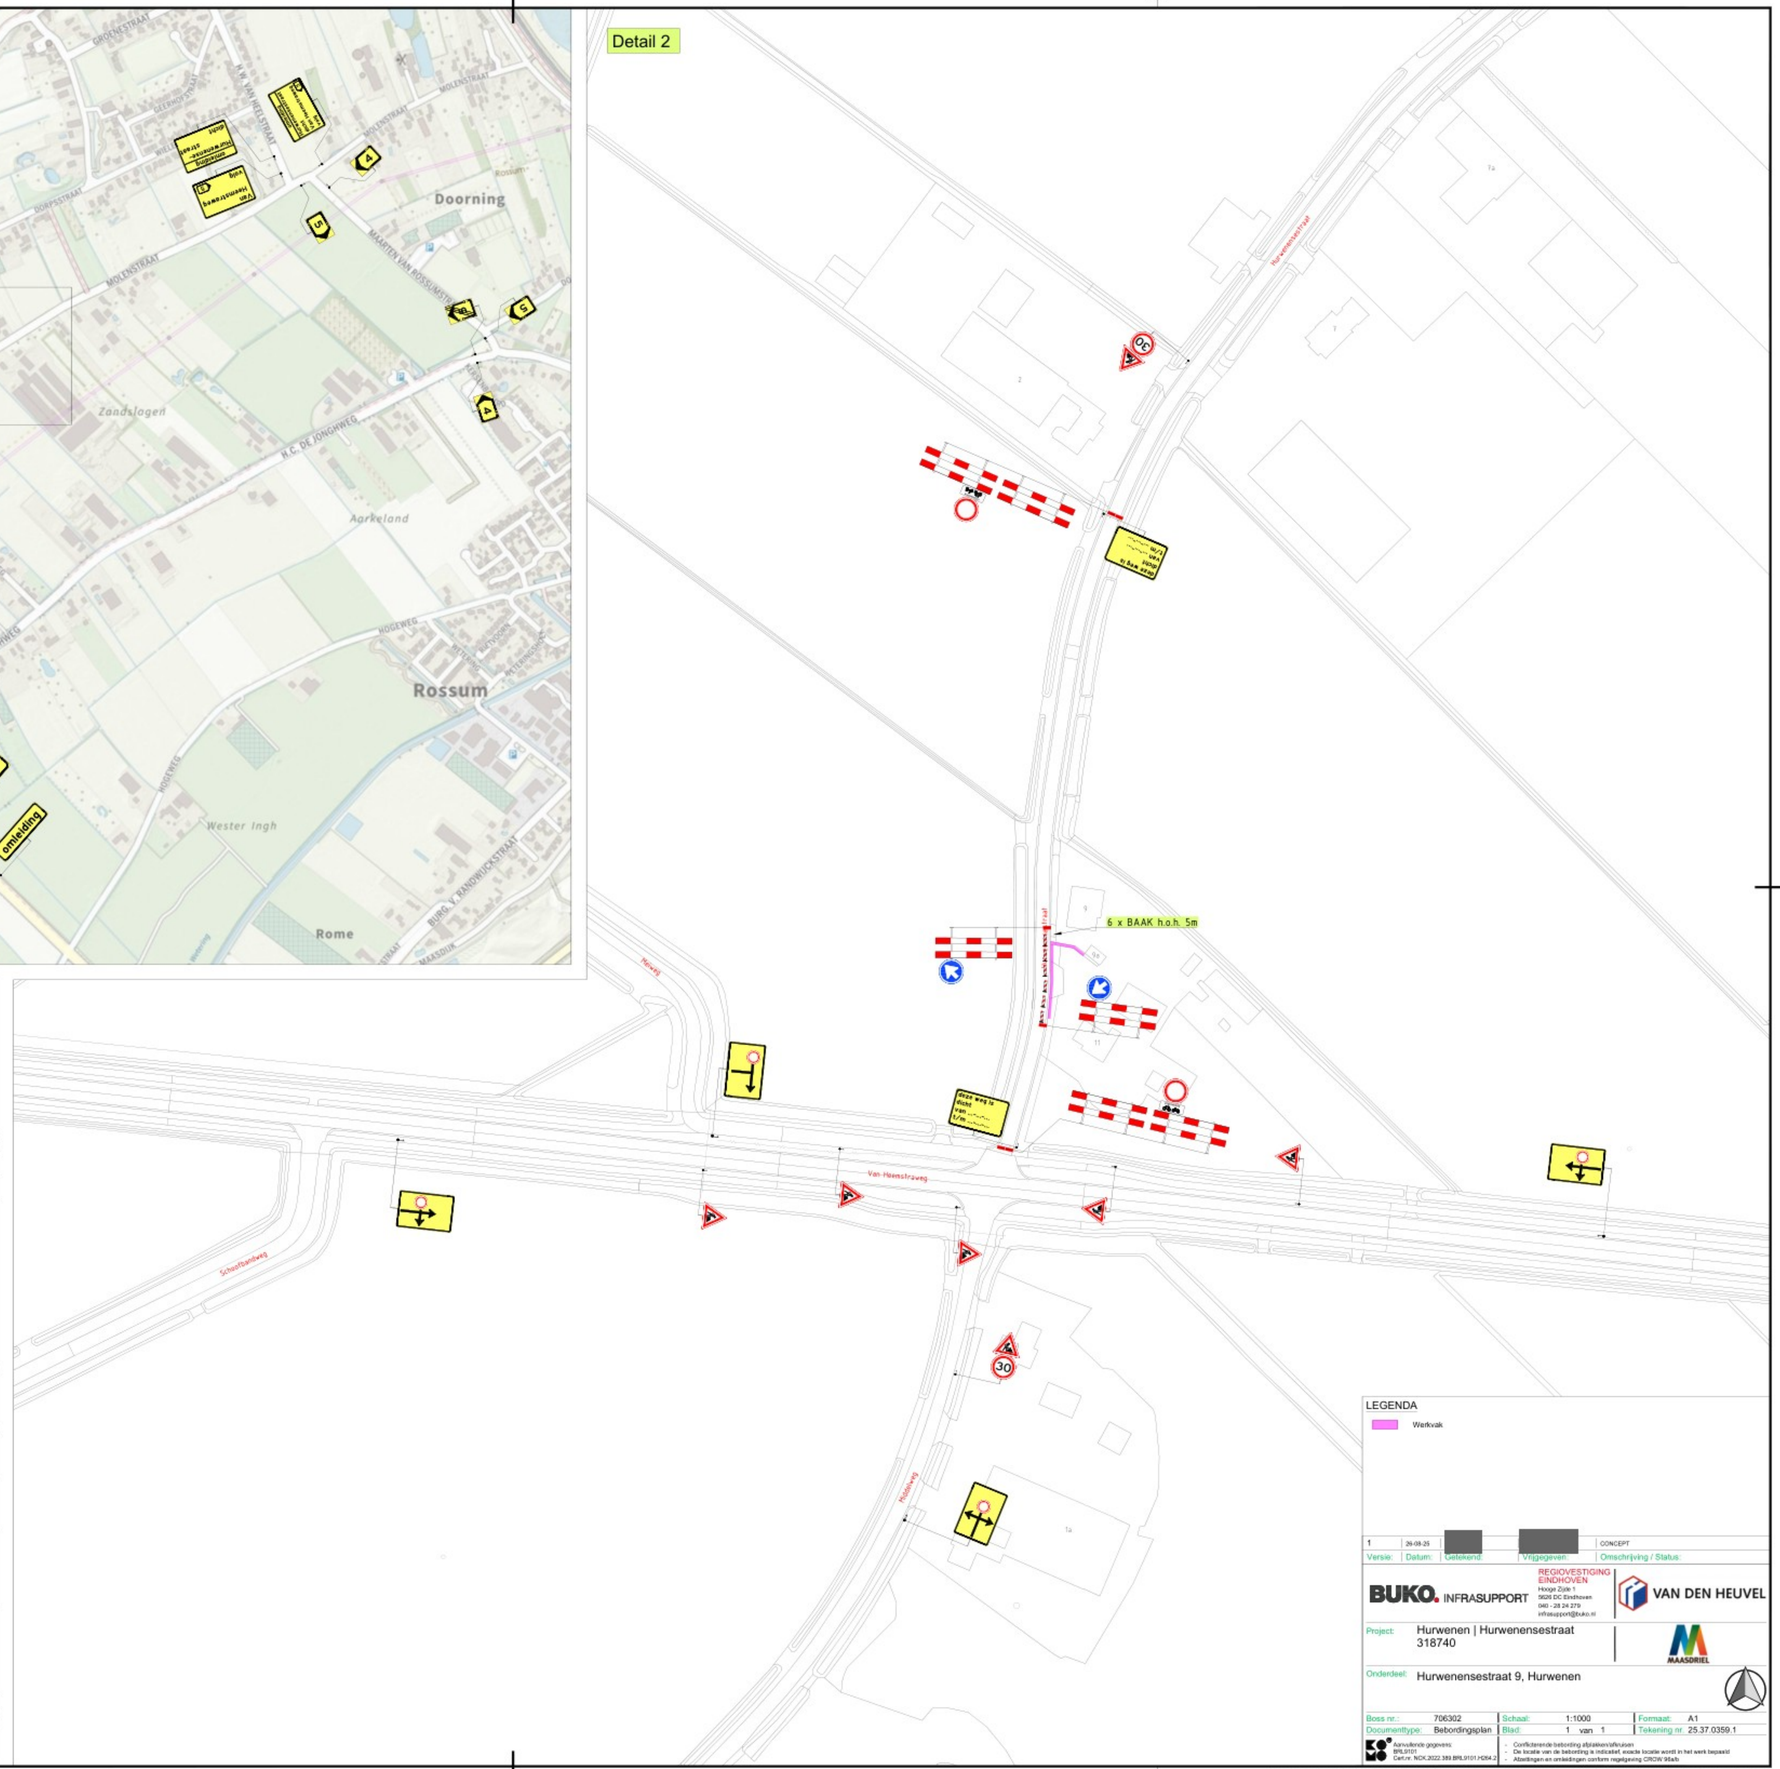

LEGENDA

Werkvak

Versie:	Datum:	Getekend:	Vrijgegeven:	Omschrijving / Status:
1	26-08-25	[redacted]	[redacted]	CONCEPT

BUKO. INFRASUPPORT

REGIOVESTIGING EINDHOVEN
Hooge Zijde 1
5626 DC Eindhoven
040 - 28 24 279
infrasupport@buko.nl

VAN DEN HEUVEL

Project: Hurwenen | Hurwenensestraat 318740

MAASDRIEL

Onderdeel: Hurwenensestraat 9, Hurwenen

Boss nr.:	706302	Schaal:	1:1000	Formaat:	A1
Documenttype:	Bebordingsplan	Blad:	1 van 1	Tekening nr.	25.37.0359.1

Aanvullende gegevens:
BRL9101
Cert.nr. NCK.2022.389.BRL9101.H264.2

- Conflicterende bebording afplakken/afkruisen
- De locatie van de bebording is indicatief, exacte locatie wordt in het werk bepaald
- Afzettingen en omleidingen conform regelgeving CROW 96a/b

H:\7. Verkeersplannen - Tekenaars\Avo\01. Projecten\2025\25.37.0351 tm 25.37.0400\25.37.0359 Hurwenensestraat Hurwenen\25.37.0359.1 706302 Hurwenensestraat Hurwenen v1.dwg