



00 begane grond

schaal 1 : 500

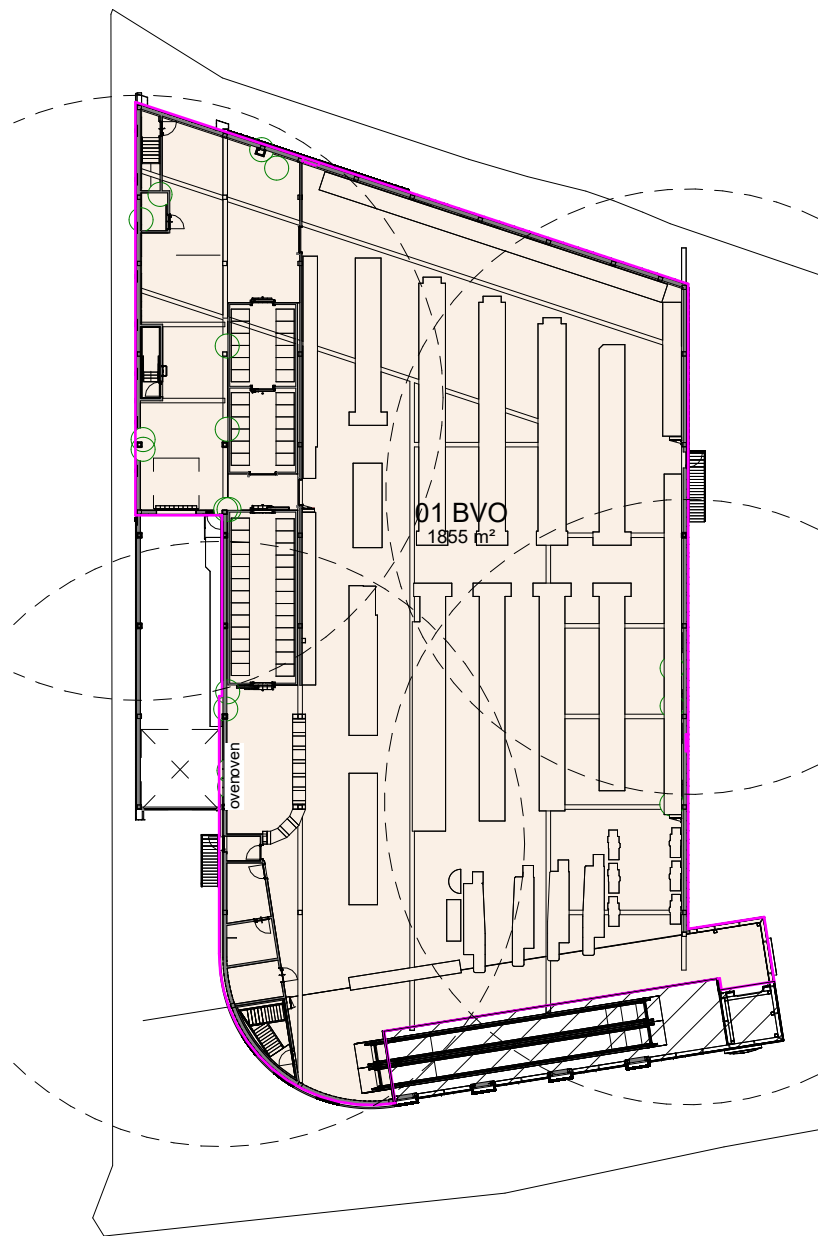

01 eerste verdieping

schaal 1 : 500

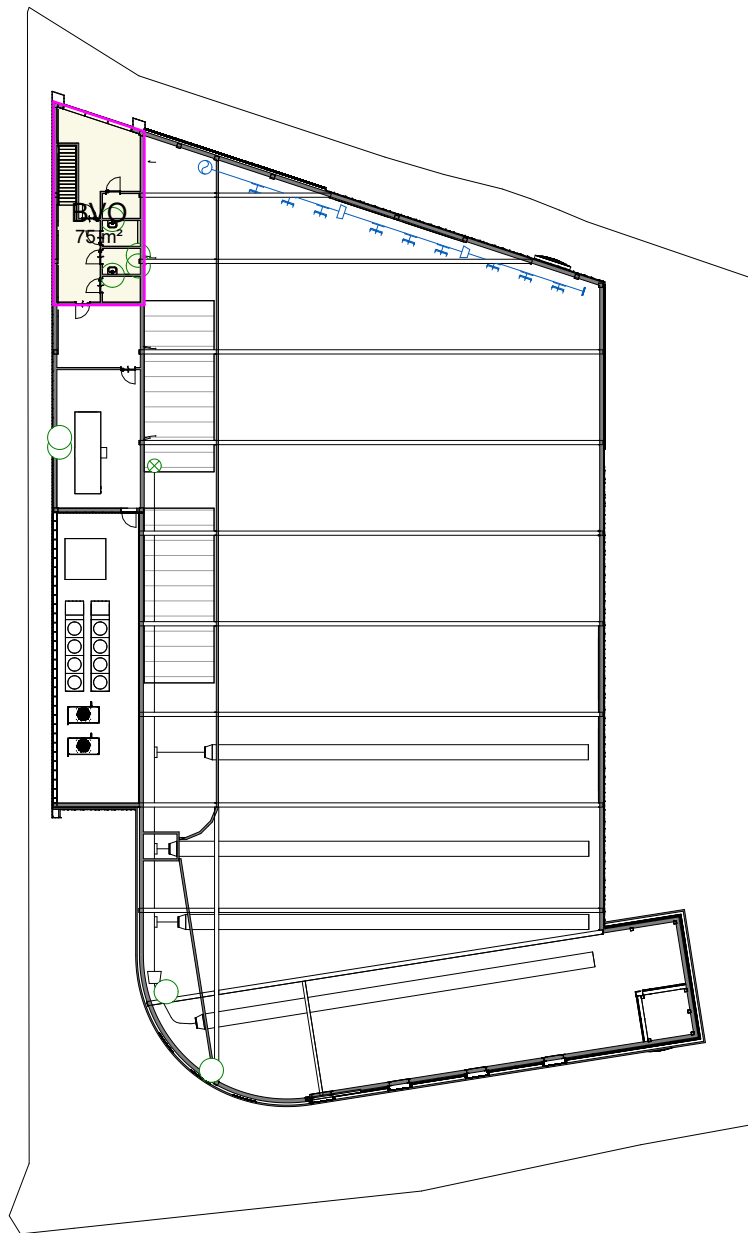

02 tweede verdieping

schaal 1 : 500

Nr	Verdieping	Oppervlakte	Aantal parkeerplaatsen
1	00 begane grond	172 m²	7.6
2	01 eerste verdieping	1855 m²	81.6
3	02 tweede verdieping	75 m²	3.3
		2101 m²	92.4

Maten in het werk te controleren  
Maten zijn (±) maten  
Constructies ter controle en volgens opgaaf constructeur