




Detail 4

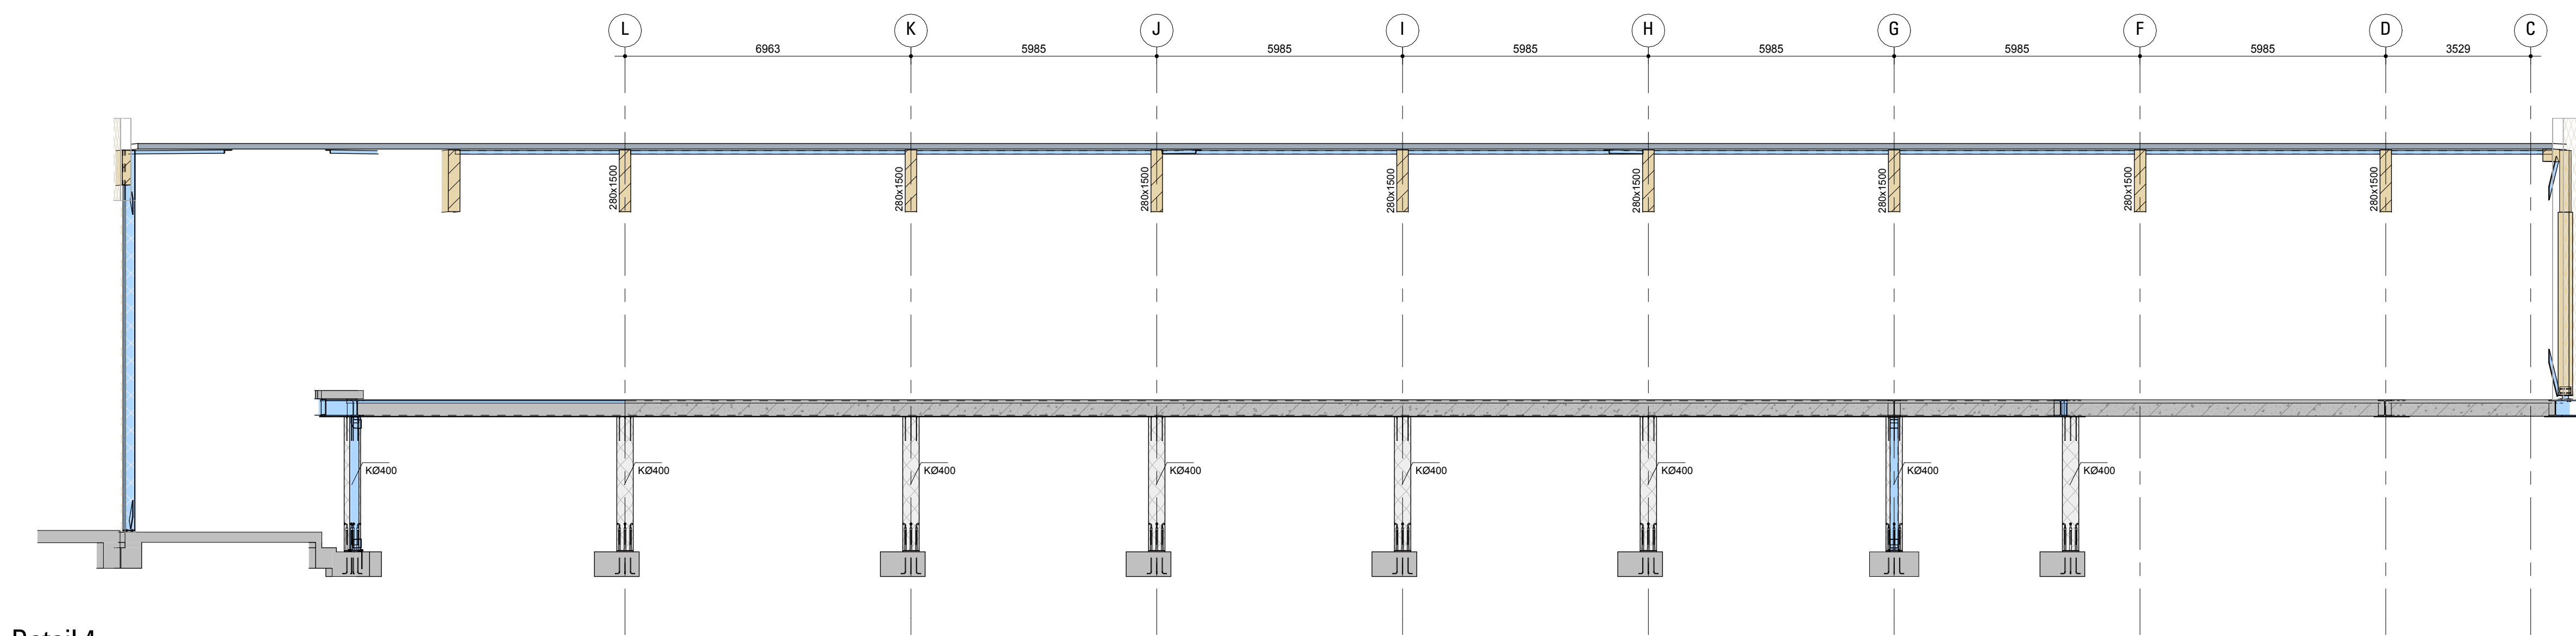


Detail 7

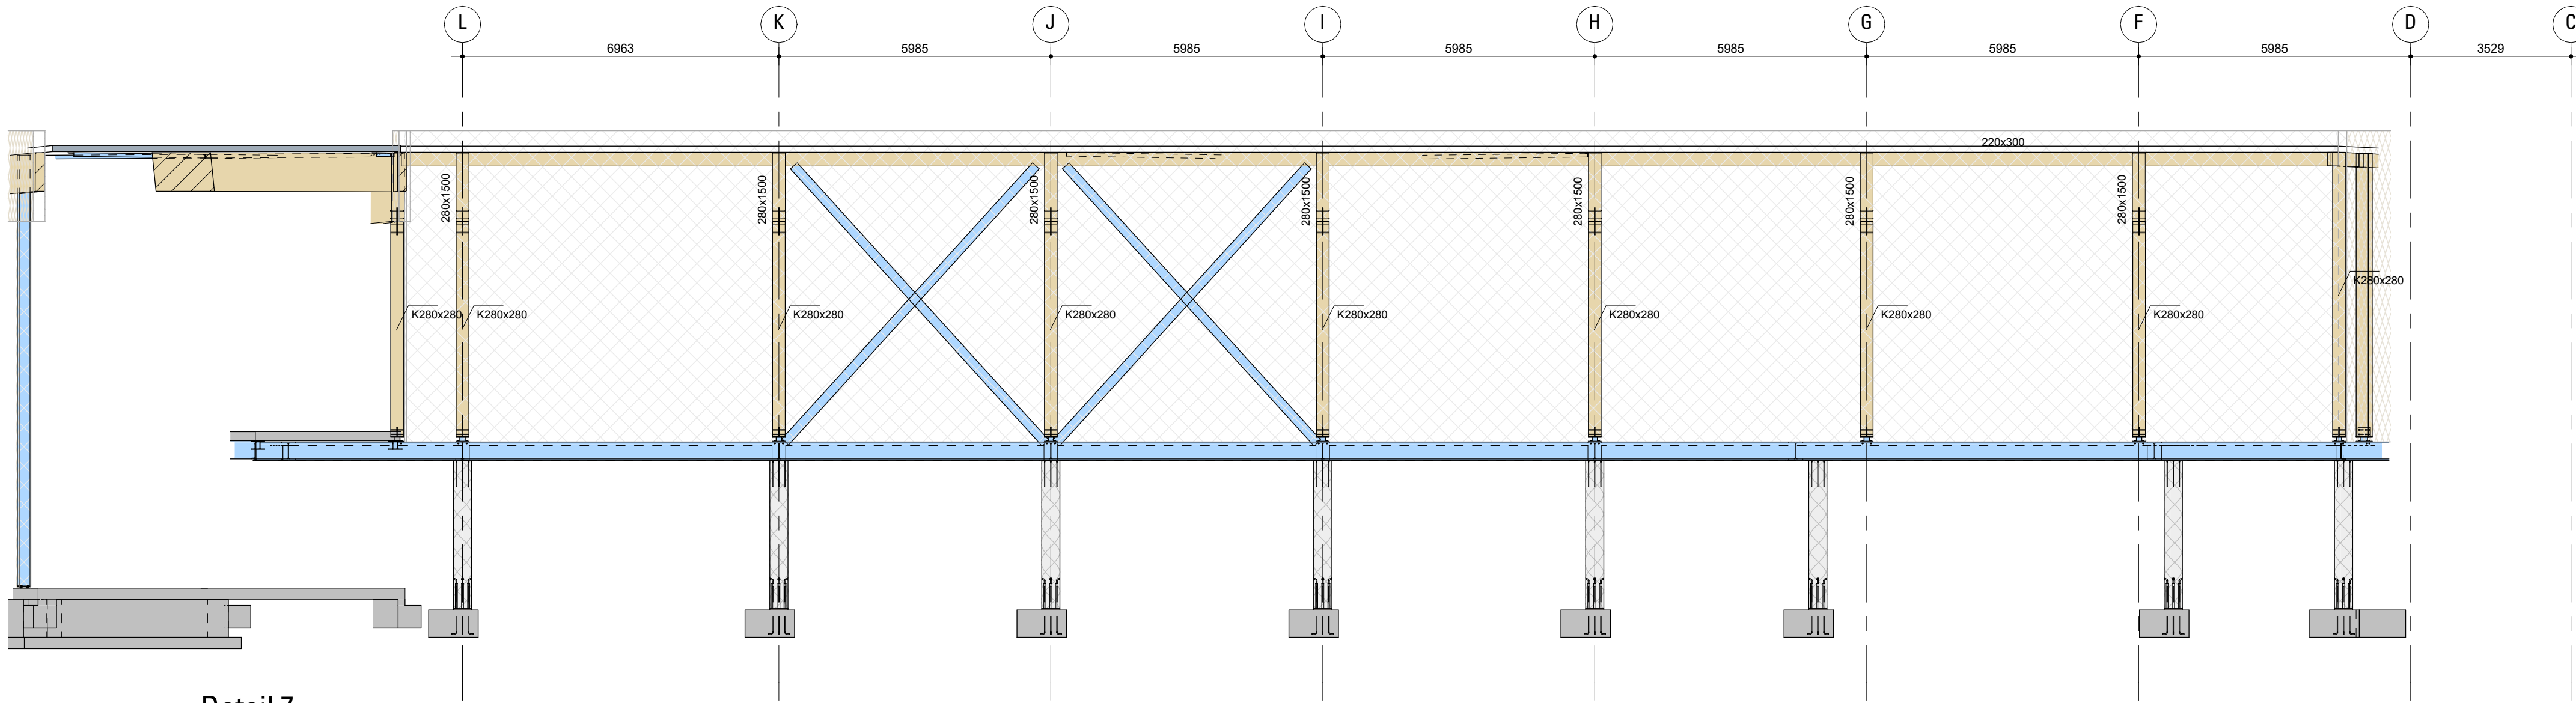


Detail 3

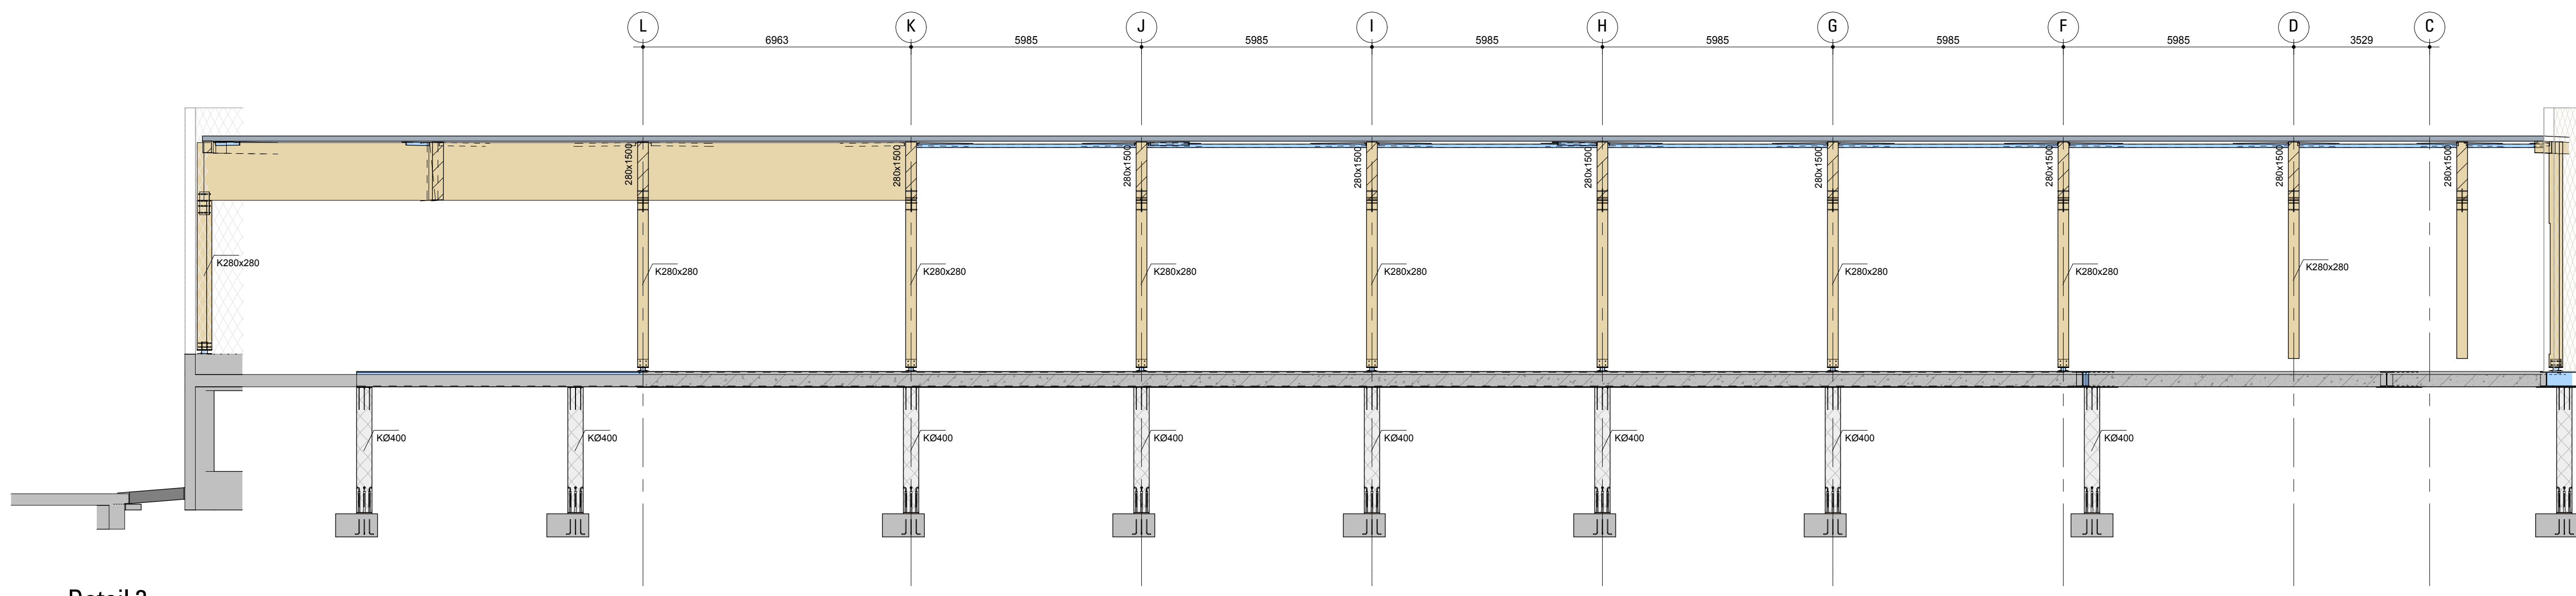


Detail 6

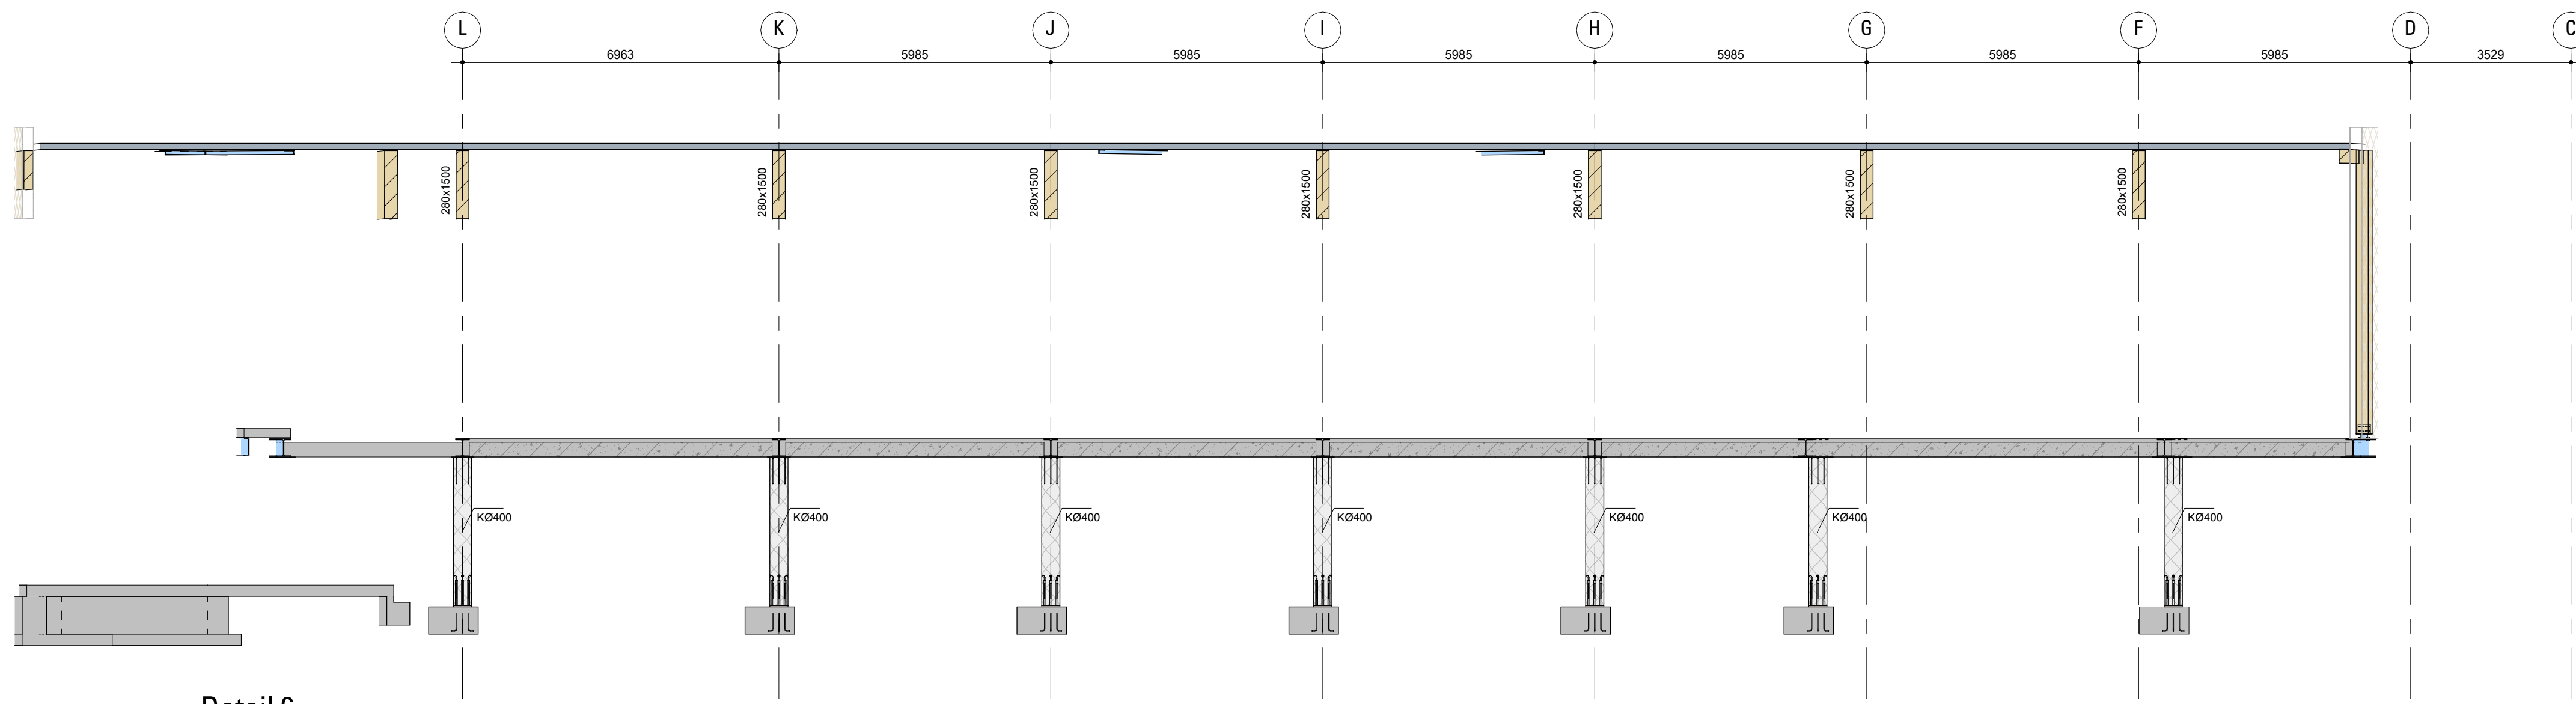


Detail 2

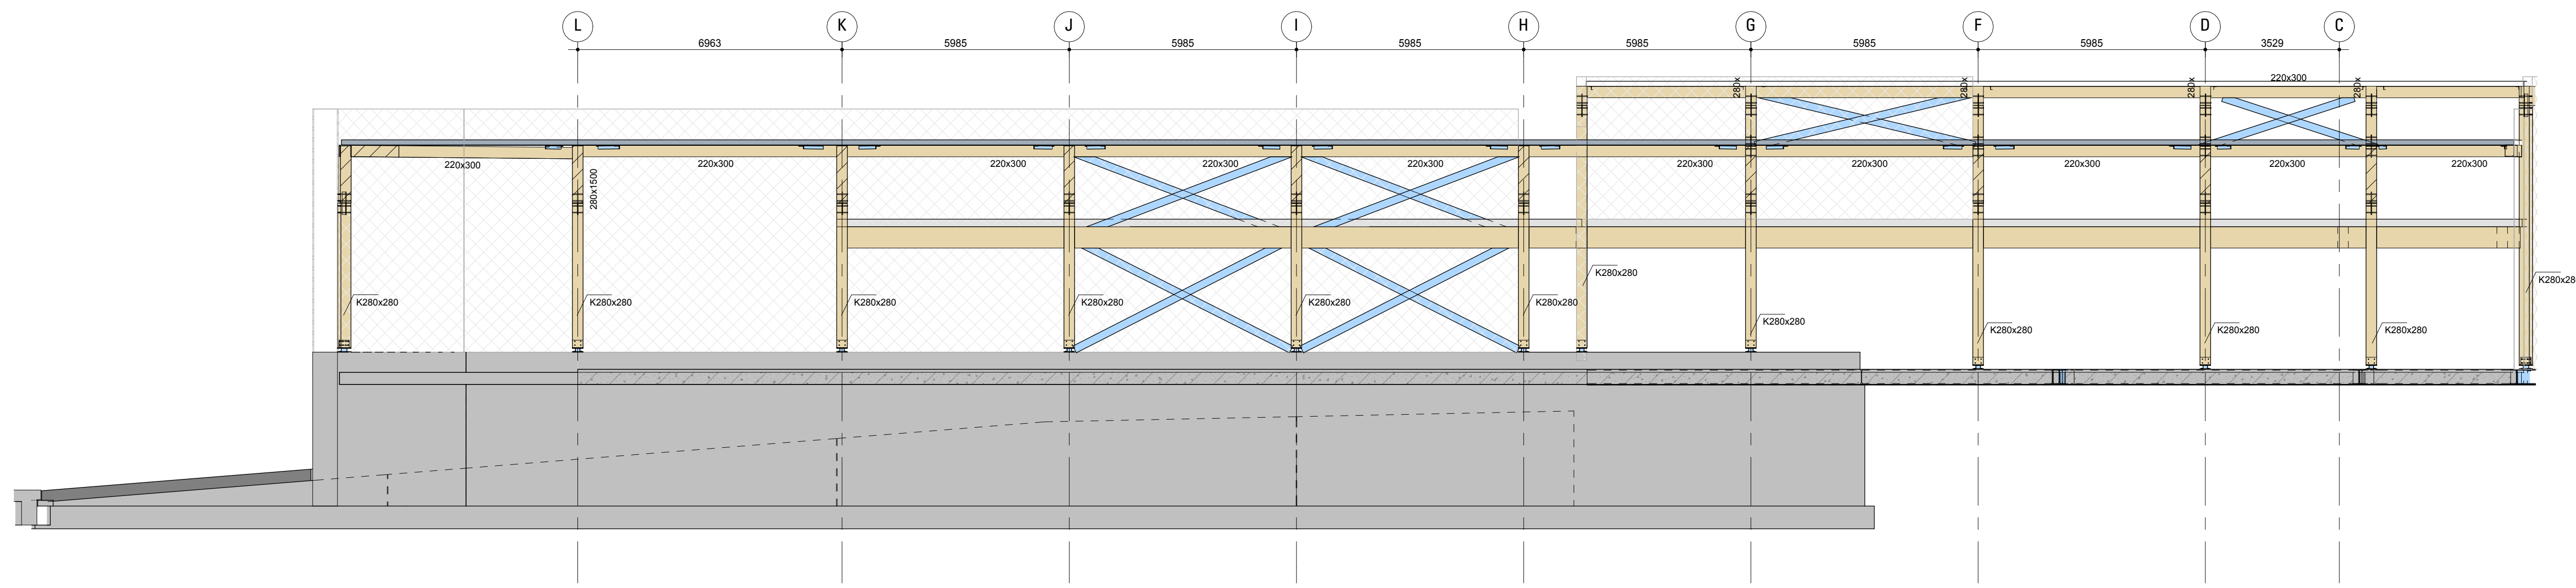


Detail 5

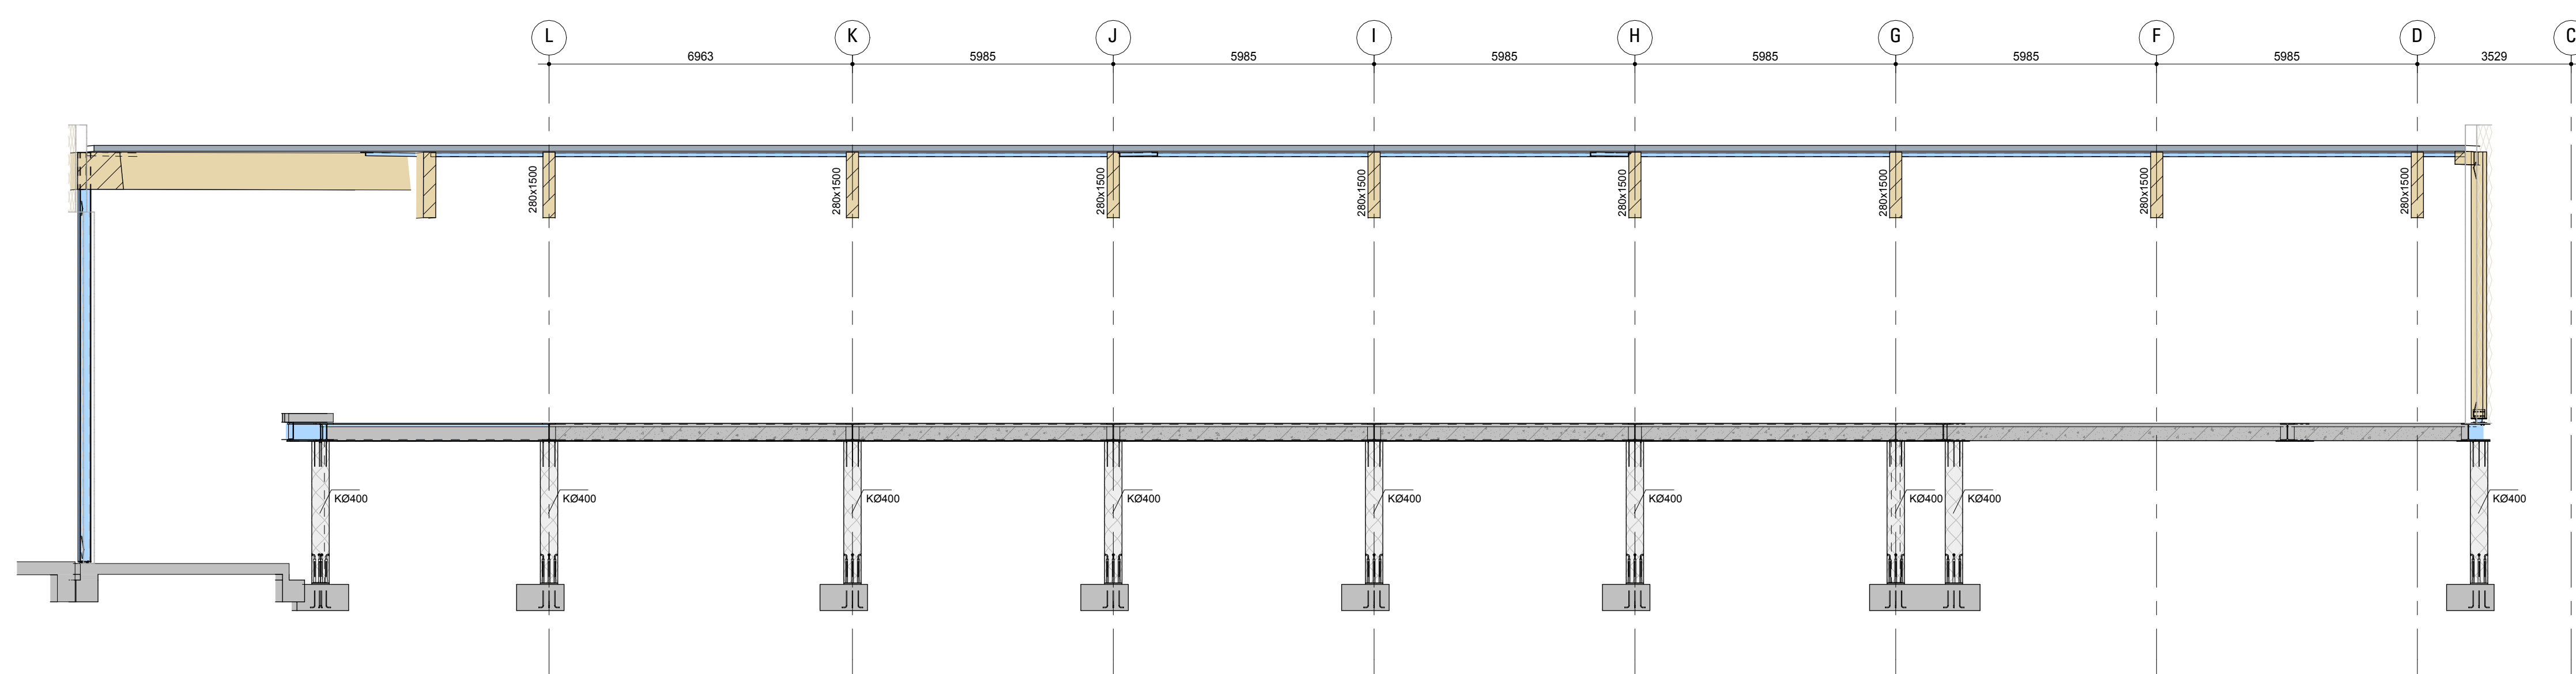


Detail 1

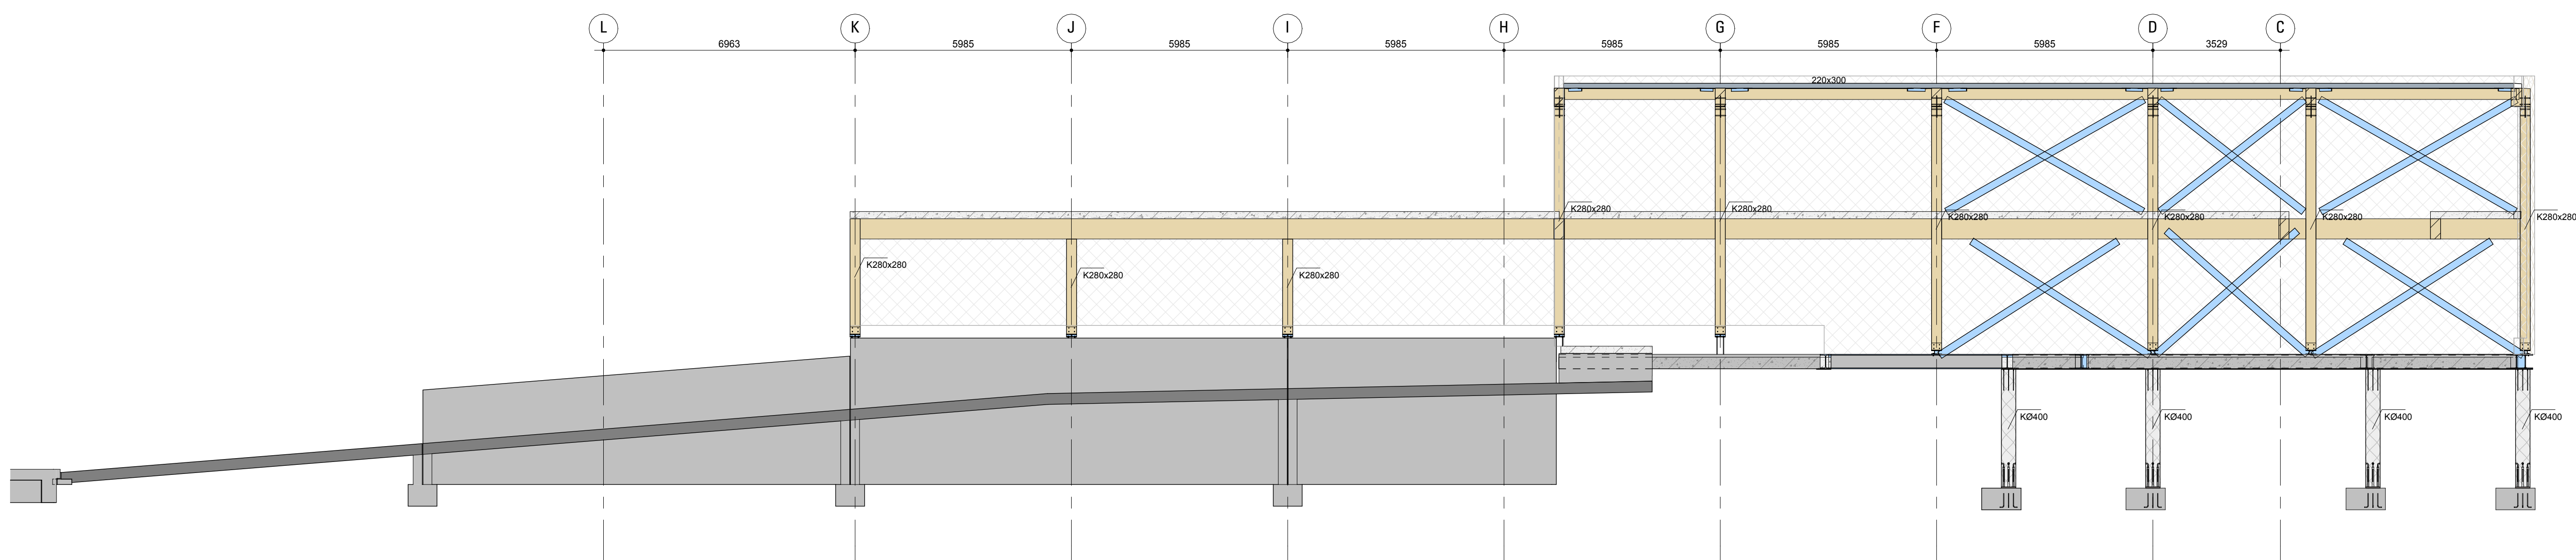

Detail 7-1

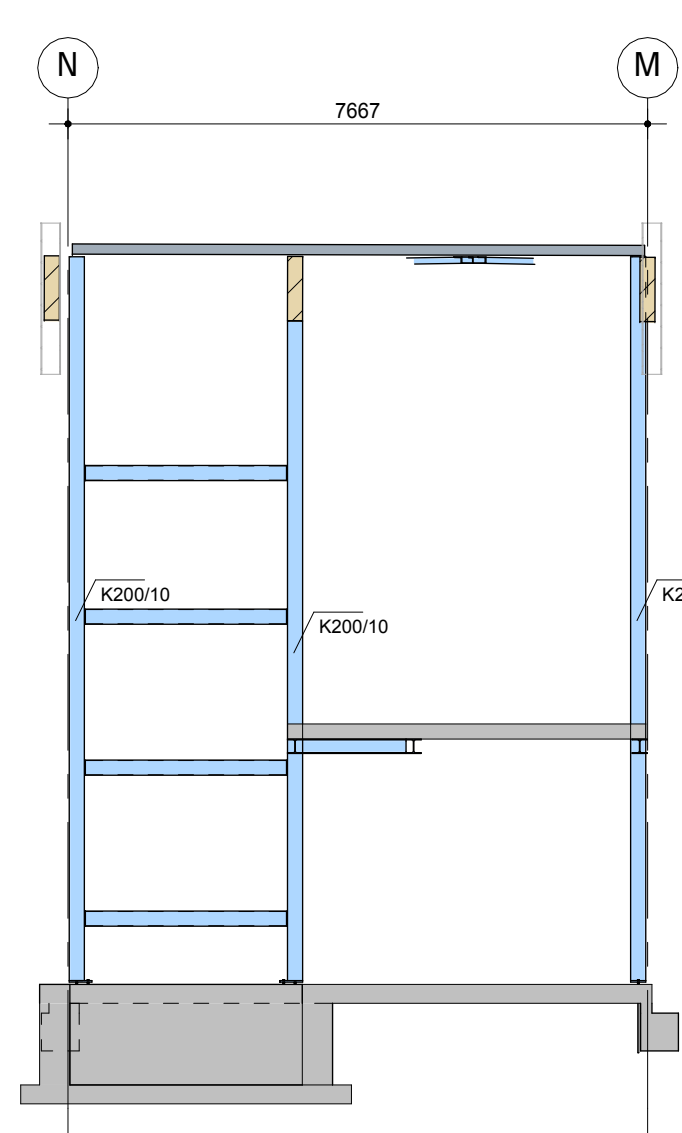

Detail 7-2

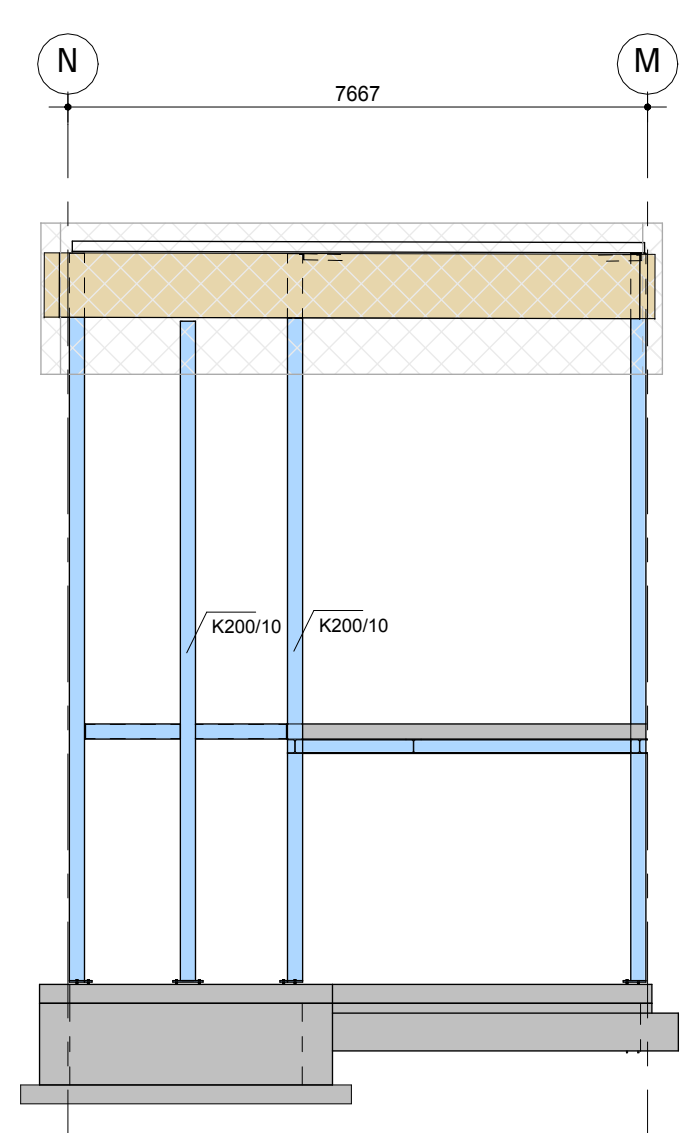

Project: Nieuwbouw Lidl Wormerveer		Projectnummer: 24064		Stad: BA-10	
Locatie: Wormerveer		Opdrachtgever: Lidl Nederland GmbH		Bouwjaar: 2025	
Architect: Buro Ussem te De Gooij		Model architect: www.dijkhuis-ingenieurs.nl		Model installateur: www.dijkhuis-ingenieurs.nl	
Onderdeel: Doorsnedes		Definitief ontwerp		Status: VOORLOPIG	
Formaat: A0		Schaal: 1:100		Datum: 16-10-2025	

Dijkhuis
ingenieurs

Laan Cuperus de Heer 102-4
9728 JR Groningen
info@dijkhuis-ingenieurs.nl
www.dijkhuis-ingenieurs.nl