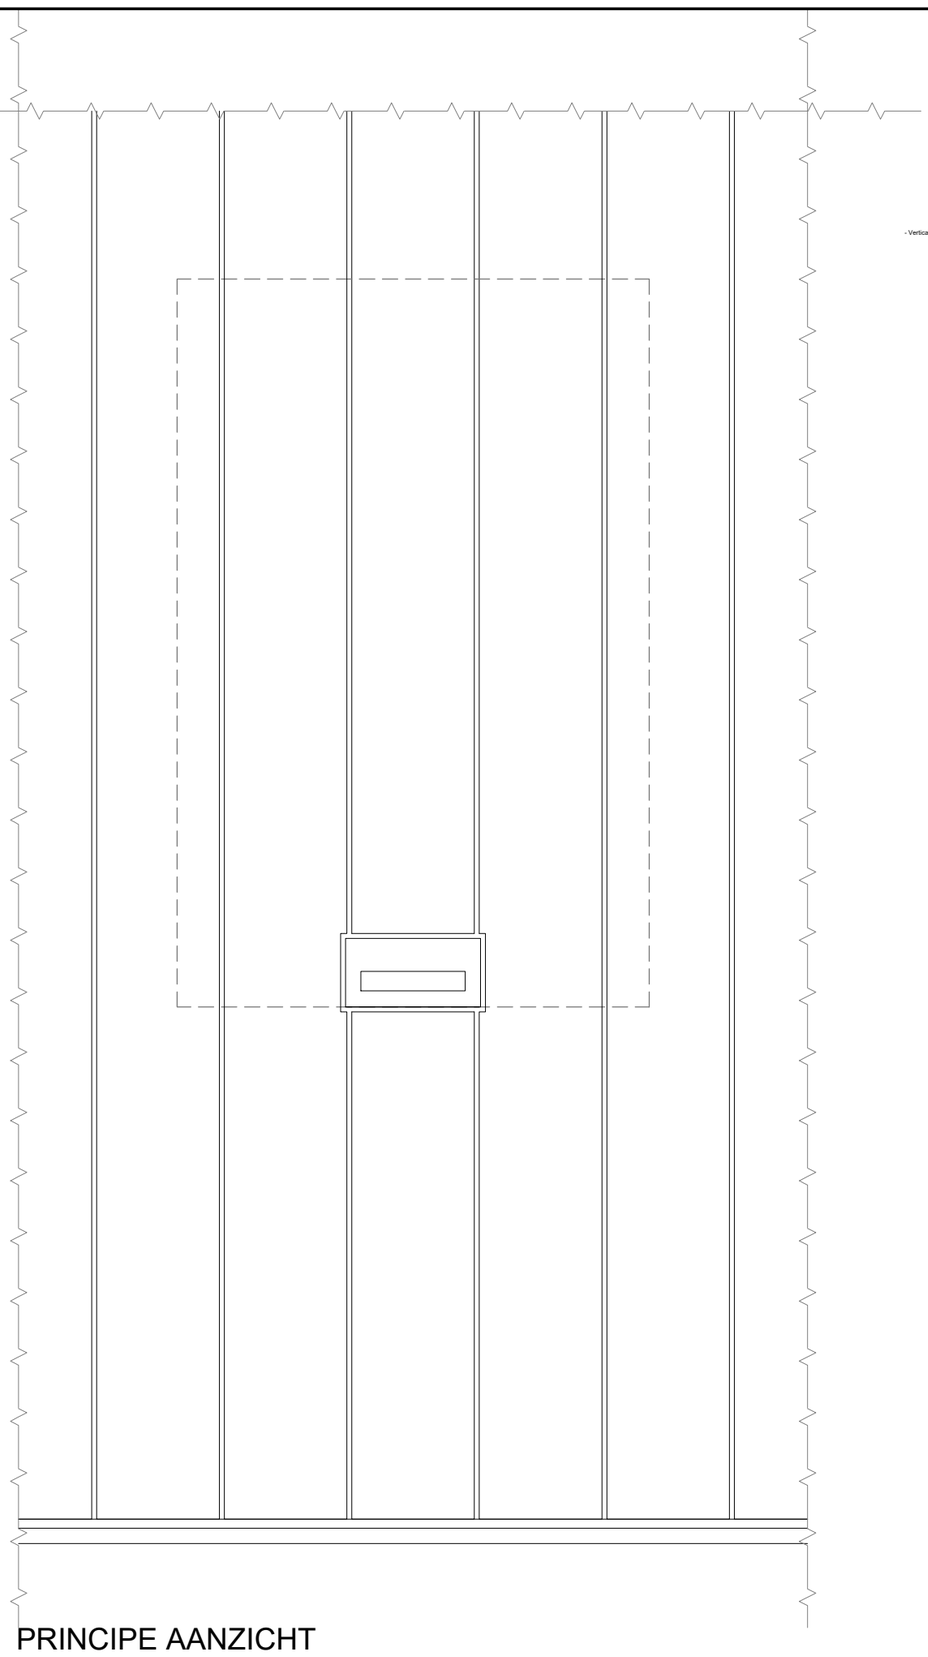

PRINCIPE AANZICHT
INBOUW KRAAMKAST

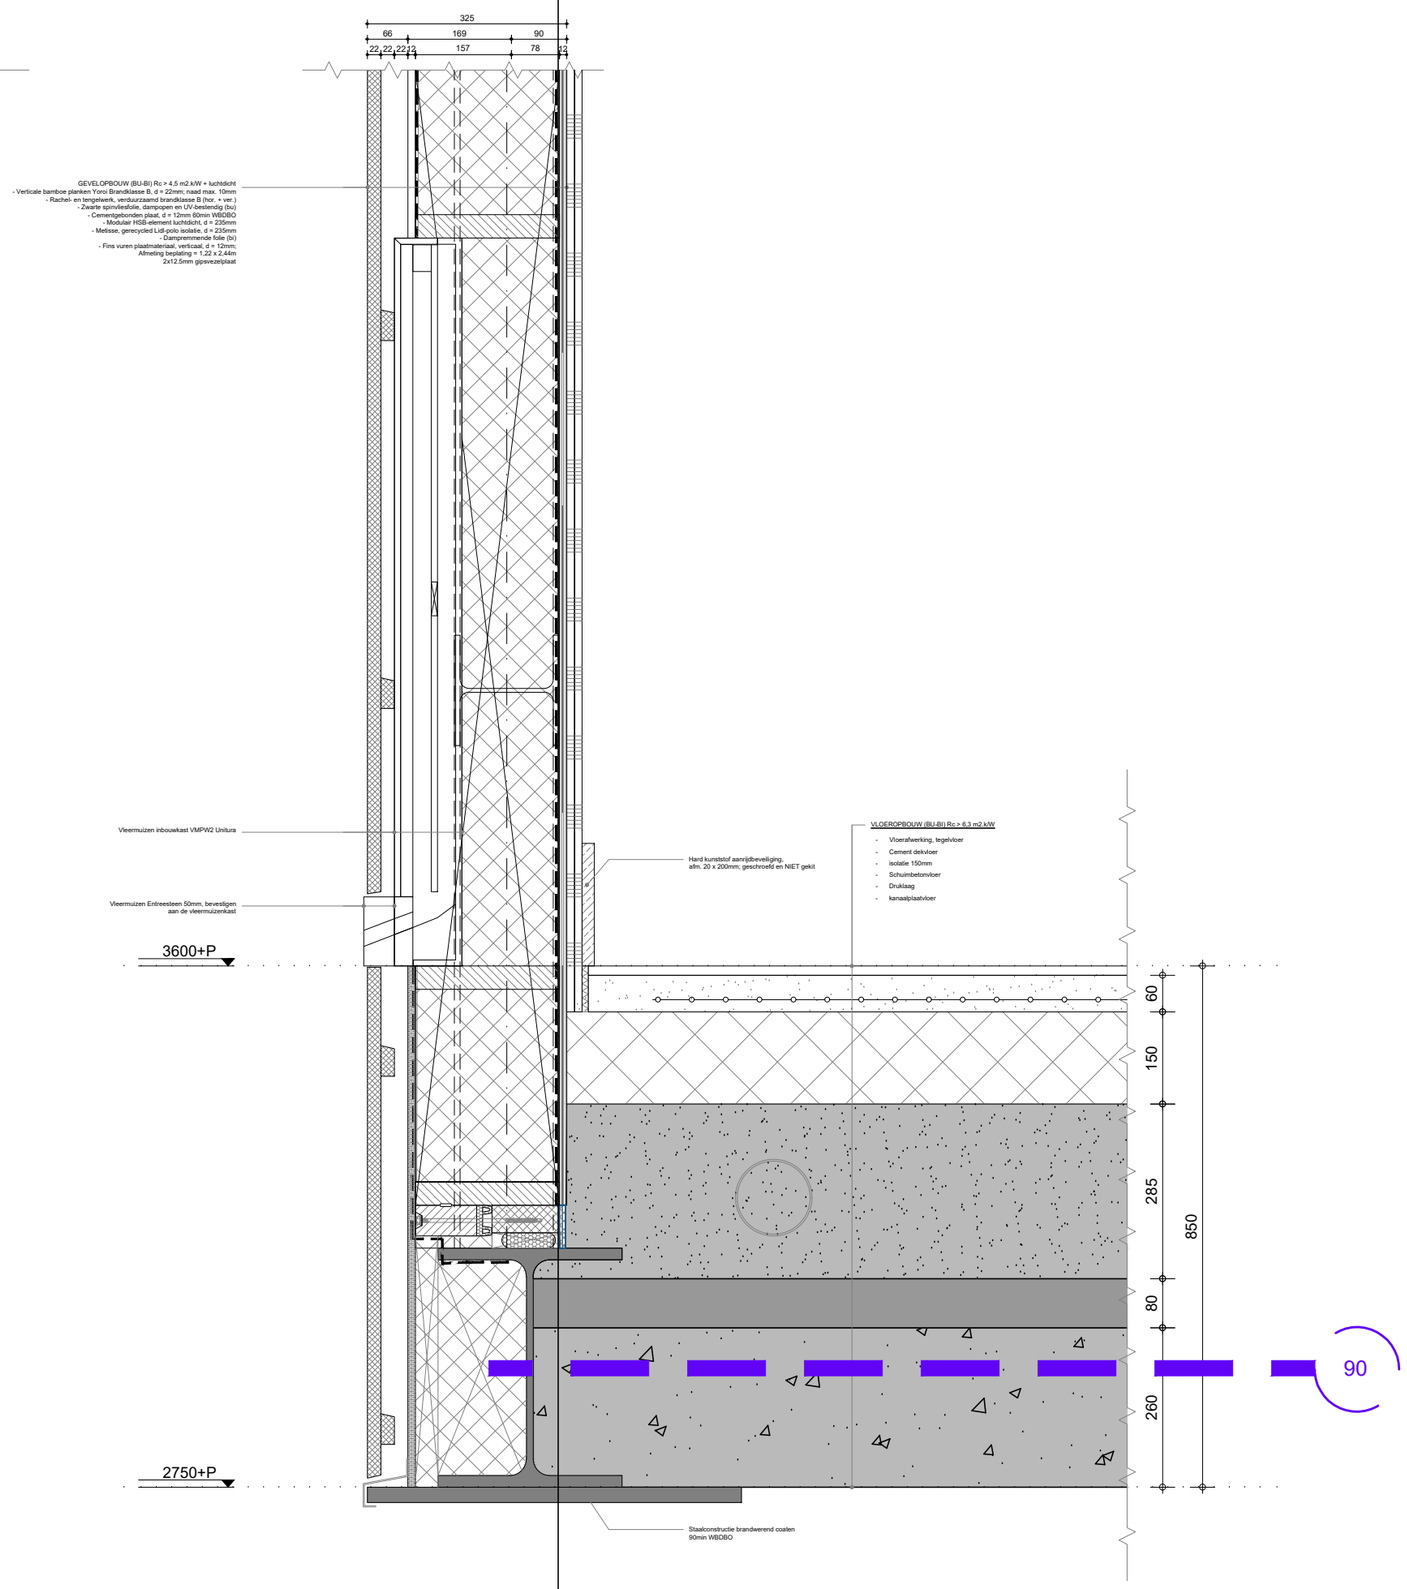

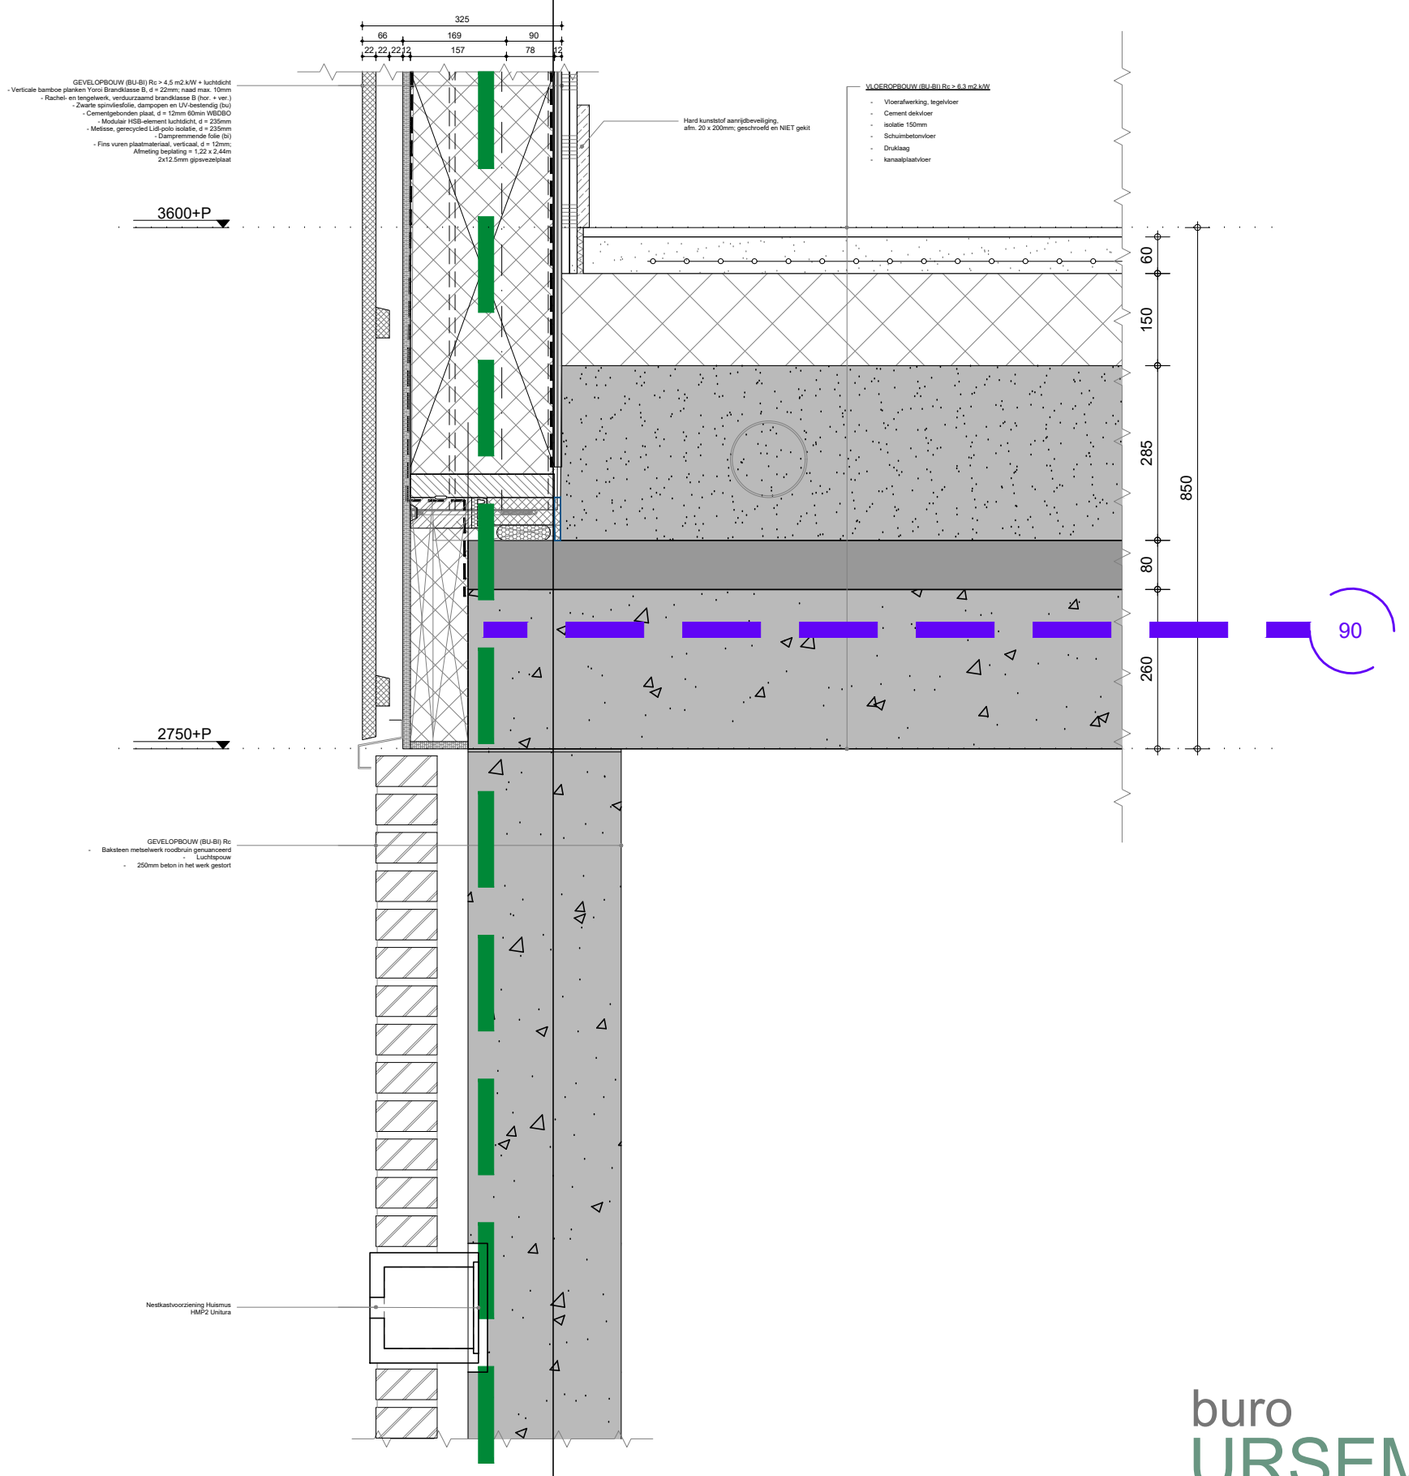

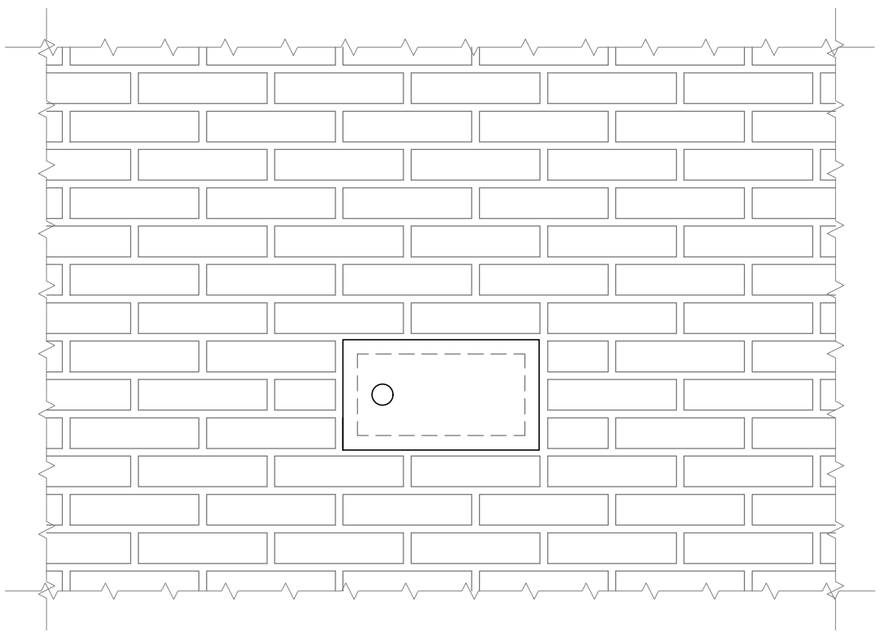

PRINCIPE AANZICHT
INBOUW NESTKAST
Huismus

Datum:	30-07-2025
Schaal:	1:10
Formaat:	A2S
Wijzigingen:	---- ----

Projectnr.:	22046
Blad nr.:	41-BT
Onderwerp:	Principe details nestvoorzieningen

buro URSEM
ARCHITECTUUR STEDEBOUW INTERIEUR

Breeuwhamer 2a
1648HG De Goorn
T 0229 54 2606
E info@buroursem.nl
I www.buroURSEM.nl

| buro URSEM is een handelsnaam van URSEM Groep VOF |