




Let op: Dit zijn tekeningen ten behoeve van de aanvraag omgevingsvergunning. Alle getoonde maatvoeringen en afmetingen zijn indicatief van aard. Dit zijn geen werktekeningen.

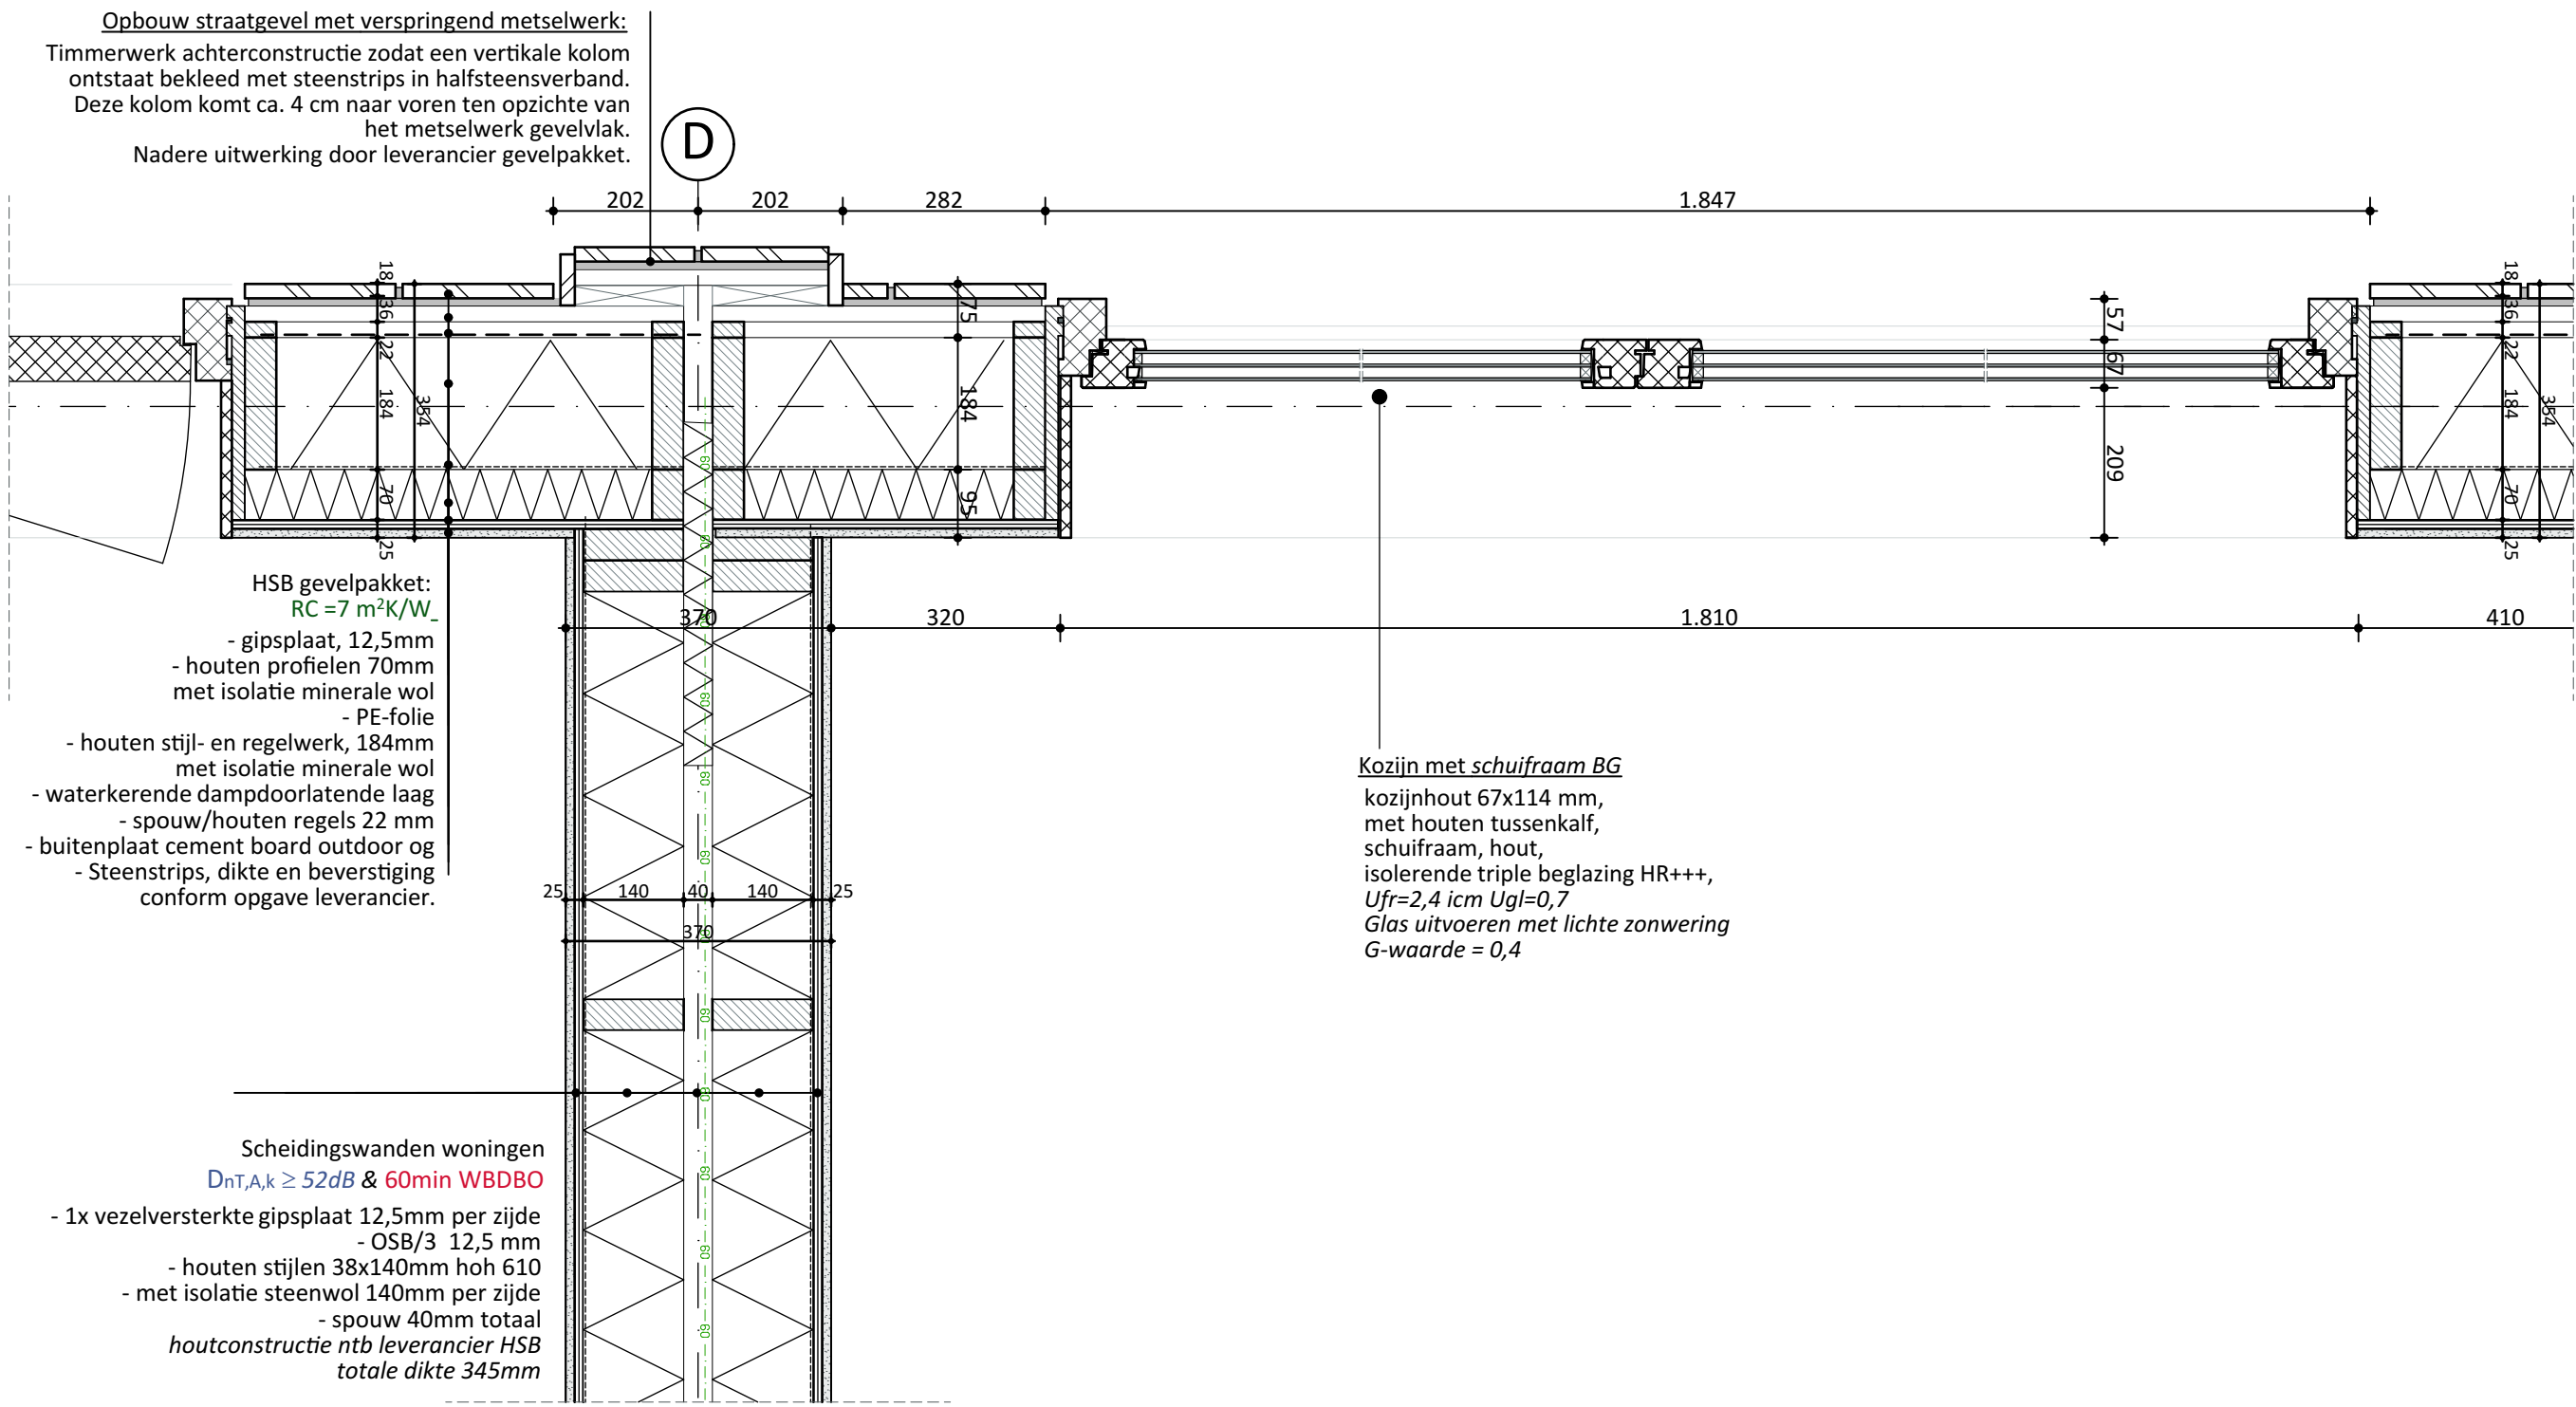


Let op: Dit zijn tekeningen ten behoeve van de aanvraag omgevingsvergunning. Alle getoonde maatvoeringen en afmetingen zijn indicatief van aard. Dit zijn geen werktekeningen.

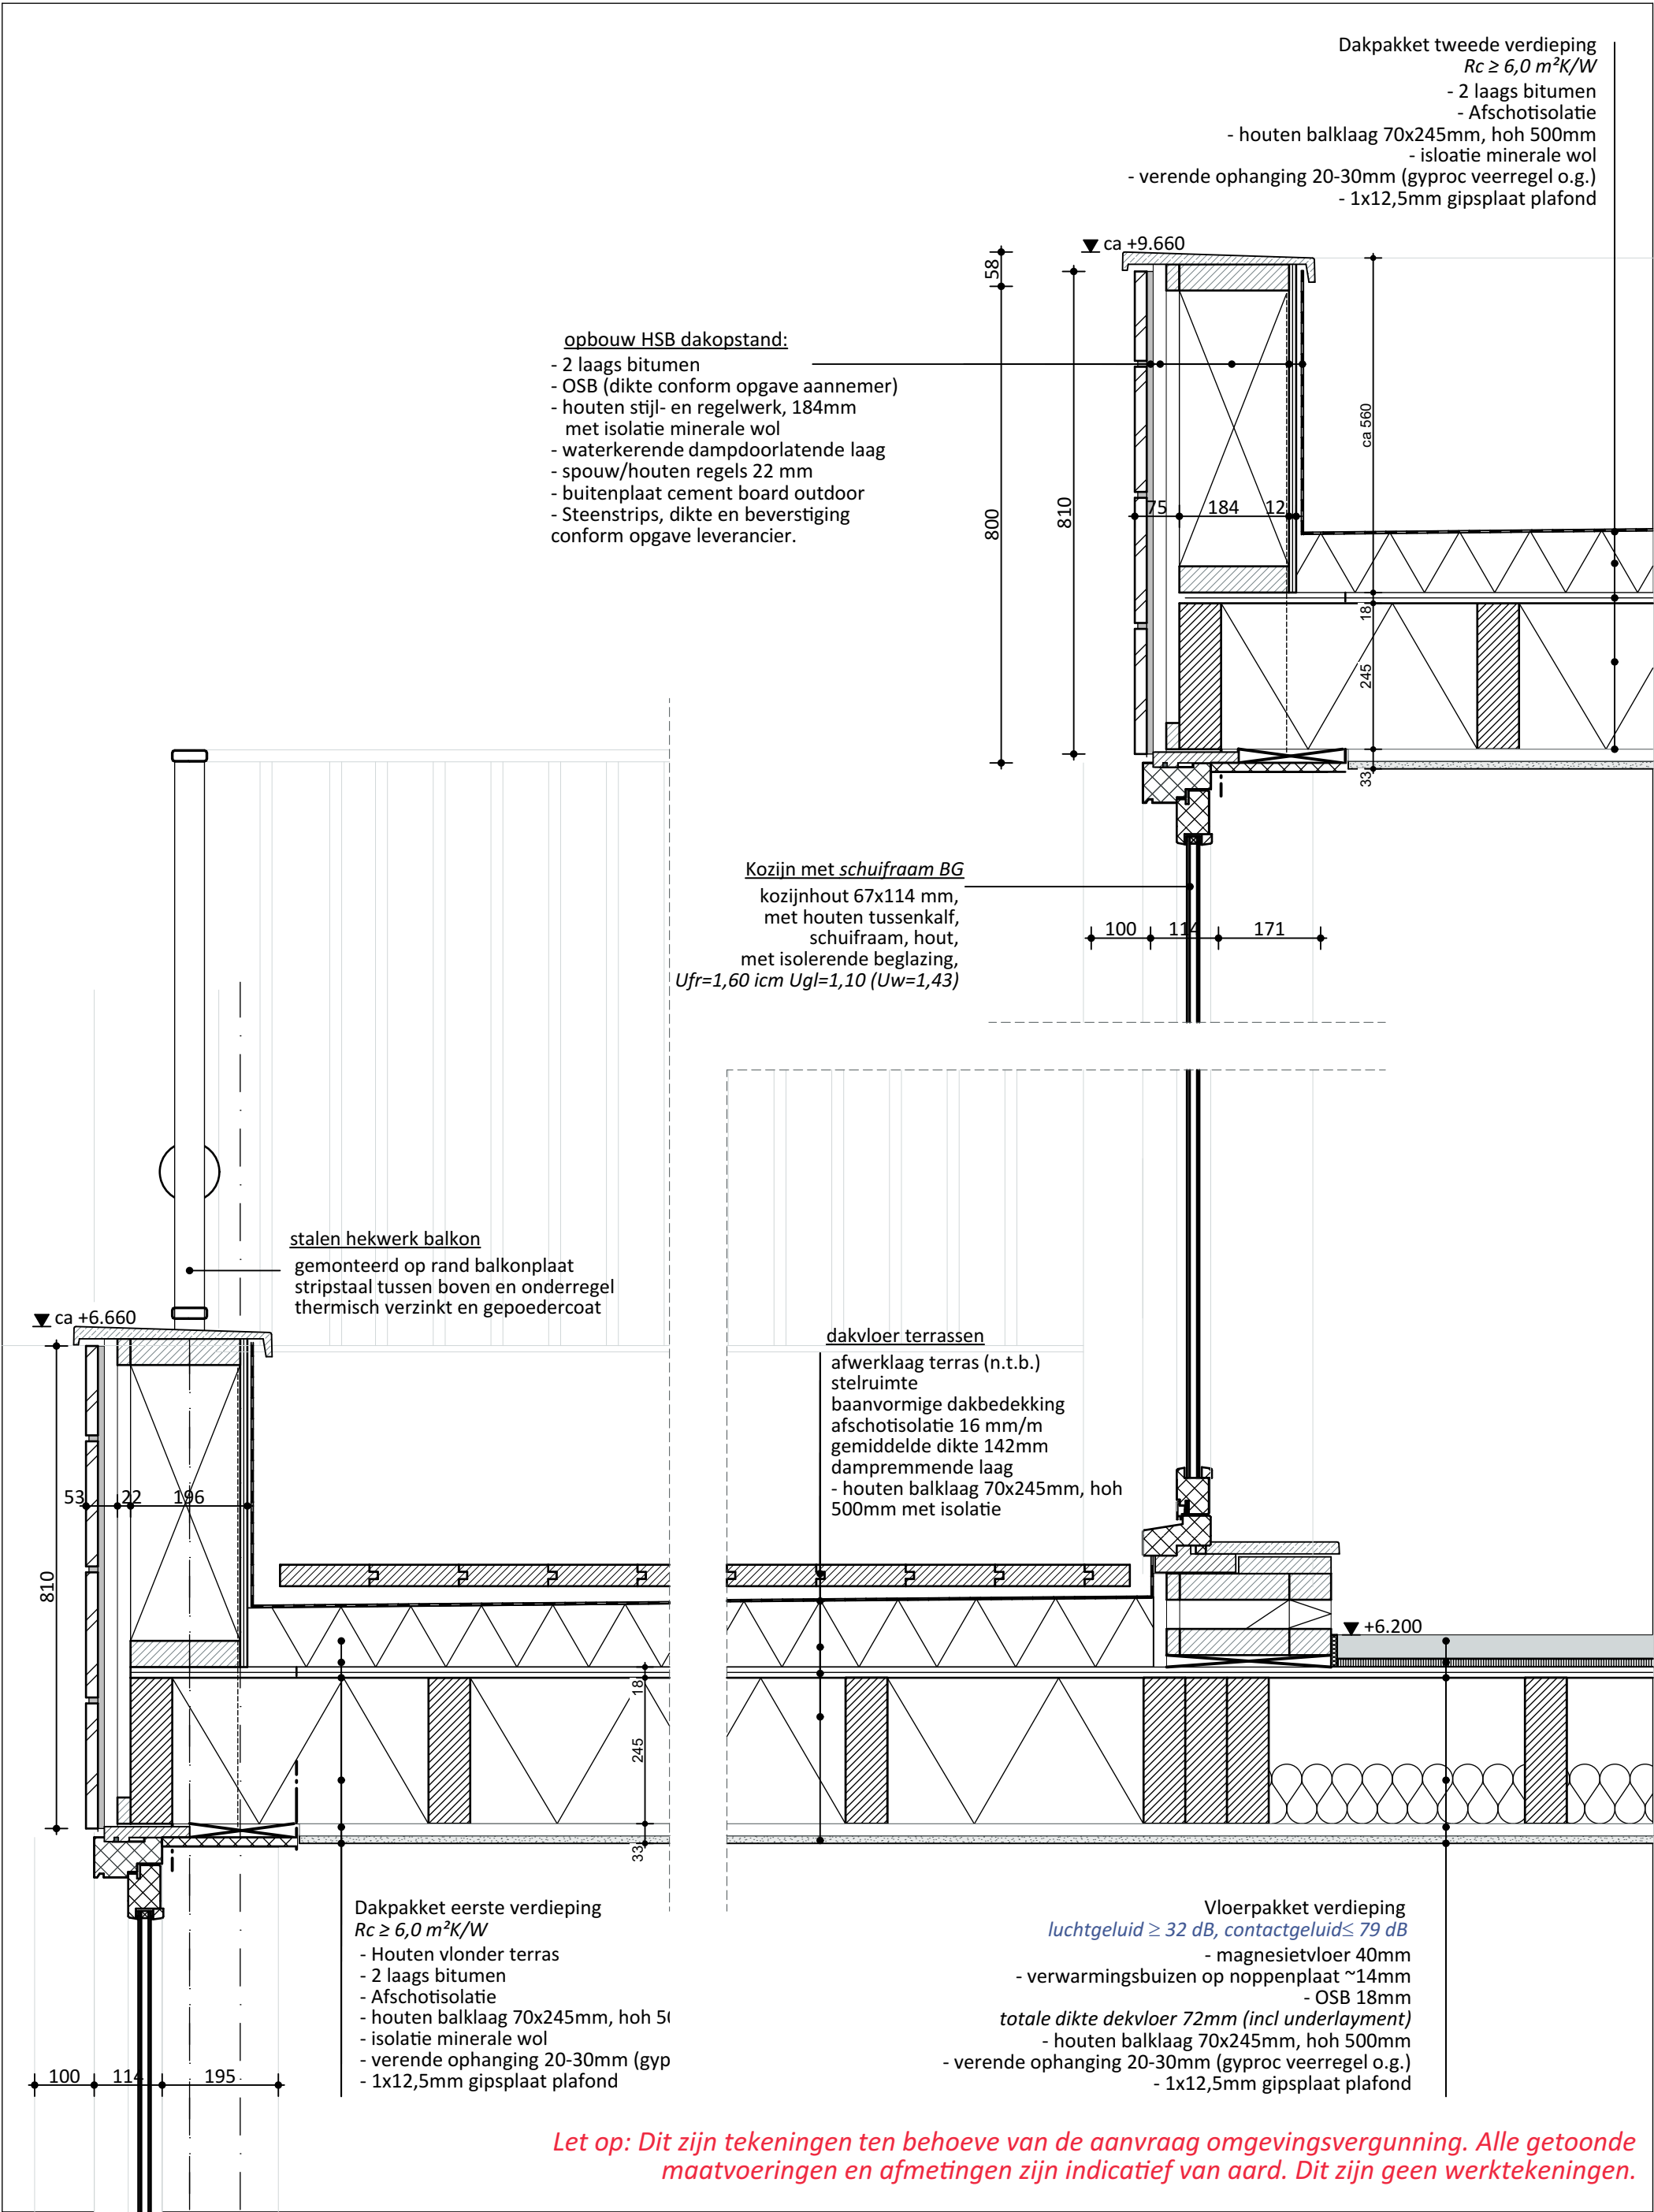

Let op: Dit zijn tekeningen ten behoeve van de aanvraag omgevingsvergunning. Alle getoonde maatvoeringen en afmetingen zijn indicatief van aard. Dit zijn geen werktekeningen.

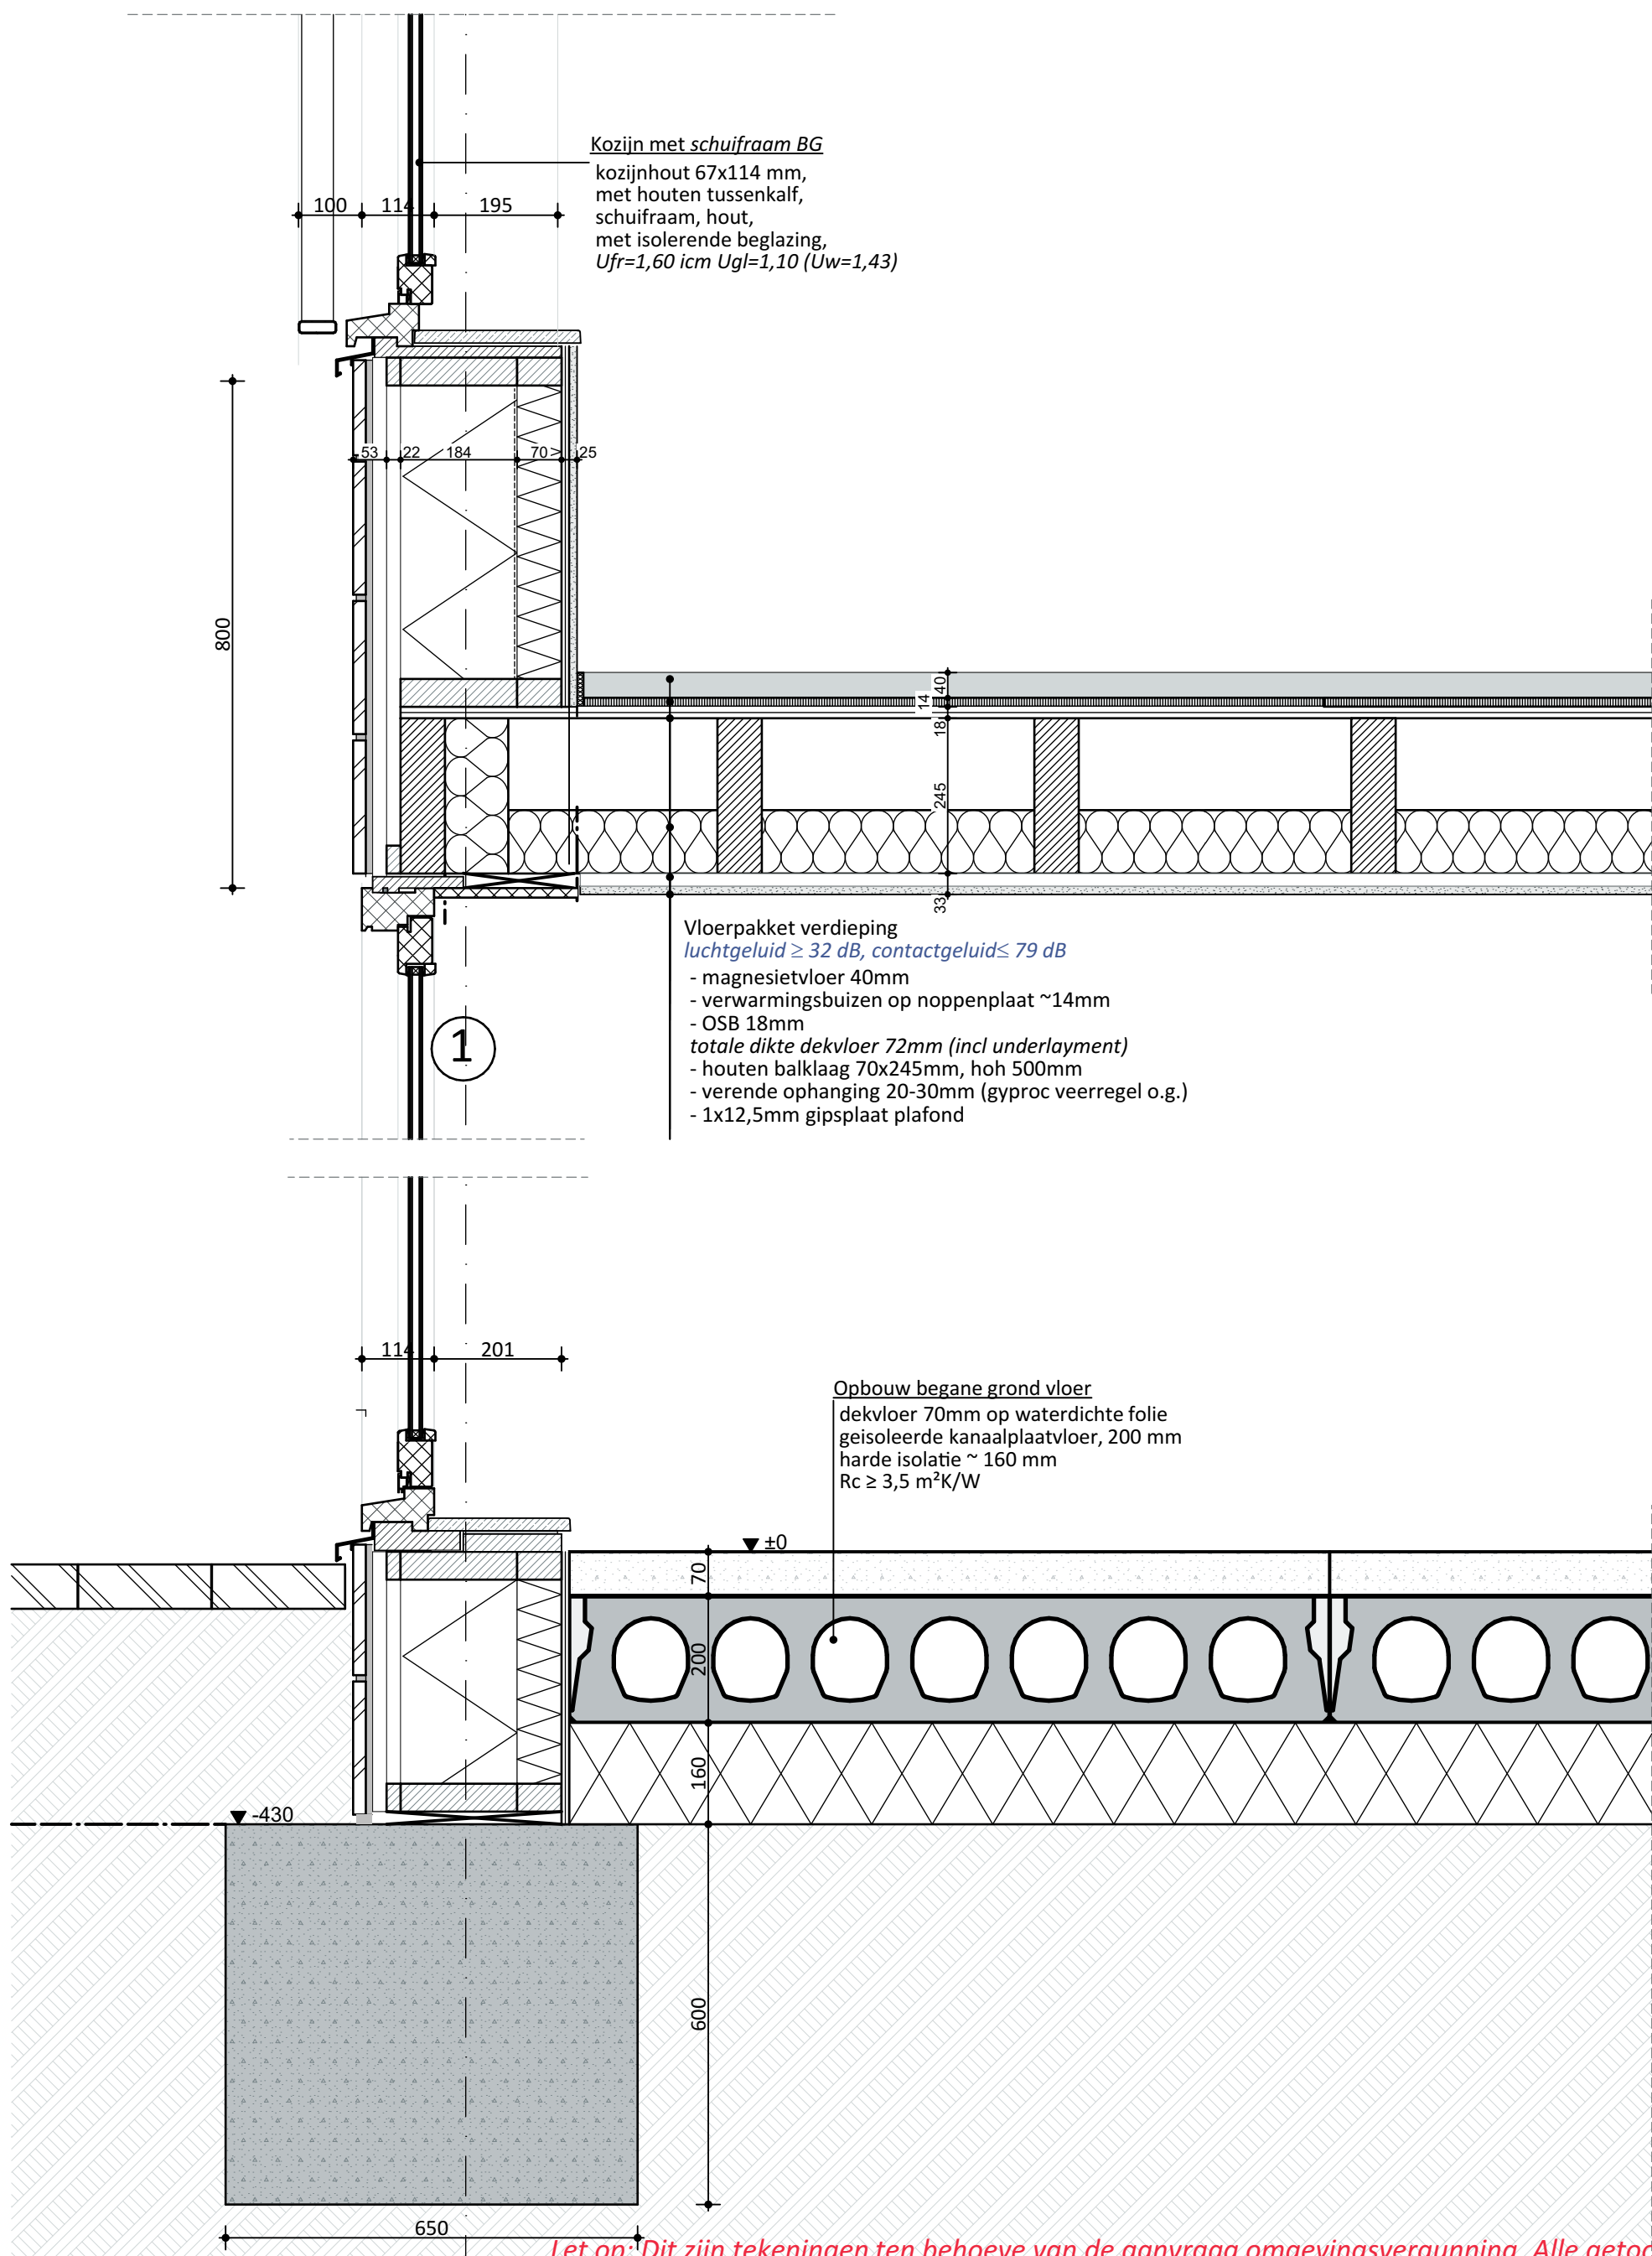

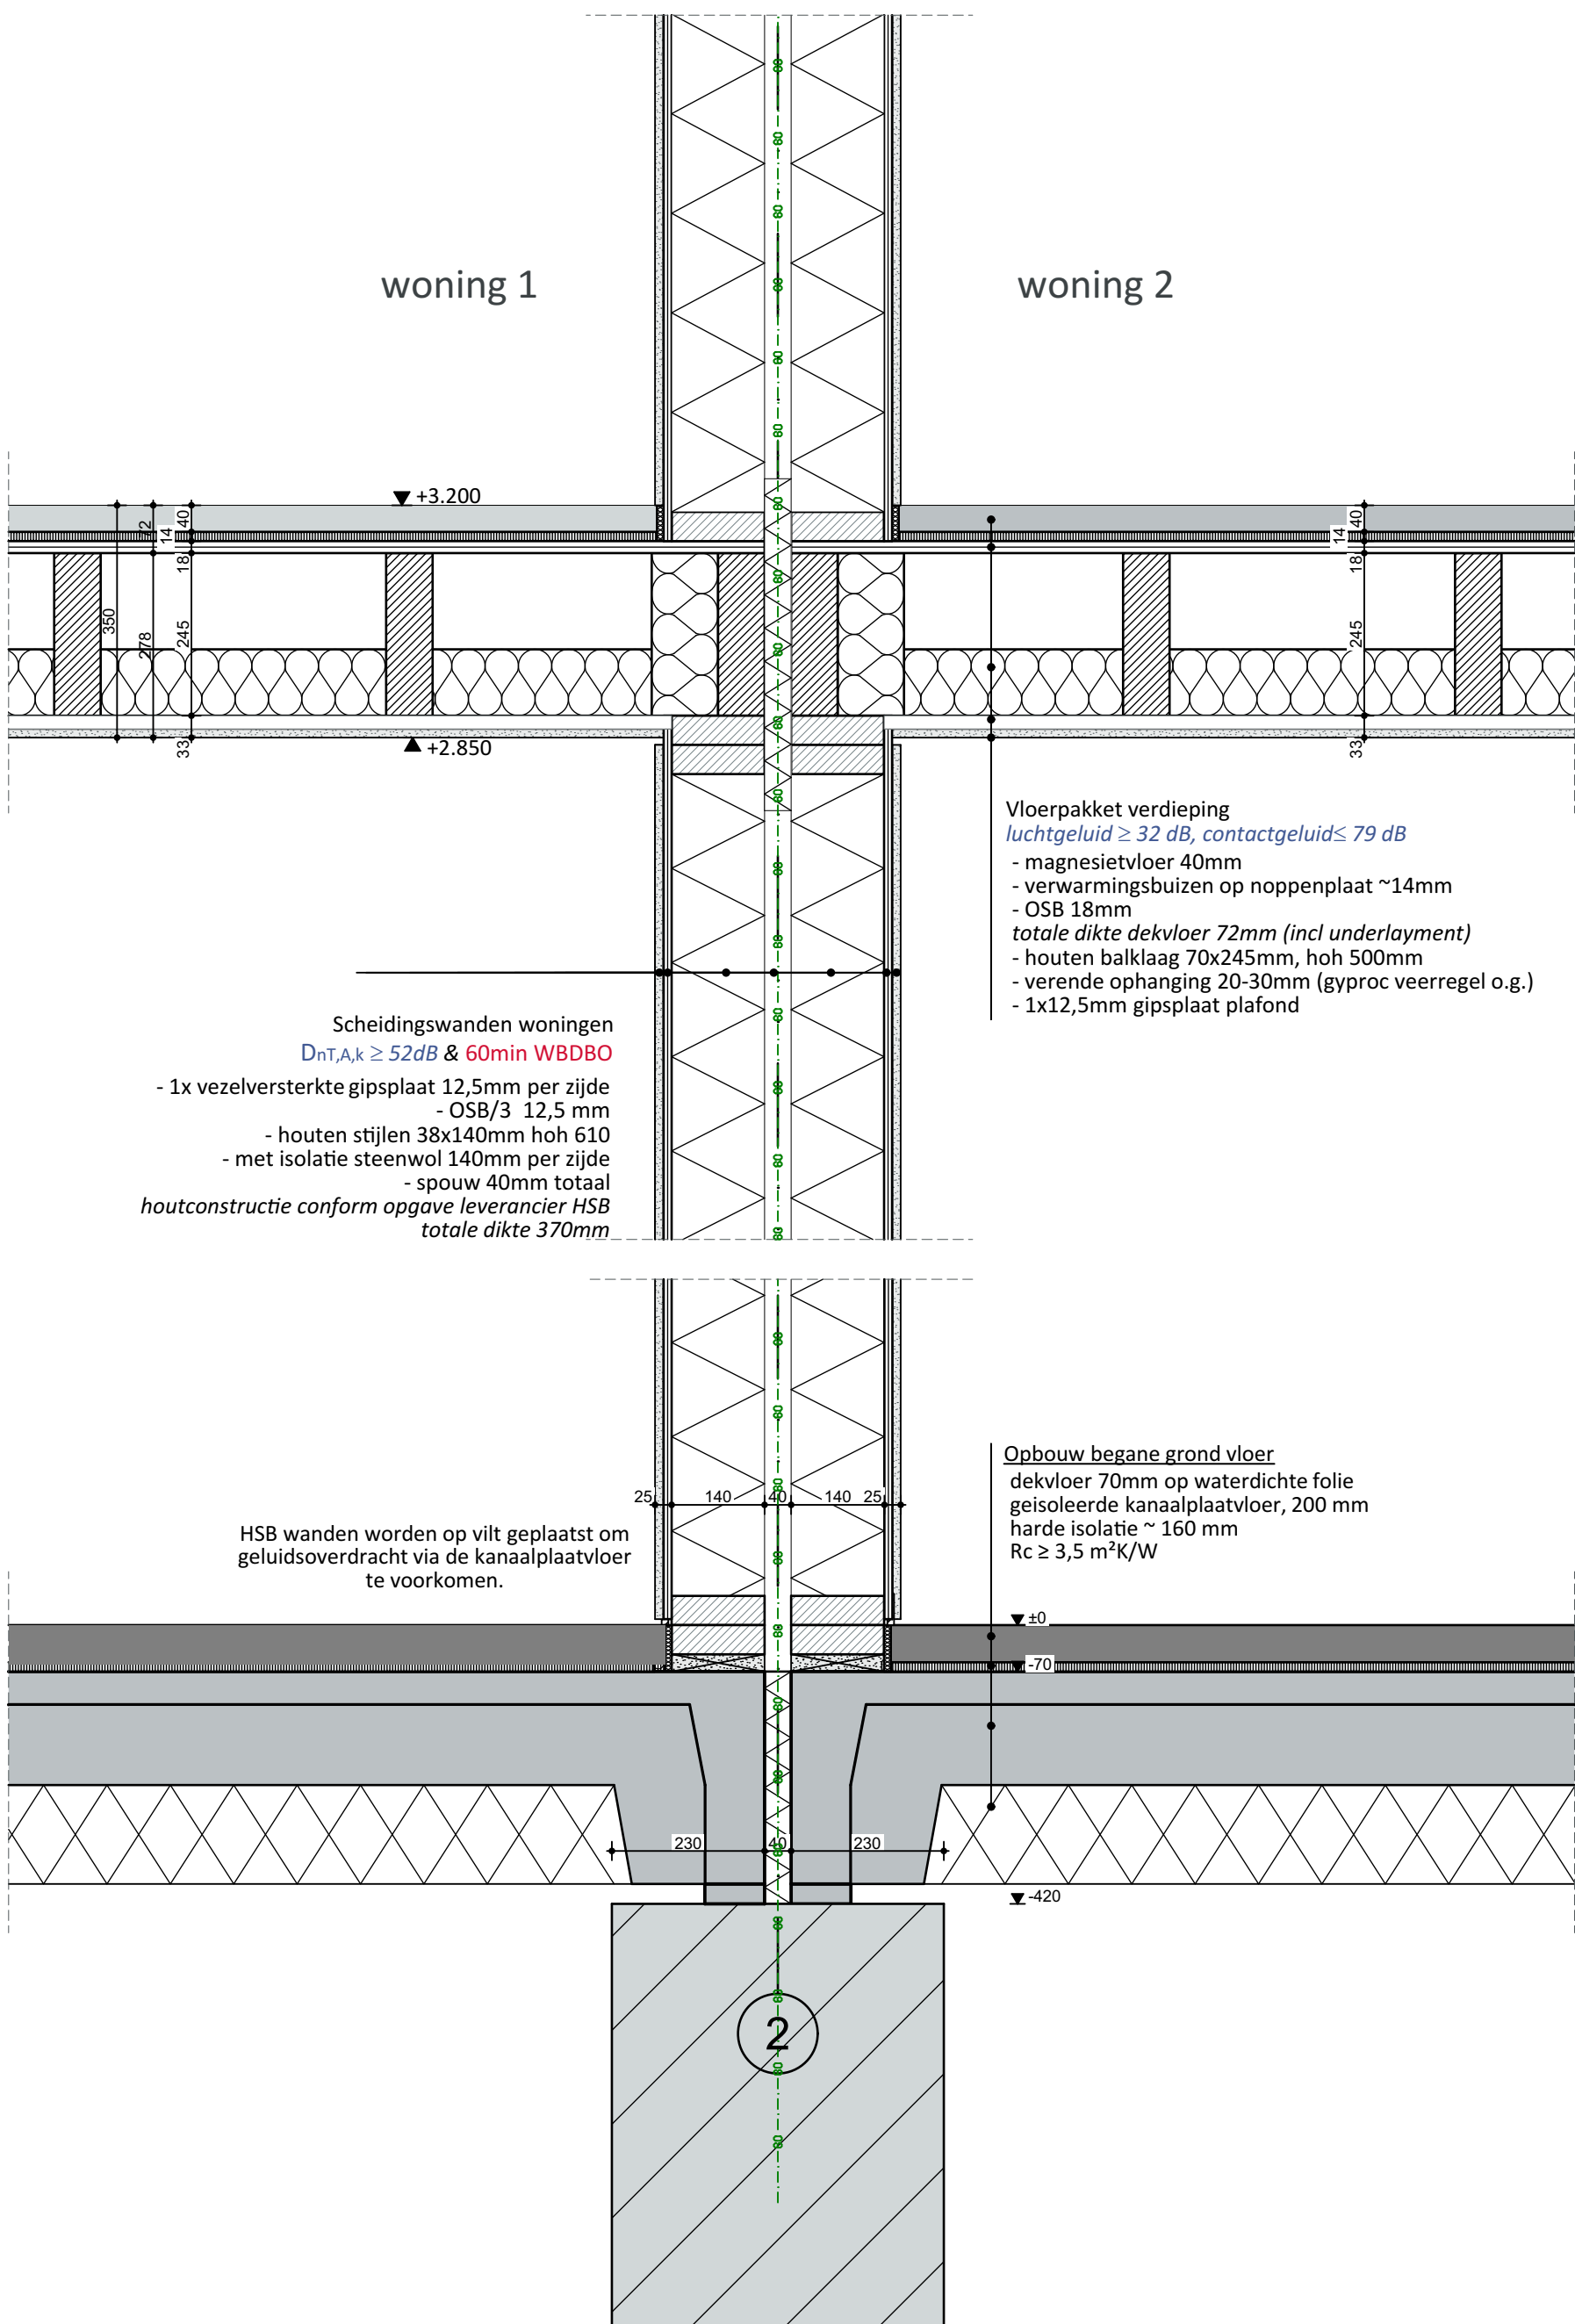

Let op: Dit zijn tekeningen ten behoeve van de aanvraag omgevingsvergunning. Alle getoonde maatvoeringen en afmetingen zijn indicatief van aard. Dit zijn geen werktekeningen.



nunc
architecten

Ankersmidplein 2-1506CK-Zaandam-075 6162421- info@nunc.nl

Opdrachtgever: **Bedrijf opdrachtgever**
Werknummer: **1108**
Project: **De Weer
Zaandam**

File: **1108_DeWeer_BouwdeelA_D_HSB.pln**
CAD: **CCV**
Datum: **31/01/2025**
Wijziging: **-**
Schaal: **1:10**

Fase: **DO**
Formaat: **A3**
Omschrijving: **detail**
Teknr: **V03**