


BEGANEGROND

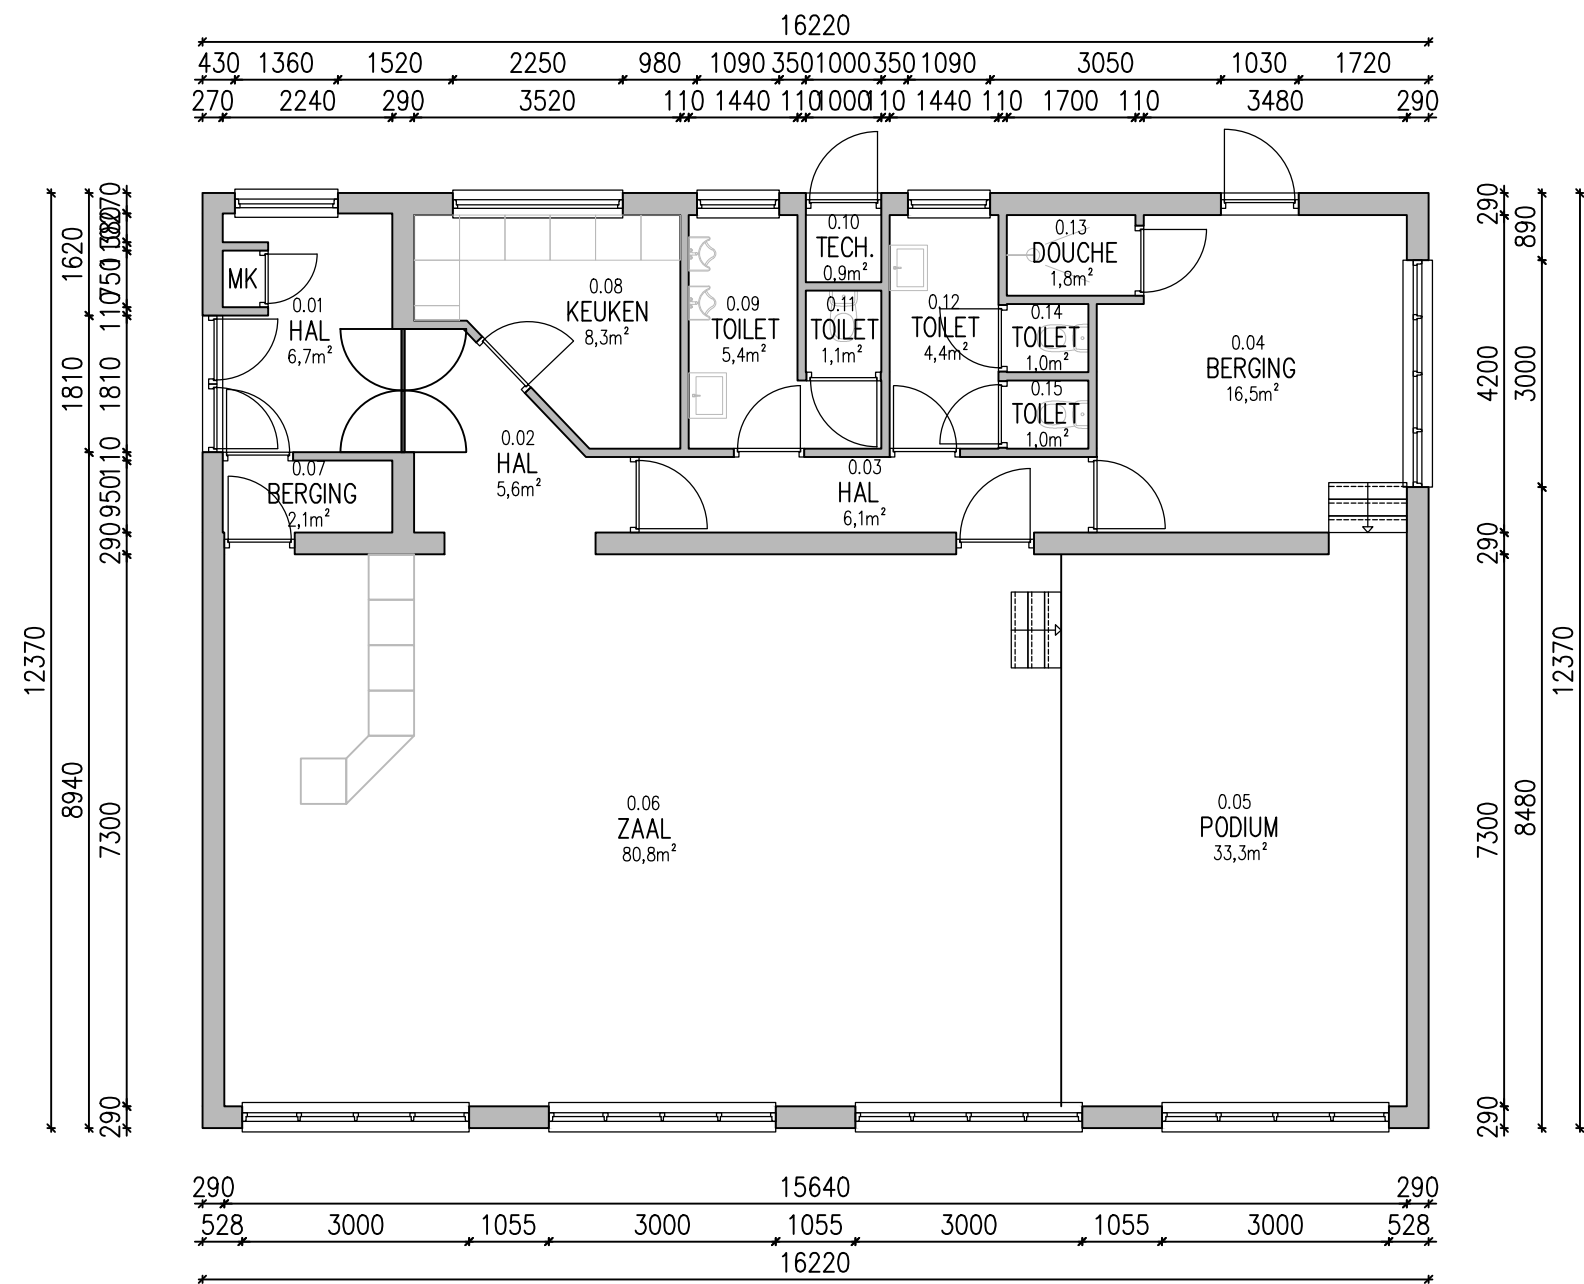

LEGENDA

Bestaand

OMSCHRIJVING




Gebruiksfunctie
Bijeenkomstfunctie

Inhoud volgens NEN 2580
Oppervlakte perceel: 766,2 m²
Oppervlakte bebouwing: 200,6 m²
Bruto vloeroppervlak: 200,6 m²
Bruto inhoud: 1004 m³

Omschrijving van de materialen en kleuren

Gevels	Materiaal	Kleur
Voegwerk	metseiwerk	rood/bruin
Kozijnen	cement	grijs
Deuren	hout	wit
Dakbedekking	hout	zwart
Dakgoten	pannen	oranje
Boesdelen	PVC	grijs
	hout	wit

PROJECTGEGEVENS

 LAMMINSVLIET ARCHITECTUUR & INTERIEUR	opdrachtgever		Gemeente Sluis		Nieuwstraat 22 4501 BD Oostburg	
	project		Dorpshuis 4528 EM Sint kruis			
Lamminsvliet  OOSTBURG  @lamminsvliet.nl www.lamminsvliet.nl	betreft		Bestaande situatie			
uitgaven		A	B	C	D	E
datum		07-11-25				
getekend		GvT				
projectnummer		fase	formaat	schaal	tekeningnr.	
24101		BS	A1	1:100		
Bestandsnaam				QR		02
Waarheen: HD/Users/Gert/My Documents/Werk/24101						