



Situatie 1:500

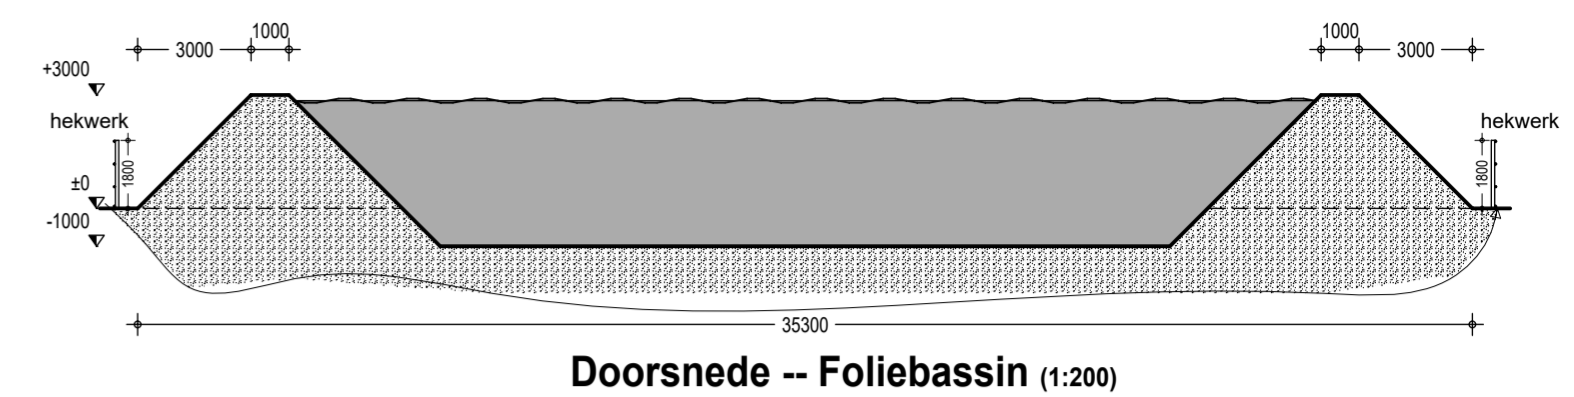

Betreft:	Situatie plaatsing foliebassin		
Opdrachtgever:	Het landbouwbedrijf van Kranenkampsweg 2 7136 JC Zieuwent 0544 - 06 - @kpnmail.nl	Projectnr.:	2022-187
		Tekeningnr.:	S-102
		Schaal:	1:500
		Formaat:	A 2
Locatie:	Kranenkampsweg 2 7136 JC Zieuwent	Getekend:	Datum:
		Datum gewijzigd:	-

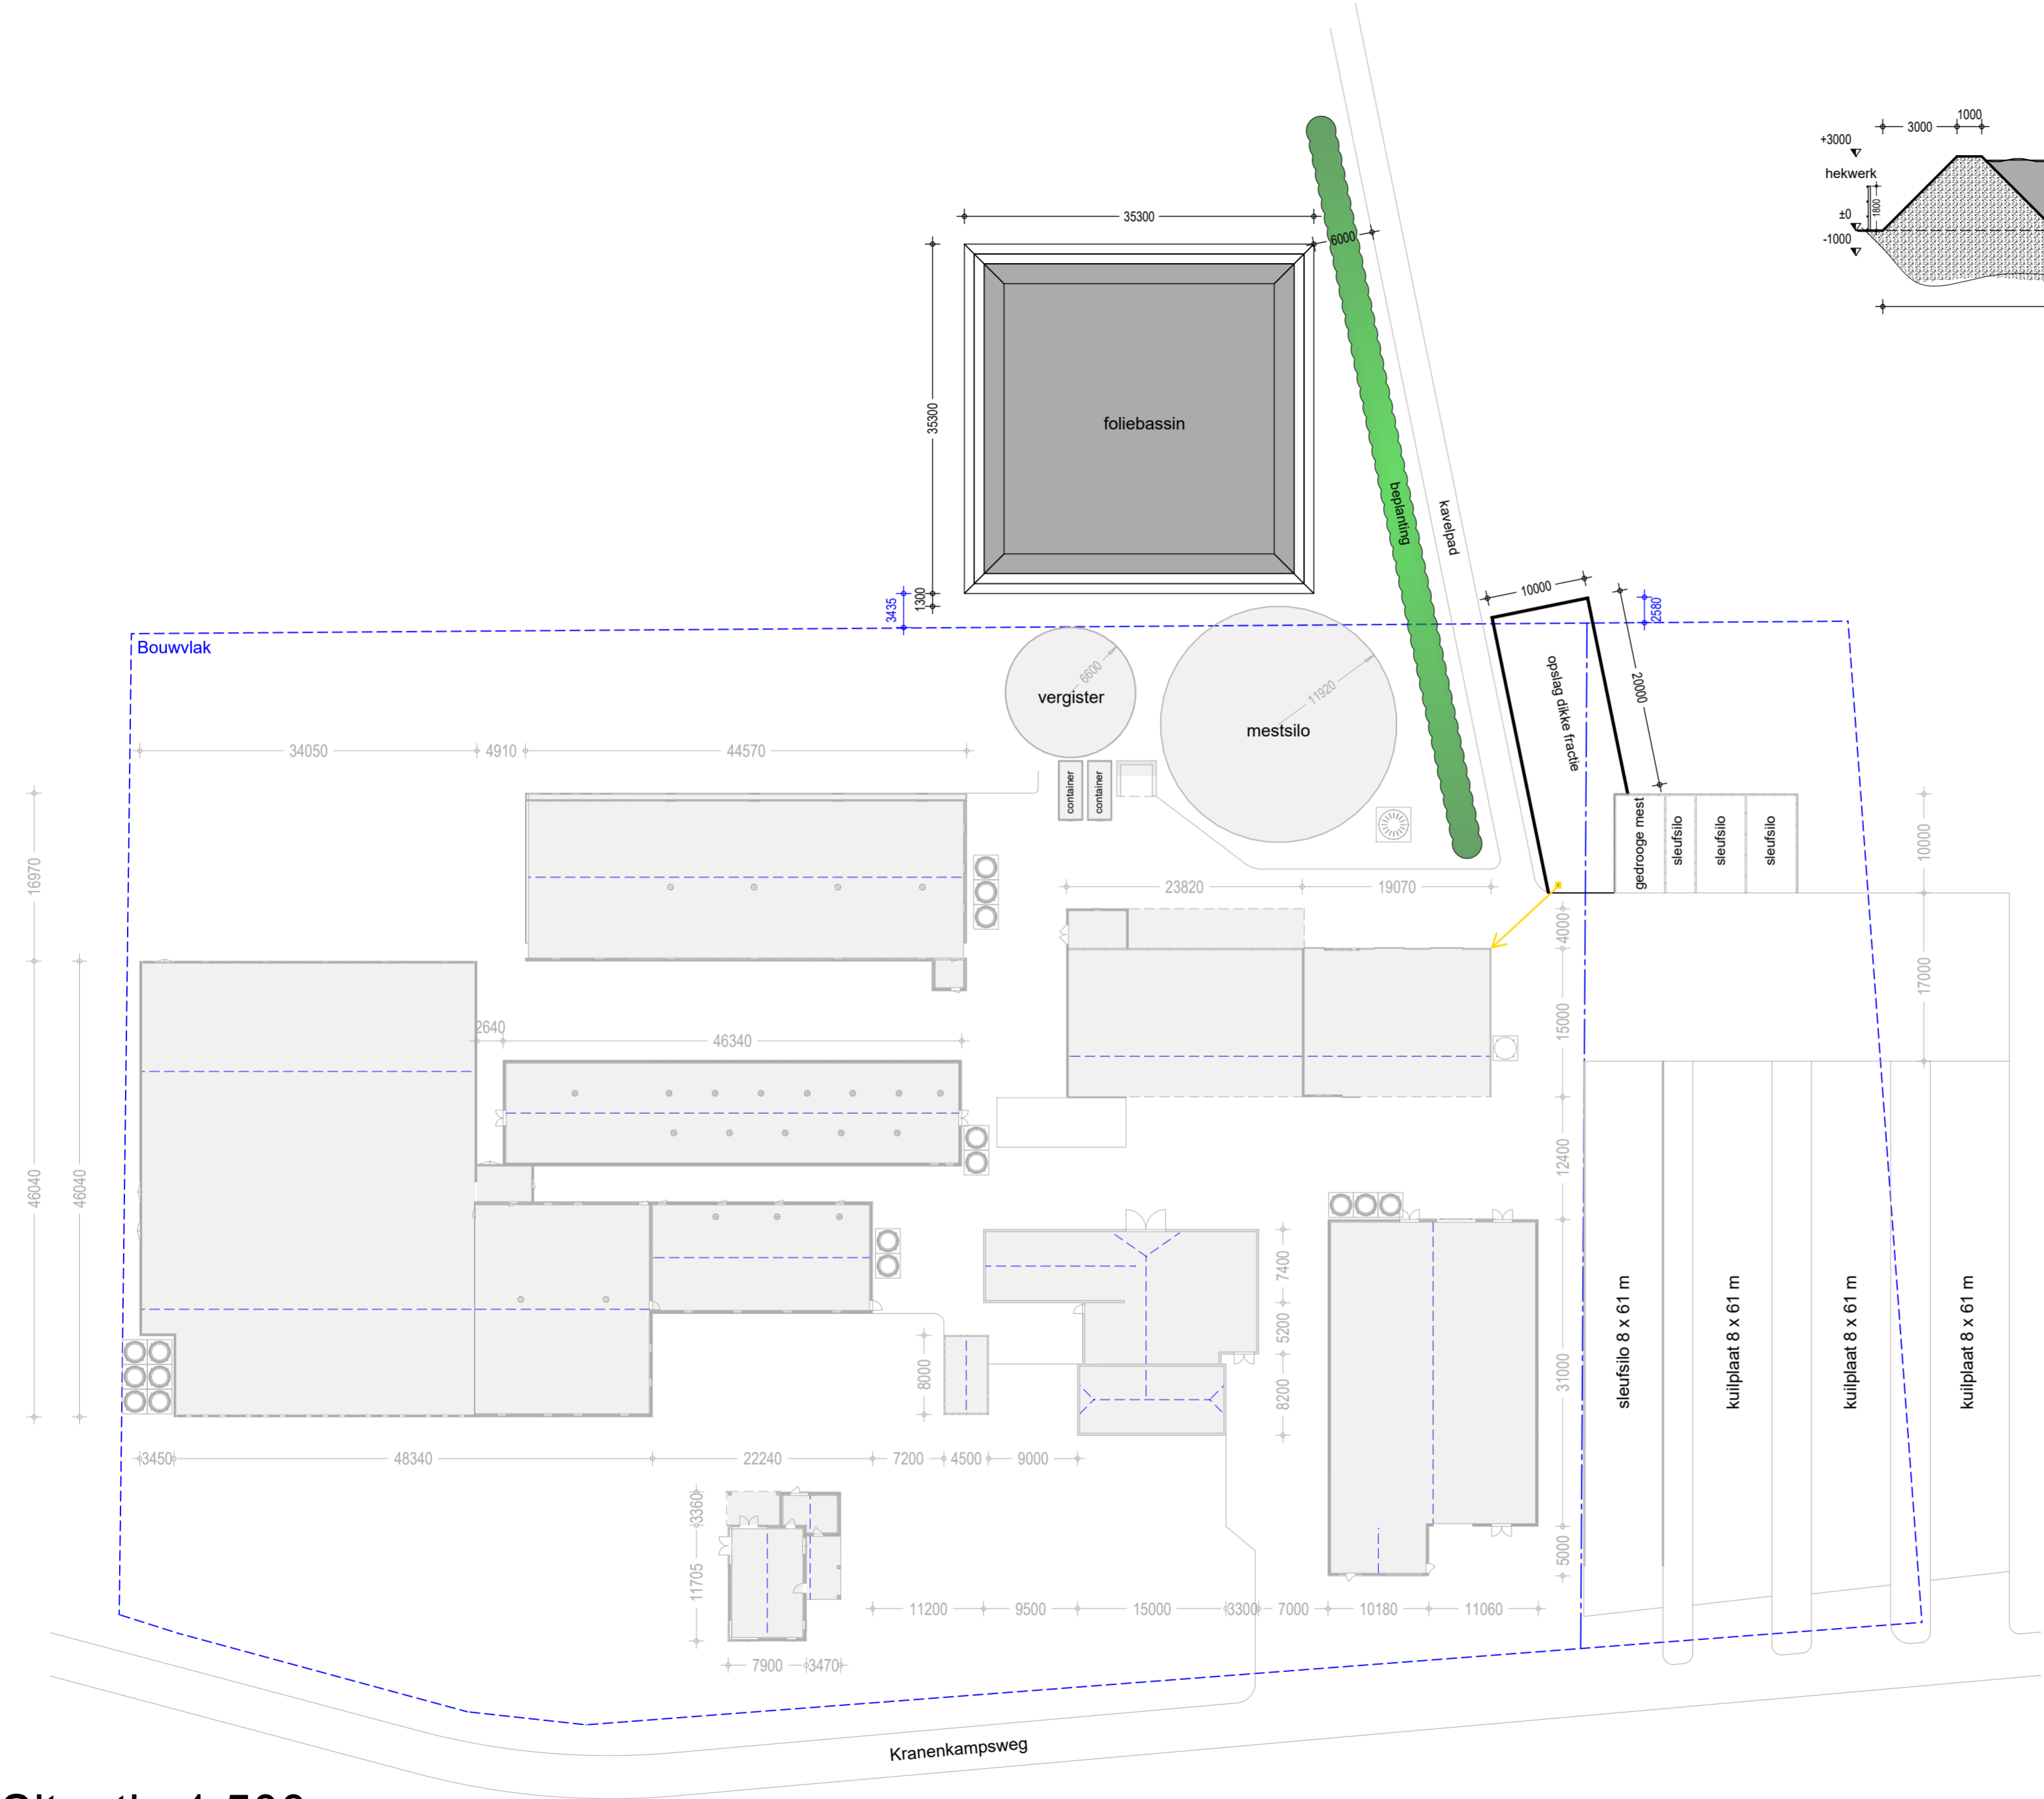

Pit bouwadvies
Voslaan 7
7156 MN Beltrum
0544 - 725925
info@pitbouwadvies.nl
www.pitbouwadvies.nl



ForFarmers FarmConsult
ForFarmers Nederland B.V.
Kwinkweerd 5 • 7241 CW Lochem
Postbus 91 • 7240 AB Lochem
0573-
farmconsult@forfarmers.eu
Specialist bedrijfsontwikkeling:
0573 -
06 -
@forfarmers.eu