



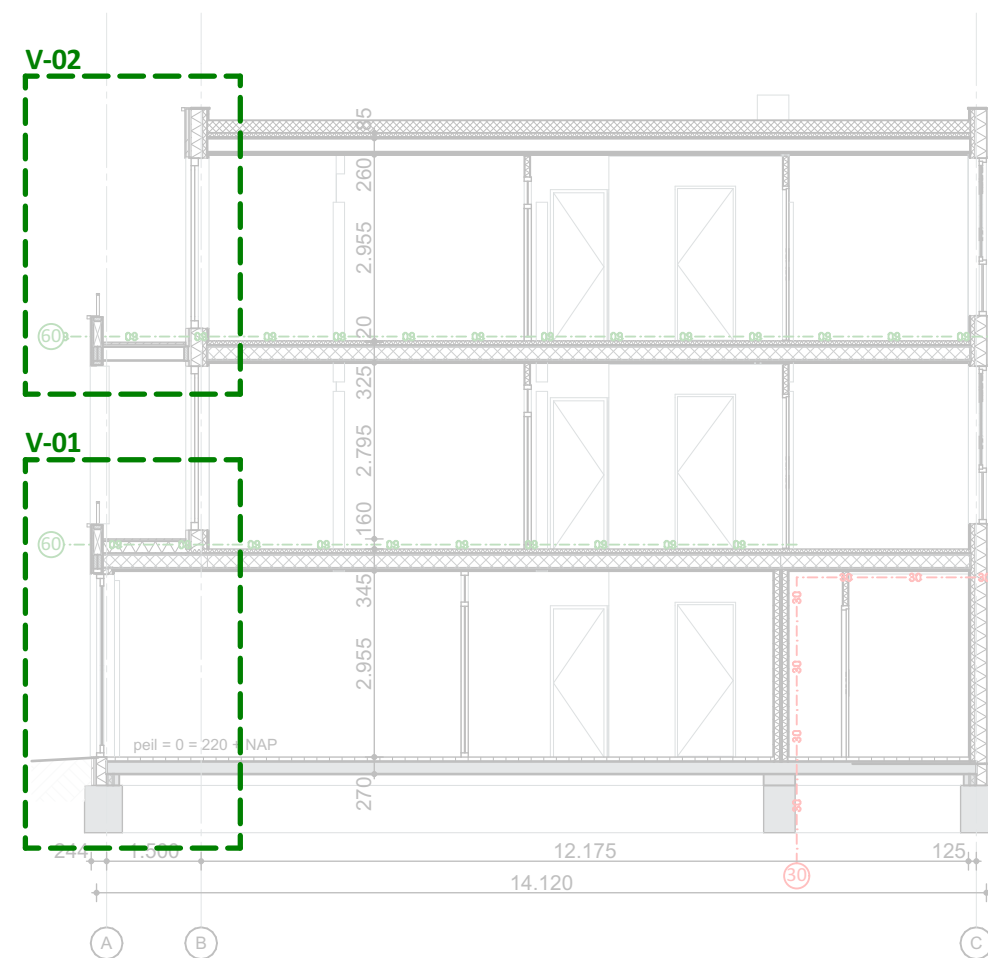


1108-De Weer - DO-detailboekje


Bouwdeel A

Wednesday, 2 July 2025

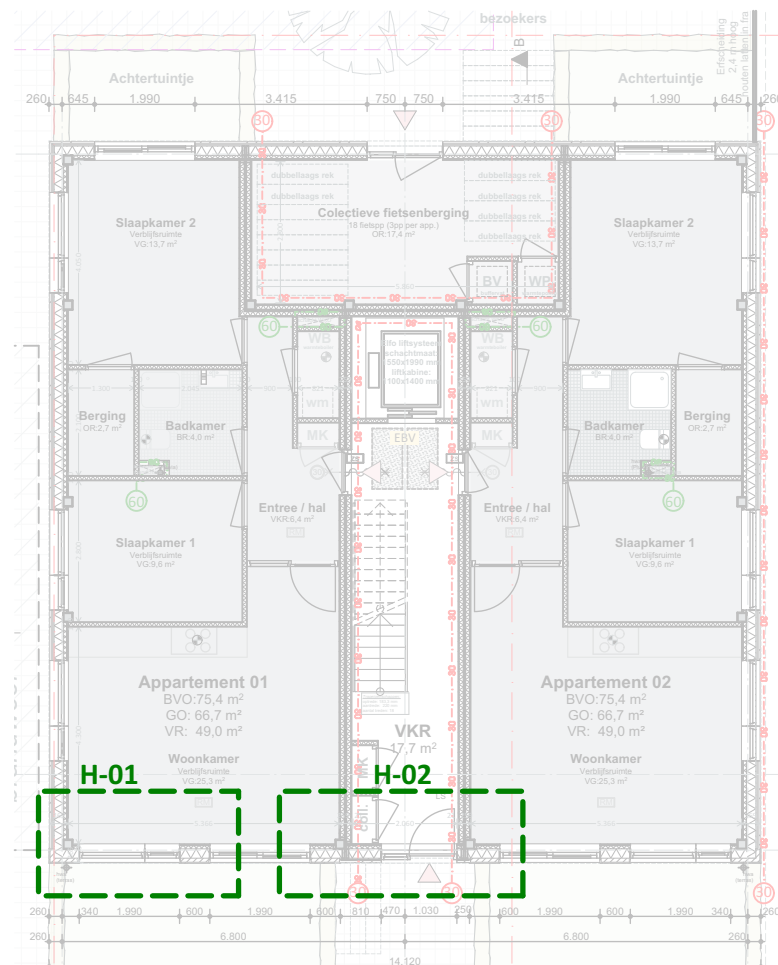


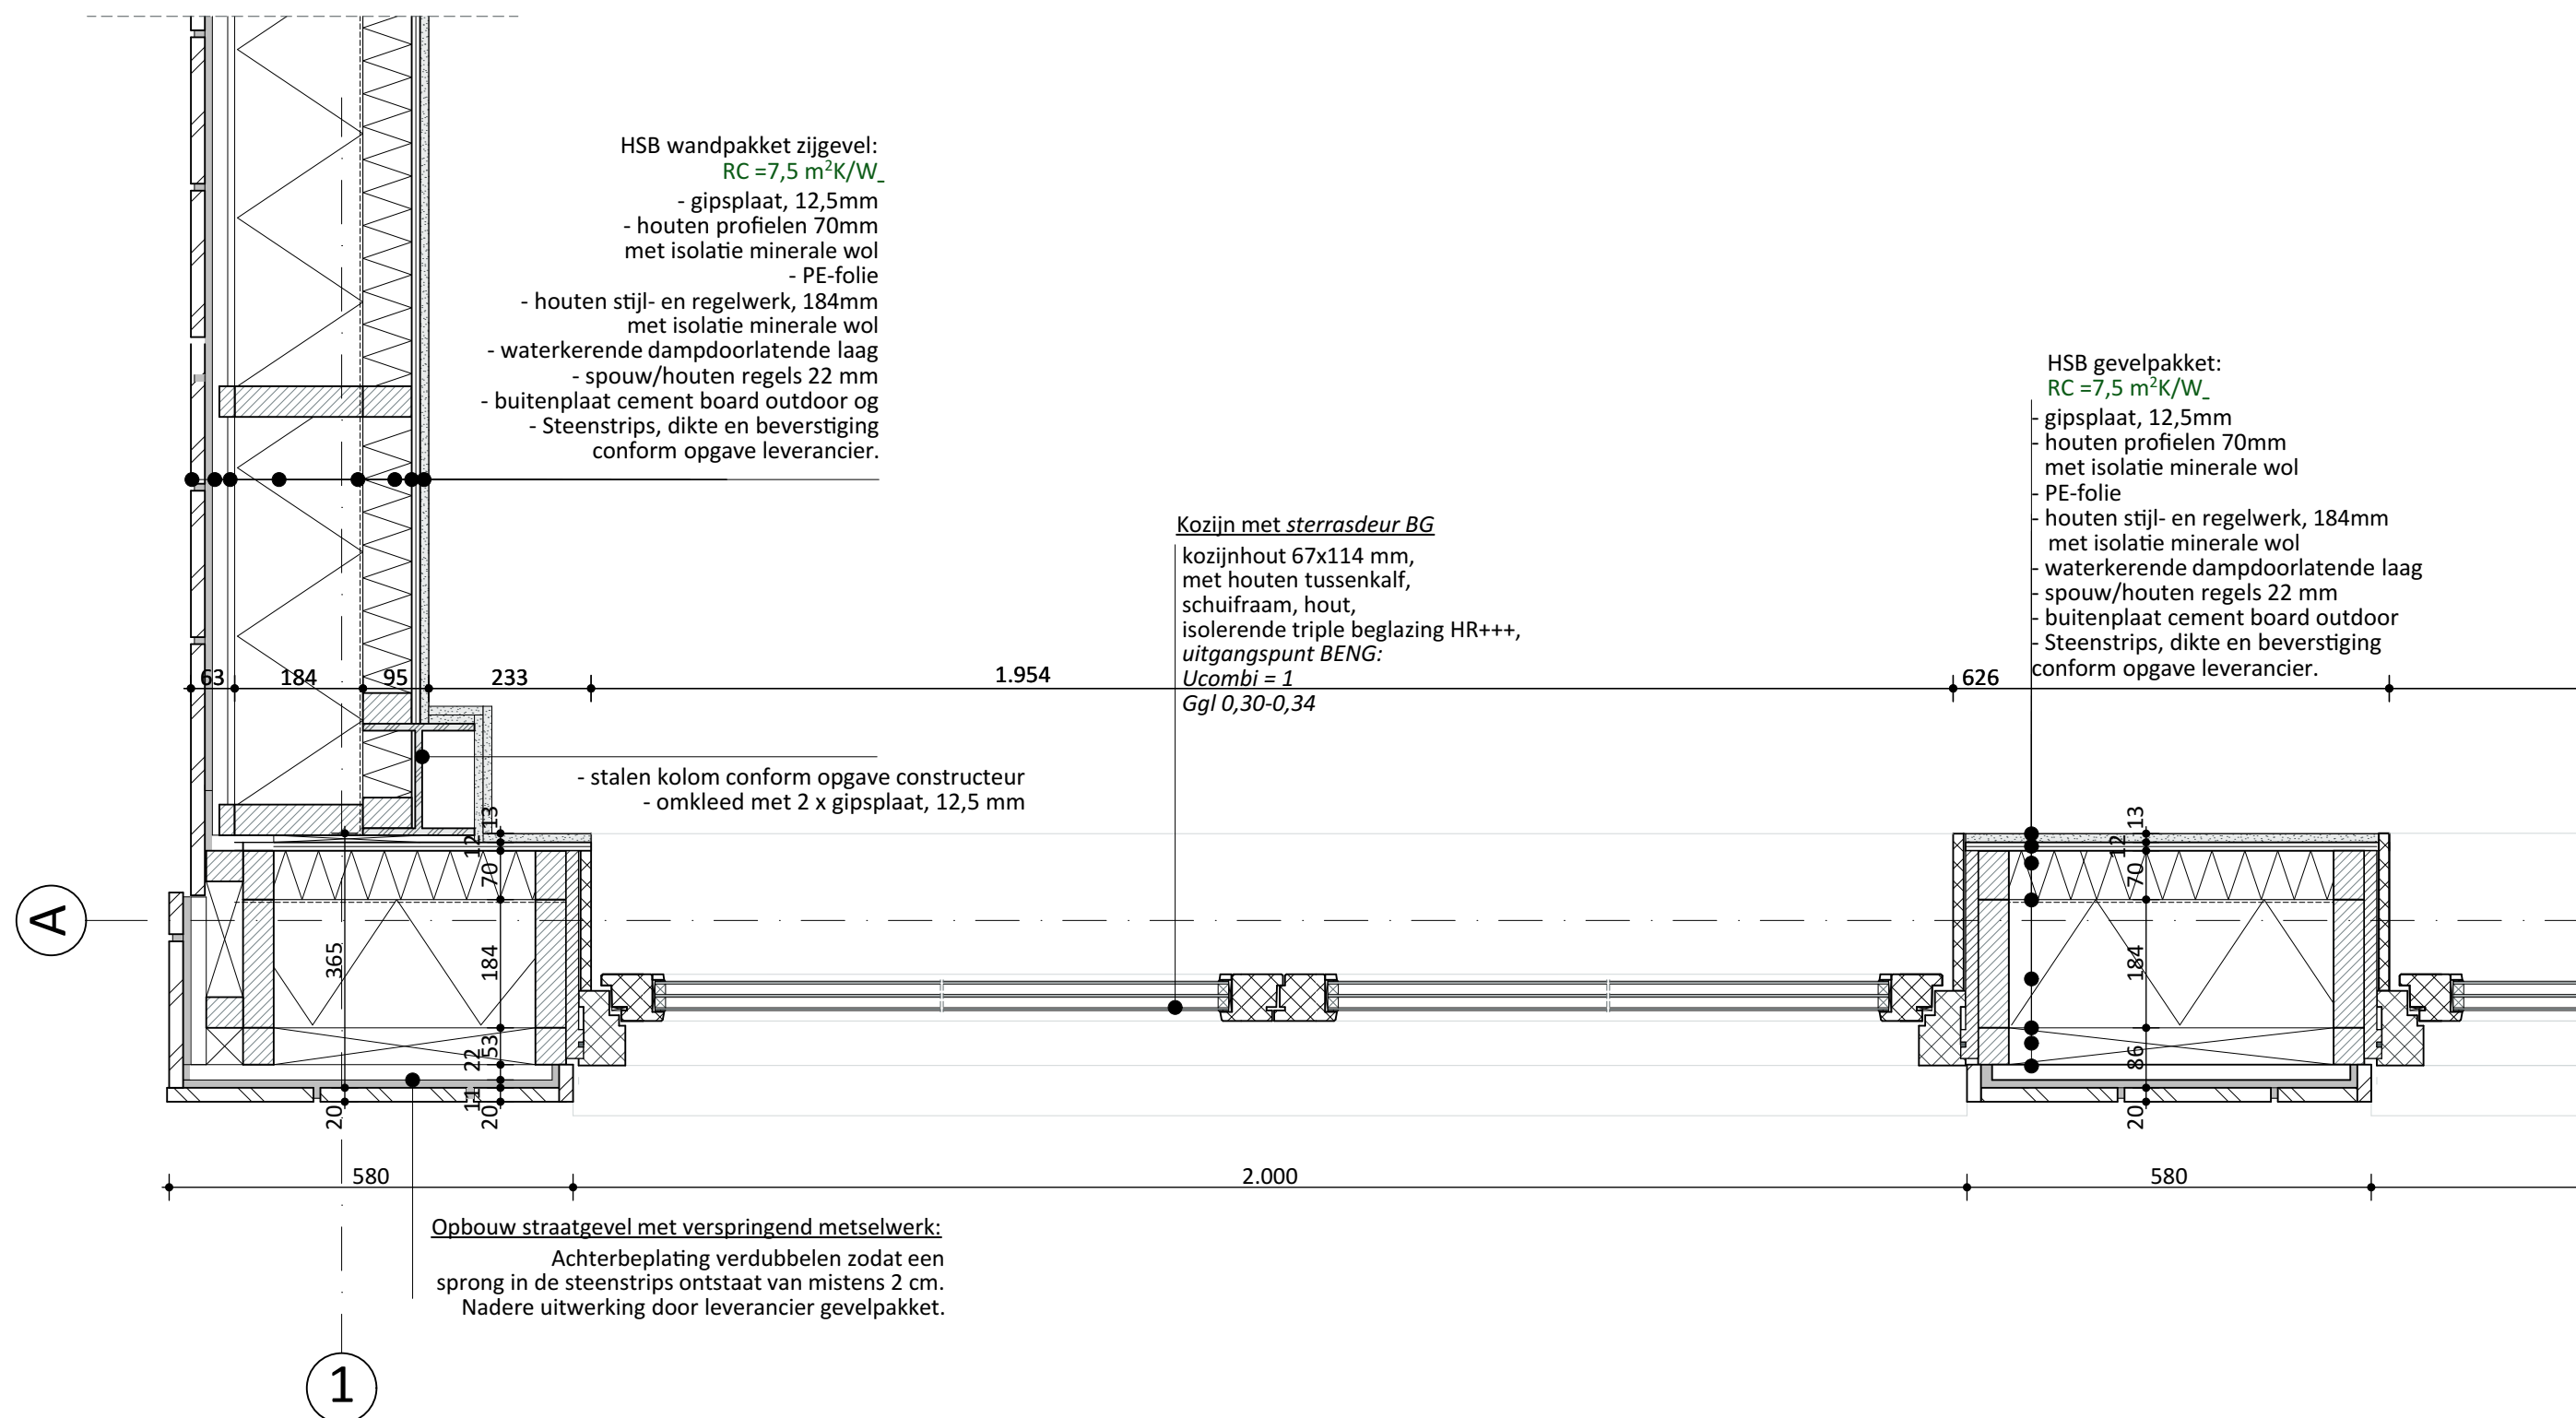

Let op: Dit zijn tekeningen ten behoeve van de aanvraag omgevingsvergunning. Alle getoonde maatvoeringen en afmetingen zijn indicatief van aard. Dit zijn geen werktekeningen.

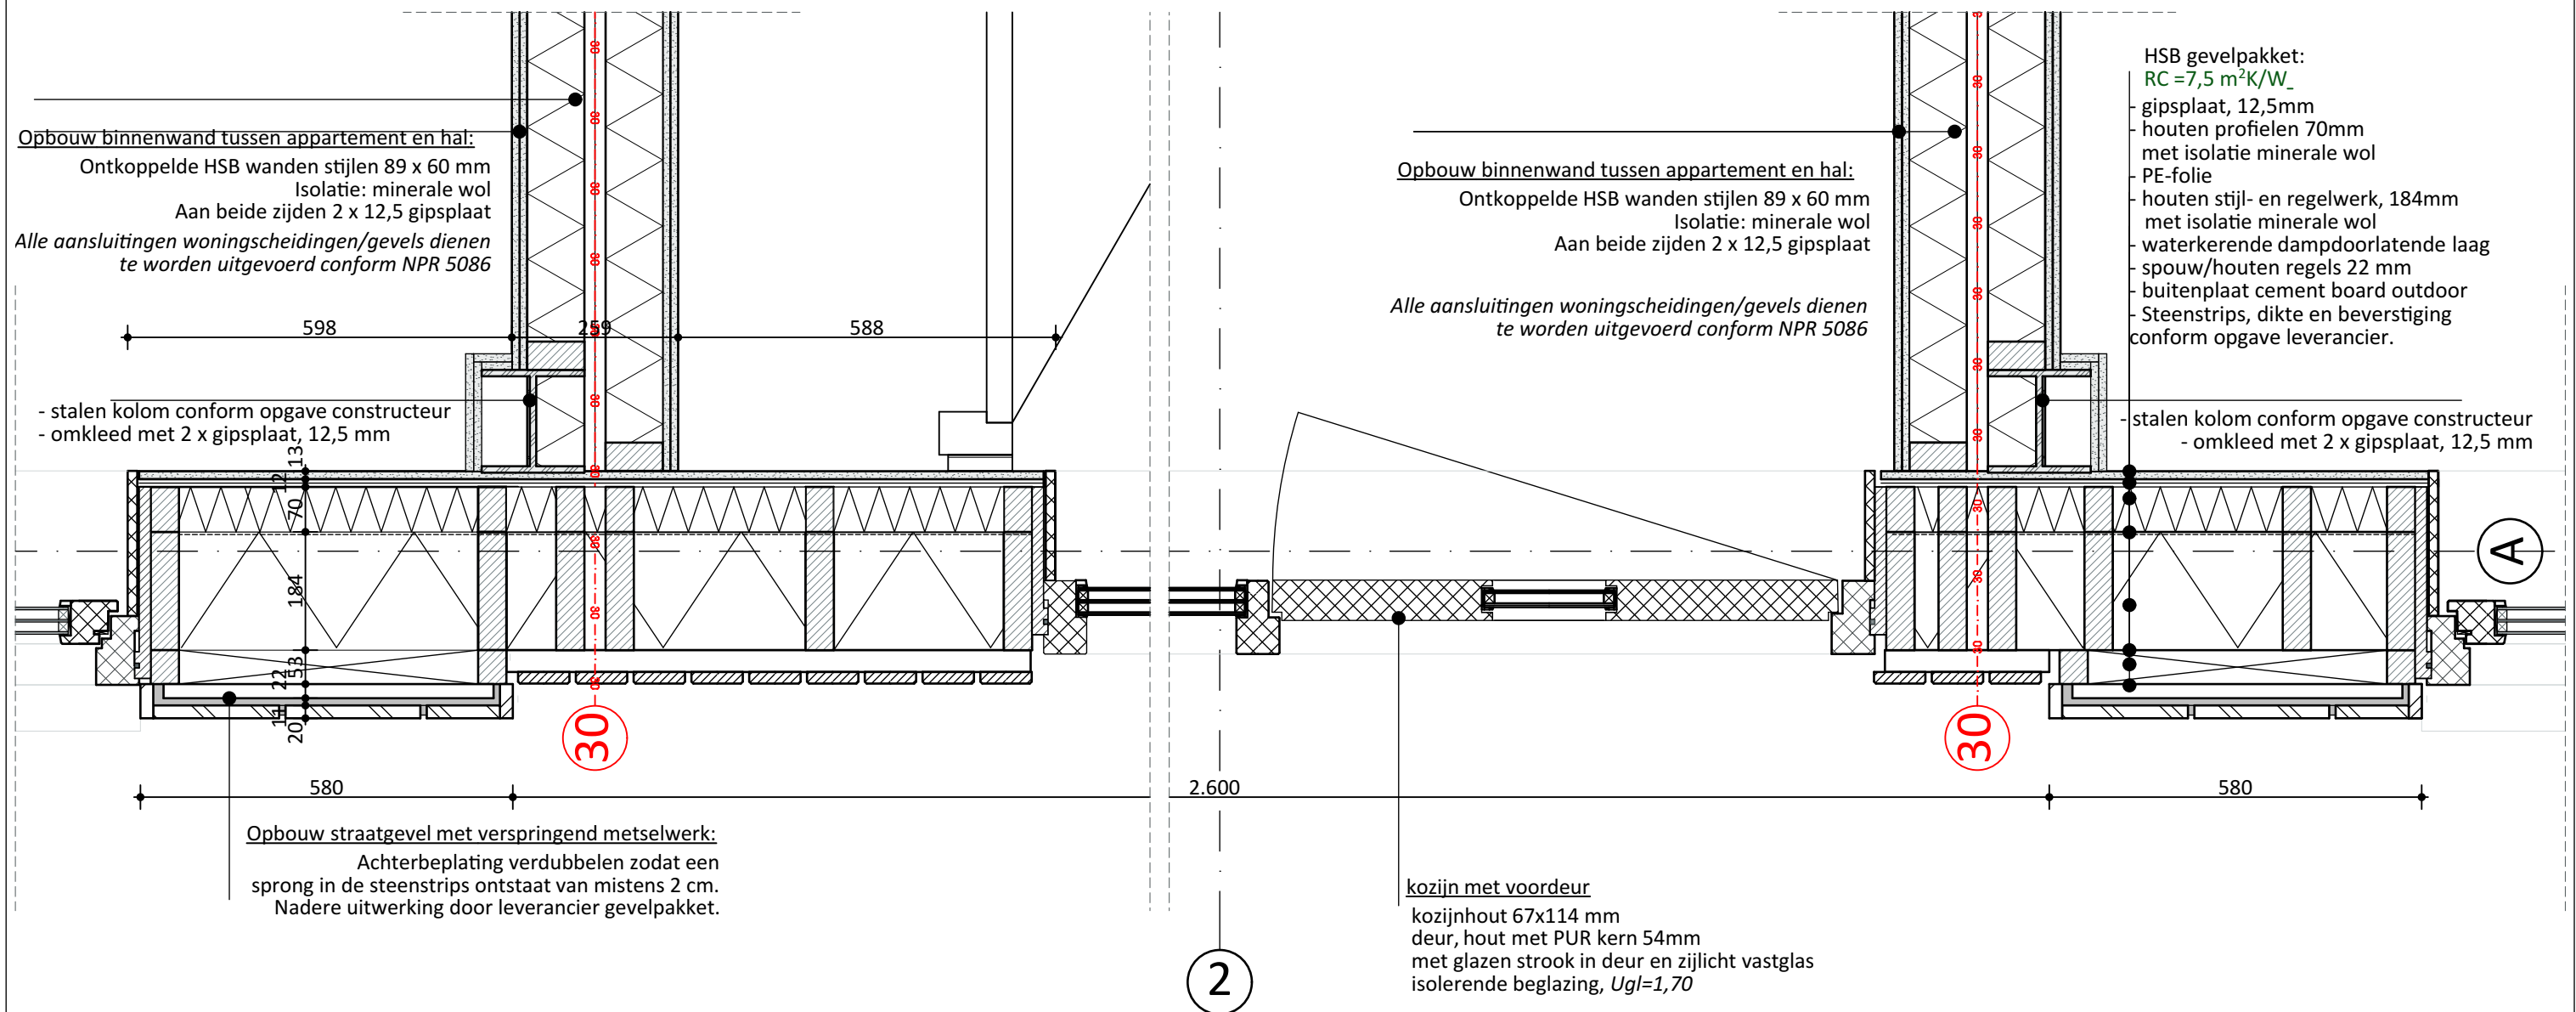

Let op: Dit zijn tekeningen ten behoeve van de aanvraag omgevingsvergunning. Alle getoonde maatvoeringen en afmetingen zijn indicatief van aard. Dit zijn geen werktekeningen.

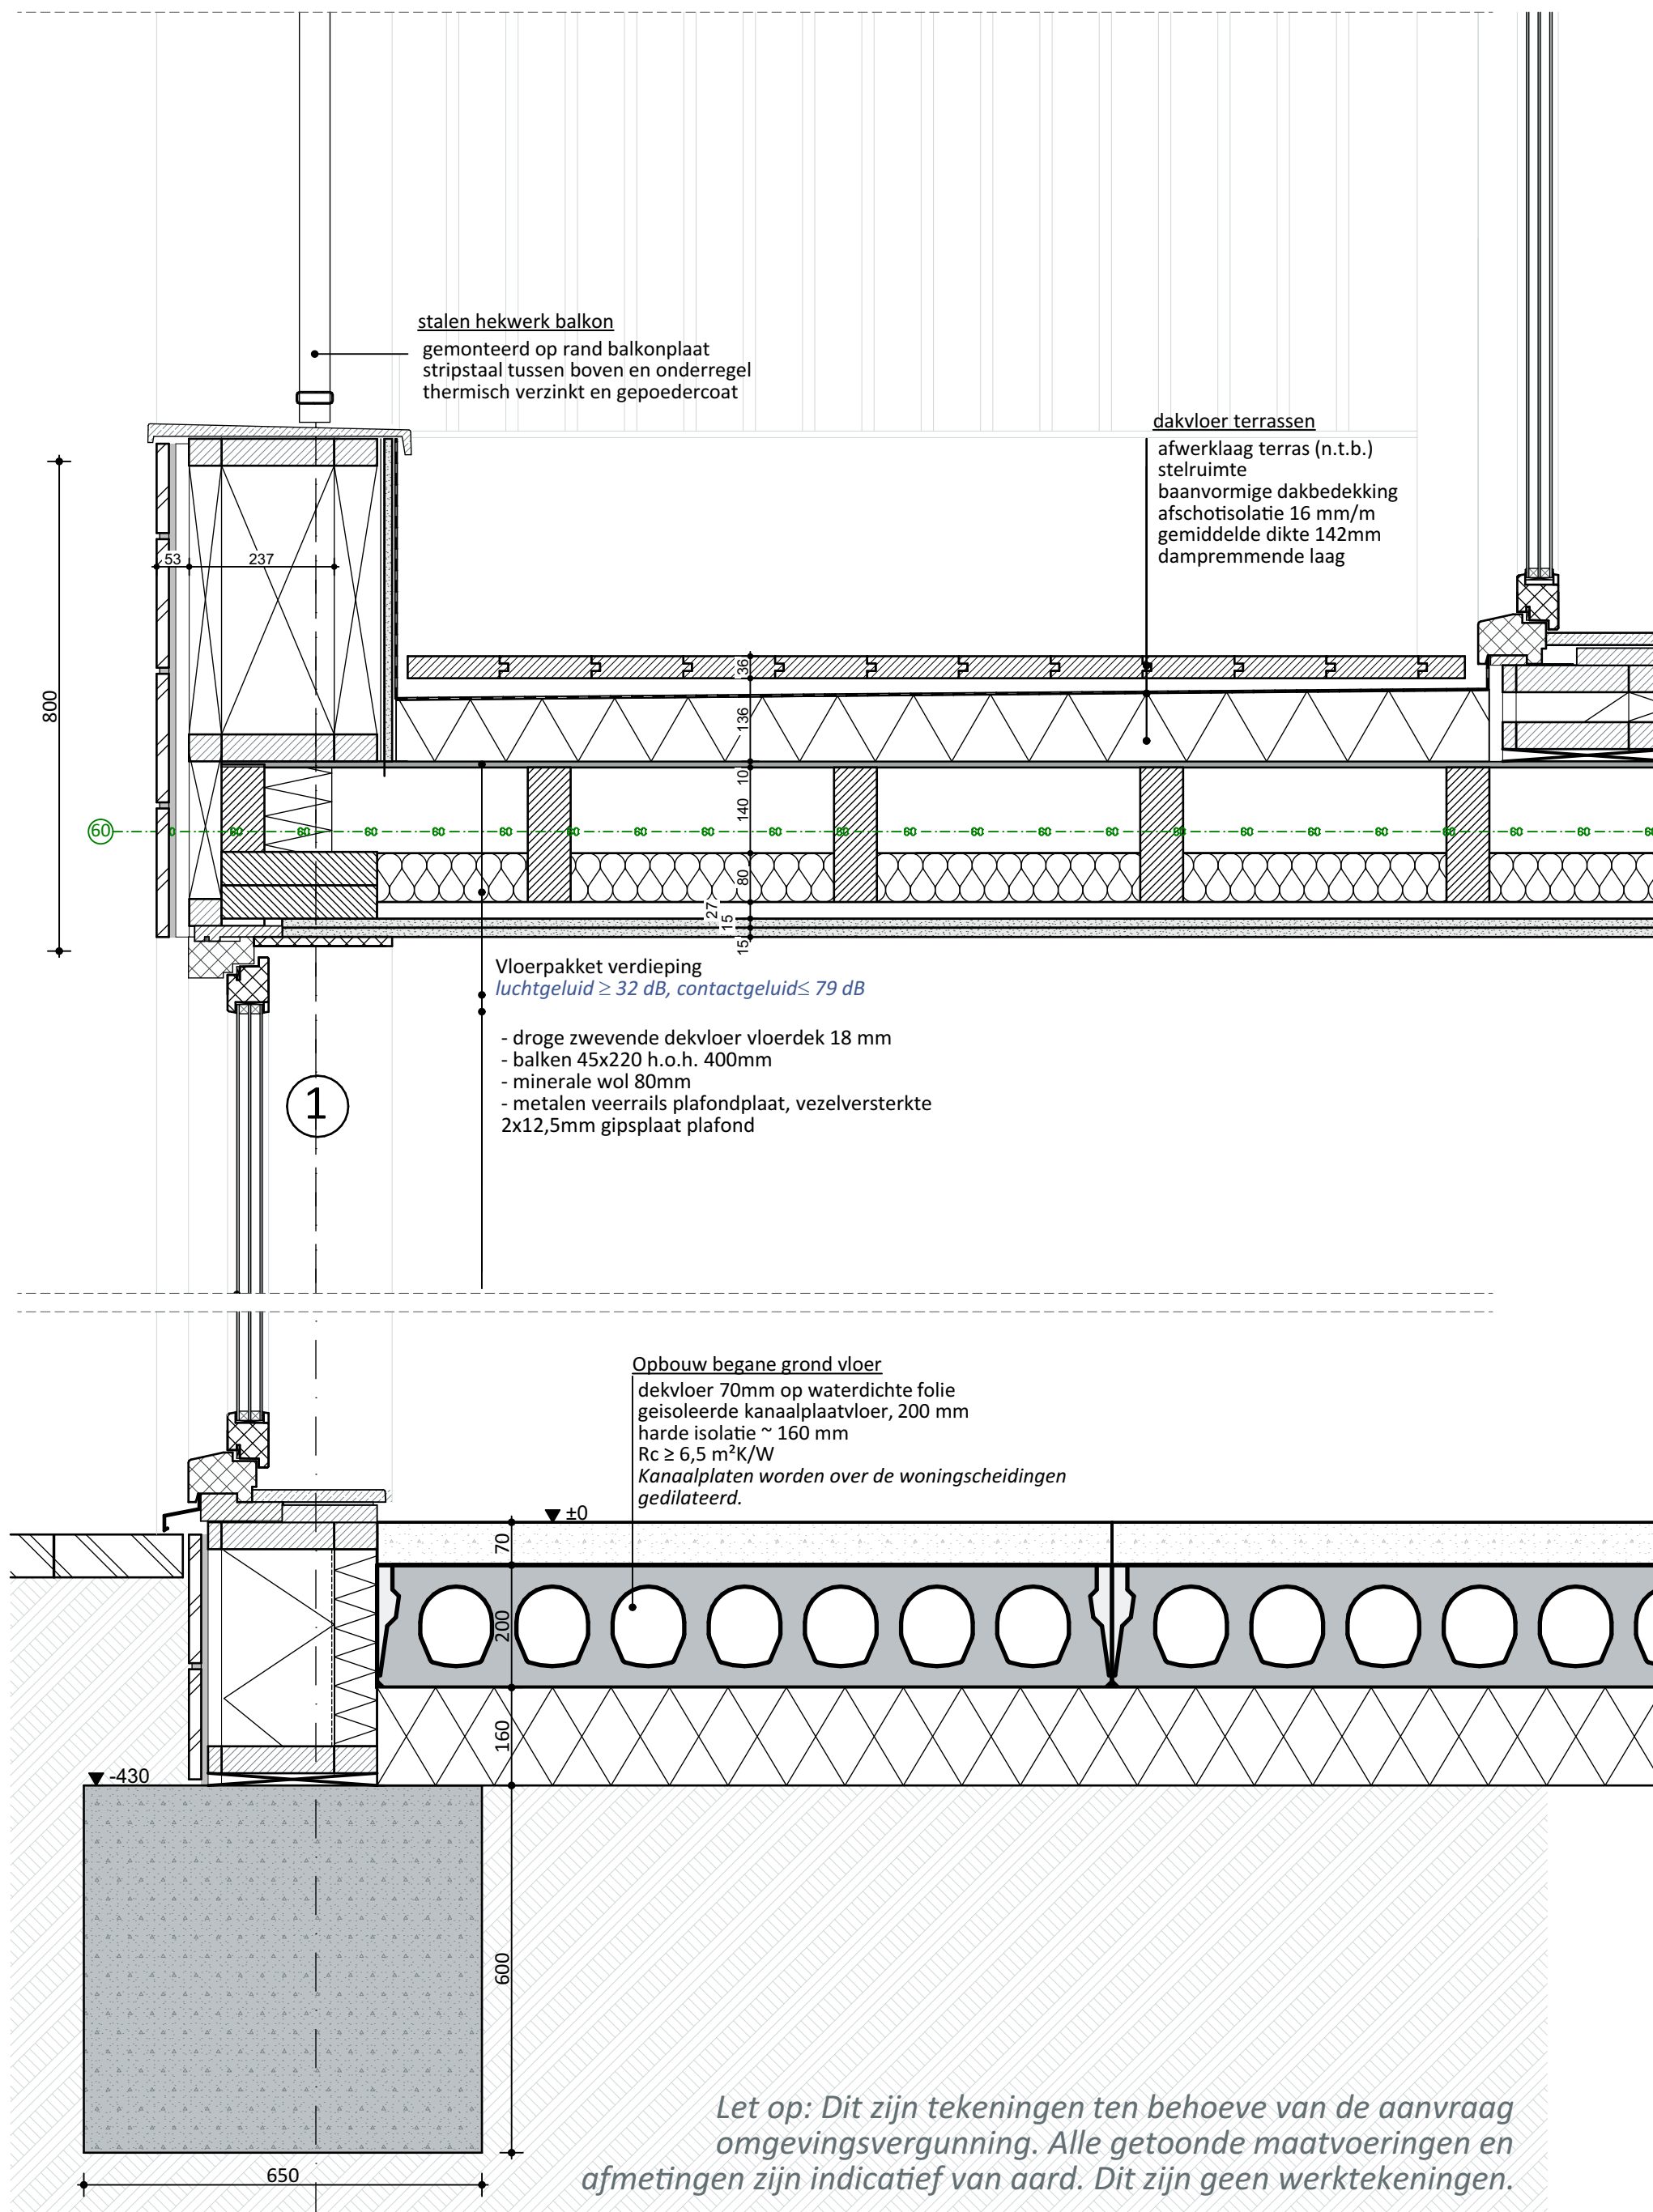

nunc
 architecten

Opdrachtgever: **Bedrijf opdrachtgever**
 Werknummer: **1108**
 Project: **De Weer
 Zaandam**

File: **1108_DeWeer_BouwdeelA_D_HSB_V4.pln**
 CAD: **CCV**
 Datum: **02/07/2025**
 Wijziging: **-**
 Schaal: **1:10**

Fase: **DO**
 Formaat: **A3**
 Omschrijving: **detail**

Teknr: **V01**

Let op: Dit zijn tekeningen ten behoeve van de aanvraag omgevingsvergunning. Alle getoonde maatvoeringen en afmetingen zijn indicatief van aard. Dit zijn geen werktekeningen.

