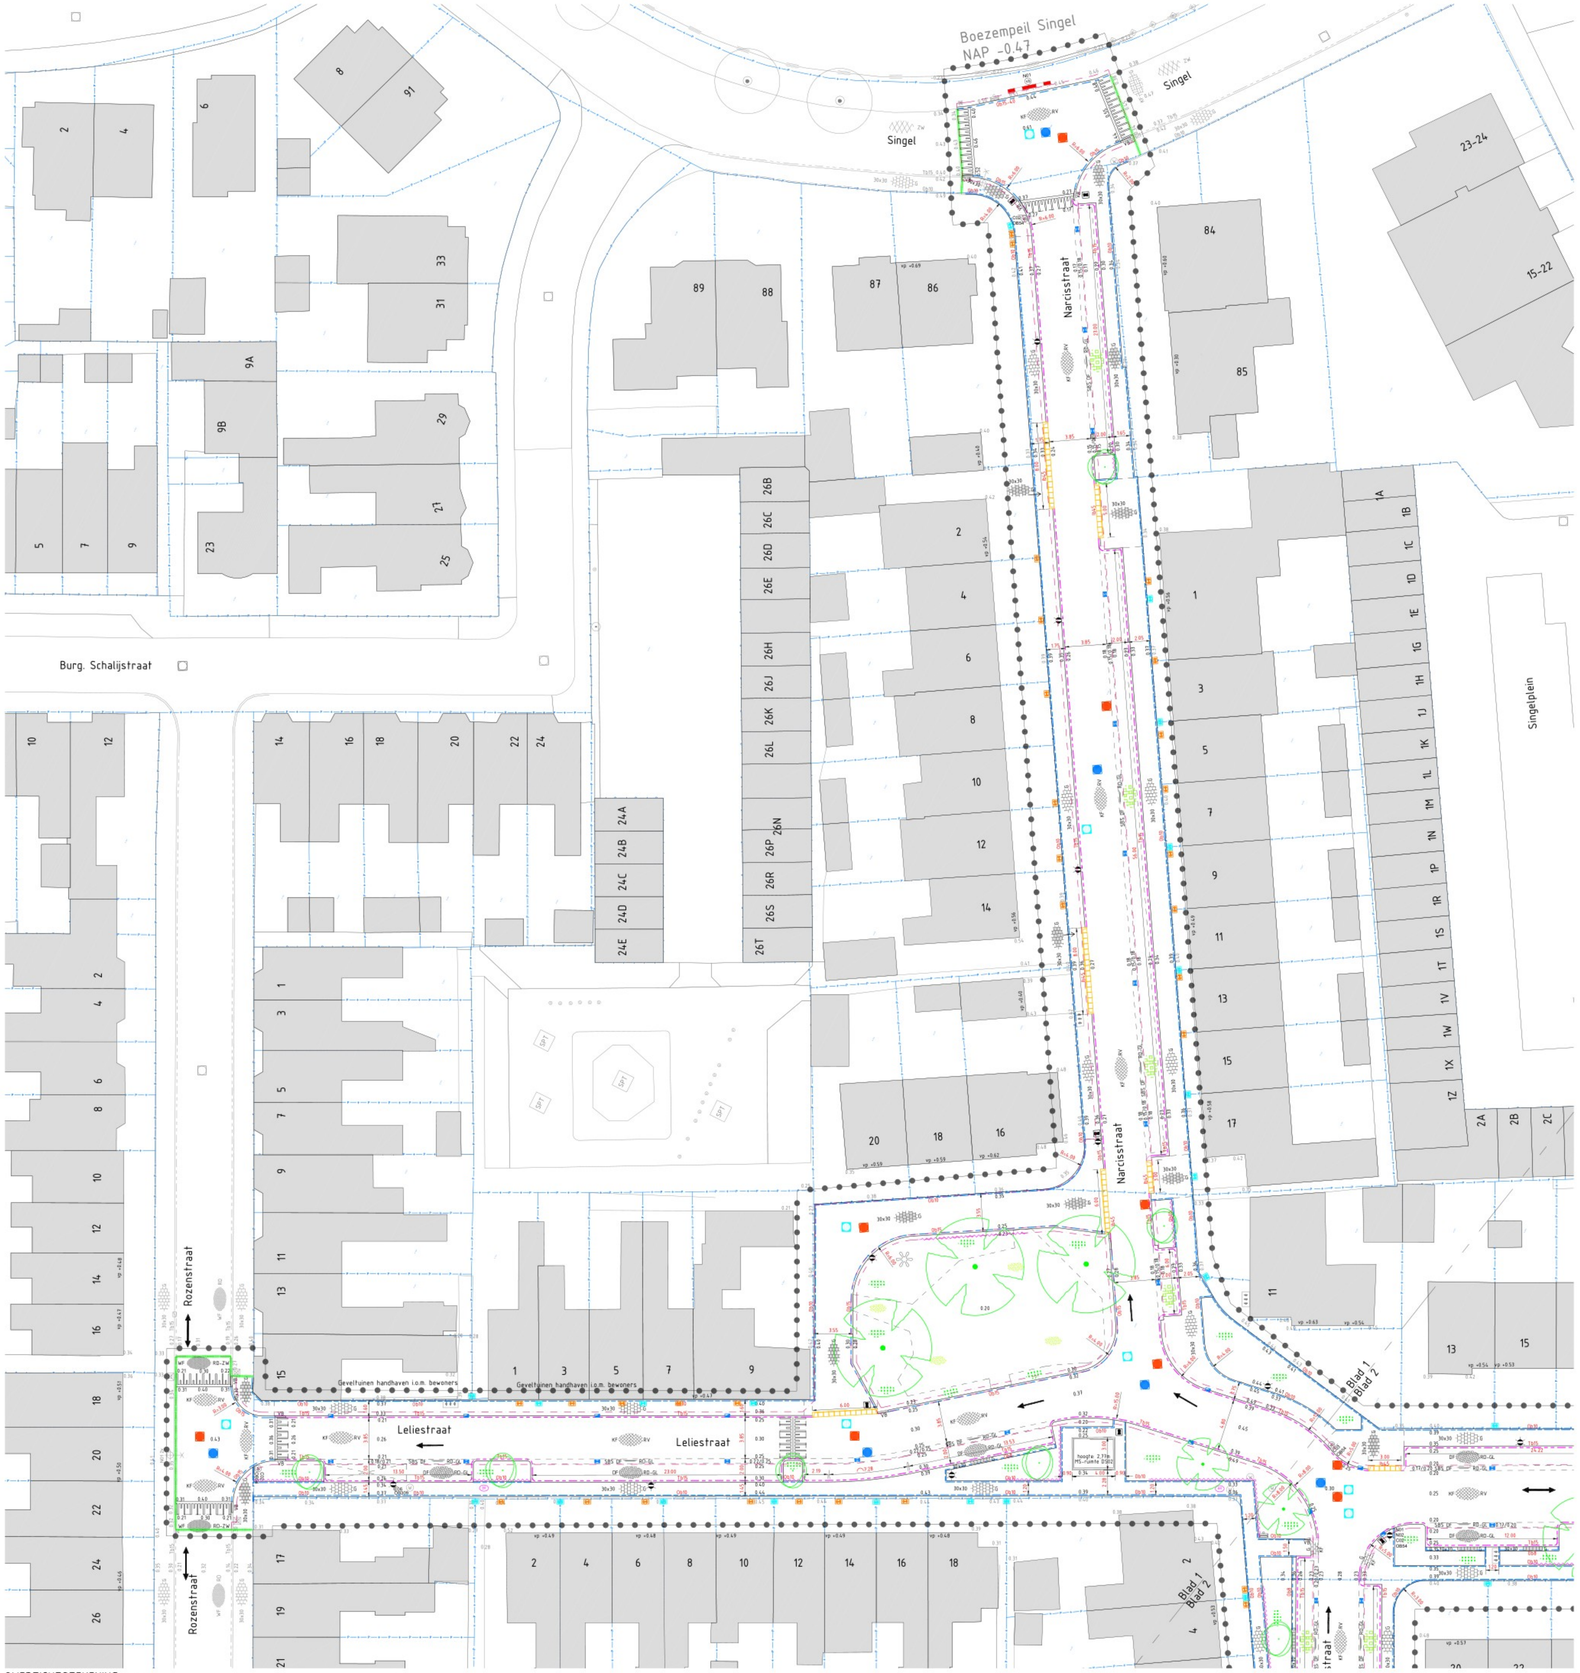


OVERZICHTSTEKENING SCHAAL 1:200

## LEGENDA

- Werkgrens
- Bebouwing
- Kadastrale grens
- Pagina overgang
- Overgang binnen pagina
- vp +1.25 Vloerpeil woningen
- 0.11 Bestaande hoogtes
- Bestaande inrichting
- Bestaande materiaalscheiding
- Bestaande cultuurscheiding
- OpUB Bestaande opsluitbanden 10 x 20 cm
- OpTB Bestaande trefhorbanden 13/15 x 25 cm
- BrTB Bestaande inritblokken 750 x 500 x 180 mm
- ZW Bestaande asfalt rijweg, zwart
- RD Bestaande asfalt fietsstrook, zwart asfalt rode coating
- 30x30 G Bestaande betontegels, halfsteensverband, 30 x 30 x 6 cm, grijs
- 30x30 G Bestaande betontegels, halfsteensverband, 30 x 30 x 8 cm, grijs
- KF G Bestaande BSS, keperverband, KF, grijs
- KF RD Bestaande BSS, keperverband, KF, rood
- KF ZW Bestaande BSS, ellebogverband, KF, zwart
- KF GL Bestaande BSS, halfsteensverband, KF, geel
- KF RD Bestaande SBS, keperverband, KF, rood genuanceerd
- DF RD Bestaande SBS, keperverband, DF, RD
- DF GL Bestaande SBS, halfsteensverband, DF, geel
- WF RD Bestaande SBS, keperverband, WF, rood
- Bestaande boom
- Bestaande heesters
- Bestaand gazon
- Bestaande HWA/ DWA inspectieput met putrand
- Bestaande trefhorkuik
- Bestaande straatkolk
- Bestaande straatpot water
- Bestaande brandkraan
- Bestaande peilbuis
- Bestaande trafokast
- Bestaande afvalbak
- Bestaande anti-parkeerbol
- Bestaande kunststof paal
- Bestaande lichtmast met uitleuder
- Bestaande rioolkast
- Nieuwe verbandscheiding
- Nieuwe materiaalscheiding
- Nieuwe cultuurscheiding
- Nieuwe fundering menggranulaat 0/31.5 mm
- Aanleggrens
- -0.11 Nieuwe hoogtes
- OpU Aanbrengen opsluitbanden 6 x 20 cm, standaard grijs
- OpU Aanbrengen opsluitbanden 8 x 20 cm, standaard grijs (langs uitstapstrook)
- OpTB Aanbrengen opsluitbanden 10 x 20 cm, standaard grijs
- OpT Aanbrengen opsluitbanden 15 x 25 cm, standaard grijs
- OpTL-LB Aanbrengen opsluitbanden 15 x 40 cm, standaard grijs
- OpTB Aanbrengen trefhorbanden 13/15 x 25 cm, standaard grijs
- VB Aanbrengen verlooopband 13/15 x 25 cm naar 15 x 25 cm, standaard grijs
- VB Aanbrengen verlooopband 13/15 x 25 cm naar 18 x 12 cm, standaard grijs
- Aanbrengen inritpersenband, standaard grijs
- Aanbrengen inritblokken 45 x 16 x 50 cm, standaard grijs
- Aanbrengen inritblokken 75 x 18 x 50 cm, standaard grijs
- Aanbrengen sinusdrempel BSS, KF, wf-zwart
- ZW Aanbrengen zwart asfalt, rijweg Chrysanthstraat
- RD Aanbrengen zwart asfalt met rode coating fietsstrook, Chrysanthstraat
- 30x30 G Aanbrengen betontegels 30 x 30 x 6 cm, halfsteensverband, standaard grijs, voetpad
- 30x30 G Aanbrengen betontegels 30 x 30 x 8 cm, stroomverband, standaard grijs, uitstapstrook
- 30x30 G Aanbrengen betontegels 30 x 30 x 8 cm, halfsteensverband, standaard grijs, voetpad overrijdbaar
- KF G-M Aanbrengen BSS, keperverband grijs, rijweg Astersstraat
- KF G Aanbrengen BSS, halfsteensverband, grijs, minderwaldse spritten
- KF G Aanbrengen BSS, ellebogverband, KF, grijs, Chrysanthraat x Leliestraat
- KF RV Aanbrengen SBS, KF, halfsteensverband, Ravenna KK80 A4-12
- KF RV Aanbrengen SBS KF, keperverband, Ravenna KK80 A4-12
- KF RD-GL Aanbrengen SBS KF keperverband, roodgeel genuanceerd, hergebruik
- DF RD-GL Aanbrengen SBS DF, ellebogverband, roodgeel genuanceerd, hergebruik
- WF RD-ZW Aanbrengen BSS WF, keperverband, rood-zwart genuanceerd, hergebruik
- Aanbrengen vlakke grasbetontegels 40 x 40 x 10 cm, grijs
- SBS DF RD-GL Aanbrengen SBS DF, halsteensverband in midgeel (7 strekken) roodgeel genuanceerd, hergebruik
- Aanbrengen thermoplast markering 1-1 10 cm breed
- Aanbrengen straatkolk G-line Classic STR 9131/85 EB1 230 met ES-vergrendeling
- Aanbrengen trotterkolk G-line Max TRK-4.111/90 met ES-vergrendeling
- Aanbrengen lichtmast paalhop 4 meter: FRIZA 5119 Schréder
- Aanbrengen kunststof diamantkoppaal
- Aanbrengen afvalbak, hergebruik
- Aanbrengen verkeersbordpaal incl. bebording, hergebruik
- Aanbrengen fegal 'opstelplaats ralcontainers'
- Aanbrengen kunstwerk
- Aanbrengen boom, grootte en soortkeuze zie beplantingsplan
- Aanbrengen heesters, soortkeuze zie beplantingsplan
- Aanbrengen gazon met bollen, soortkeuze zie beplantingsplan
- Aanbrengen haag, soortkeuze zie beplantingsplan
- Aanbrengen wortelscherm

0 5 10 20

# Reconstructie LTN–straat

## Aanlegtekening

Gedeelte Narcisstraat

DEFINITIEF

| | | | | | | |
|---|---|---|---|---|---|---|
| getekend: [redacted] | par.: | datum: 31–03–2025 | schaal: 1:200 | formaat: A0 | blad 3 van 1 bladen | WOERDEN |
| gecontroleerd: [redacted] | par.: | datum: 31–03–2025 | tekeningnr.: 600.52–06–06–001.31 | | | |

Afdeling Realisatie en Beheer, Bleekmijlaan 14, Postbus 45, 3440 AA Woerden, T: 0348 428911, F: 0348 424108, I: www.woerden.nl

© copyright gemeente Woerden.