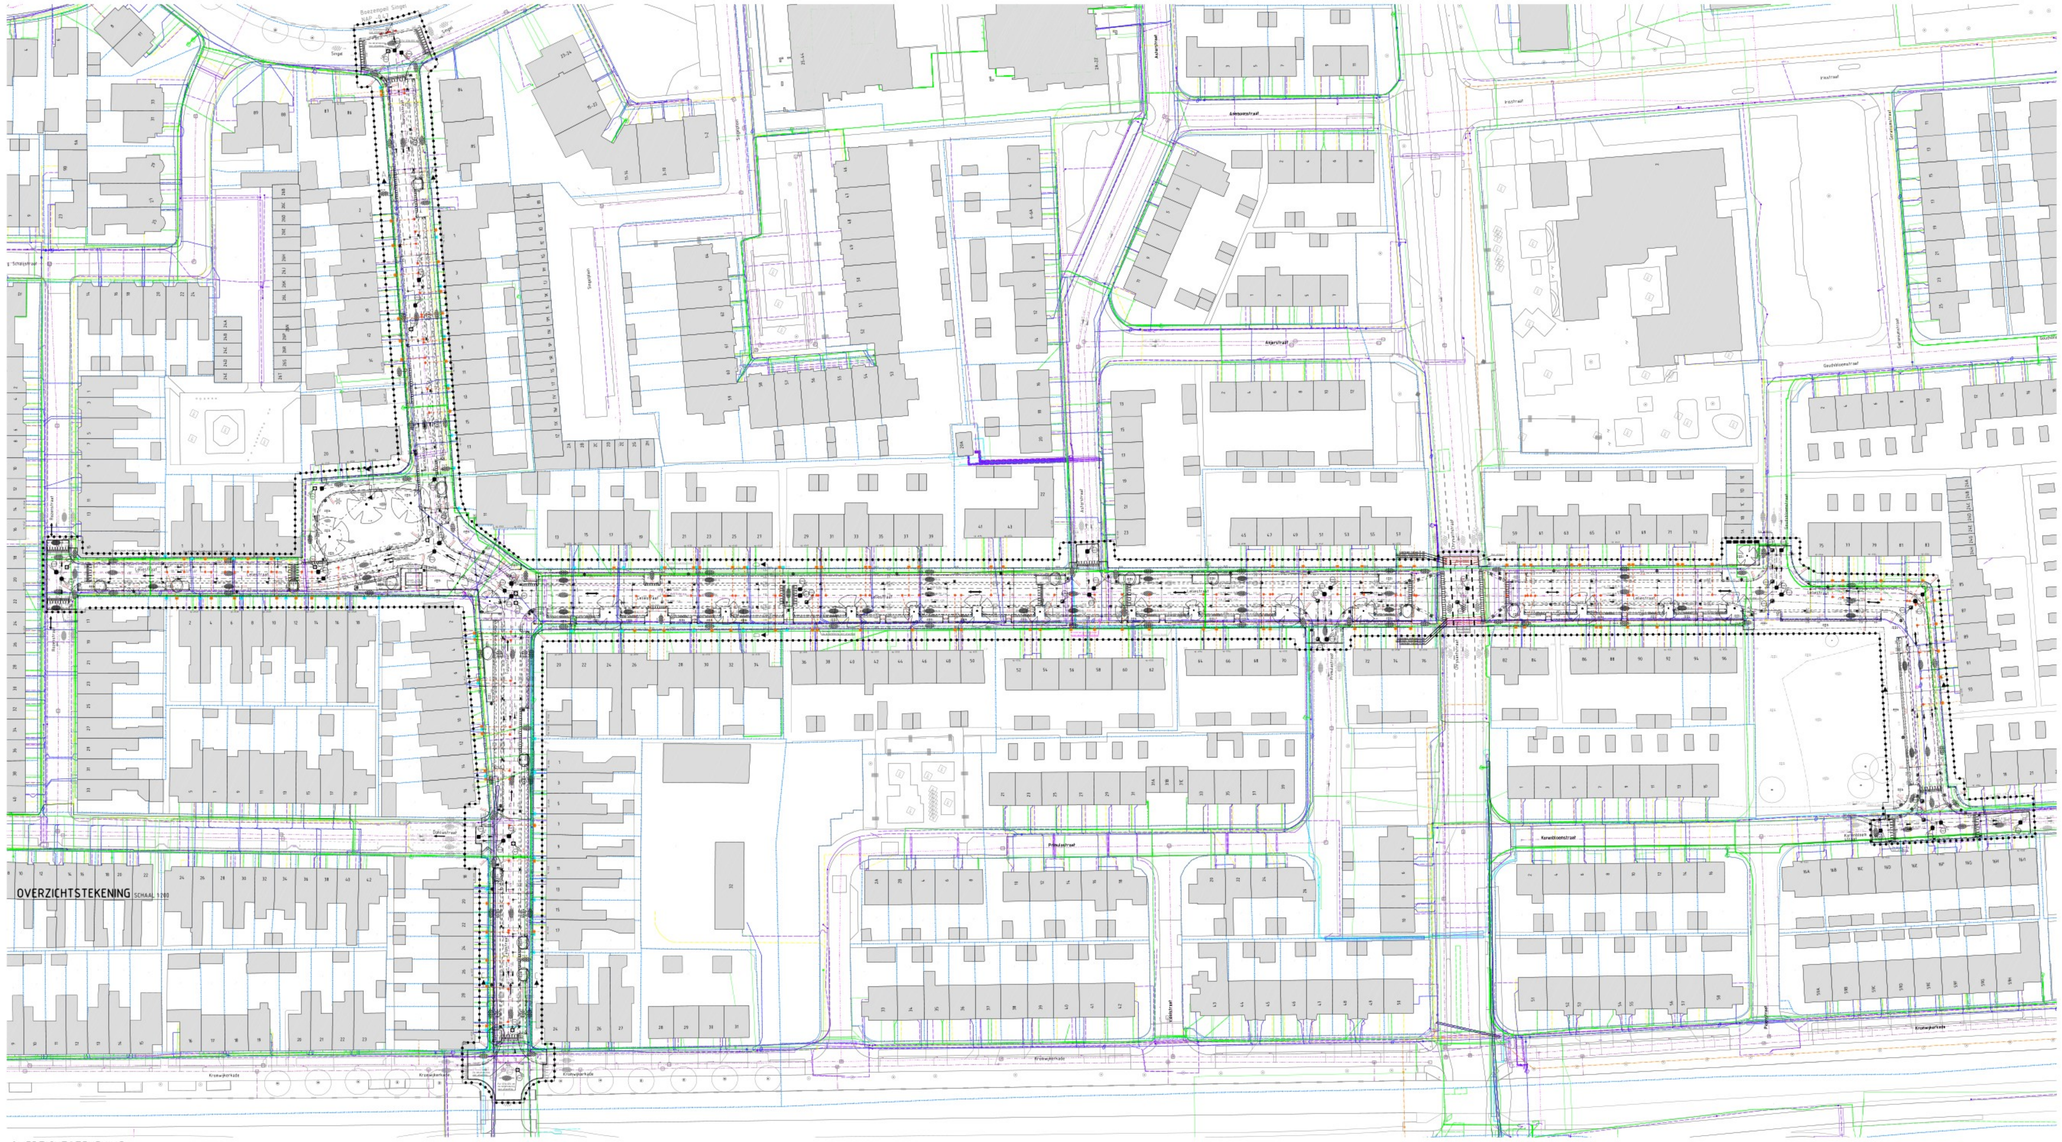

LEGENDA

- Werkgrens
- Bebouwing
- Kadastrale grens
- Pagina overgang
- Overgang binnen pagina
- vg =125 Vloerpeil woningen
- Bestaande hoogtes
- Bestaande inrichting
- Bestaande maheriaalscheiding
- Bestaande cultuurscheiding
- Ok/Ok Bestaande opslaitbanden 10 x 20 cm
- Ok/15 Bestaande trottoirbanden 13/15 x 25 cm
- Bestaande inritblokken 350 x 500 x 180 mm
- ZW Bestaande asfalt rijweg, zwart
- RO Bestaande asfalt fietsstroek, zwart asfalt rode coating
- 30x30 G Bestaande betontegels, halfsteensverband, 30 x 30 x 6 cm, grijs
- 30x30 G Bestaande betontegels, halfsteensverband, 30 x 30 x 8 cm, grijs
- KF GS Bestaande BSS, keperverband, KF, grijs
- KF RO Bestaande BSS, keperverband, KF, rood
- KF ZW Bestaande BSS, elleboogverband, KF, zwart
- KF GL Bestaande BSS, halfsteensverband, KF, geel
- KF RO Bestaande SBS, keperverband, KF, rood genuanceerd
- DF RO Bestaande SBS, keperverband, DF, RO
- DF GL Bestaande SBS, halfsteensverband, DF, geel
- WF RO Bestaande SBS, keperverband, WF, rood
- Bestaande boom
- Bestaande heesters
- Bestaand gazon
- Bestaande HWA/ DWA inspectieput met putrand
- Bestaande DWA leiding
- Bestaande HWA leiding
- Bestaande putnummer en hoogte DWA
- Bestaande huisaansluitingen (vuilwater) ter indicatie, zie bijlage
- Bestaande trottoirkolk
- Bestaande straatkolk
- Bestaande straatpot water
- Bestaande brandkraan
- Bestaande peilbuis
- Bestaande trafokast
- Bestaande afvalbak
- Bestaande anti-parkeerbol
- Bestaande kunststof paal
- Bestaande lichtmast met uithouder
- Bestaande roekkast
- Nieuwe verbandscheiding
- Nieuwe maheriaalscheiding
- Nieuwe cultuurscheiding
- Nieuwe fundering menggranulaat 0/31,5 mm
- Aanleggrens
- -0.11 Nieuwe hoogtes
- Ok/Ok Aanbrengen opslaitbanden 6 x 20 cm, standaard grijs
- Ok/Ok Aanbrengen opslaitbanden 8 x 20 cm, standaard grijs (langs uitstapstroek)
- Ok/Ok Aanbrengen opslaitbanden 10 x 20 cm, standaard grijs
- Ok/15 Aanbrengen opslaitbanden 15 x 25 cm, standaard grijs
- Ok/15-40 Aanbrengen opslaitbanden 15 x 40 cm, standaard grijs
- 13/15 Aanbrengen trottoirbanden 13/15 x 25 cm, standaard grijs
- 13/15 Aanbrengen verlosopband 13/15 x 25 cm naar 15 x 25 cm, standaard grijs
- 13/15 Aanbrengen verlosopband 13/15 x 25 cm naar 10 x 12 cm, standaard grijs
- Aanbrengen inritperonband, standaard grijs
- Aanbrengen inritblokken 45 x 16 x 50 cm, standaard grijs
- Aanbrengen inritblokken 75 x 18 x 50 cm, standaard grijs
- Aanbrengen sinusdrempel BSS, KF, wit-zwart
- ZW Aanbrengen zwart asfalt, rijweg Chrysanthstraat
- RO Aanbrengen zwart asfalt met rode coating fietsstroek, Chrysanthstraat
- 30x30 G Aanbrengen betontegels 30 x 30 x 6 cm, halfsteensverband, standaard grijs, voetpad
- 30x30 G Aanbrengen betontegels 30 x 30 x 8 cm, stroomverband, standaard grijs, uitstapstroek
- 30x30 G Aanbrengen betontegels 30 x 30 x 8 cm, halfsteensverband, standaard grijs, voetpad overrijdbaar
- Aanbrengen BSS, keperverband grijs, rijweg Astersstraat
- Aanbrengen BSS, halfsteensverband, grijs, minderwaliide opritten
- Aanbrengen BSS, elleboogverband, KF, grijs, Chrysanstraat x Leliestraat
- KF GRV Aanbrengen SBS, KF, halfsteensverband, Ravenna KK80 AL-12
- KF GRV Aanbrengen SBS KF, keperverband, Ravenna KK80 AL-12
- KF RO-GL Aanbrengen SBS KF keperverband, roodgeel genuanceerd, hergebruik
- DF RO-GL Aanbrengen SBS DF, elleboogverband, roodgeel genuanceerd, hergebruik
- WF RO-ZW Aanbrengen BSS WF, keperverband, rood-zwart genuanceerd, hergebruik
- Aanbrengen vlakke grasbetontegels 40 x 60 x 10 cm, grijs
- SBS DF RO-GL Aanbrengen SBS DF, halsteensverband in meigoet (3 strekken) roodgeel genuanceerd, hergebruik
- Aanbrengen thermoplast markering 1-1 10 cm breed
- Aanbrengen straatkolk Q-line Classic STR 9737/85 QB1 Z30 met ES-vergrendeling
- Aanbrengen trottoirkolk Q-line Max TRK-4717/90 met ES-vergrendeling
- Aanbrengen kolkaansluitingen
- Aanbrengen inlaat kolken
- Aanbrengen inlaat HWA huisaansluiting
- Aanbrengen inlaat riool huisaansluiting
- Aanbrengen HWA inspectieput
- Aanbrengen VWA inspectieput
- Aanbrengen drainage inspectieput
- Aanbrengen infiltratie inspectieput
- Aanbrengen erfscheidingsput infiltratie huisaansluiting met dubbele aansluiting voor 2 woningen
- Aanbrengen erfscheidingsput riool huisaansluiting met enkele aansluiting voor 1 woning
- Aanbrengen HWA leiding
- Aanbrengen VWA leiding
- Aanbrengen drainage leiding
- Aanbrengen infiltratie leiding
- Aanbrengen riool huisaansluitingsleiding
- HW03 Aanbrengen putnummer en hoogte HWA
- VW03 Aanbrengen putnummer en hoogte DWA
- WD03 Aanbrengen putnummer en hoogte drainage
- IT03 Aanbrengen putnummer en hoogte IT
- -1.50 PVC ø400 -1.50 Aanbrengen buis diameter en b.o.b. HWA
- -1.50 PVC ø400 -1.50 Aanbrengen buis diameter en b.o.b. DWA
- -1.25 PVC ø160 -1.25 Aanbrengen buis diameter en b.o.b. drainage
- -1.25 PVC ø160 -1.25 Aanbrengen buisdiameter en b.o.b. infiltratie
- Aanbrengen lichtmast paaltop 4 meter FRIZA 5119 Schréder
- Aanbrengen kunststof diamantkoppaal
- Aanbrengen afvalbak, hergebruik
- Aanbrengen verkeersbordpaal incl. bebording, hergebruik
- Aanbrengen tegel 'opstelplaats roicontainers'
- Aanbrengen kunstwerk
- Aanbrengen boom, grootte en soortkeuze zie beplantingsplan
- Aanbrengen heesters, soortkeuze zie beplantingsplan
- Aanbrengen gazon met bollen, soortkeuze zie beplantingsplan
- Aanbrengen haag, soortkeuze zie beplantingsplan
- Aanbrengen wortelscherm

KLIC LEGENDA

- Kabel openbare verlichting
- Datakabels (KPN, Ziggo, etc.)
- Glasvezelkabels
- Elektra - laagspanning
- Elektra - middenspanning
- Gas - lage druk
- Gas - hoge druk
- Waterleiding
- Riolering

Reconstructie LTN–straat

Aanlegtekening inclusief KLIC

Gehele projectgebied

DEFINITIEF

getekend: [redacted]	por.:	datum: 31–03–2025	schaal: 1:500	formaat: A0	blad 1 van 1 bladen
gecontroleerd: [redacted]	por.:	datum: 31–03–2025	tekeningnr.: 600.52–06–06–001.34		WOERDEN

Afdeling Realisatie en Beheer, Blekerijpoort 14, Postbus 45, 3440 AA Woerden, T: 0348 428911, F: 0348 424108, I: www.woerden.nl

©copyright gemeente Woerden.