

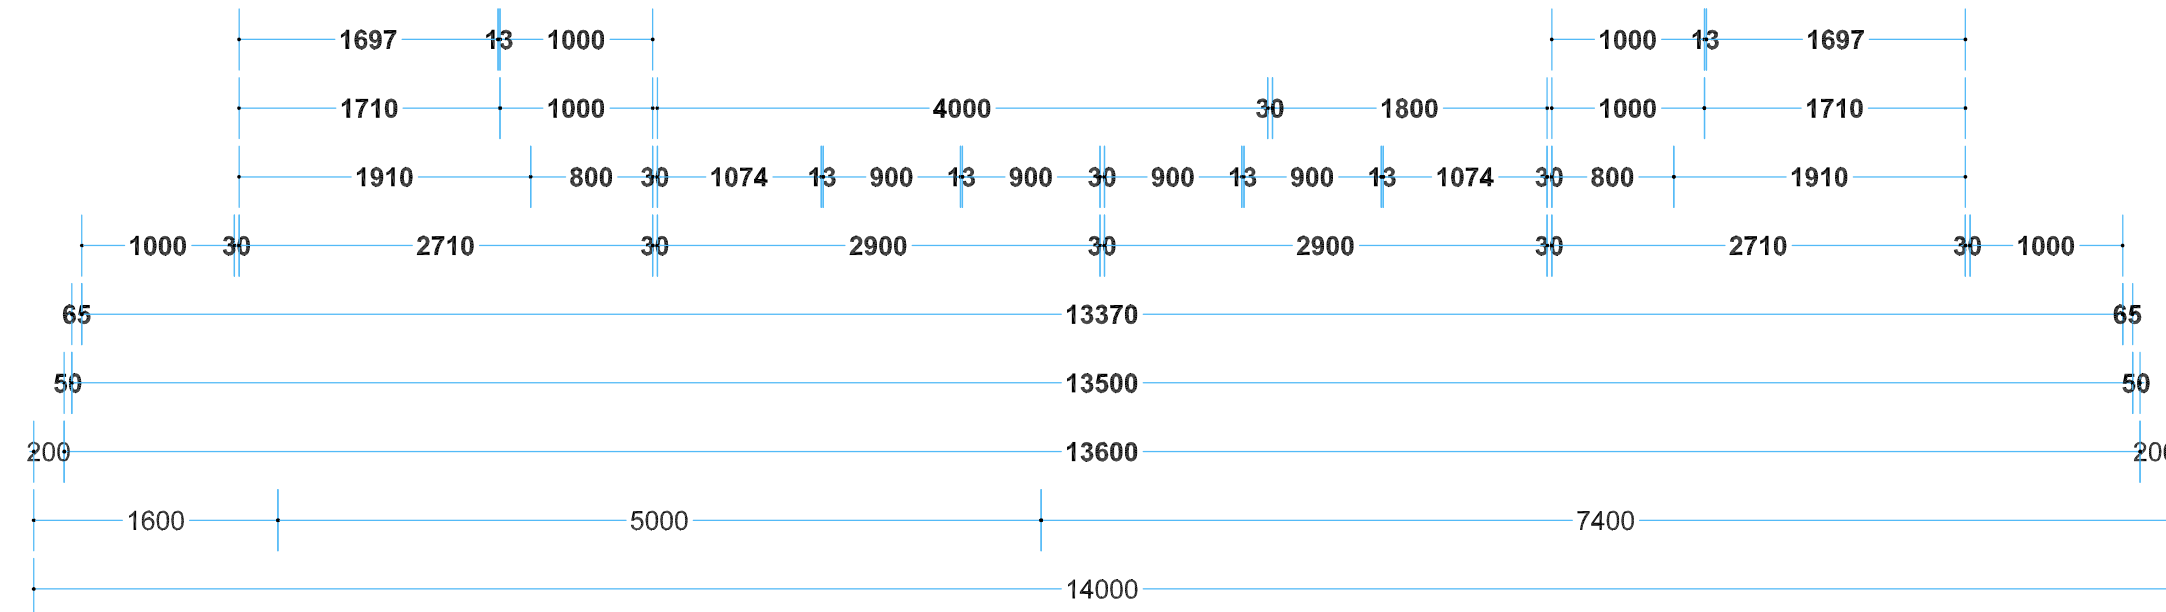


* AANZICHTEN *

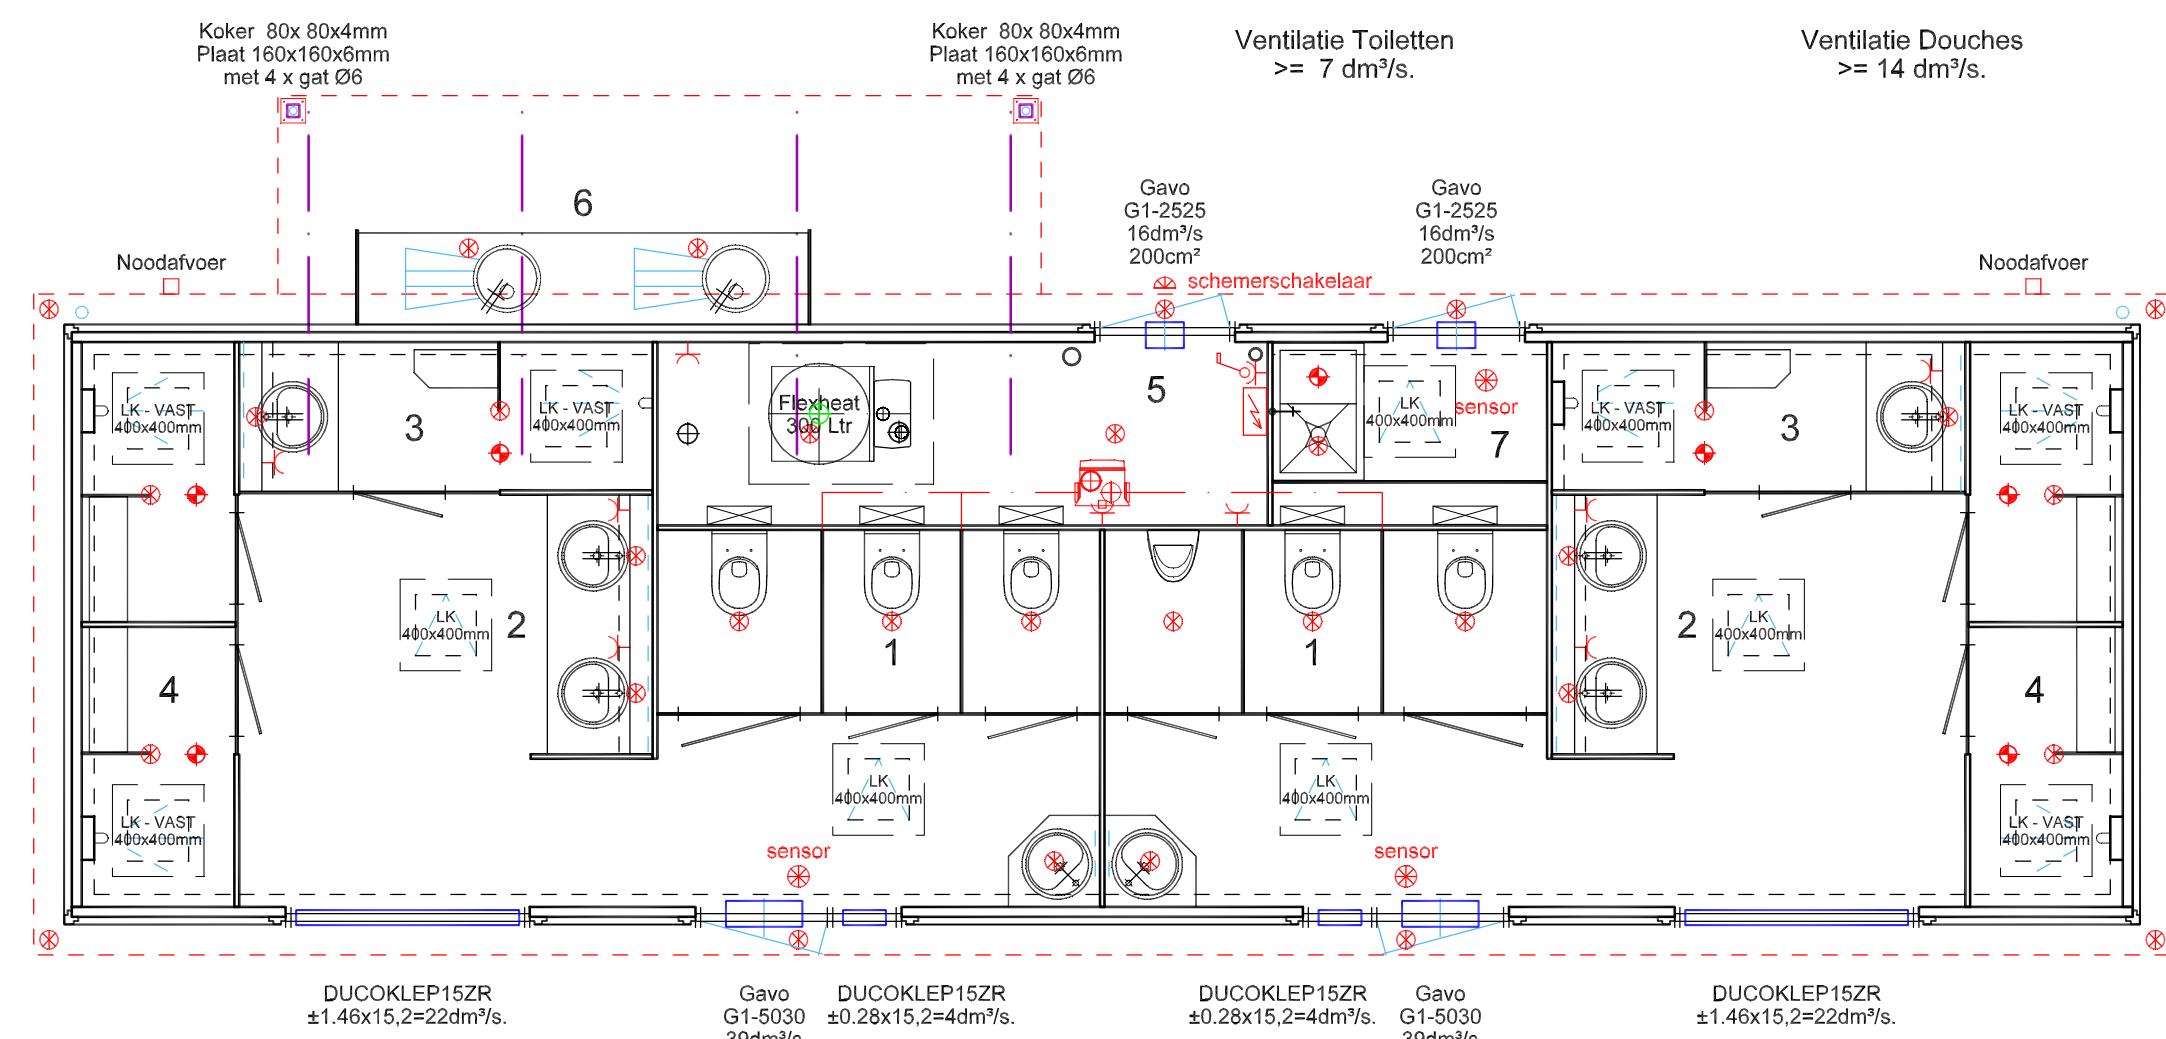

* PLATTEGROND *

1:50

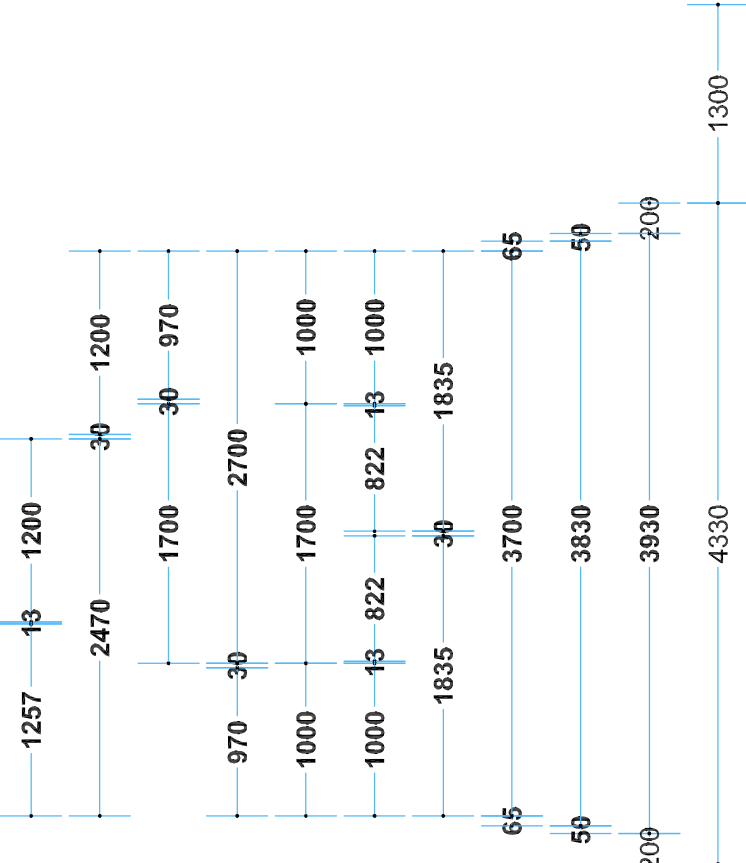


LED-Panel Down Light BW

Ventilatie SANITAIRRUIMTE Dames



3 x 7 dm²/s = 21 dm²/s
3 x 14 dm²/s = 42 dm²/s
Totaal = 63 dm²/s
1 x 39 dm²/s = 39 dm²/s (Rooster)
1 x 22 dm²/s = 22 dm²/s (Rooster)
1 x 4 dm²/s = 4 dm²/s (Rooster)
Totaal = 65 dm²/s
65 dm²/s >= 63 dm²/s

Ventilatie SANITAIRRUIMTE Heren

3 x 7 dm²/s = 21 dm²/s
3 x 14 dm²/s = 42 dm²/s
Totaal = 63 dm²/s
1 x 39 dm²/s = 39 dm²/s (Rooster)
1 x 22 dm²/s = 22 dm²/s (Rooster)
1 x 4 dm²/s = 4 dm²/s (Rooster)
Totaal = 65 dm²/s
65 dm²/s >= 63 dm²/s

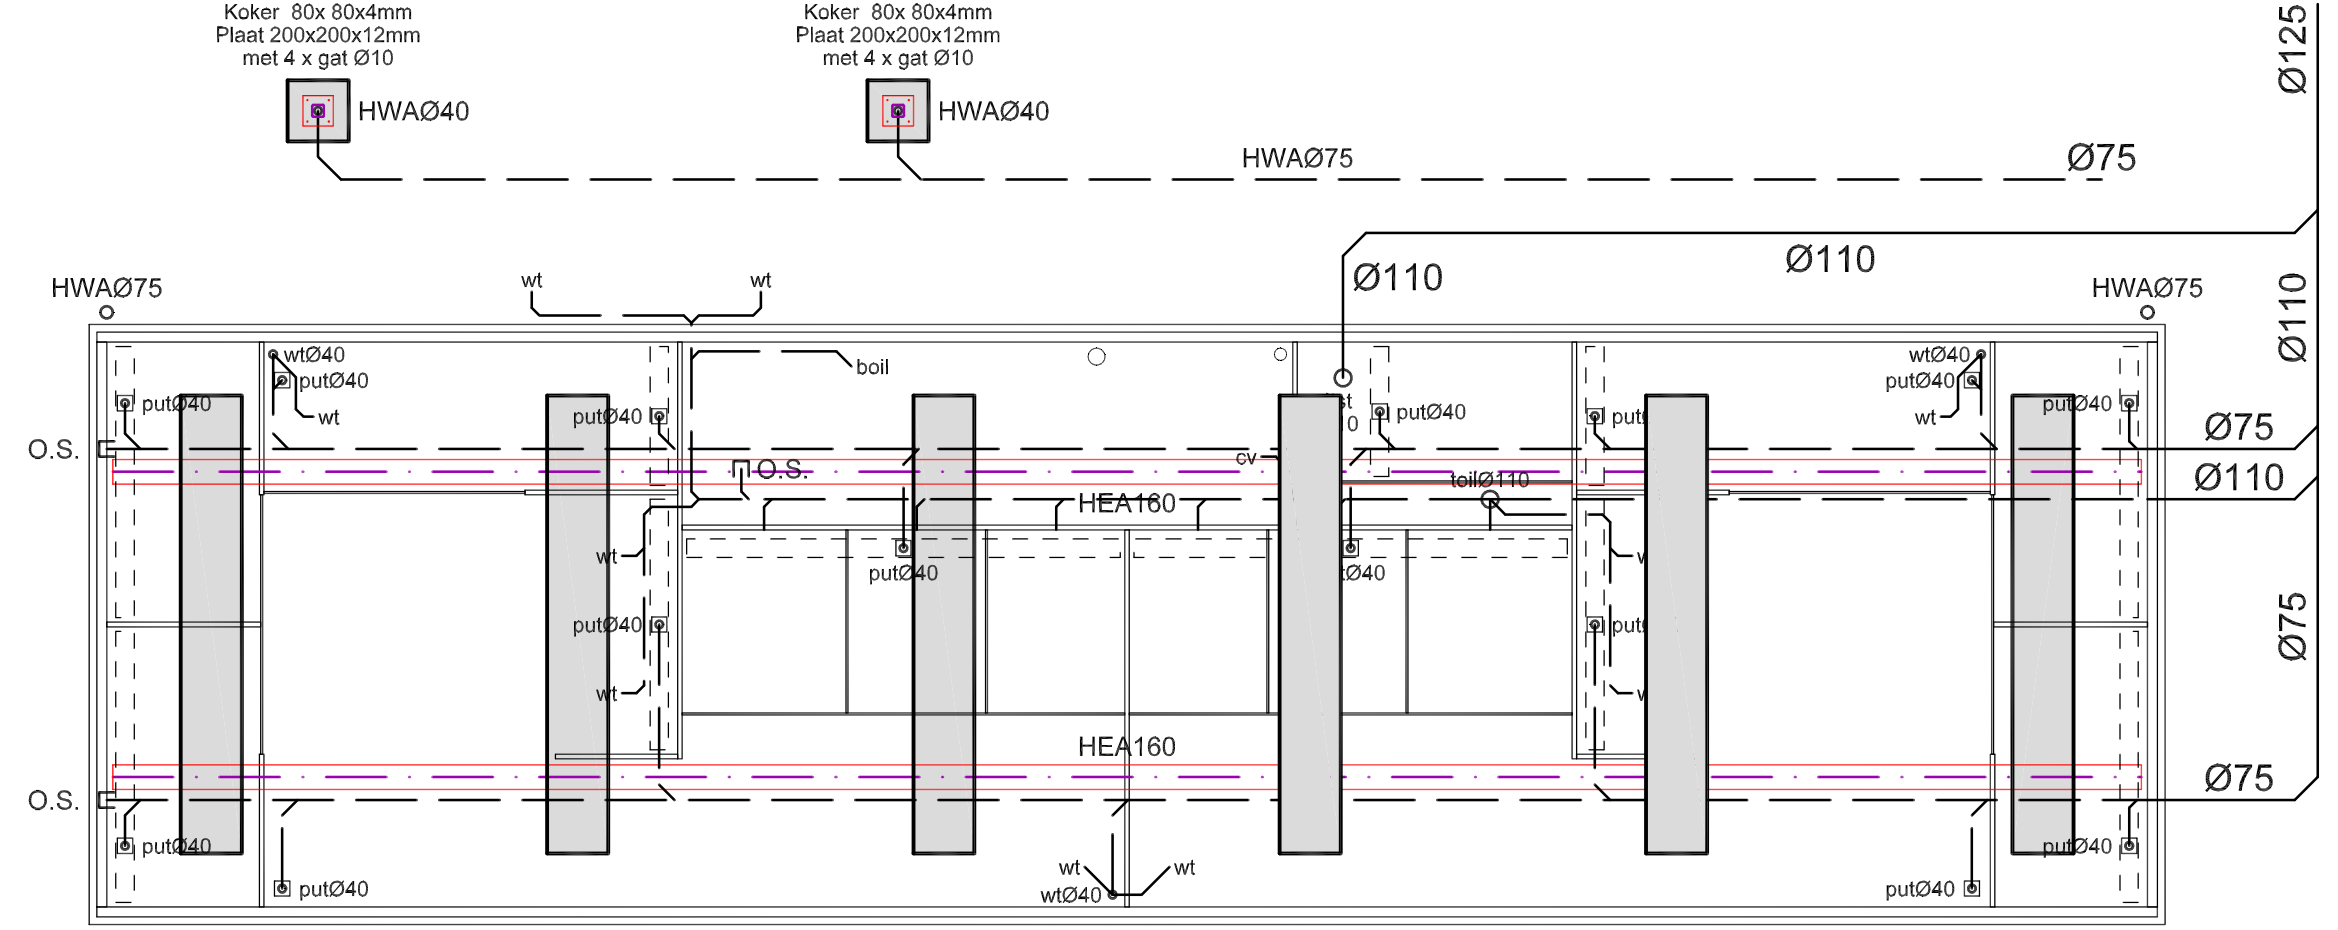

RIOLERING AANSluiten
OP BESTAAND RIOL.

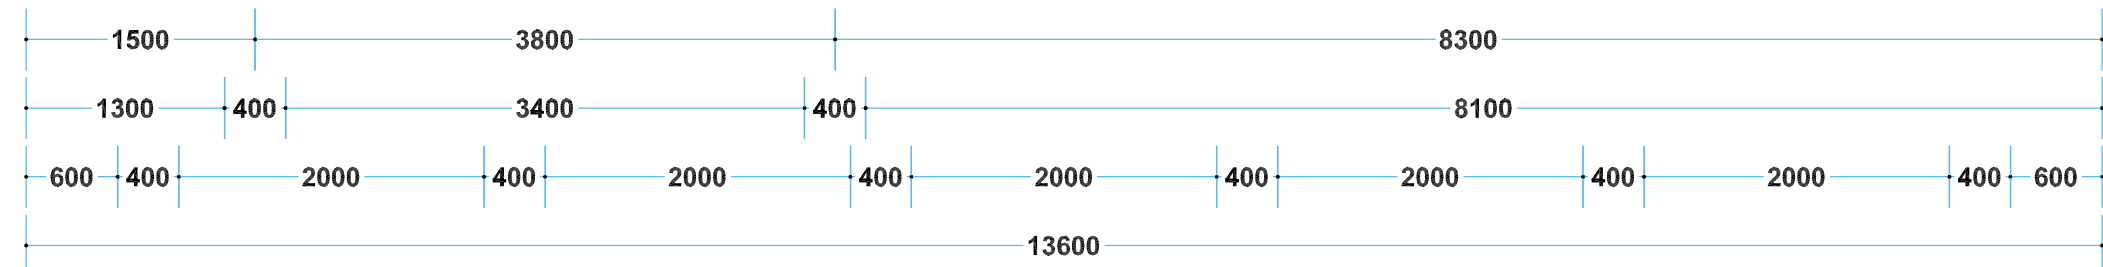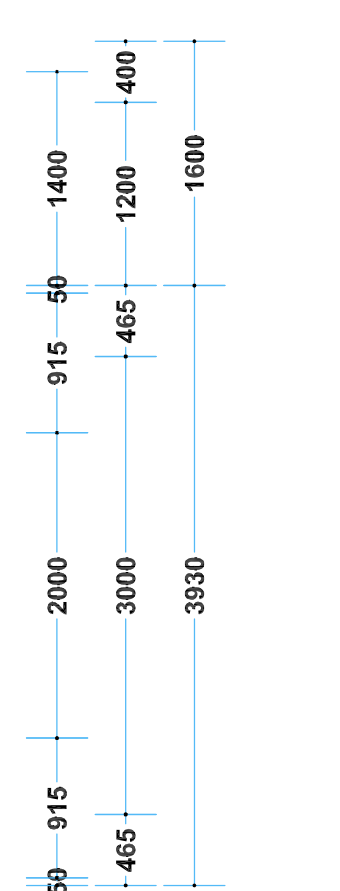


* FUNDERING/RIOLERING *

1:50

HWA-AFVOEREN OP
OPPERVLAKTEWATER.

O.S. = ONTSTOPPINGSTUK
HWA = HEMELWATERAFVOER.

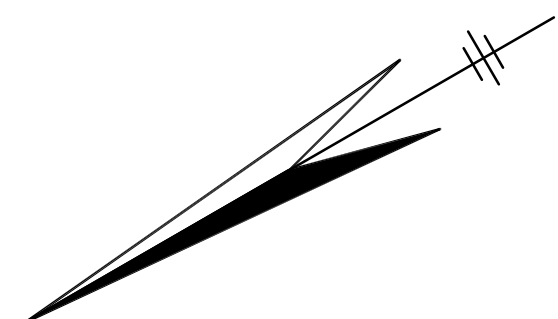

* RENVOOI *

- TOILETTEN/URINOIR
- WASRUIMTES
- DOUCHE-/WASCABINES
- DOUCHECABINES
- TECHNISCHE RUIMTE
- VAATWASPLAATSEN
- UITSTORT PORTABLE TOILET

* Technische Omschrijving *

Uitvoering : Unit met onderslag HEA160.
Kokers 90 x 50 x 4 mm hoh 350 mm.
Dak : UNIDEK 70 mm - Boeien 420 mm.
- Verhoogde Dakliggers.
- E.P.D.M. Dakbedekking.
Inw. Vloermaat : 13370 x 3700 mm.
Inw. Hoogte : 2450 mm.

Kleurstelling : Wanden Modiwoud ; NATUURLIJK VERGRIJSD
Boeien Poly. ; RAL 7044 (ZIJDEGRUIS)
Kokers Staal ; RAL 7044 (ZIJDEGRUIS)
Kozijnen Alu. ; RAL 7044 (ZIJDEGRUIS)
Panelen Poly. ; RAL 7044 (ZIJDEGRUIS)
Deur Poly. ; RAL 7044 (ZIJDEGRUIS)

Warm Water : ReHeat Hestwatersystemen.
Flexheat Duovast RVS Boiler, 300 Ltr.
Solar Pakket (Heatpipes) 2.24, 2 x 24 Buizen.

Elektra : Conform NEN 1010.

Gas-Installatie : Conform NEN 1078 of NEN 3324.

Riolering : Conform NEN 3215 en NEN 3216.

Mech. Ventilatie : Douches en Toiletten.

Afzuigunit ±375 M³/H.

Mechanische Ventilatie Ø100 - 75 M³/H.


Natuurlijke Ventilatie Ø125, doorlaat ±120 cm².

T.R. : Beluchting en Ontluchting volgens GAVO/NEN 1087.


Lichtkoepels (Spindel) - 400 x 400 mm.

Lichtkoepels (Vast) - 400 x 400 mm.


GEbruIKSOppervlAK : 49 M²
BRUTO OppervlAK : 52 M²
BRUTO INHOUD : 145 M³

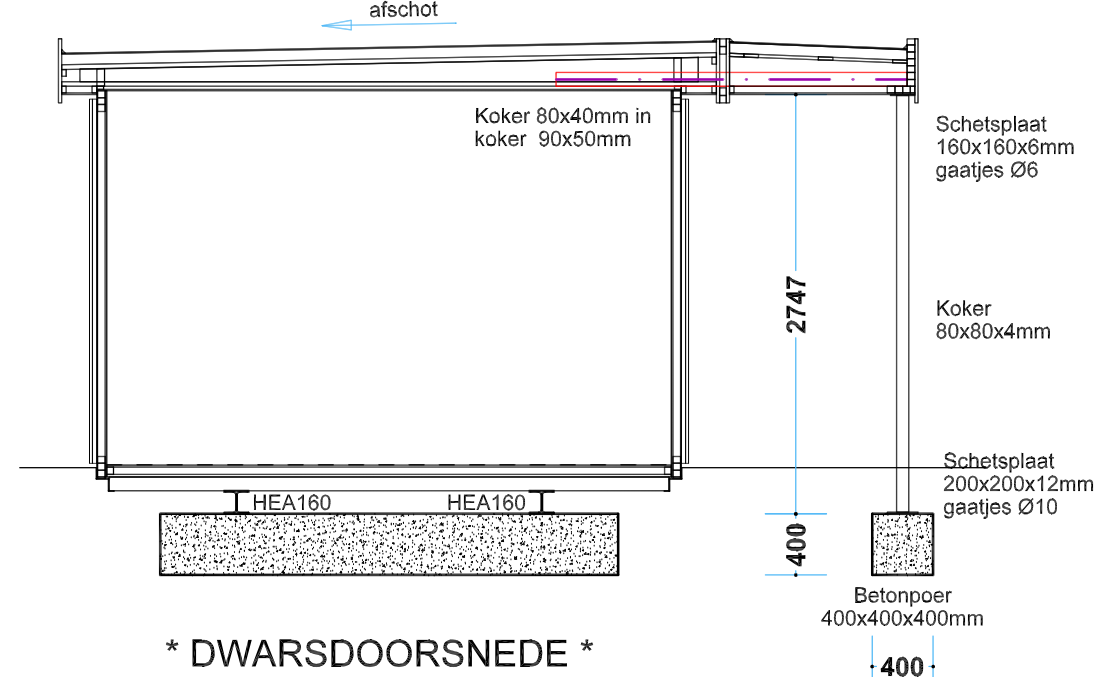

* DWARSDOORSNEDE *

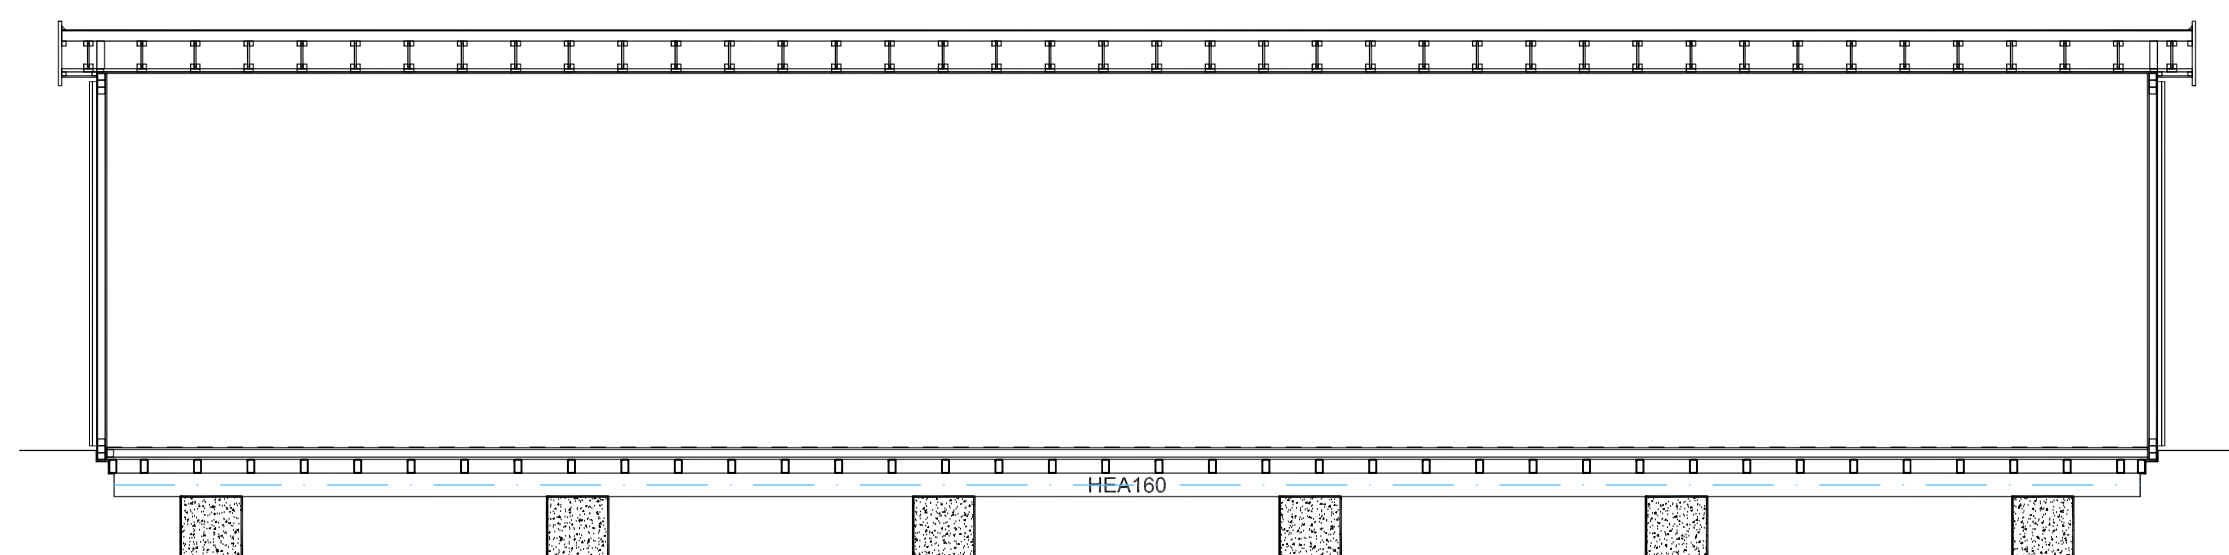

* LENGTEDOORSNEDE *

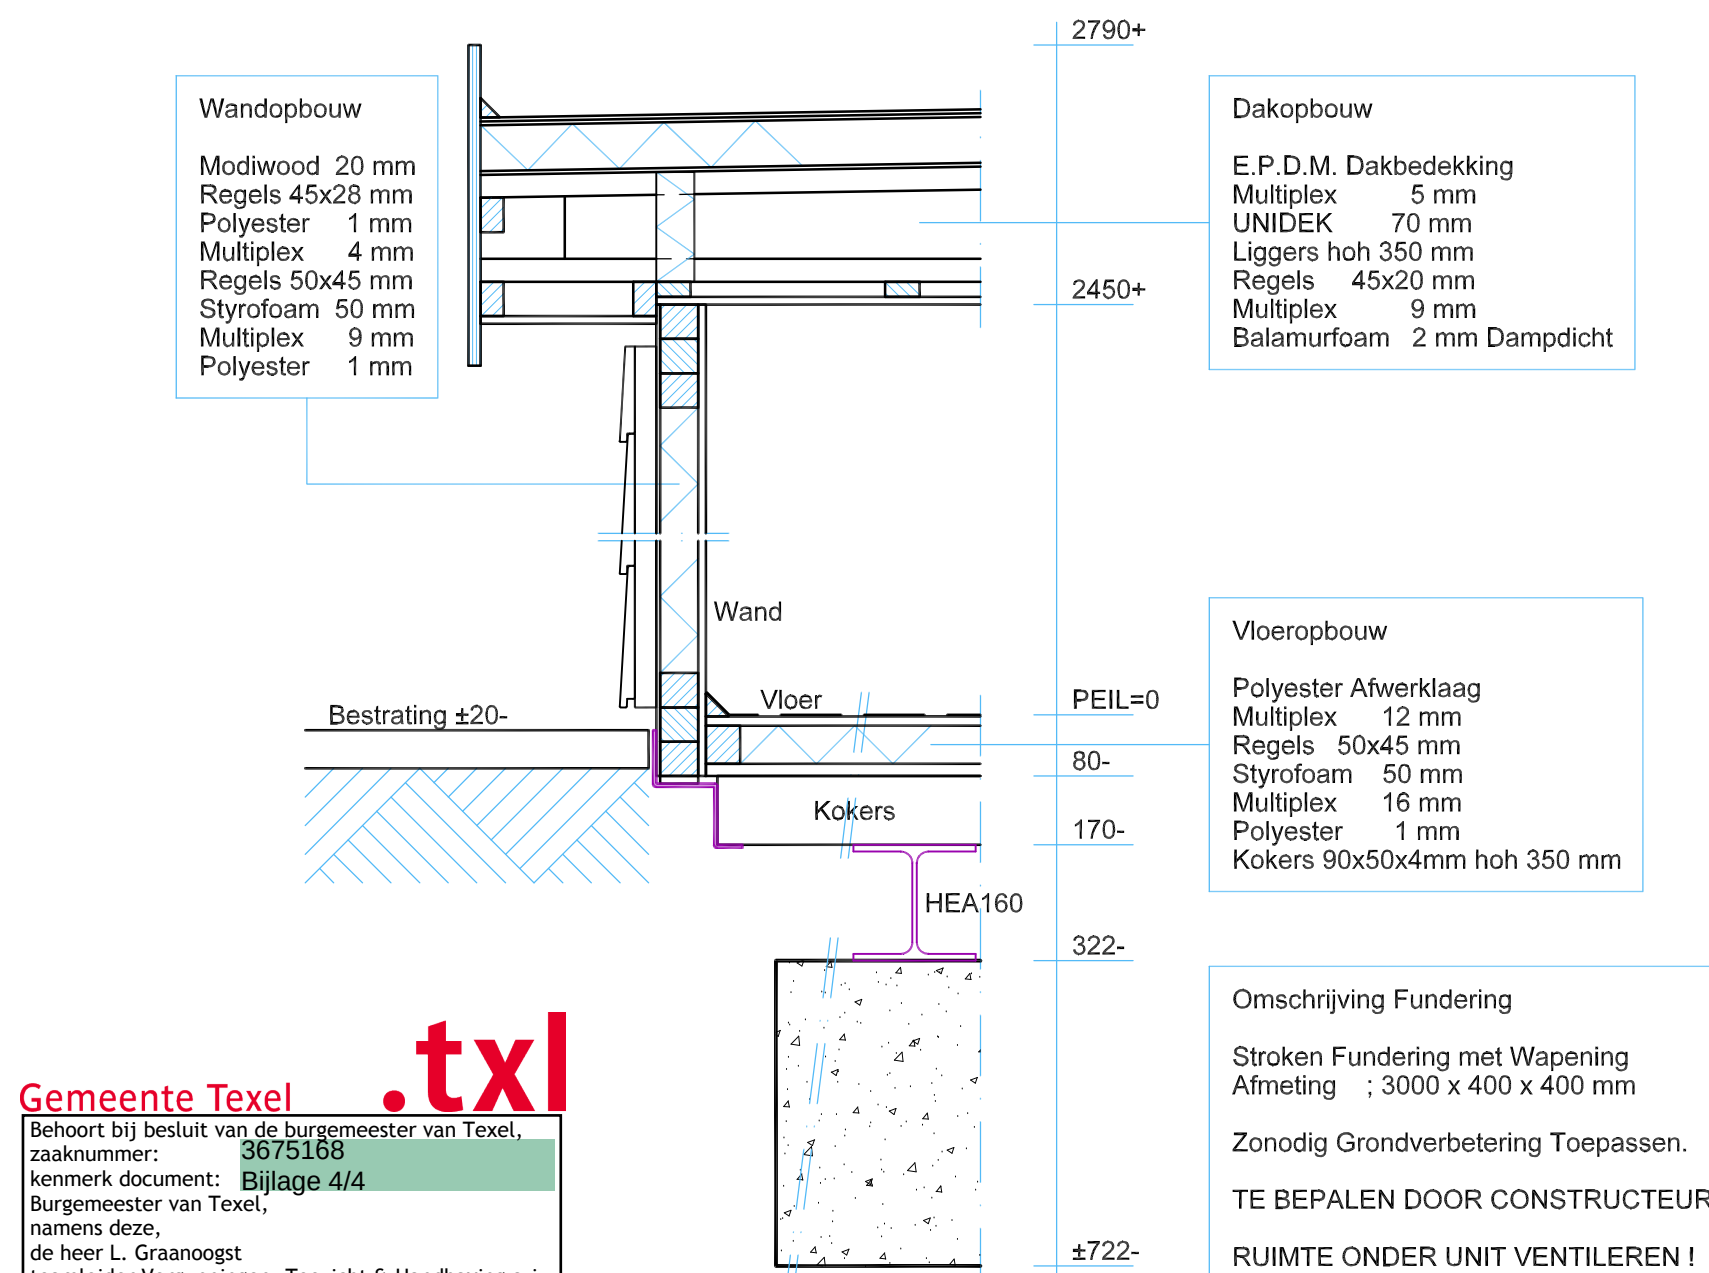

* DETAIL *

1:10



Sanitair-Unit

Aanvraag Omgevingsvergunning voor het
plaatsen van een Sanitair-Unit op
Camping Kogerstrand, Badweg 33
1796 AA De Koog - Texel.

Van Keulen Mobielbouw Nijverdij B.V. Tel. 0548-612693
7440 AB Nijverdij - Postbus 86. Fax. 0548-610235

get.	H.J. Zellers
schaal	1:50
detail	1:10
reg. nr.	11041
chassis	
datum	27-11-2024
gew.	

Texel OKgerstrand11041-Ba