




Plattegrond wapening vloer

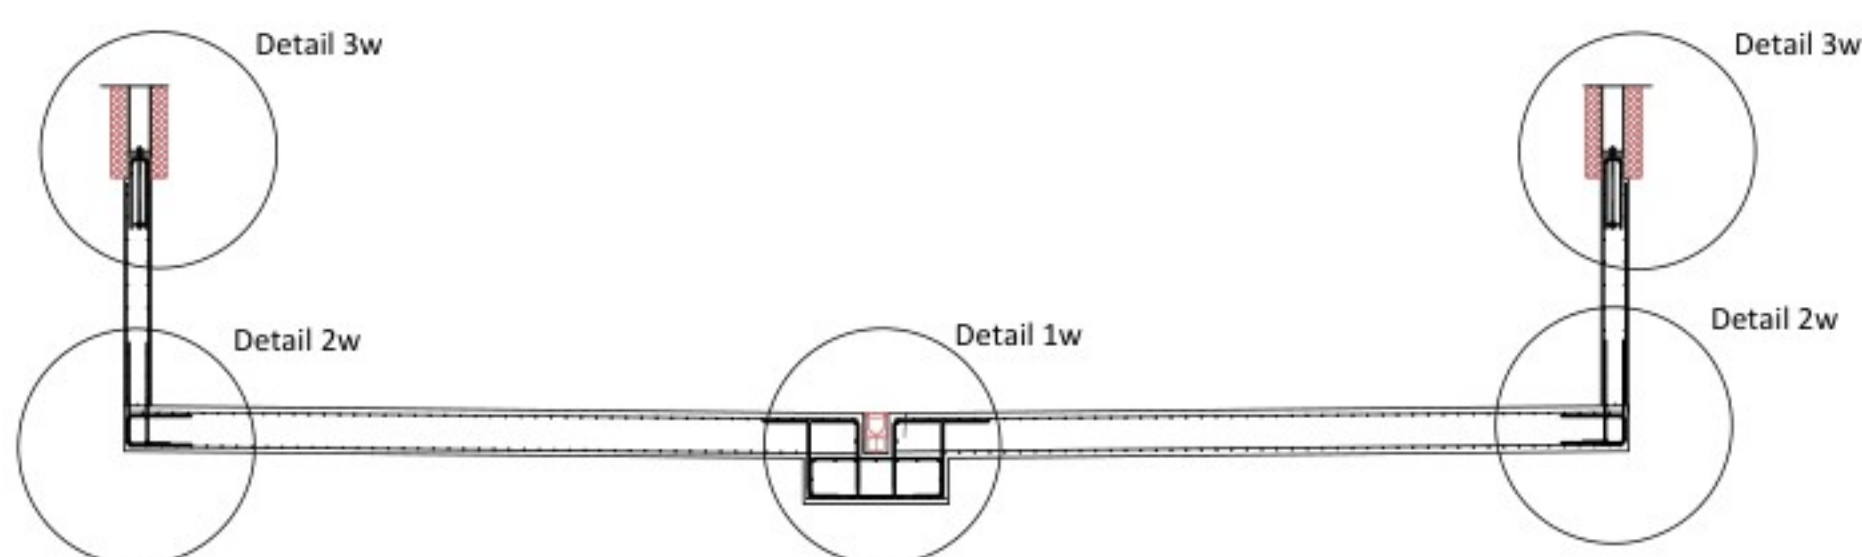


Doorsnede Aw-Aw

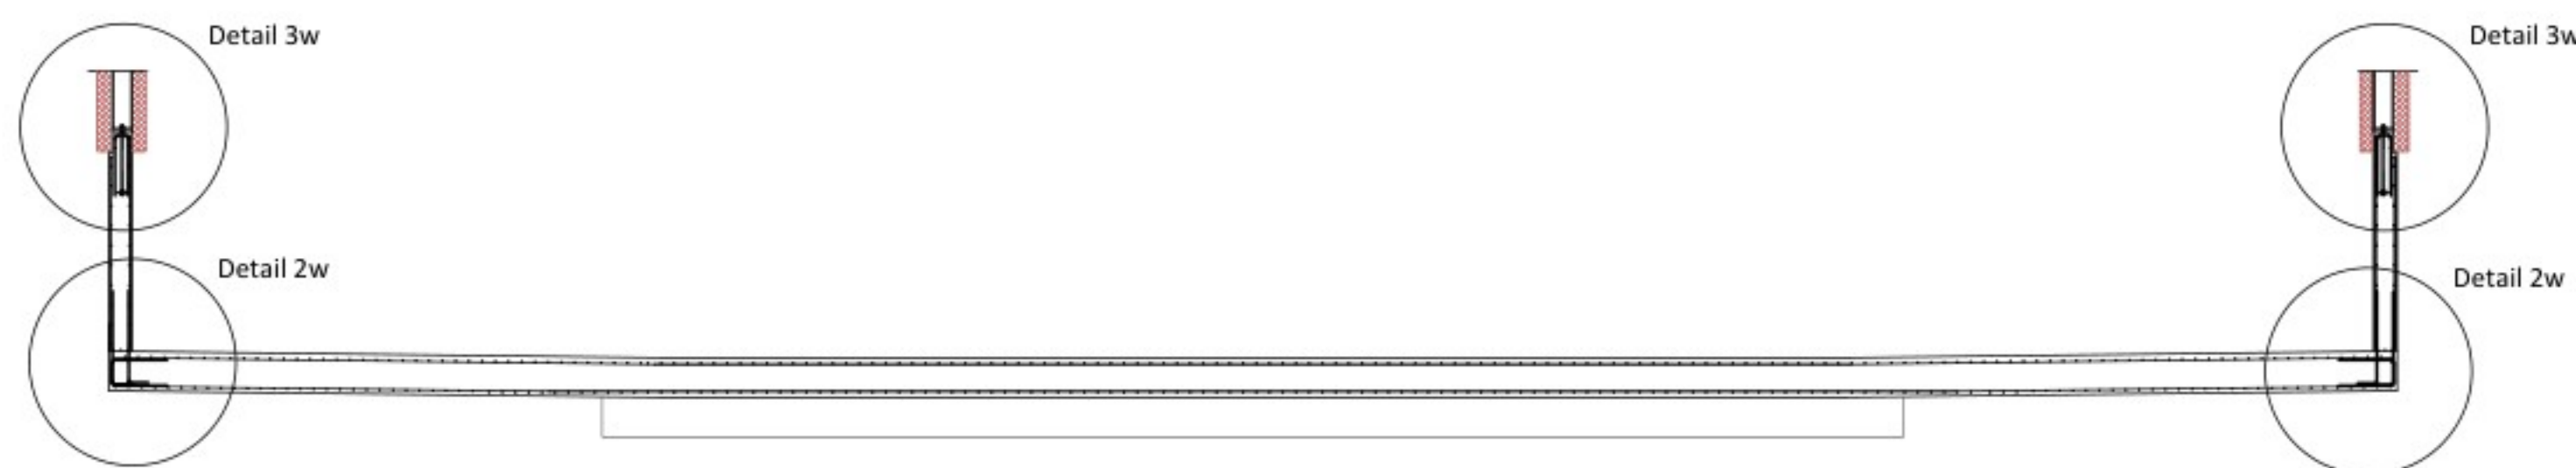


Doorsnede Bw-Bw

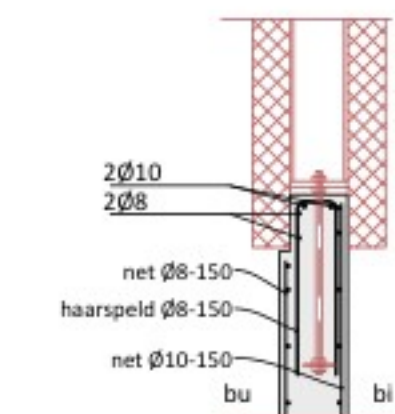


Detail 3w

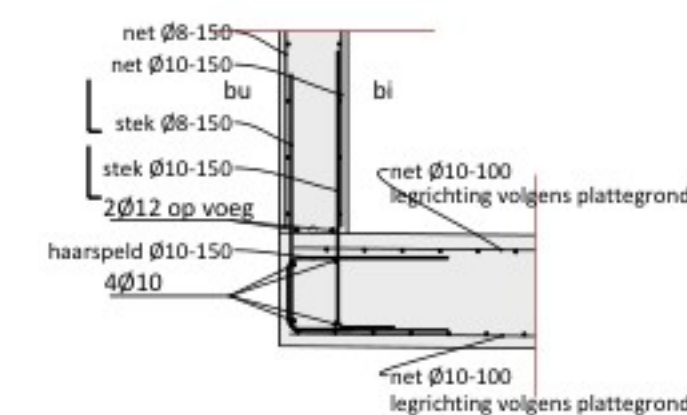

Detail 2w

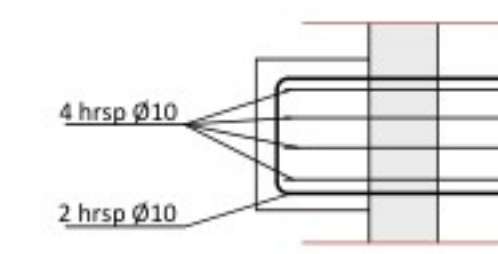


Detail 4w (bovenaanzicht)
overige wapening volgens detail 2w

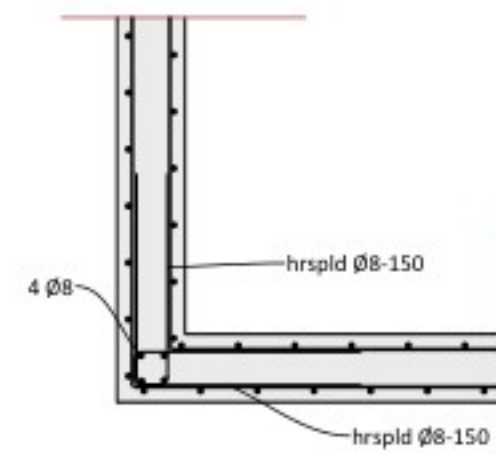

Detail 5w: Principe hoekaansluiting wanden
horizontale doorsnede



Detail 4w (tbv oplegging kolom trap)
overige wapening volgens detail 2w

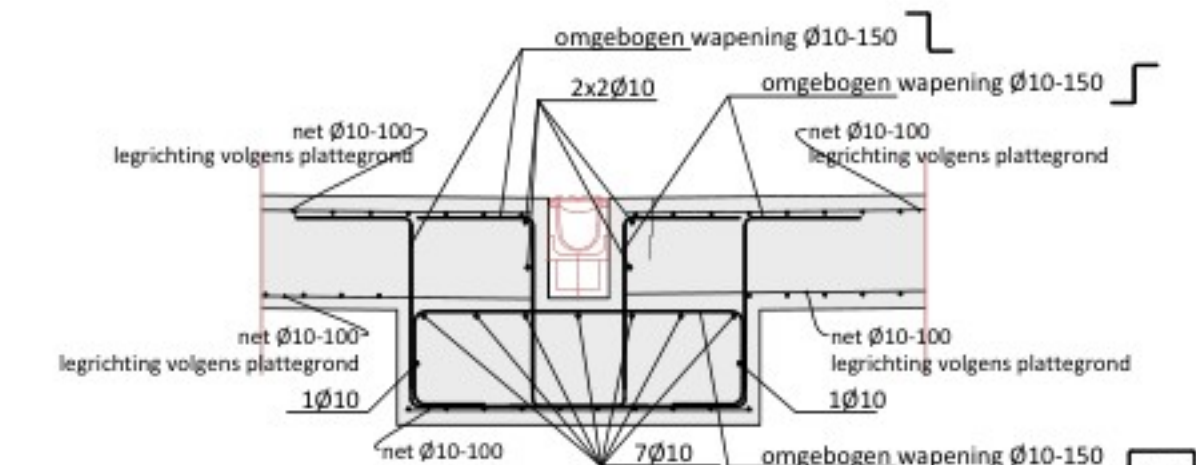

Detail 1w

Laslengtes

Voor kwaliteit C30/37

	Onderstaven	Bovenstaven Betondikte < 250	Bovenstaven Betondikte > 250
Ø6	220	220	310
Ø8	290	290	410
Ø10	360	360	520
Ø12	430	430	620
Ø16	580	580	820
Ø20	720	720	1025
Ø25	900	900	1280
Ø32	1150	1150	1635

Voor kwaliteit C20/25: 1,30 x tabelwaarde
Voor kwaliteit C25/30: 1,15 x tabelwaarde

zie voor maatvoering beton tekening W02

Dekking, Betonkwaliteit en Milieuklassen

Constructiedeel	Dekking			NEN-EN 1992	
	Boven	Onder	Zijkanten	Sterkte klasse	Milieu klasse(n)
betonvloer 300 mm dik vloestofdicht conform regelgeving CUR65	40	35	35	C30/37	boven XA2/XD3/onder XC4
betonwand 180 mm dik vloestofdicht conform regelgeving CUR65	30	30	30	C30/37	in bak XA2/XD3/buiten XC4

Algemeen beton en wapening

- Staalkwaliteit wapening : FEB 500
- Voor sparringen zie ook bouwkundige en installatietekeningen
- Sparringen voorleggen aan hoofdconstructeur
- Weggeknpte wapening t.b.v. sparringen aan weerszijden van de sparring (met voldoende laslengte) bijleggen
- In te storten onderdelen o.a. : Ankers, ankerrails, stekken, en stekkenbakken volgens leverancier staalconstructie/prefab Mantelbuizen en leidingen volgens installateur
- Werkvloeren toepassen bij op zand gestorte betonconstructies

Aanduiding wapening

- bovenste laag
- 2e laag van boven
- 2e laag van onder
- onderste laag
- b = bovenwapening
- o = onderwapening
- f = flankwapening
- bgls = beugels

Werkvloeren

- Optie A: werkvloer C12/15
- Optie B: werkvloer mee gestort met constructie
- Optie C: Drukvast EPS folie

Project	Fundering tanks Wenau Heerenveen	Datum	15-08-2022
Opdrachtgever	Mokobouw	Wijzigingsdatum	
Onderdeel	tankput wapening	Getekend	J
Schellinga Constructie Advies	Tulpstraat 12 8471 KL Wolvega 06-37280781 info@sca-wolvega.nl	Formaat, Schaal	A1 1:50
		Werk-nr	2022101
		Tekening-nr	W03

Toelichting grondslagen

In dit document kunt u secties vinden die onleesbaar zijn gemaakt. Deze informatie is achterwege gelaten op basis van de Wet open overheid (Woo). De letter die hierbij is vermeld correspondeert met de bijbehorende grondslag in onderstaand overzicht.

J Art. 5.1 lid 2 sub e

Het belang van de openbaarmaking van deze informatie weegt niet op tegen het belang van de eerbiediging van de persoonlijke levenssfeer van betrokkenen