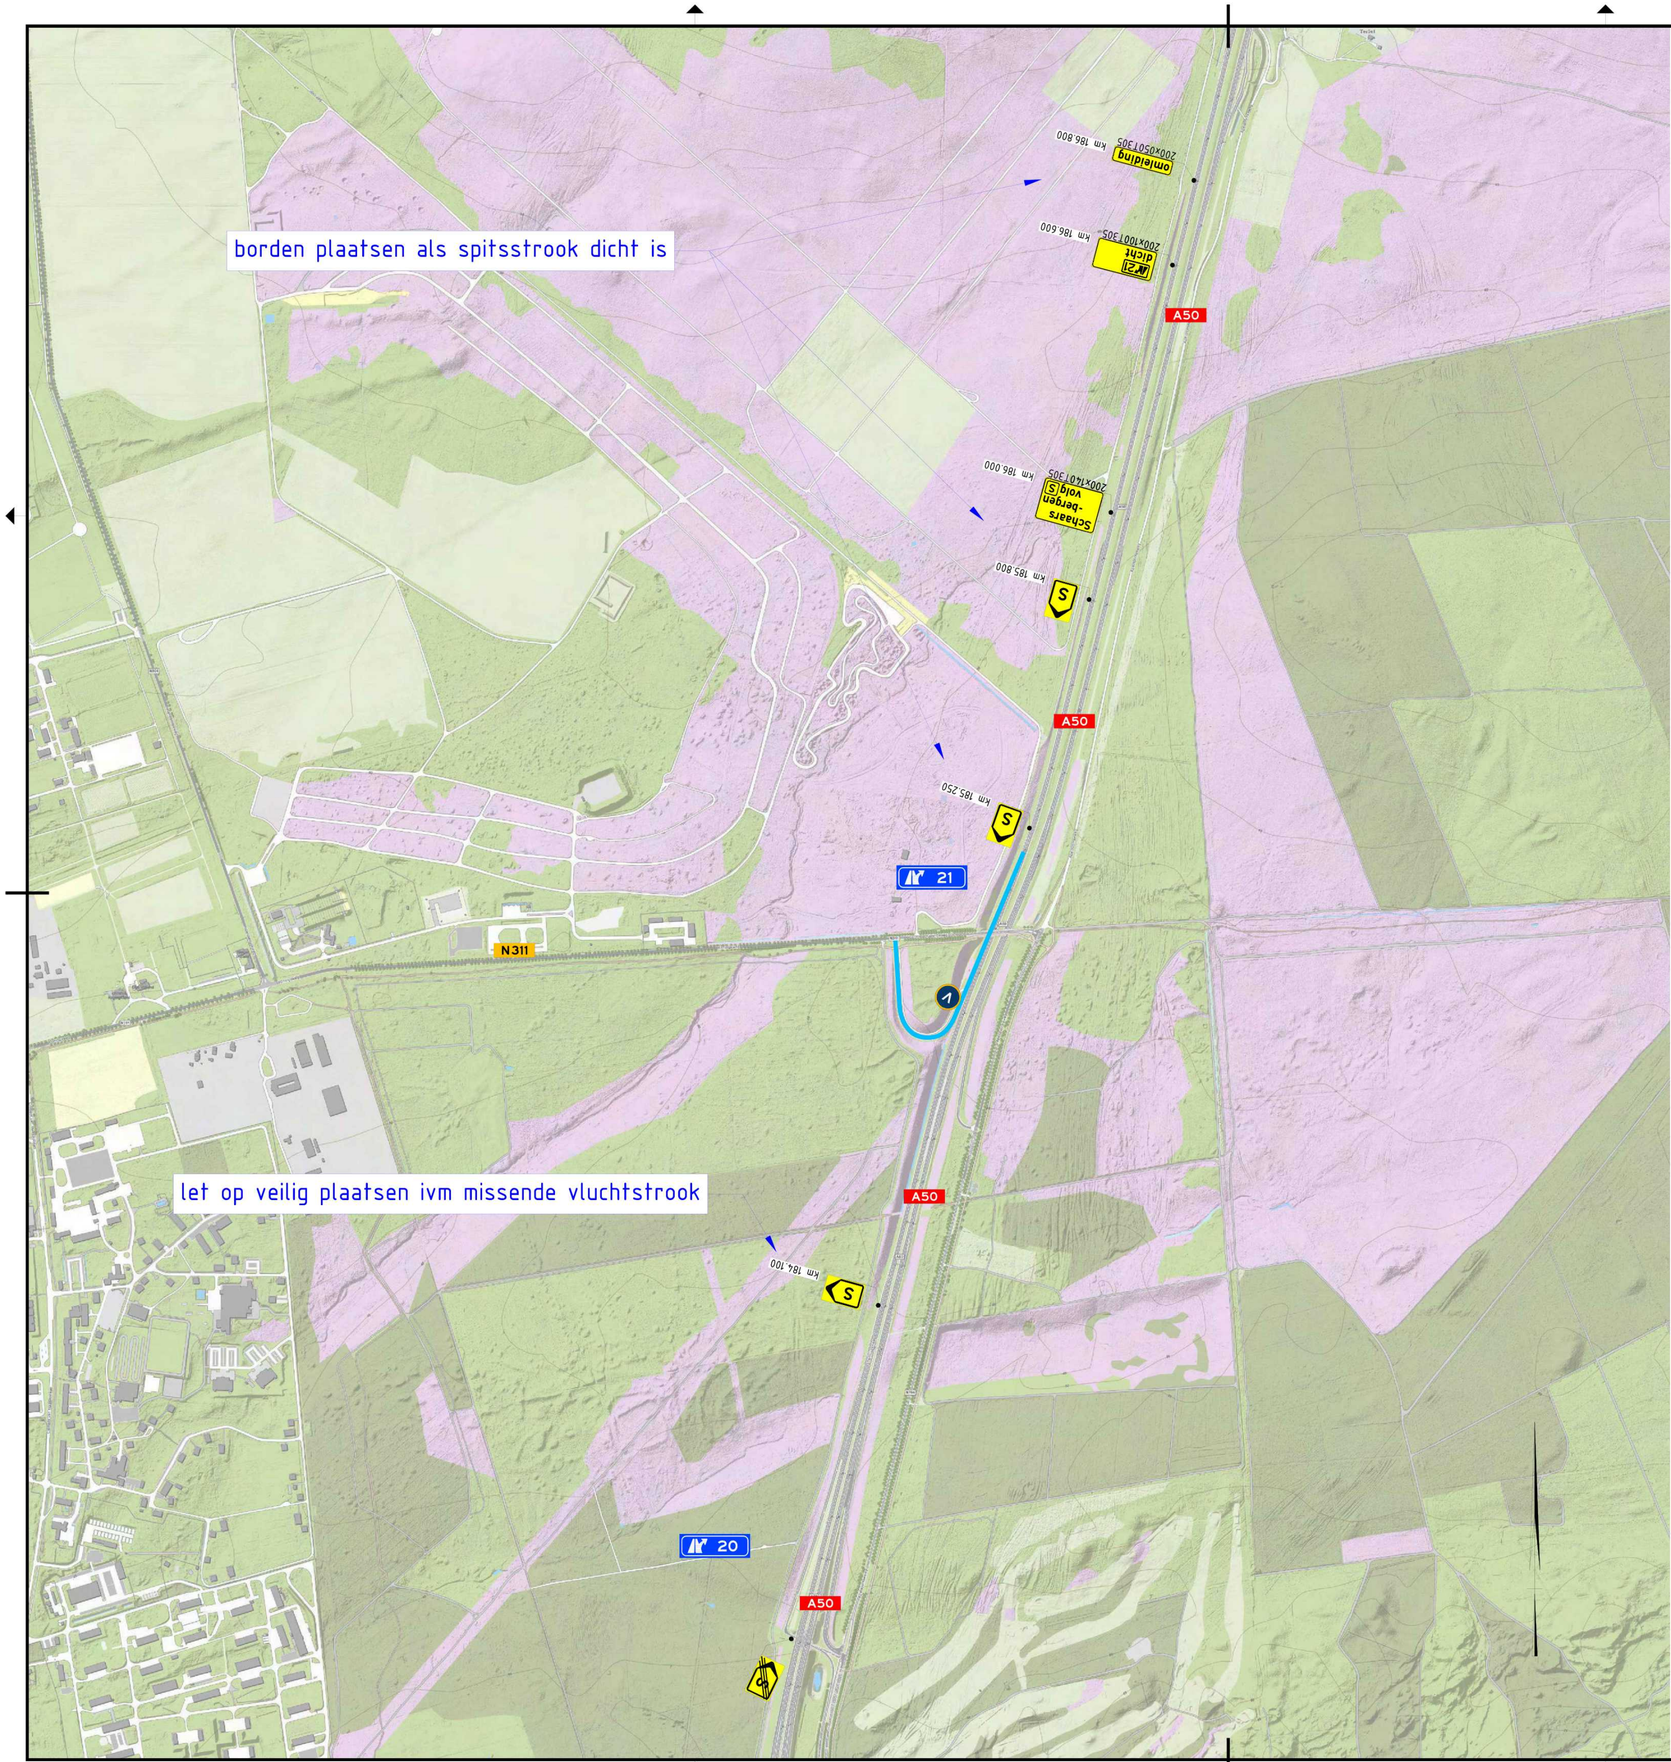

Vooraankondiging(en):

V = A21 dicht ....

116x116 T140

Legenda

- Werkruimte
- Gesloten wegvak
- omleiding - Omleidingsroute

Conflicterende RVV-bebording afplakken/afdraaien
Conflicterende NBd-bebording afplakken indien werkzaamheden > 24uur

Versie	Datum	Omschrijving	Opsteller	Gecontroleerd	Geautoriseerd	Vrijgegeven
1.0	28-10-2025	Eerste uitgave				

Heijmans Wegspecialismen
Afd. Verkeerstechnieken
Graafsebaan 67
5248 JT Rosmalen
Postbus 766
5201 AT 's-Hertogenbosch
T +31 (0)73 543 58 73

heijmans

Documentsoort	Tekening
Projectnummer	G.028049.2.4210.03.0032
Schaal	nvt
Formaat	A2
In	1 bladen, blad nr. 1
Gemeten	
Tekeningnummer	G.028049-OML-A50-21c
Versie	1.0

ROK VW ON Snoeien Zuid

Omleiding

A50 - 21 Schaarsbergen - afrit c

Bestandslocatie: S:\HH\HTM\Den Bosch\Data\HTM\Project_Engineering\Projecten\2025\G.028049.2.4210.03.0032_VND_ROK-VW-ON_Snoeien_Zuid\07 WIP\OML\G.028049-OML-A50_21c.dwg