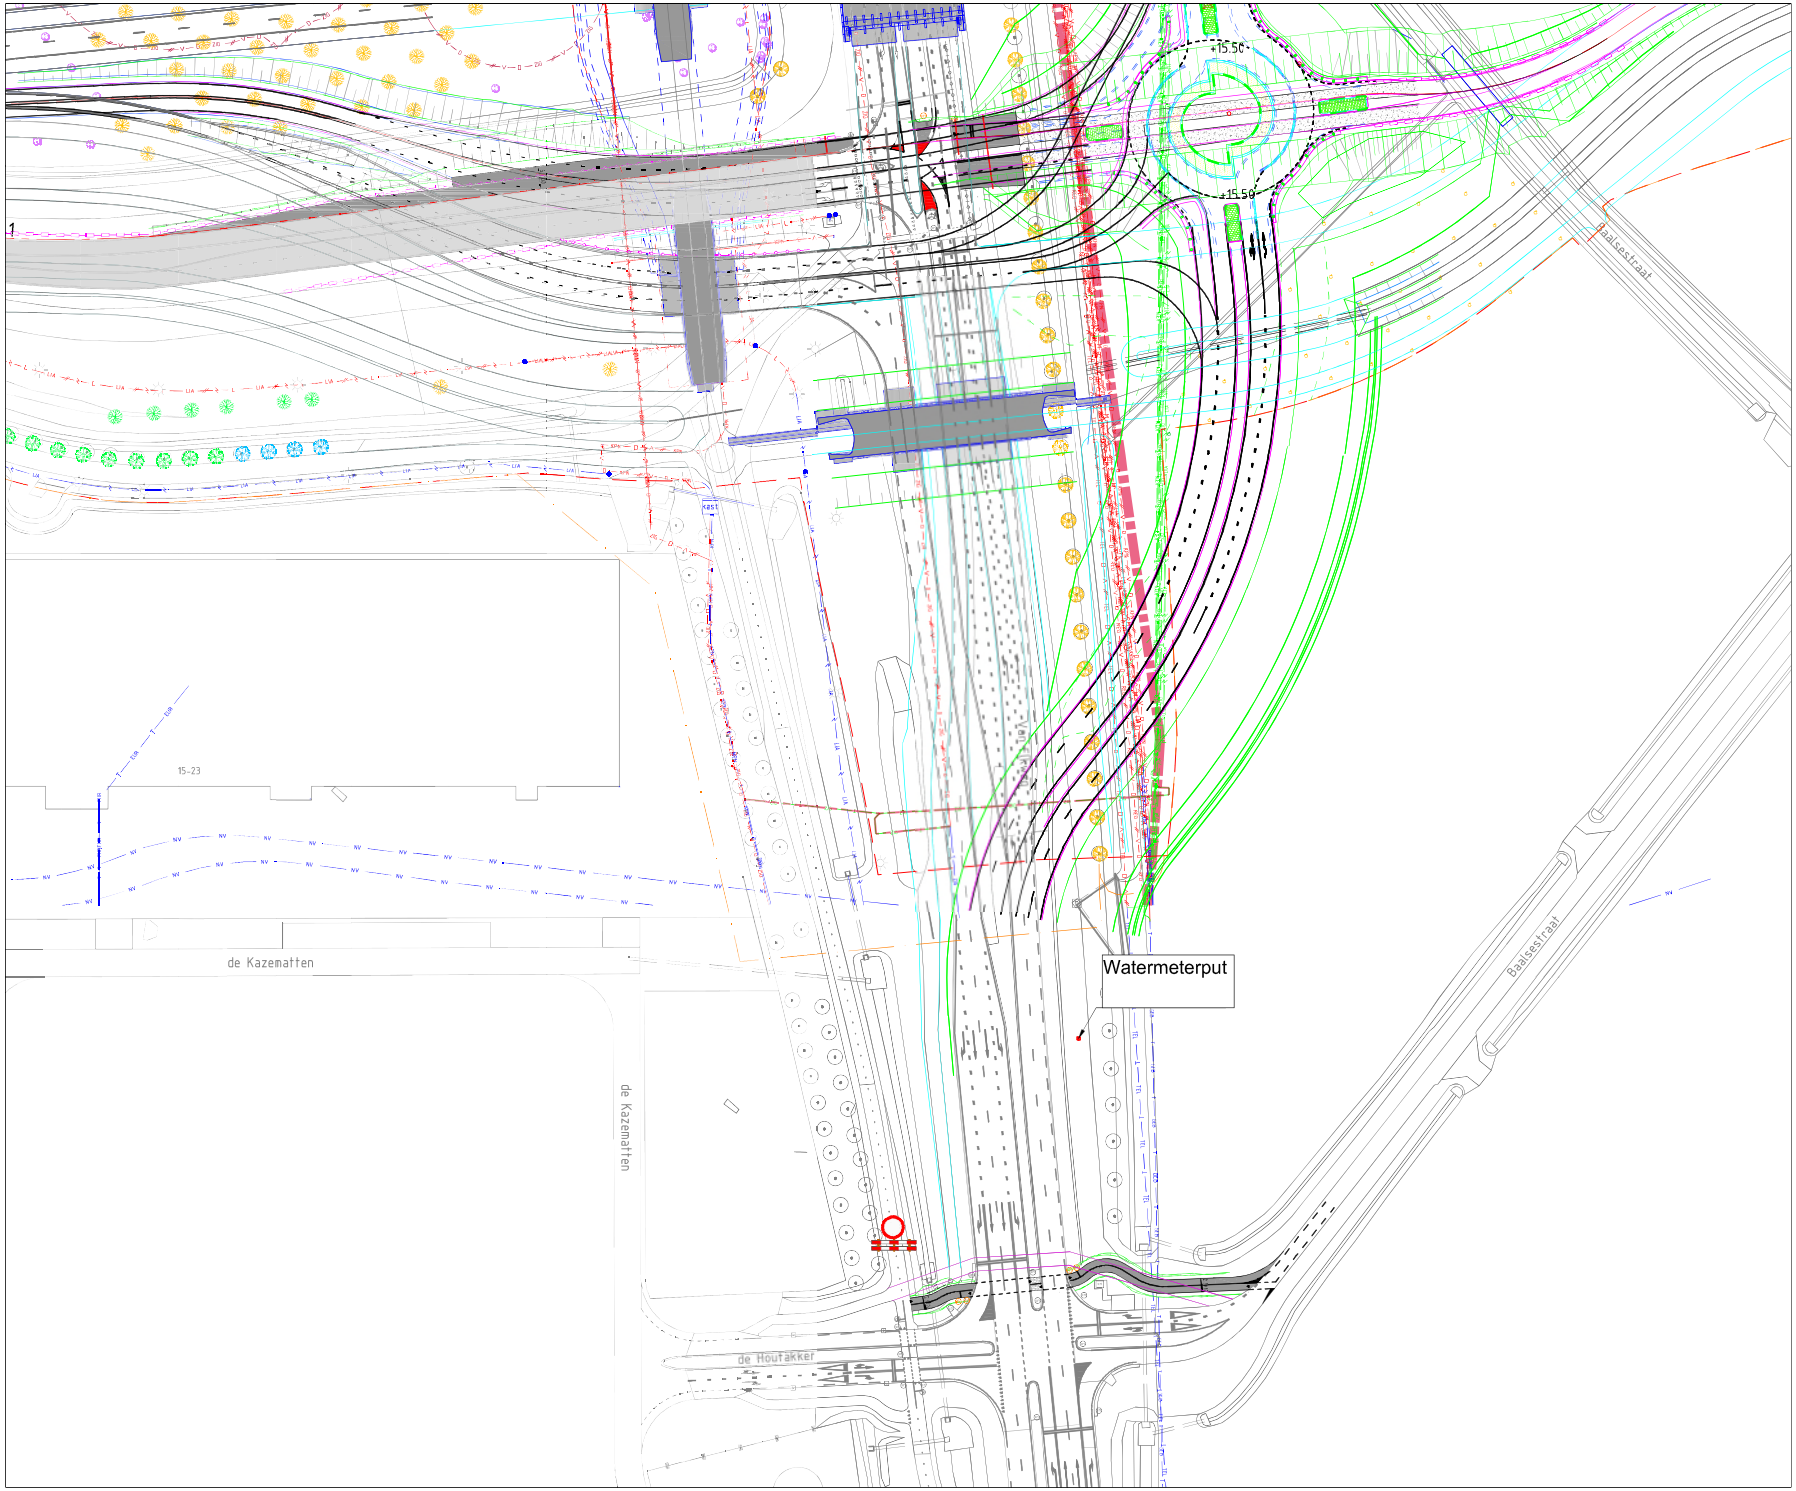

OPMERKINGEN

- Maten in meters tenzij anders aangegeven
- Hoogtemeetvoering in meters t.o.v. NAP
- Coördinaten in meters t.o.v. rijksdriehoeksstelsel
- Hoeken aangegeven in graden (360° sferisch)

Schaal 1:500

versie	datum	toel.	omschrijving
Versie 01	Ratum 6-09-2021	Sof. v. van straten	Ruwe schets

Opmaakwerk van Heden	Controleur	Autorisatie
Parraf :	Parraf :	Ratum :
		Parraf :

GeireGroen

Contact
Computerweg 22
3542 DR Utrecht

Opdrachtgever
Rijkswaterstaat

Project
A12/A15 Ressen - Oudbroeken (ViA15)

Fase : Uitwerkings ontwerp

Onderwerp : Situatietekening Compactstation DG01

Schaal : 1:500	Bladformaat: A0		
Contractnummer : 3110955	Bladnummer : 1 van 1	Status : Concept	Versie 0.1
Documentnummer: N.v.t.			