


- LEGENDA
- Hekwerk (in belemmerde strook aarden)
 - Tournoiuet
 - Schuifpoort
 - Parkeervakken, afm. 2,5x5m
 - Besaaende verharding
 - Industrieplaat, afm. 2x2m


Bovenaanzicht nieuwe keetlocatie

SCHAAI 1 : 500

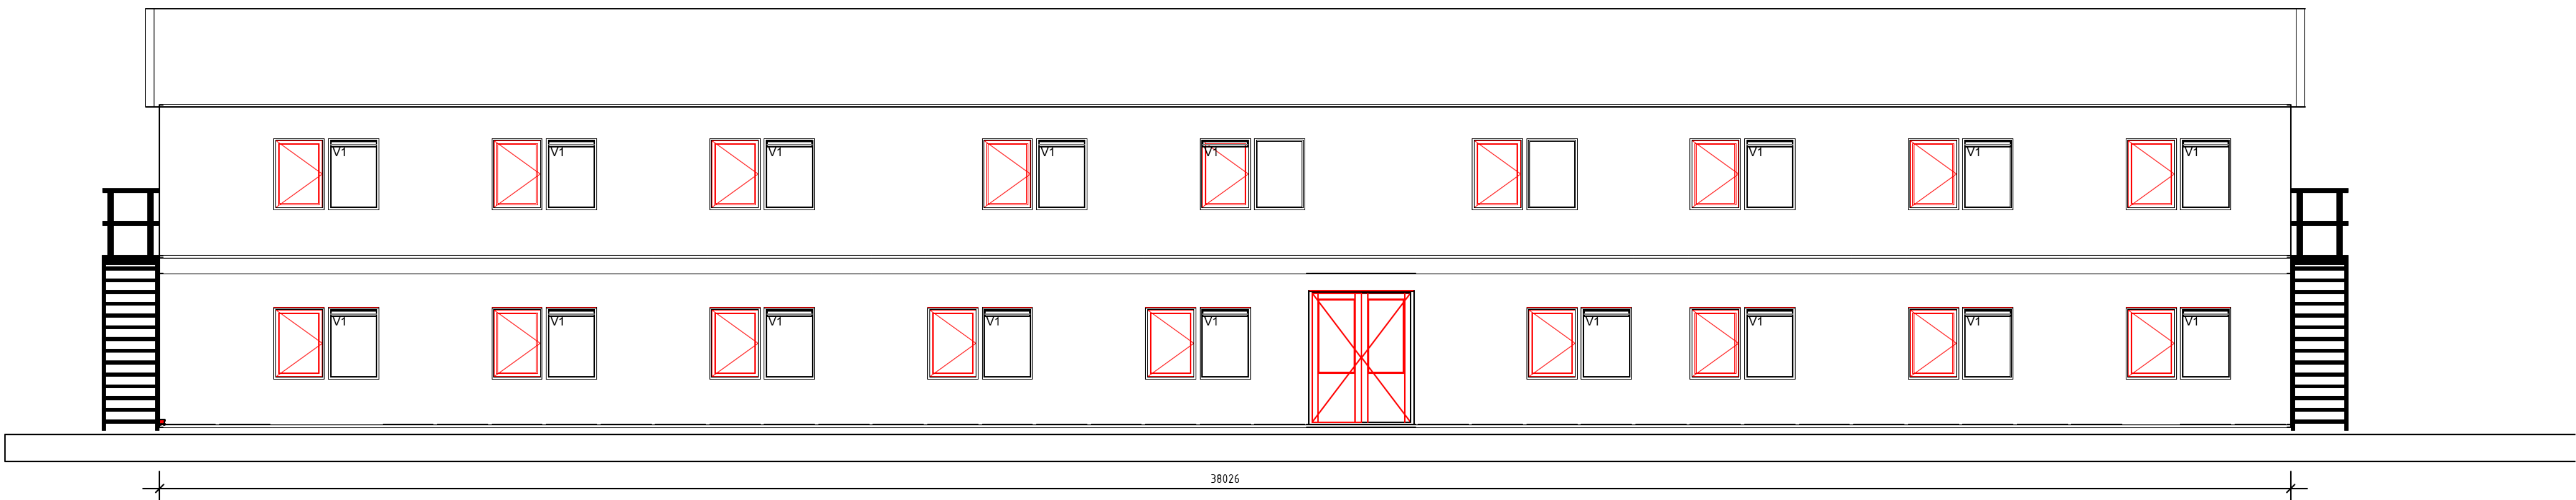


Vooraanzicht keet

SCHAAI 1 : 75

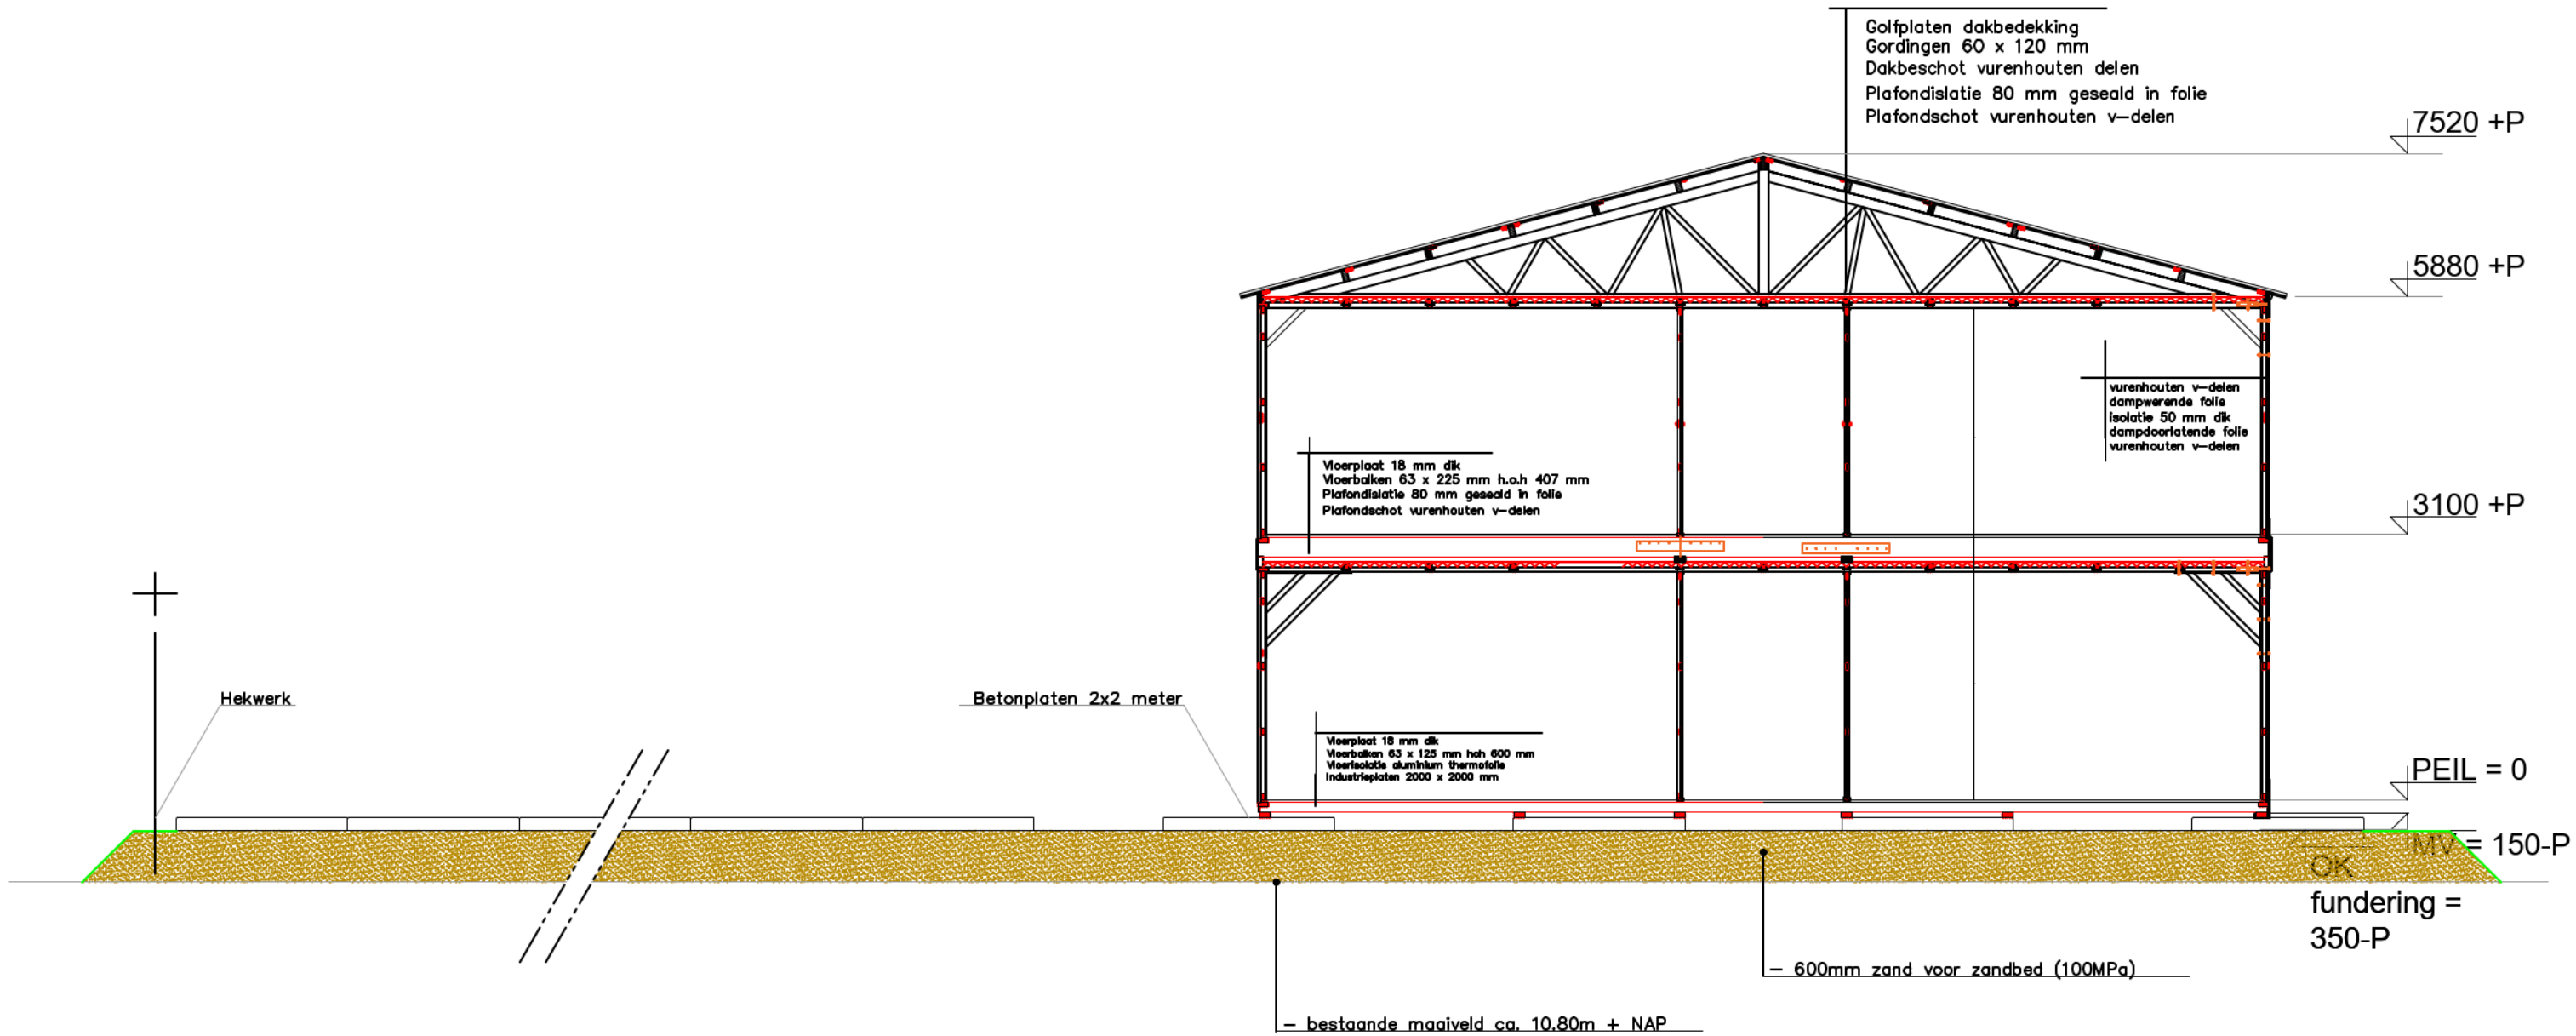


Principeddoorsnede A-A

SCHAAI 1 : 75

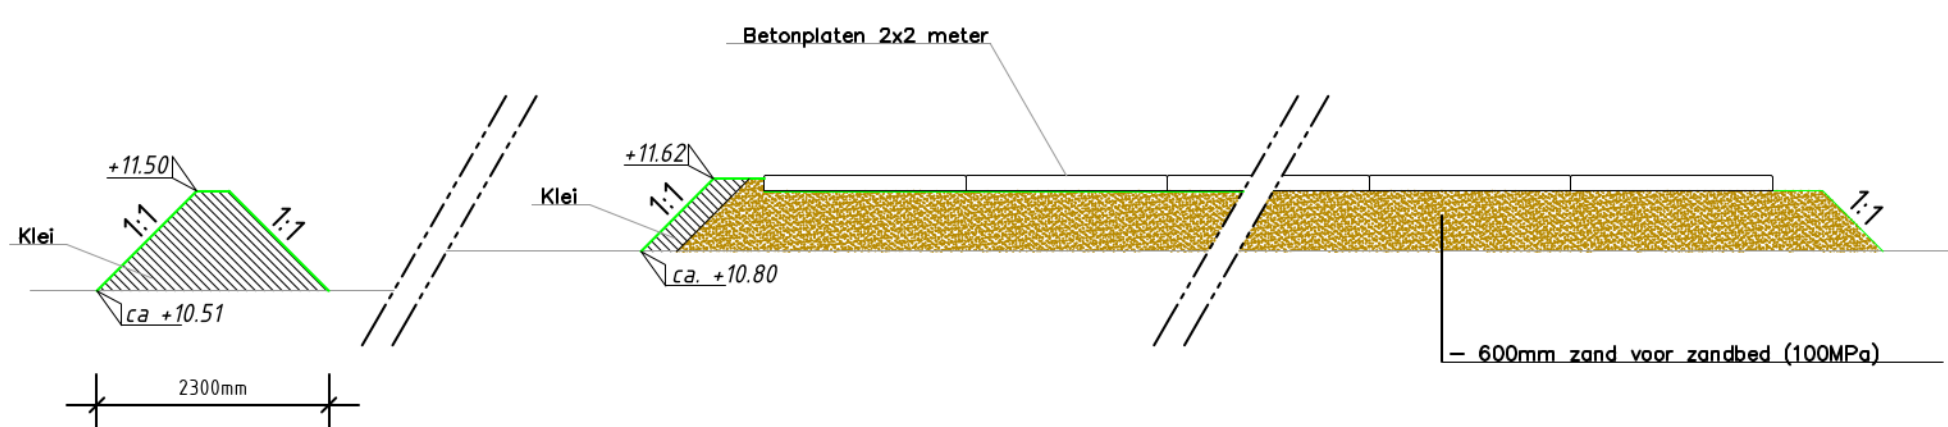


Principeddoorsnede B-B

SCHAAI 1 : 75

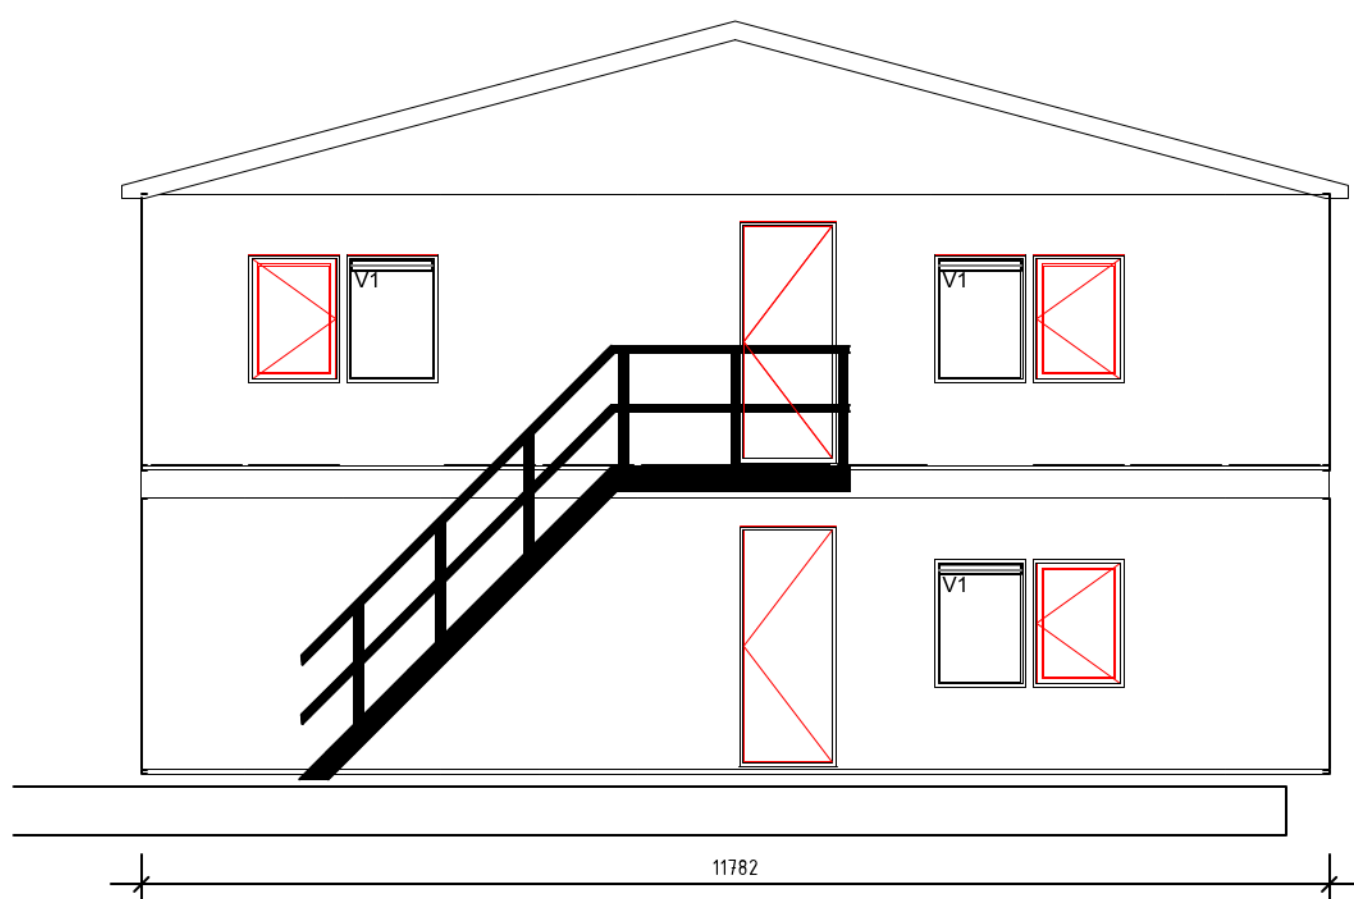


Rechter zijaanzicht

SCHAAI 1 : 75

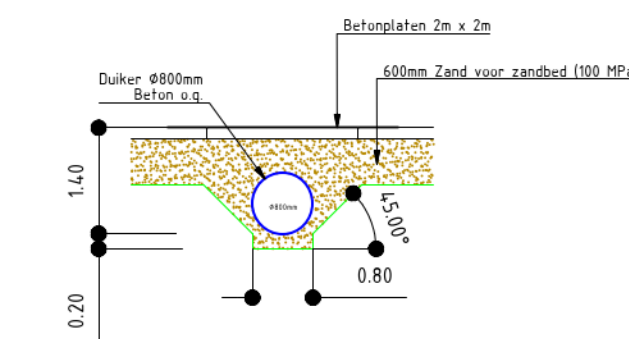

Principeprofiel duikers bij inrit

SCHAAI 1 : 100

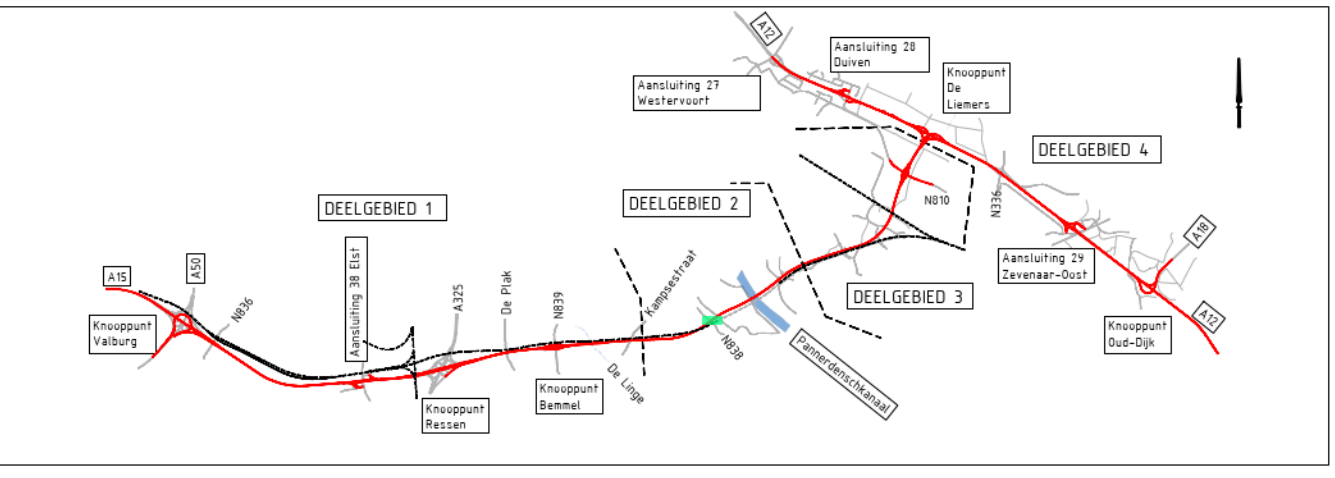

GEKOPPELDE XREFS

GG-0002-RE-WVB-BWP-XB-F01-0118_Kafenterrain.dwg
GG-0002-RE-WVB-BWP-XB-F01-0118_Details bouwkeet.dwg
GG-0002-GW-F15-DTH-XB-F00-0118_Bestaaende anering.dwg
GG-0002-GW-VES-DTH-XB-F00-0000_DTH en DTH gecombineerd.dwg

OPMERKINGEN

- Maten in meters tenzij anders aangegeven
- Hoogtemaatvoering in meters t.o.v. NAP
- Coördinaten in meters t.o.v. rijkswaterhoekenstelsel
- Hoeken aangegeven in graden (360° stelsel)

Schaal 1:500

Versie	Datum	Get.	Omschrijving
Versie 0.1	Datum 28-10-2025	Get. K. Michelsen	Omschrijving Nieuwe locatie keet incl. watercompensatie

Opsteller K. Michelsen	Controleur H. Reijnders	Auteursator G. Visser
Paraaf	Paraaf	Paraaf

GelreGroen

Contact
Westervoortsedijk 73
6827 AV Arnhem

Opdrachtgever

Rijkswaterstaat

Project

A12/A15 Ressen - Oudbroeken (ViA15)

Fase : Uitvoerings Ontwerp

Onderwerp : Bouwplaatsinrichting Perceel 427

Fase 01 - t.b.v. watervergunning

Werkvoorbereiding

Deelgebied 2

Schaal : 1:500	Bladformaat: (B41x841)	Status : Concept	Versie: 0.1
Contractnummer : 3108959	Bladnummer : 1 van 1		
Documentnummer: 041802483-008481			