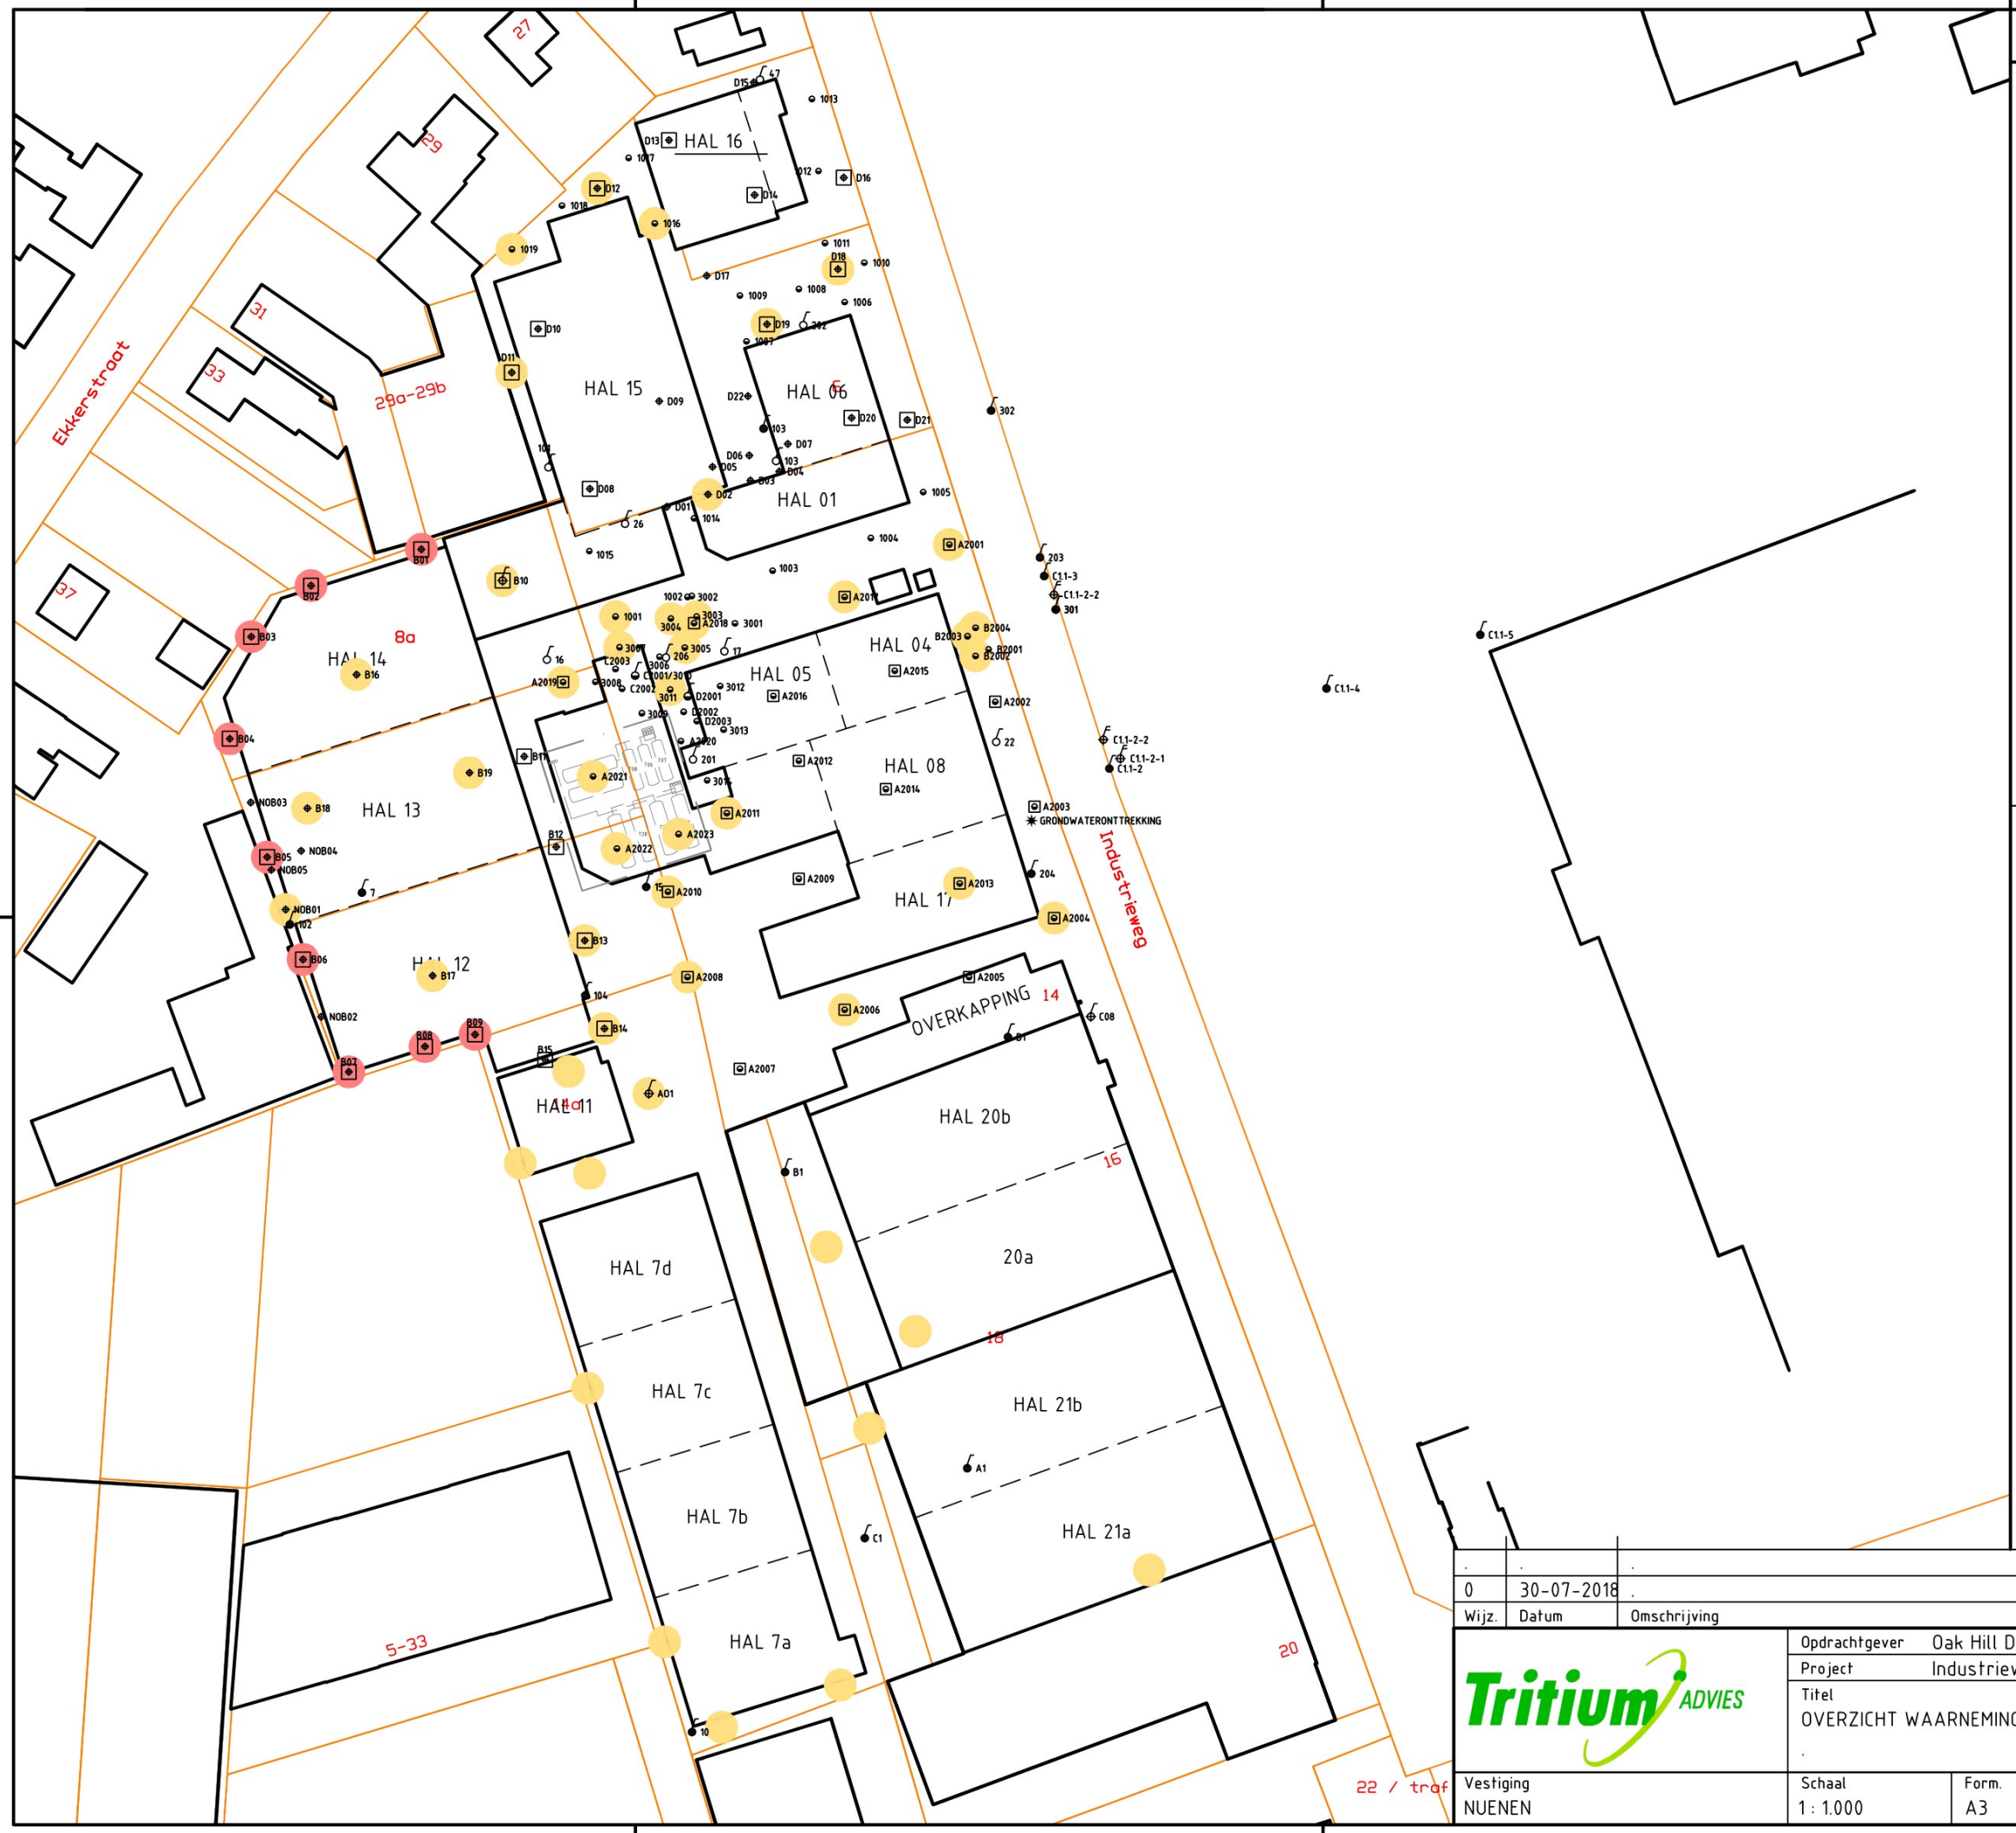

LEGENDA

BODEMONDERZOEK 2018

- INSPECTIEGAT (0,3 x 0,3 m OF D = 0,35 m)
- BORING EINDSITUATIE ONDERZOEK 2018
- PEILBUIS EINDSITUATIE ONDERZOEK 2018

EINDSITUATIE BODEMONDERZOEK 2017

- INSPECTIEGAT (0,3 x 0,3 m OF D = 0,35 m)
- A03 BORING EINDSITUATIE ONDERZOEK 2017
- B01 PEILBUIS EINDSITUATIE ONDERZOEK 2017

NULSITUATIE BODEMONDERZOEK 2006 (0505042KK)

- BORING TOT 0,5 m-mv
- BORING TOT 2,0 m-mv
- BORING MET PEILBUIS

- AFVAL WAARGENOMEN
- MOGELIJKE STORTLAAG WAARGENOMEN

0 50 m.

Wijz.	Datum	Omschrijving	Getekend	Gec.	Gezien
0	30-07-2018	.	MJV		

Tritium ADVIES

Opdrachtgever: Oak Hill Development B.V.
Project: Industrieweg 2-16 te Bergeijk
Titel: OVERZICHT WAARNEMINGEN AFVAL, PUIN E.D.
BIJLAGE -

Vestiging	Schaal	Form.	Ordernummer	Tekeningnummer	Blad	van	Wijz.
NUENEN	1 : 1.000	A3	1806121MV	000	1	1	0

mm 0 10 20 30 40 50 60 70 80 90 100