


Co-vergistingslijn
Voorkeursalternatief

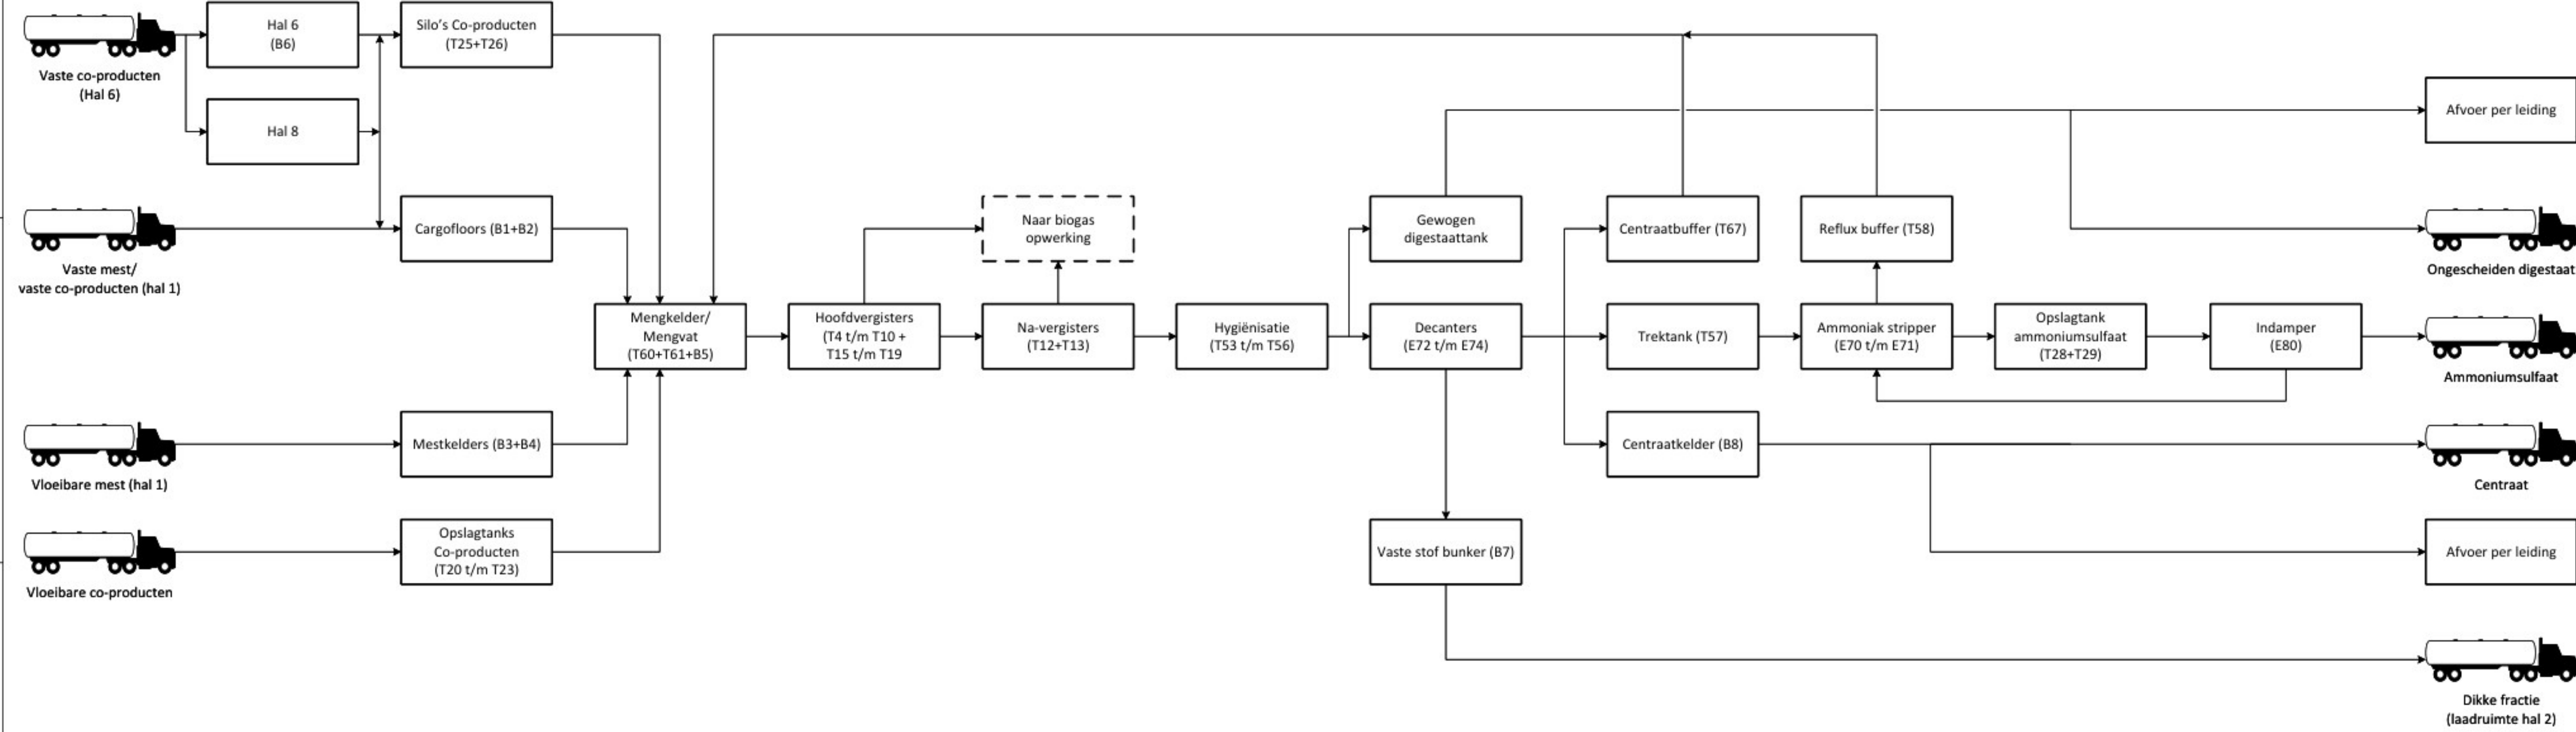


REV	DESCRIPTION	DATE
06	Blad 3: update verwijzing en correctie tank nummers, Blad5: correctie tanknummers	18-08-2025
05	Indienering toegenomen	21-07-2025
04	Aanpassingen o.v.v. opmerkingen BEC	09-05-2025
03	Aanpassingen o.v.v. opmerkingen N.V.	22-04-2025

Document ID	2359238-PBD-0004-06 Blokschema voorkeursalternatief.vsd			1/4
Drawn by	Ingenia	Datum	Title	Covergisting
Checked by	Ingenia	Datum	Status	Concept
Client	Bio Energy Coevorden	Project	MER Bio Energy Coevorden	



Allesvergistingslijn
Voorkeursalternatief

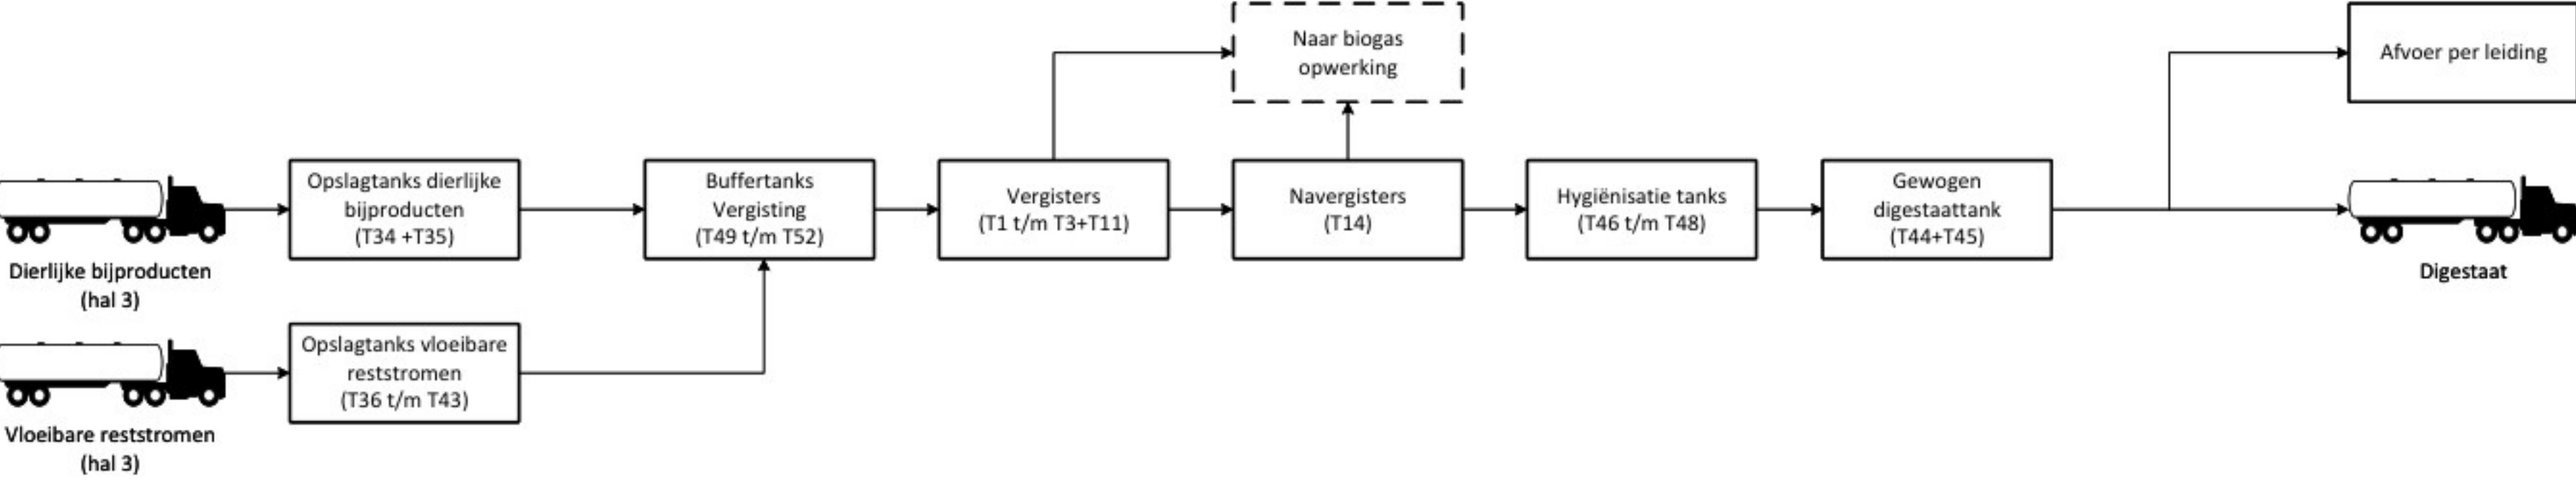


REV	DESCRIPTION	BY	DATE
06	Blad 3: update verwijzing en correctie tank nummers - Blad5: correctie tanknummers	(Ingenia)	18-08-2025
05	Verandering van ontwerp	(Ingenia)	21-07-2025
04	Aanpassingen o.v. opmerkingen BEC	(Ingenia)	09-05-2025
03	Aanpassingen o.v. opmerkingen N.V.	(Ingenia)	22-04-2025

Document ID	2359238-PBD-0004-06 Blokschema voorkeursalternatief.vrsdx			2/4
Drawn by	(Ingenia)	Datum	Title	Allesvergistings
Checked by	(Ingenia)	Datum	Status	Concept
Client	Bio Energy Coevorden	Project	MER Bio Energy Coevorden	





Biogasopwerking
Voorkeursalternatief

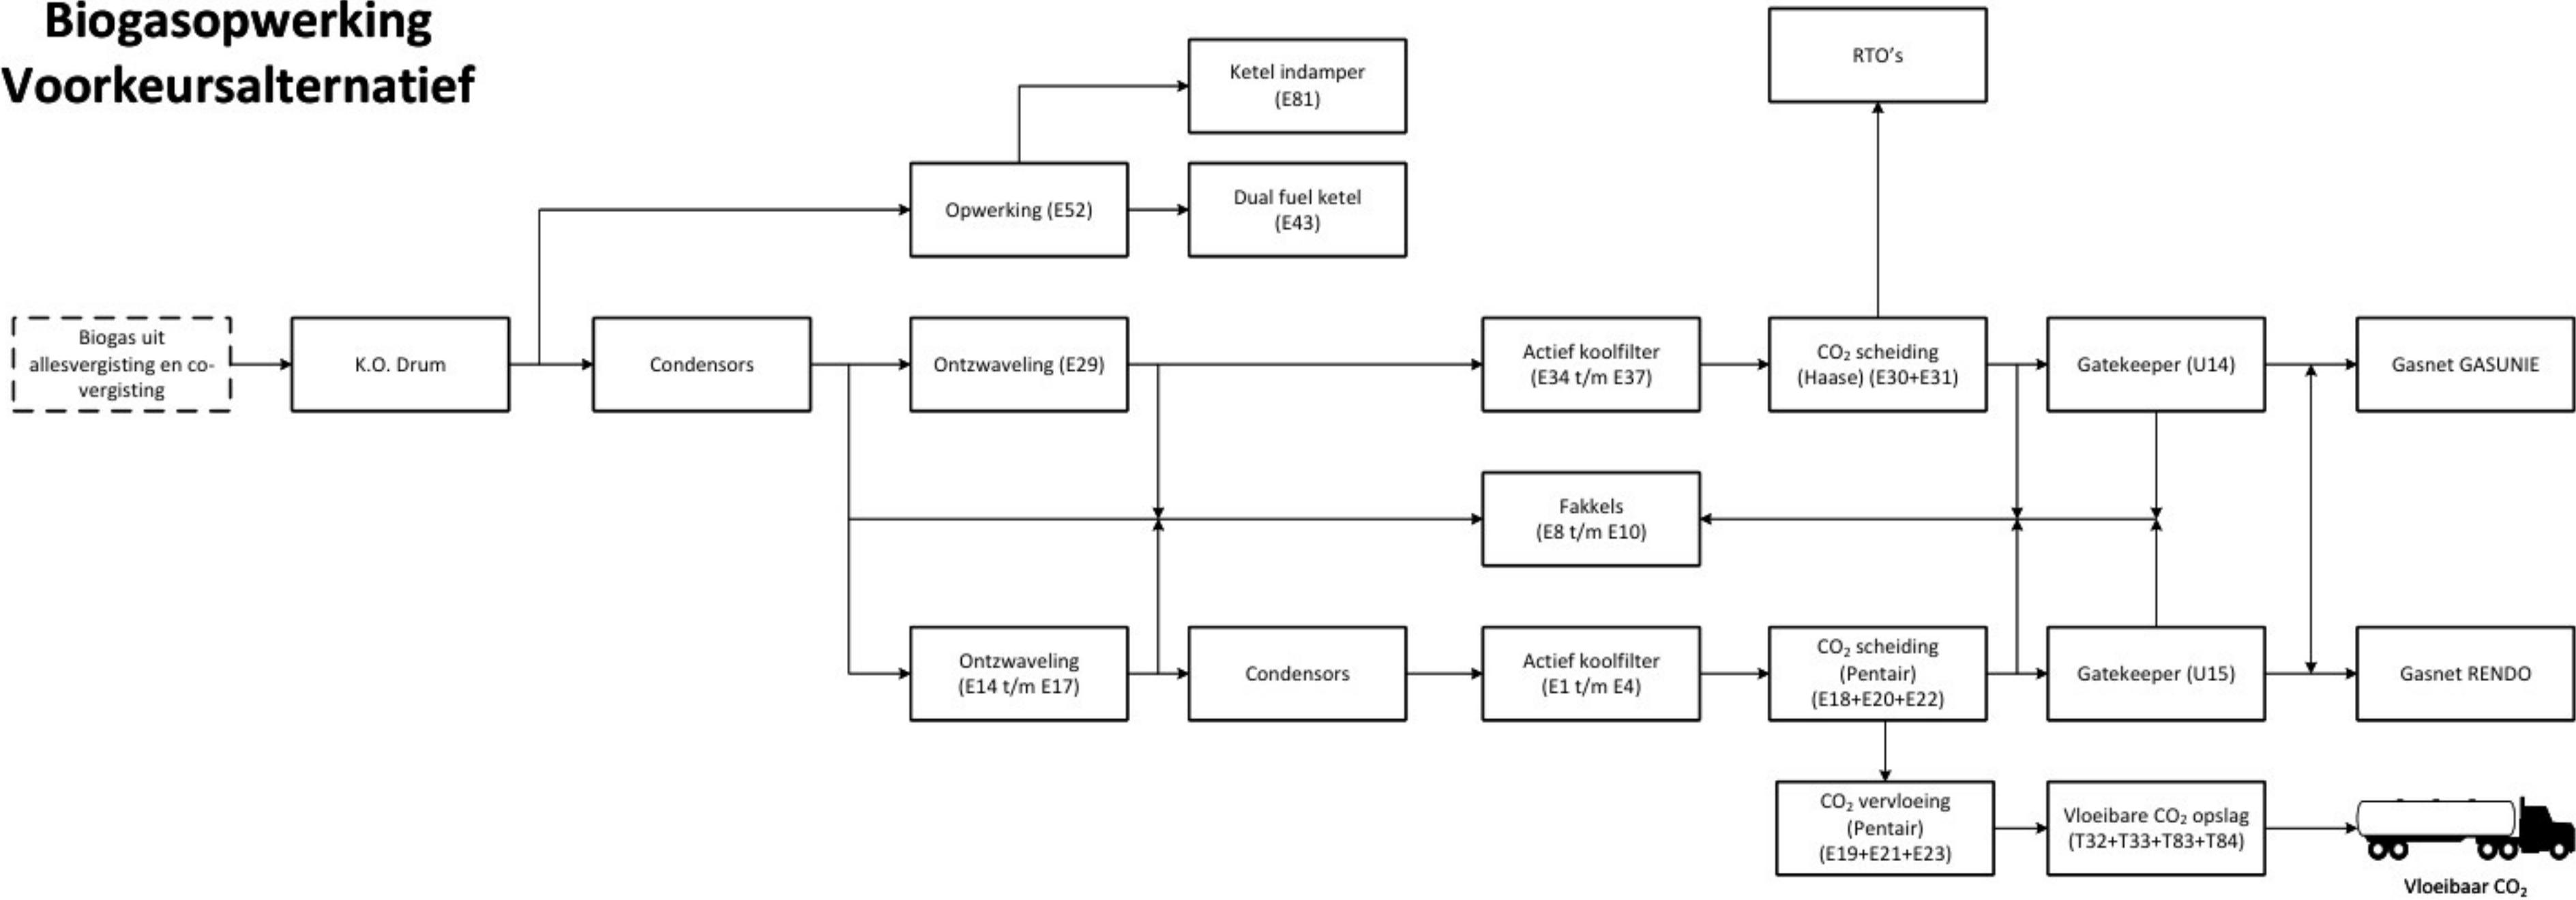

REV	DESCRIPTION	BY	DATE
06	Blad 3: update verwijzing en correctie tank nummers, Blad5: correctie tanknummers	Ingenia	18-08-2025
05	Verandering ingeniege	Ingenia	11-07-2025
04	Aanpassingen o.v.v. opmerkingen BEC	Ingenia	09-05-2025
03	Aanpassingen o.v.v. opmerkingen N.V.	Ingenia	22-04-2025

Document ID	2359238-PBD-0004-06 Blokschema voorkeursalternatief.vsdx			3/4
Drawn by	Ingenia	Datum	Title	BG opwerking
Checked by	Ingenia	Datum	Status	Concept
Client	Bio Energy Coevorden	Project	MER Bio Energy Coevorden	



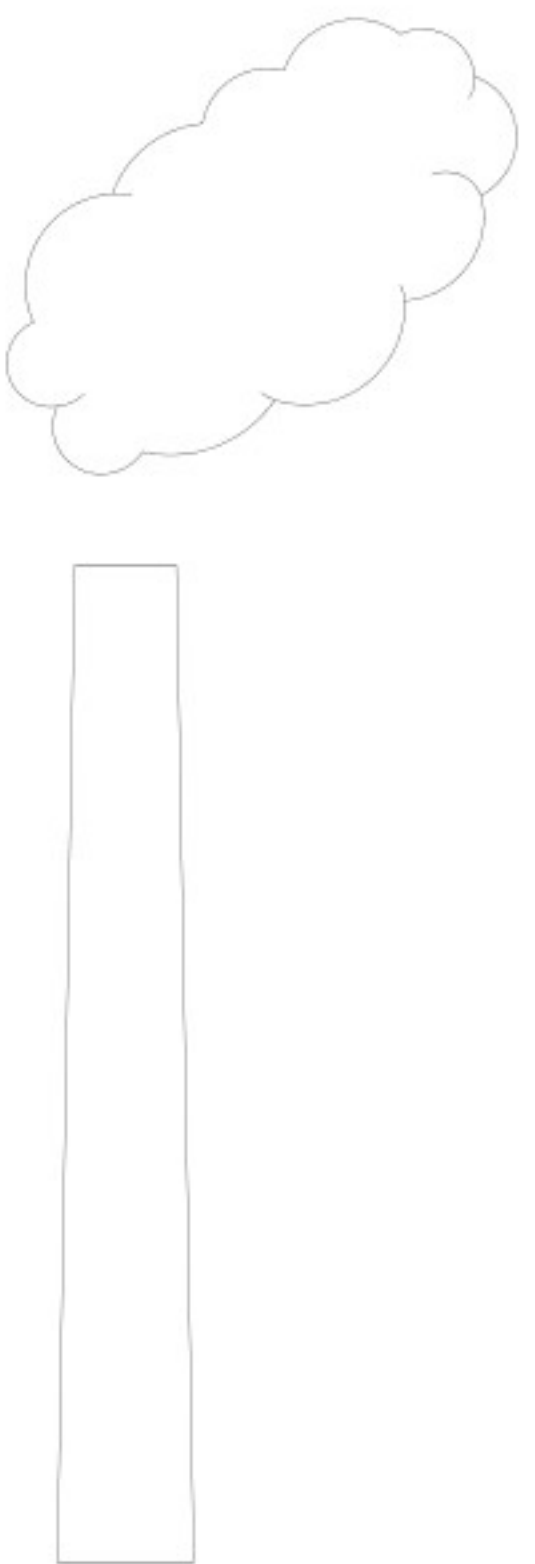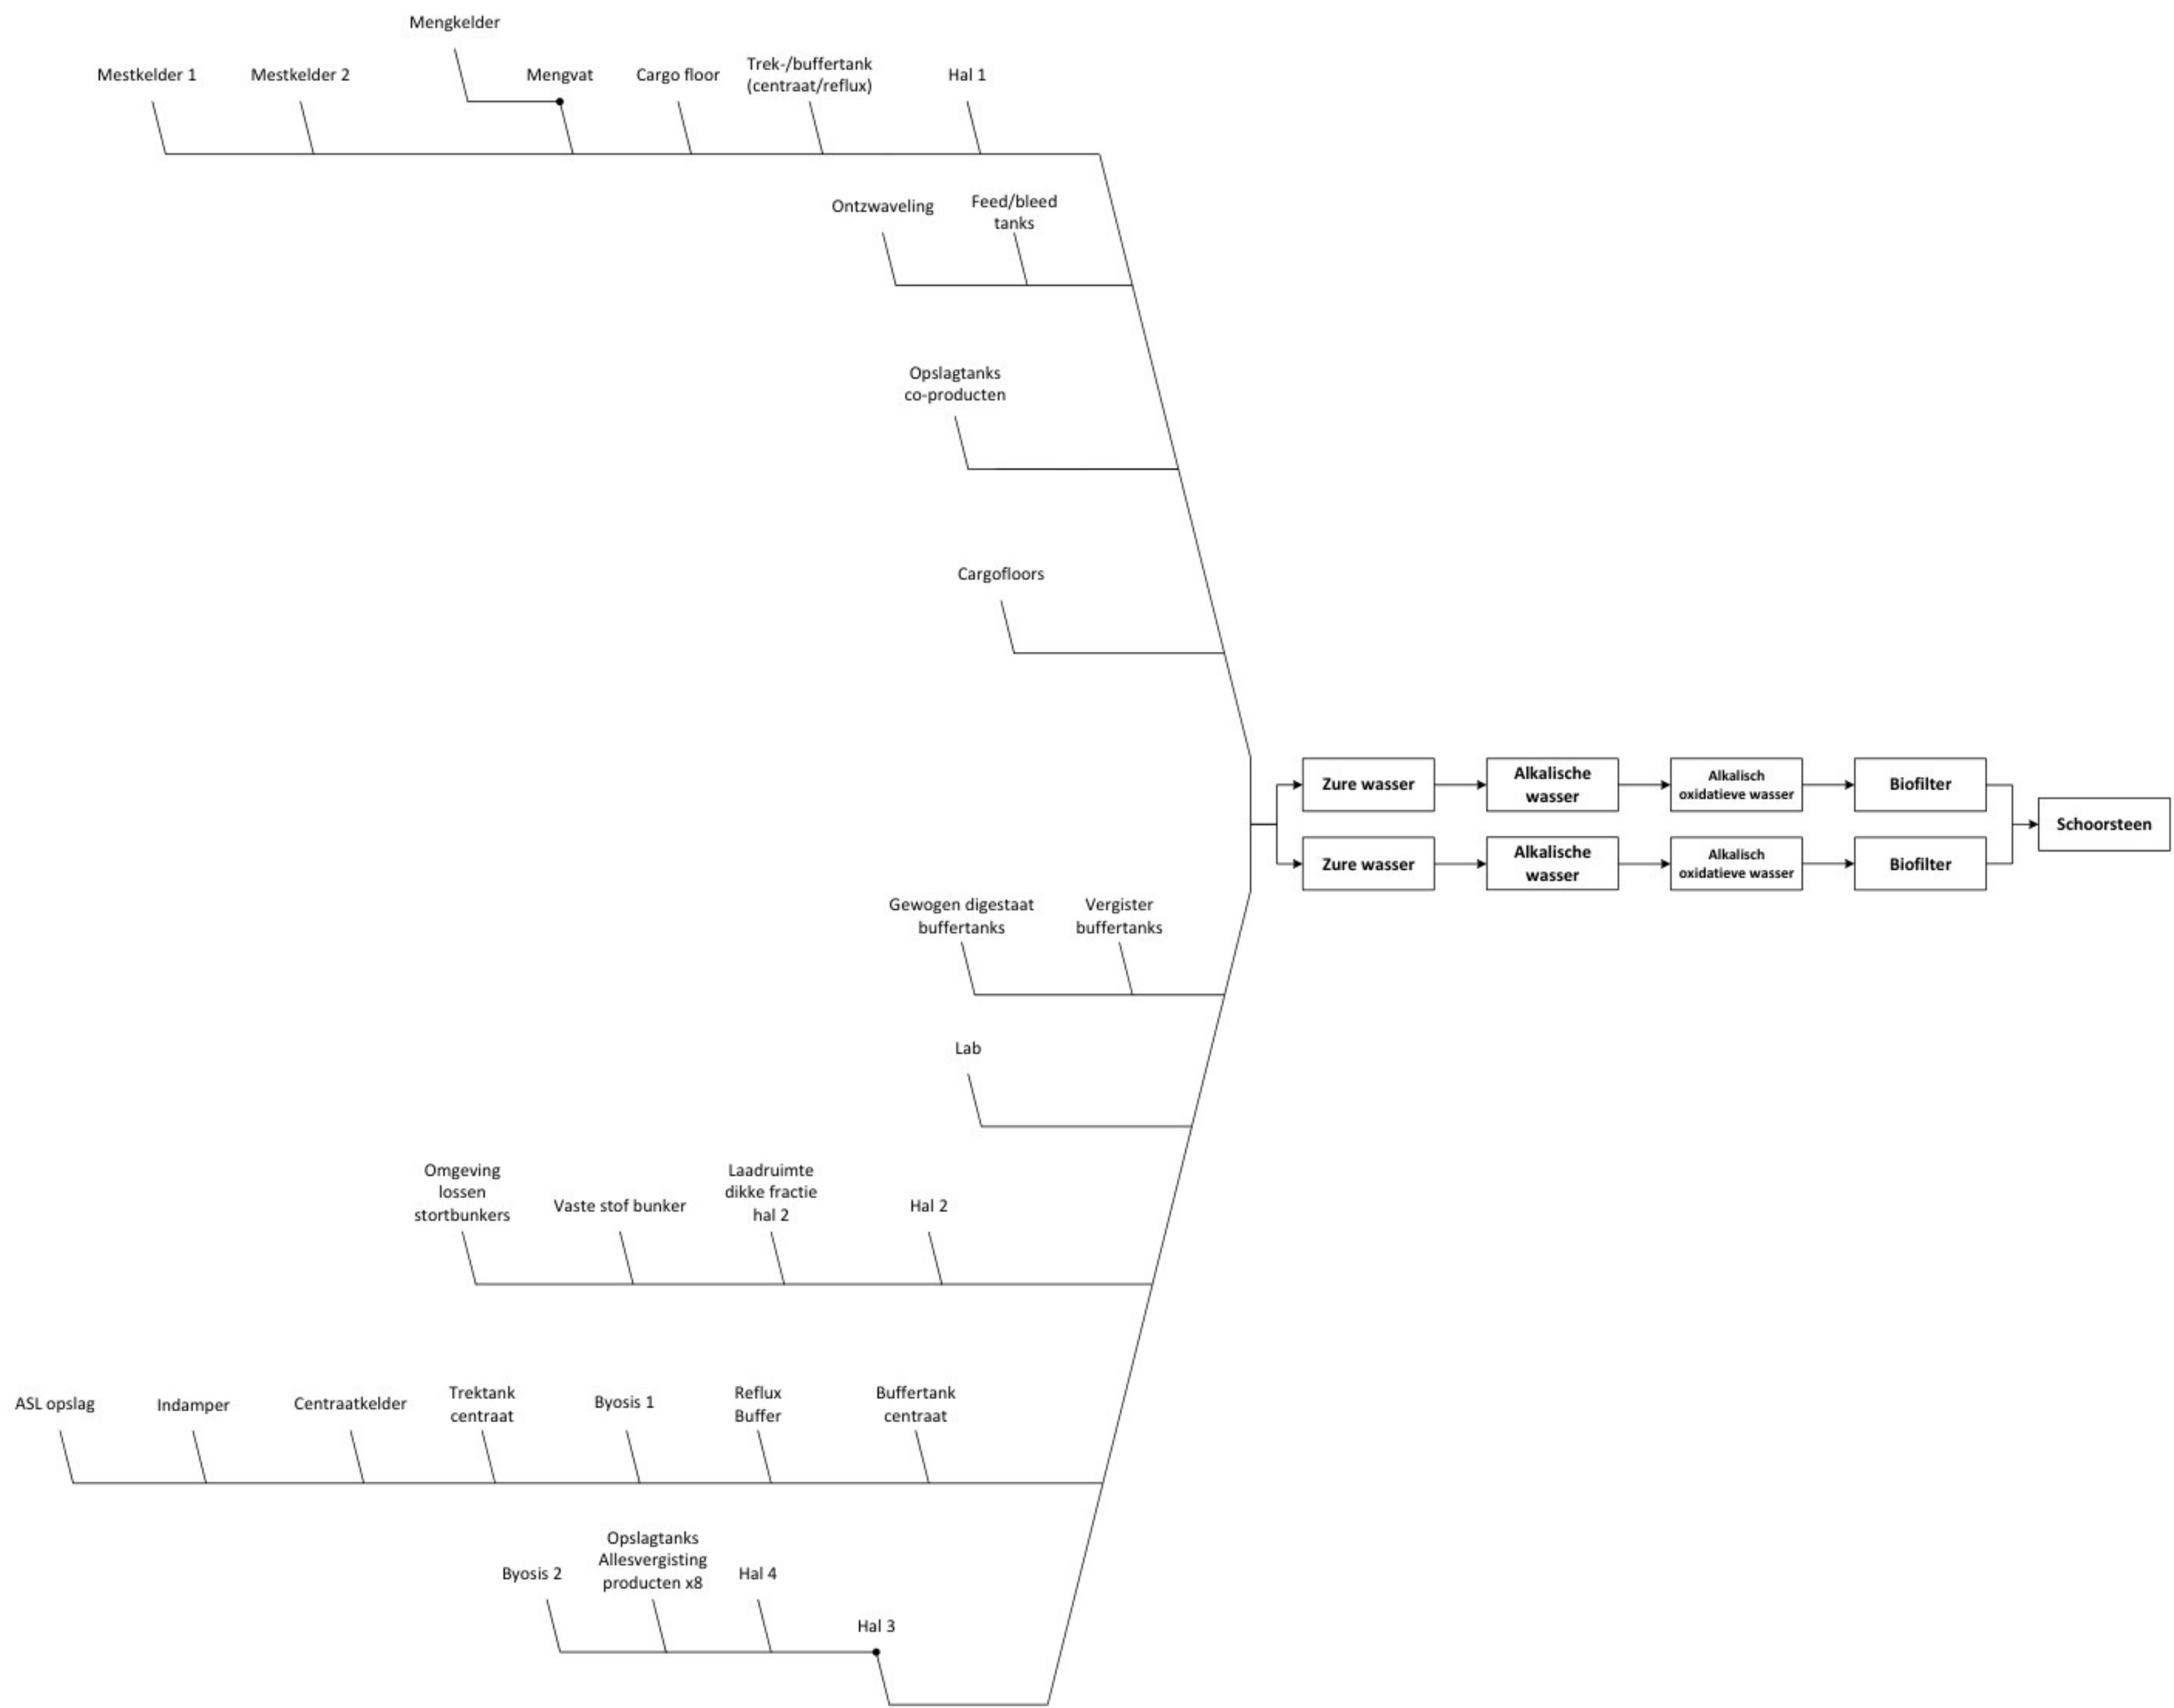

REV	DESCRIPTION	DATE
06	Blad 3: update verwijzing en correctie tank nummers, Blad5: correctie tanknummers	18-08-2025
05	Verandering van ontwerp	21-07-2025
04	Aanpassingen a.v. opmerkingen BEC	09-05-2025
03	Aanpassingen a.v. opmerkingen N.V.	22-04-2025

Document ID	2359238-PBD-0004-06 Blokschema voorkeursalternatief.vsdw	4/4
Drawn by	(Ingenia)	Datum
Checked by	(Ingenia)	Datum
Client	Bio Energy Coevorden	Project
Status	Concept	

