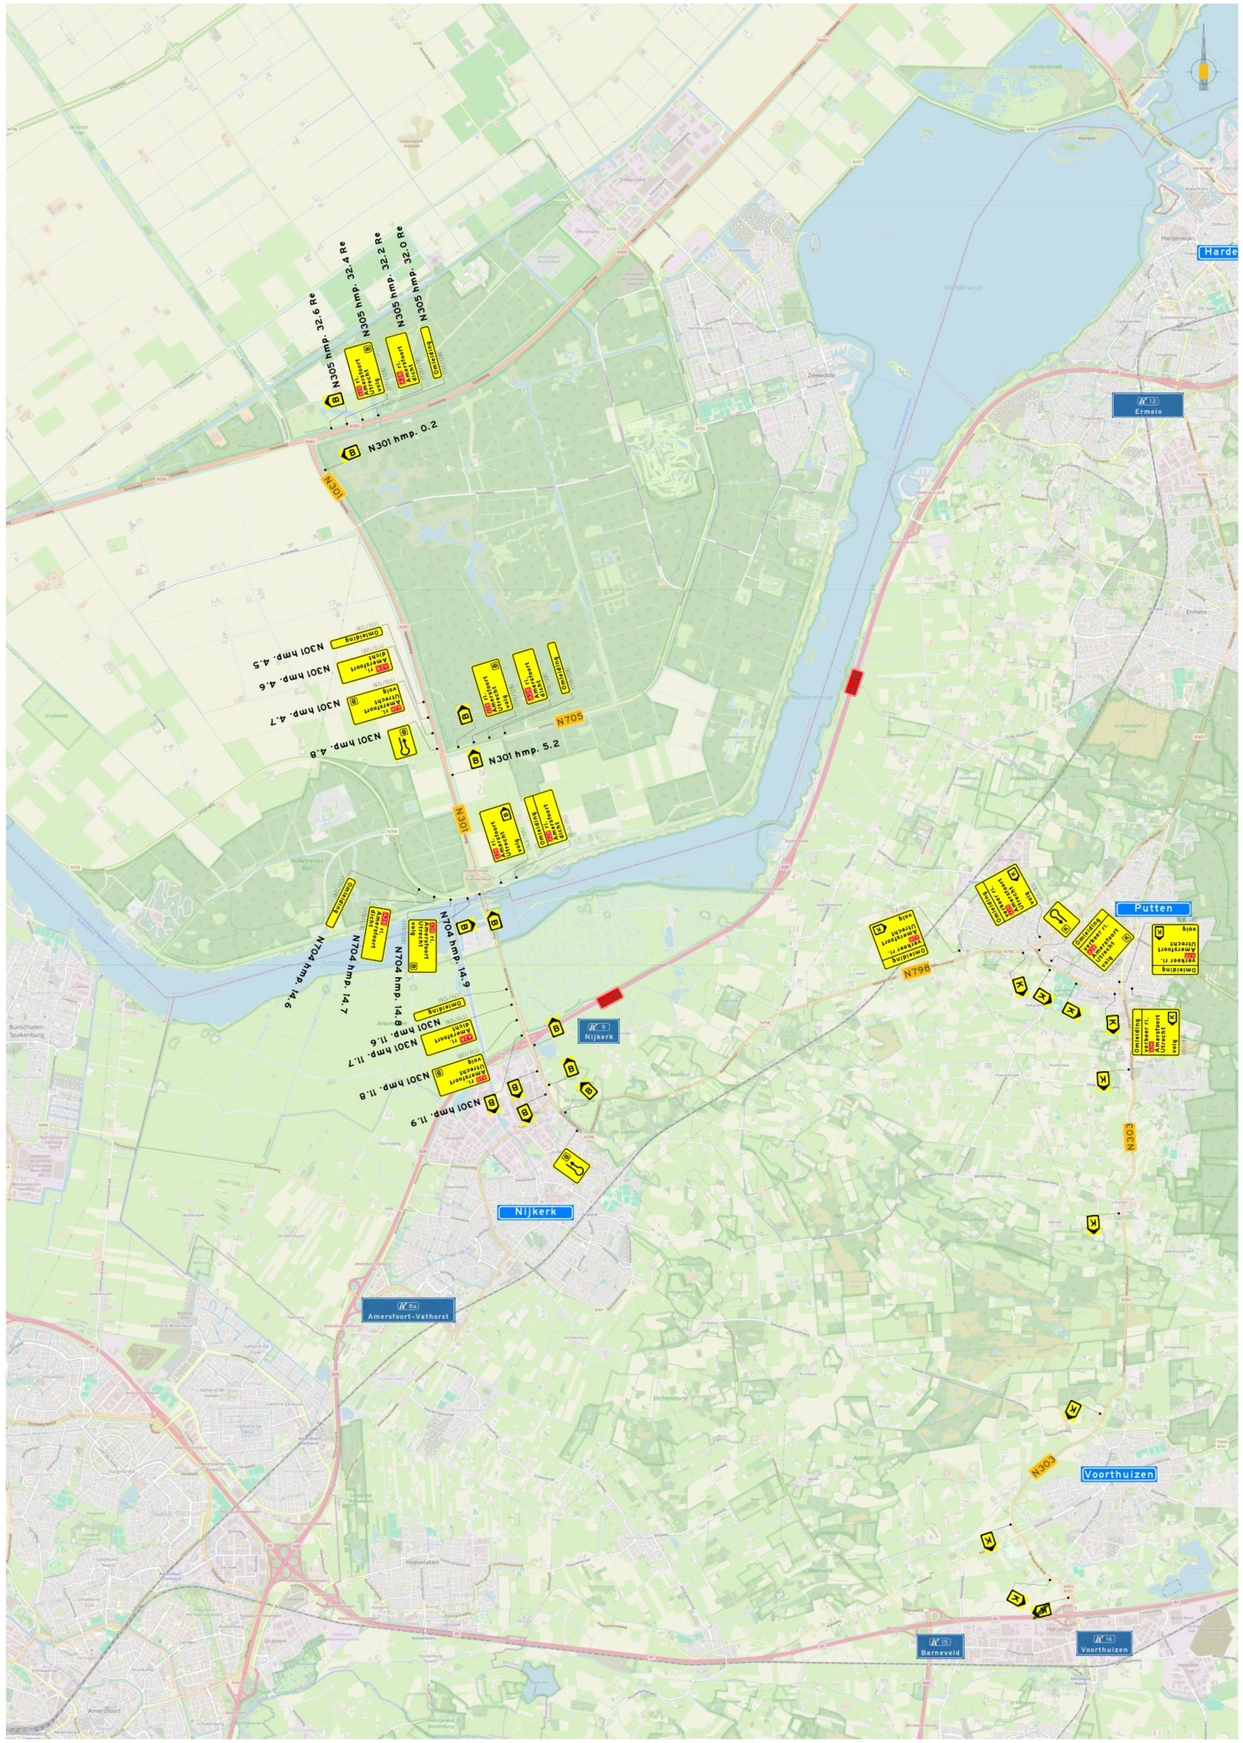

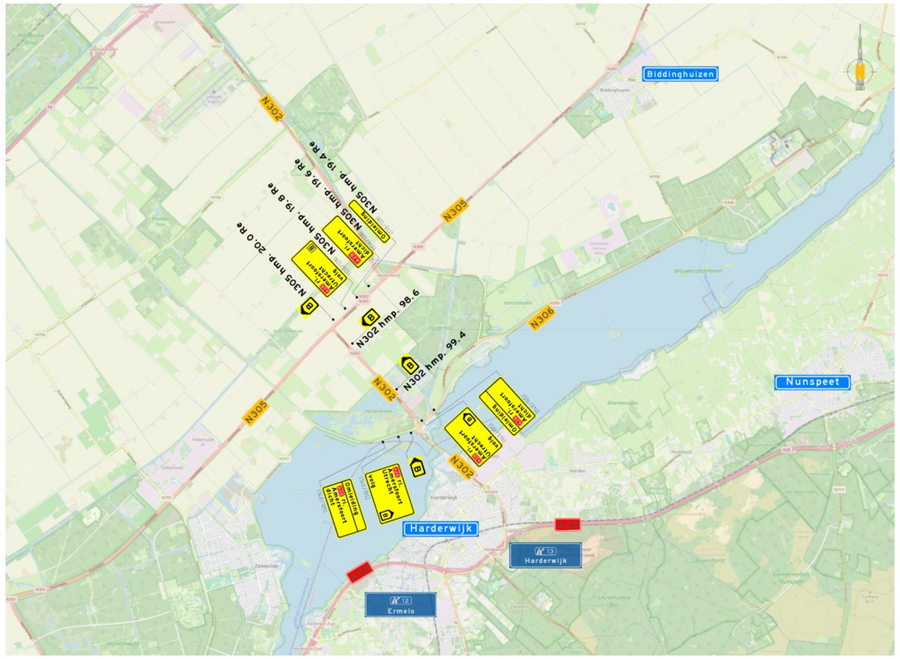

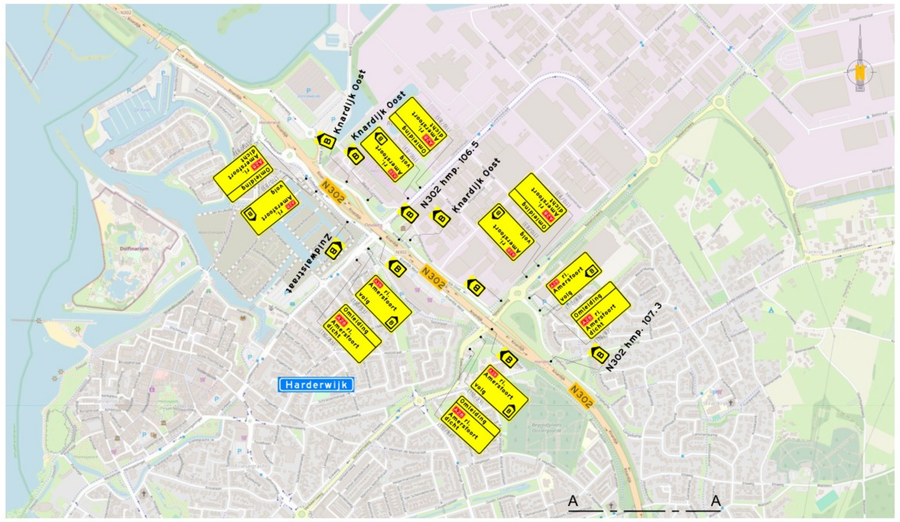

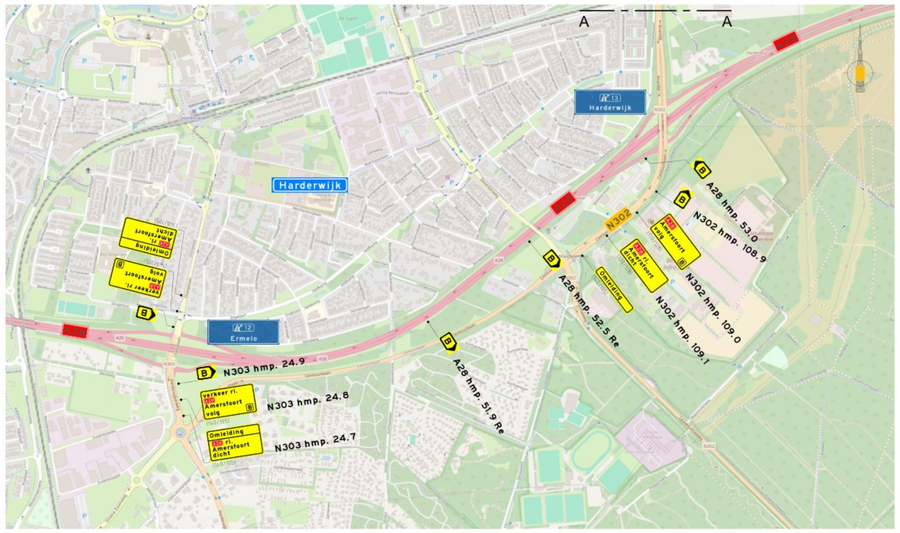

VERKLARING

- Werkvak
- Afsluiting
- Routebord
- Letterafmeling tekstbord
- Vooraankondiging

Vooraankondigingen

** Plaatsing 2 weken voor aanvang werkzaamheden*

V — toerit N302 dicht op 21-08-25 van: 20:00 u t/m: 05:00 u

V1 — N302 dicht op 21-08-25 van: 20:00 u t/m: 05:00 u

Afsluiting en Omleiding zie tekeningnummer 25.1238.002-C

LOCATIE

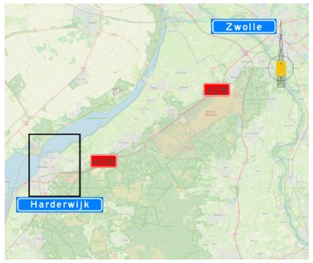

ICN Infra Consult Nederland
Hortenlaan 53
9408 CT Assen
tel: 06 12 50 60 42
E-mail: info@infraconsultnederland.nl

RM verkeerstechniek
Bouwweg 7b
8243 PJ Lelystad
tel: 06 1868 3279
E-mail: rene@rmverkeerstechniek.nl
Website: www.rmverkeerstechniek.nl

Wijziging	Datum	Omschrijving	Tekenaar	Controle
A	09-10-2025	Concept		

Project: A28 HRR SLOT

Onderdeel: Omleiding

Formaat: A0L

Schaal:

Tekeningnummer: 25.1238.025-A

© RM verkeerstechniek
RM Verkeerstechniek (Douwweg/Lelystad) ©ICN Infra Consult (Hortenlaan)