



Begane grond

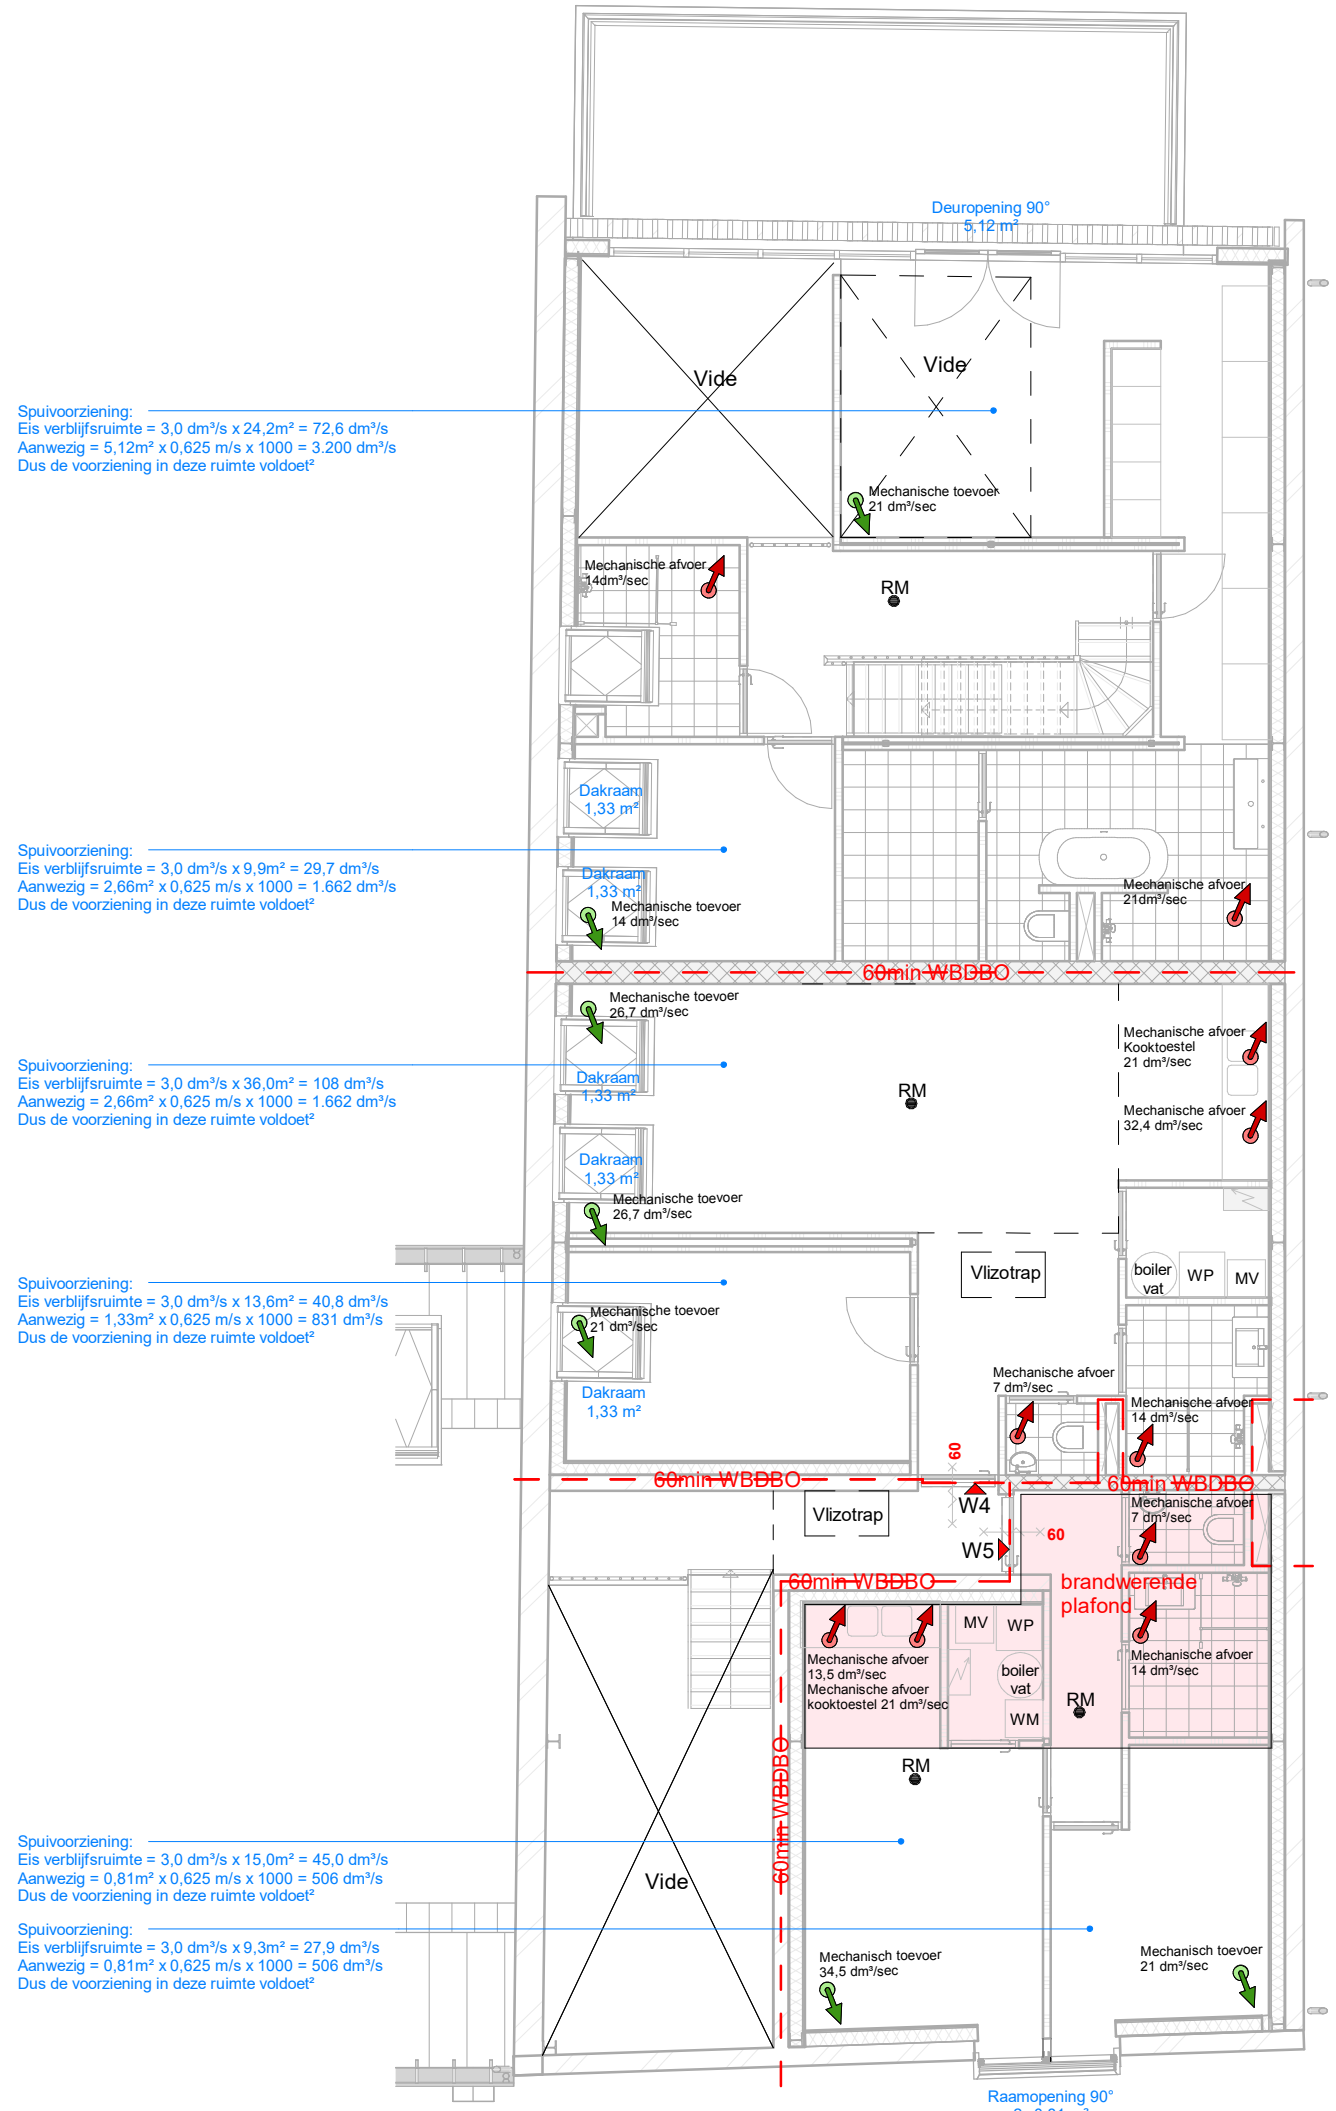

Eerste verdieping

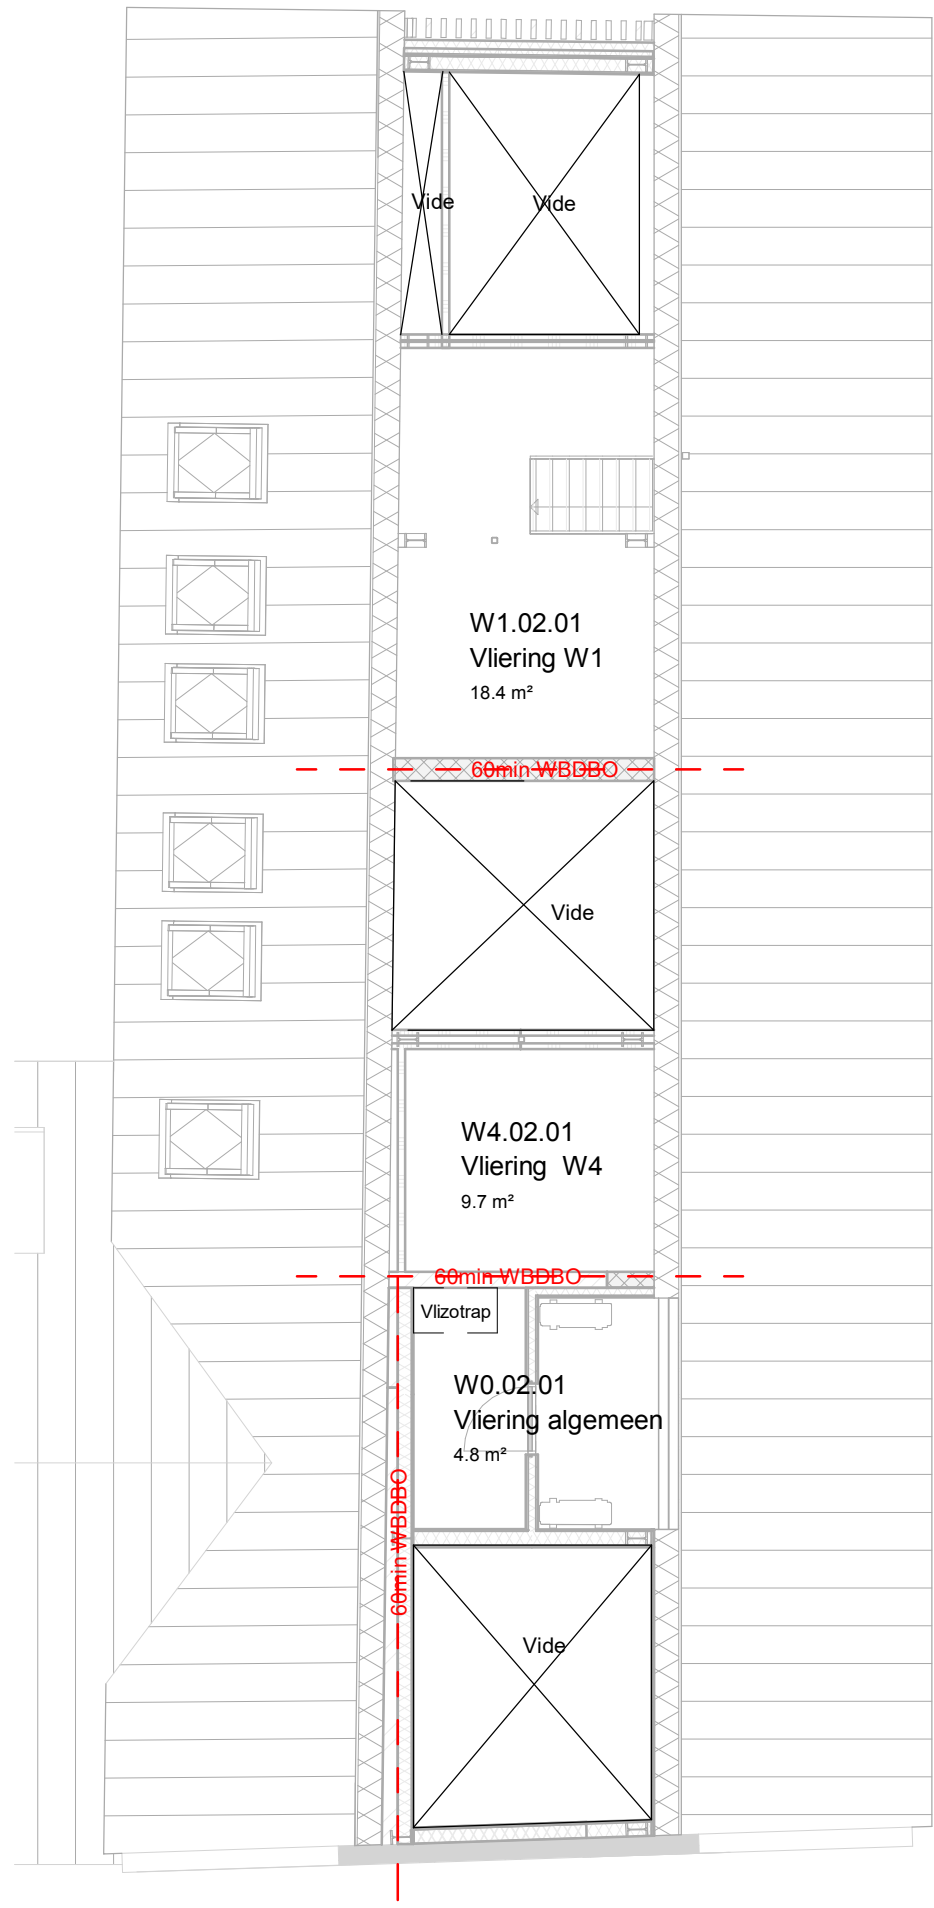

Vliering

**Castermans
Bertram
Holten**

PROJECTLEIDER
TEKENAAR

Gronsveld
info@cbh-engineering.nl
cbh-engineering.nl

PROJECT
23.117 Gewijzigd ontwerp verbouwing schuurwoning
5.1.2a 5.1.2a Roosteren

ONDERWERP
Brandveiligheid en ventilatie

OPDRACHTG.
5.1.2a 5.1.2a

BLAD NO. NT-901
SCHAAL: 1 : 100
FORMAAT: A1

DATUM: 05 juli 2024
FASE: 200
STATUS:

#	wijz. datum	omschrijving wijziging	status wijz.
A	09-10-2024	Diverse wijzigingen naar aanleiding van opmerkingen gemeente	Definitief
B	10-01-2025	Diverse wijzigingen naar aanleiding van opmerkingen gemeente	Definitief
C			
D			

Legenda toegepaste uitzonderingsgrondslagen

In dit document zijn gegevens geanonimiseerd op grond van:

Wet	Artikel	Omschrijving	Pagina's
Wet open overheid	Art. 5.1 lid 2 sub e	De eerbiediging van de persoonlijke levenssfeer	1