


	Bestaand	Gewijzigd
Bebouwd oppervlak	65,3m²	99,8m²
GO	54,5 m²	81,8m²
VG	44,7m²	66,8m²
Inhoud	200 m³	305m³



	Materialen	Kleur
Gevelplint	Metselwerk	Bruinrood
Kozijnen	Hout	Wit
Ramen/deuren	Hout	Wit
Beglazing	HR++	Transparant
Dak - helling	Bitumen	Antraciet
Boelidelen	Hout	Wit

Oppervlakte nieuw			
Nr.	Naam	Categorie	GO. VG.
Begane grond			
0.1	Gang	Verkeersruimte	5,4 0,0
0.2	WC	Toiletruimte	1,7 0,0
0.3	Douche	Badruimte	2,7 0,0
0.4	Slaapkamer 1	Verblijfsruimte	15,4 15,4
0.5	Slaapkamer 2	Verblijfsruimte	8,2 8,2
0.6	Keuken	Verblijfsruimte	21,1 21,1
0.7	Woonkamer	Verblijfsruimte	22,0 22,0
0.8	WC	Toiletruimte	1,5 0,0
0.9	Bijkeuken	Bergruimte	3,8 0,0

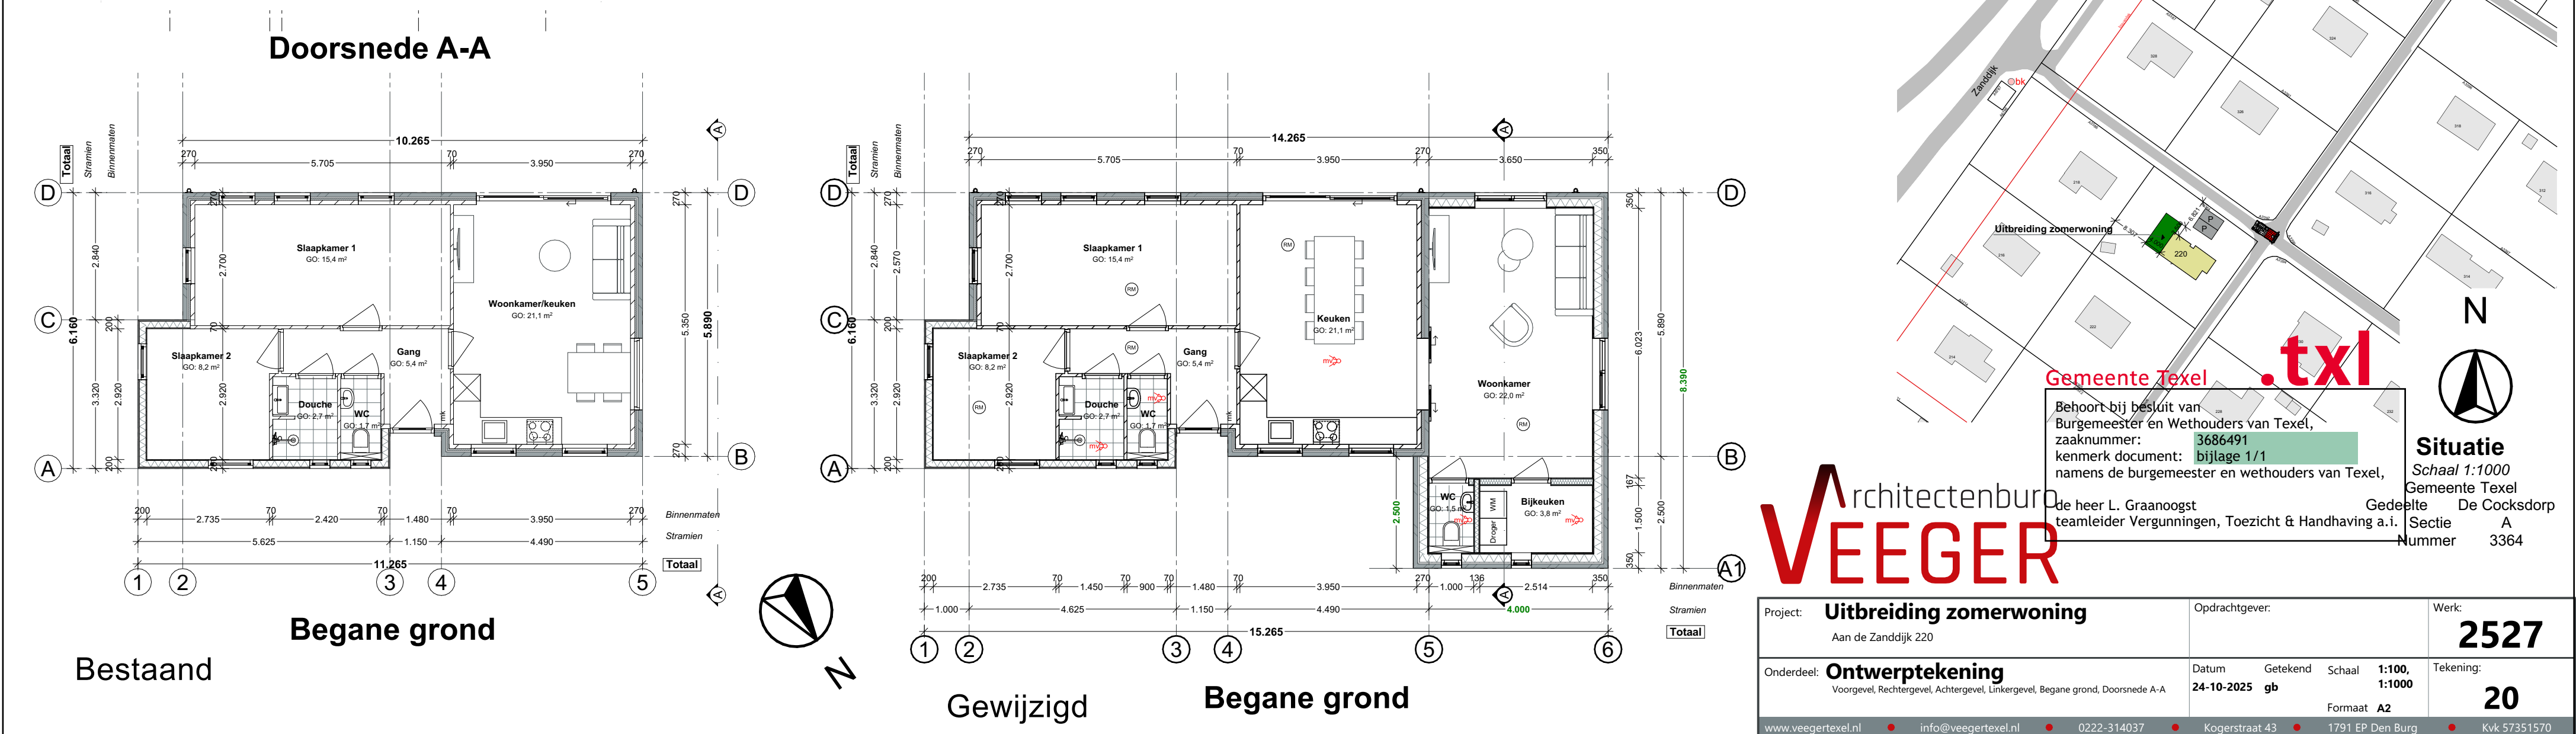

Architectenbureau
VEEGER

Behoort bij besluit van
Burgemeester en Wethouders van Texel,
zaaknummer: 3686491
kenmerk document: bijlage 1/1
namens de burgemeester en wethouders van Texel,

de heer L. Graanooft
teamleider Vergunningen, Toezicht & Handhaving a.i.

Situatie
Schaal 1:1000
Gemeente Texel
Gedep. De Cocksdorp
A
Nummer 3364

Project: Uitbreiding zomerwoning Aan de Zanddijk 220	Opdrachtgever:	Werk: 2527
Onderdeel: Ontwerptekening Voorgevel, Rechtergevel, Achtergevel, Linkergevel, Begane grond, Doorsnede A-A	Datum: 24-10-2025 Getekend: gb Schaal: 1:100, 1:1000 Formaat: A2	Tekening: 20
www.veegertextel.nl	info@veegertextel.nl	0222-314037
Kogerstraat 43	1791 EP Den Burg	Kvk 57351570

Deze tekening mag zonder onze schriftelijke toestemming niet worden gekopieerd, gereproduceerd, aan derden ter inzage gegeven of voor namaak t.v. derden worden gebruikt