


Gebouwen	
symbool	omschrijving
A	bedrijfswoning nr. 5A
B	werktuigenberging/ garage/ berging
C	werktuigenberging/ kantine / kantoor
D	opslagloods
E	mestilo 1330 m3

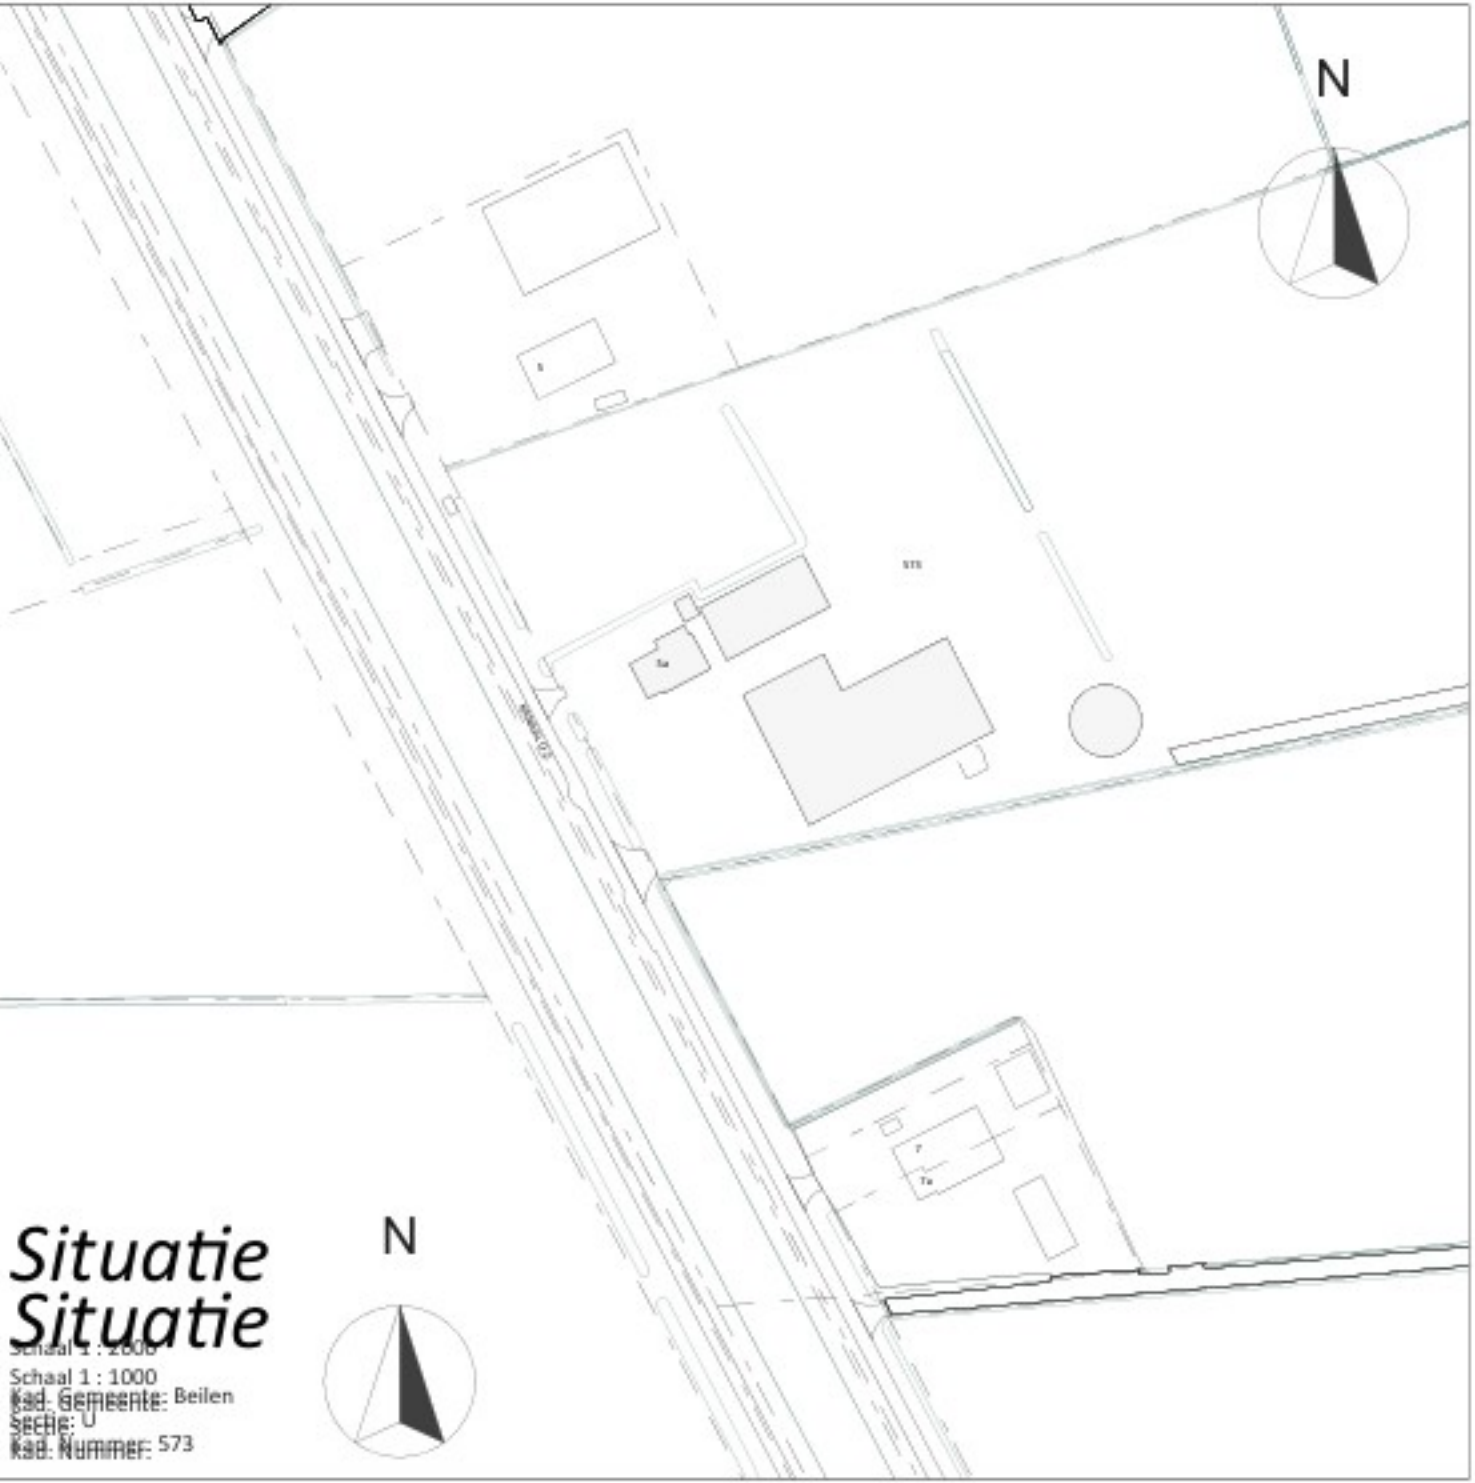

Situatie
Situatie
Schaal: 1:1000
Bld. Gemeente: Beilen
Sectie: U
Rid. Nummer: 573

VanWestreenen
ADVISEURS RUIMTELIJKE ONTWIKKELING

PROJECT:
Bedrijfsontwikkeling
OPDRACHTGEVER:
Kanaal O.Z. SA
941971 DRUBER
LOCATIE: Kanaal O.Z. SA te Drijber

SCHAALEN:
GETEKENDE:
FORMAAT:
DATUM:
WIJZIGING:

ONDERDEEL:
Situatie, bedrijfsplaattegrond & doorsneden
Maten voor de uitvoering in het werk controleren

PROJECTNUMMER:
2025WM-DEWEERD