

Overzicht Locatie 14  
SCHAAL 1 : 1000



VERKLARING
<ul style="list-style-type: none"> <li>• Maten in meters, tenzij anders vermeld</li> <li>• Materiaalwaarden in mm, tenzij anders vermeld</li> <li>• Diameters in mm, tenzij anders vermeld</li> <li>• Hoeken in graden, tenzij anders vermeld</li> <li>• Peilmaten in meters t.o.v. NAP, tenzij anders vermeld</li> <li>• Coördinaten in meters t.o.v. Rijksdriehoekstelsel</li> <li>• Ligging Kabels &amp; Leidingen indicatief weergegeven, exacte ligging bepalen d.m.v. het graven van proef sleuven</li> </ul>

0 10 20 30 40m  
SCHAAL 1:1000

<table border="1"> <tr> <td>Versie</td> <td>Omschrijving: Toegevoegd boringen</td> </tr> <tr> <td>V5.0</td> <td>Datum: 04-08-2025</td> </tr> </table>	Versie	Omschrijving: Toegevoegd boringen	V5.0	Datum: 04-08-2025	
Versie	Omschrijving: Toegevoegd boringen				
V5.0	Datum: 04-08-2025				
<table border="1"> <tr> <td>Versie</td> <td>Omschrijving:</td> </tr> <tr> <td>V4.0</td> <td>Datum: 11-06-2025</td> </tr> </table>	Versie	Omschrijving:	V4.0	Datum: 11-06-2025	
Versie	Omschrijving:				
V4.0	Datum: 11-06-2025				

Opdrachtgever

Wetterskip Fryslan

Advies- en Ingenieursorganisatie



Project

Projectnummer : 30230431  
Fase : voorlopig

Case	Voortopig ontwerp
Oplossing	Ontwerp


Underwerp      Ontwerp  
verbeteren waterhuishouding  
de Murk

Schaal : 1:1000

Tekeningnummer:

MURK-ARC-SI-NW-4000-L14

Versie:  
V5.0

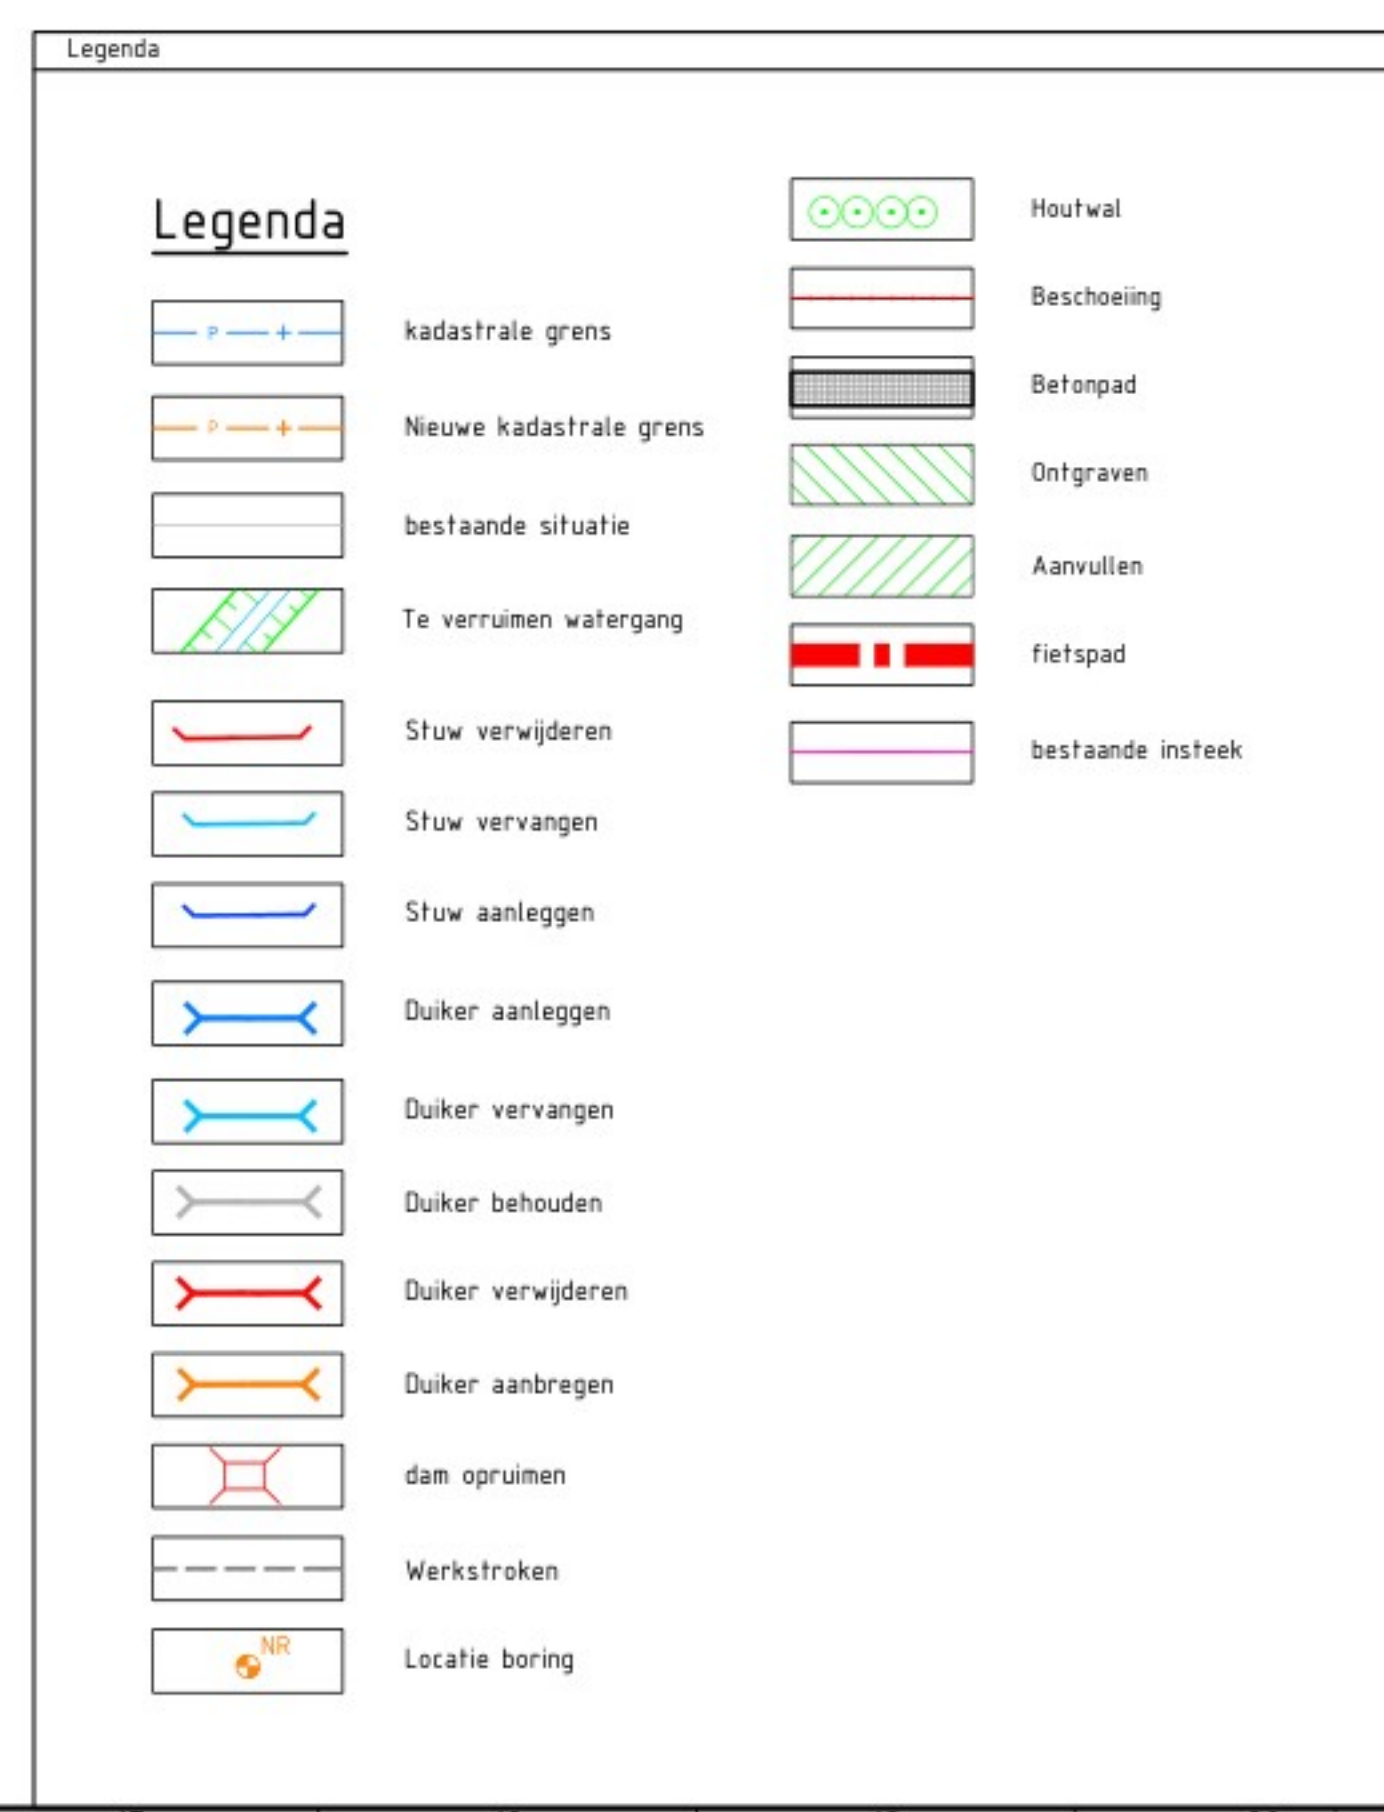



## Toelichting grondslagen

In dit document kunt u secties vinden die onleesbaar zijn gemaakt. Deze informatie is achterwege gelaten op basis van de Wet open overheid (Woo). De letter die hierbij is vermeld correspondeert met de bijbehorende grondslag in onderstaand overzicht.

### **J** Art. 5.1 lid 2 sub e

Het belang van de openbaarmaking van deze informatie weegt niet op tegen het belang van de eerbiediging van de persoonlijke levenssfeer van betrokkenen