




Overzicht Locatie 16
SCHAAL 1 : 1000

Legenda			
	kadastrale grens		Houtwal
	Nieuwe kadastrale grens		Beschoeiing
	bestaande situatie		Betonpad
	Te verruimen watergang		Ontgraven
	Stuw verwijderen		Aanvullen
	Stuw vervangen		fietspad
	Stuw aanleggen		bestaande insteek
	Duiker aanleggen		
	Duiker vervangen		
	Duiker behouden		
	Duiker verwijderen		
	Duiker aanbrengen		
	dam opruimen		
	Werkstroken		
	Locatie boring		

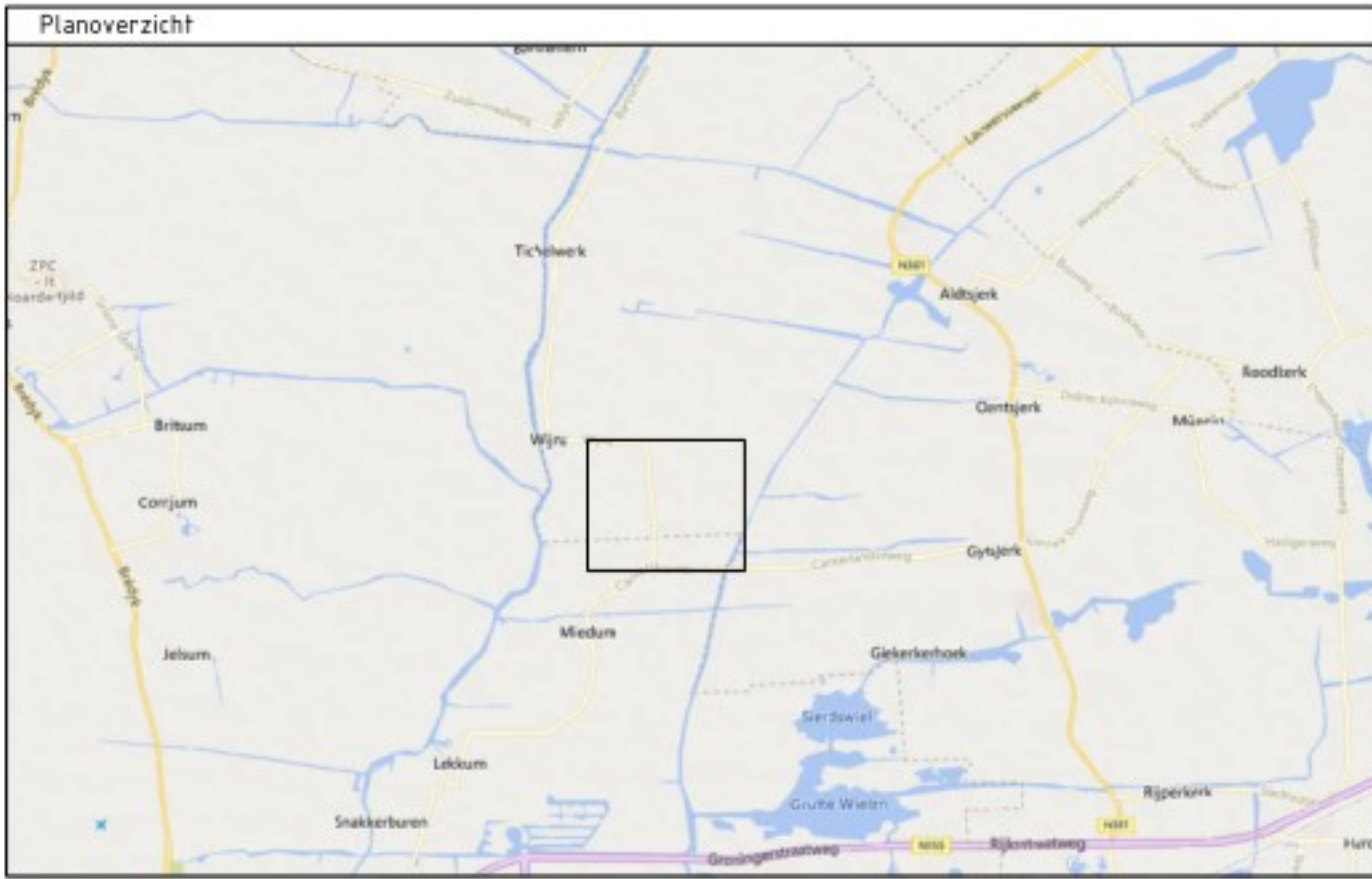

Versie	Beschrijving	Tegengedrag	J
V5.0	Datum 04-08-2025		
Versie	Beschrijving		J
V4.0	Datum 11-06-2025		

Opdrachtgever

Wetterskip Fryslan

Advies- en Ingenieursorganisatie

ARCADIS

Project

Projectnummer : 30230431
Fase : voorlopig ontwerp

Onderwerp : Ontwerp
verbeteren waterhuishouding
de Murk

Schaal : 1:1000
Bladformaat: A1 (594x841)
Contractnummer: van

Tekeningnummer: MURK-ARC-SI-NW-4000-L16
Status : Definitief

Versie: V5.0

Toelichting grondslagen

In dit document kunt u secties vinden die onleesbaar zijn gemaakt. Deze informatie is achterwege gelaten op basis van de Wet open overheid (Woo). De letter die hierbij is vermeld correspondeert met de bijbehorende grondslag in onderstaand overzicht.

J Art. 5.1 lid 2 sub e

Het belang van de openbaarmaking van deze informatie weegt niet op tegen het belang van de eerbiediging van de persoonlijke levenssfeer van betrokkenen