





Overzicht Locatie 33  
SCHAAL 1 : 1000

Legenda	
	kadastrale grens
	Nieuwe kadastrale grens
	bestaande situatie
	Te verruimen watergang
	Stuw verwijderen
	Stuw vervangen
	Stuw aanleggen
	Duiker aanleggen
	Duiker vervangen
	Duiker behouden
	Duiker verwijderen
	Duiker aanbrengen
	dam opruimen
	Werkstroken
	Locatie boring
	Houtwal
	Beschoeiing
	Betonpad
	Ontgraven
	Aanvullen
	fietspad
	bestaande insteek

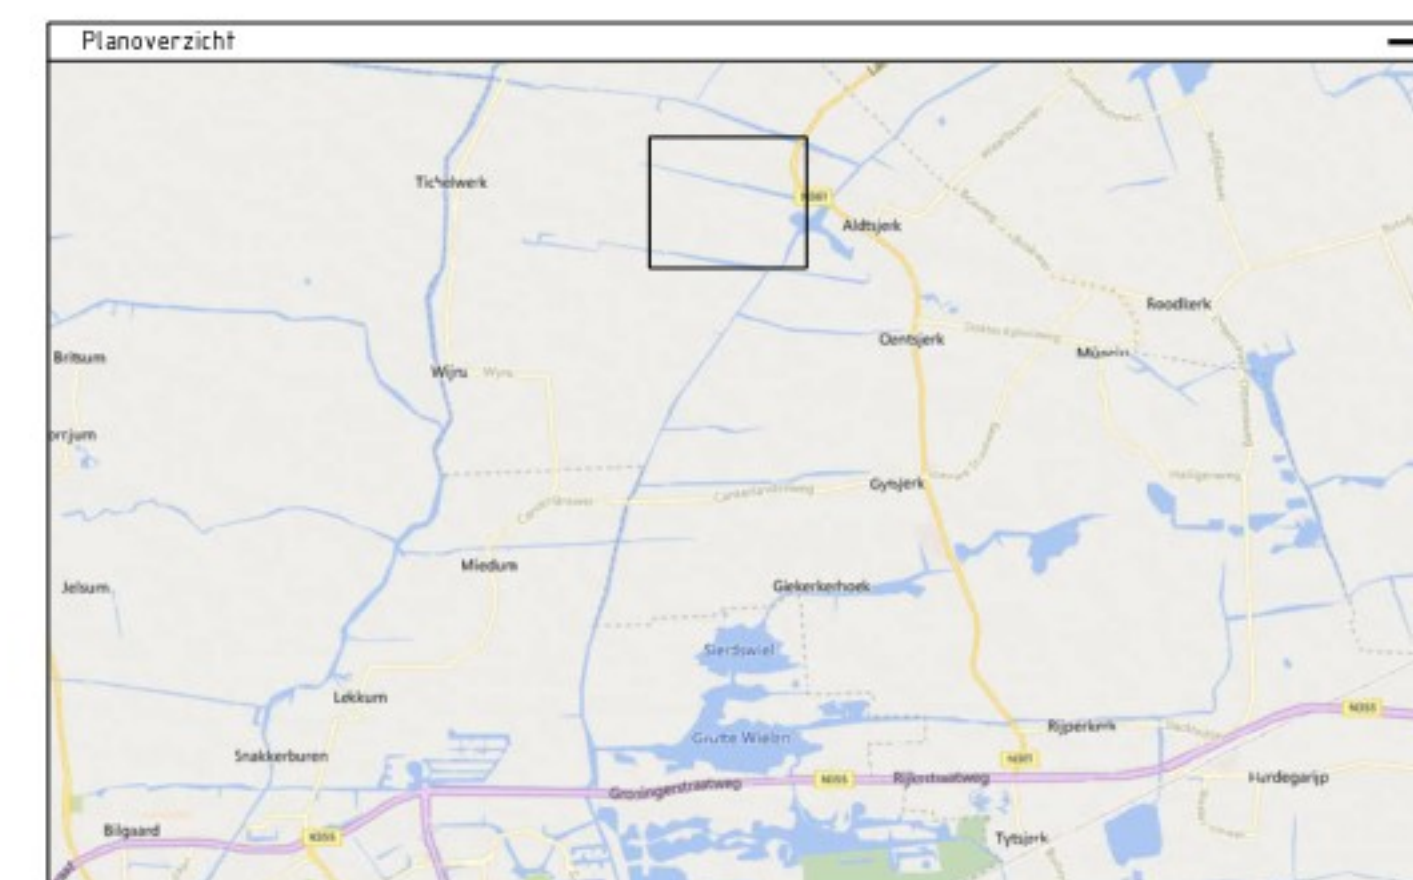

Versie: V5.0	Omschrijving: Toegevoegd berekenen	
	Datum: 04-08-2025	
Versie: V4.0	Omschrijving:	
	Datum: 11-06-2025	
Opdrachtgever		
Wetterskip Fryslan		
Advies- en Ingenieursorganisatie		
		
Project		
Projectnummer : 30230431		
Fase : voorlopig ontwerp		
Security Category: A52 - Intern		
Onderwerp :	Ontwerp verbeteren waterhuishouding de Murk	
Schaal : 1:1000	Bladformaat : A1 (841x594)	Status : Definitief
Contractnummer:	Bladnummer : van	
Tekeningnummer:		
MURK-ARC-SI-NW-4000-L33		
Versie: V5.0		



## Toelichting grondslagen

In dit document kunt u secties vinden die onleesbaar zijn gemaakt. Deze informatie is achterwege gelaten op basis van de Wet open overheid (Woo). De letter die hierbij is vermeld correspondeert met de bijbehorende grondslag in onderstaand overzicht.

### **J** Art. 5.1 lid 2 sub e

Het belang van de openbaarmaking van deze informatie weegt niet op tegen het belang van de eerbiediging van de persoonlijke levenssfeer van betrokkenen