


Overzicht Locatie 40
SCHAAL 1 : 1000

Legenda	
	kadastrale grens
	Nieuwe kadastrale grens
	bestaande situatie
	Te verruimen watergang
	Stuw verwijderen
	Stuw vervangen
	Stuw aanleggen
	Duiker aanleggen
	Duiker vervangen
	Duiker behouden
	Duiker verwijderen
	Duiker aanbrengen
	dam opruimen
	Werkstroken
	Locatie boring
	Houtwal
	Beschoeiing
	Betonpad
	Ontgraven
	Aanvullen
	fietspad
	bestaande insteek

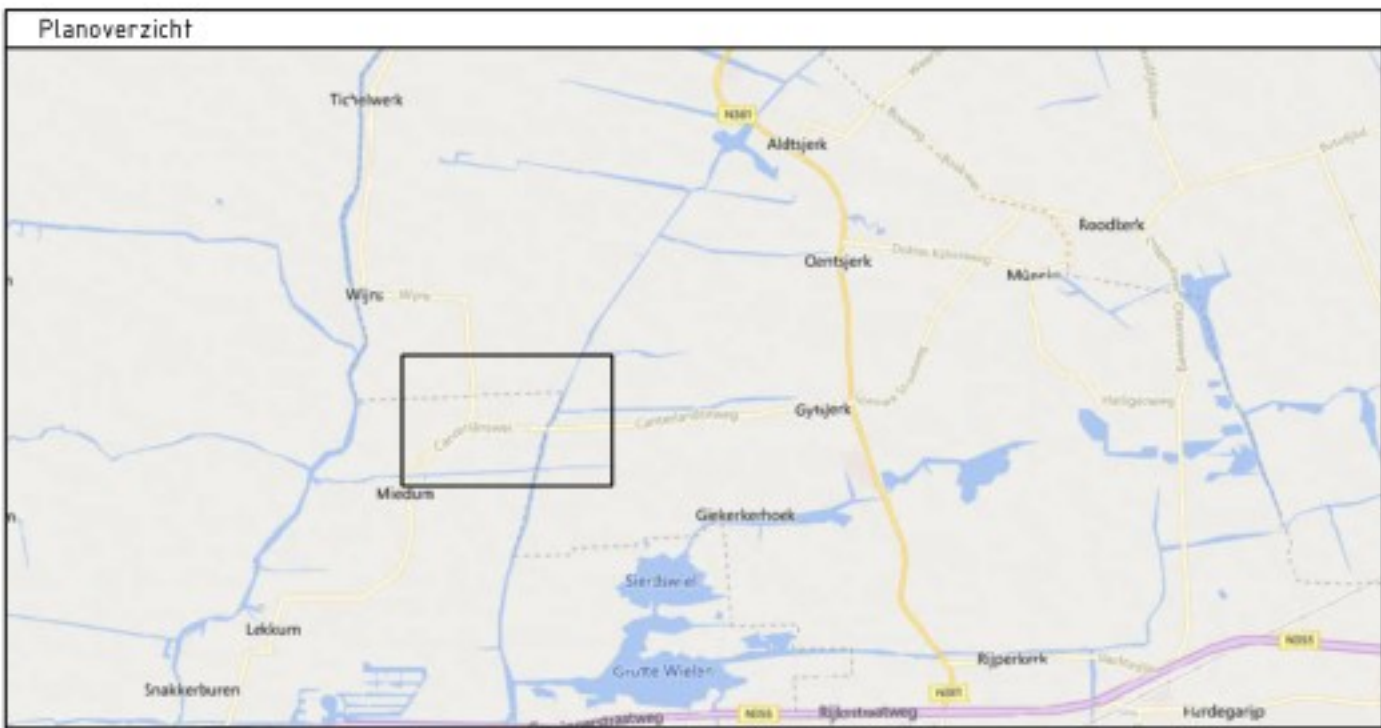


Versie	Omschrijving	Toegevoegd borgen
V5.0	Datum	04-08-2025
Versie	Omschrijving	
V4.0	Datum	11-06-2025

Opdrachtgever

Wetterskip Fryslan

Advies- en Ingenieursorganisatie

 **ARCADIS**

Project

Projectnummer : 30230431

Fase : voorlopig ontwerp

Security Category: A52 - Internal

Onderwerp : Ontwerp verbeteren waterhuishouding de Murk

Schaal : 1:1000

Bladformaat: A1 (841x594)

Status : Definitief

Contractnummer:

Bladnummer : van

Tekeningnummer:

MURK-ARC-SI-NW-4000-L40

Versie: V5.0

Toelichting grondslagen

In dit document kunt u secties vinden die onleesbaar zijn gemaakt. Deze informatie is achterwege gelaten op basis van de Wet open overheid (Woo). De letter die hierbij is vermeld correspondeert met de bijbehorende grondslag in onderstaand overzicht.

J Art. 5.1 lid 2 sub e

Het belang van de openbaarmaking van deze informatie weegt niet op tegen het belang van de eerbiediging van de persoonlijke levenssfeer van betrokkenen