












 
 





Aanvraag vergunning					
Gebouw:	code	Beschrijving huisvestingsysteem	Code nageschakelde techniek	Nageschakelde techniek	Deelcategorie
1	HL 3.100	Overige huisvestingsystemen	OW 2010.25.V1	Chemisch luchtsysteem T05	Optakalveren
2	HL 1.100	Overige huisvestingsystemen		Panden > 3 jr.	A

renvooi leidingen

rooi valwater afvoer
rooi hemelwater afvoer
spuisluis
mestafvoer

Symbolen

Symbol	Gebouw	Omschrijving	Aantal	Inhoud	Vermogen kW p.u.	Vermogen Totaal kW	
1. GRONDSTOFFEN EN PRODUCTEN						Subtotaal	–
1.2 Milieugevaarlijke stoffen						Subtotaal	–
	erf	Diesel (tank in lekbak)	1	1000L	–	–	
	1	Opslag spuiwater (in silo)	1	50m³	–	–	
	1	IBC-vol zuur	1	950L	–	–	
1.3 Koeling						Subtotaal	–
	erf	Ondergrondse koudverkoeling	1	–	–	–	
1.4 Andere stoffen of producten						Subtotaal	–
	2	Mengvoeder (in silo)	2	10 m³	–	–	
	3	Mengvoeder (in silo)	4	8 ton	–	–	
2. ENERGIE						Subtotaal	182,700
2.1 Verlichting						Subtotaal	35,200
	1	Meel-/smaunit	16	#980	–	–	
	1	Ventilator	16	#820	2,200	35,200	
2.2 Verbrandingsmotoren						Subtotaal	100,000
	2	Noodstroomaggregaat	1	–	100,000	100,000	
2.3 Verwarmingsinstallaties						Subtotaal	25,000
	1	CV-set	1	–	25,000	25,000	
	1	Boiler	1	150L	–	–	
2.4 Overig opgesteld vermogen						Subtotaal	22,500
	1	schuilmotor	16	–	0,750	12,000	
	1	Vijelmotor	1	–	0,250	0,250	
	1	Handgereedschappen	1	–	7,500	7,500	
	1	bestuursysteem	1	–	0,500	0,500	
	1	Roermotor	3	–	0,750	2,250	
4. OVERIG						Subtotaal	–
4.1 Brandveiligheid						Subtotaal	–
	1	Brandblusser	5	–	–	–	
						Totaal	182,700

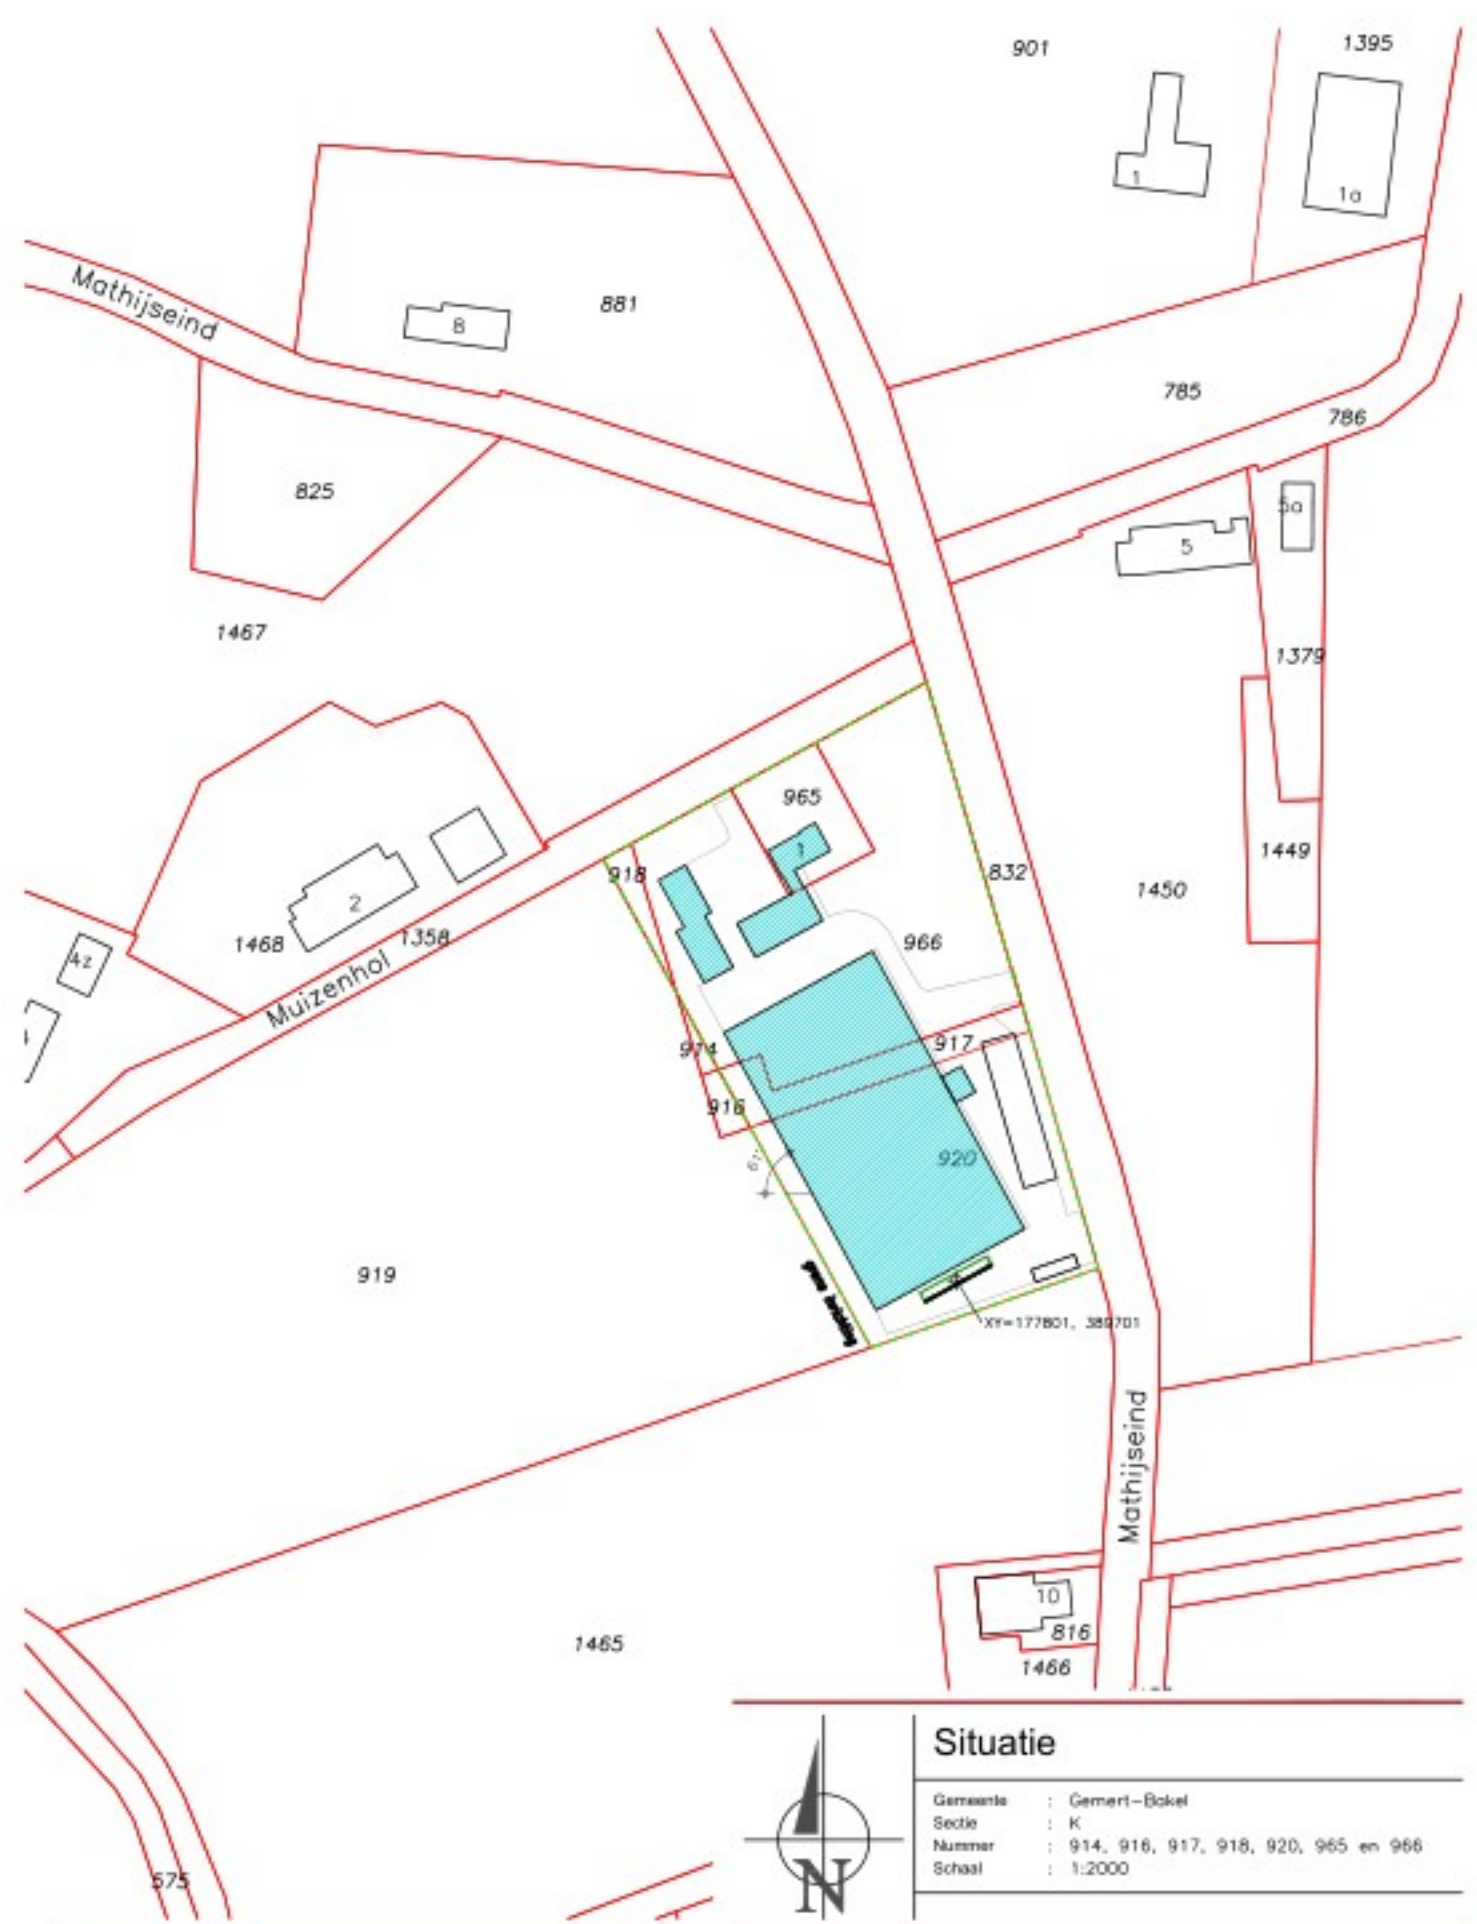

Situatie	
Gemeente	Gemert-Bakel
Locatie	A
Nummer	914, 916, 917, 918, 920, 965 en 966
Schaal	1:2000

Aanvraag omgevingsvergunning

Benoeming		www.dlvadvies.nl		DLV ADVIES RESULTAAT	
Inrichtingstekening OPTIE 1		Schaal		Format	
Omgevingsvergunning: activiteit milieu		1:200		A1+	
Plattegrond, doorsnede en situatie					
Omschrijving:		Datum:		RD	
Kroep Huisvesting Muizenhol VOF		09-01-2024		RD	
Muizenhol 1		A 17-05-2024		EJ E 26-08-2025	
5761 PT Bakel		B 12-10-2024		RD F	
		C 13-05-2025		RD G	
		D 05-06-2025		RD H	
Klantennummer:		Werknummer:		Blad	
280589		B170603-62		M10	
Muizenhol 1					
5761 PT Bakel					

