
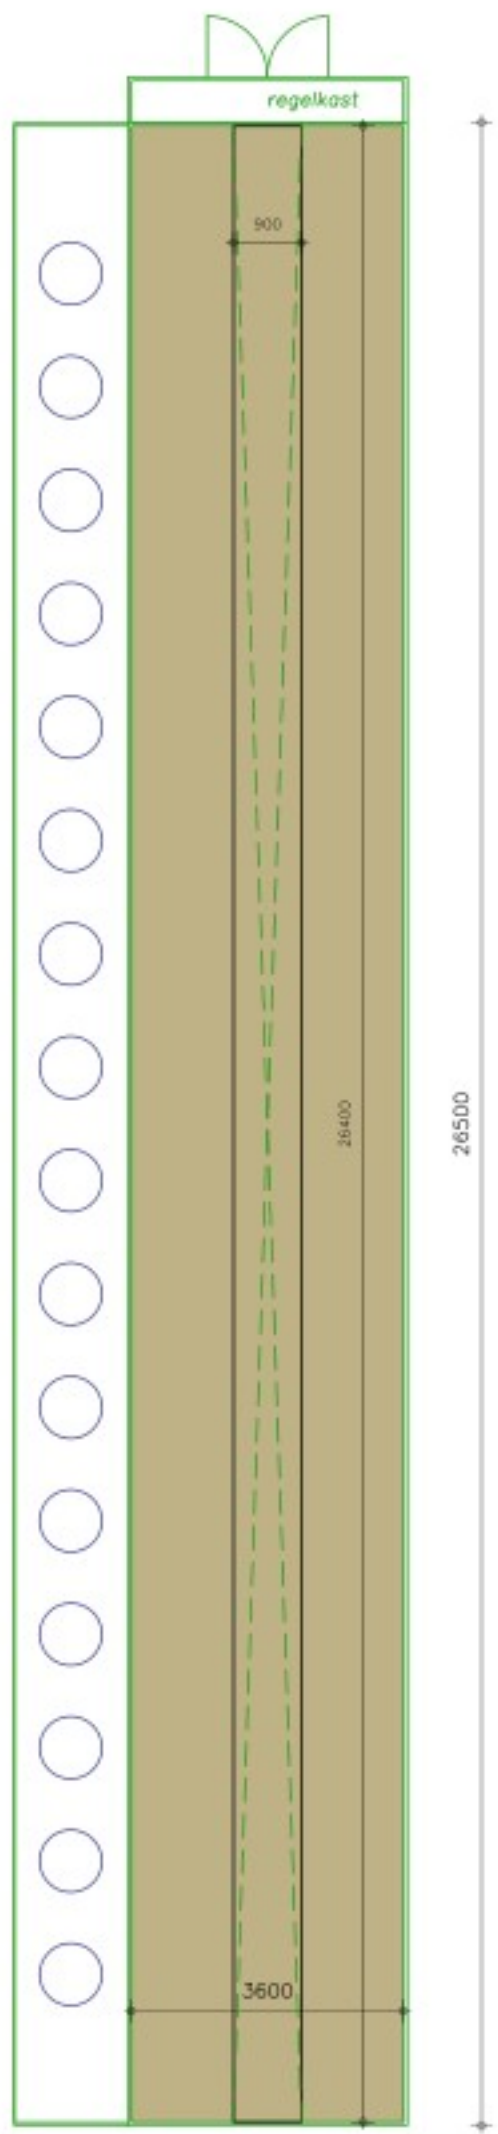


Aanvraag vergunning					
Gebouw:	code	Beschrijving huisvestingsysteem	Code nageschakelde techniek	Nageschakelde techniek	Overgangscategorie
1	HL 3.100	Overige huisvestingsystemen	OW 2009.12.01	Gecombineerd luchtwatervoorzieningsysteem BSE	Optimaliseren
2	HL 1.100	Overige huisvestingsystemen		Panden > 3 jr.	A

renvooi leidingen






- rooi valwater afvoer
- rooi hemelwater afvoer
- spuislot
- metischal

Symbolen					
Symbol	Gebouw	Omschrijving	Aantal	Inhoud	Vermogen
1. GRONDSTOFFEN EN PRODUCTEN					
1.2 Milieugevaarlijke stoffen			Subtotaal		
1	erf	Diëet (stap in lek-bak)	1	1000L	—
1.3 Koeling			Subtotaal		
1	erf	Ondergrondse koelwaterleiding	1	—	—
1.4 Andere stoffen of producten			Subtotaal		
1	1	Opslag spulwater (in silo)	1	50 m³	—
2	1	Mengvoeder (in silo)	4	8 ton	—
3	erf	Mengvoeder (in silo)	2	10 m³	—
2. ENERGIE			Subtotaal		
2.1 Verlichting			Subtotaal		
1	1	Meest-/farnsunit	16	#980	—
1	1	Ventilator	16	#820	2,200
2.2 Verbrandingsmotoren			Subtotaal		
2	2	Hoofdmotorvoertuig	1	—	100,000
2.3 Verwarmingsinstallaties			Subtotaal		
1	1	CV-ketel	1	—	25,000
1	1	Boiler	1	150L	—
2.4 Overig opgesteld vermogen			Subtotaal		
1	1	schuifmotor	16	—	0,750
1	1	Roermotor	3	—	0,750
1	1	Handgereedschappen	1	—	7,500
1	1	Besturing luchtwasser	1	—	4,000
1	1	Vijelmotor	1	—	0,250
4. OVERIG			Subtotaal		
4.1 Brandblusser			Subtotaal		
1	1	Brandblusser	5	—	—
			Totaal		
			186,200		

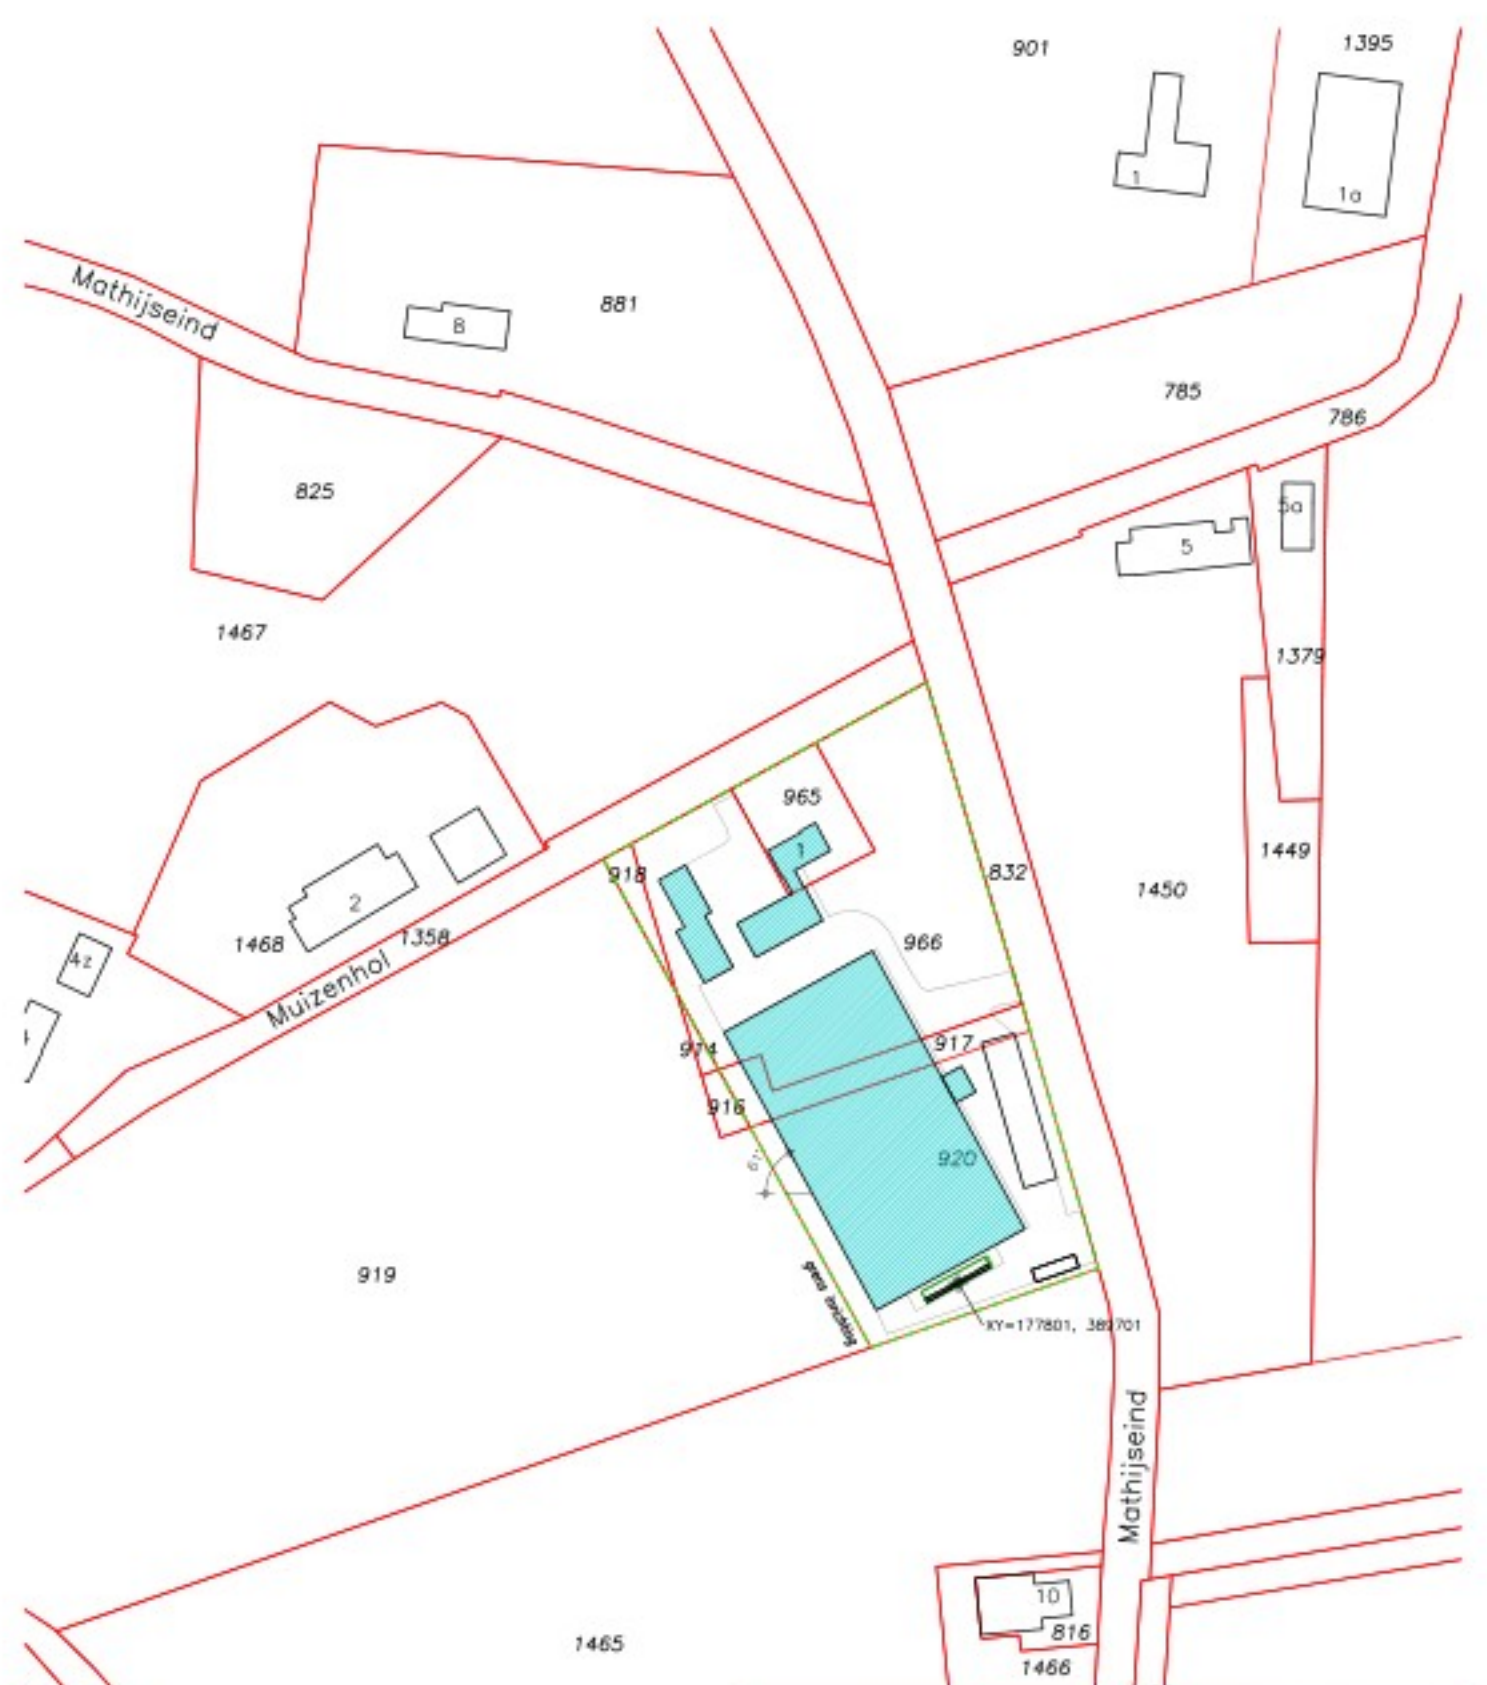

Stal 1
uitstrooieropening: 5,5 m
uitstrooierhoogte: 1,52 m/s
uitstrooierbreedte: 6,18 m
gem. gebouwhoogte: 7,30 m

Plattegrond luchtwasser
1:100

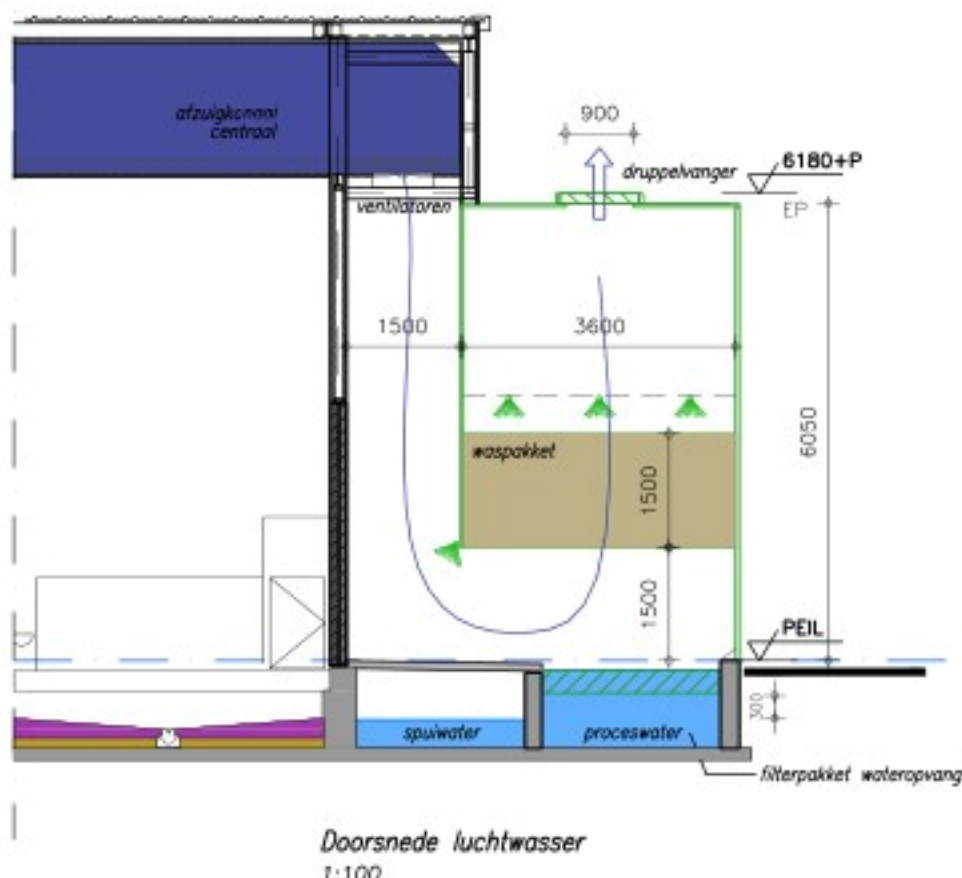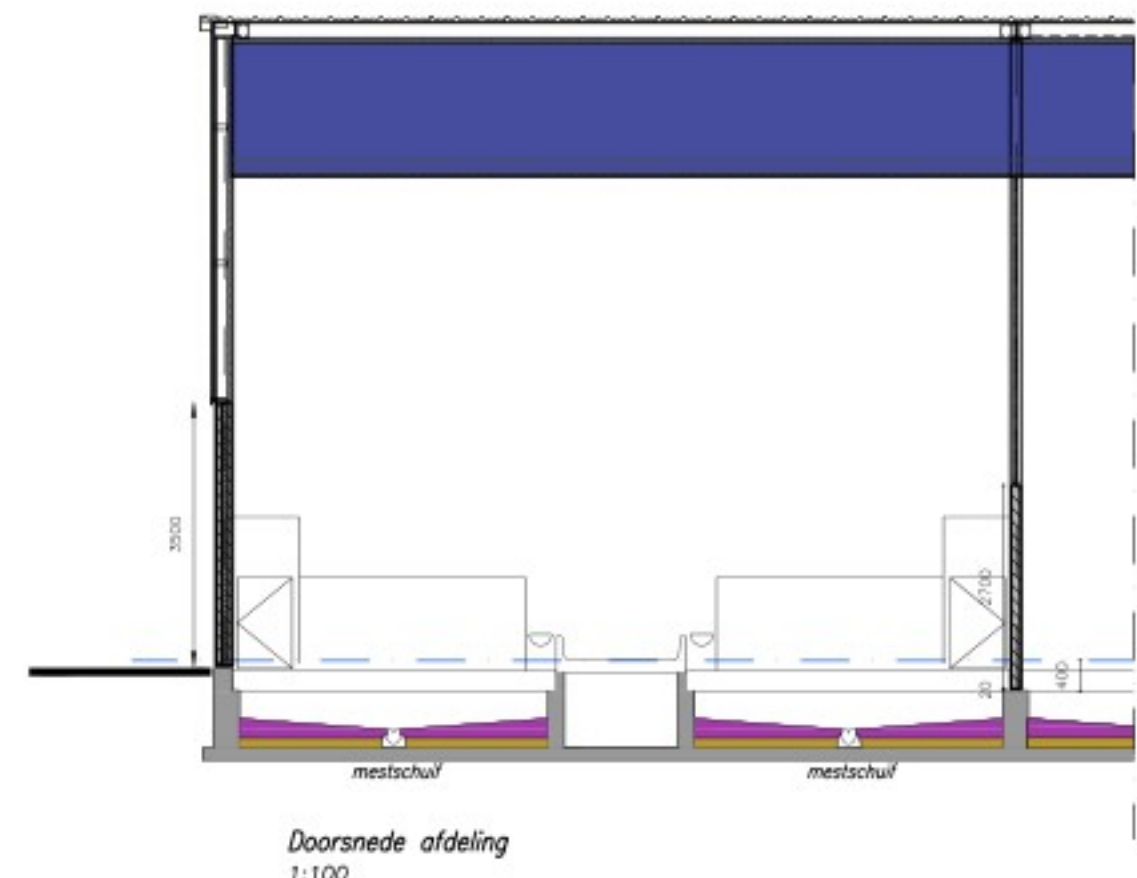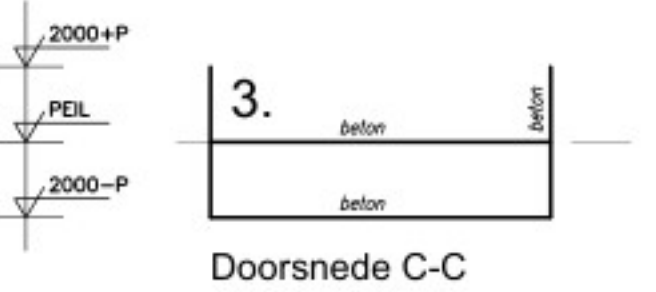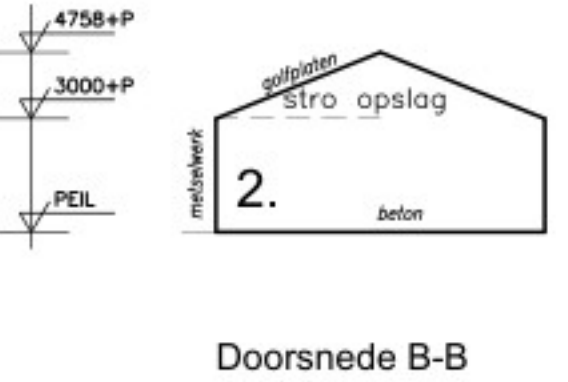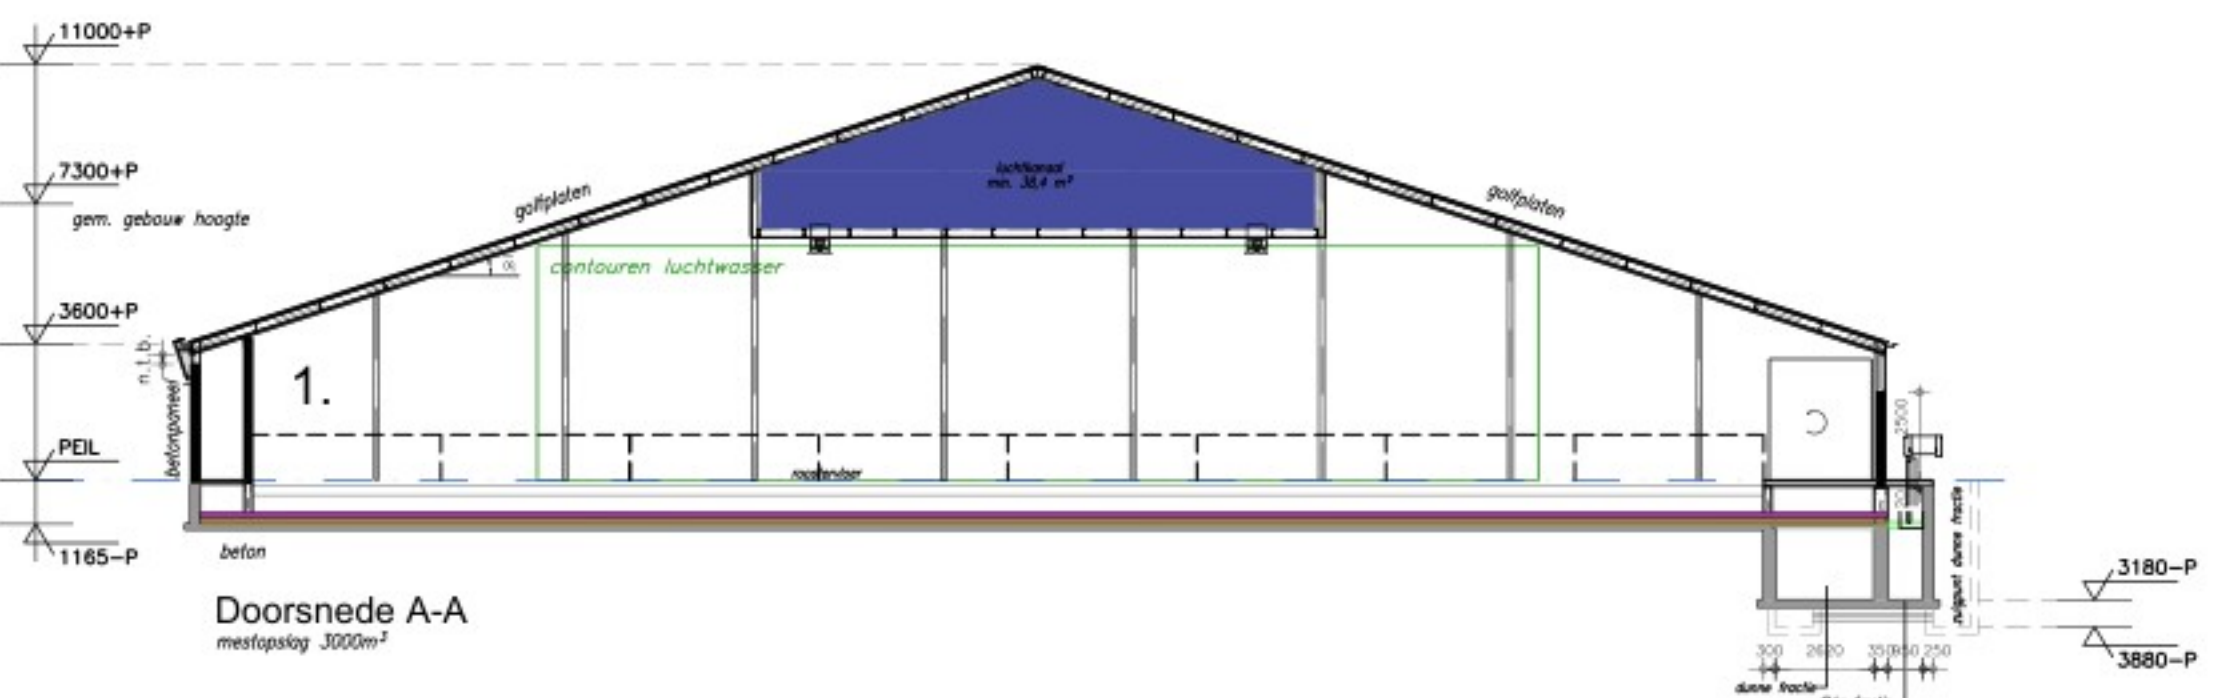

Aanvraag omgevingsvergunning					
De aanvraag:					
g.d.					
Bemering					
Inrichtingstekening OPTIE 2					
Omgevingsvergunning: activiteit milieu					
Plattegrond, doorsnede en situatie					
Omschrijving:					
Kroep Hout Muizenhol VOF					
Muizenhol 1					
5761 PT Bakel					
Datum:					
09-01-2024					
Wijziging:					
A 17-05-2024					
B 12-10-2024					
C 13-05-2025					
D 05-06-2025					
Klantennummer:					
280589					
Werknummer:					
B170603-62					
Blad:					
M11					