

voorgevel

achtergevel




linker zijgevel



rechter zijgevel



achtergevel 1:50

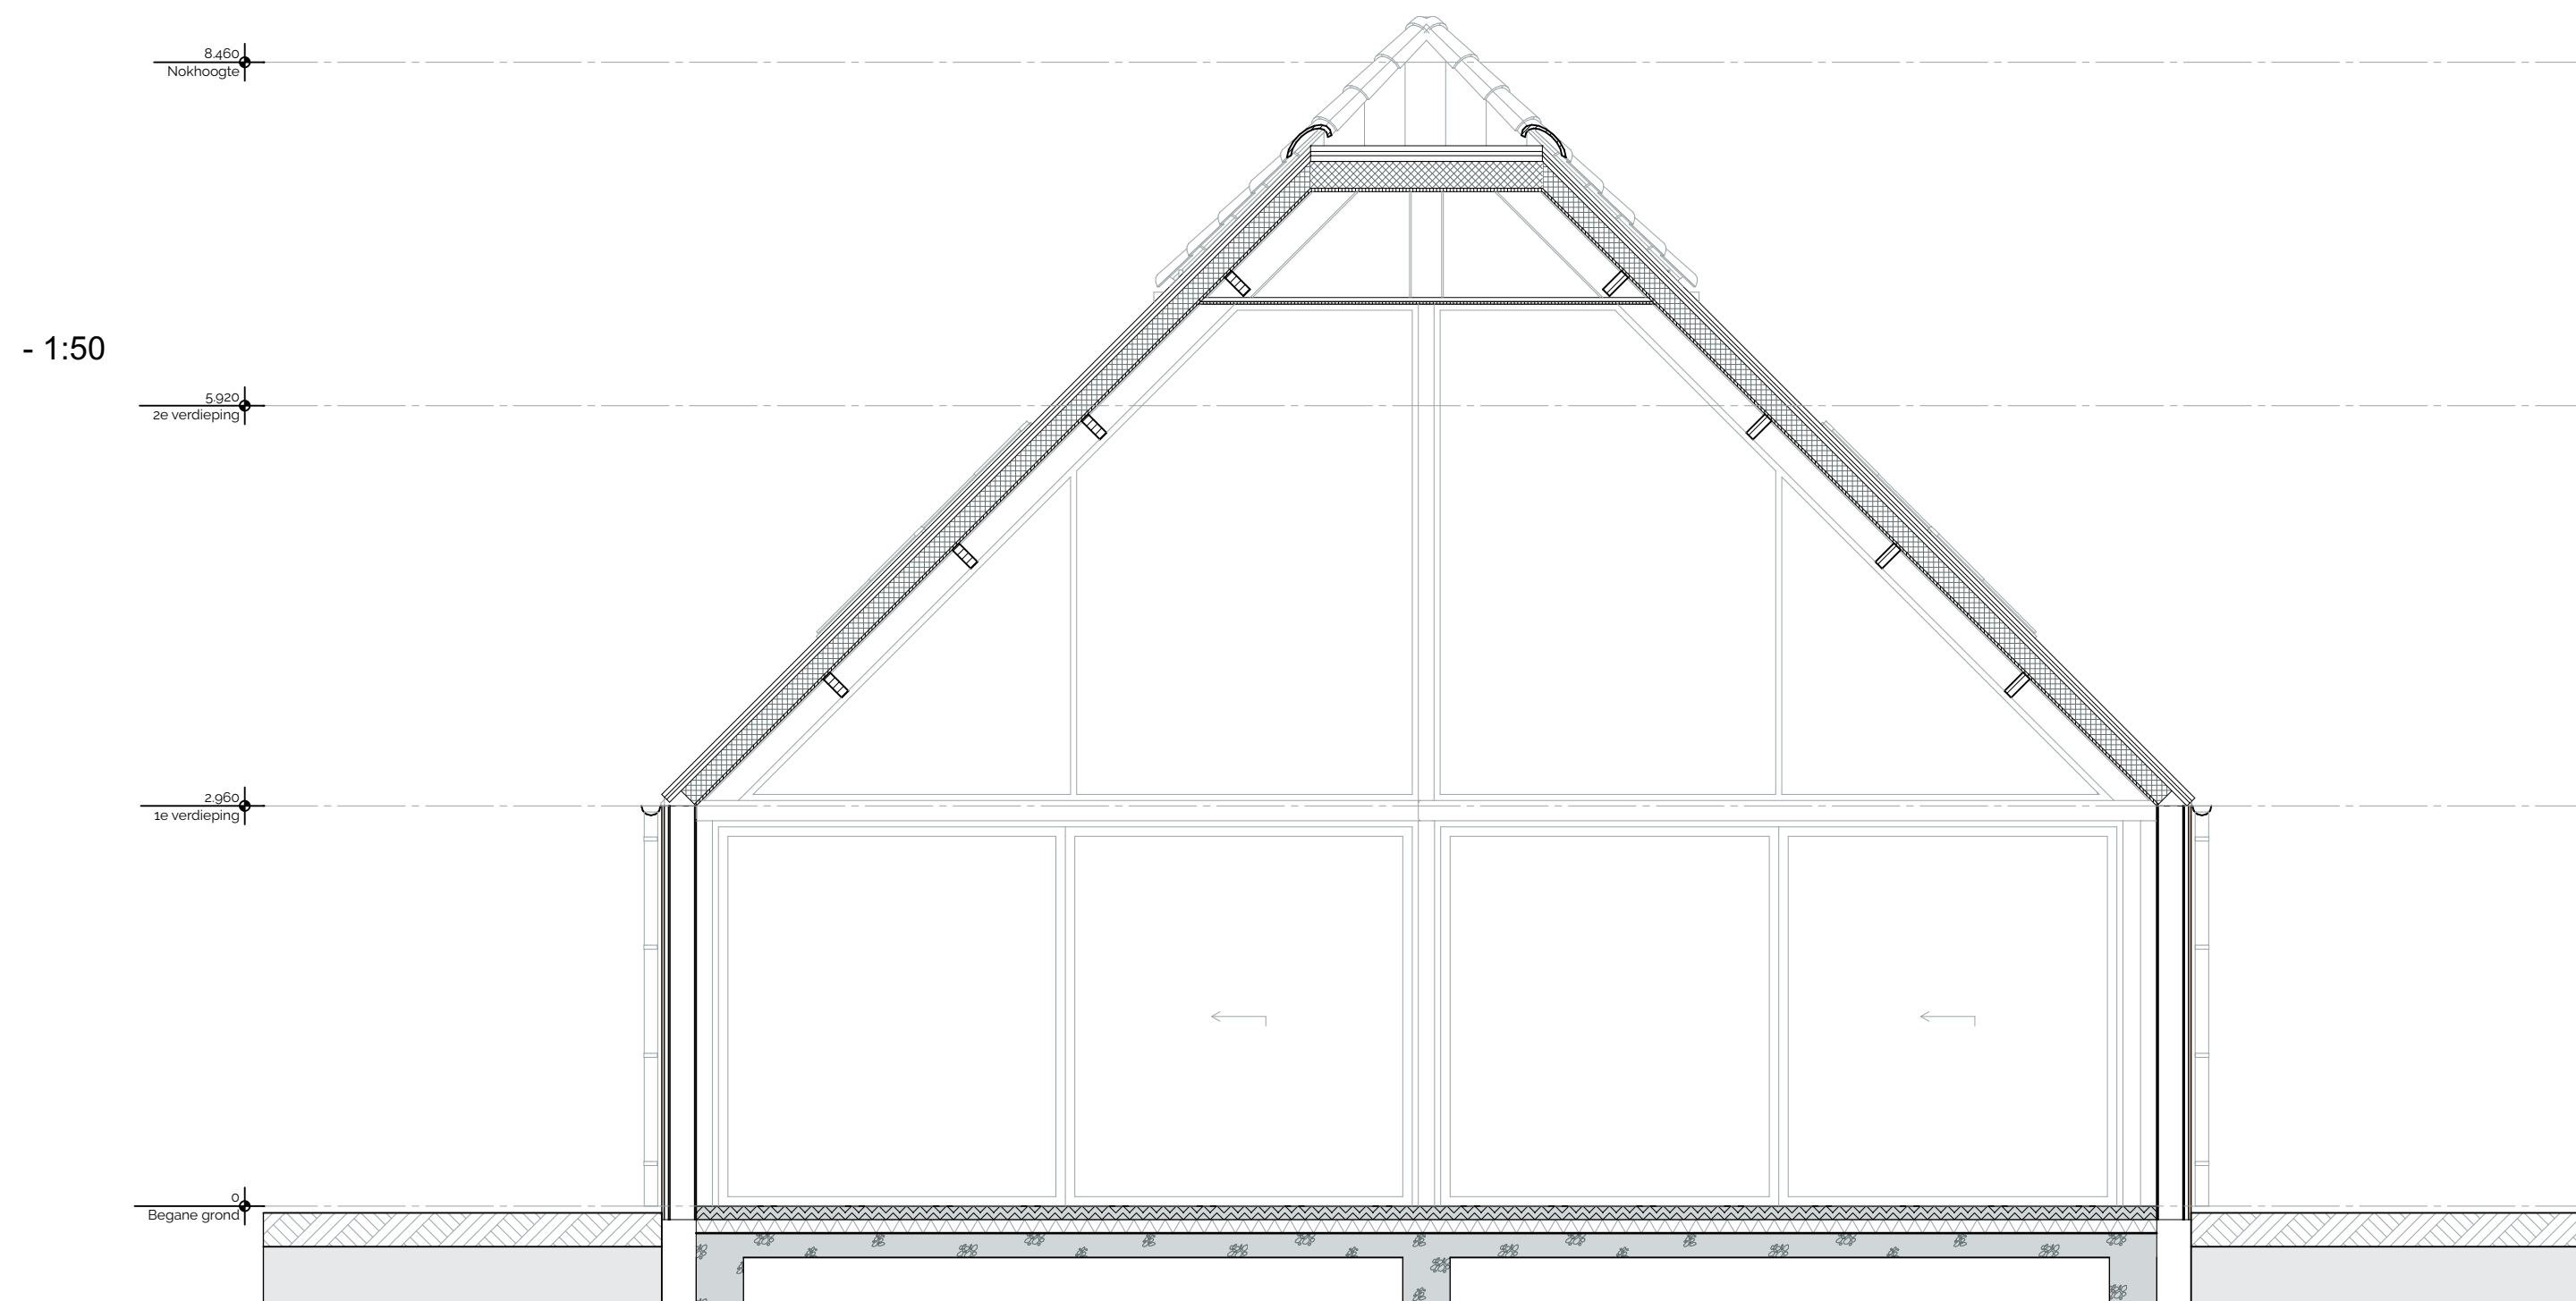

doorsnede A-A 1:50

MarkArchitecten

opdrachtgever
project
projectnummer
onderwerp
fase
schaal
formaat
getekend
datum
gewijzigd

Final Blow B.V.
Schoor Terhofstede
2515
Gevels en doorsnede A-A
Technisch ontwerp
1:50, 1:100
A1
MW / DdK
2 november 2025
11 november 2025

status

DEFINITIEF

tekeningnummer:

UO-04