



doorsnede D-D 1:100


doorsnede E-E 1:100

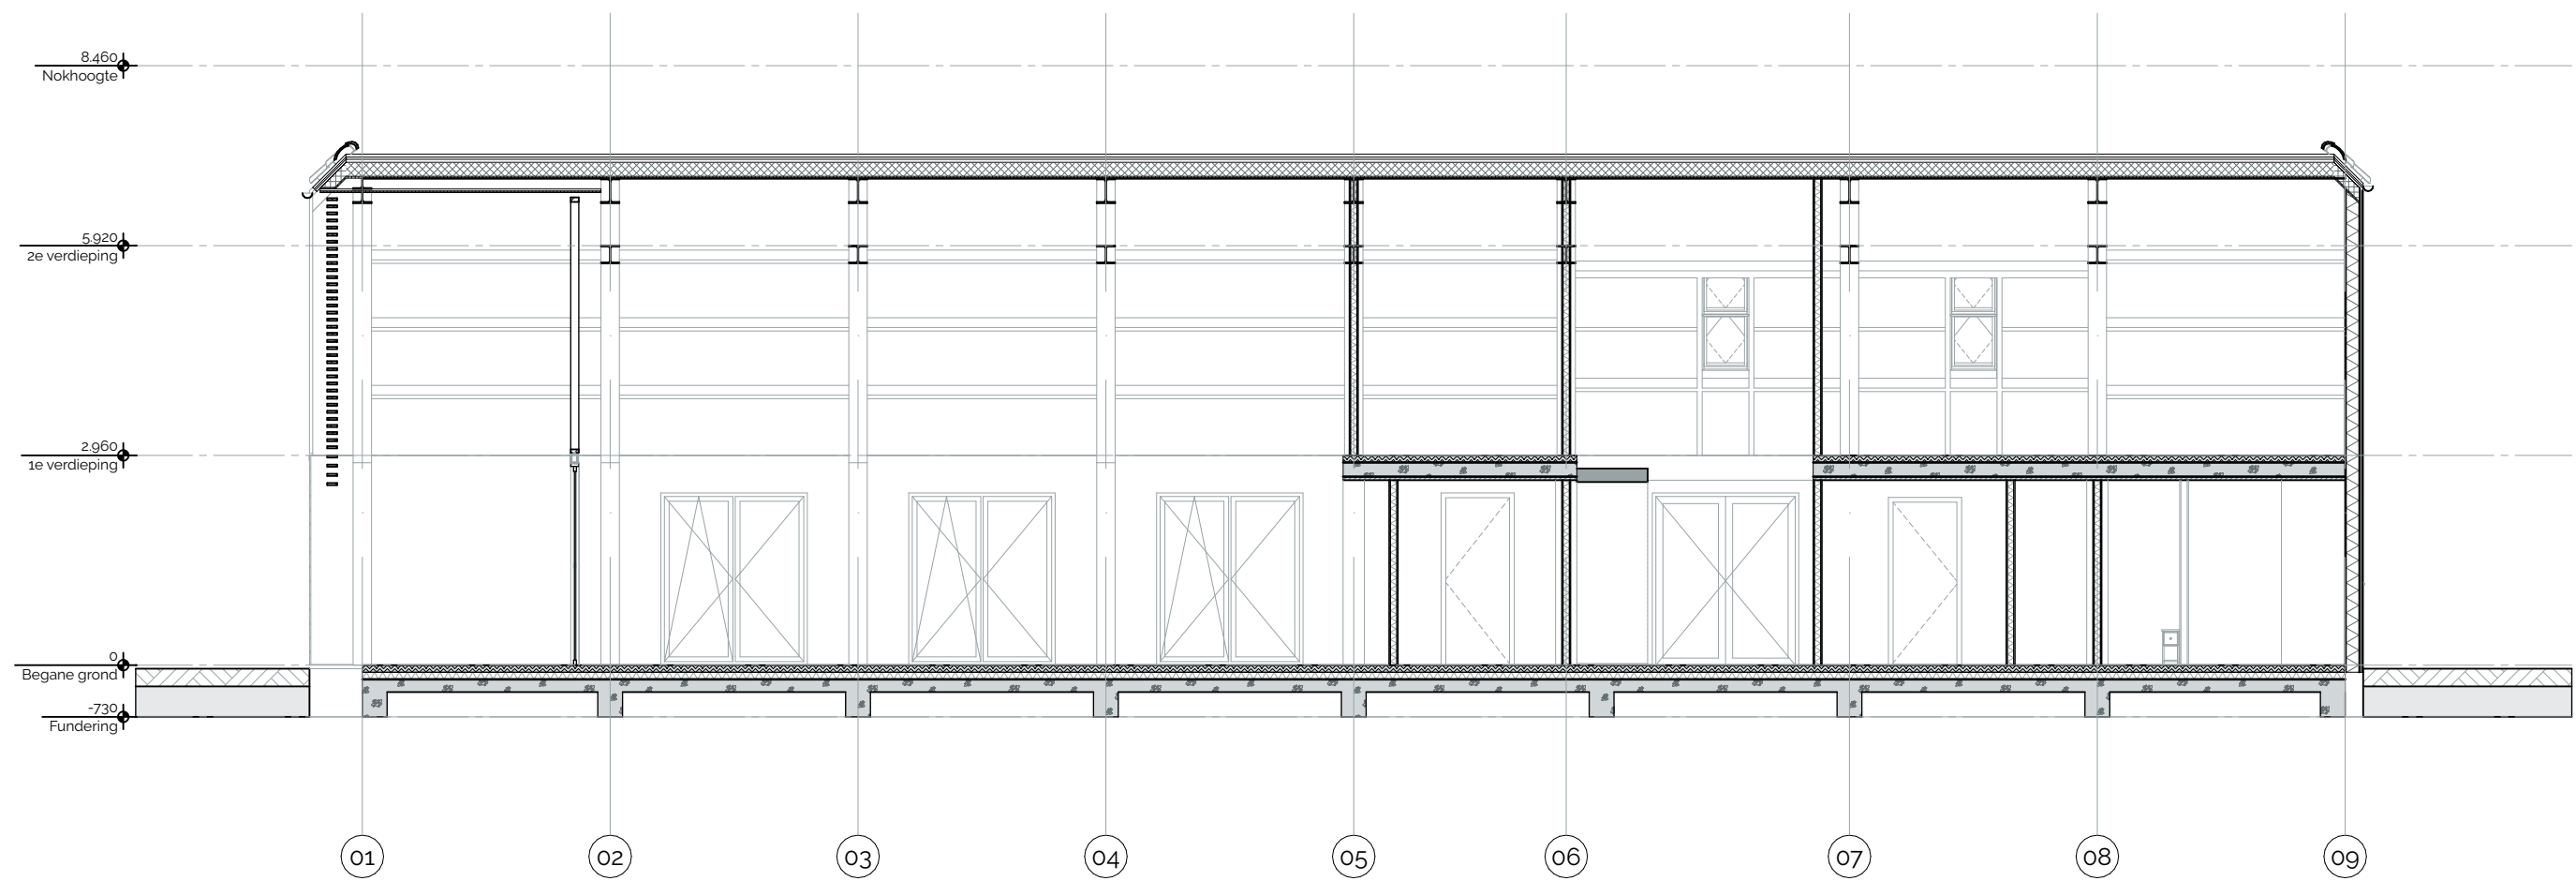


doorsnede F-F 1:100

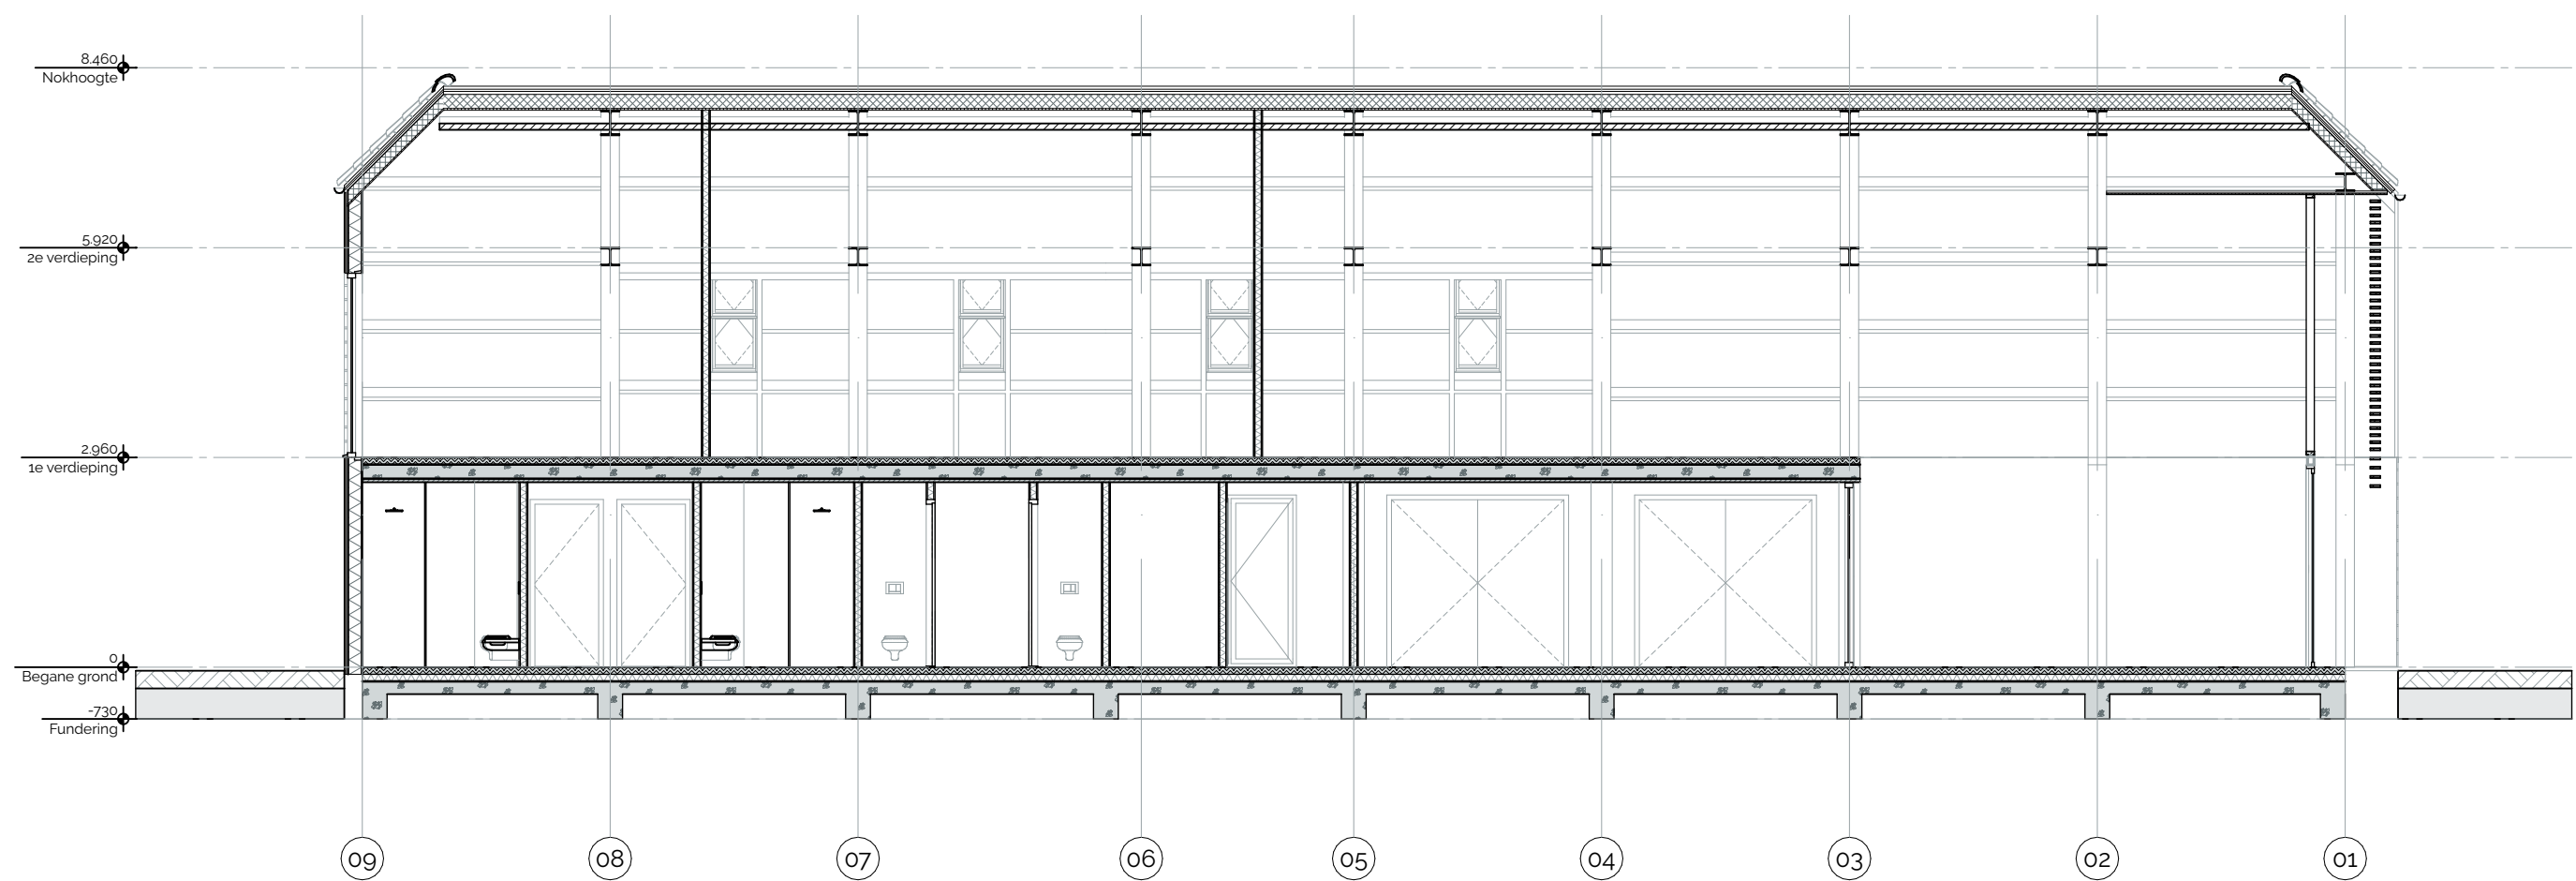

doorsnede G-G 1:100

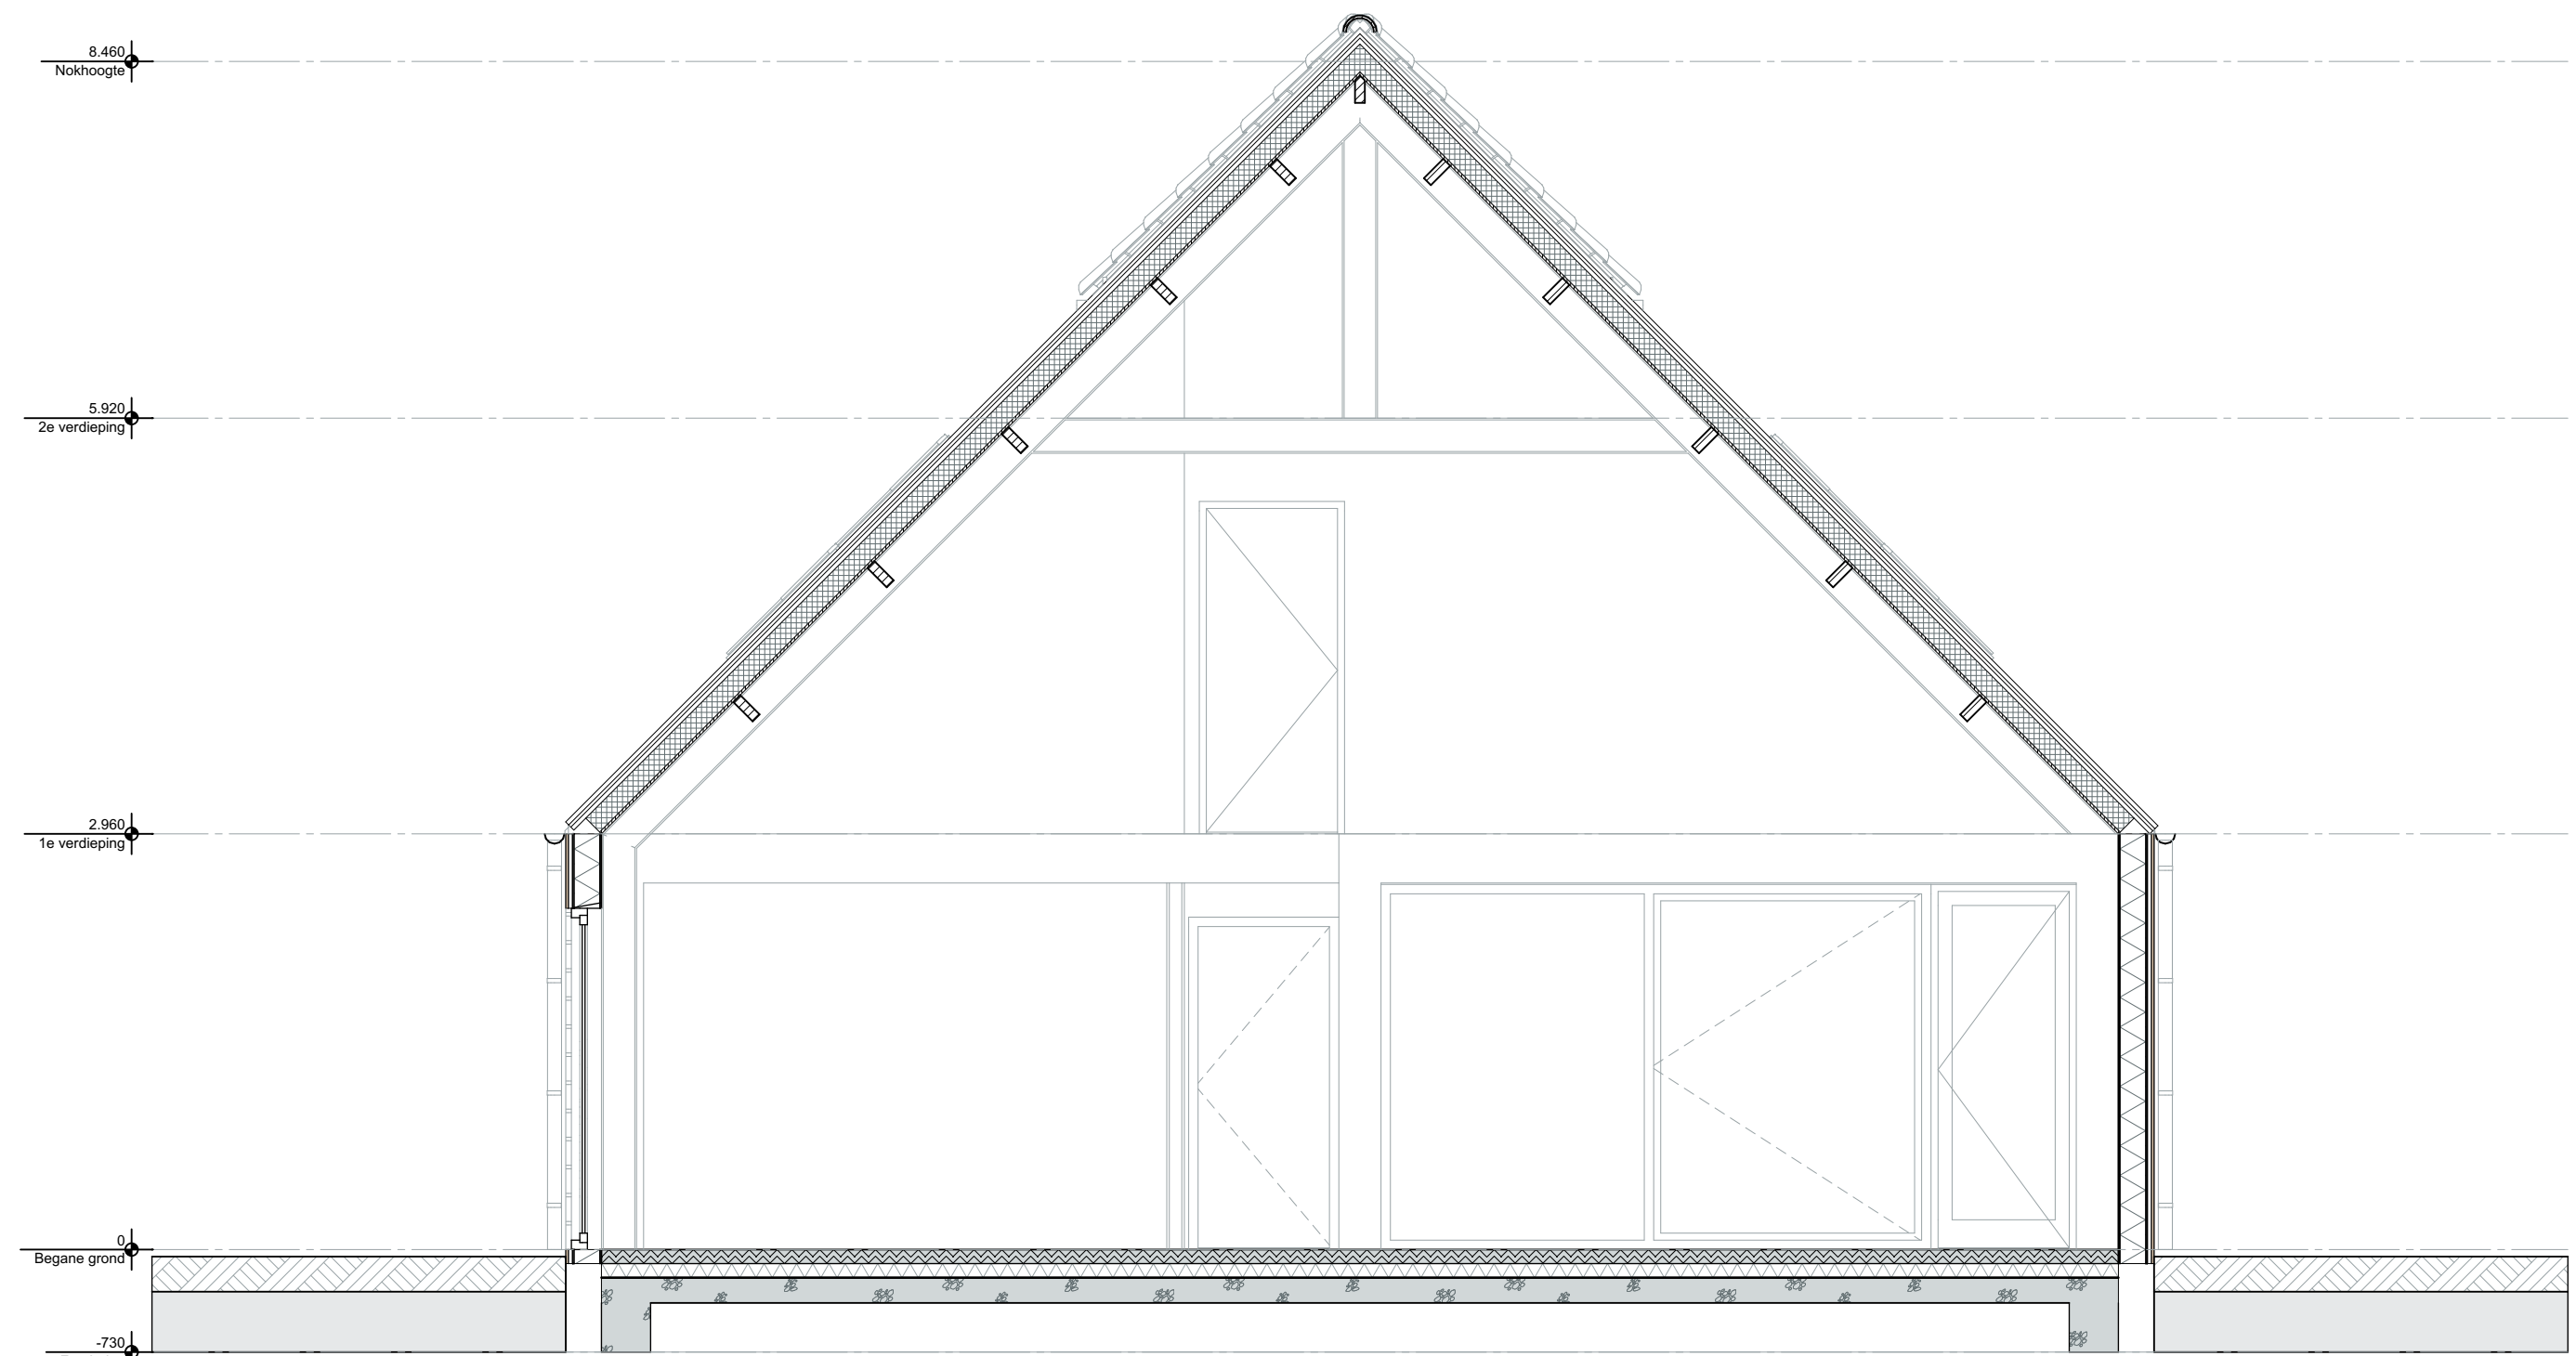

doorsnede B-B 1:50

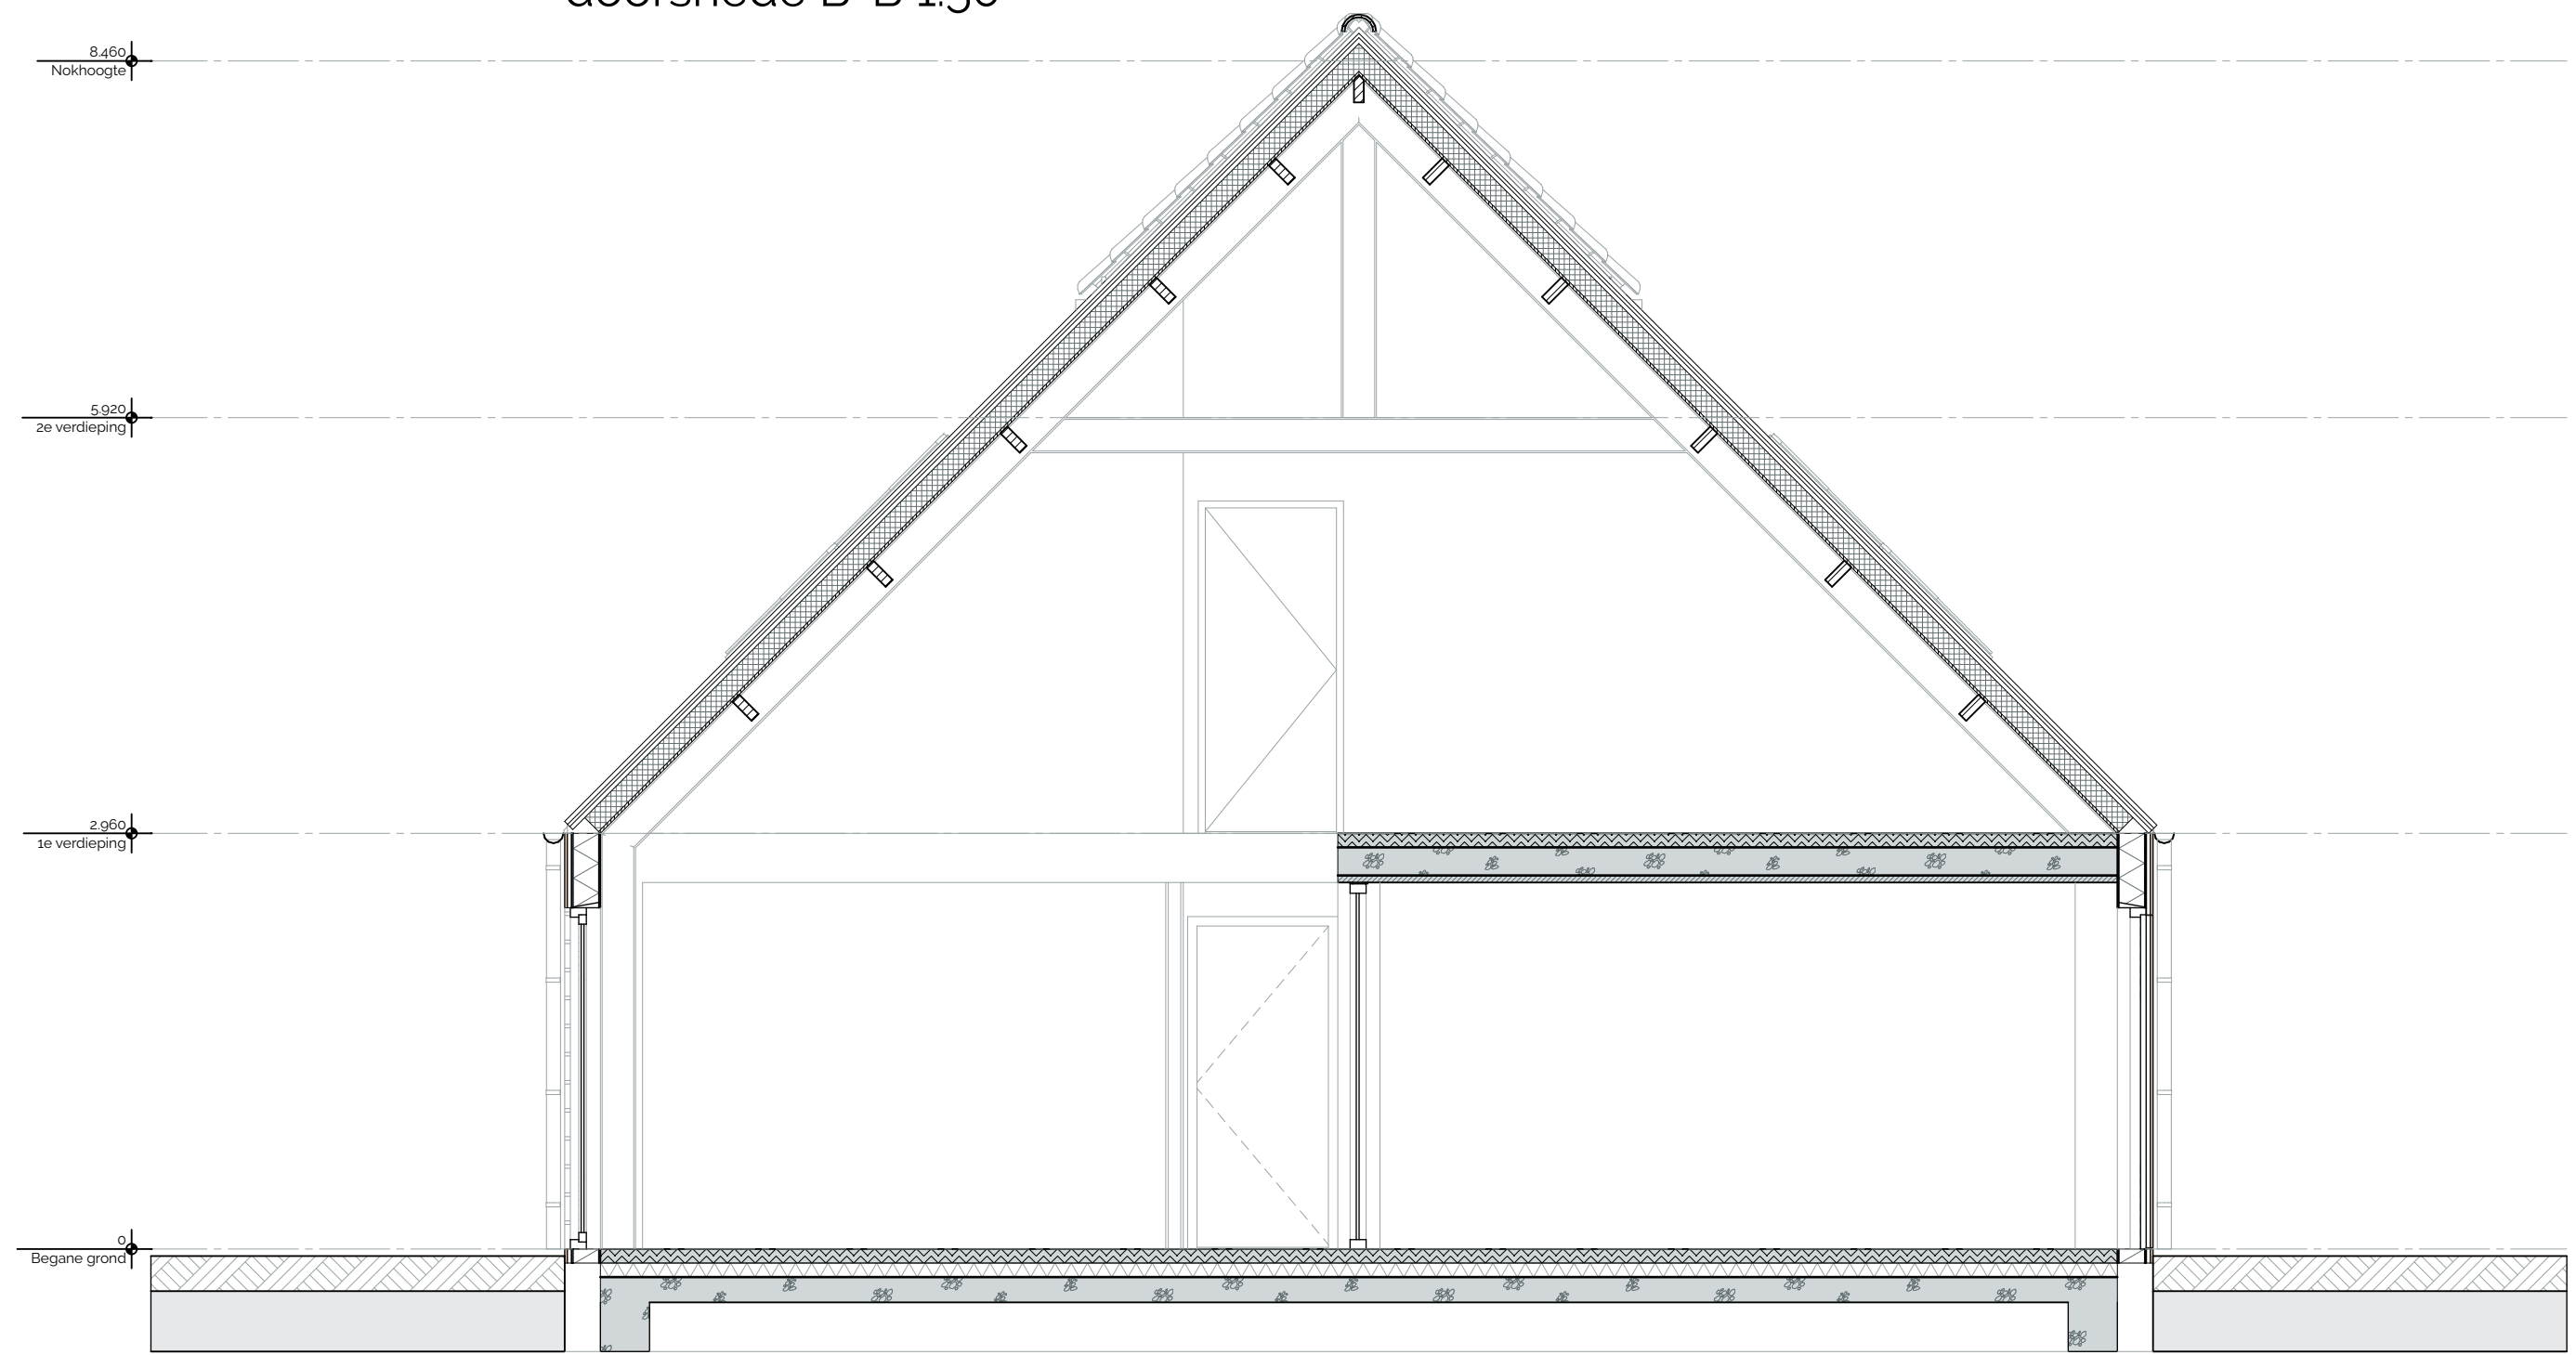

doorsnede C-C 1:50

MarkArchitecten

opdrachtgever
project
projectnummer
onderwerp
fase
schaal
formaat
getekend
datum
gewijzigd

Final Blow B.V.
Schoor Terhofstede
2515
Doorsneden
Technisch ontwerp
1:50, 1:100
A1
MW / DdK
2 november 2025

status

VOORLOPIG

tekeningnummer:

UO-05