



VOORGEVEL
NIEUWE TOESTAND

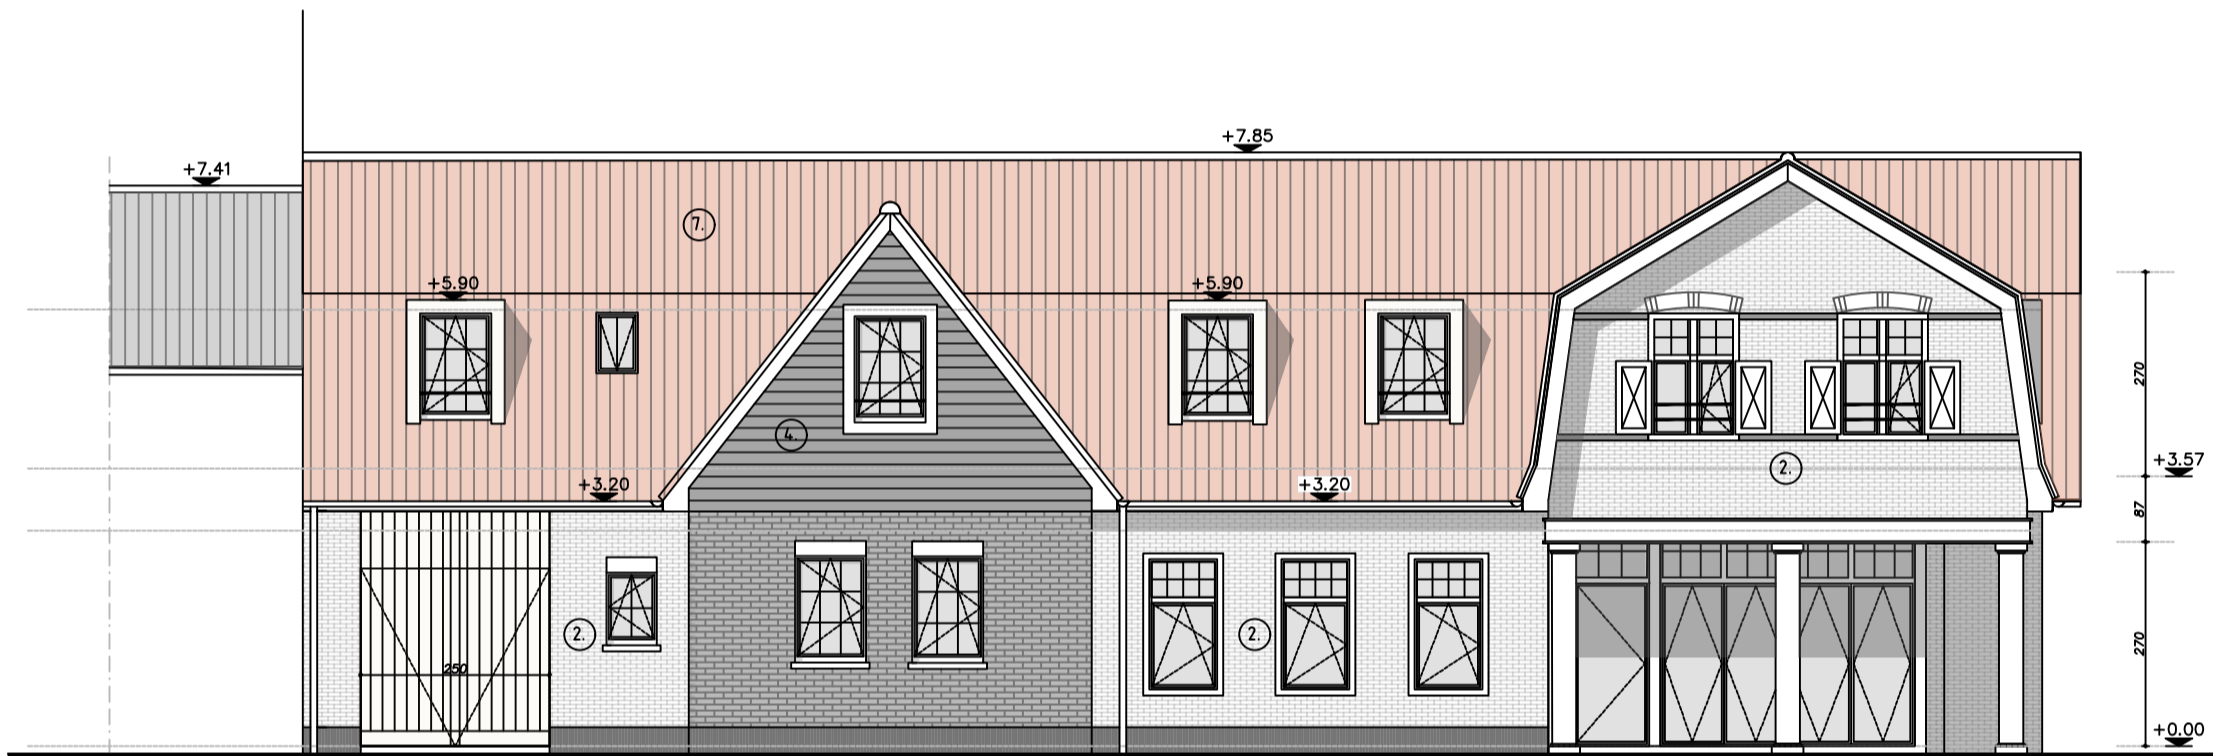


ZIJGEVEL LINKS
NIEUWE TOESTAND


- Materialenlijst gevelmaterialen:
1. metselwerkplint handvormsteen zwart geschilderd
 2. metselwerk in rood-bruine handvormsteen, met detailmetselwerk in witte steen.
 3. metselwerk in handvormsteen wit geschilderd
 4. Gevelbekleding in zwart gebeitste lariks beplanking (rabbatplaatsing).
 5. goten zink geprepatineerd (quartzzink) ronde vorm.
 6. afwerking dakoversteek + boordplanken hout geschilderd in witte tint.
 7. dakbedekking in keramische dakpannen oranje-rood
 8. Ramen, luiken en deuren in houten kozijnen wit geschilderd met donkergroene accenten_geldt voor alle ramen en deuren
 9. tegelpan rood-bruin.
 10. Gevelleien klein formaat halfsteens geplaatst

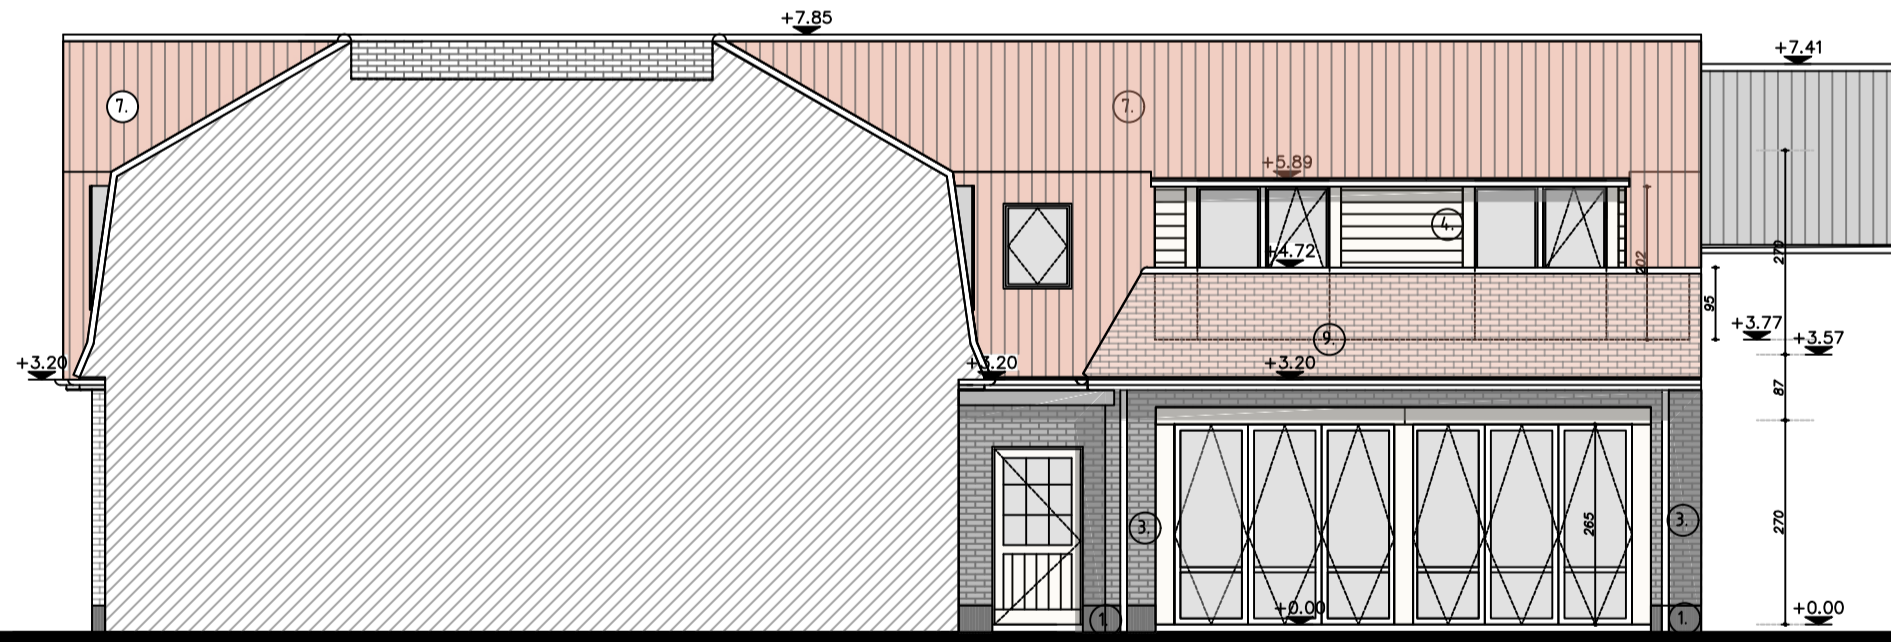


ZIJGEVEL RECHTS thv gevel polyvalente ruimte
NIEUWE TOESTAND

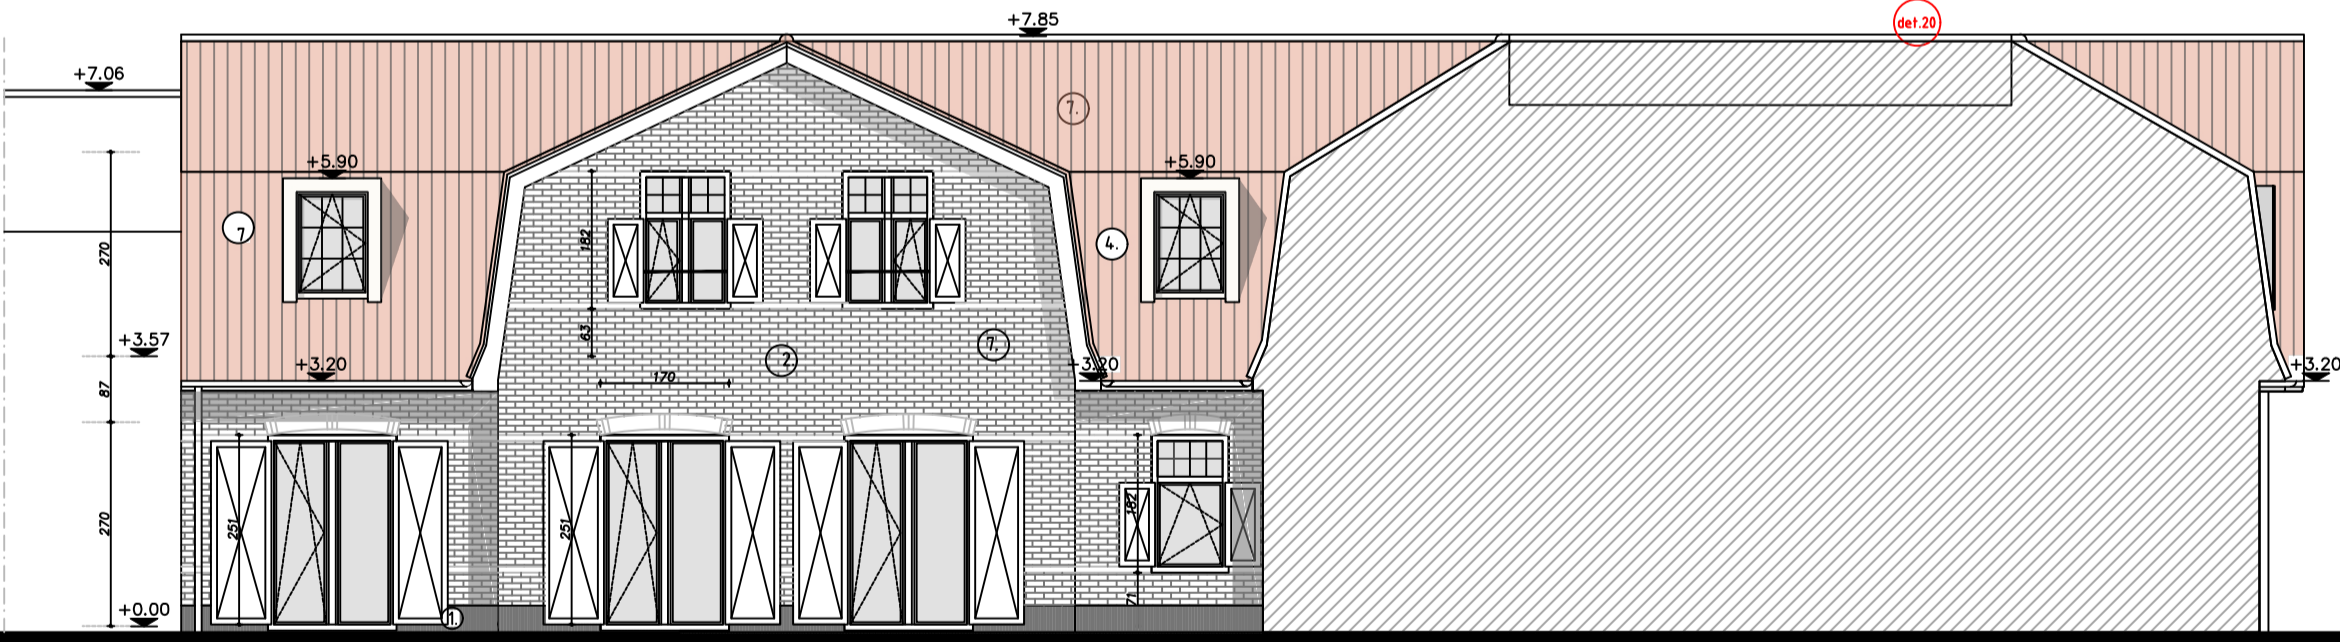

ACHTERGEVEL
NIEUWE TOESTAND

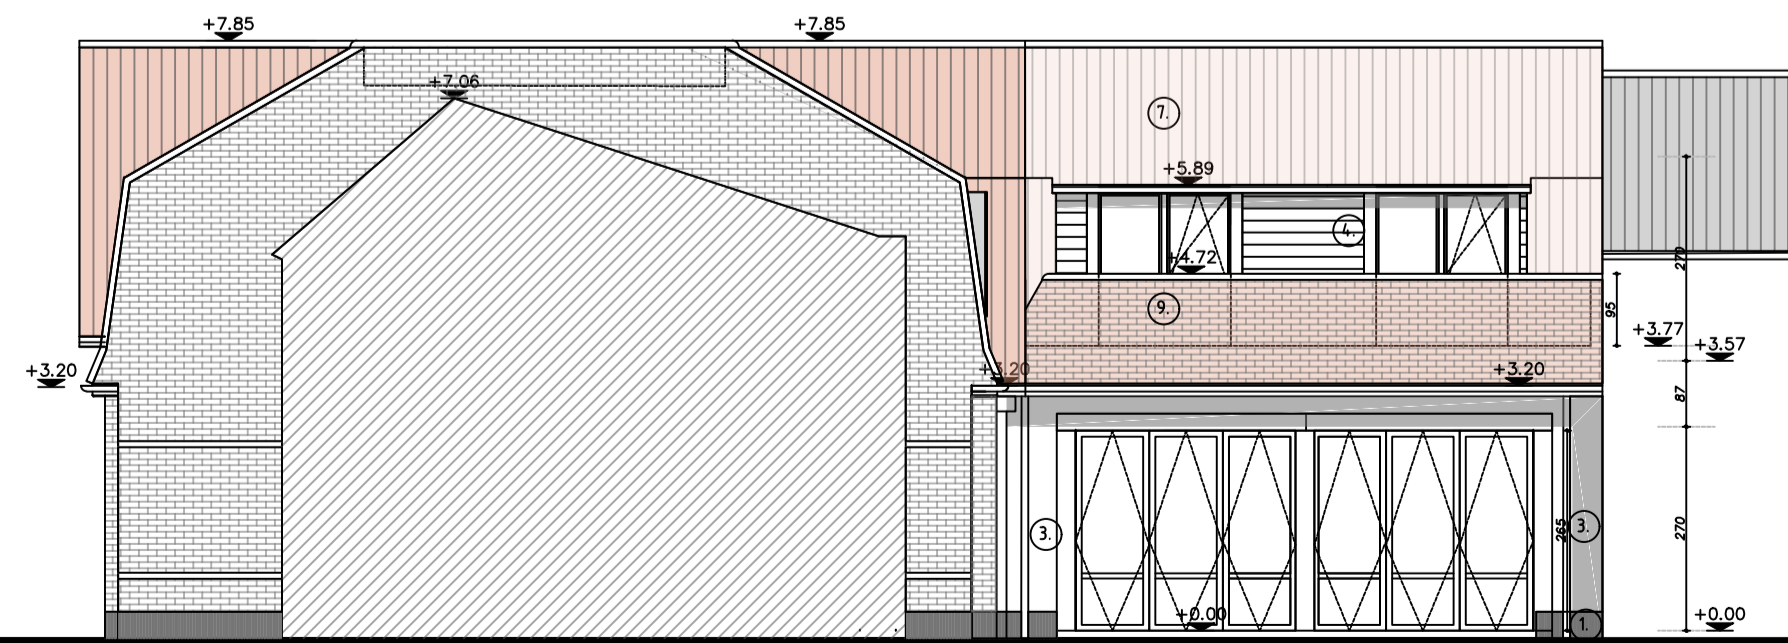

ZIJGEVEL RECHTS thv grenslijn
NIEUWE TOESTAND

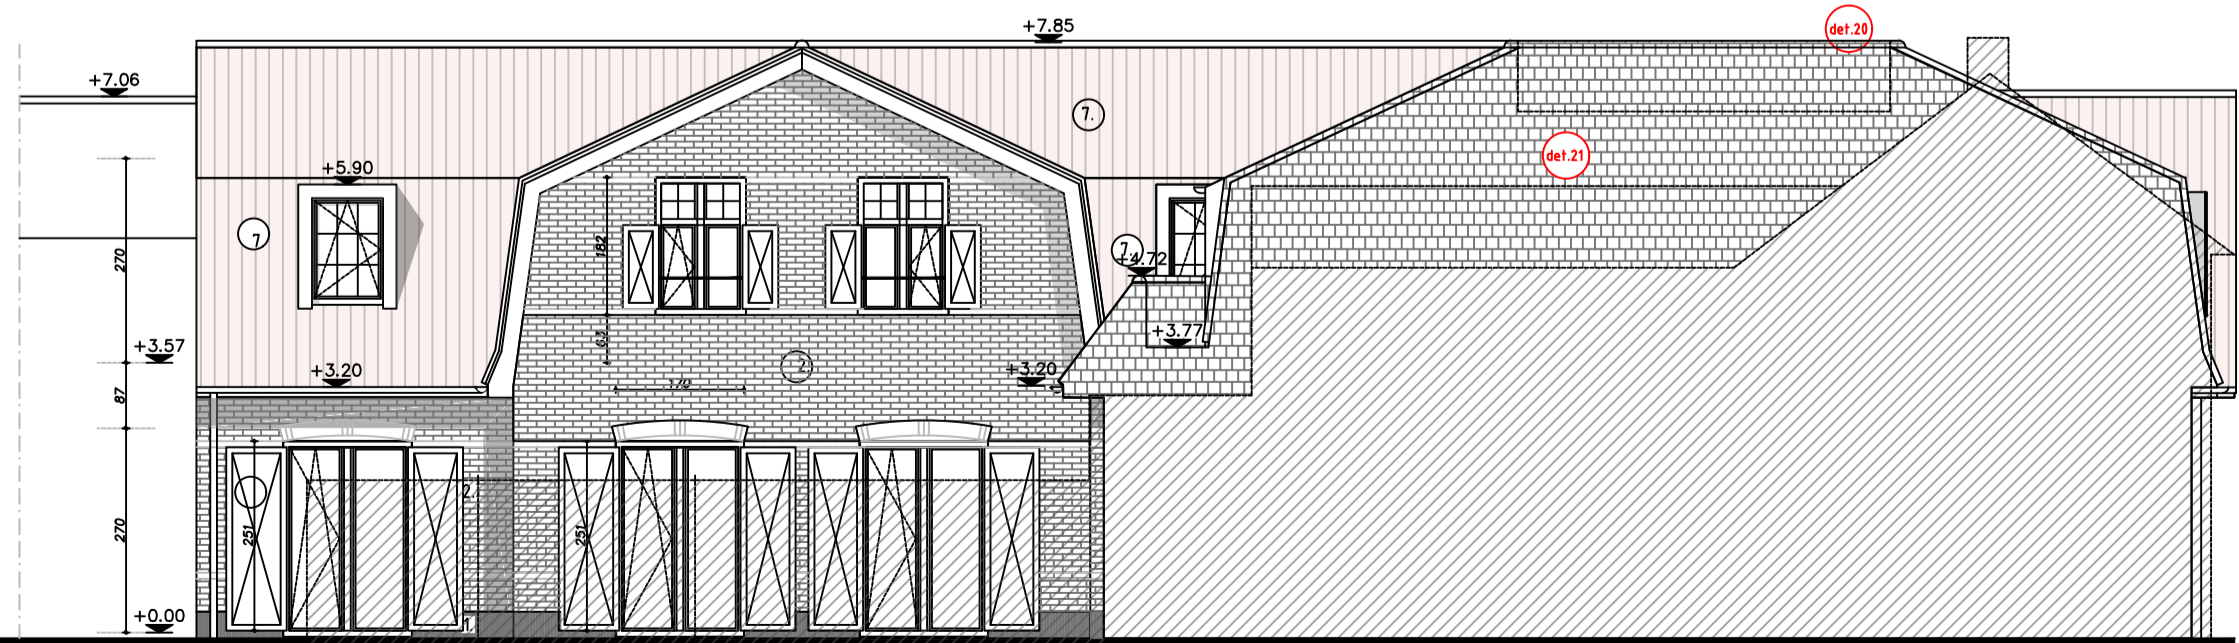

ACHTERGEVEL
NIEUWE TOESTAND

opdrachtgever			
KO_INVEST			
project			
Ontwikkeling Markt 2 Retranchement: Bouwen van hotelfunctie			
onderwerp			
bouwvoorbereidingstekening Plan Gevels			
werknnummer	rev.	datum	omschrijving
	—	12/03/2025	vergunningaanvraag
	A		
	B		
	C		
	D		
	E		
	F		
	G		
	H		
bladnummer			
P4/5			
schaal	1:100		
formaat:	L2		