


renvooi bouwbesluitgegev. (NEN 2580)

- = GBO bijeenkomstfunctie
131,7 m2
- = GBO logiefunctie
137,3 + 349,9 = 487,2 m2
- = GBO industrie functie
37,7m2
- = GBO overige gebruikersfunctie
116,8 + 59,4 + 51,7 = 227,90m2
- = GBO overige gebruikersfunctie
tbv stallen van motorvoertuigen
20,9 m2
- = verblijfsgebied

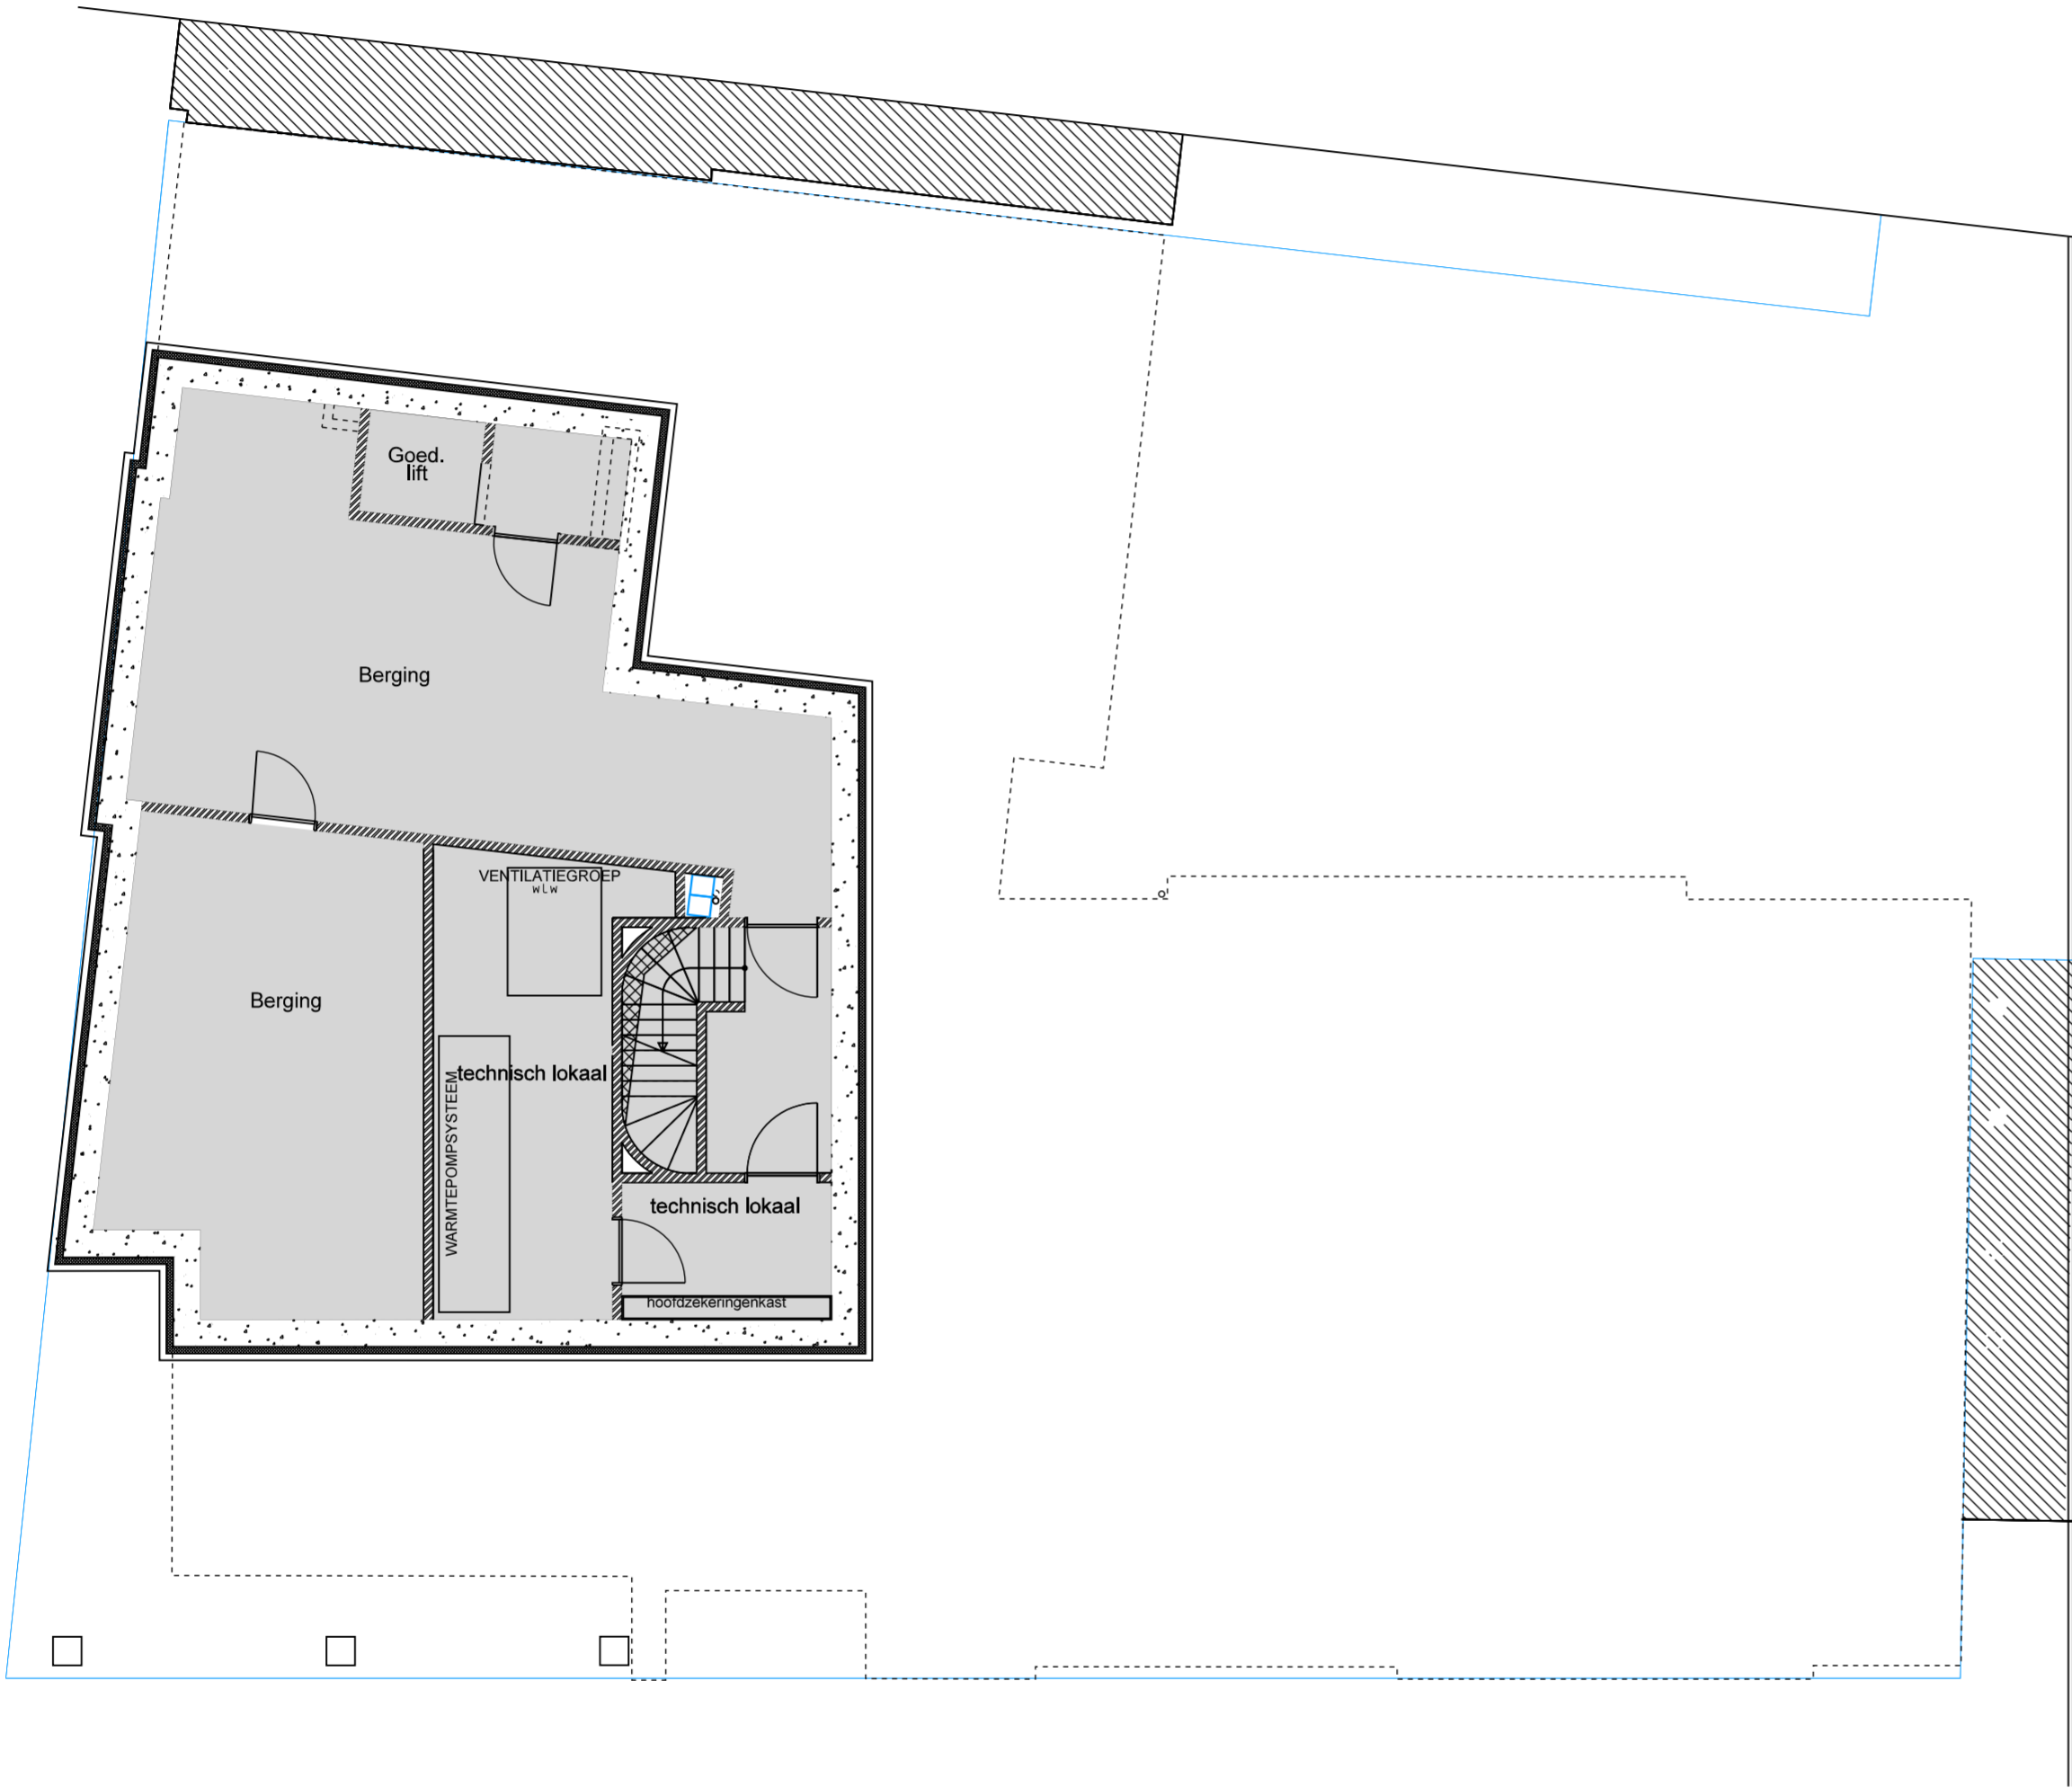

PLAN FUNDERING – RIOLERING

opdrachtgever

KO_INVEST

project

Ontwikkeling Markt 2 Retranchement:
Bouwen van hotelfunctie

onderwerp

bouwvoorbereidingstekening

bouwbesluitgegevens kelder

werknummer		rev.	datum	omschrijving
13-015		-	20-06-24	t.b.v. vergunningsaanvraag
		A	01-04-25	t.b.v. aanvullingen vergunningsaanvraag
		B		
		C		
		D		
		E		
		F		
		G		
bladnummer		H		
B 01A				
schaal	1:100			
formaat:	A2			