




## Sede CC

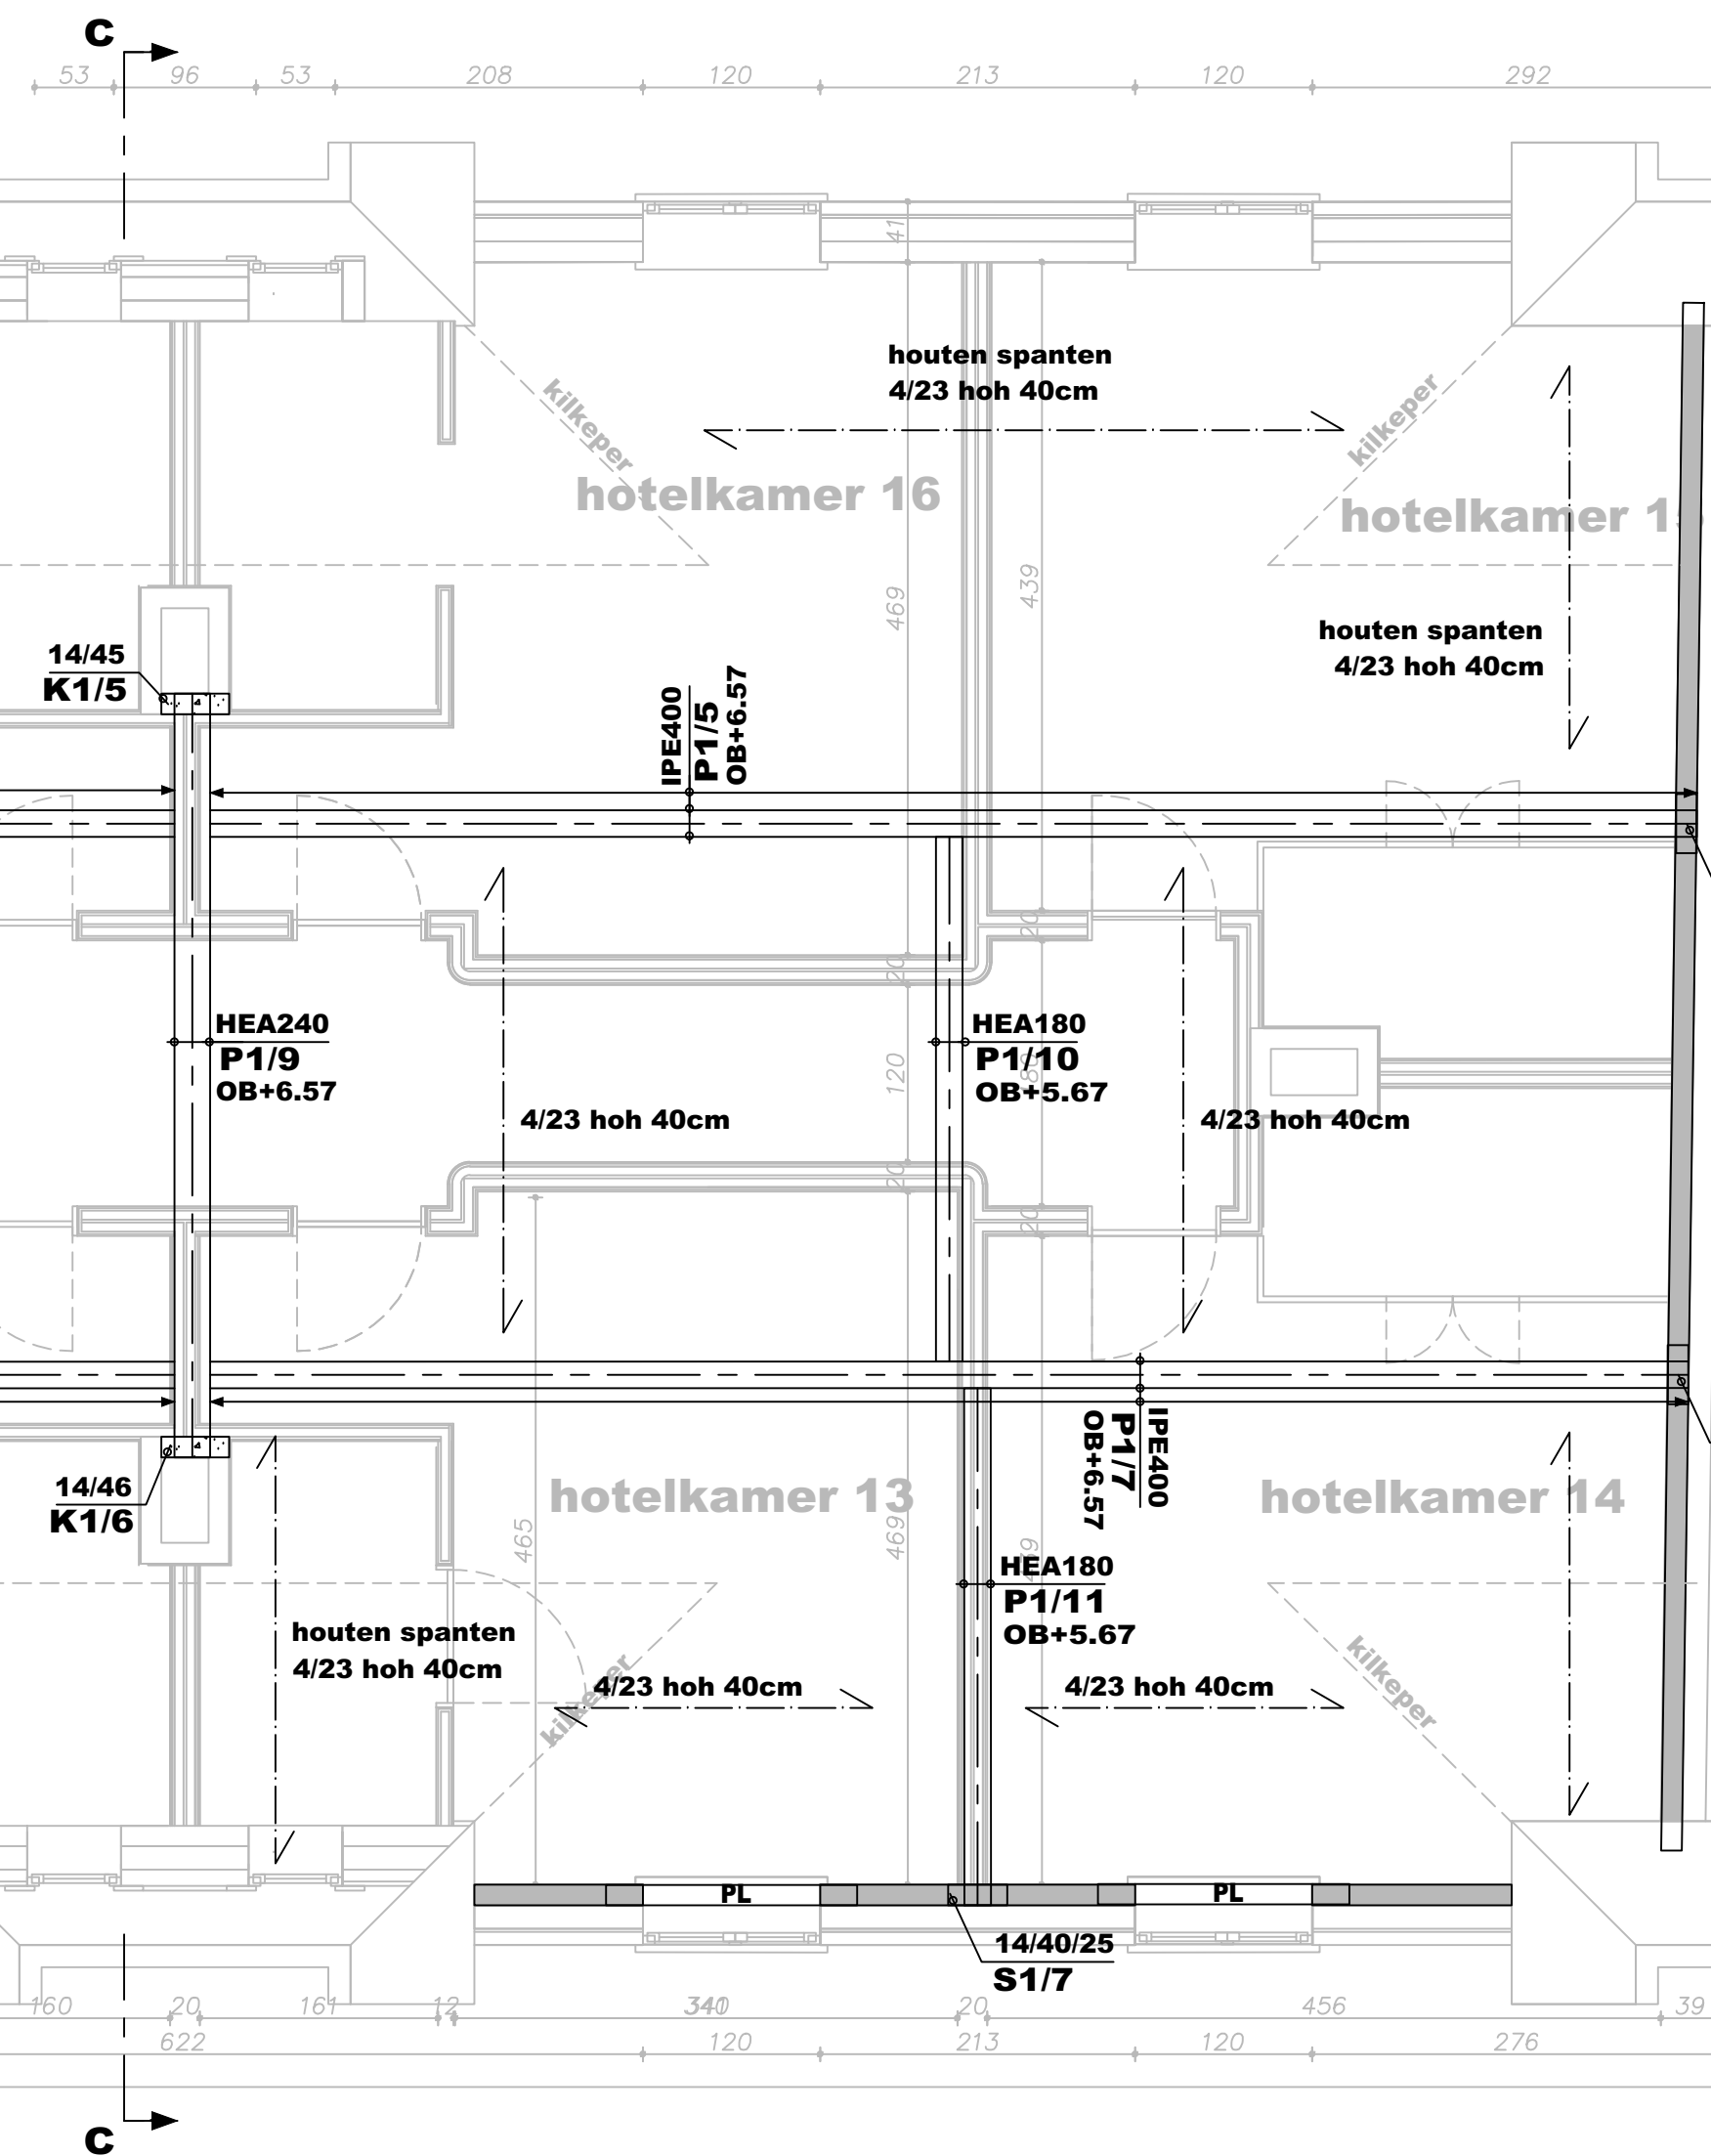


PRINCIPE  
AFMETINGEN  
BALK

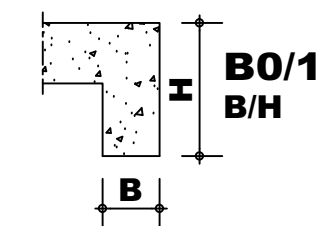

PRINCIPE  
AFMETINGEN  
LINTEEL

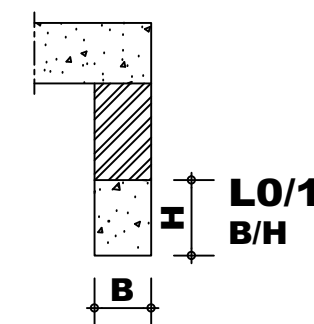

PRINCIPE  
AFMETINGEN  
SLEDE

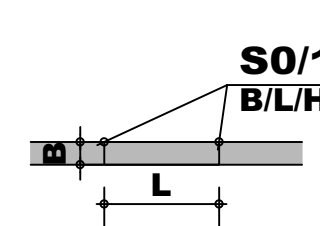

BETON


NIET DRAGENDE MUUR

DRAGENDE MUUR METSEMWERK

PL PREFABLINTEEL

ALLE AFMETINGEN en NIVEAUS moeten door de aannemer gecontroleerd worden met de afmetingen in situ en op het architectuurplan

BETON- EN STAALKWALITEIT ZIE BESCHRIJVING

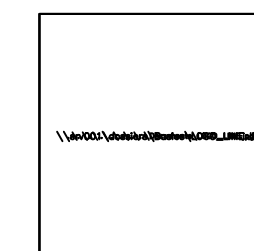

**LIME** bvba  
**Less Is More Engineering**

Dublinstraat 33b/105, 9000 Gent  
e-mail lime@ms-leopard.be

T 0473 67 71 51  
BE 0812.248.603 RPR Gent

Project  
**Nieuwbouw hotelfunctie**  
Markt 2 Retranchement

Bouwheer  
KO\_Invest

Architect  
verzele Els Ir. Architect bvba  
Kouterlosstraat 137, 9800 Deinze

**BEKISTING**  
**Afdek +1**

Dossiernr.	200141	Plan	03
Datum	18/04/2024	Schaal	1/50-1/20
Planindex			
A	26-06-'24		