



Doorsnede B

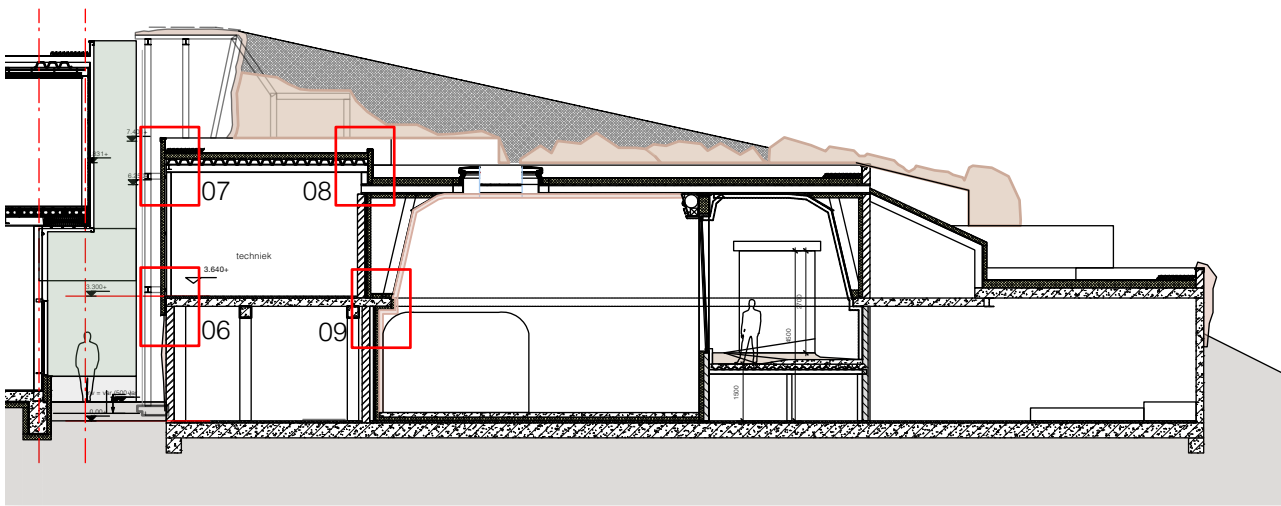

Doorsnede A

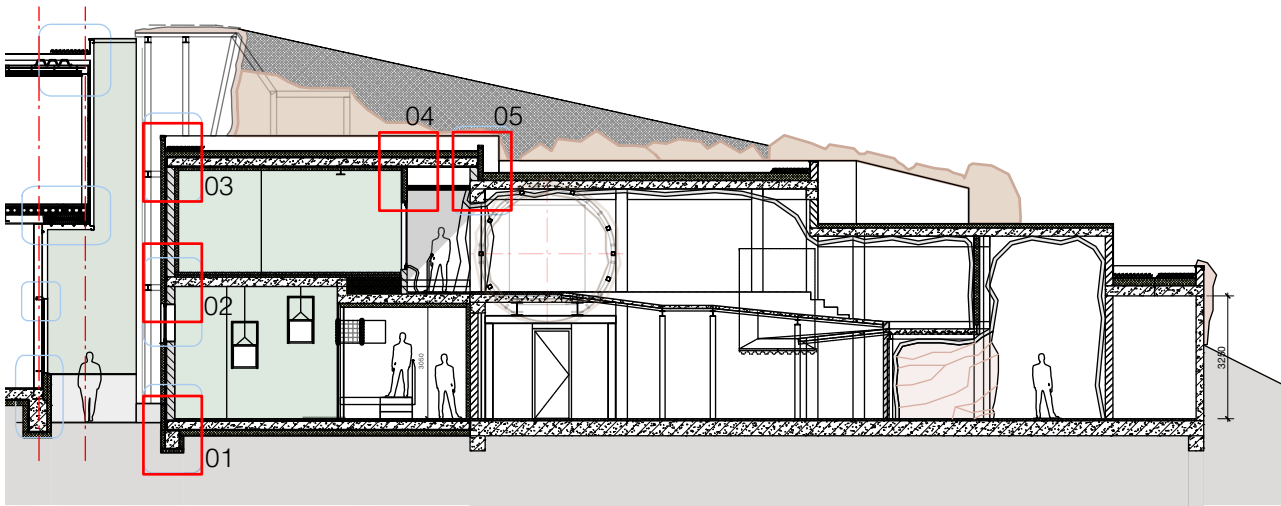

Hersbach  
en Künst

Mathenesserdijk 416a  
3026 GV Rotterdam

Architecten

+31 (0)10 - 750 32 10  
info@hersbachenkunst.nl

Opdrachtgever: Koninklijke Diergaarde Blijdorp

Project: Olifantenproject - Francois Langoeren verblijf

Onderdeel: Principedetails


Datum: 24-05-2024 Formaat: A3-S Schaal: 1:5


Wijziging: A Projectnr: 2213

B Teknr: BA600

C

D

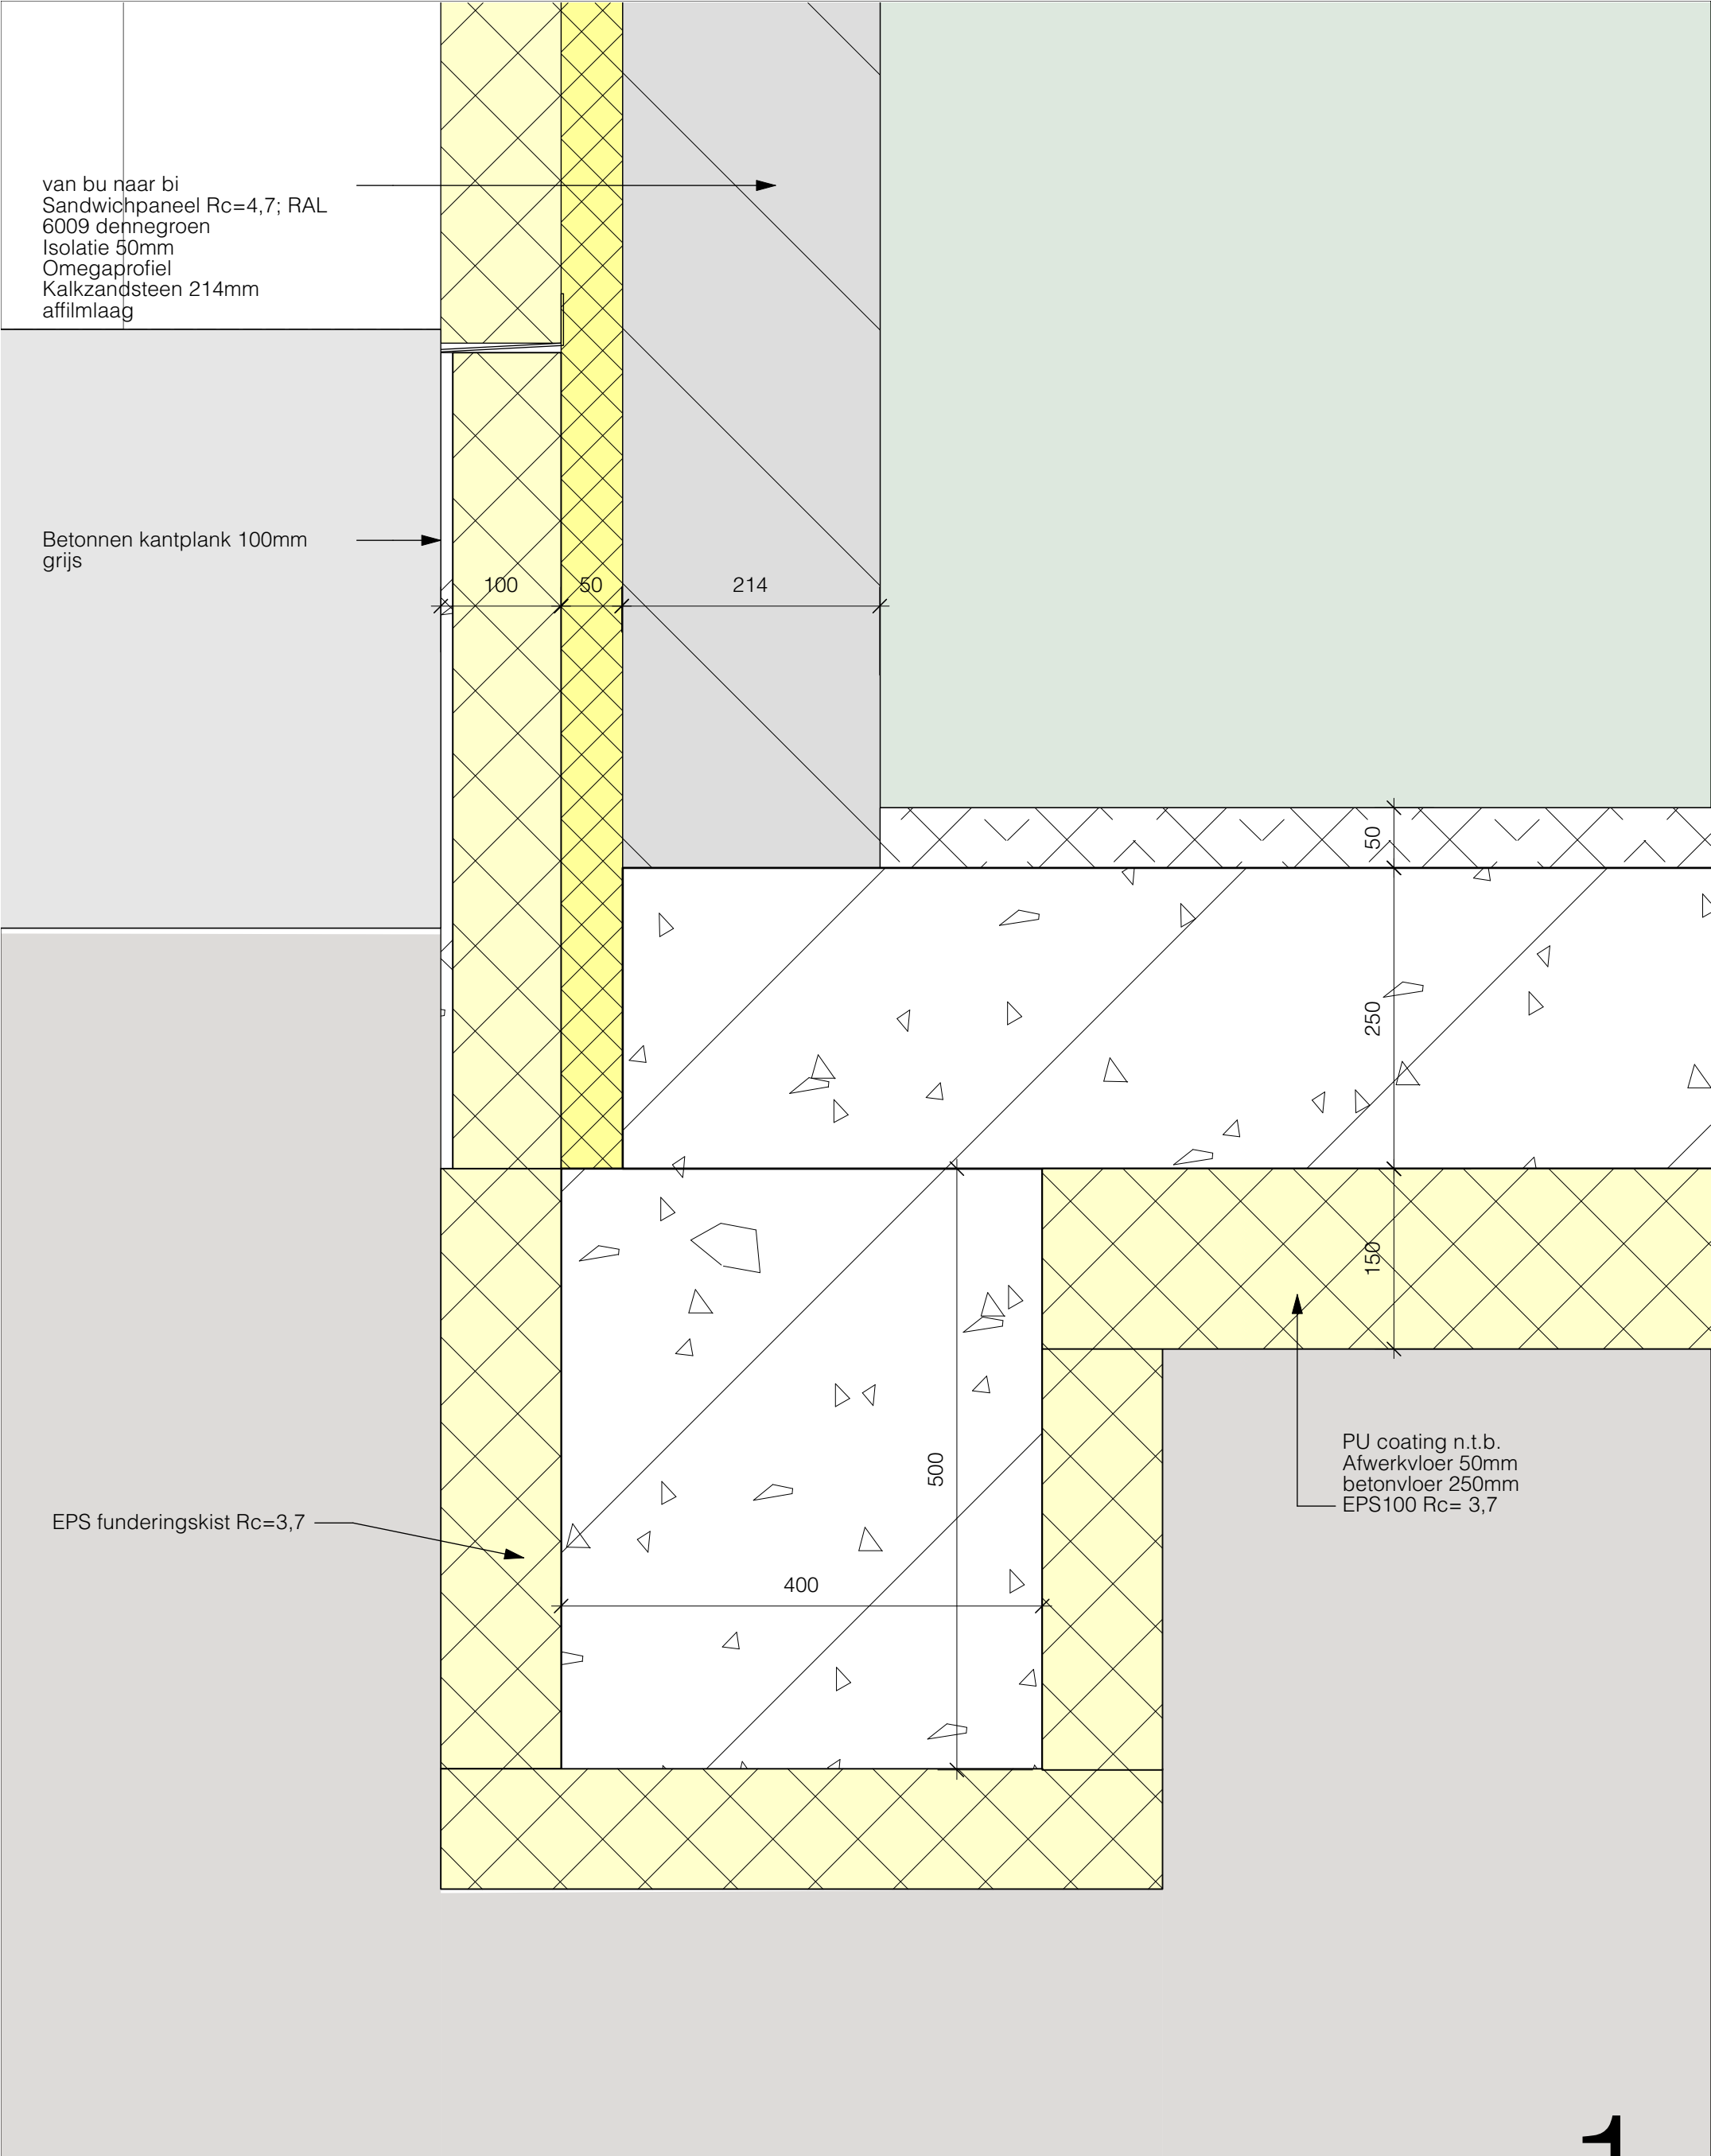

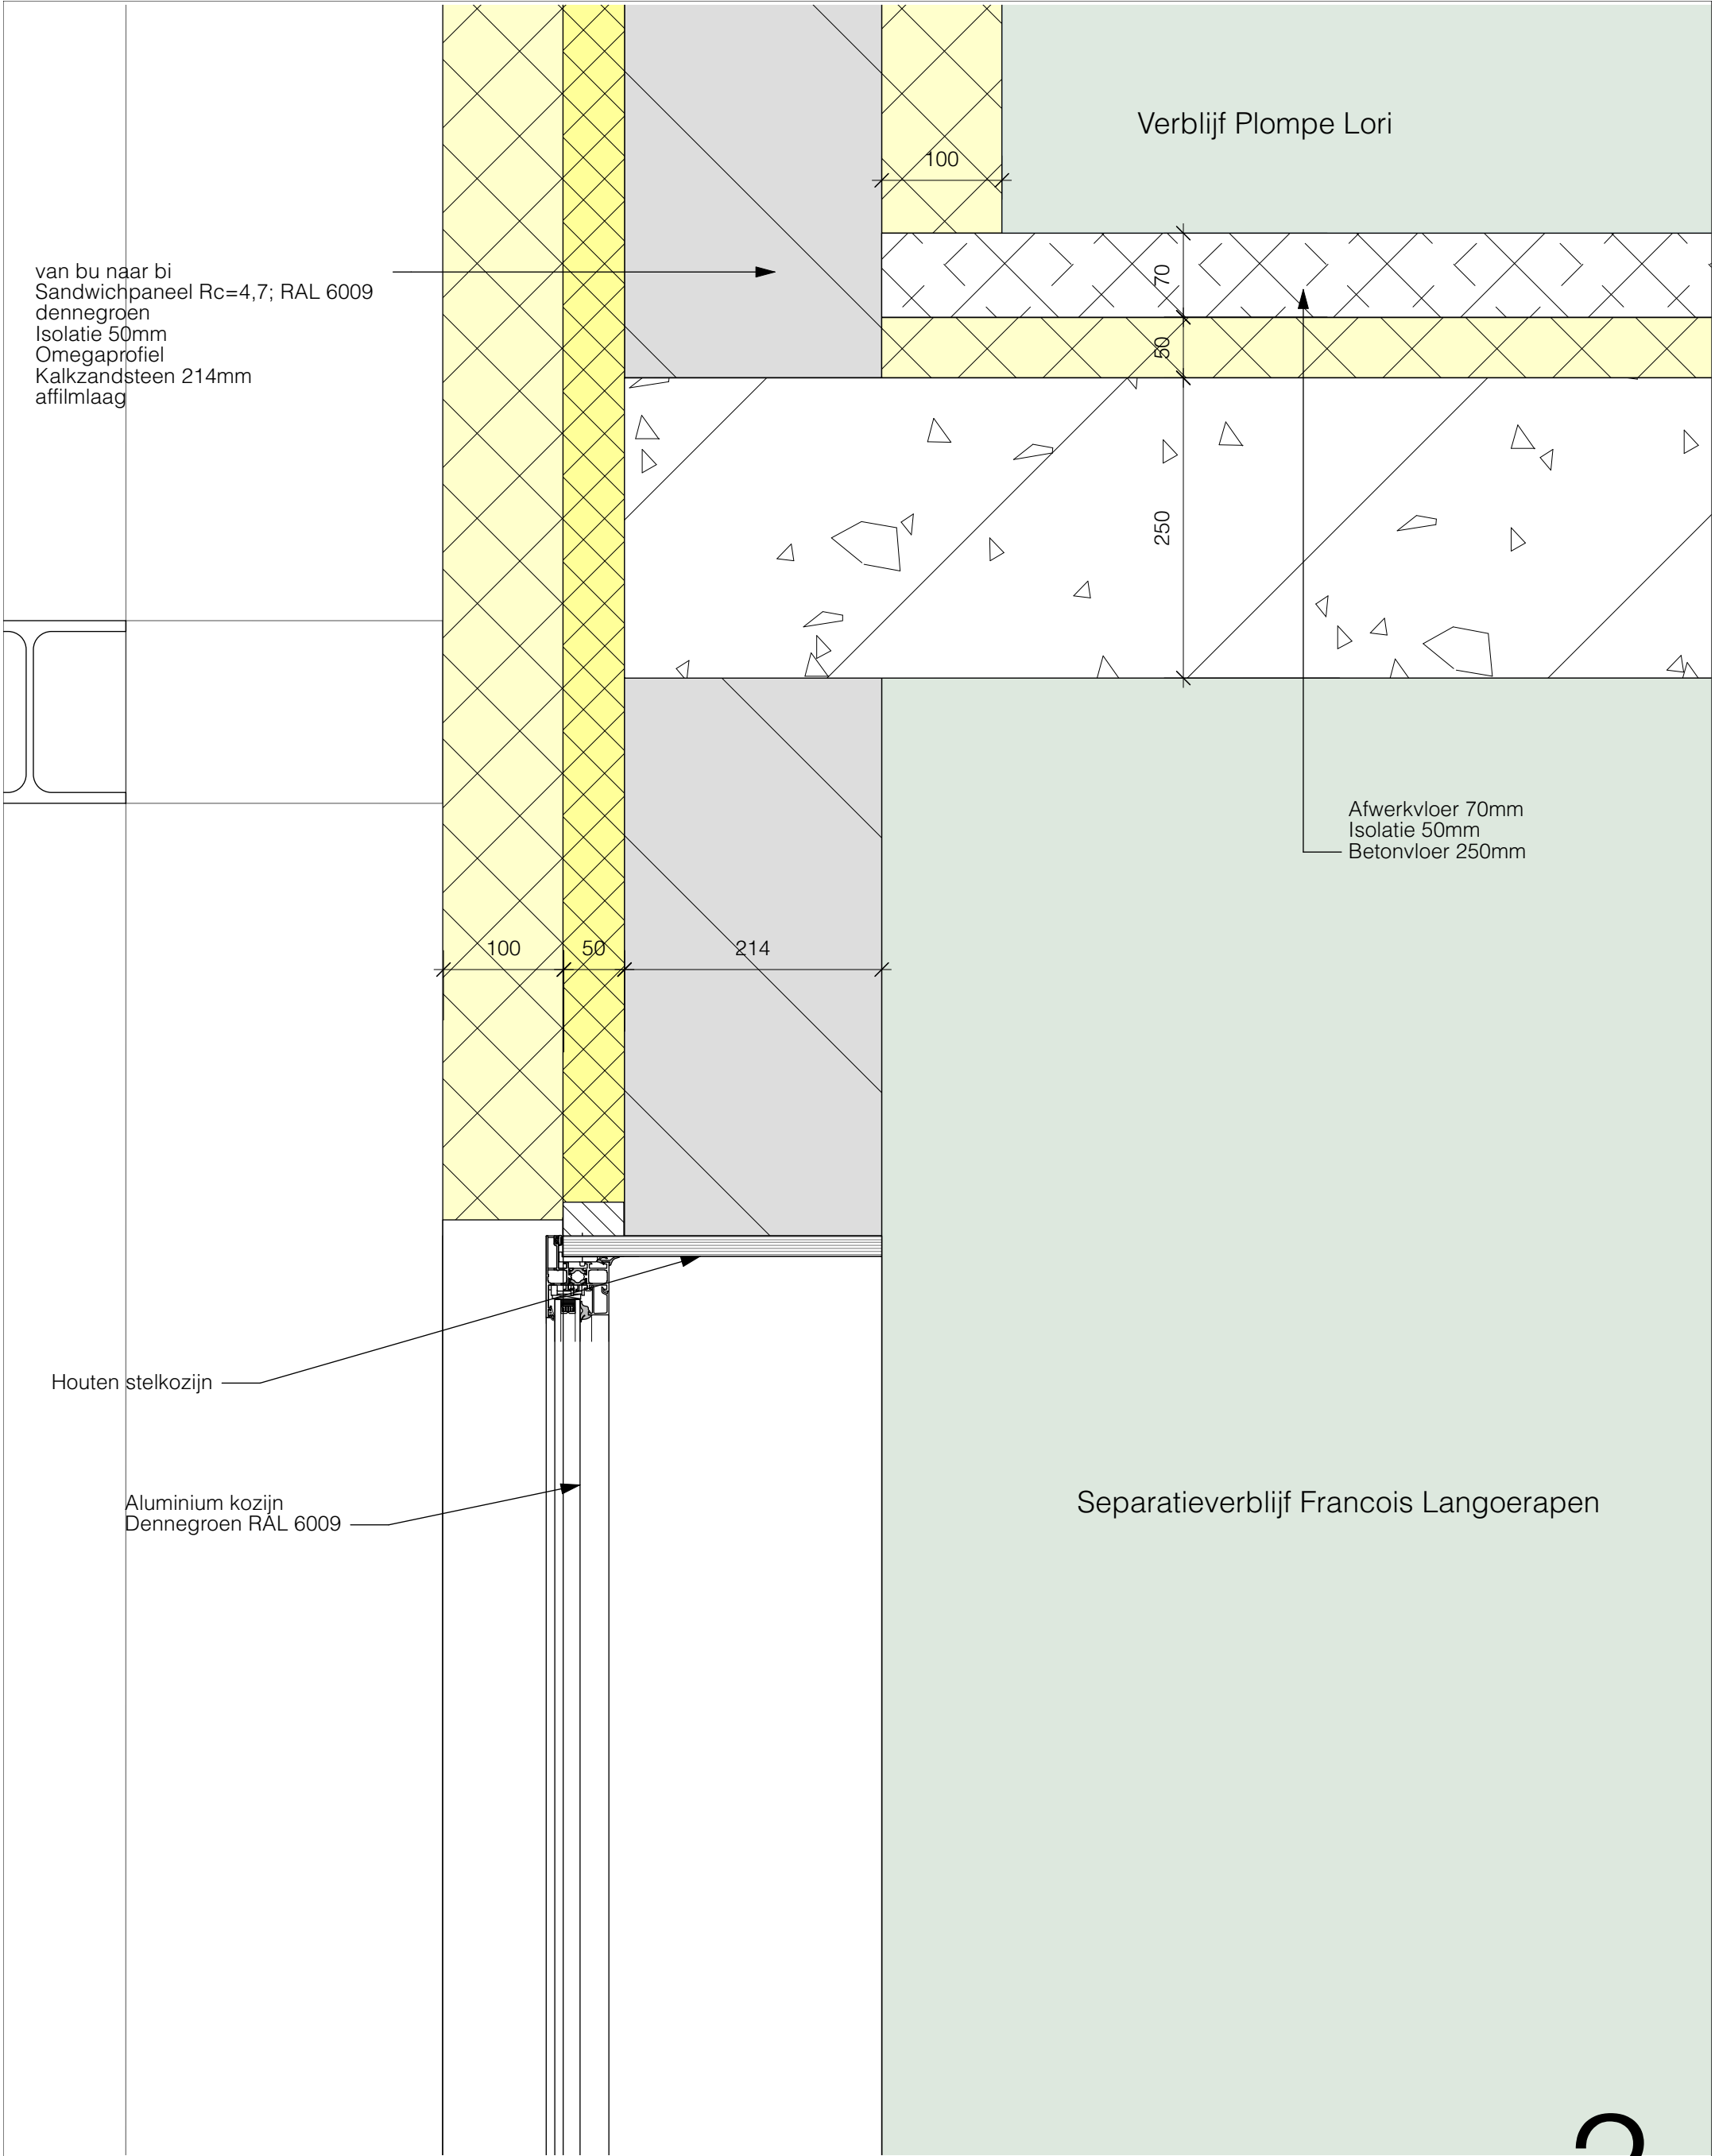

van bu naar bi  
Sandwichpaneel Rc=4,7; RAL 6009  
dennegroen  
Isolatie 50mm  
Omegaprofiel  
Kalkzandsteen 214mm  
affilmlaag


Afwerkvloer 70mm  
Isolatie 50mm  
Betonvloer 250mm

Houten stelkozijn

Aluminium kozijn  
Dennegroen RAL 6009

Separatieverblijf Francois Langoerapen

2

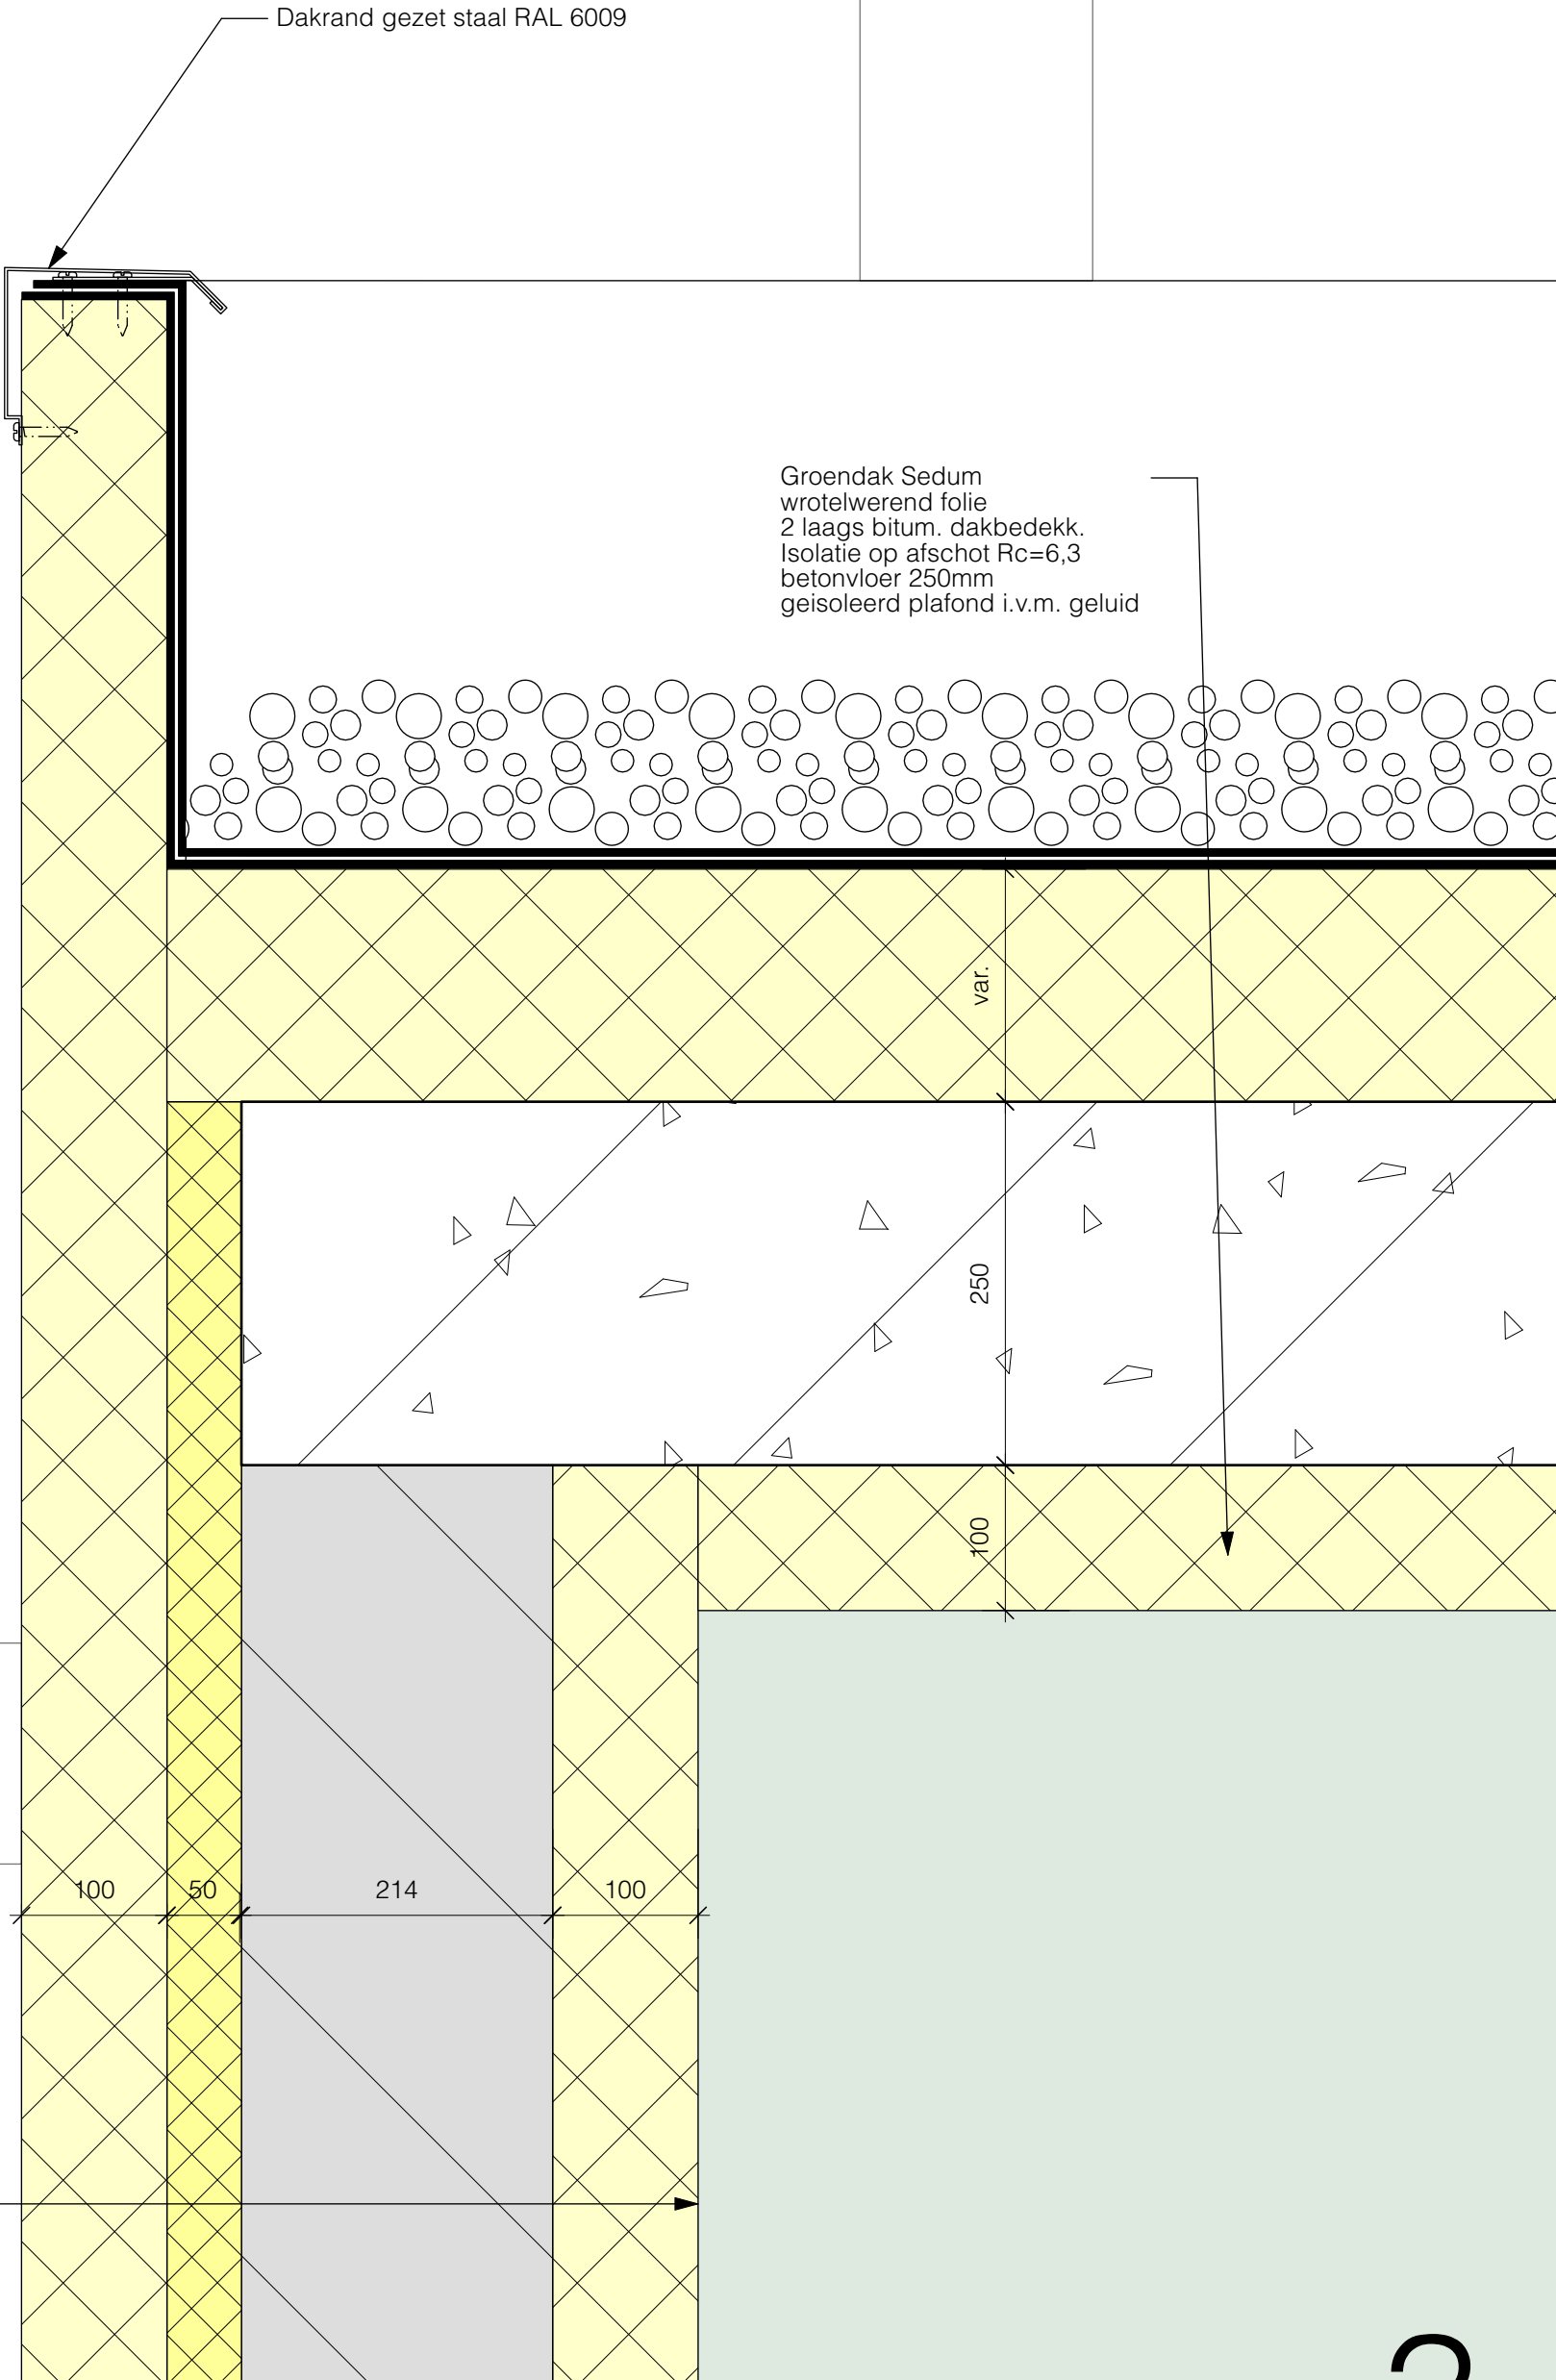

van bu naar bi  
Voorzetwand 100mm  
Sandwichpaneel Rc=4,7; RAL  
6009 dennegroen  
Isolatie 50mm  
Omegaprofiel  
Kalkzandsteen 214mm  
affilmlaag

3

Hersbach  
en Konst

Mathenesserdijk 416a  
3026 GV Rotterdam

Architecten

+31 (0)10 - 750 32 10  
info@hersbachenkonst.nl

Opdrachtgever: Koninklijke Diergaarde Blijdorp

Project: Olifantenproject - Francois Langoeren verblijf

Onderdeel: Principedetails

Datum: 24-05-2024

Formaat: A3-S

Schaal: 1:5


Wijziging:


A \_\_\_\_\_ Projectnr: 2213


B \_\_\_\_\_

C \_\_\_\_\_ Teknr: BA600


D \_\_\_\_\_

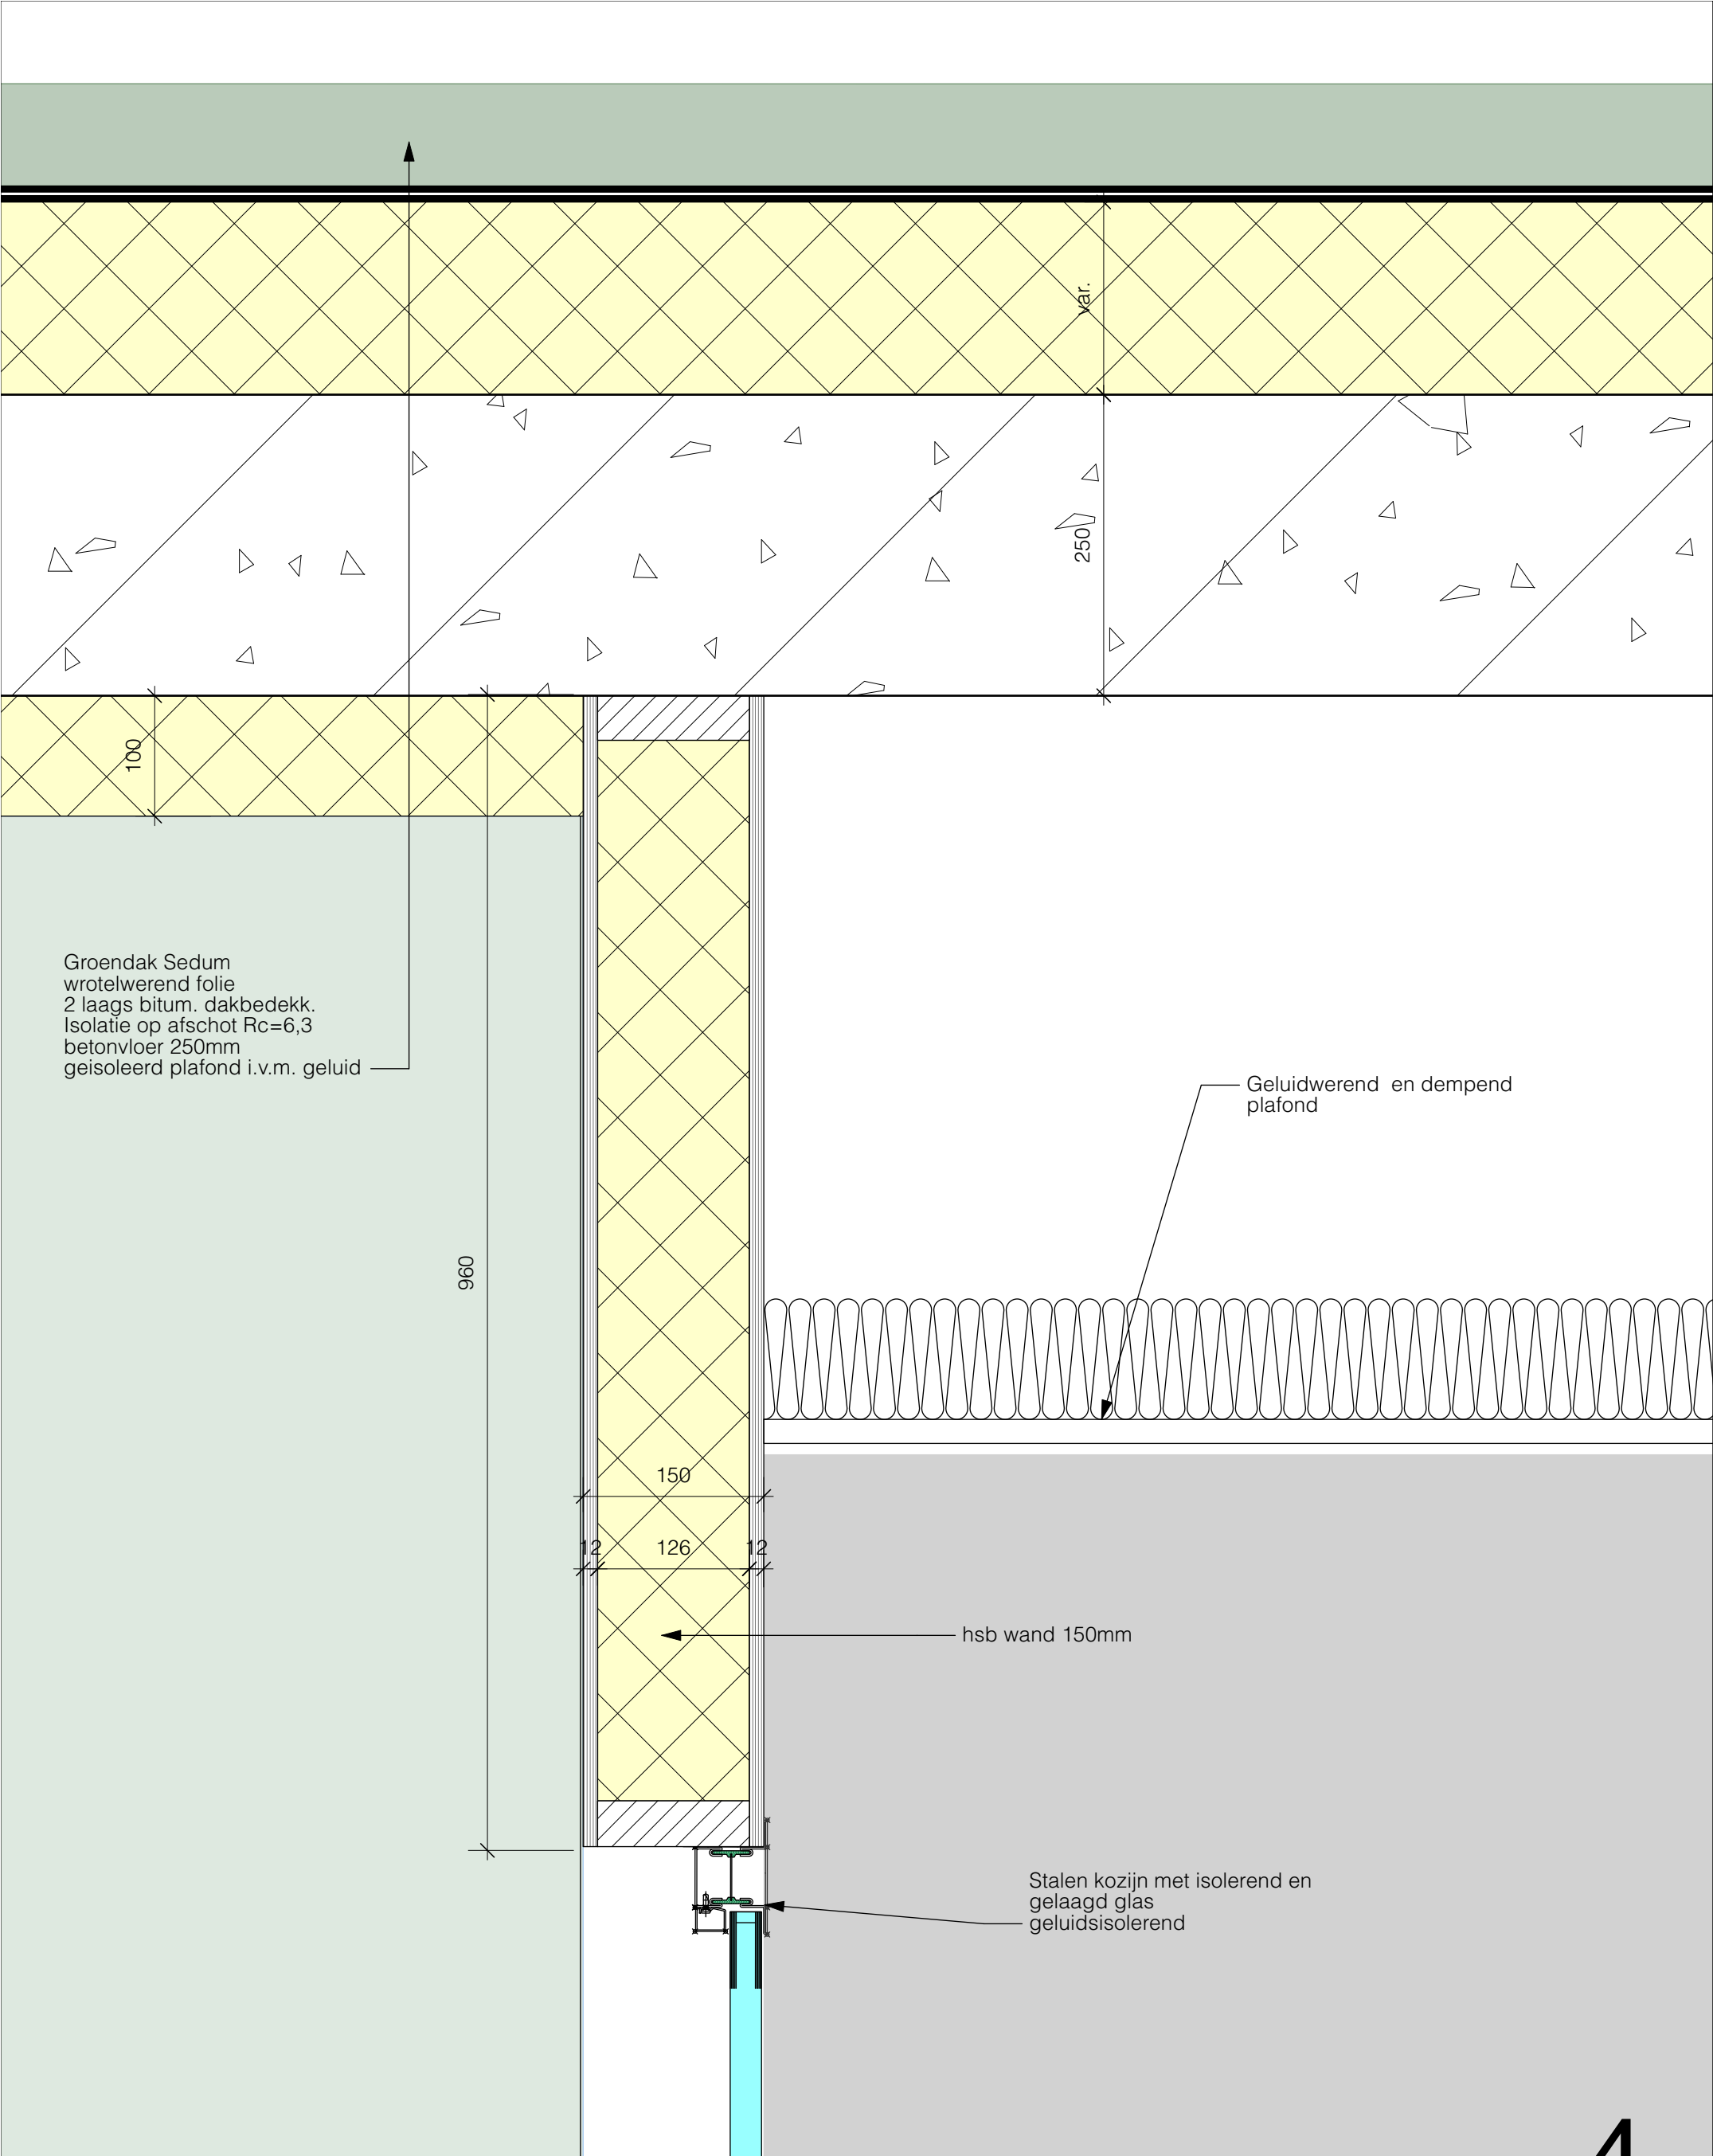

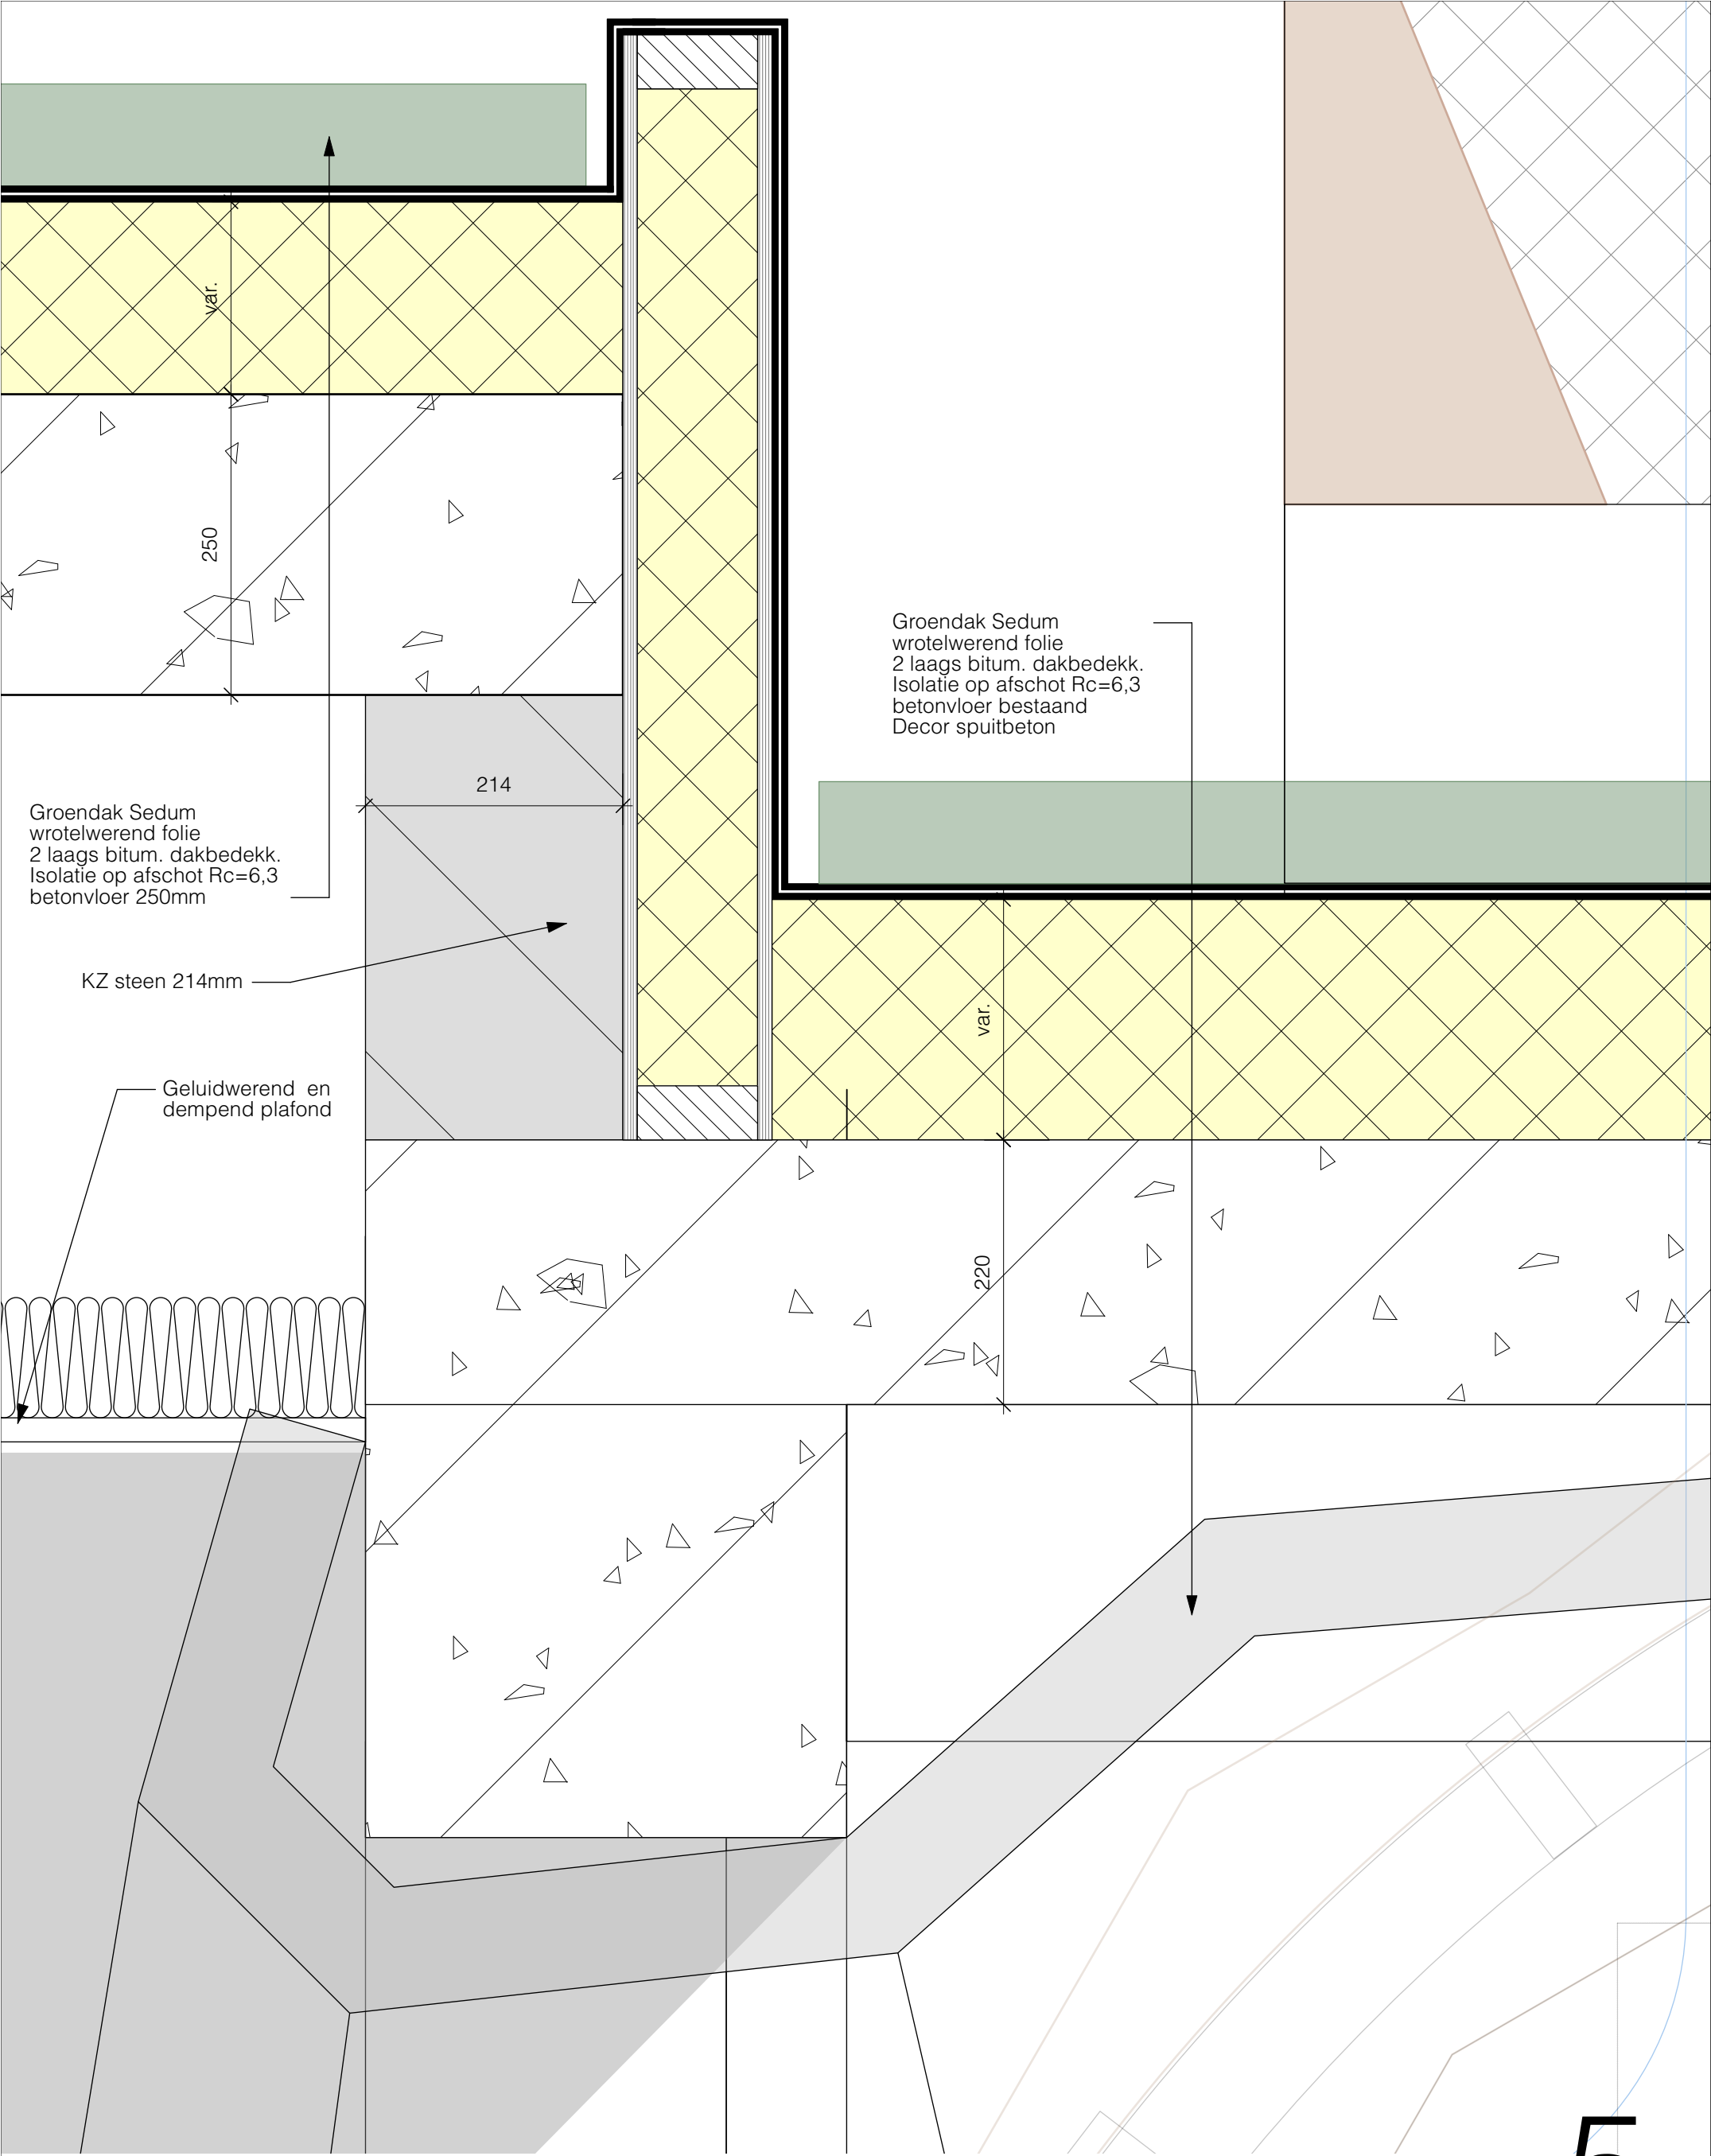

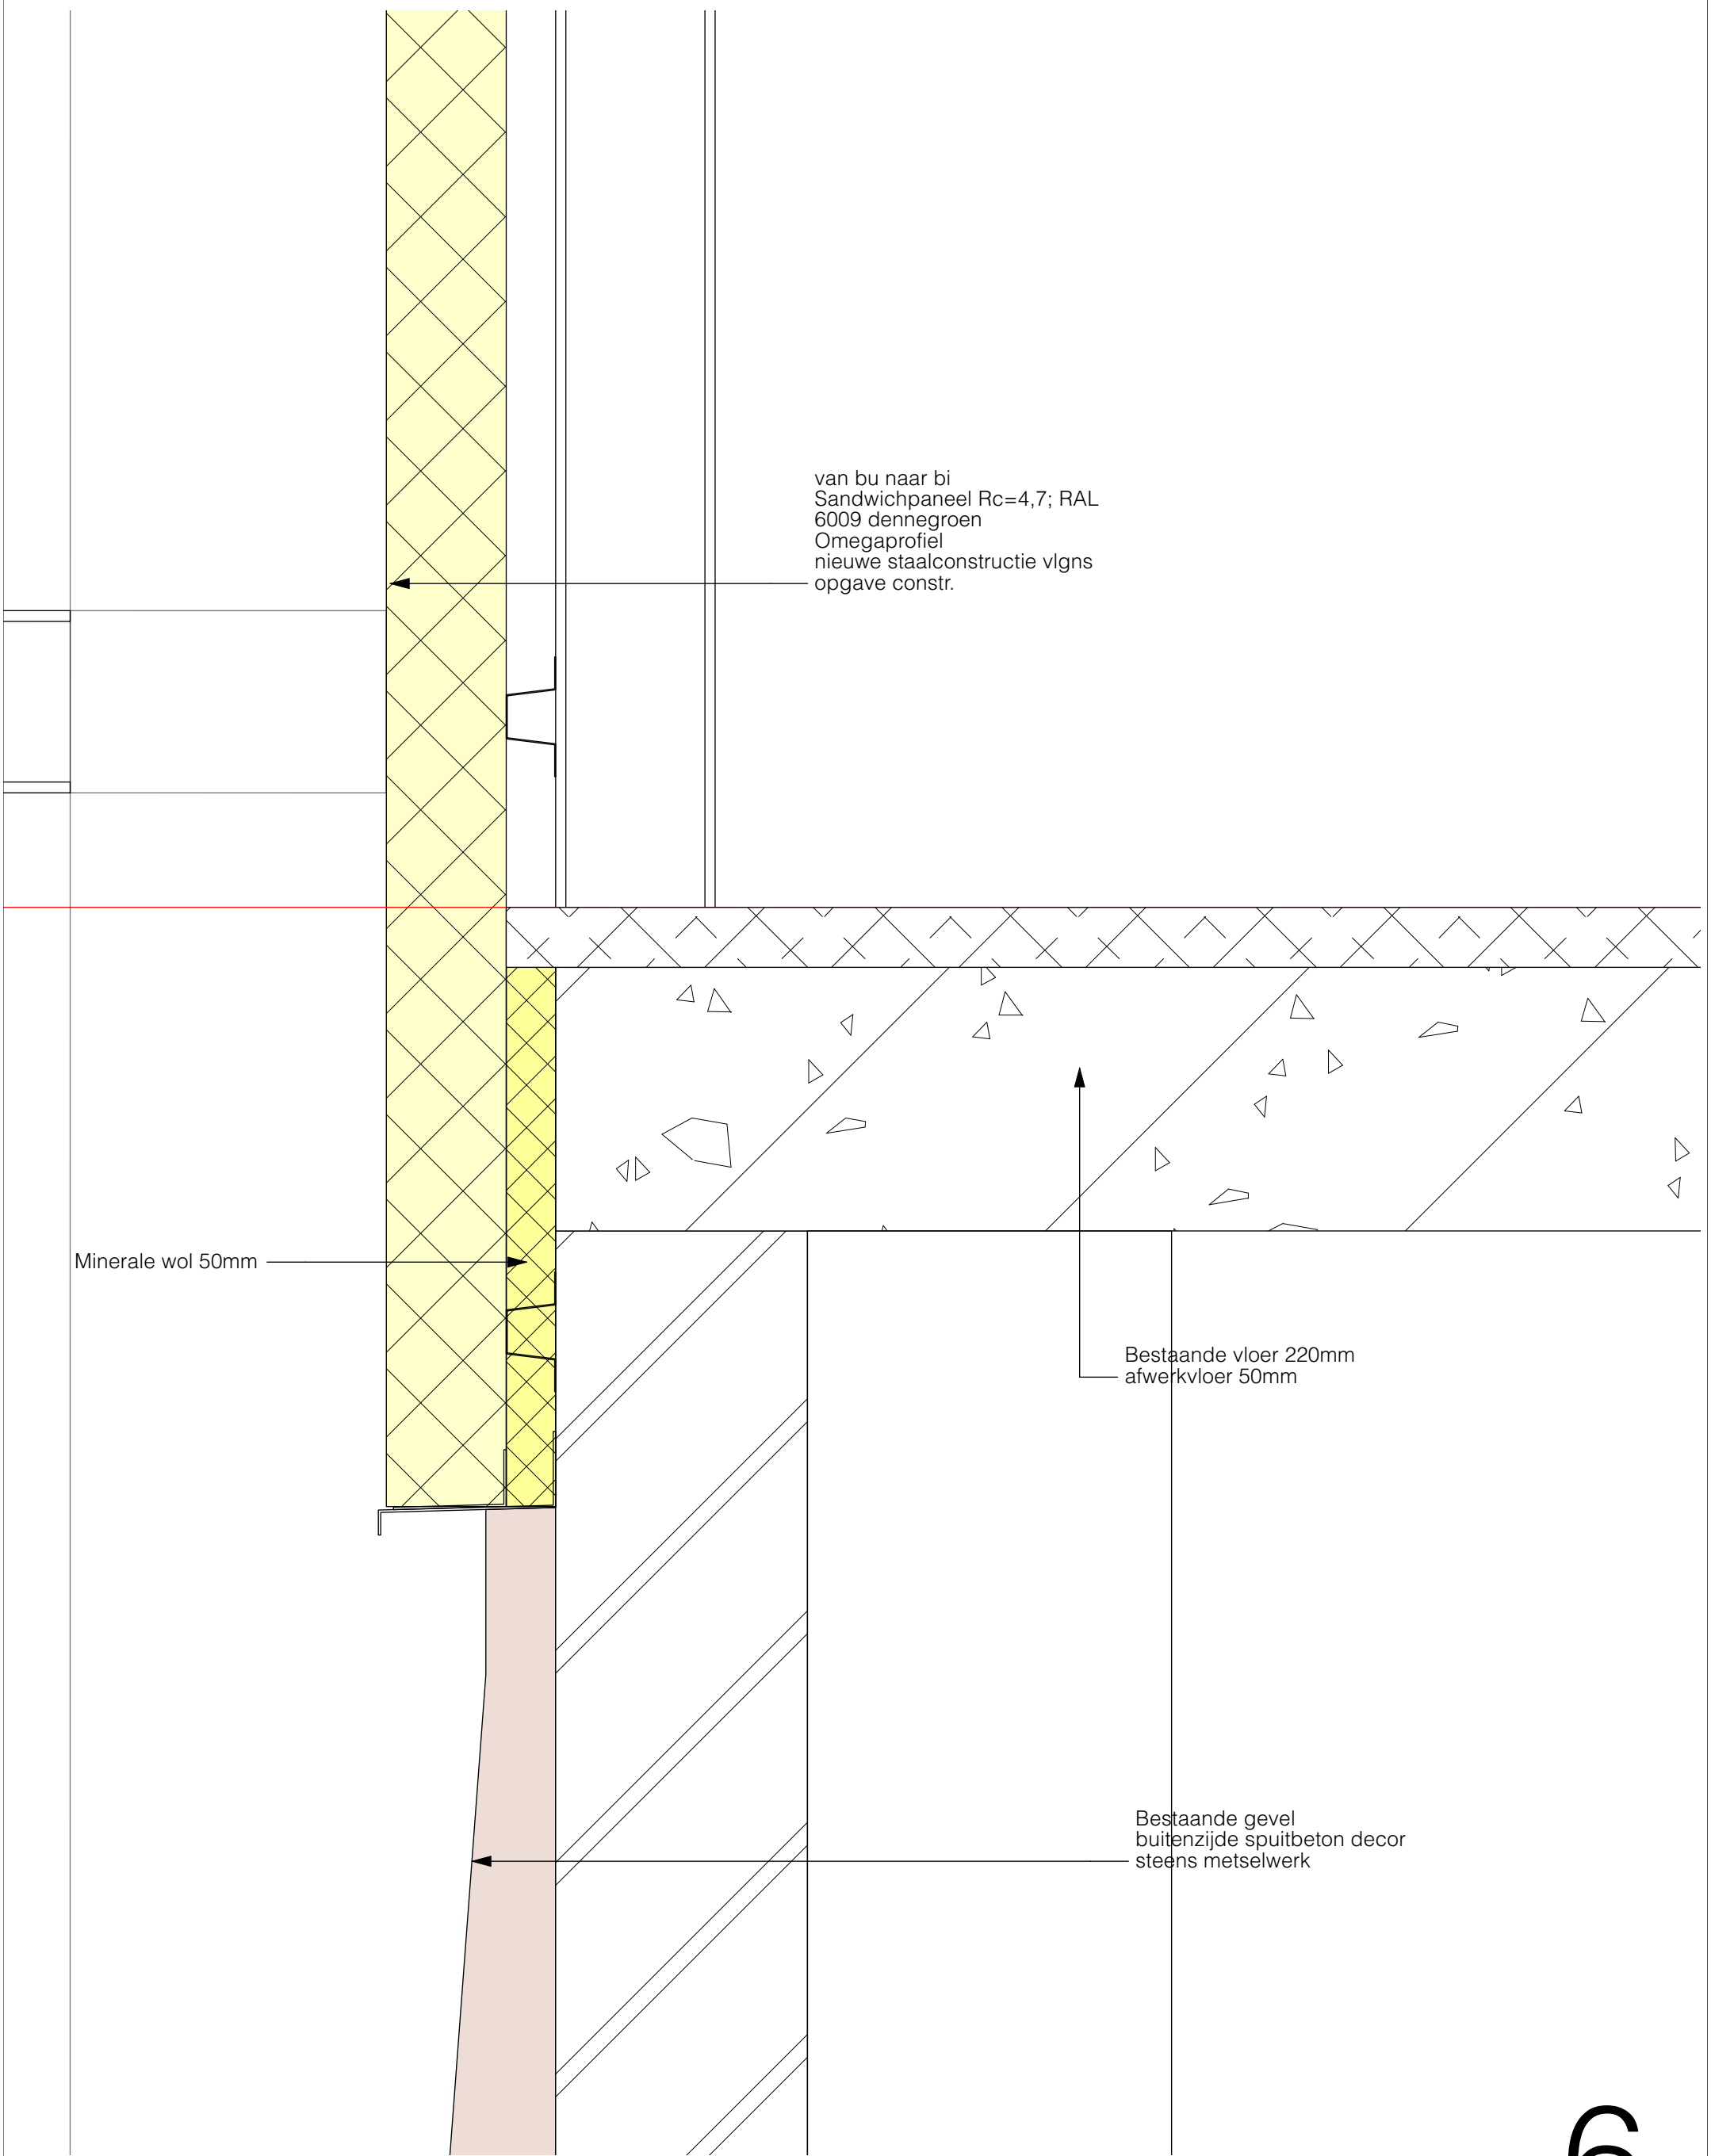

6

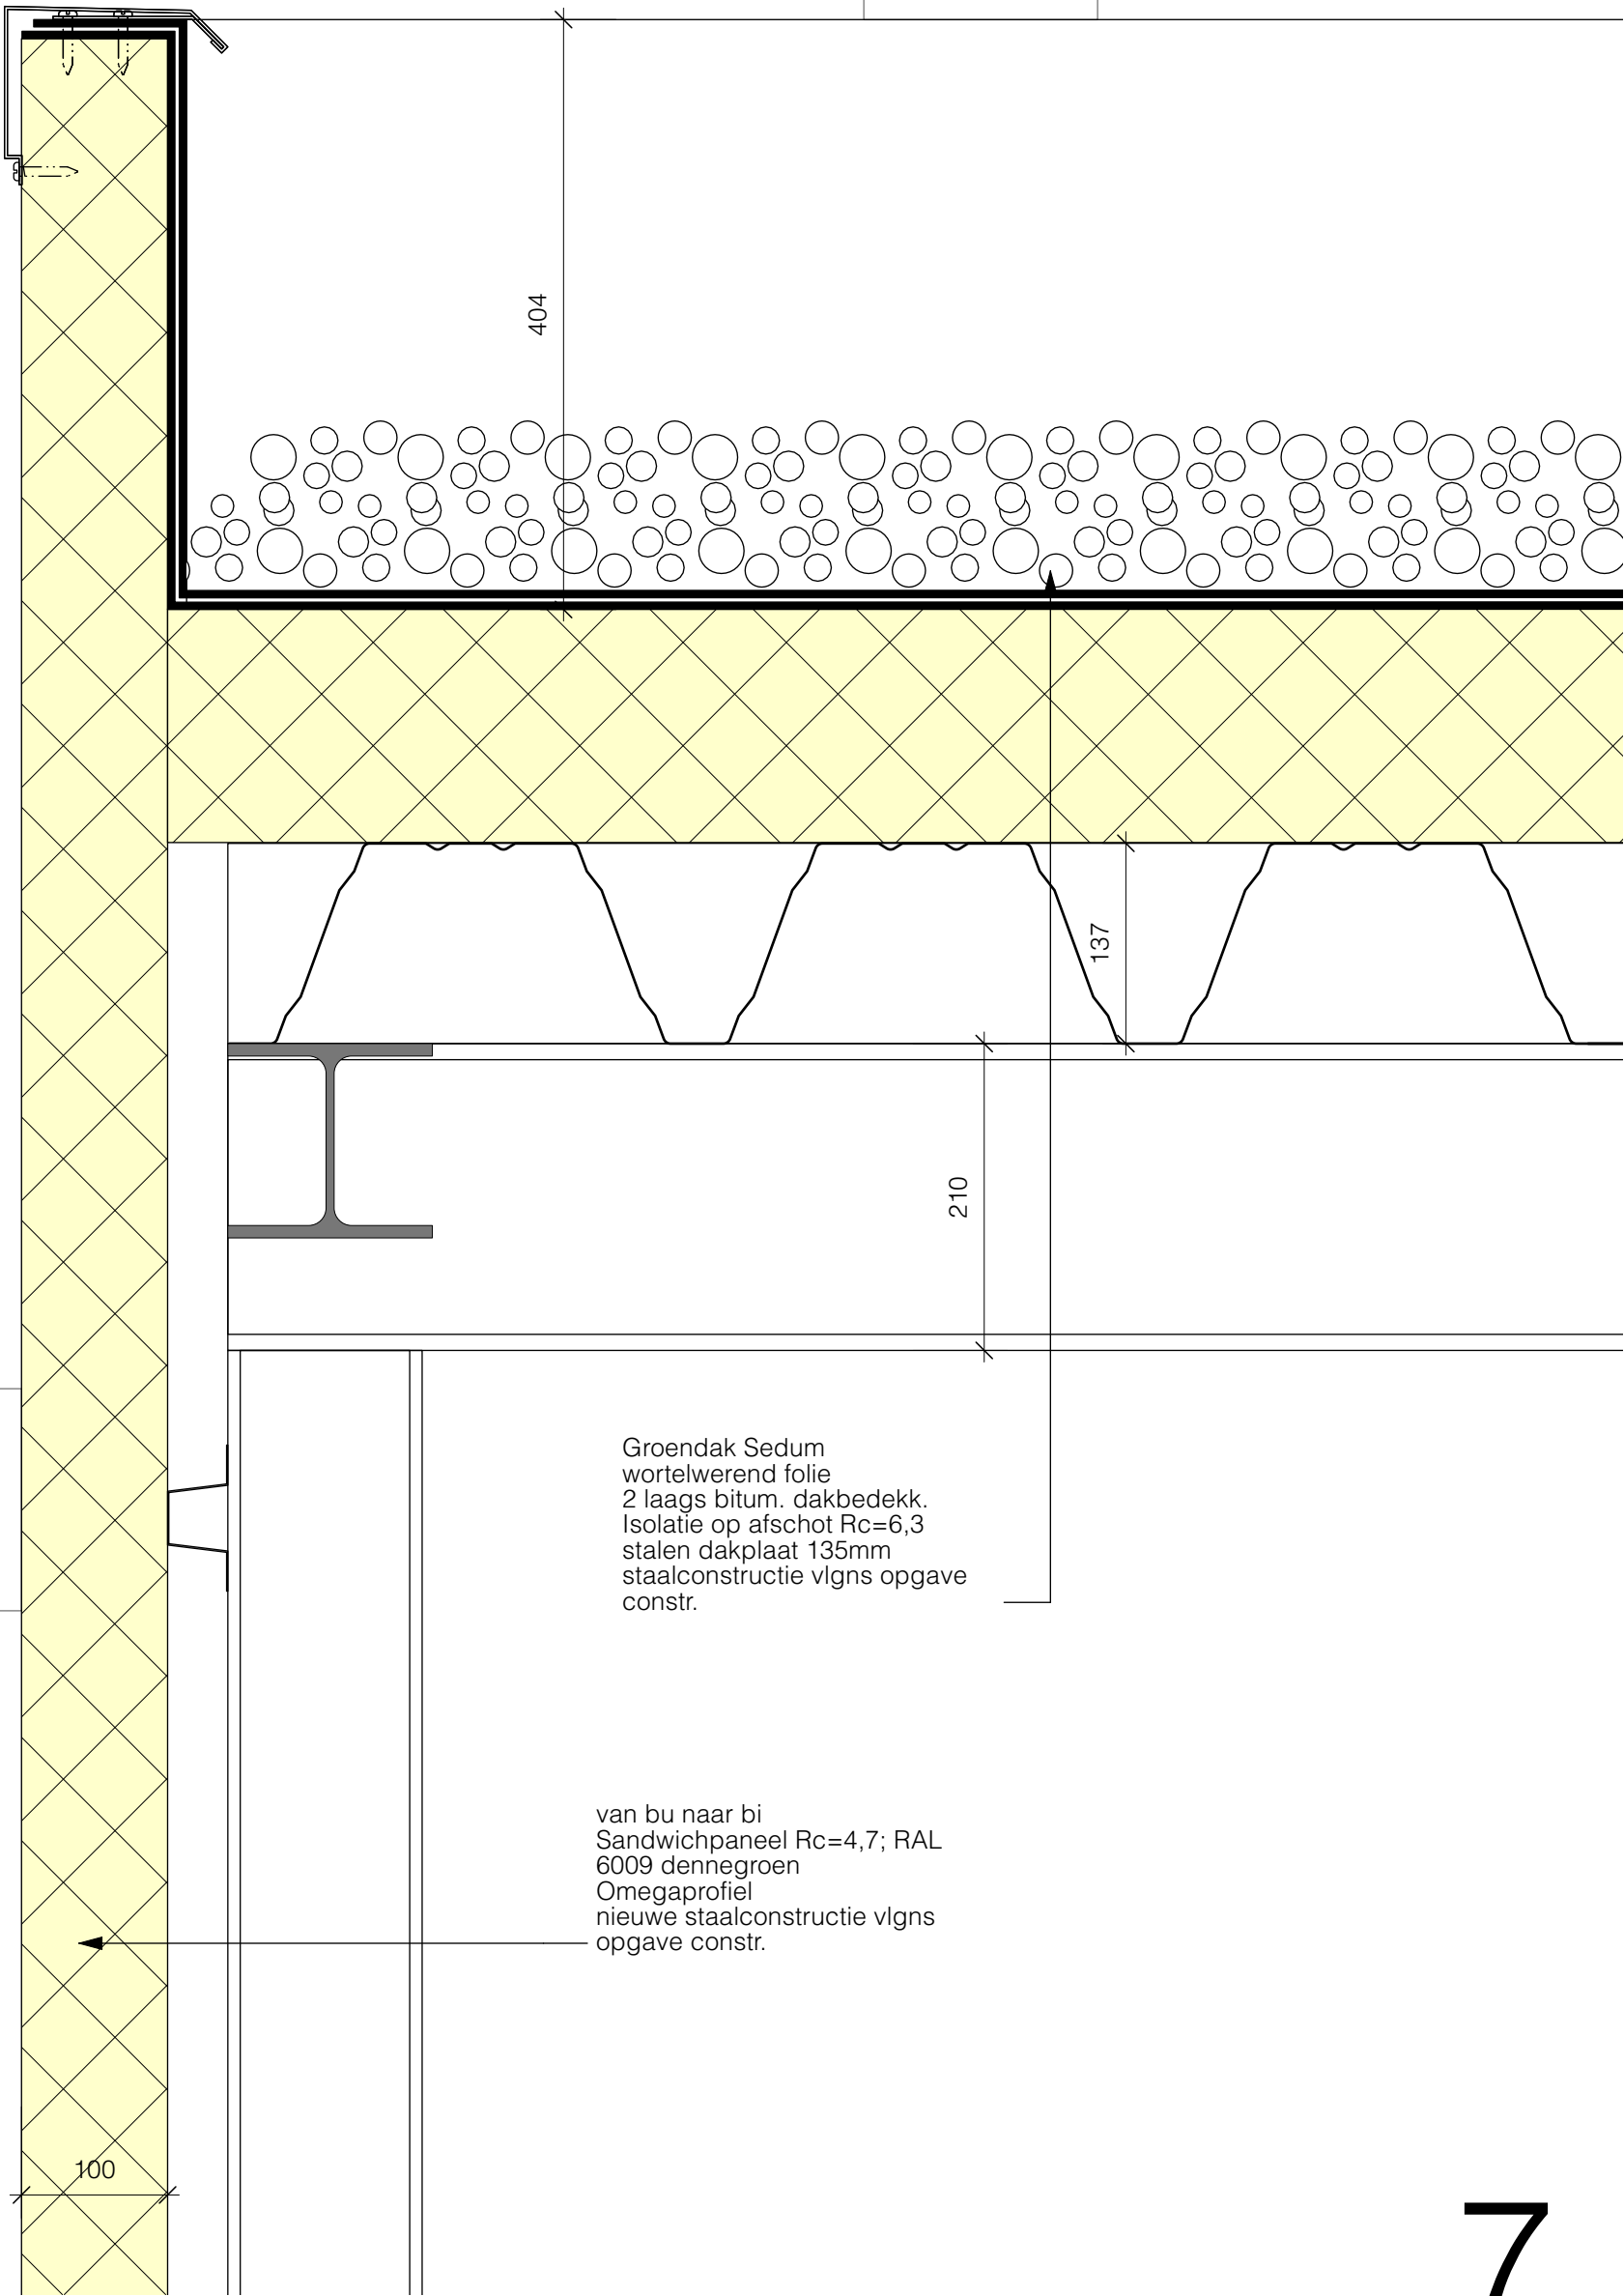

7

Hersbach  
en Konst

Mathenesserdijk 416a  
3026 GV Rotterdam

Architecten

+31 (0)10 - 750 32 10  
info@hersbachenkonst.nl

Opdrachtgever: Koninklijke Diergaarde Blijdorp

Project: Olifantenproject - Francois Langoeren verblijf

Onderdeel: Principedetails

Datum: 24-05-2024

Wijziging:

Formaat: A3-S

Schaal: 1:5

A \_\_\_\_\_ Projectnr: 2213

B \_\_\_\_\_ Teknr: BA600

C \_\_\_\_\_

D \_\_\_\_\_



