

rijbaan Noordrijde, afsluiten met dranghekken
grenstrook tussen hoofdbaan en fietspad
Achter bushalte langs, vanaf
Fietspad Zwillevweg tot oversteek P-Net Loo
Totale 20m
UITVOERING DOOR ORGANISATE

Plaatsen 25 kegels op stapel


rijbaan Zuidrijde afsluiten met dranghekken
grenstrook tussen hoofdbaan en fietspad
Voor bushalte langs, langs rechtsin rechtsrijde
vanaf Fietspad Zwillevweg tot oversteek P-Net Loo
Totale 20m
UITVOERING DOOR ORGANISATE

Kegele Amersfoortseweg
vanaf Rode Weg (Nw. Helling) tot De
Beukenaan (Aankomst h.o. 20m
vanaf De Beukenaan tot de Maat h.o. 10m

Vanaf De Beukenaan
Een 10m x 10m dranghekken plaatsen
aan verlooprijde (Aankomst h.o. 20m
Kegele plaatsen aan de rijbaanrijde

Tegen de straat 20m rode-witte kunststof barrière

Beukenaan
Totale 2x 100m dranghekken
UITVOERING DOOR ORGANISATE

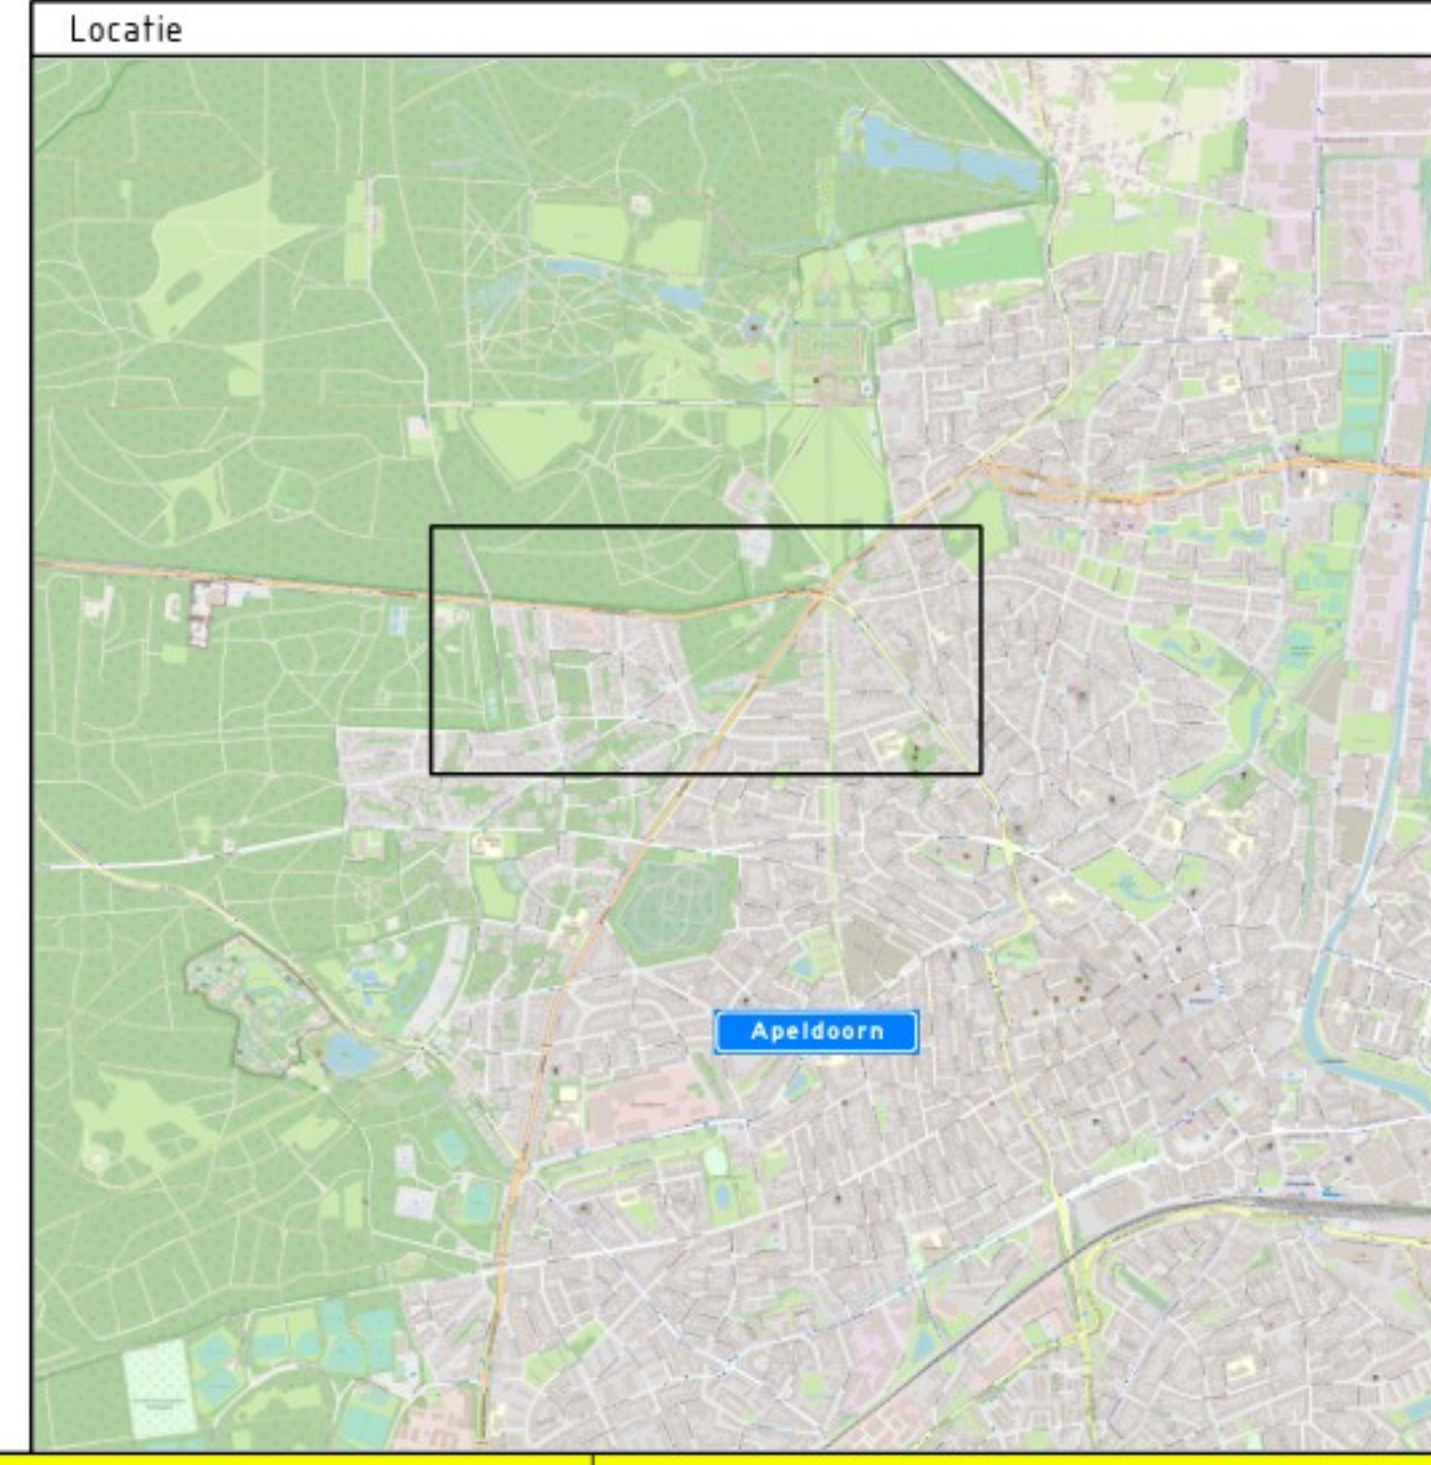

Opmerkingen

- afslakken/afkruisen conflicterende bebording
- de locatie van bebording is indicatief, de exacte locatie wordt in het werk bepaald

Verklaring

- aanwezige bebording
- afslakken aanwezige bebording
- geleidebarrier kunststof 21 meter
- dranghekken 2x 200 meter en 1x 10 meter