


Plattegrond - Begane grond




kantoorfunctie BVO = 308 m2, GO = 267 m2


Plattegrond - Eerste verdieping

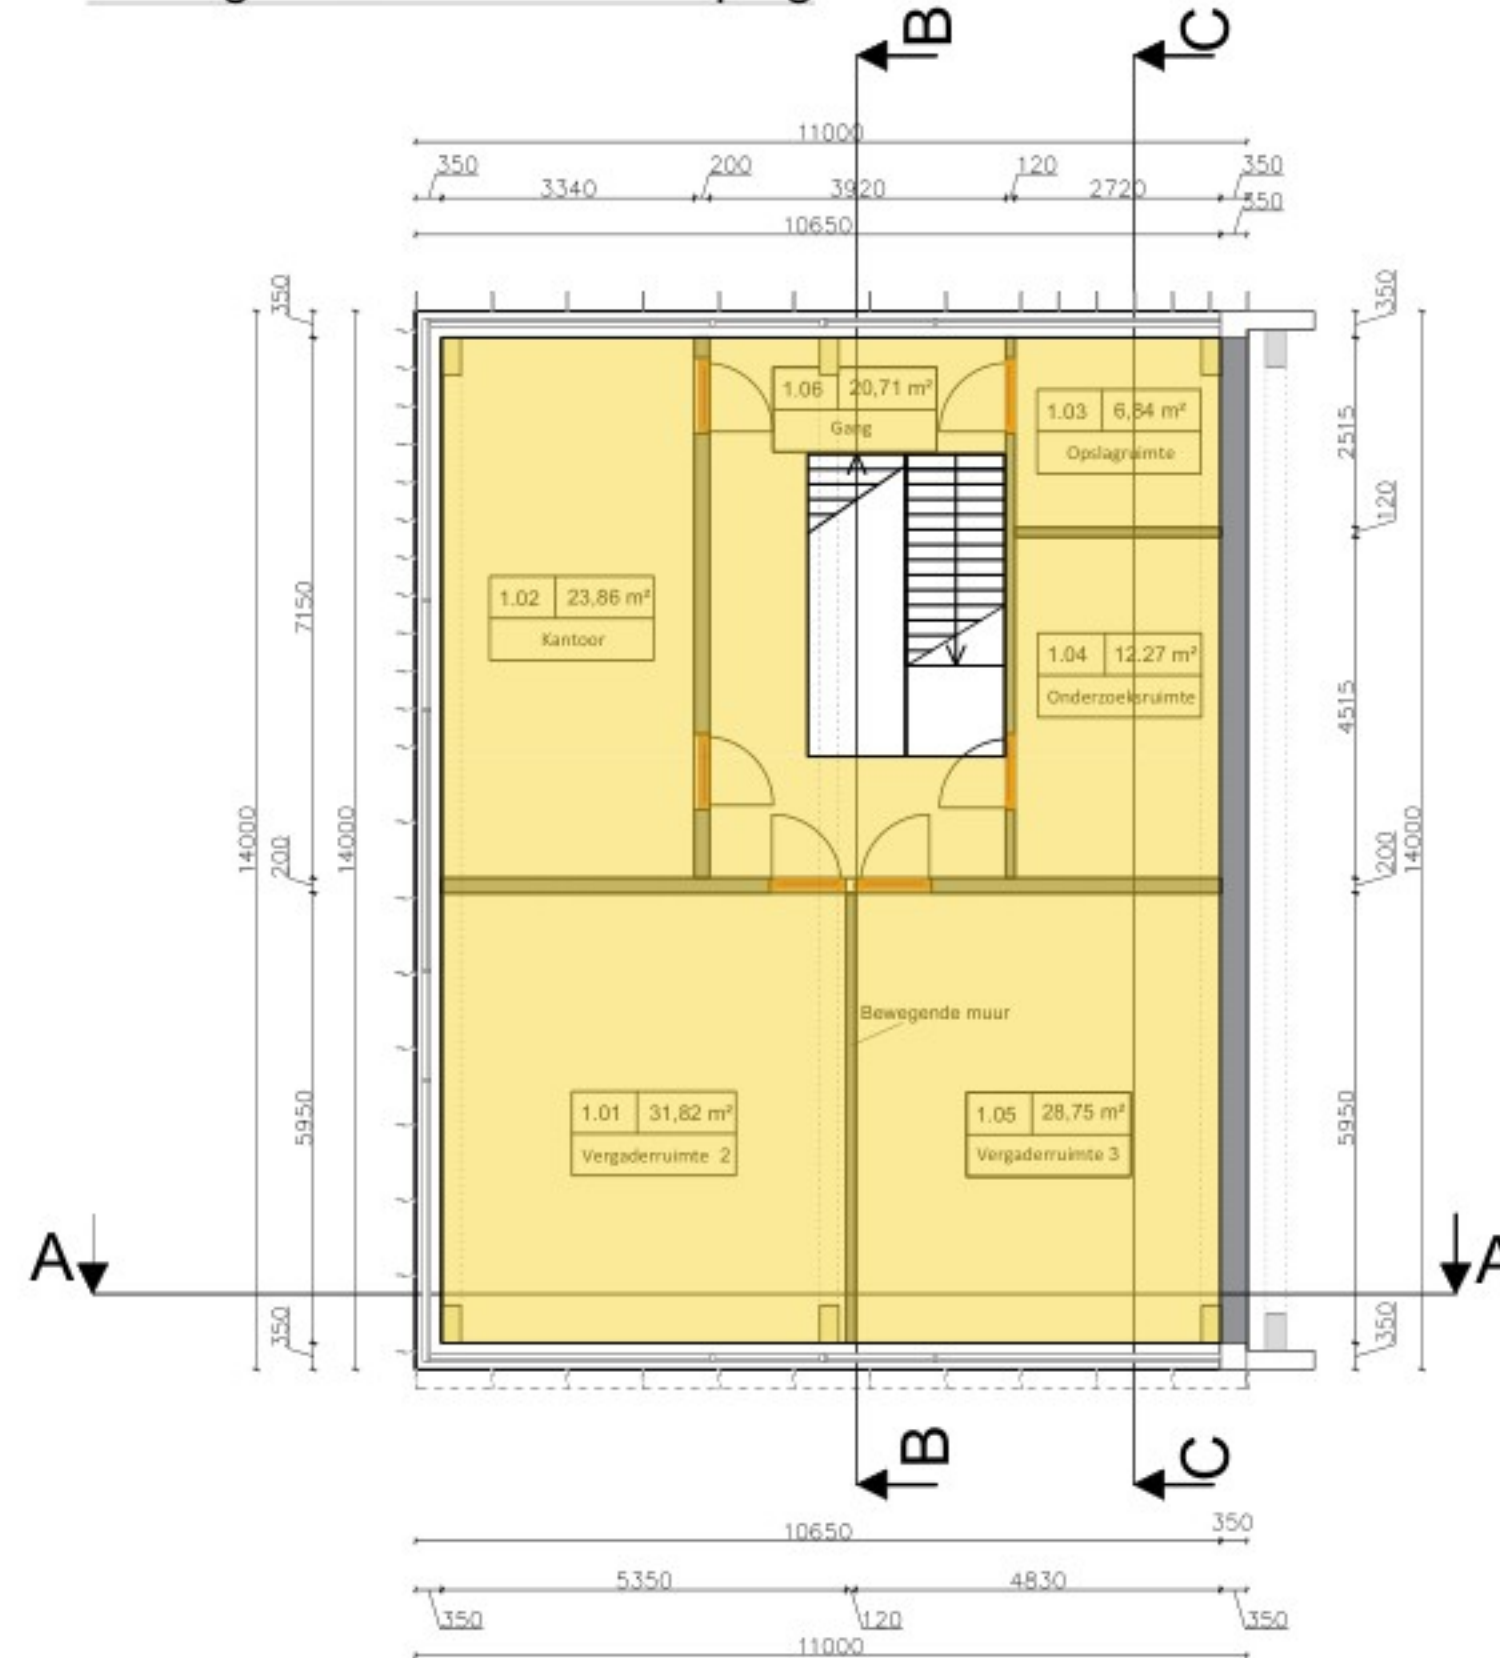


Plattegrond - Dak

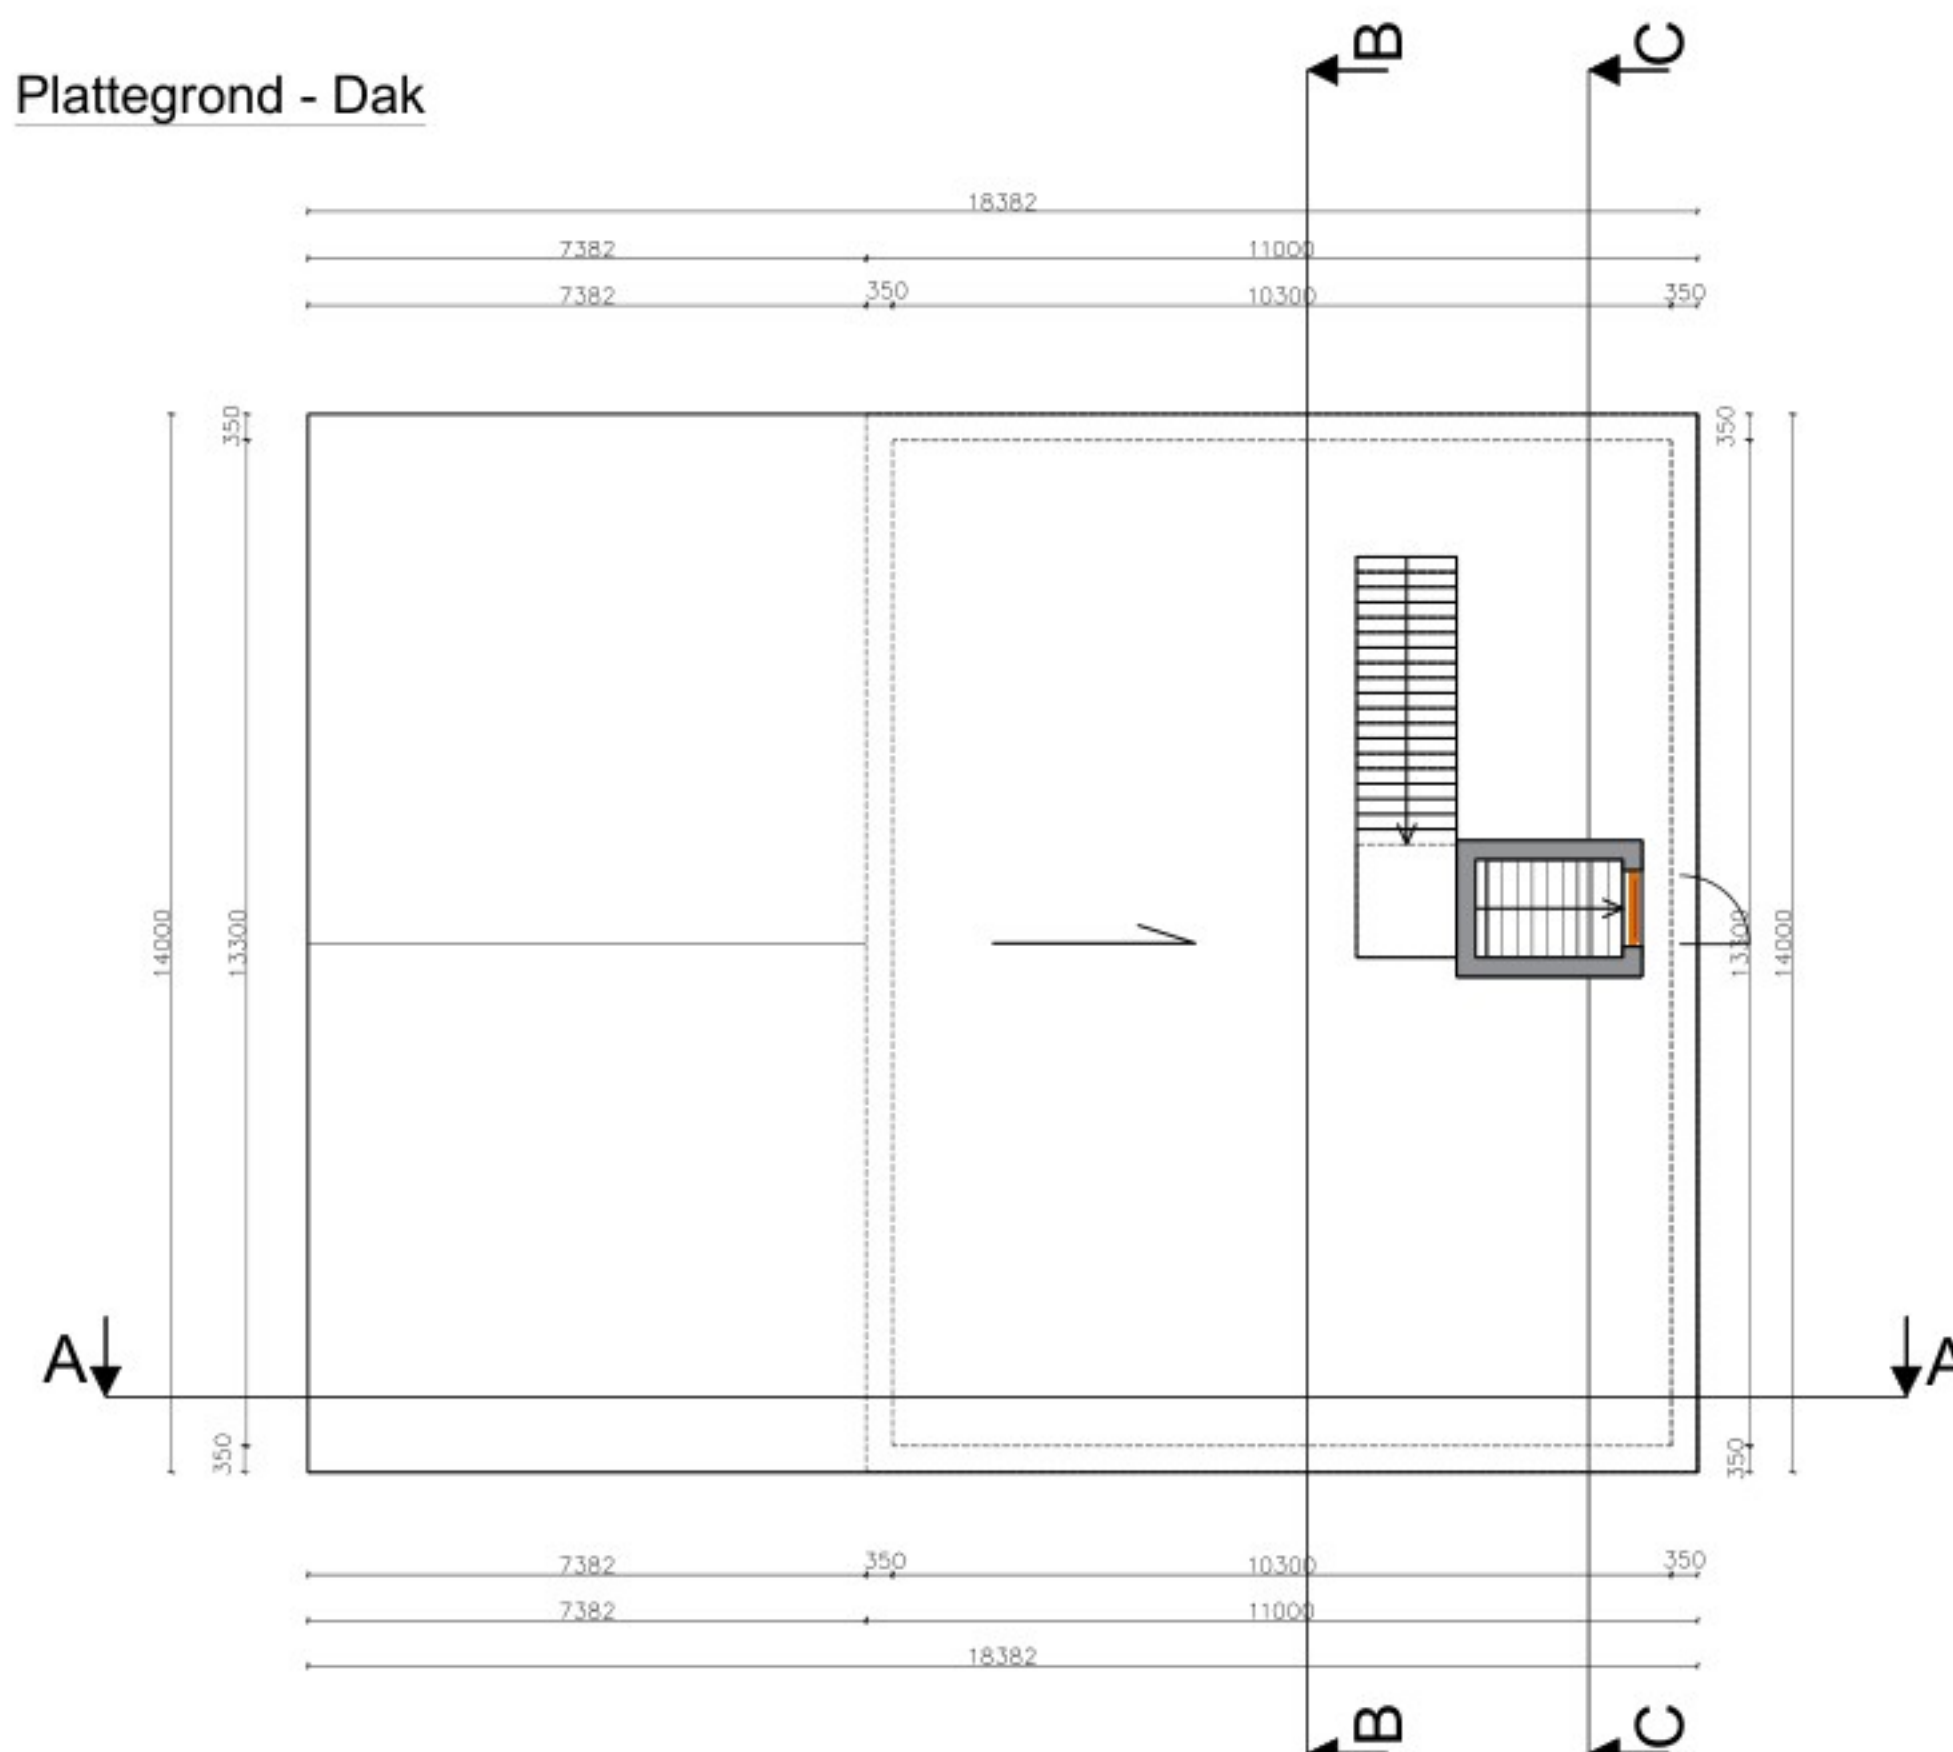


Sectie A-A - Operatorruimte OU 00 3.1

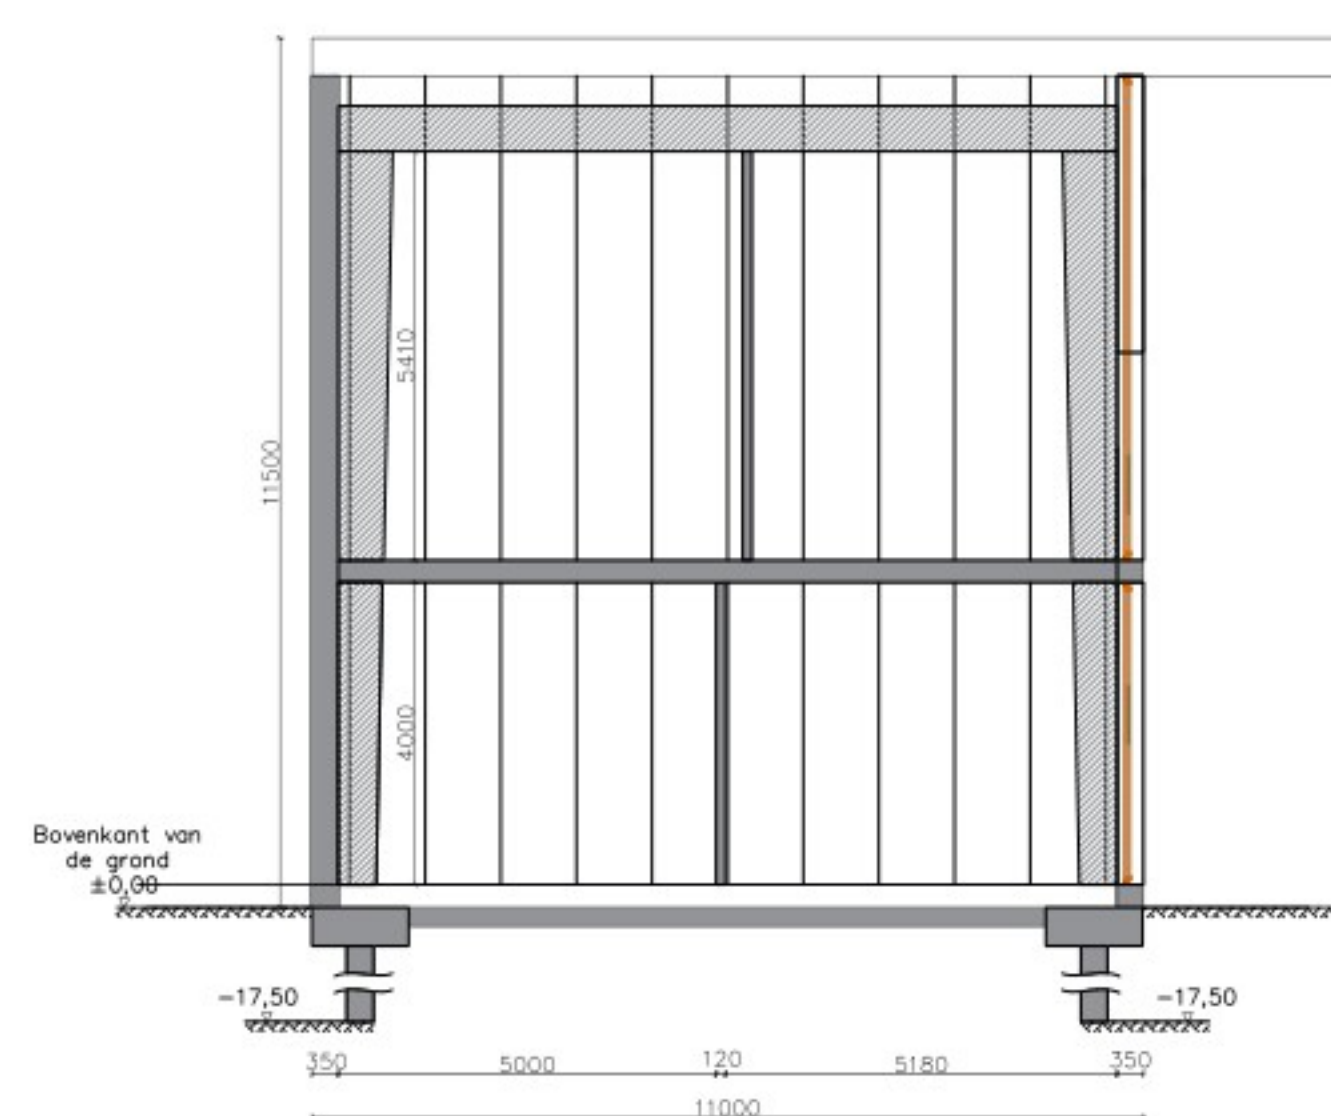


Sectie B-B - Operatorruimte OU 00 3.1

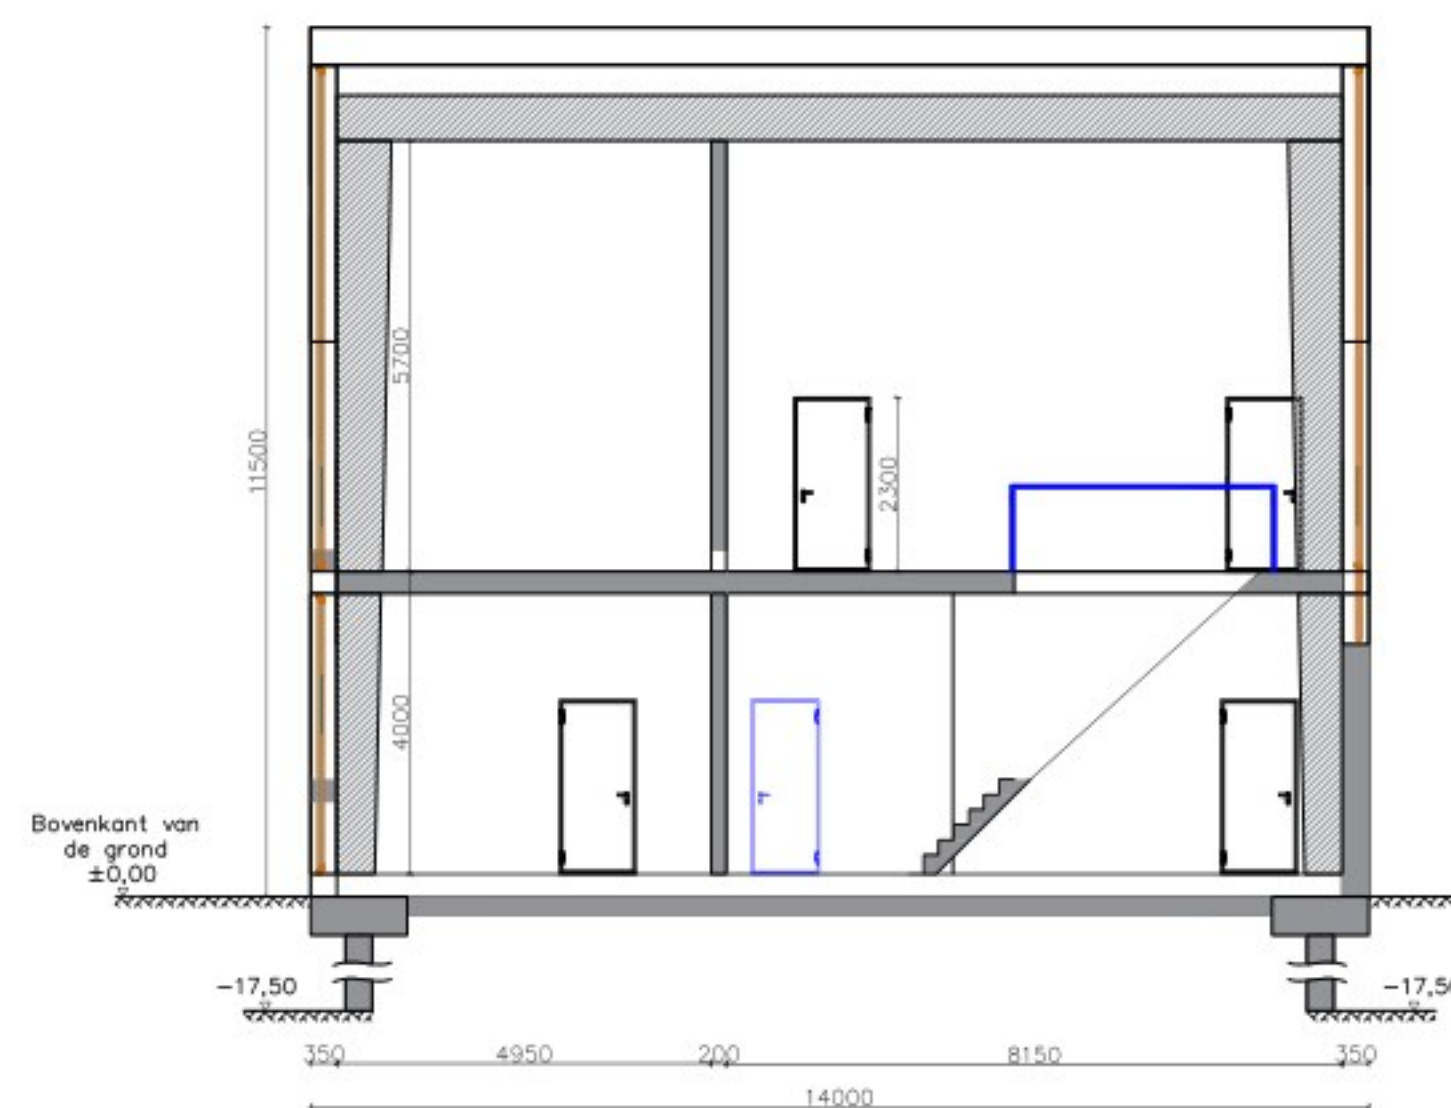

Sectie C-C - Operatorruimte OU 00 3.1

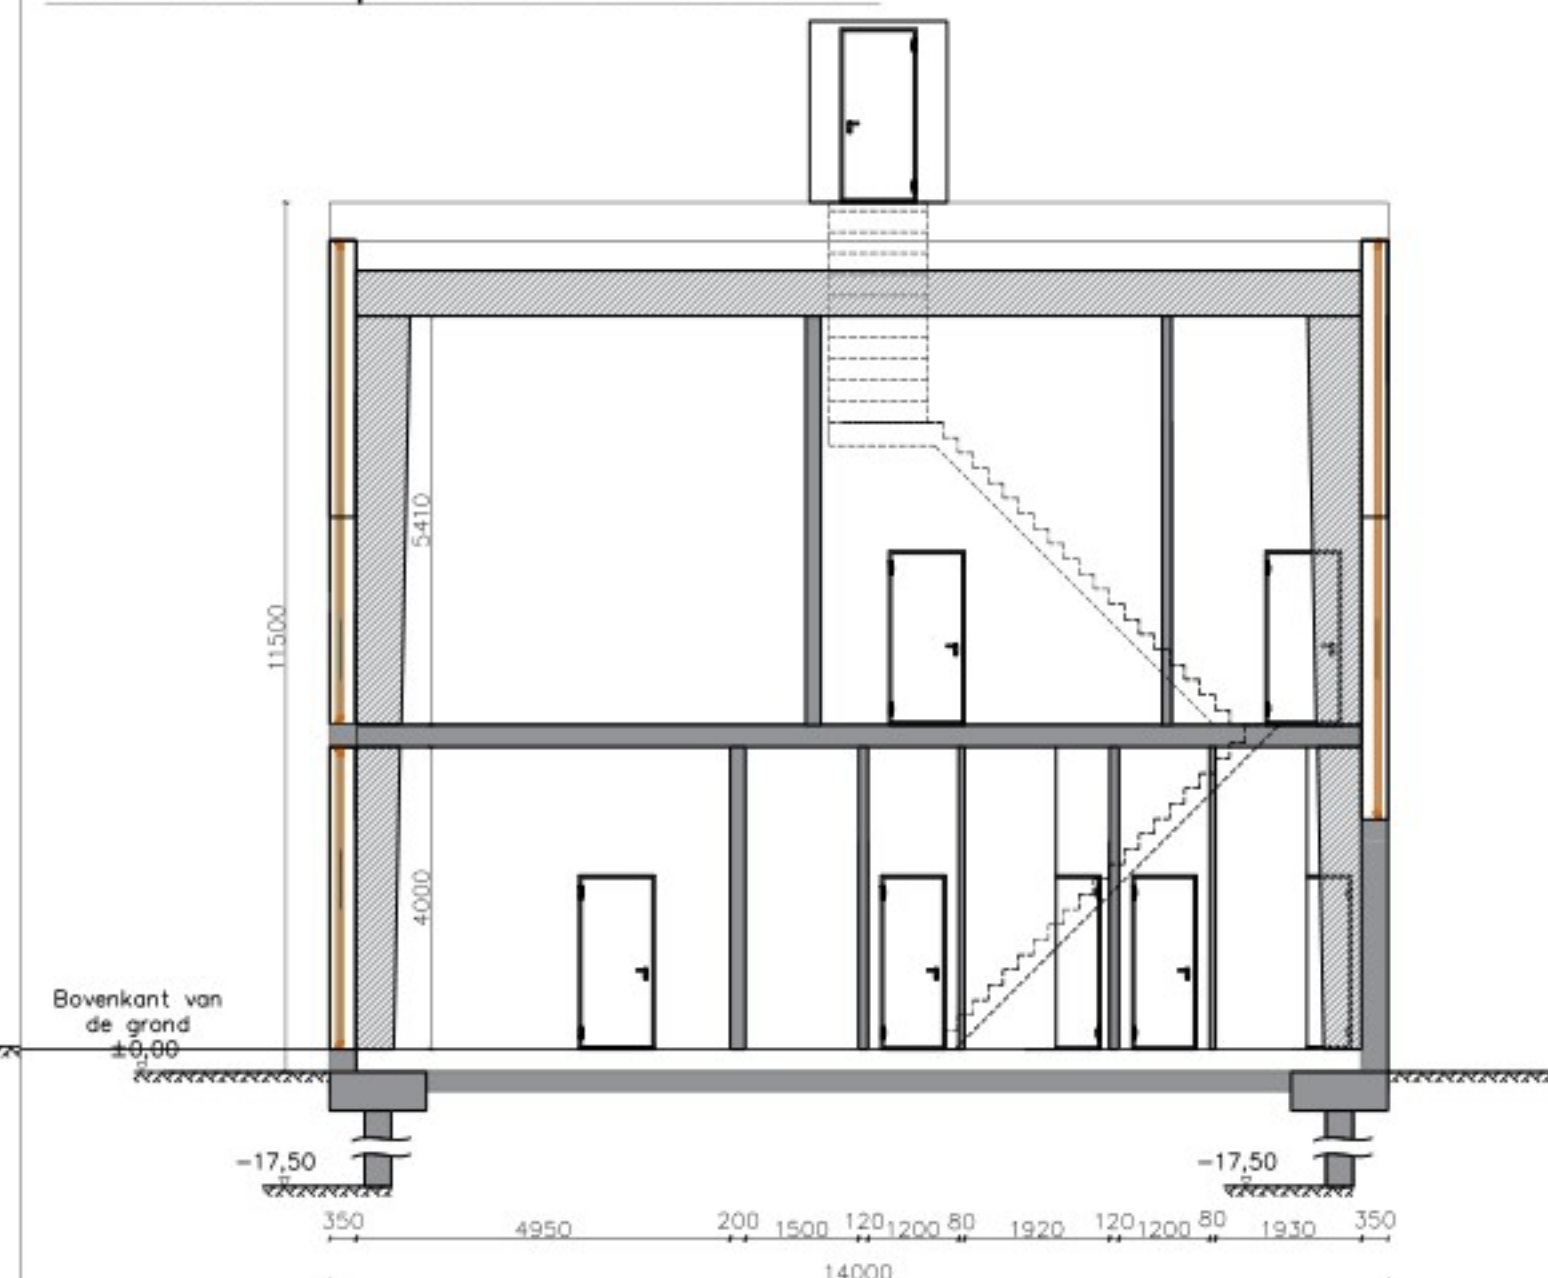


Plattegrond - Begane grond

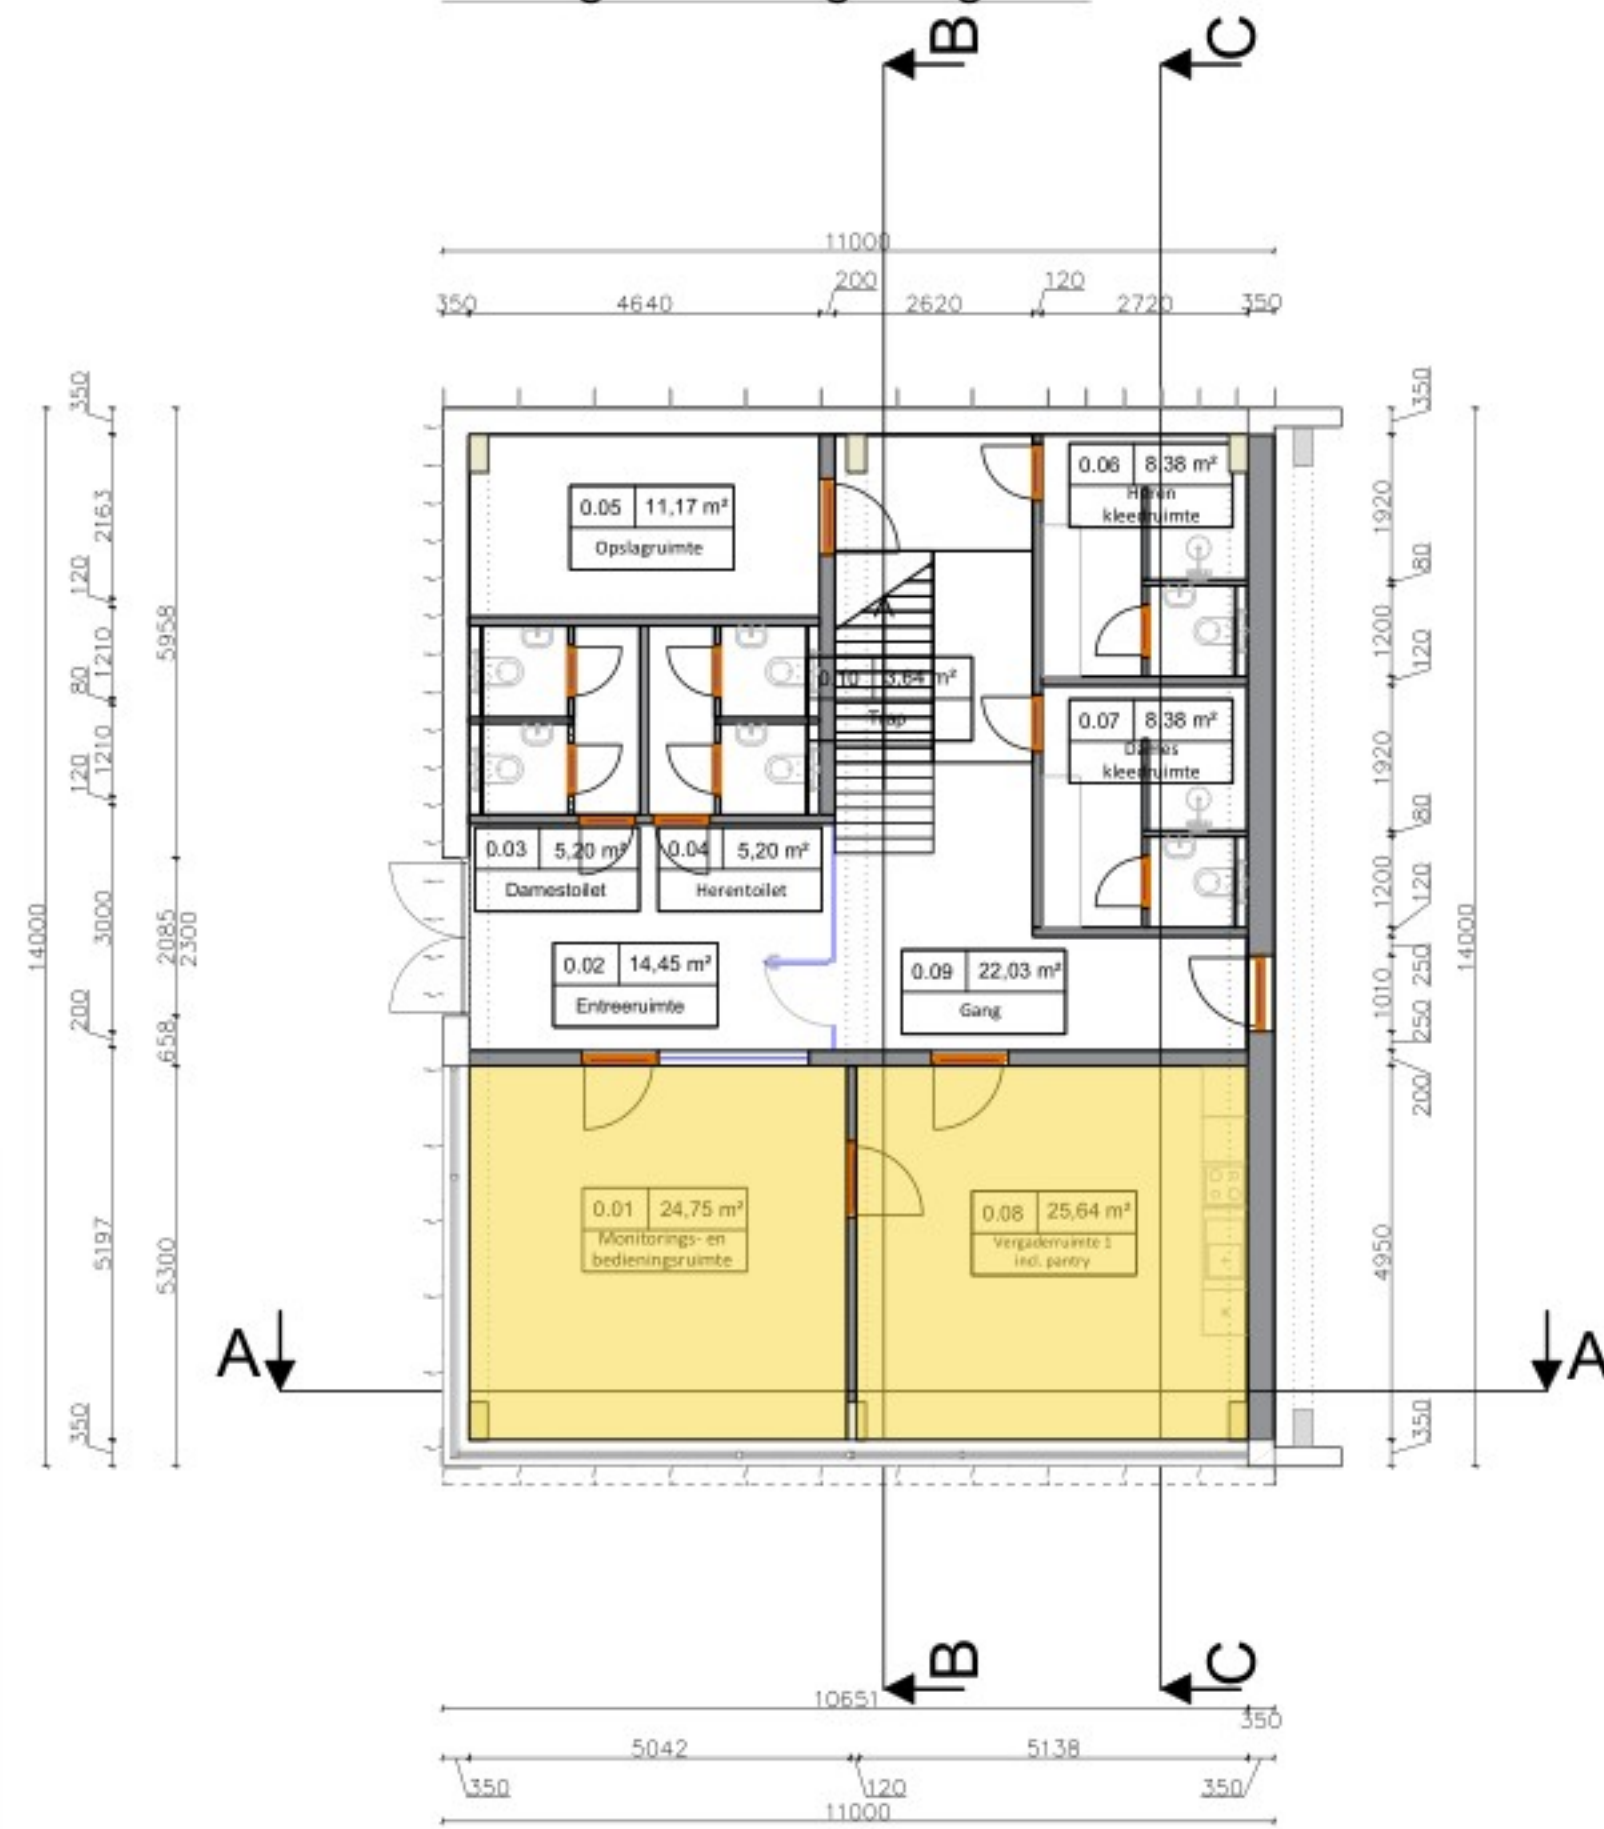


VG = 50,4 m2
max. 5 personen, bij bezoek 35

Plattegrond - Eerste verdieping

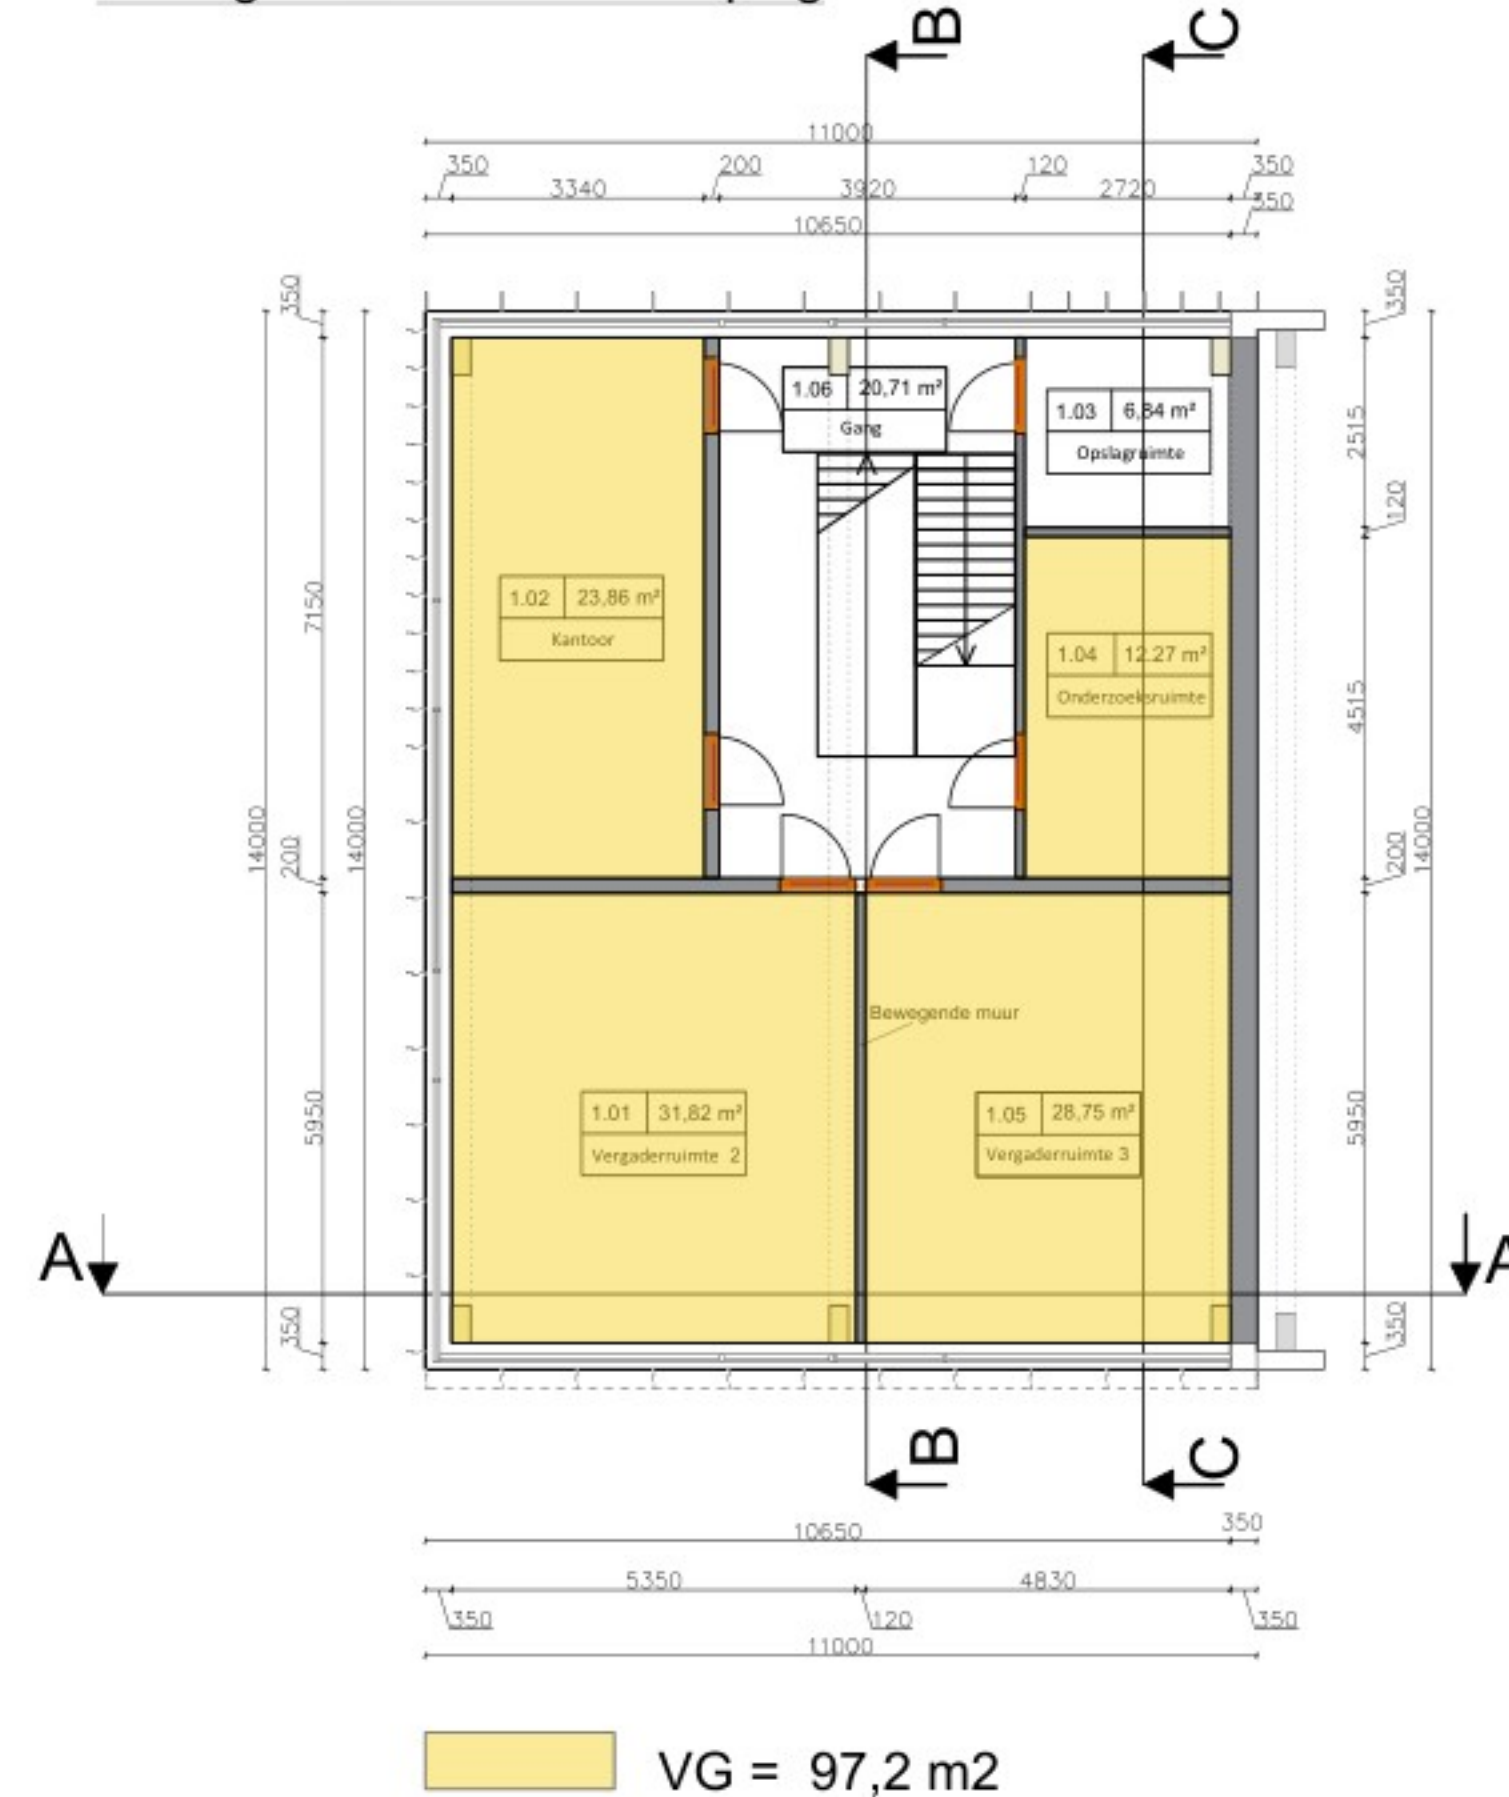


VG = 97,2 m2


Plattegrond - Dak

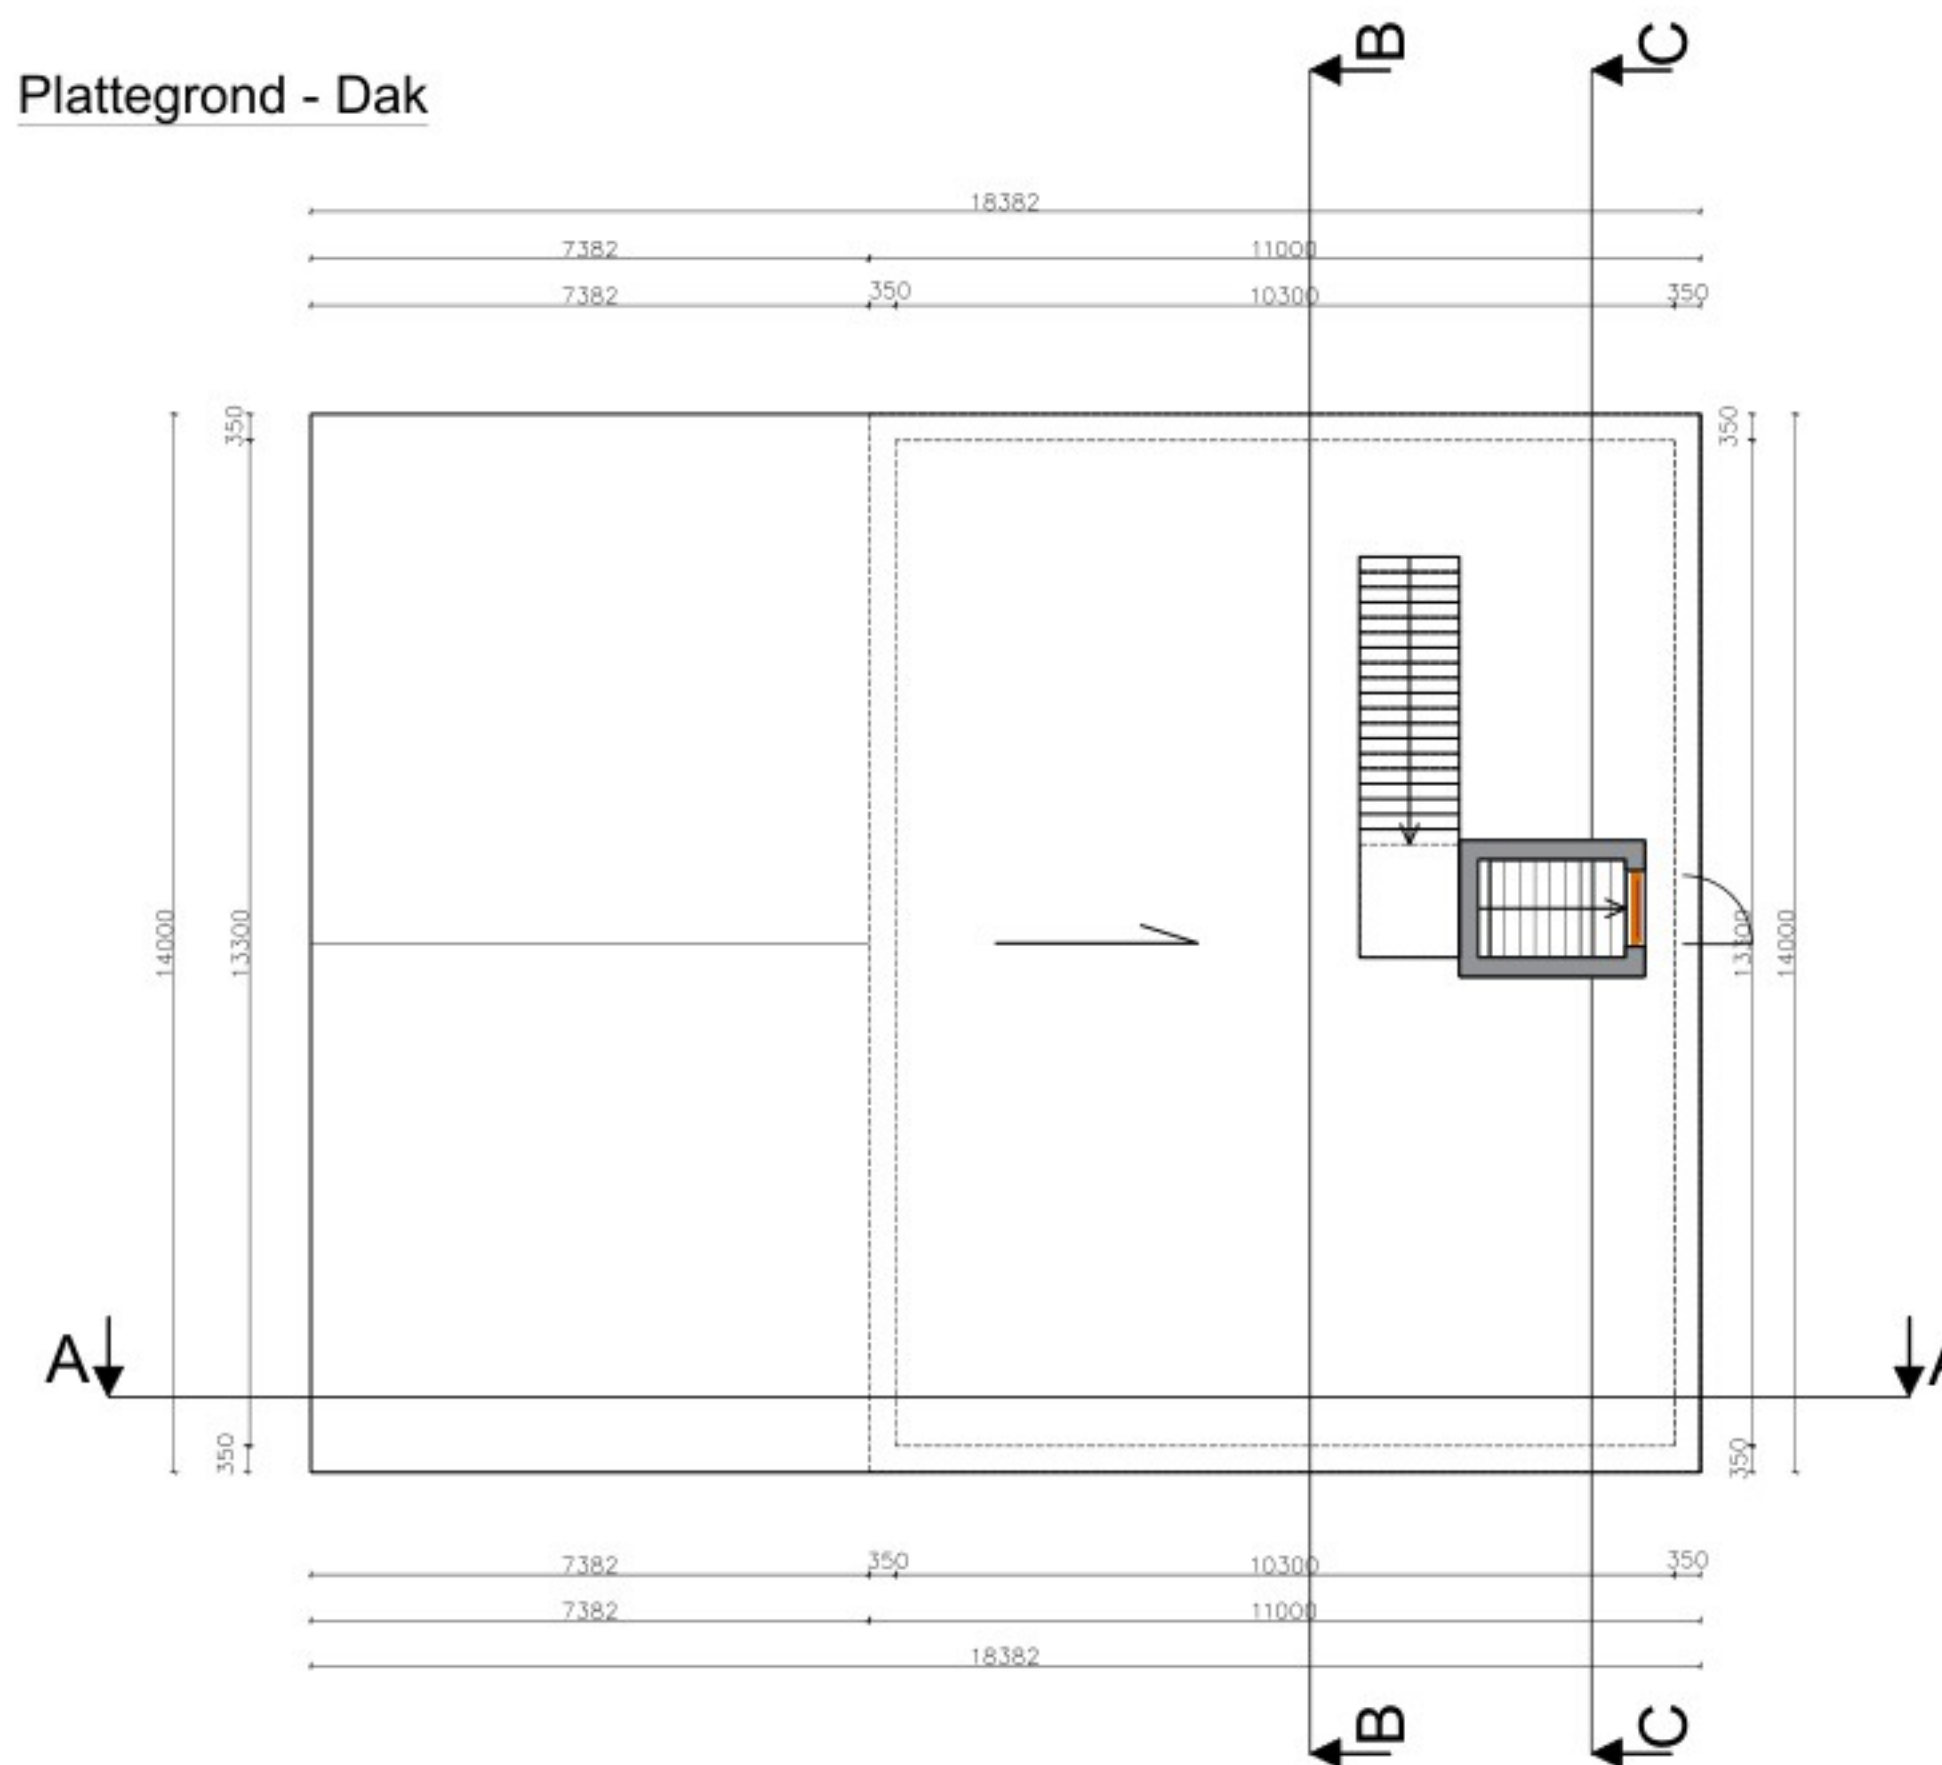


Sectie A-A - Operatorruimte OU 00 3.1




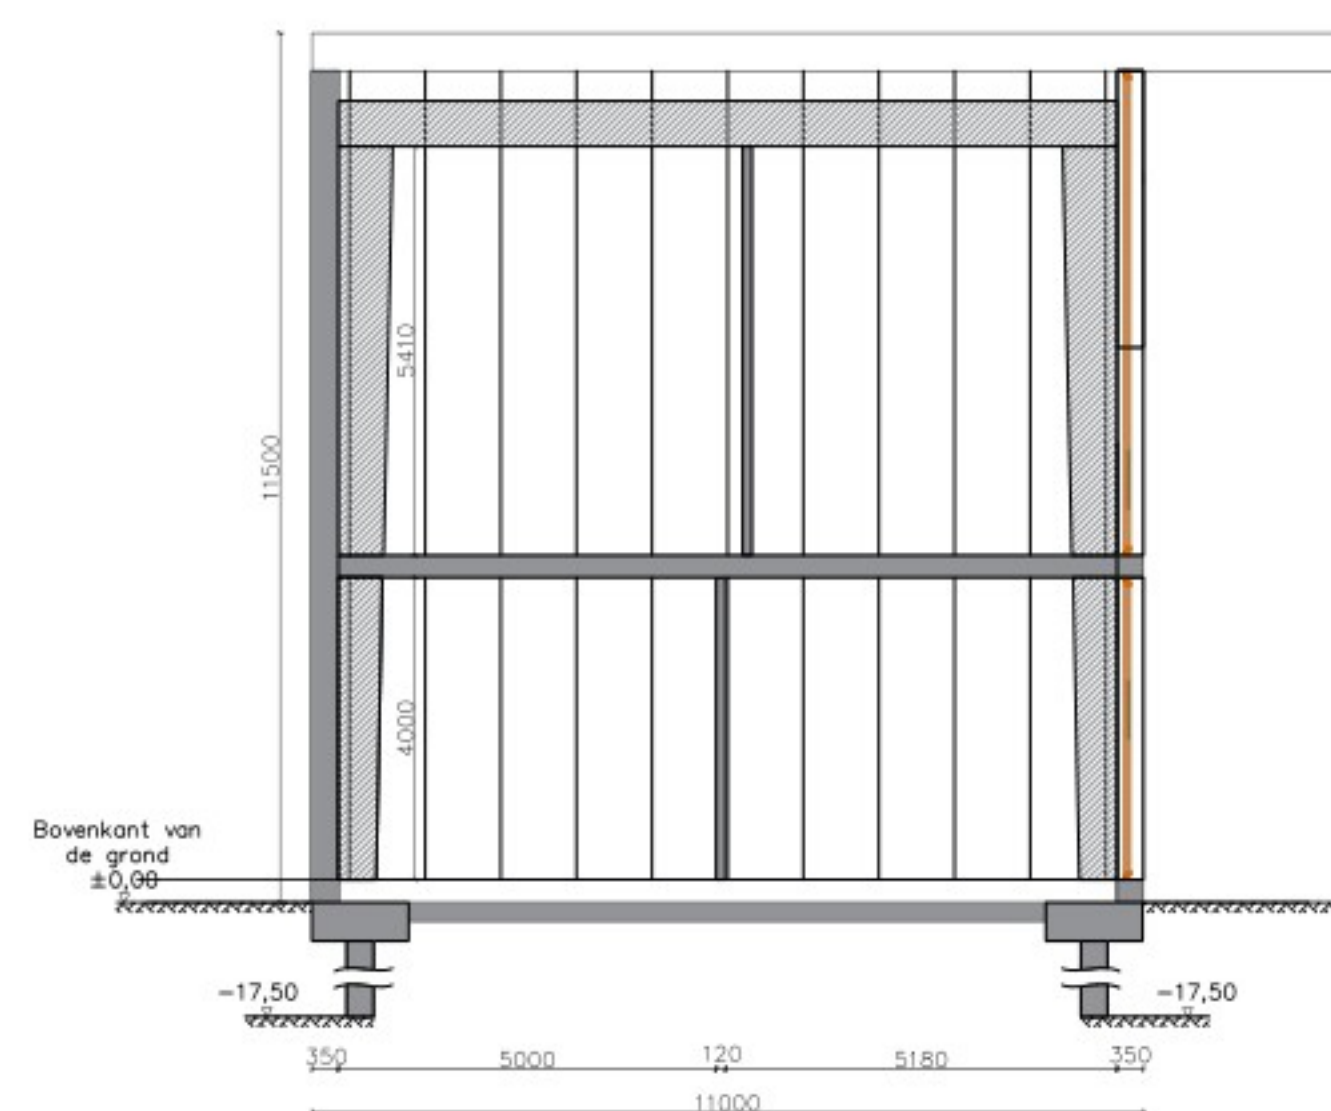


Sectie B-B - Operatorruimte OU 00 3.1

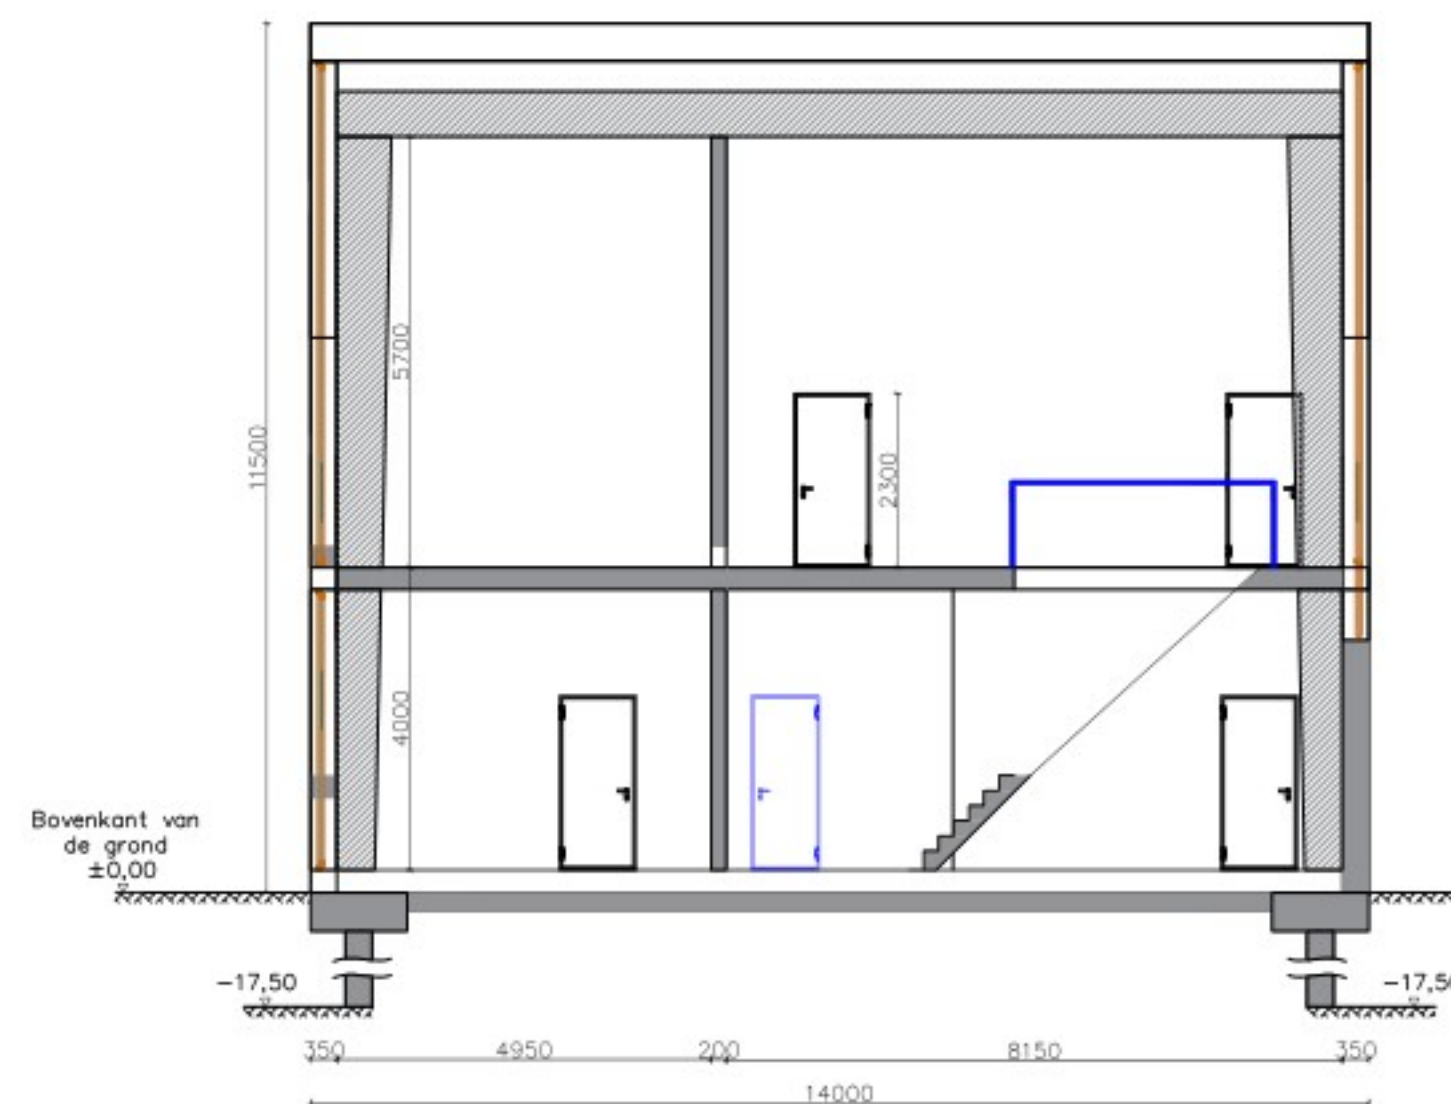


Sectie C-C - Operatorruimte OU 00 3.1

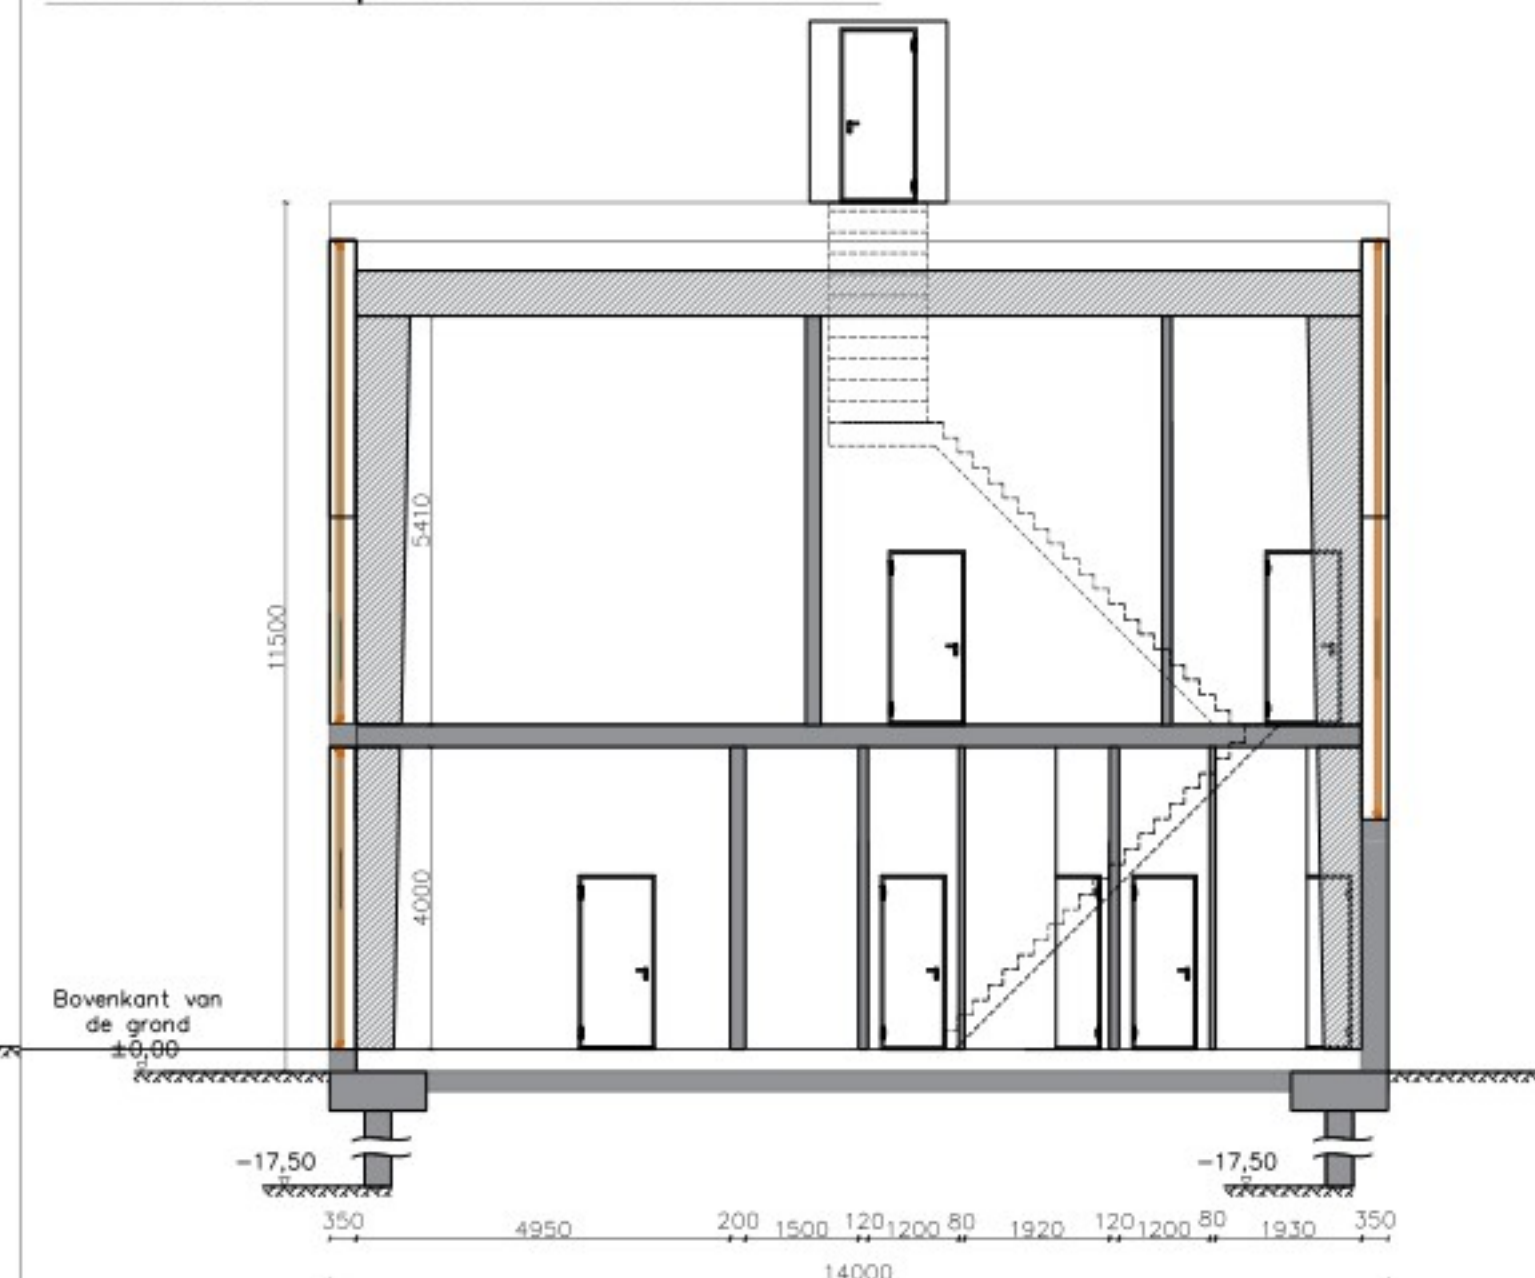


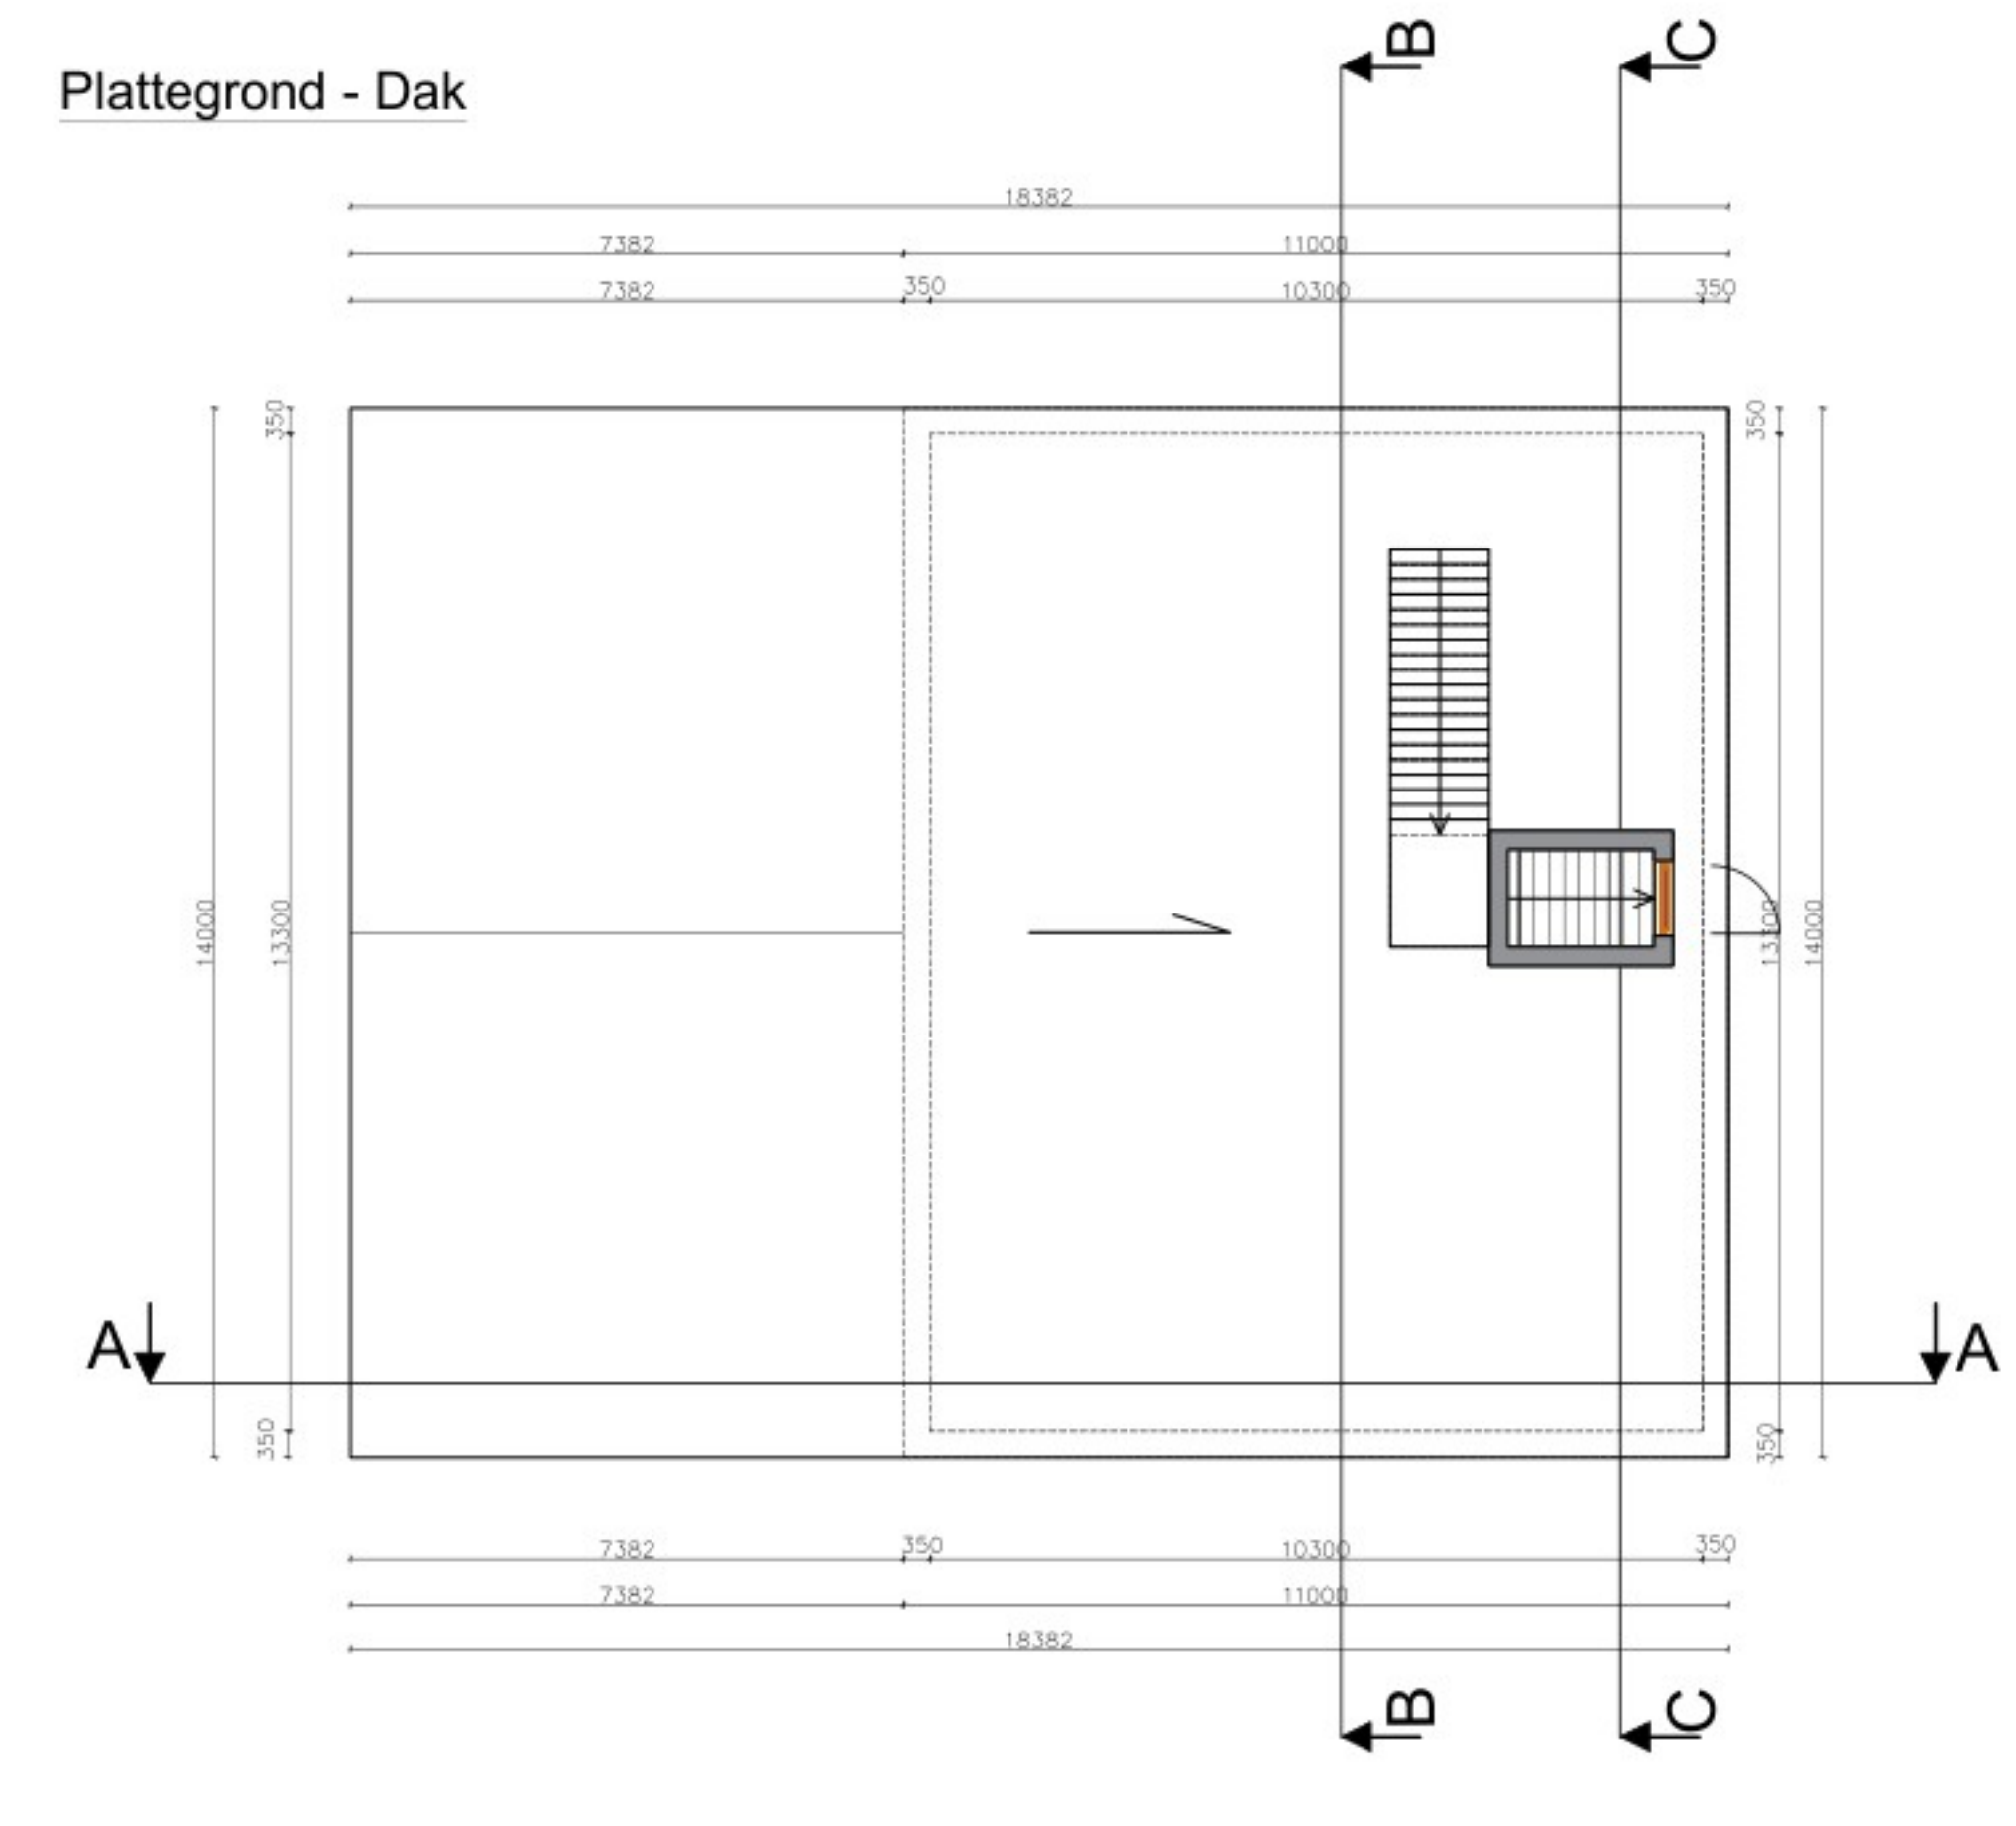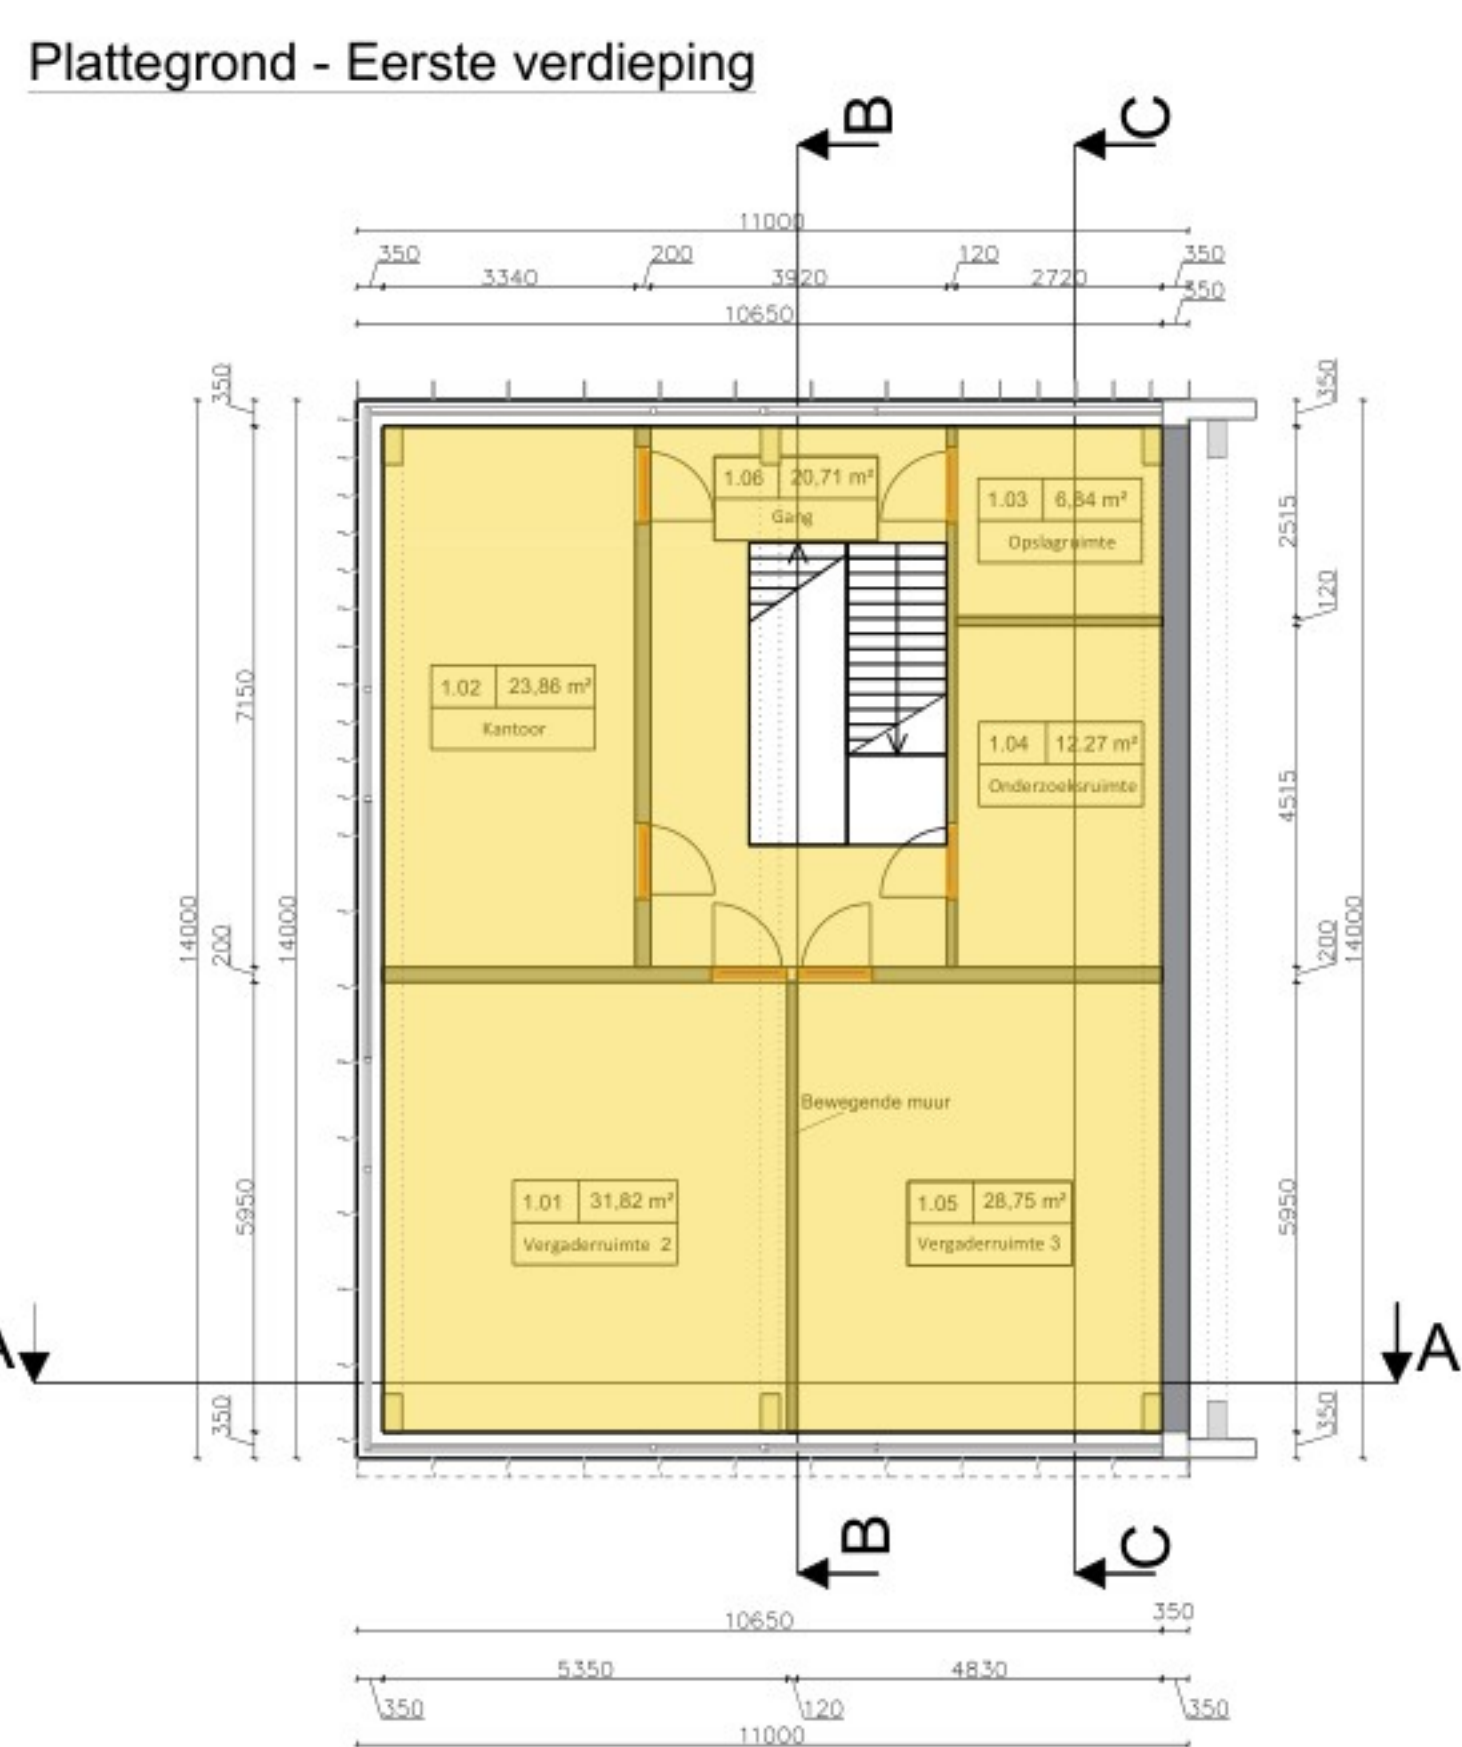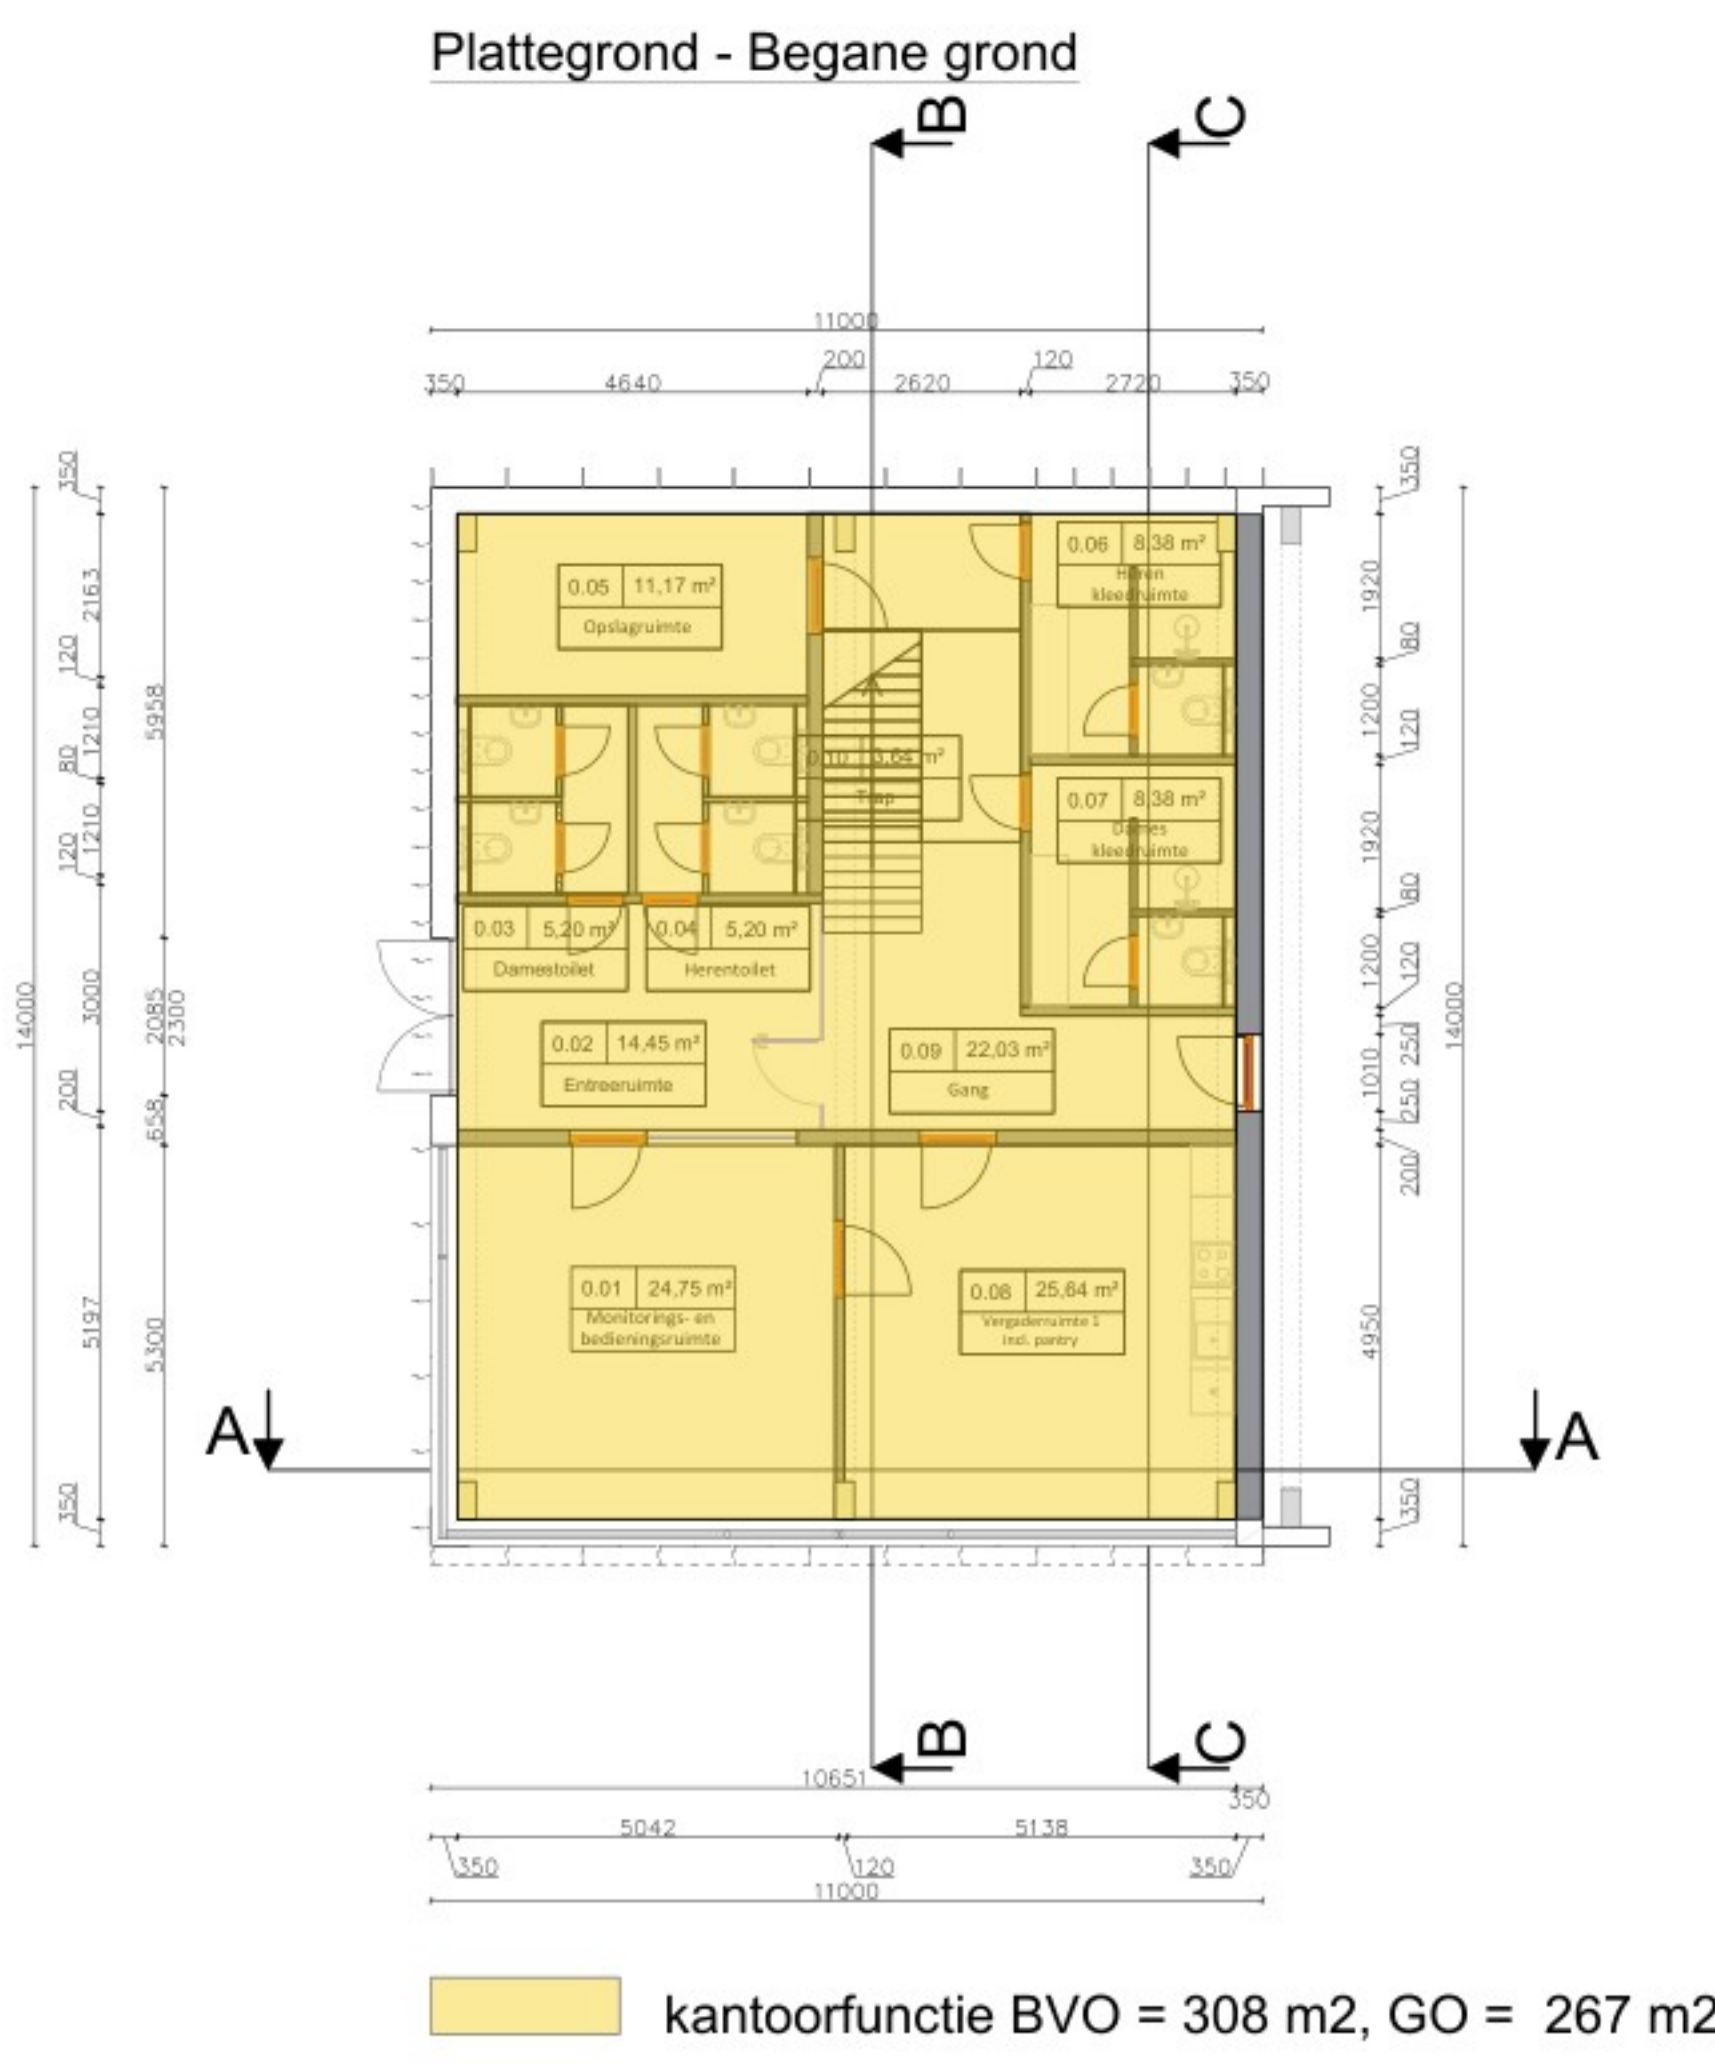 


Sectie A-A - Operatorruimte OU 00 3.1

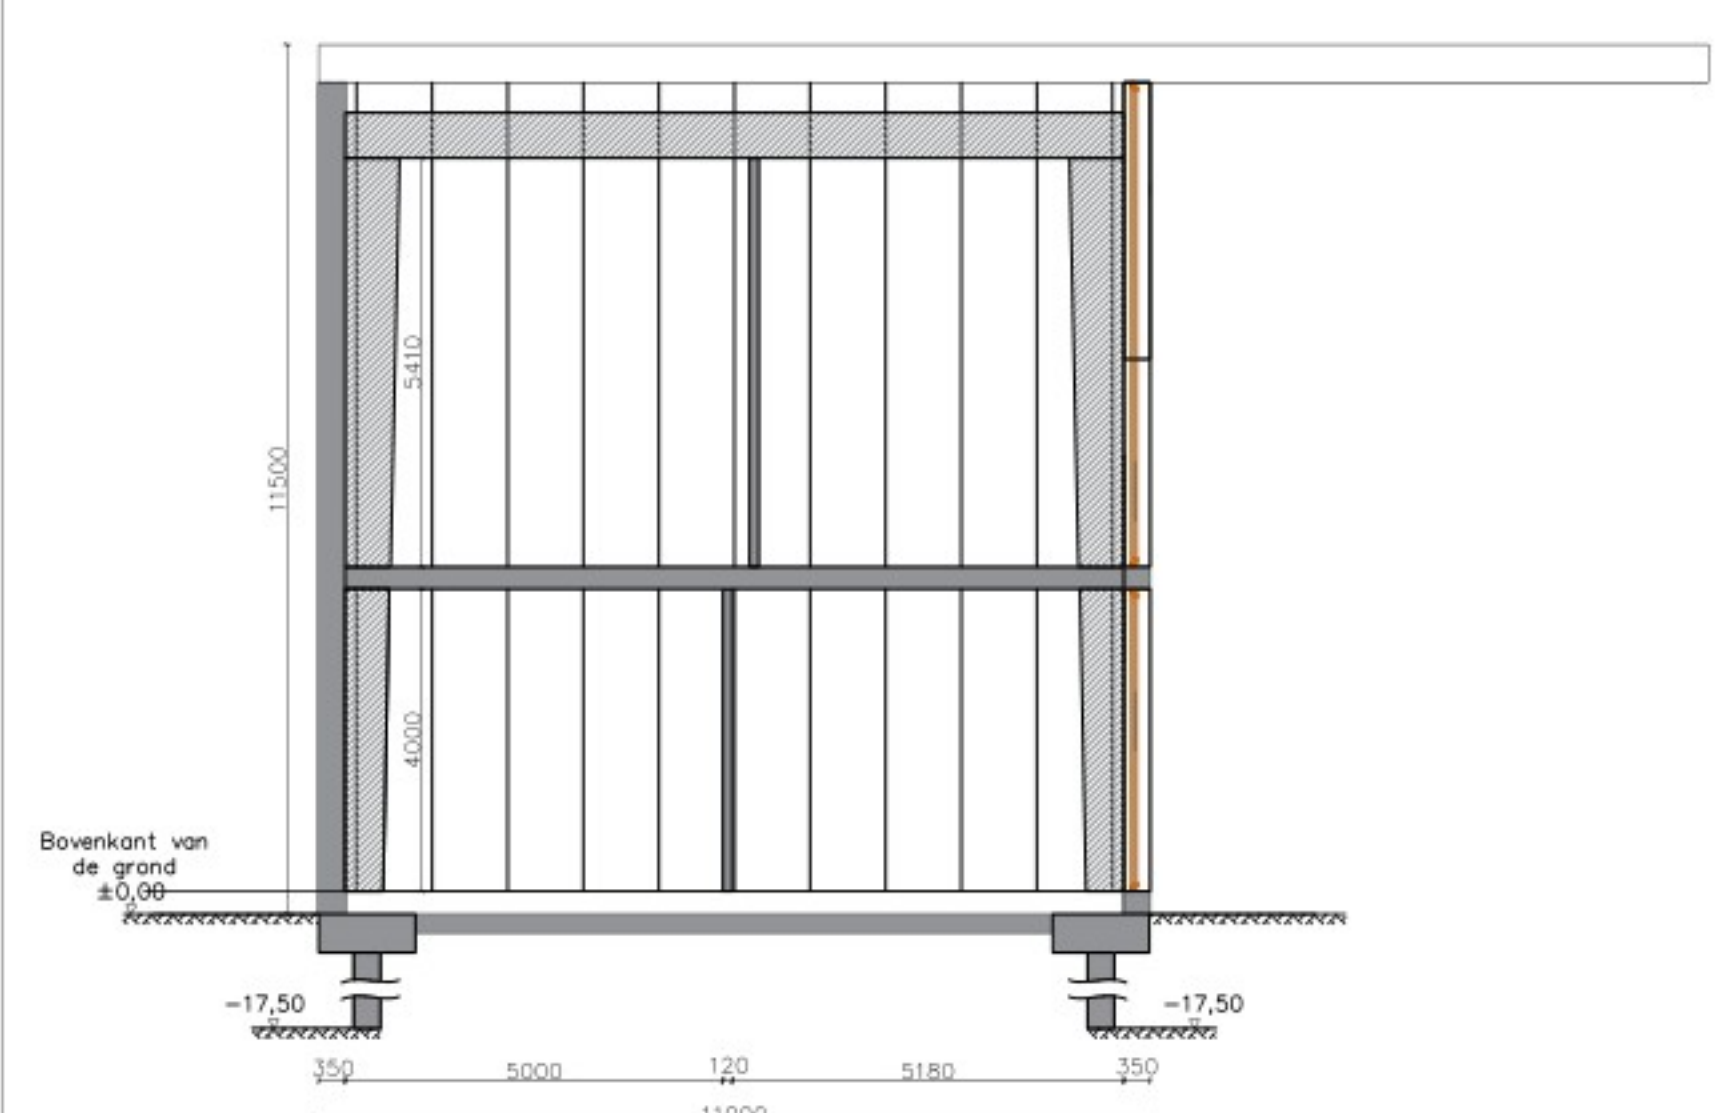


Sectie B-B - Operatorruimte OU 00 3.1

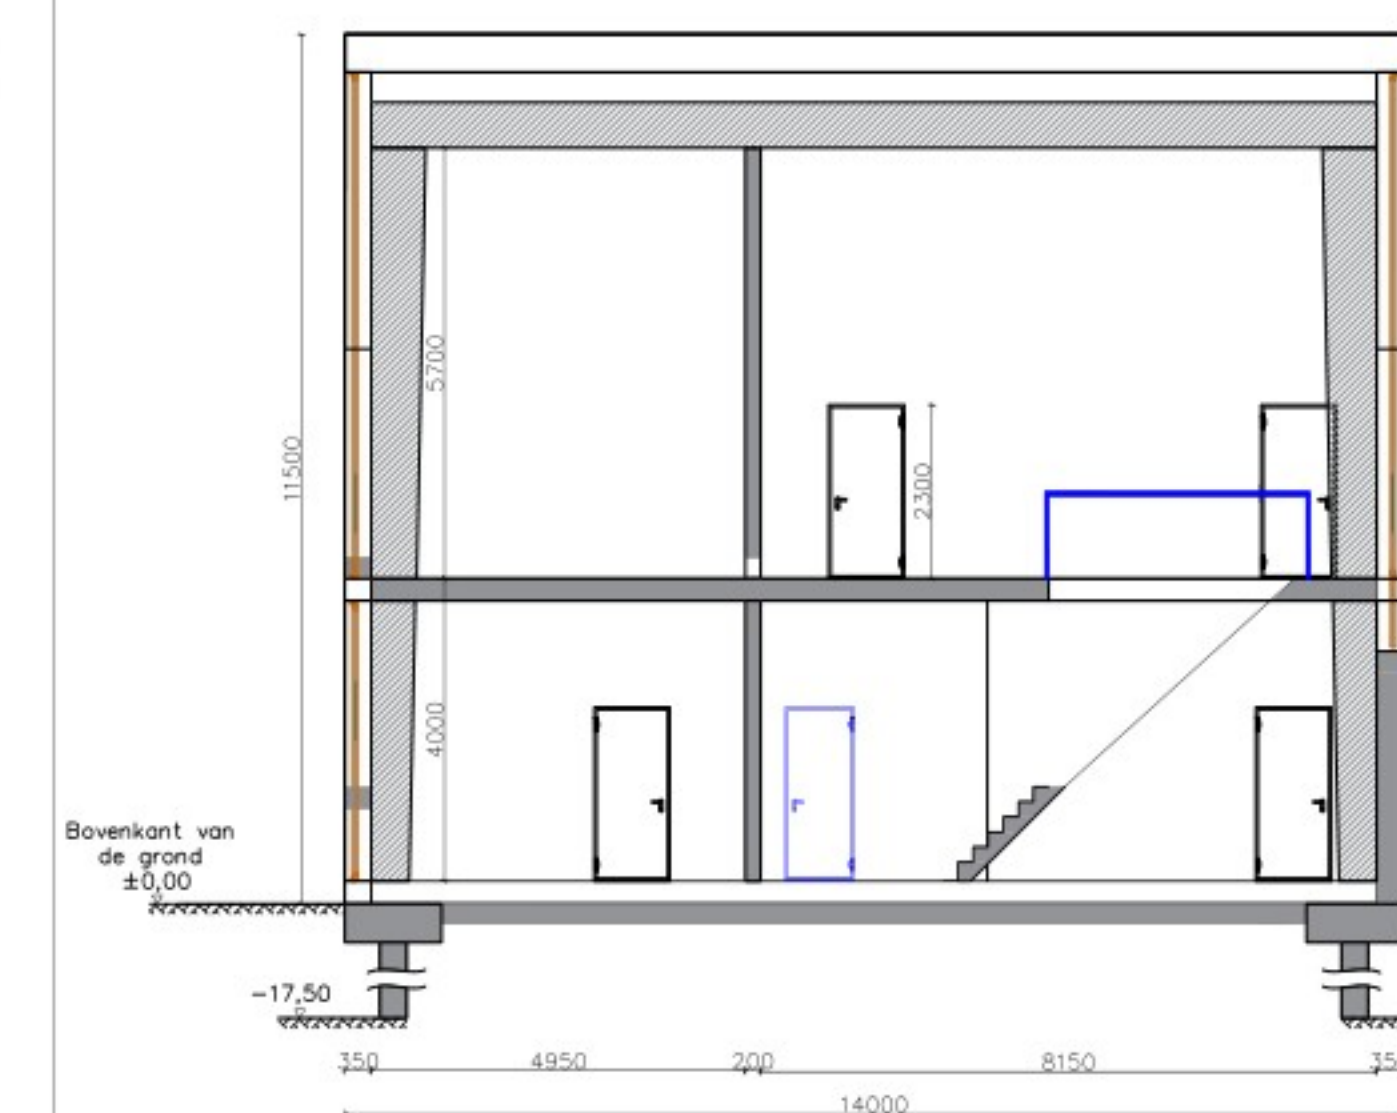


Sectie C-C - Operatorruimte OU 00 3.1

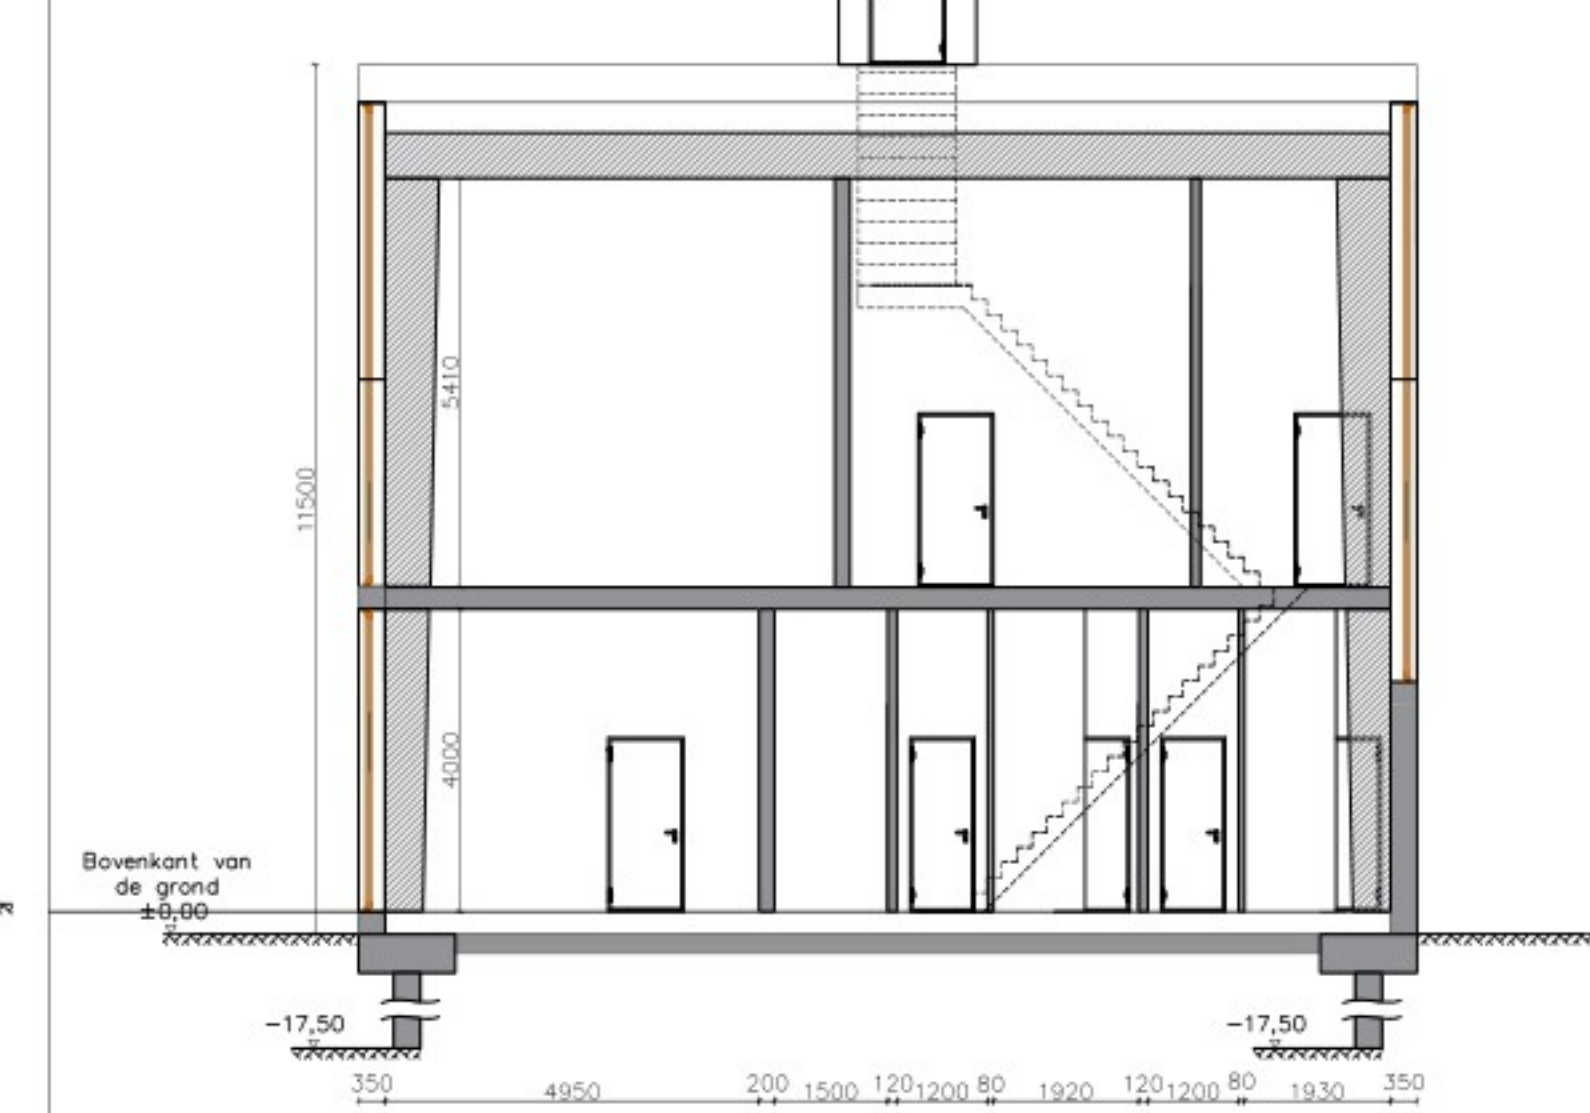


Sectie D-D - Technische ruimte OU 00 3.2

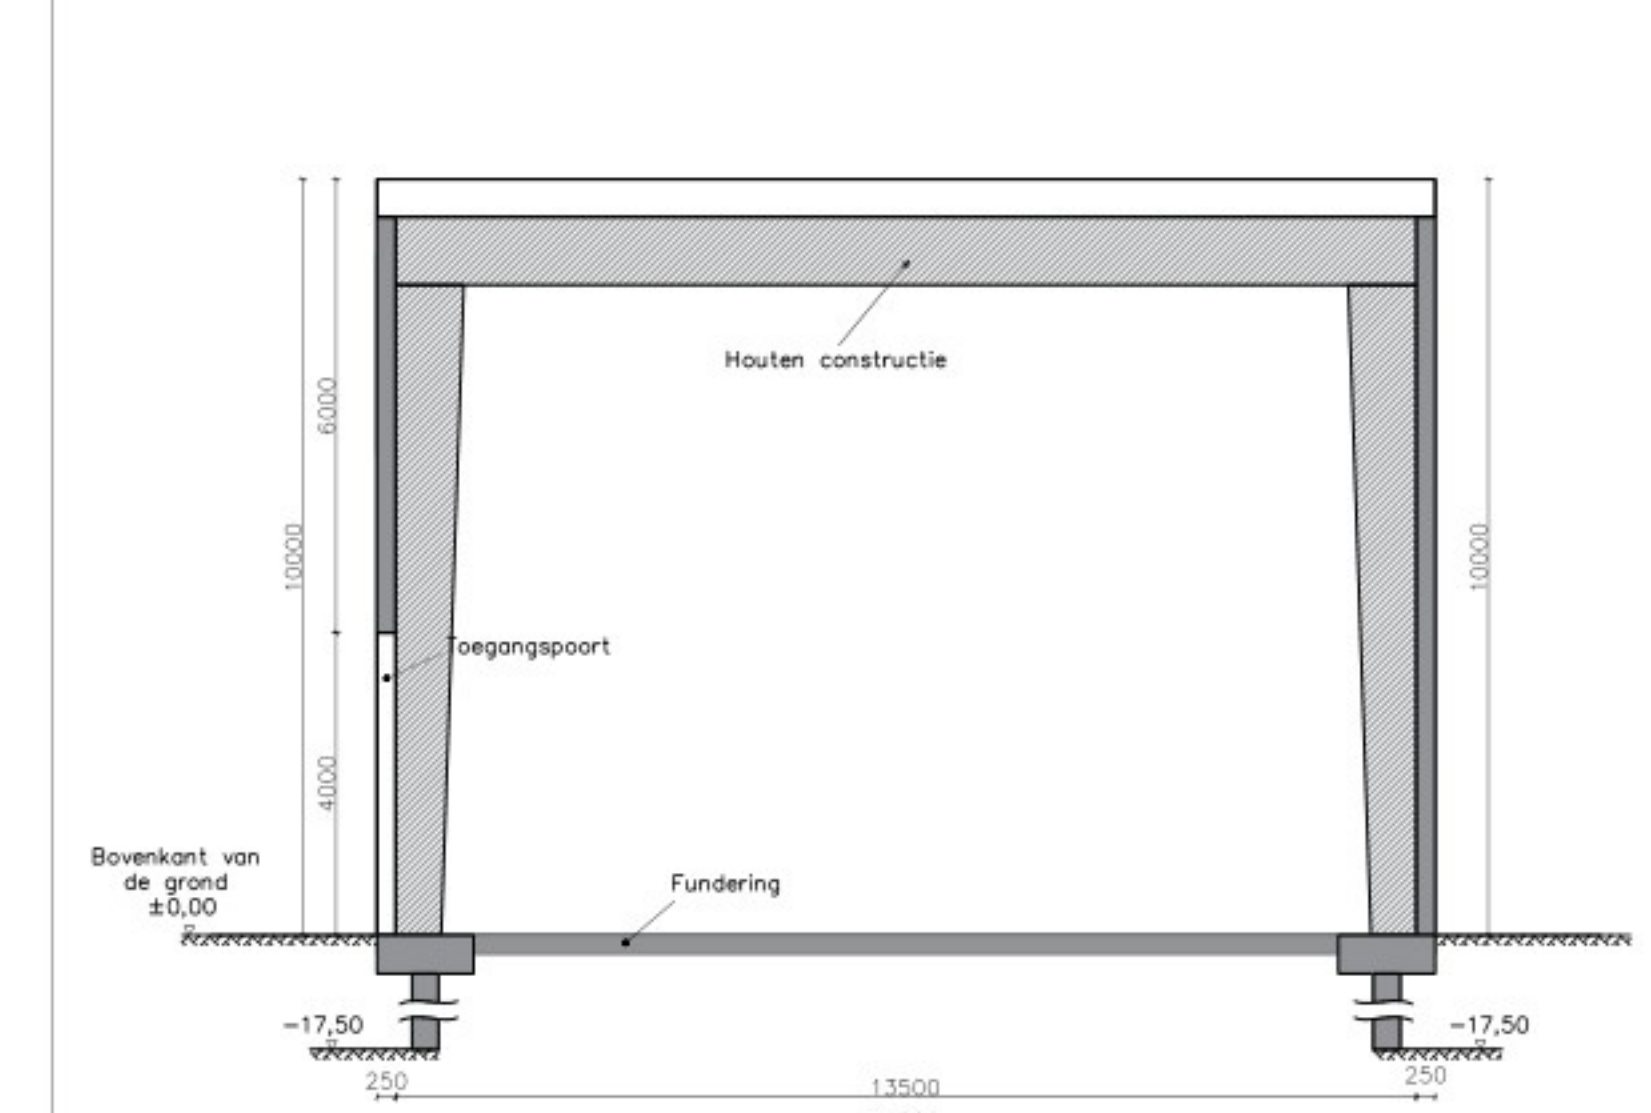


Sectie E-E - Opslagruimte OU 00 3

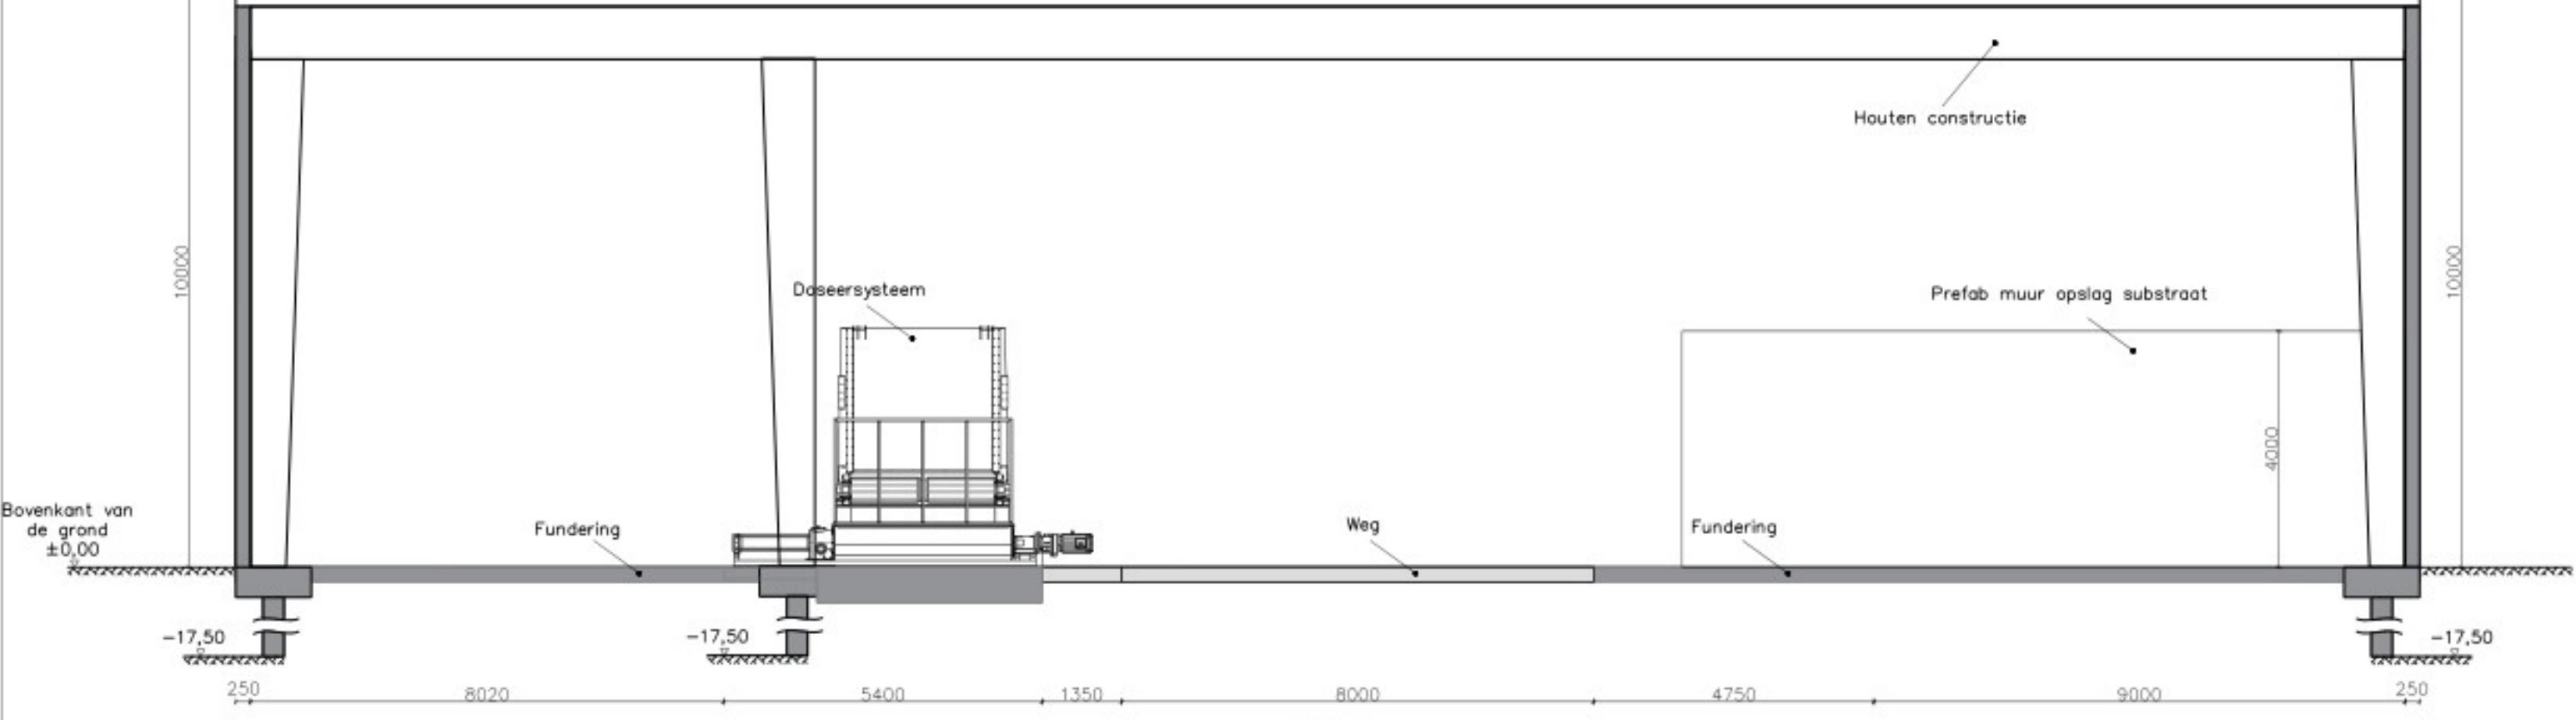


Hal OU 00 5 en OU 00 6
Plattegrond - Begane grond

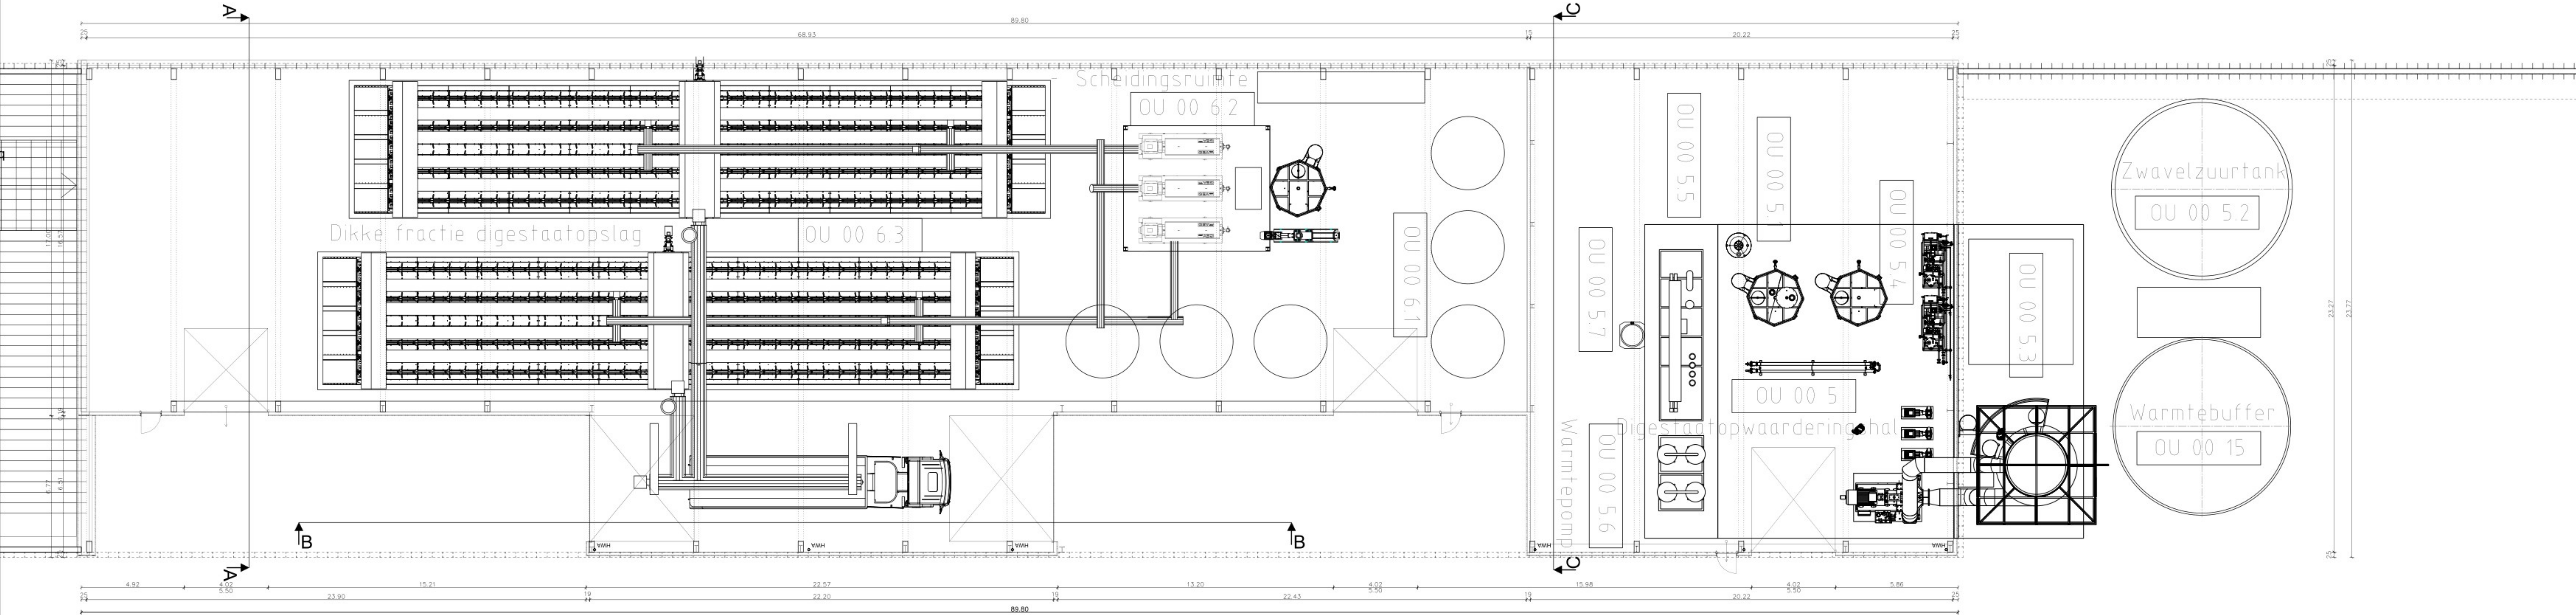


Sectie A-A - Scheidings- en opslaghal OU 00 6

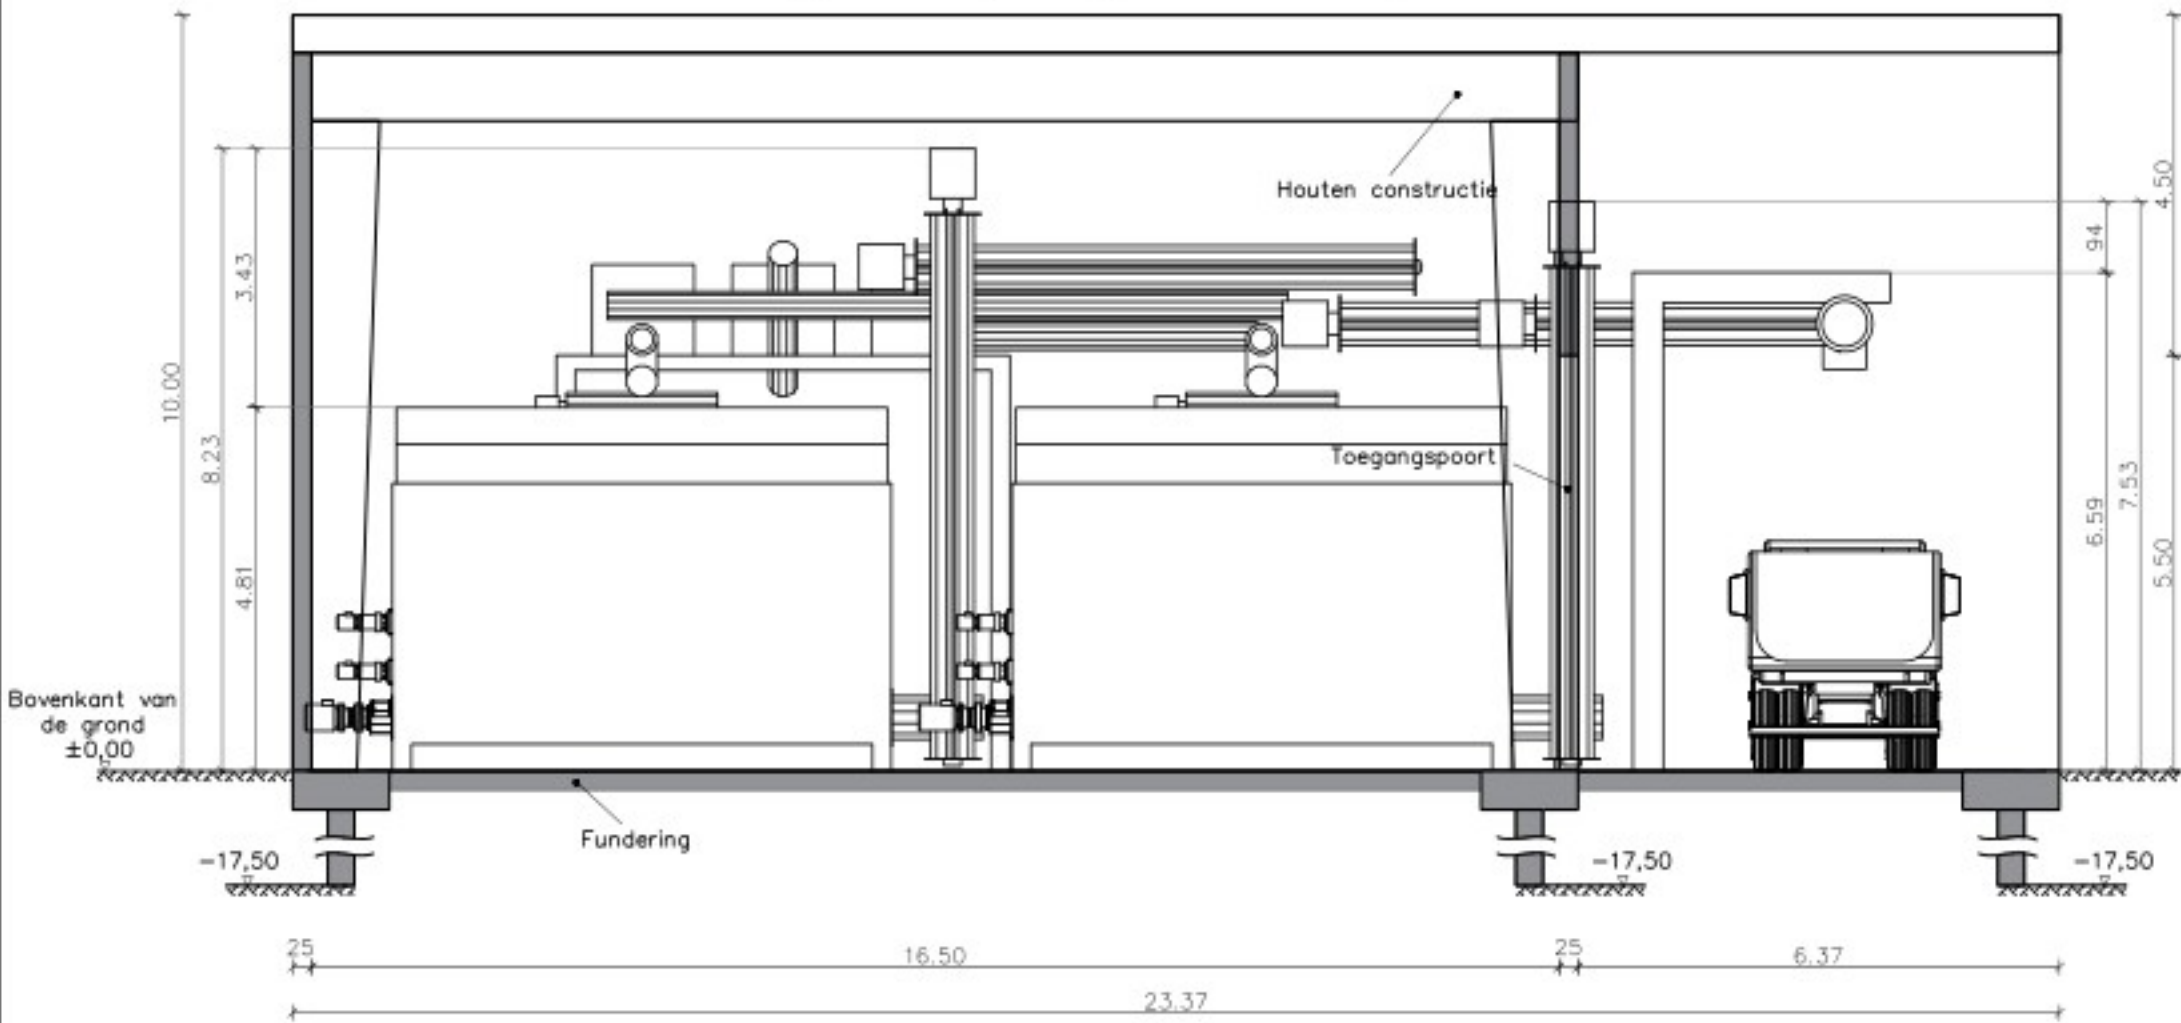

Sectie B-B - Scheidings- en opslaghal OU 00 6

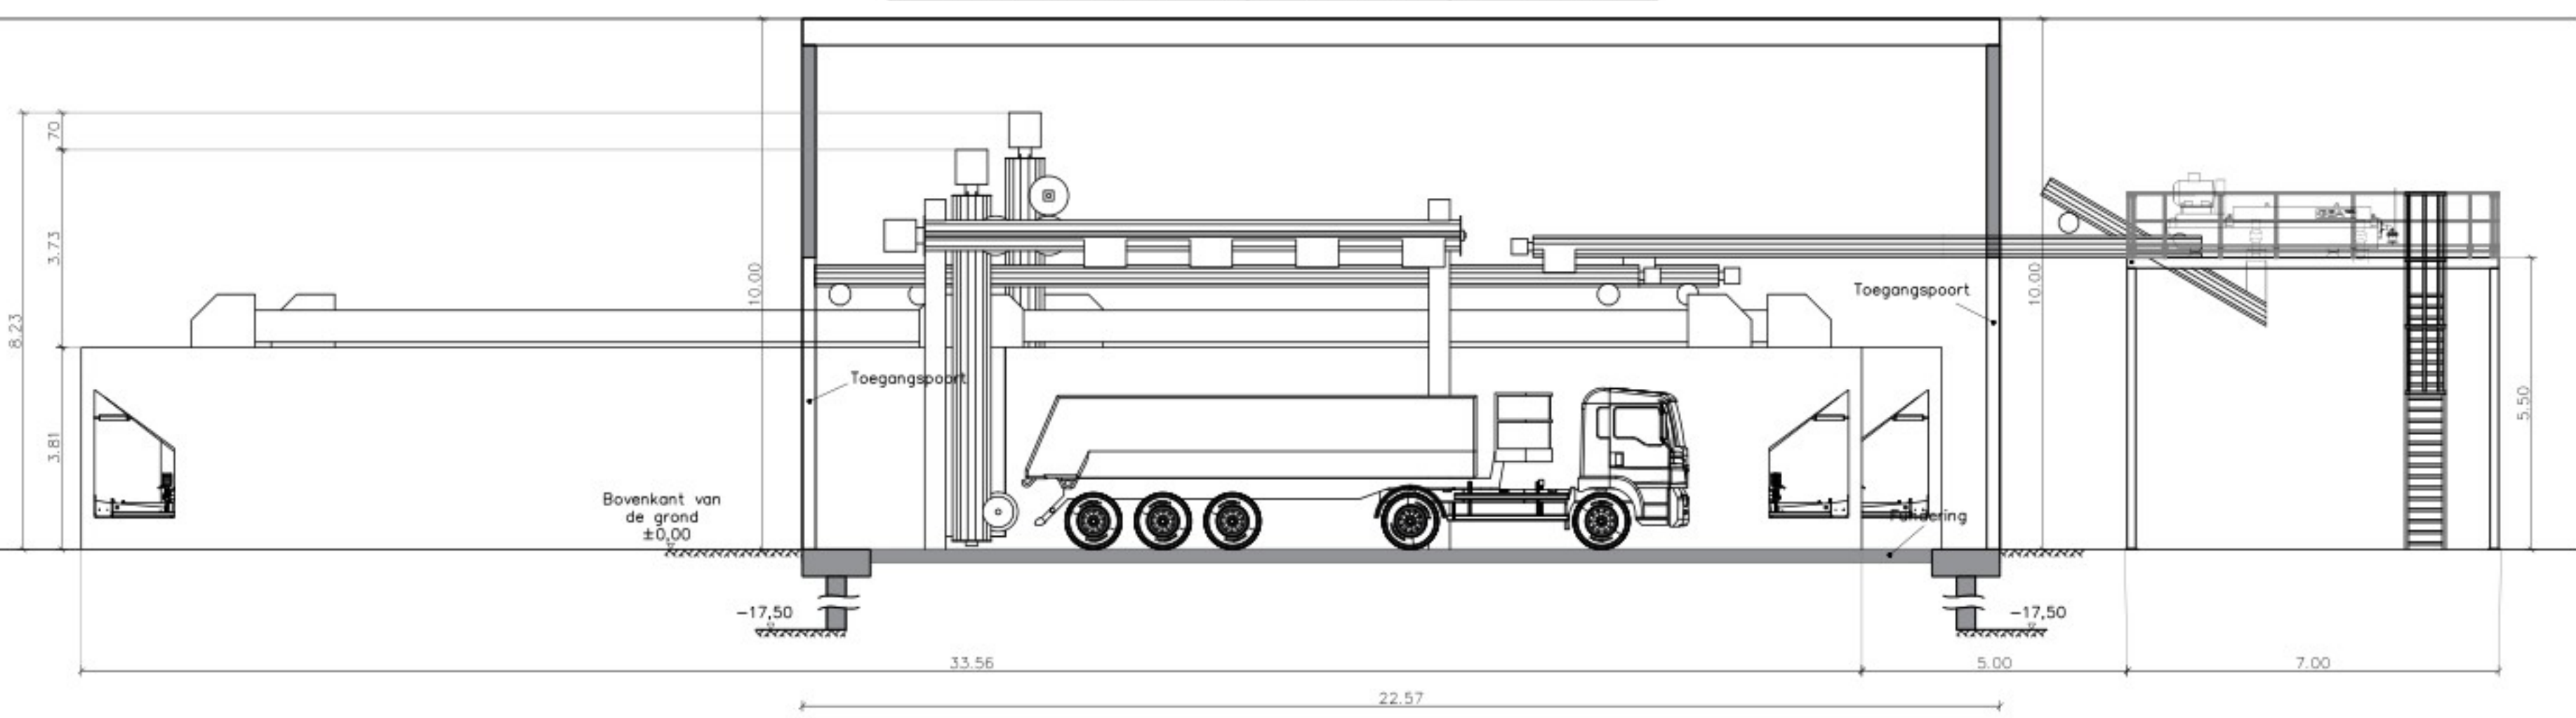

Sectie C-C - Digestaatopwaarderingshal OU 00 5

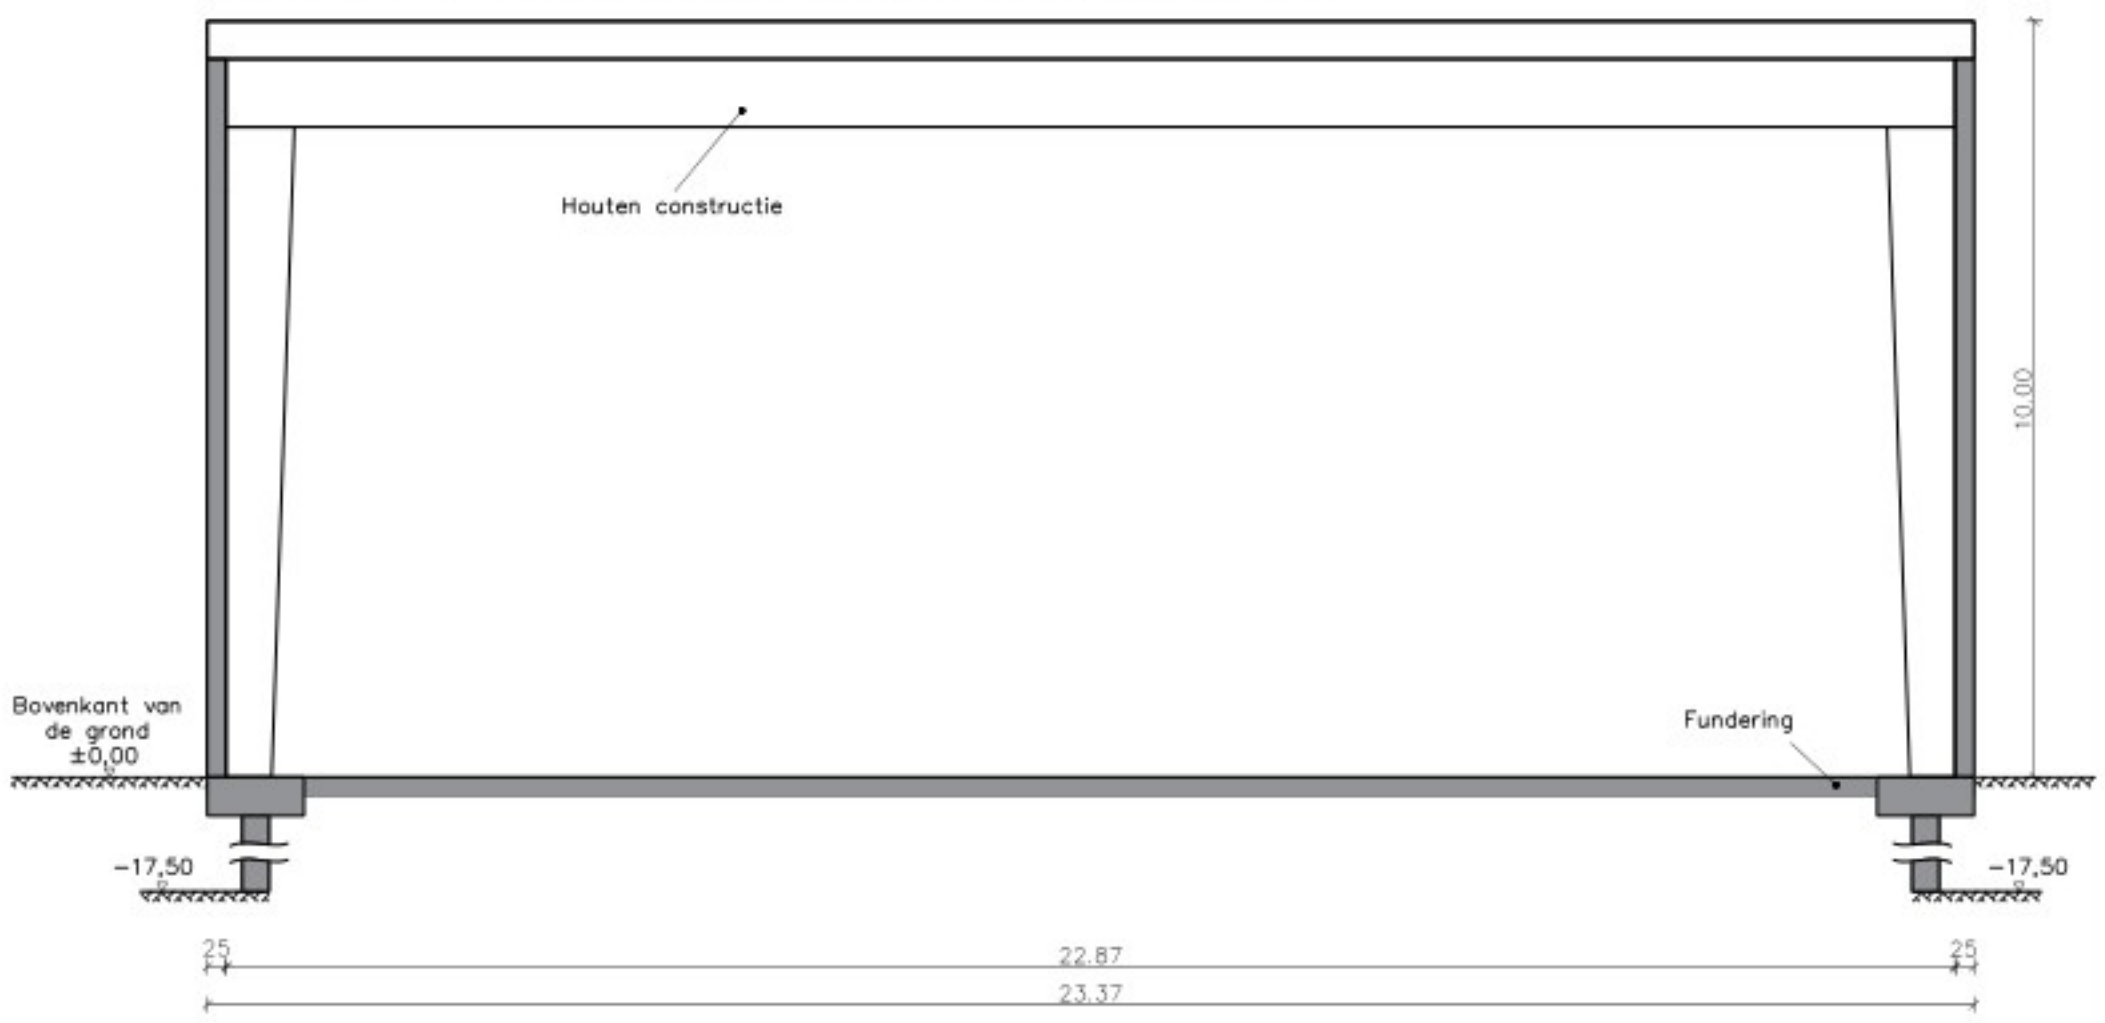

A	17.03.2021	Regiometrie, opstellen en opbouw meten, systeem, invoeren van updates 2022	
index	datum	inhoud	ruimte
Project: BIOLOG ECL - Plattegronden sectie van hal OU 00 5 en hal OU 00 6			
Planning			
mele®		mele Biogas GmbH Eggesiner Straße 9c 17358 Torgelow	Tel.: 03976 / 434390 Fax: 03976 / 434399 www.mele.de
Client	BioLNG ECL B.V.	Datum	12.03.2021
Tekening	Plattegrond en sectie van hal OU 00 5 en hal OU 00 6	Auteur	J
Subject	Omgevingsvergunning aanvraag	Schaal	1:100
Status	definitief	Formaat	420X1260
Project-Nr		181.8	
Wij behouden alle rechten op dit technische document voor, zelfs in het geval van het verspreiden van een extract of registratie van een gebruiksmodel. Dit technische document mag niet worden gekopieerd of ter beschikking worden gesteld zonder schriftelijke toestemming. Het mag niet op een andere manier worden verspreid door de afnemer of derden. Overdrachten leiden tot schadevergoeding en kunnen strafrechtelijke gevolgen hebben.			

Toelichting grondslagen

In dit document kunt u secties vinden die onleesbaar zijn gemaakt. Deze informatie is achterwege gelaten op basis van de Wet open overheid (Woo). De letter die hierbij is vermeld correspondeert met de bijbehorende grondslag in onderstaand overzicht.

J Art. 5.1 lid 2 sub e

Het belang van de openbaarmaking van deze informatie weegt niet op tegen het belang van de eerbiediging van de persoonlijke levenssfeer van betrokkenen