


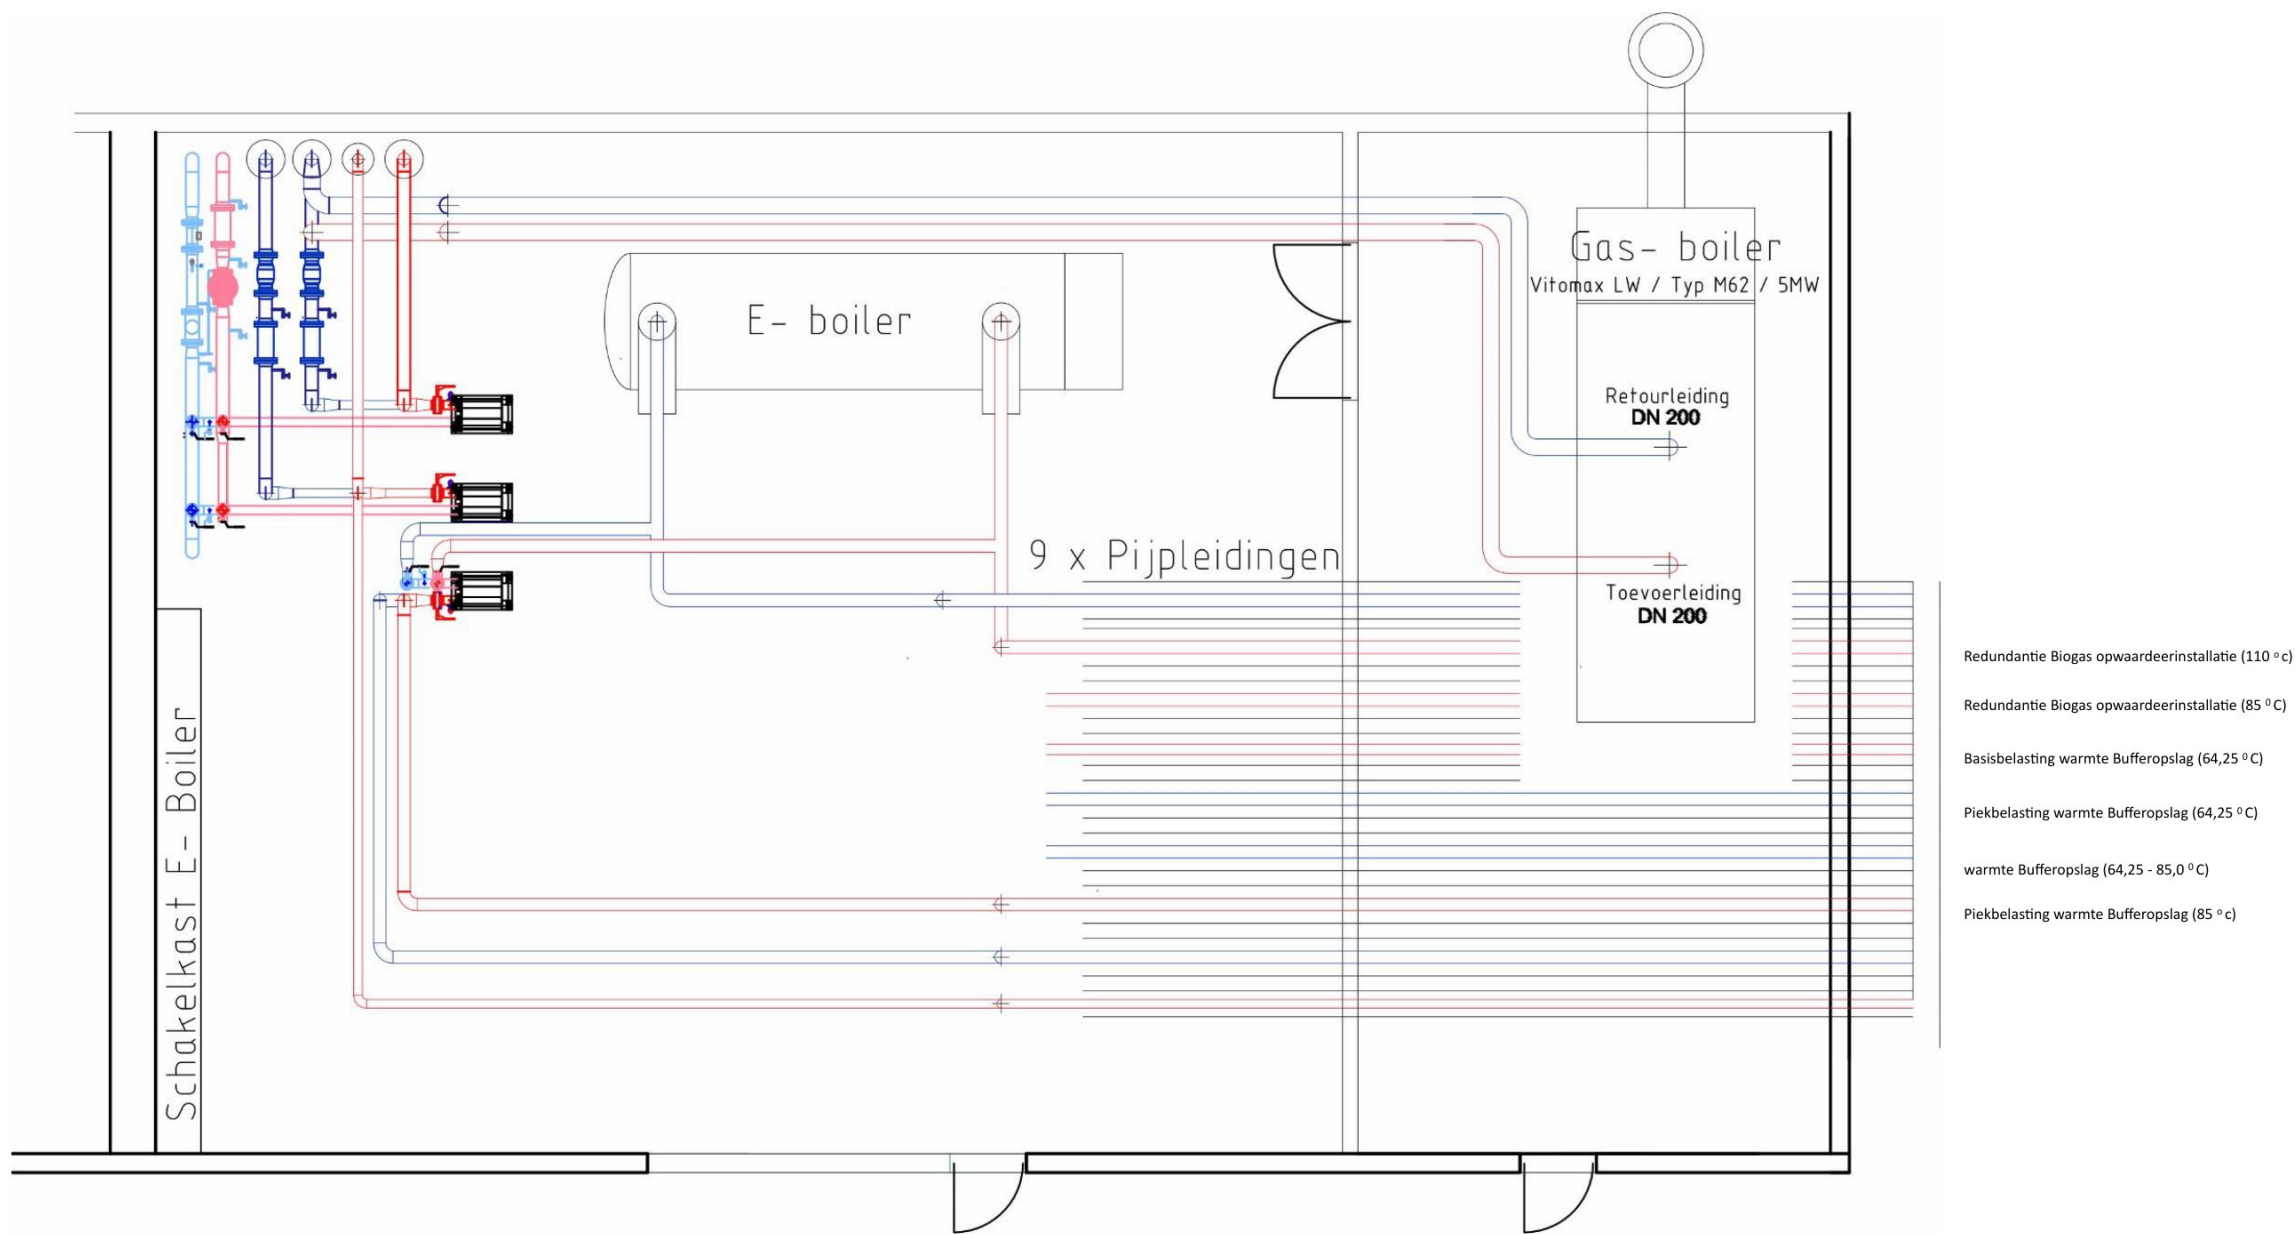

project BOP Leeuwarden — Verwarmingssysteem			
Planning			
mele Biogas GmbH Fax: 03976 / 434399 17358 Torgelow		Tel.. 03976 / 434390 me	Eggesiner StraBe 9c
		www.mele.de	
Client	BioLNG ECL B.V.	Datum	12.03.2021
		Aueteur	
Tekening	Verwarmingssysteem — Verwarmingsruimte	Designer	
		Schaal	1: 100
Subject	Omgevingsvergunning aanvraa	Formaat	
Status:	definitief	Nr	19.3
Project—Nr			
Wij behouden alle rechten op dit technische document voor, zelfs in het geval van het verlenen van een octrooi of registratie van een gebruiksmodel. Dit technische document mag niet worden gekopieerd of ter beschikking worden gesteld zonder voorafgaande toestemming, noch mag het op een andere manier worden verduisterd door de ontvanger of derden. Overtredingen leiden tot schadevergoeding en kunnen strafrechtelijke gevolgen hebben.			

Toelichting grondslagen

In dit document kunt u secties vinden die onleesbaar zijn gemaakt. Deze informatie is achterwege gelaten op basis van de Wet open overheid (Woo). De letter die hierbij is vermeld correspondeert met de bijbehorende grondslag in onderstaand overzicht.

J Art. 5.1 lid 2 sub e

Het belang van de openbaarmaking van deze informatie weegt niet op tegen het belang van de eerbiediging van de persoonlijke levenssfeer van betrokkenen