



Plattegrond - Begane grond




Plattegrond - Eerste verdieping

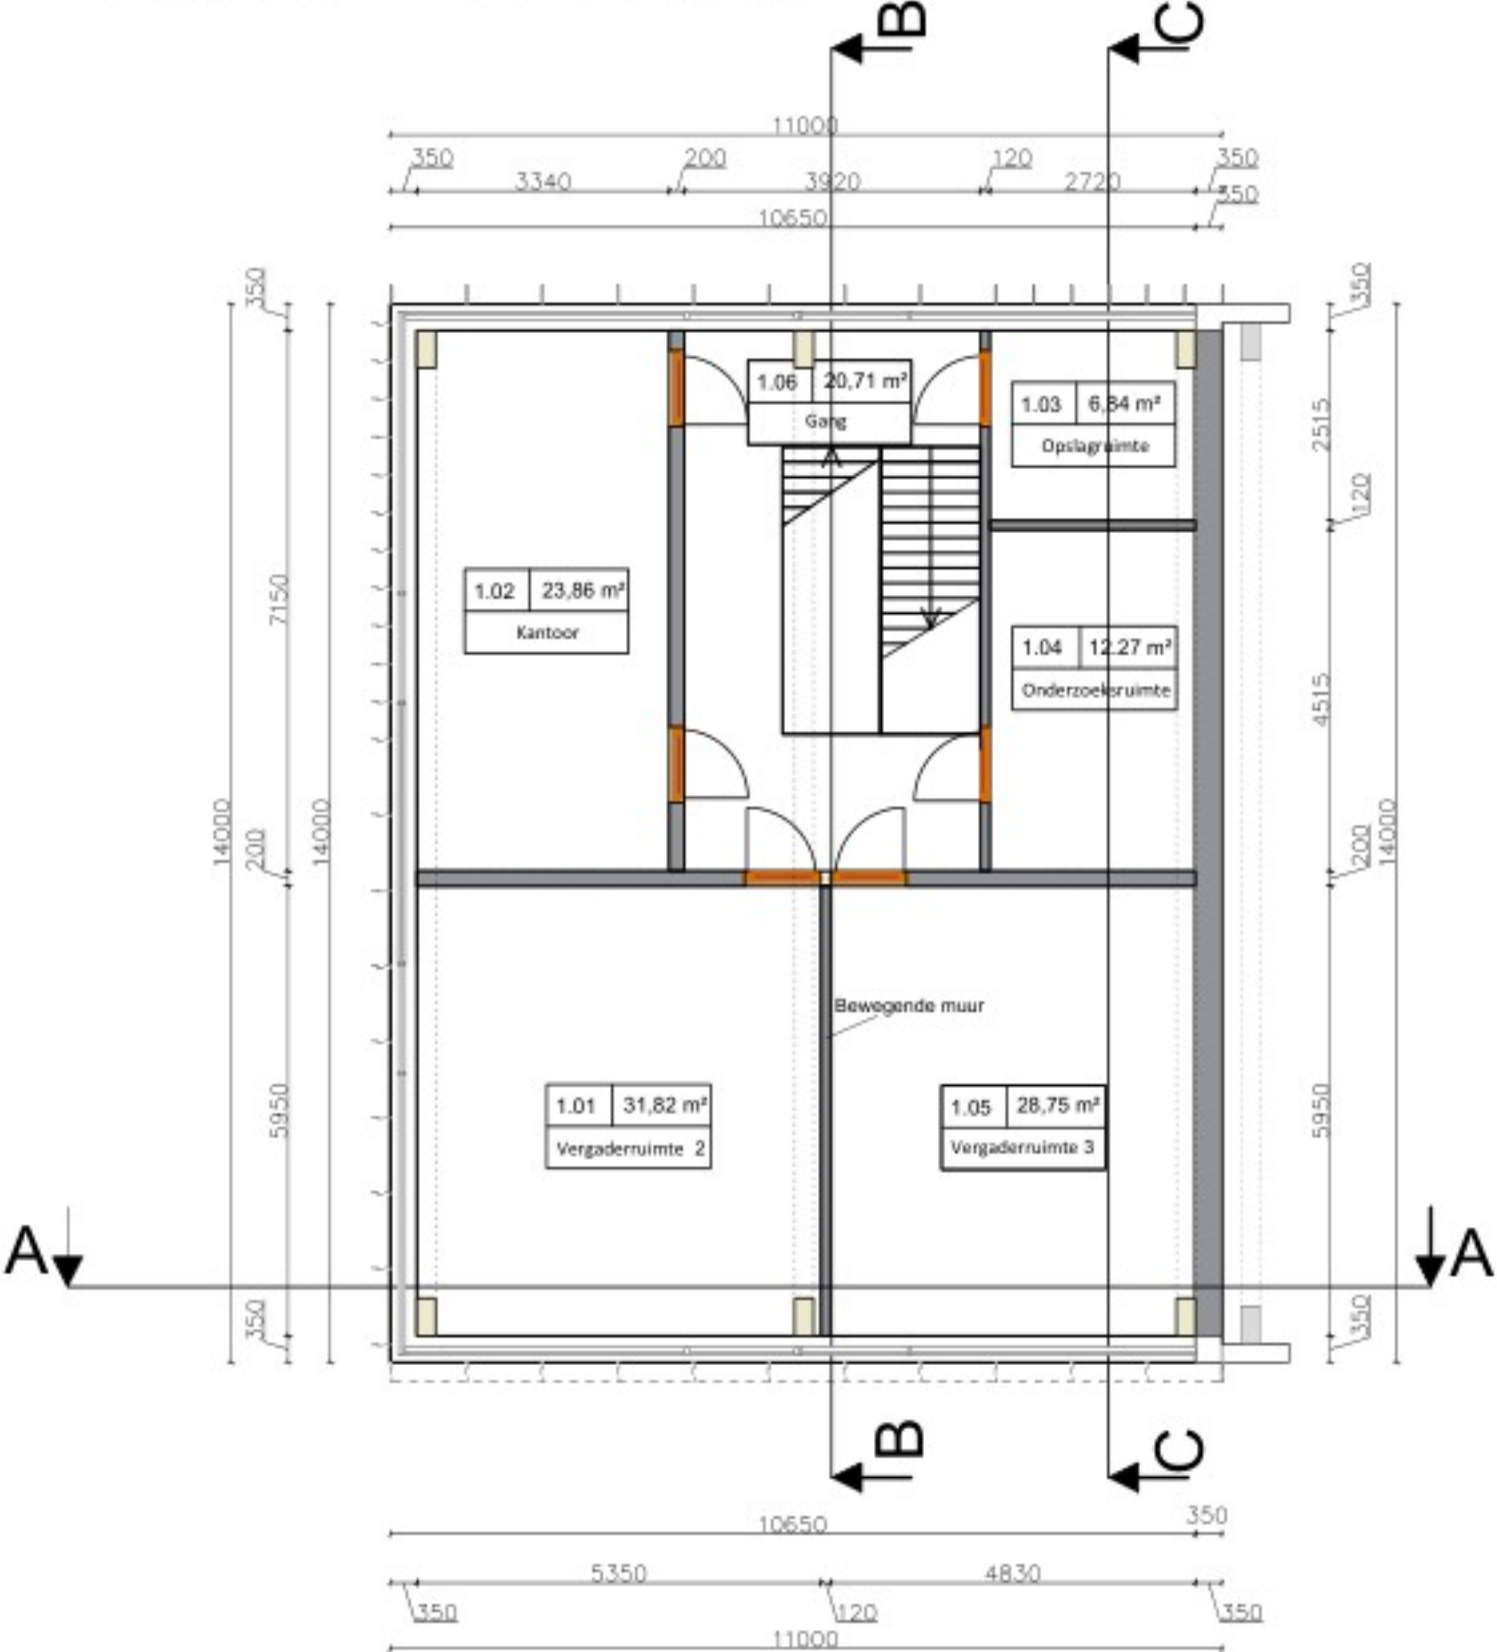


Plattegrond - Dak

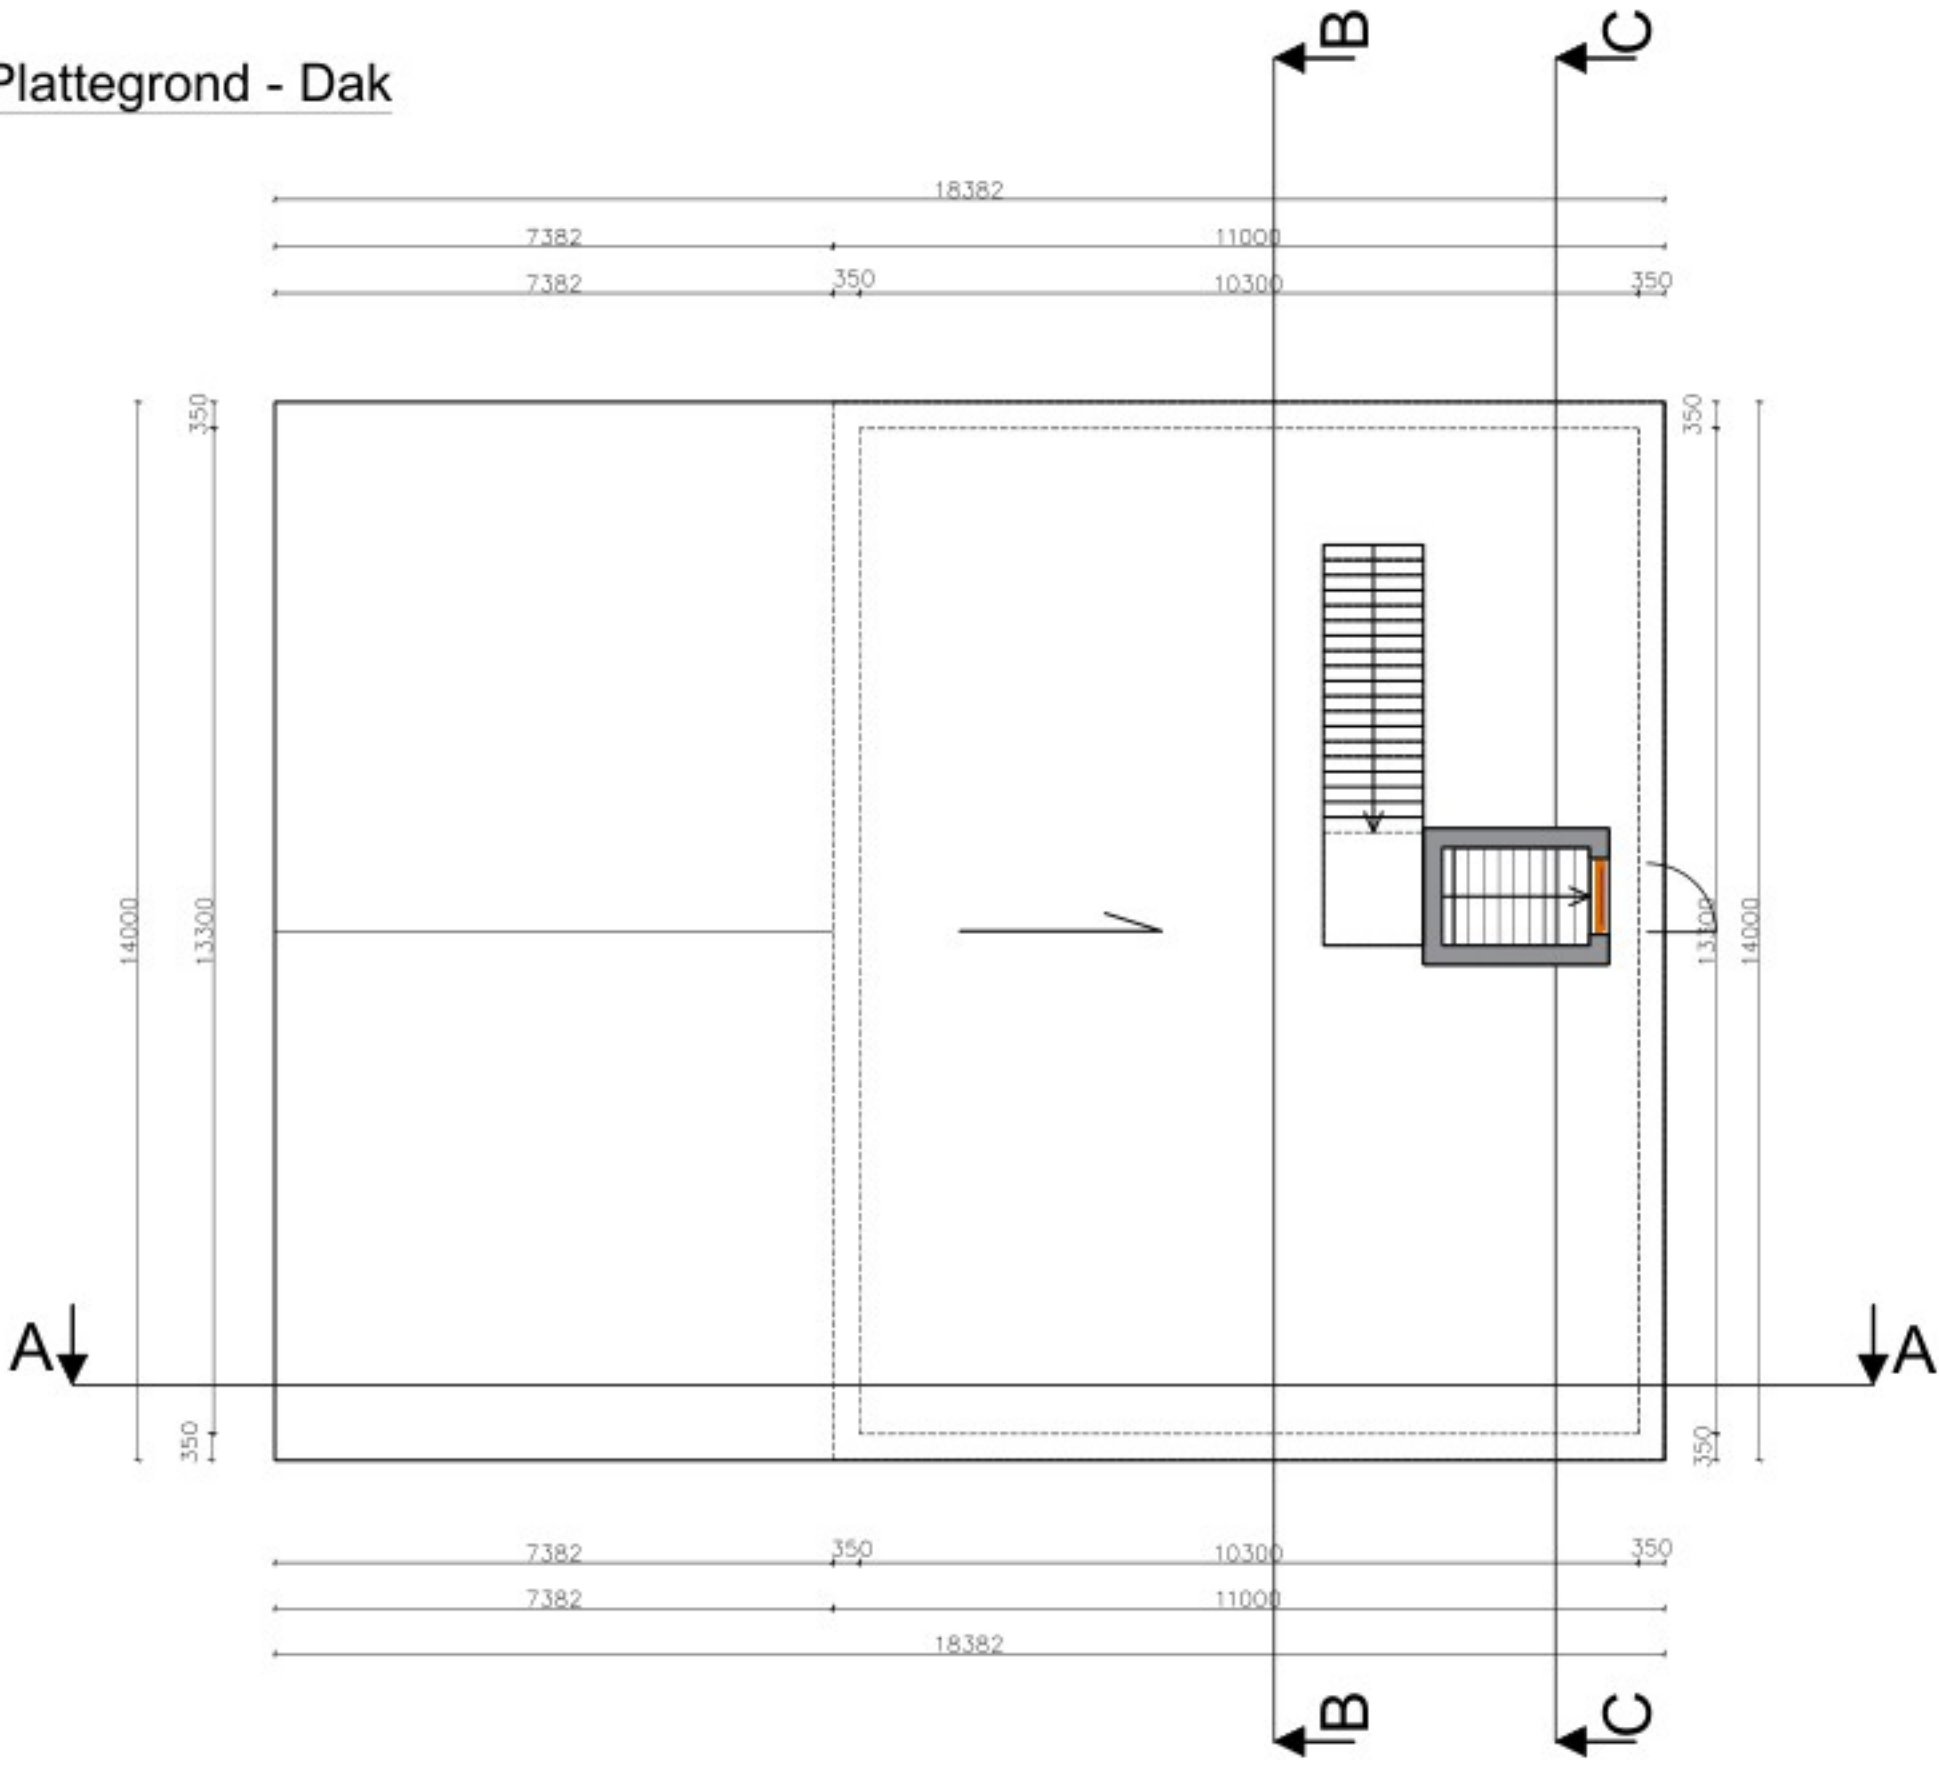


Sectie A-A - Operatorruimte OU 00 3.1

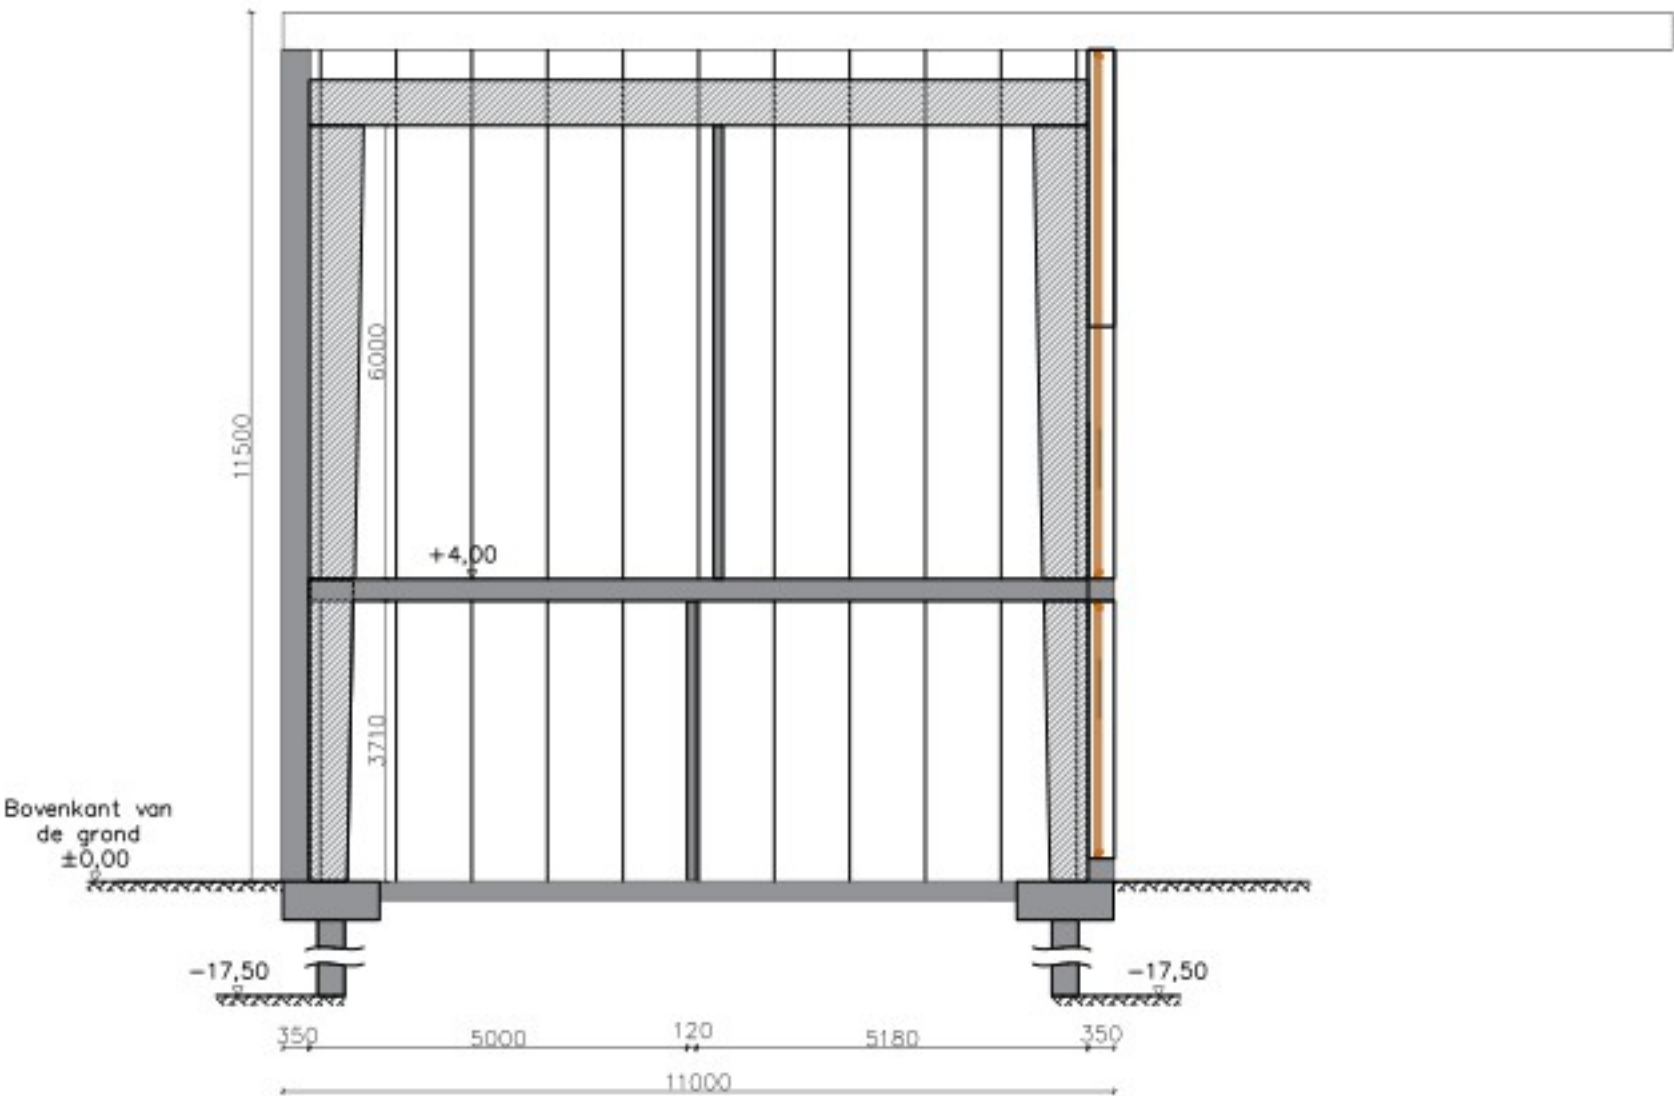

Sectie B-B - Operatorruimte OU 00 3.1

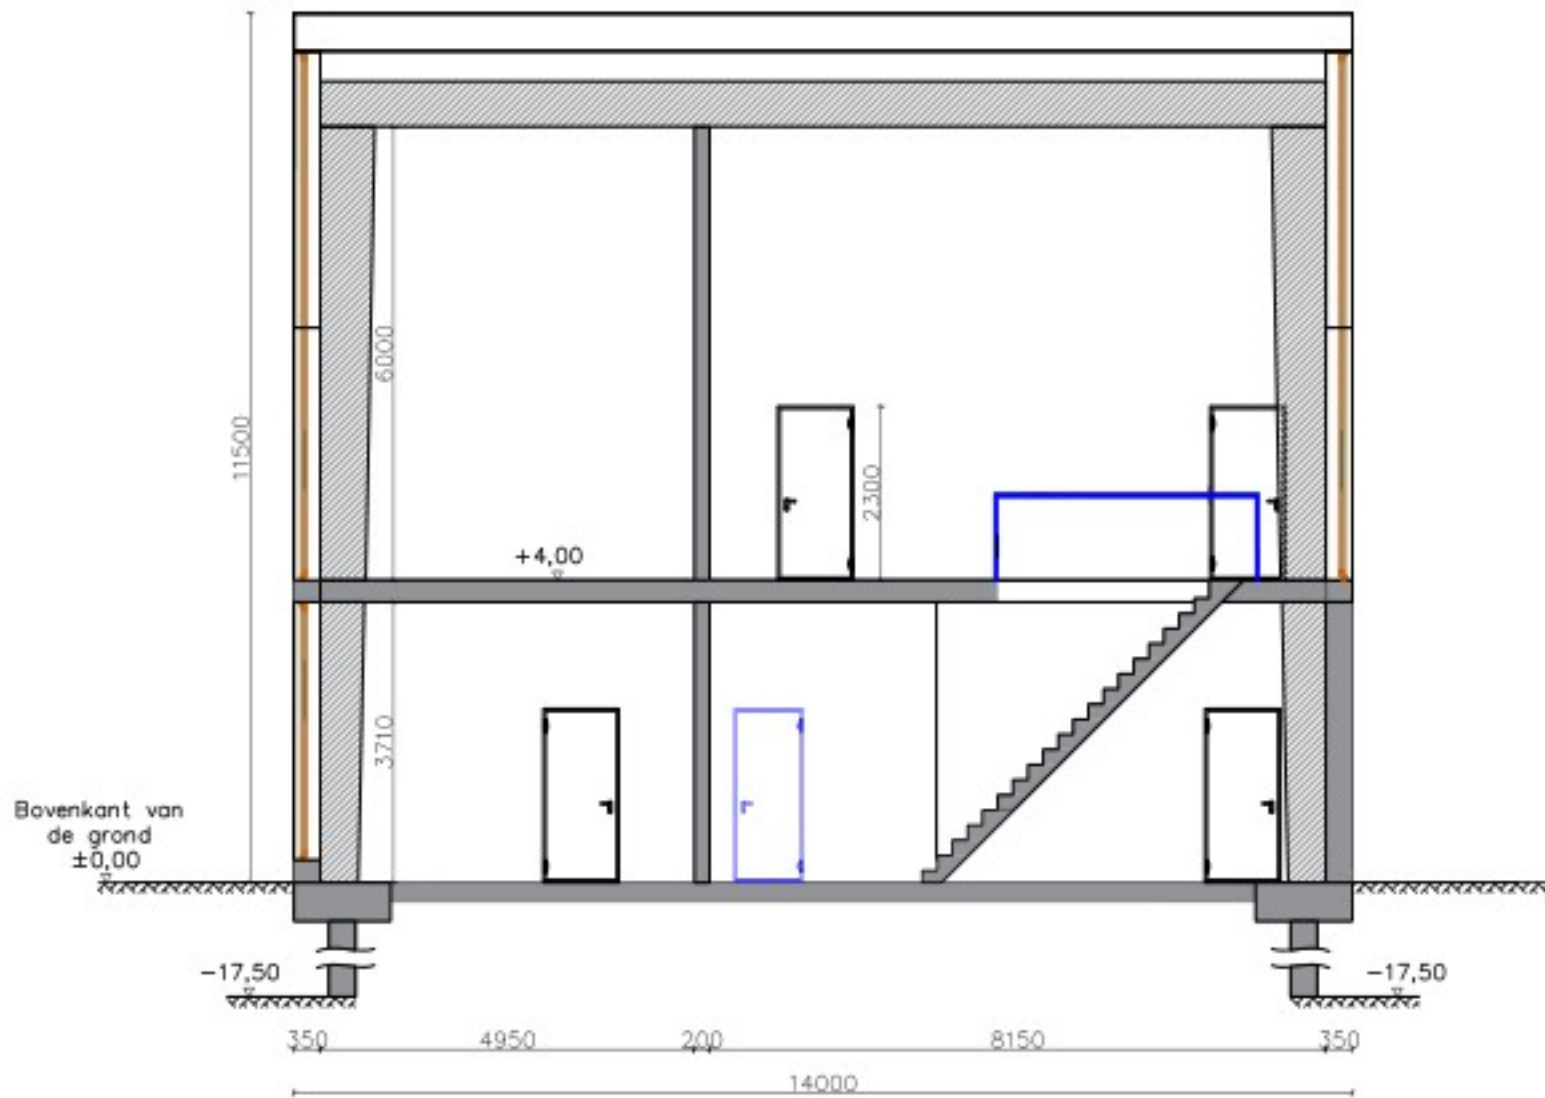

Sectie C-C - Operatorruimte OU 00 3.1

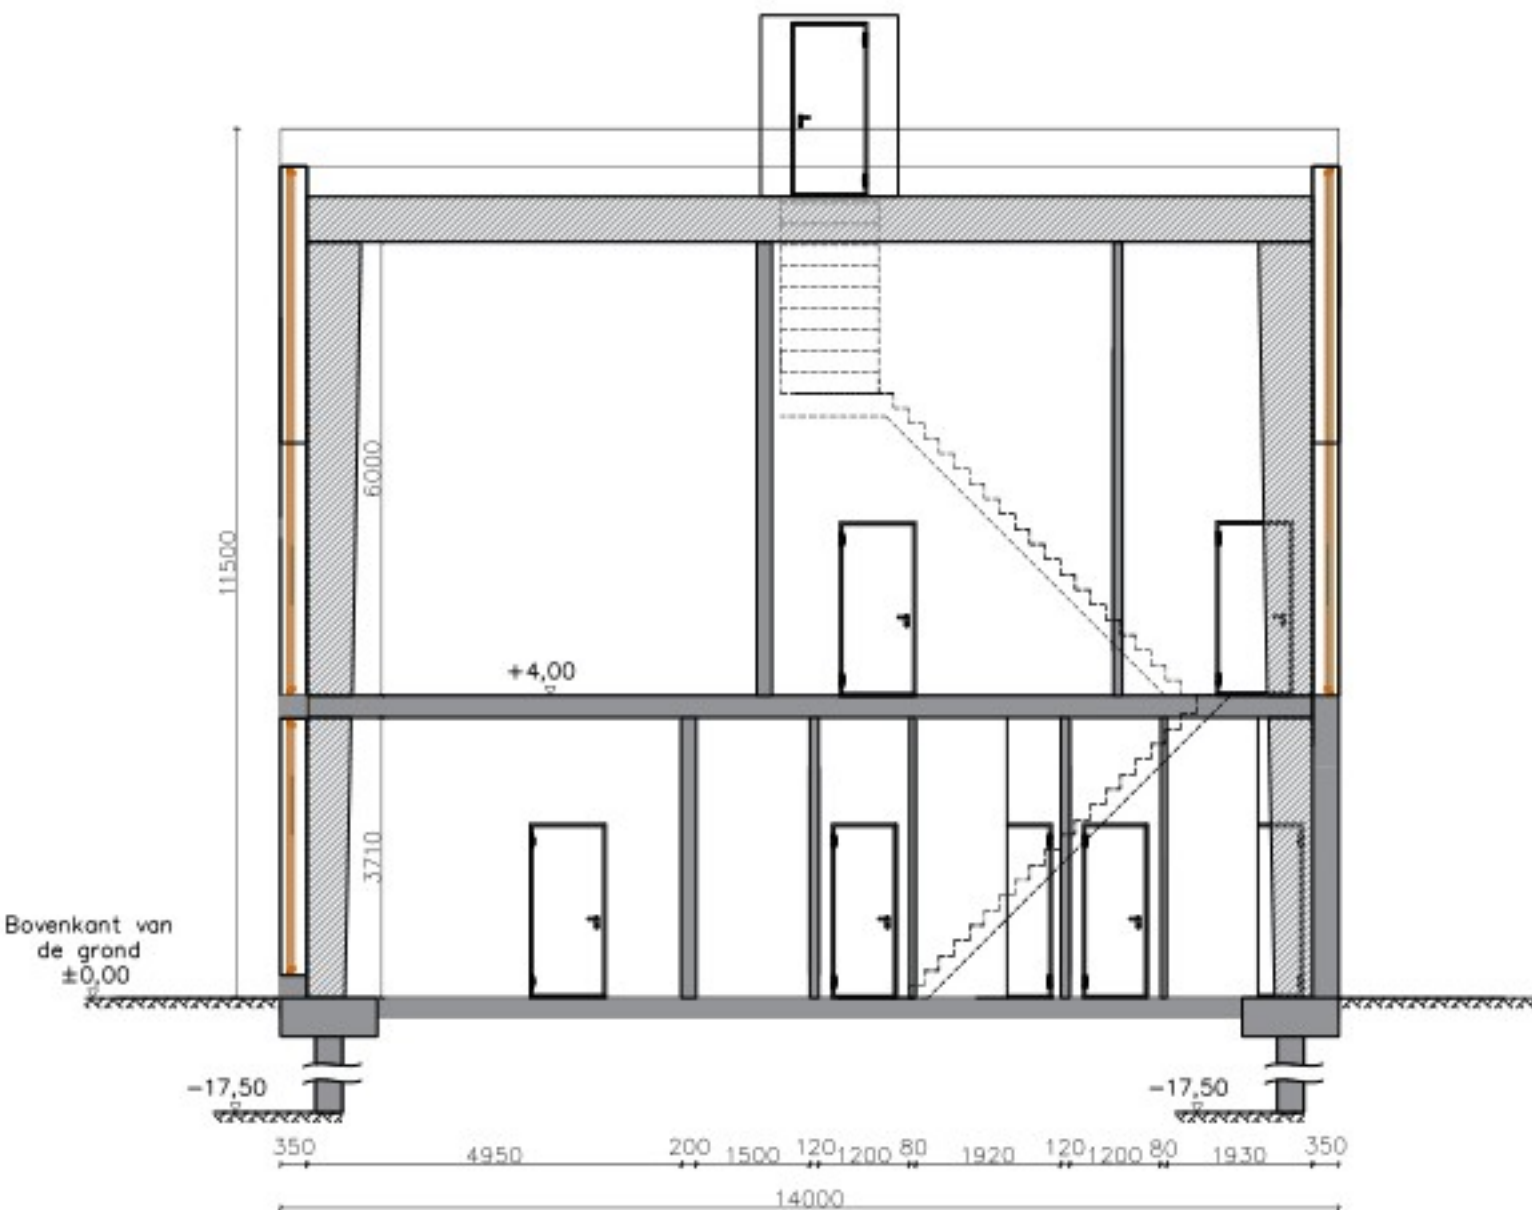

Project	BIOLNG ECL – plattegronden en sectie van operatorruimte OU 00 3.1		
Planning			
mele®	mele Biogas GmbH Eggesiner Straße 9c 17358 Torgelow	Tel.: 03976 / 434390 Fax: 03976 / 434399 www.mele.de	
Client	BioLNG ECL B.V.	Datum	12.03.2021
Tekening	Plattegronden en sectie van operatorruimte OU 00 3.1		Auteur
Subject	Omgevingsvergunning aanvraag		Designer
Status:	definitief		Schaal
Project-Nr			Formaat
			594x841
			Nr
			18.1.6
Mij behouden alle rechten op dit technische document voor, zelfs in het geval van het verliezen van een octrooi of registratie van een gebruiksmiddel. Dit technische document mag niet worden gekopieerd of ter beschikking worden gesteld zonder voorafgaande toestemming, noch mag het op een andere manier worden verdund door de ontvanger of derden. Overtredingen leiden tot schadevergoeding en kunnen strafrechtelijke gevolgen hebben.			

Toelichting grondslagen

In dit document kunt u secties vinden die onleesbaar zijn gemaakt. Deze informatie is achterwege gelaten op basis van de Wet open overheid (Woo). De letter die hierbij is vermeld correspondeert met de bijbehorende grondslag in onderstaand overzicht.

J Art. 5.1 lid 2 sub e

Het belang van de openbaarmaking van deze informatie weegt niet op tegen het belang van de eerbiediging van de persoonlijke levenssfeer van betrokkenen