



Luchtwasser en biobed OU 00 4.1


plattegrond

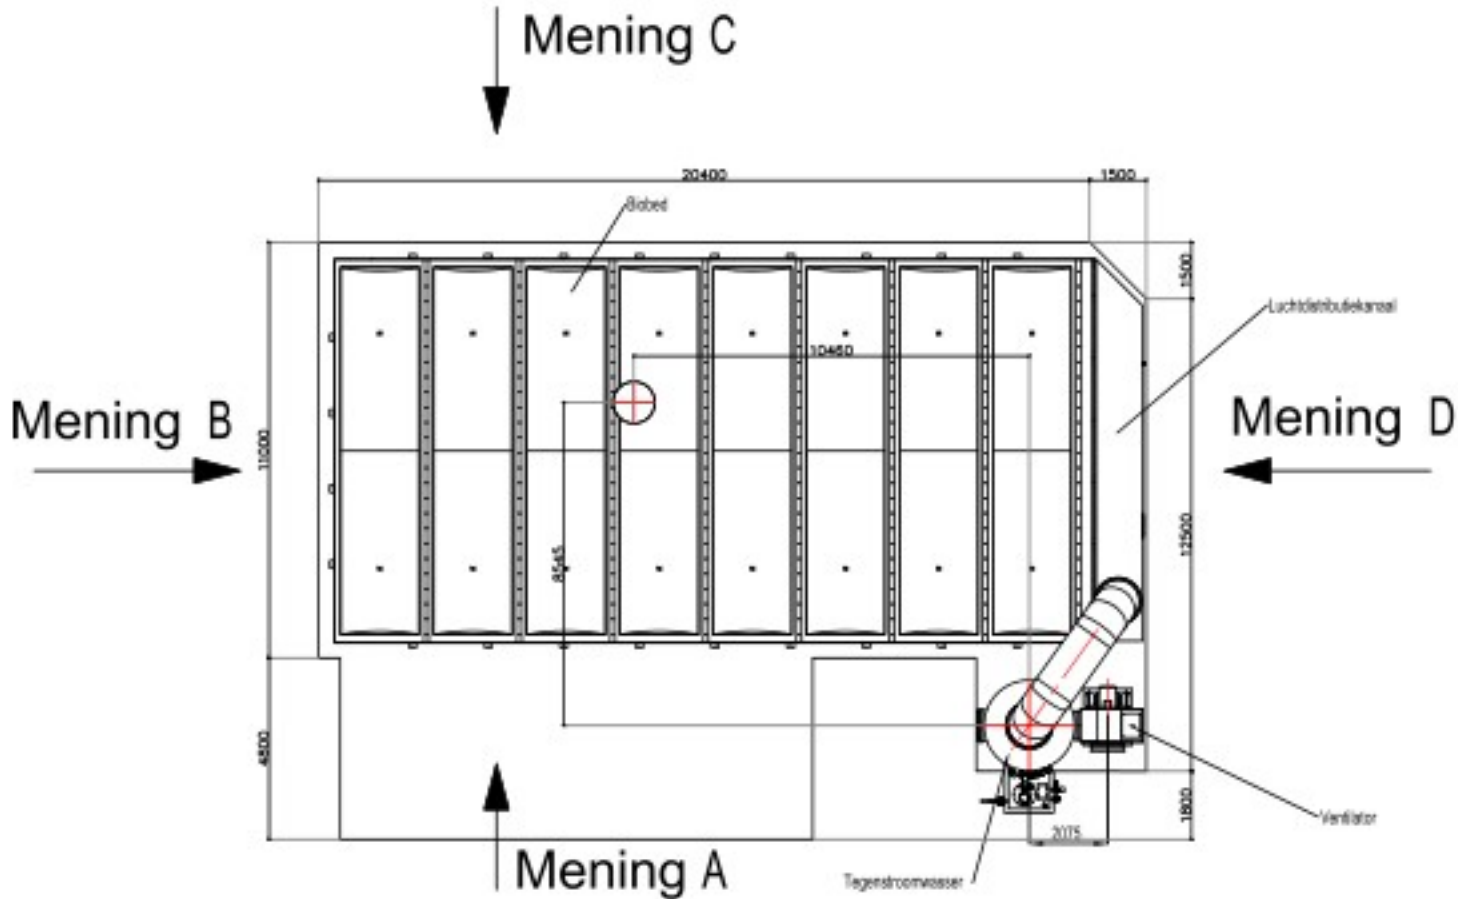


Mening A

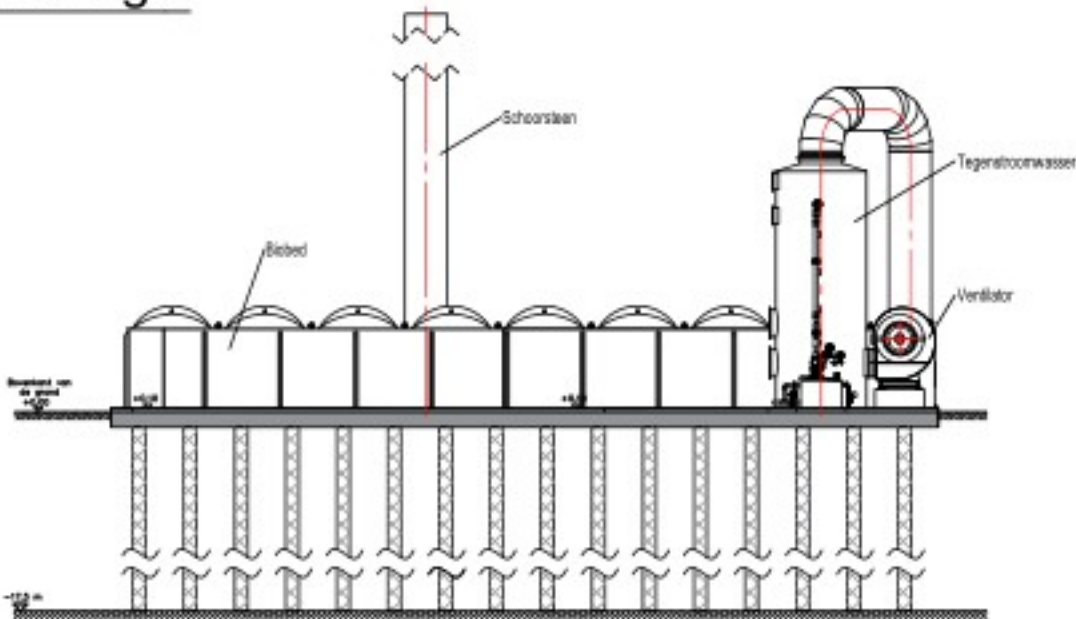


Mening C

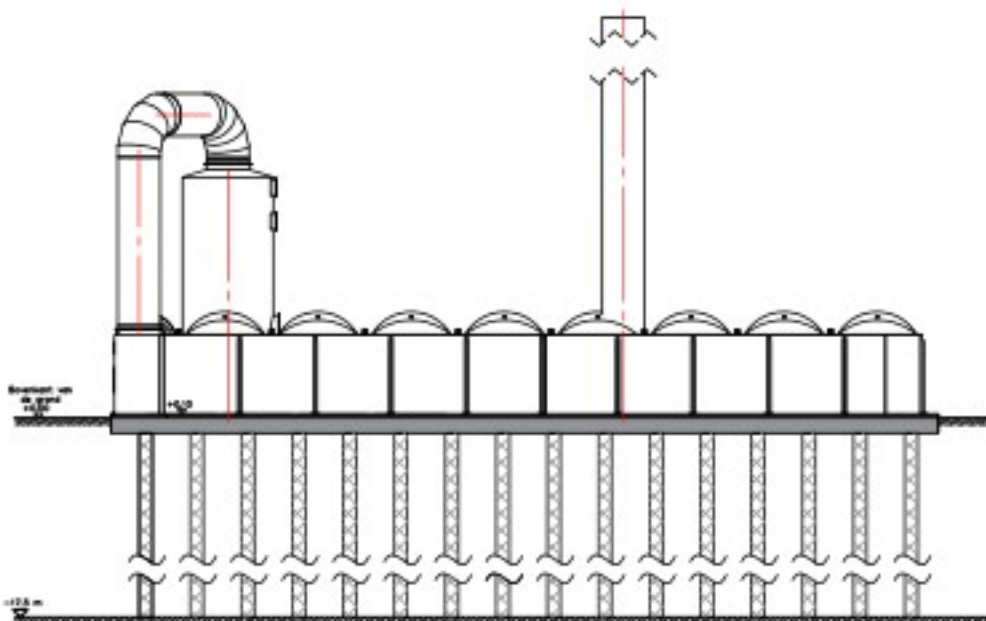

Mening B

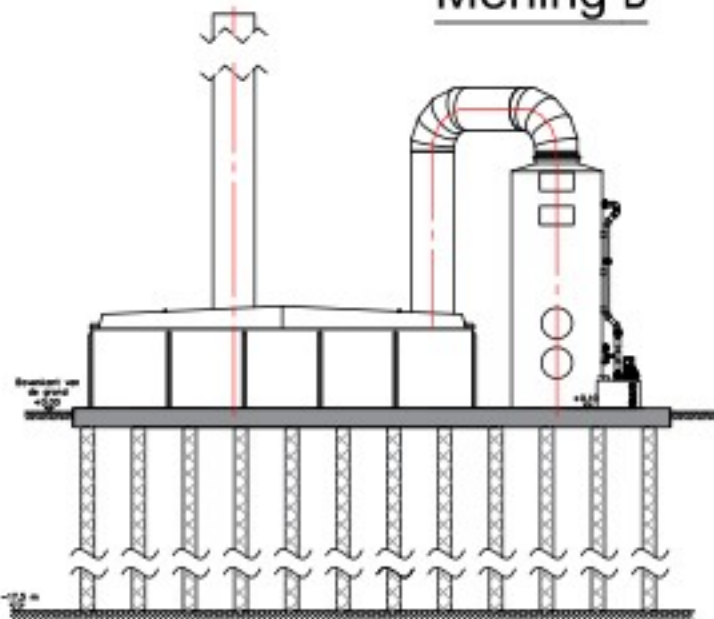


Mening D

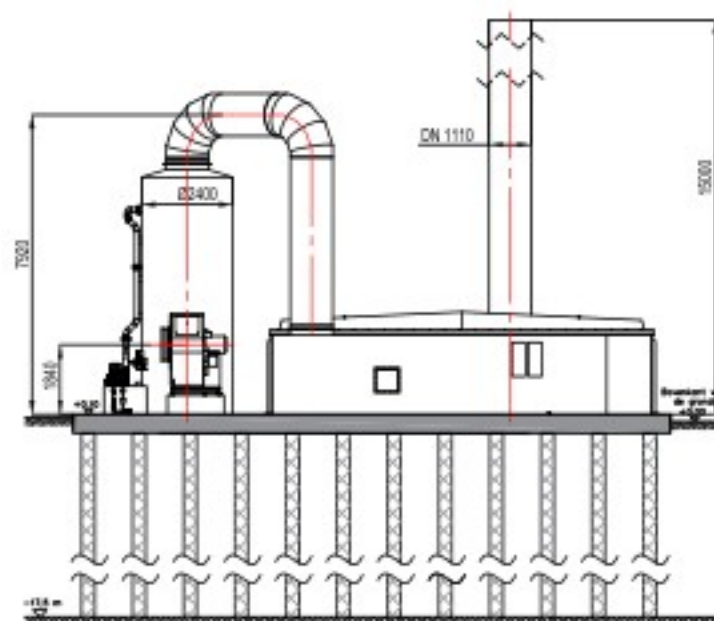


Luchtwasser en biobed OU 00 3.3


plattegrond

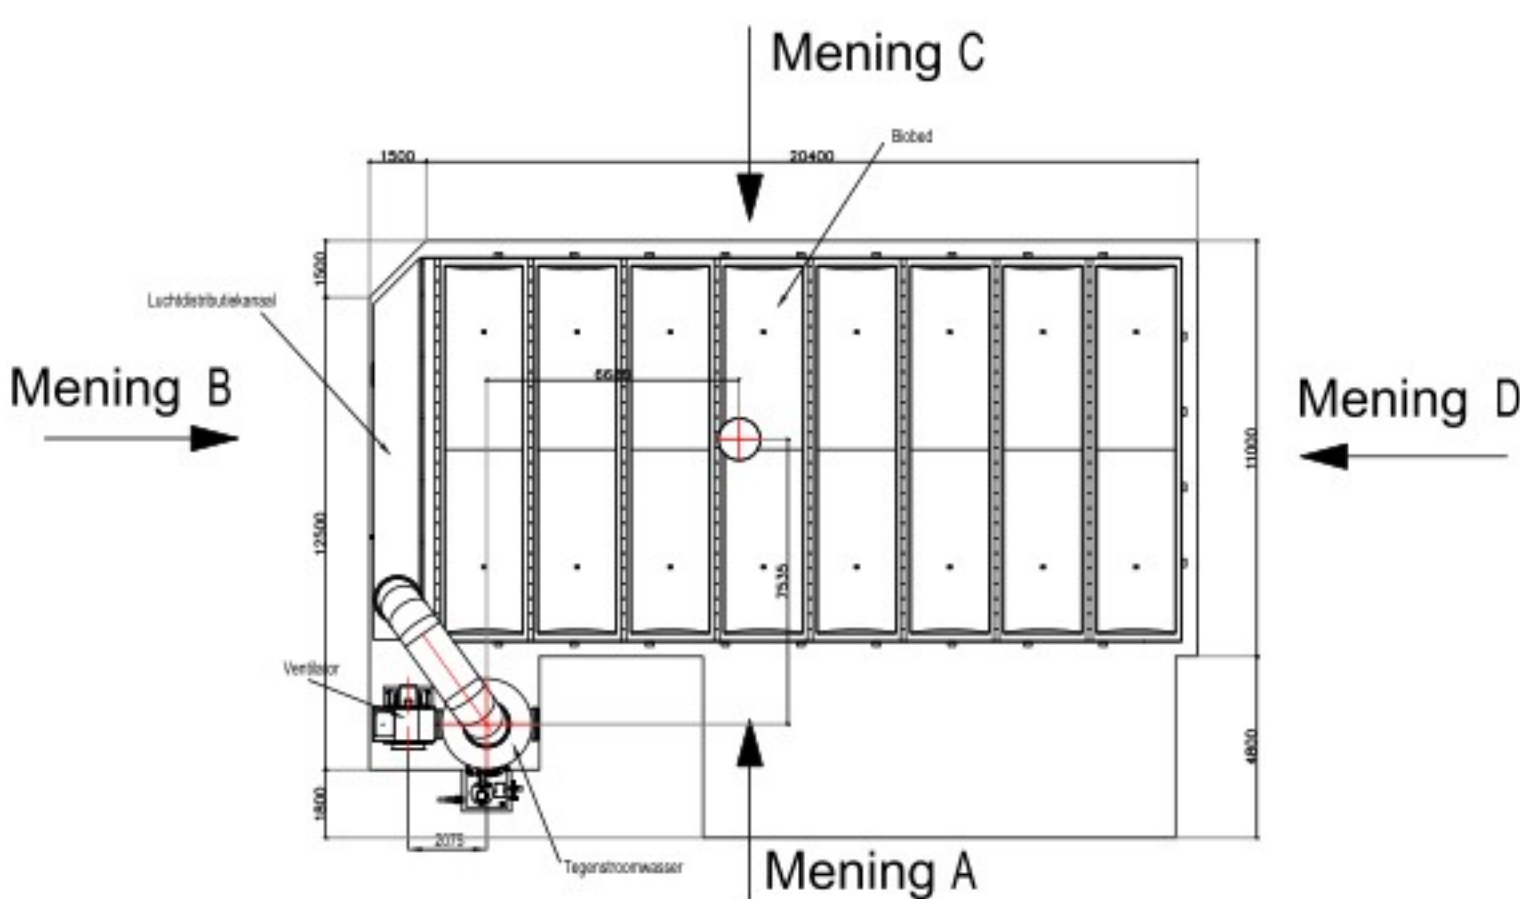


Mening A

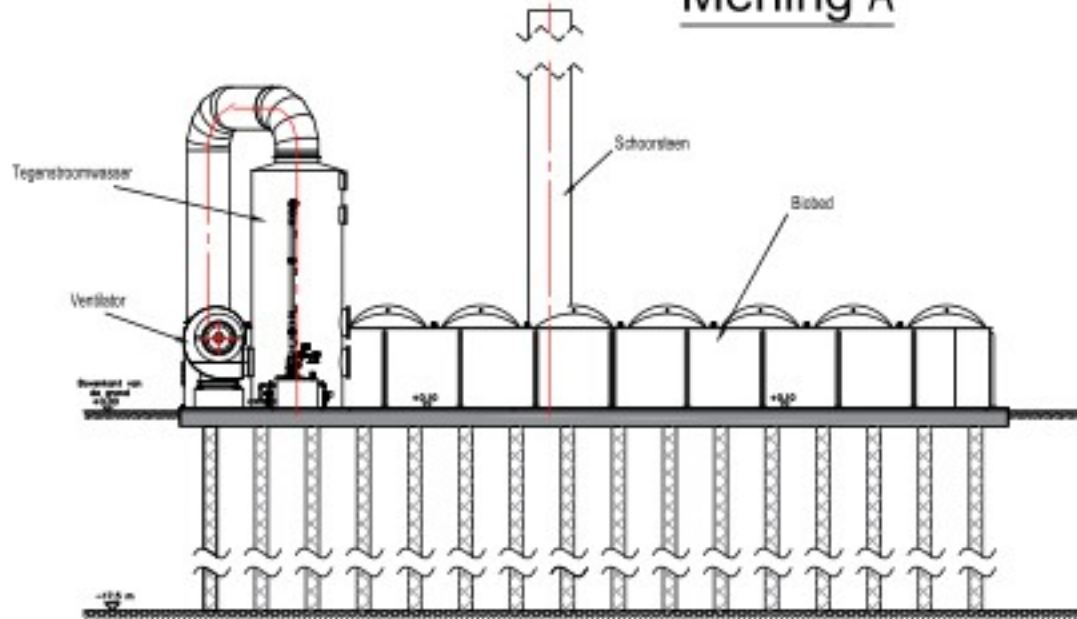


Mening C

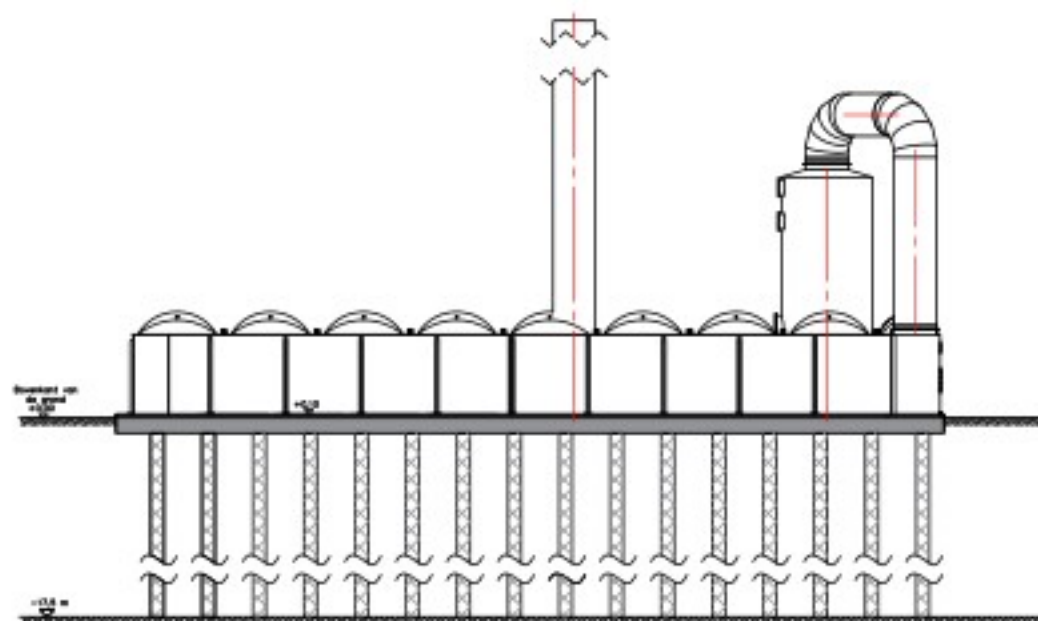

Mening B

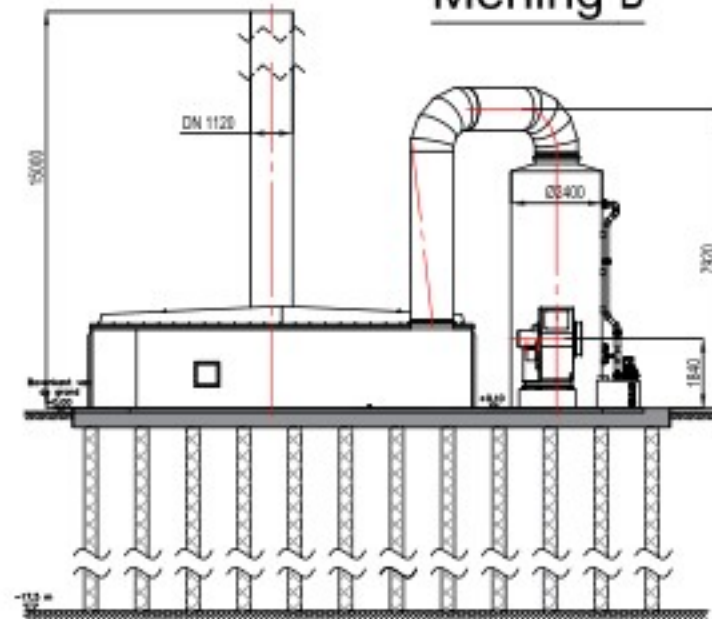

Mening D

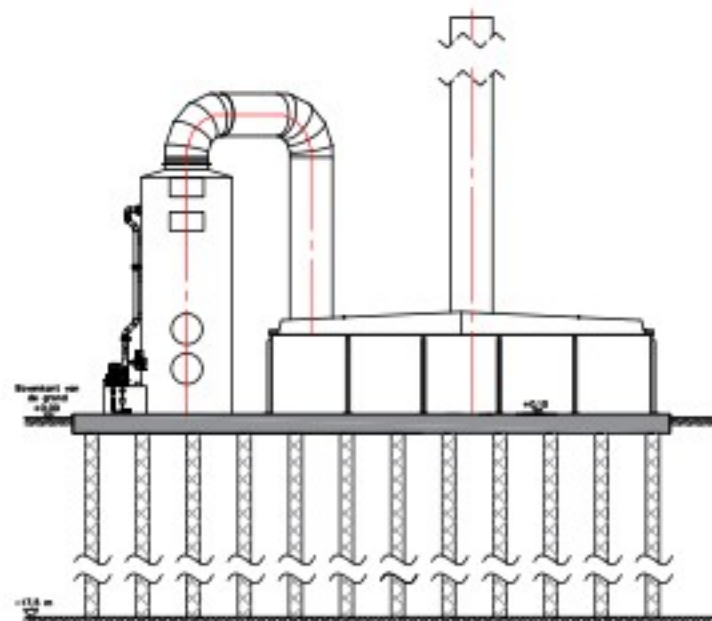

A	17.02.2025	2 nieuwe biofilter incl. schoorsteen geplaatst	
Index	Datum	Inhoud	Get.
Project BIOLNG ECL- Luchtwasser OU 00 3.3 en OU 00 4.1			
Planning			
mele		mele Biogas GmbH Eggesiner Straße 9c 17358 Torgelow	Tel.: 03976 / 434390 Fax: 03976 / 434399 www.mele.de
Client	BioLNG ECL B.V.	Datum	31.01.2022
Tekening	Plattegrond en sectie van Luchtwasser OU 00 3.3 en OU 00 4.1	Auteur	J
Subject	Omgevingsvergunning aanvraag	Schale	1:100
Status	definitief	Formaat	594X594
Project-Nr	18.1.7	Nr	18.1.7
Wij behouden alle rechten op dit technische document voor, zelfs in het geval van het versieren van een octrooi of registratie van een gebruiksmerk. Dit technische document mag niet worden gekopieerd of ter beschikking worden gesteld zonder voorafgaande toestemming, noch mag het op een andere manier worden verspreid door de afnemer of derden. Overtreedingen leiden tot schadevergoeding en kunnen strafrechtelijke gevolgen hebben.			

Toelichting grondslagen

In dit document kunt u secties vinden die onleesbaar zijn gemaakt. Deze informatie is achterwege gelaten op basis van de Wet open overheid (Woo). De letter die hierbij is vermeld correspondeert met de bijbehorende grondslag in onderstaand overzicht.

J Art. 5.1 lid 2 sub e

Het belang van de openbaarmaking van deze informatie weegt niet op tegen het belang van de eerbiediging van de persoonlijke levenssfeer van betrokkenen