



Stevig fractie digestaatopslag OU 00 6.3


Sectie A-A

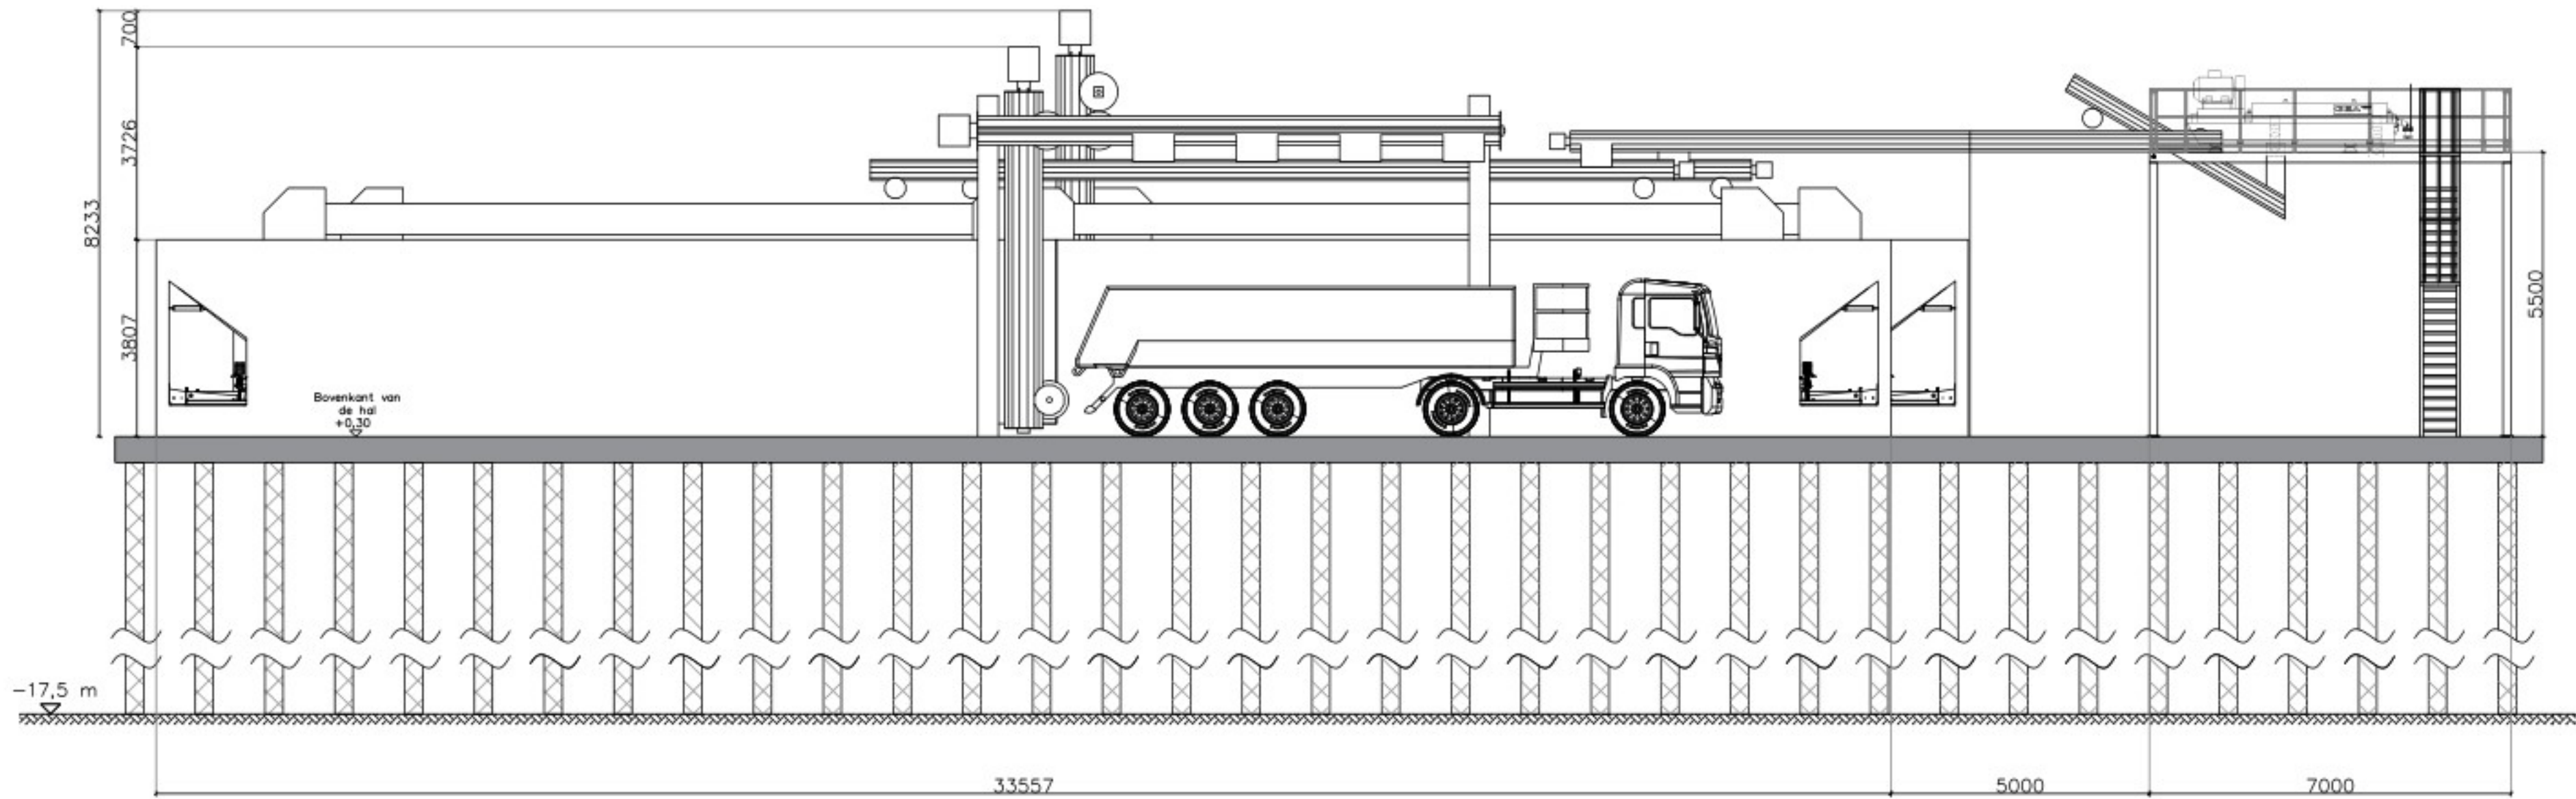

Plattegrond

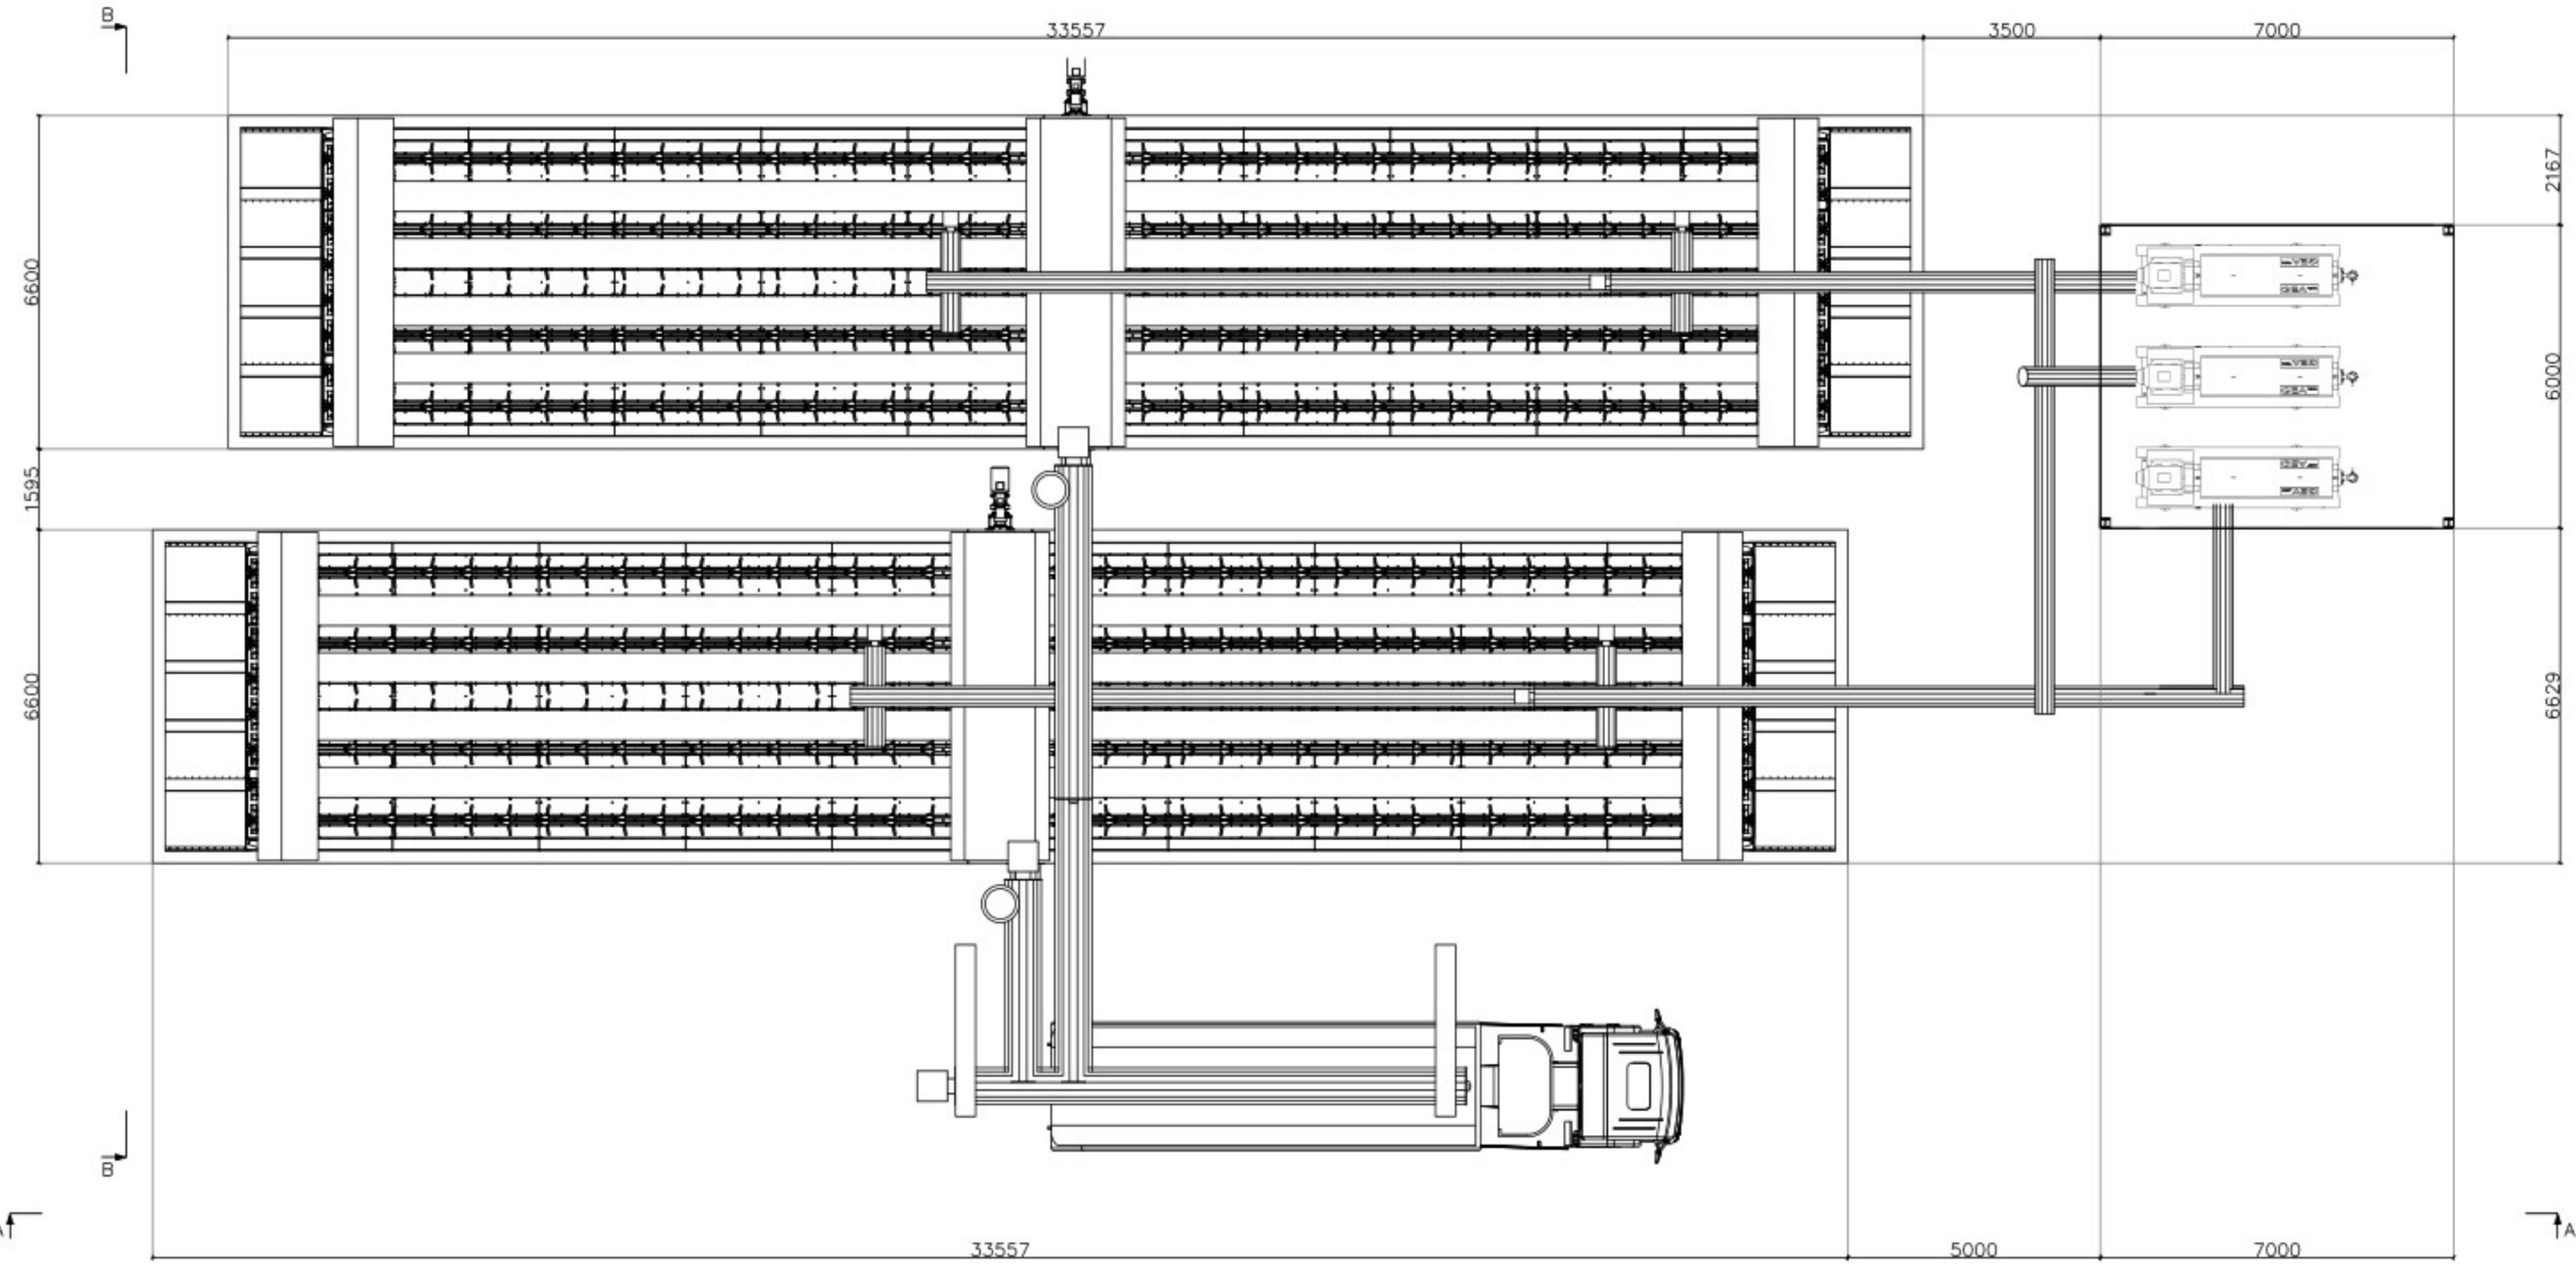

Sectie B-B

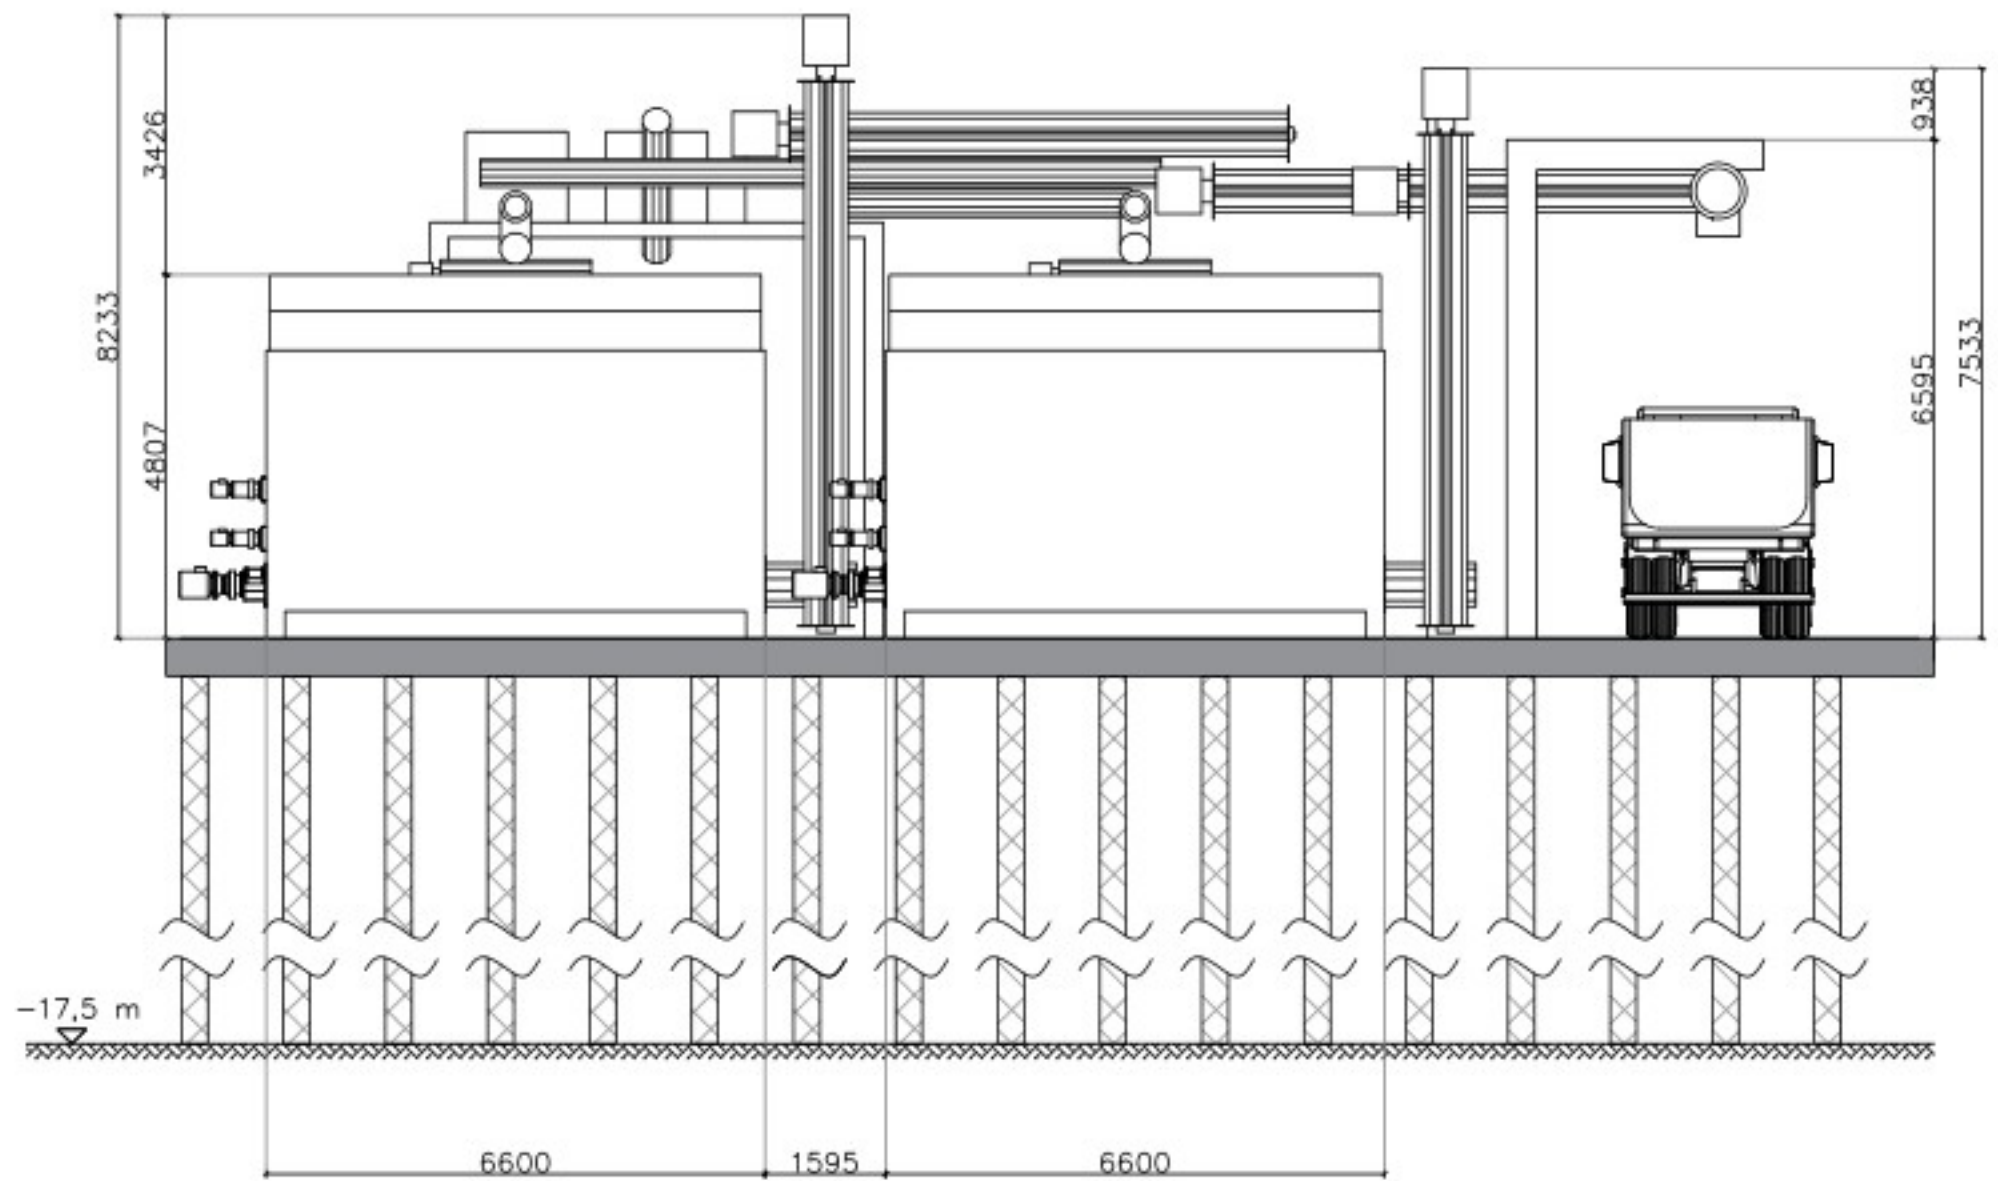

Project BIOLNG ECL – Stevig fractie digestaatopslag OU 00 6.3			
Planning			
mele® mele Biogas GmbH Eggesiner Straße 9c 17358 Torgelow		Tel.: 03976 / 434390 Fax: 03976 / 434399 www.mele.de	
Client	BioLNG ECL B.V.	Datum	18.01.2022
Tekening	Plattegrond en secties van Stevig fractie digestaatopslag OU 00 6.3		
Subject	Omgevingsvergunning aanvraag	Bestrijper	J J
Status:	definitief	Schaal	1:100
Project-Nr		Formaat	A1
		Nr	18.1.13
Wij behouden alle rechten op dit technische document voor, zelfs in het geval van het verliezen van een oorschrift of registratie van een gebruiksmiddel. Dit technische document mag niet worden gekopieerd of ter beschikking worden gesteld zonder voorafgaande toestemming, noch mag het op een andere manier worden verspreid door de aanvrager of derden. Overtredingen leiden tot schadevergoeding en kunnen strafrechtelijke gevolgen hebben.			

Toelichting grondslagen

In dit document kunt u secties vinden die onleesbaar zijn gemaakt. Deze informatie is achterwege gelaten op basis van de Wet open overheid (Woo). De letter die hierbij is vermeld correspondeert met de bijbehorende grondslag in onderstaand overzicht.

J Art. 5.1 lid 2 sub e

Het belang van de openbaarmaking van deze informatie weegt niet op tegen het belang van de eerbiediging van de persoonlijke levenssfeer van betrokkenen