




Hydrolysetank 1 OU 01 3 en  
Hydrolysetank 2 OU 02 3  
Plattegrond 360°/0°

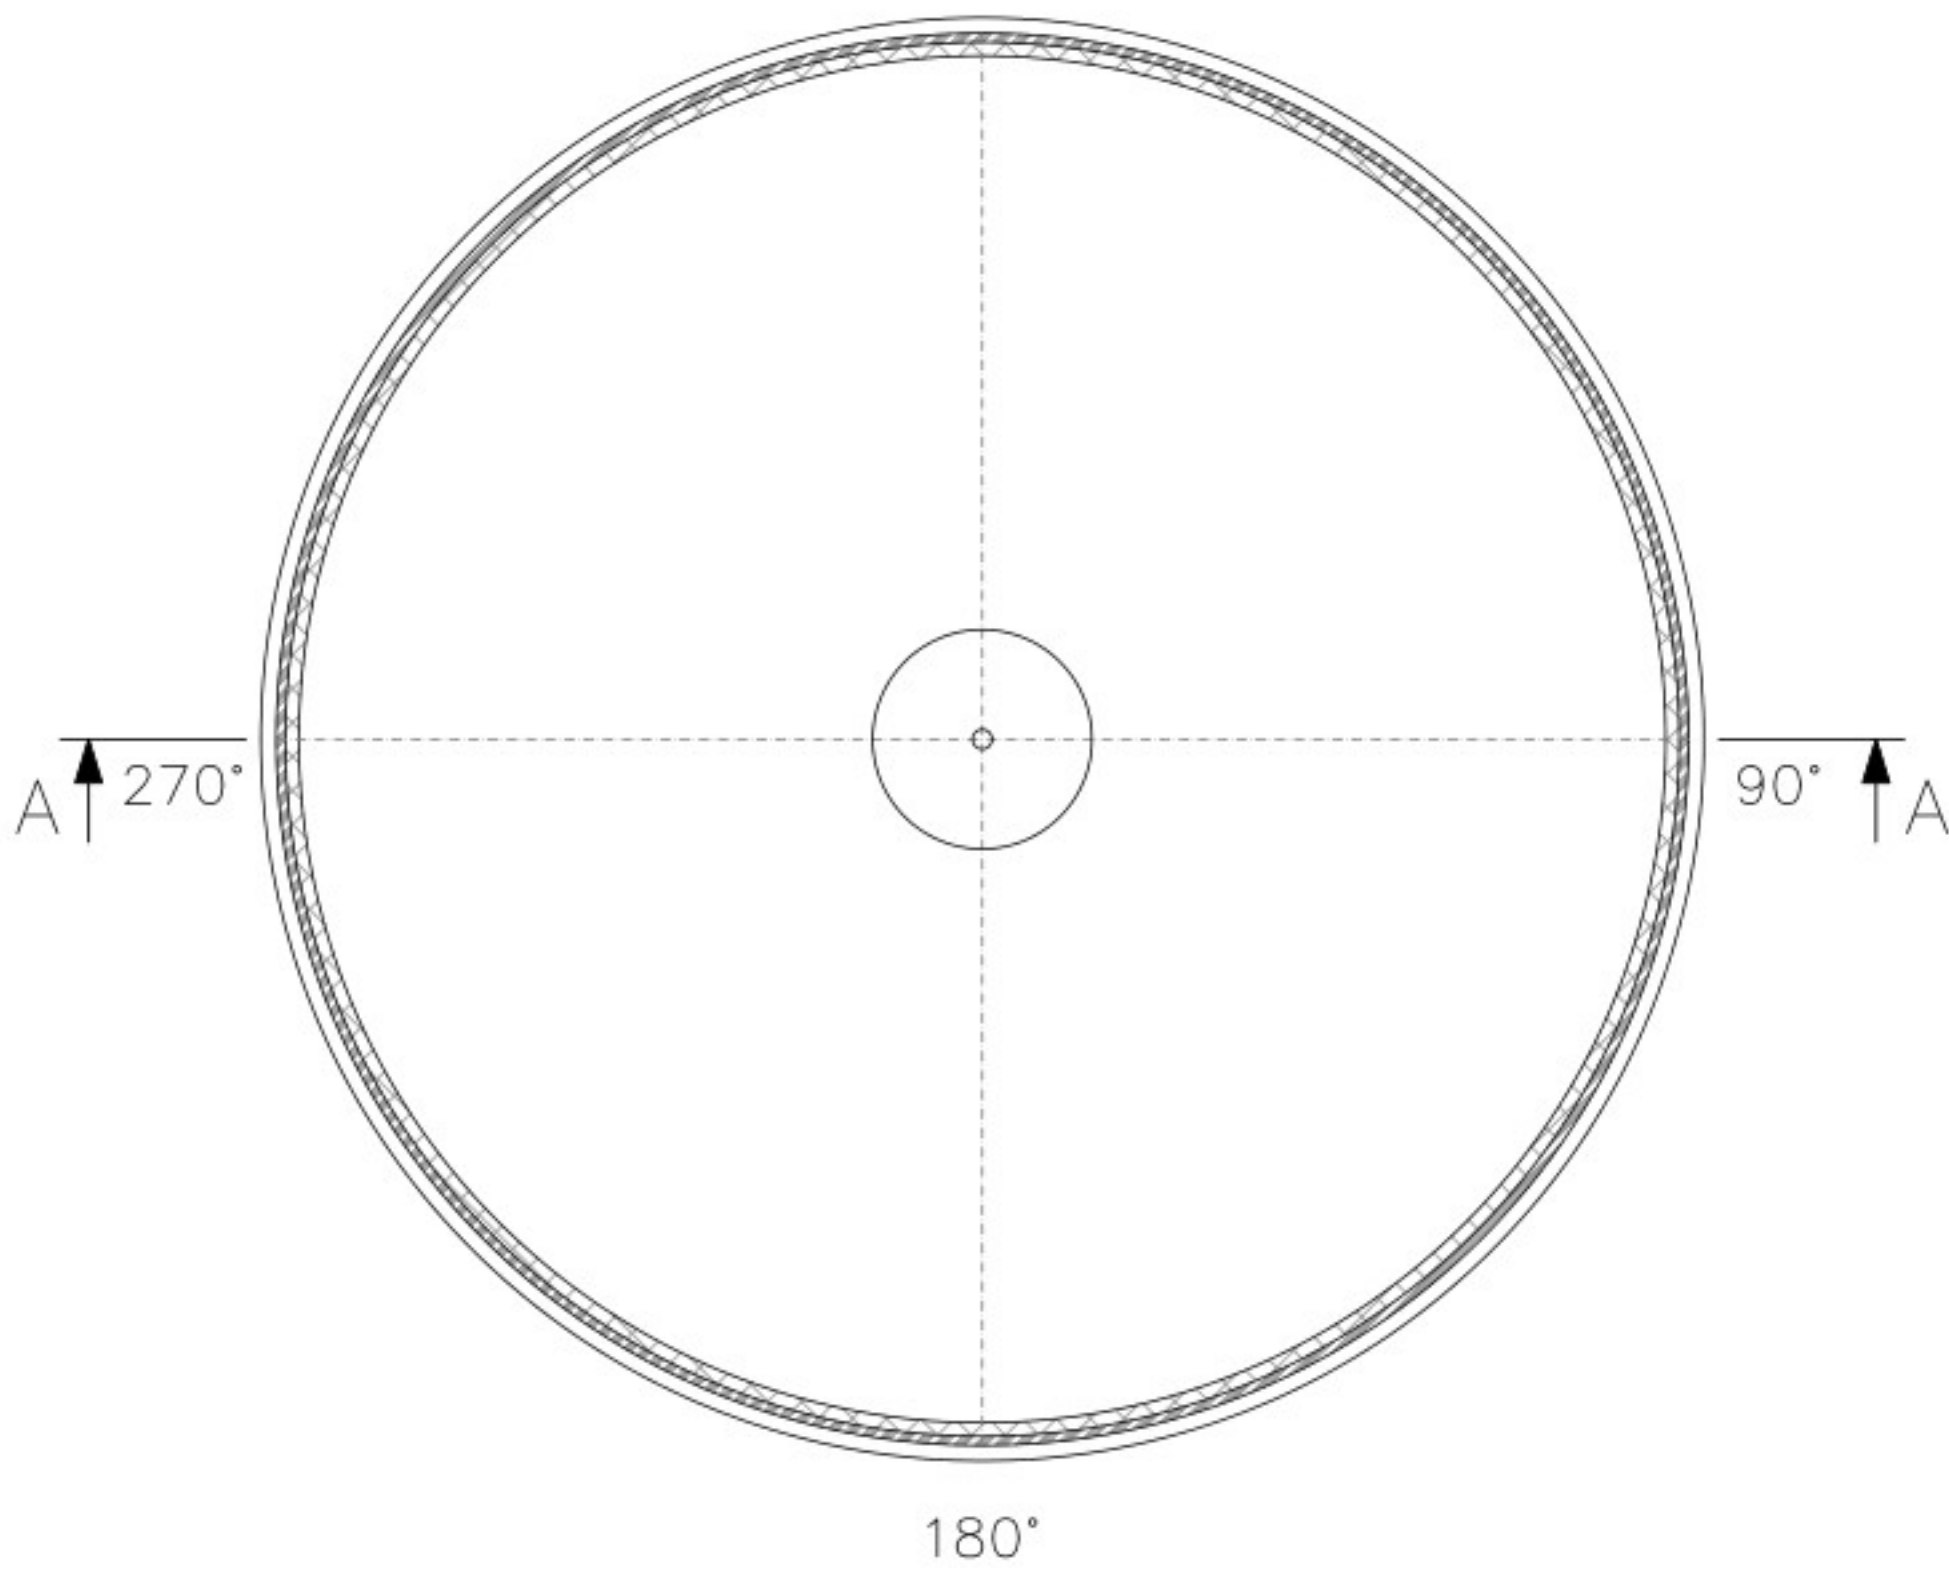


Sectie A-A

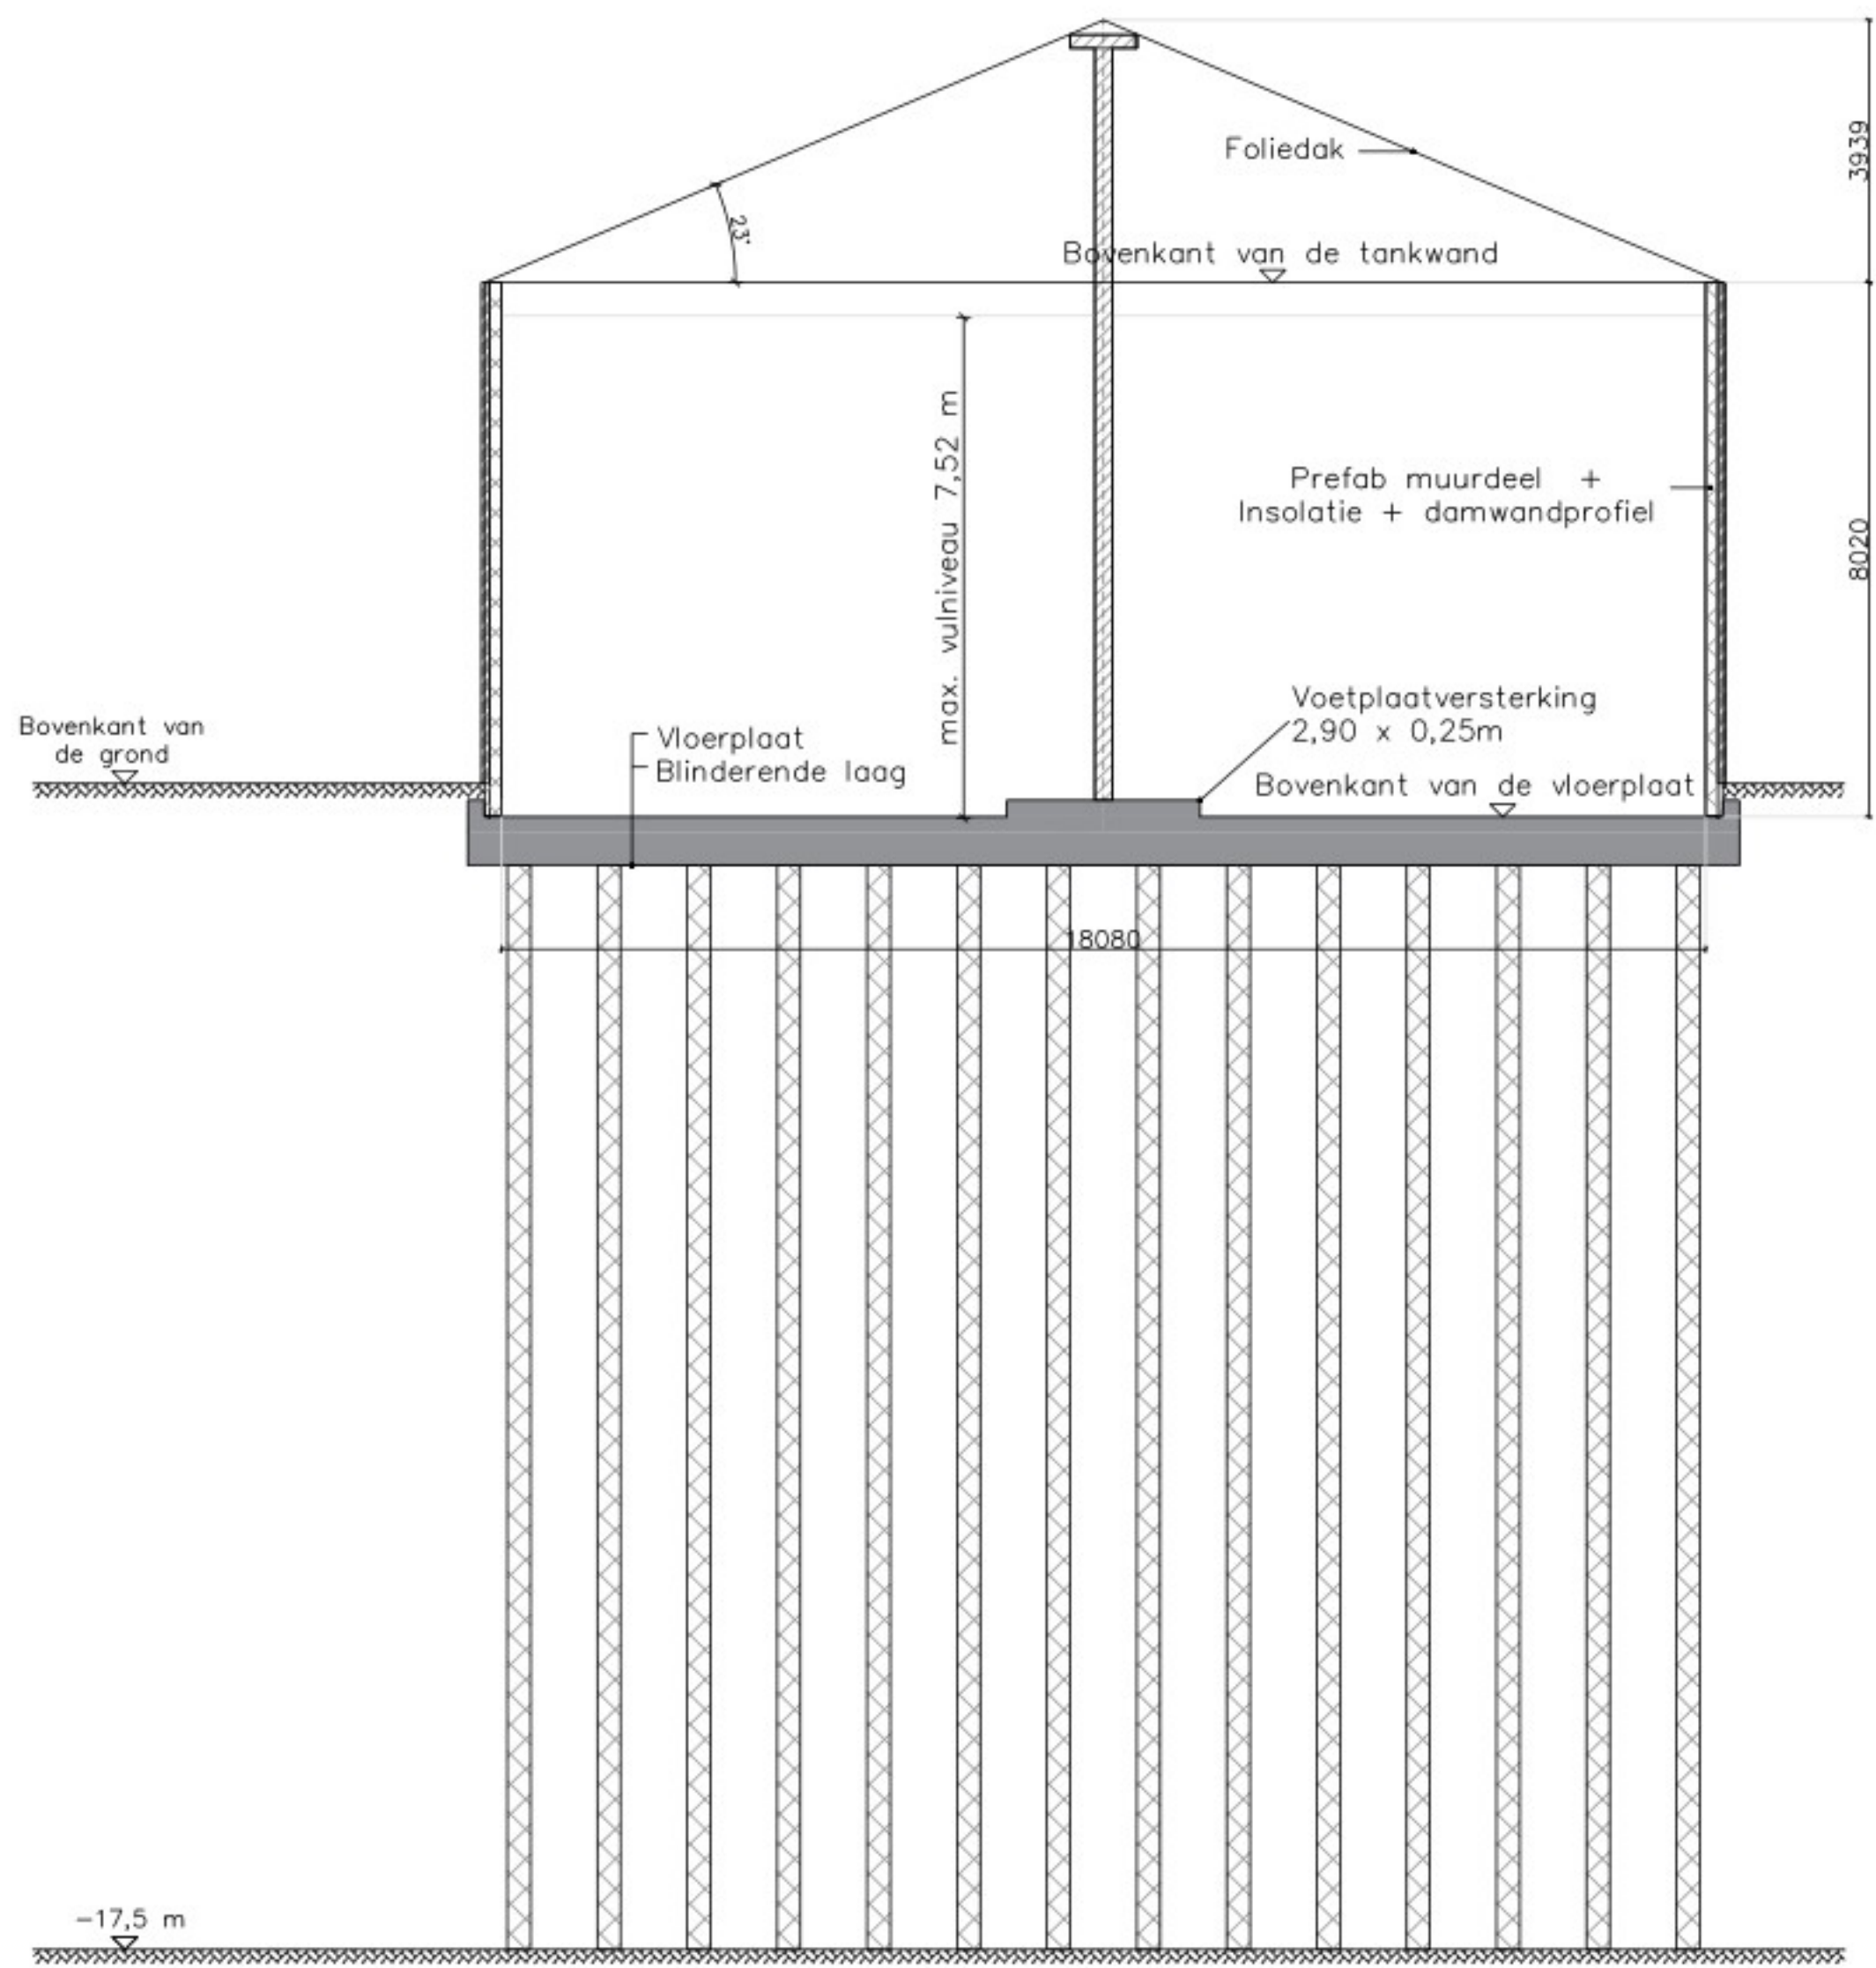


Aanzicht 0°/360°

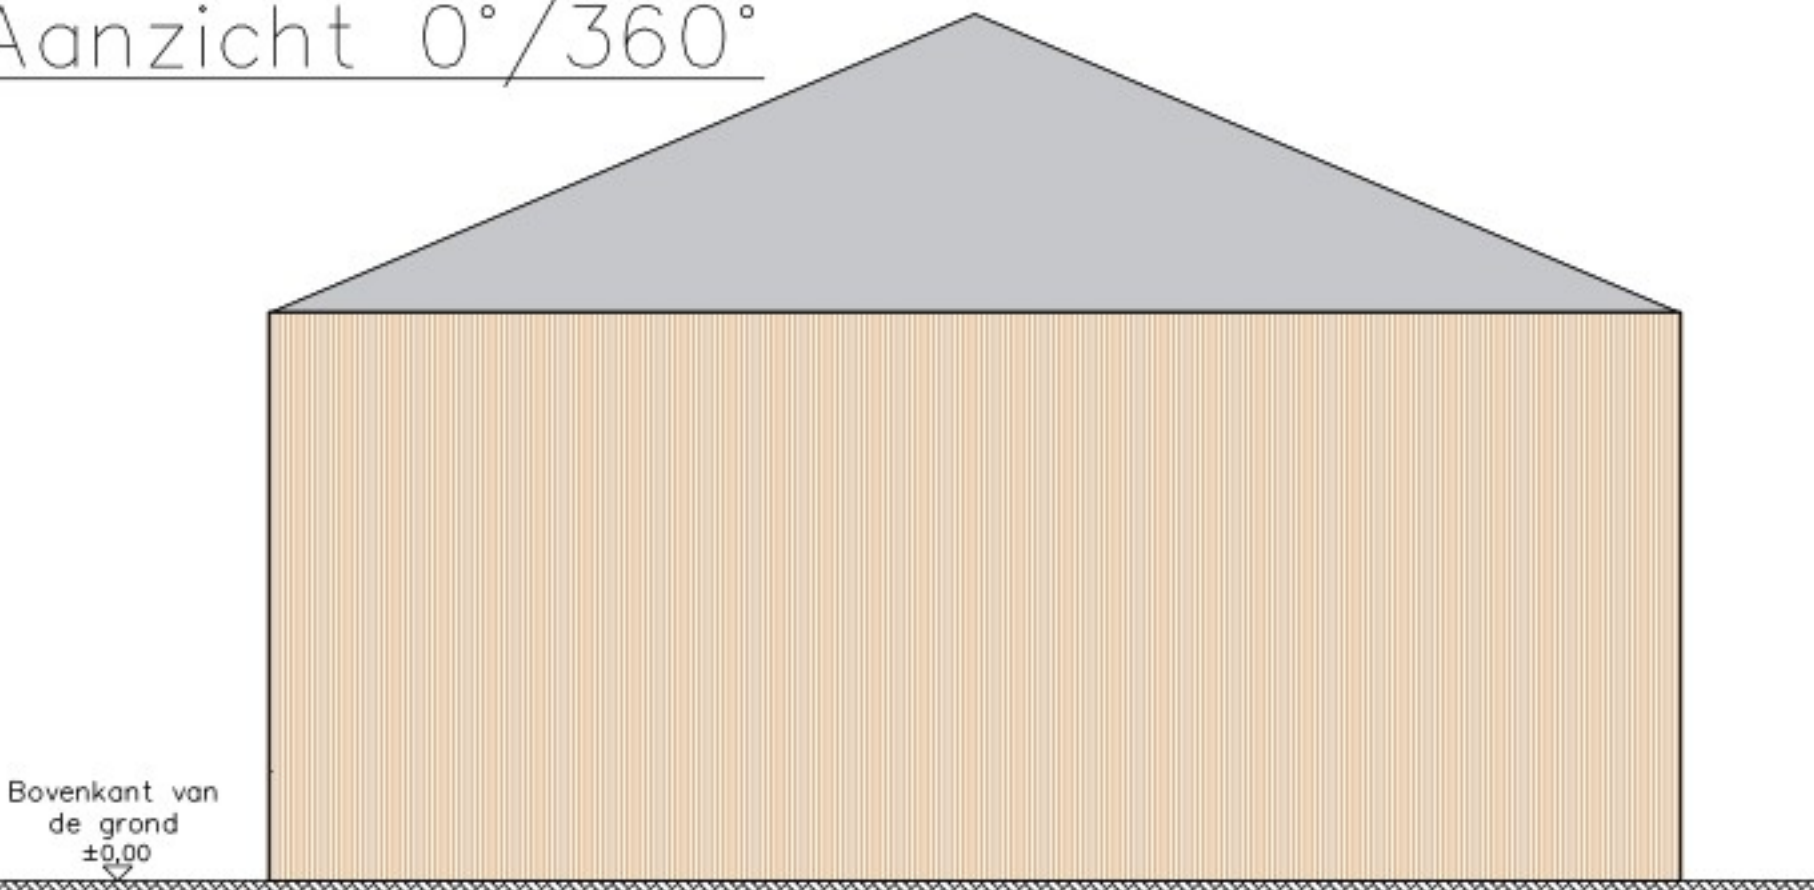


Aanzicht 90°

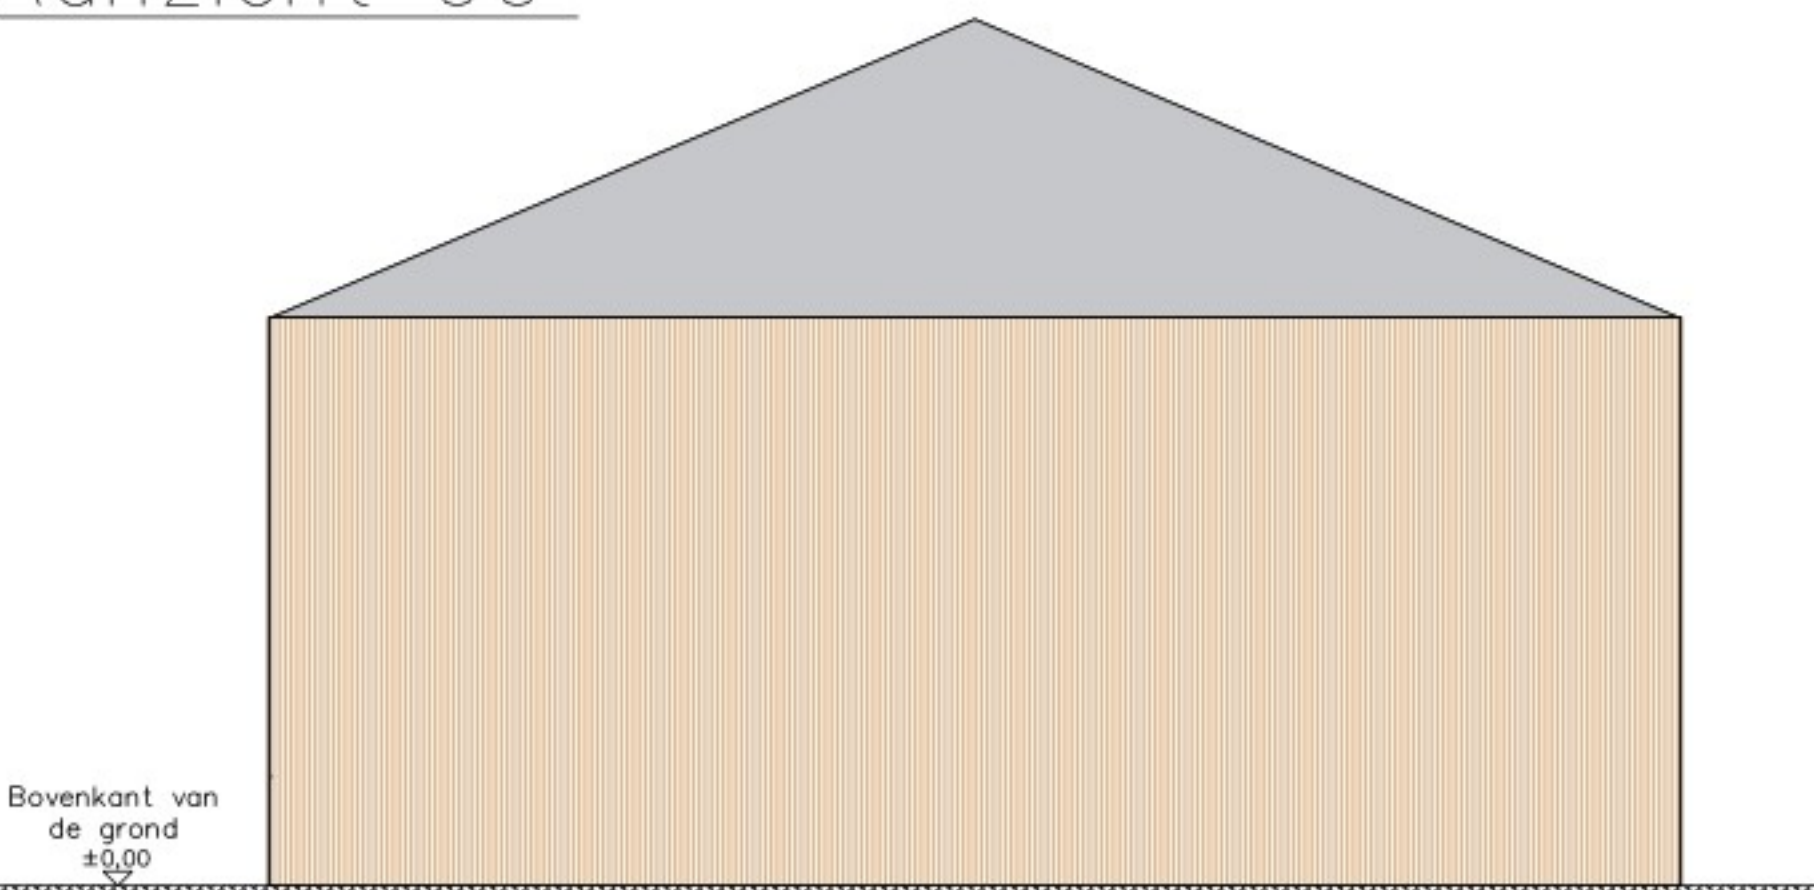

Aanzicht 180°

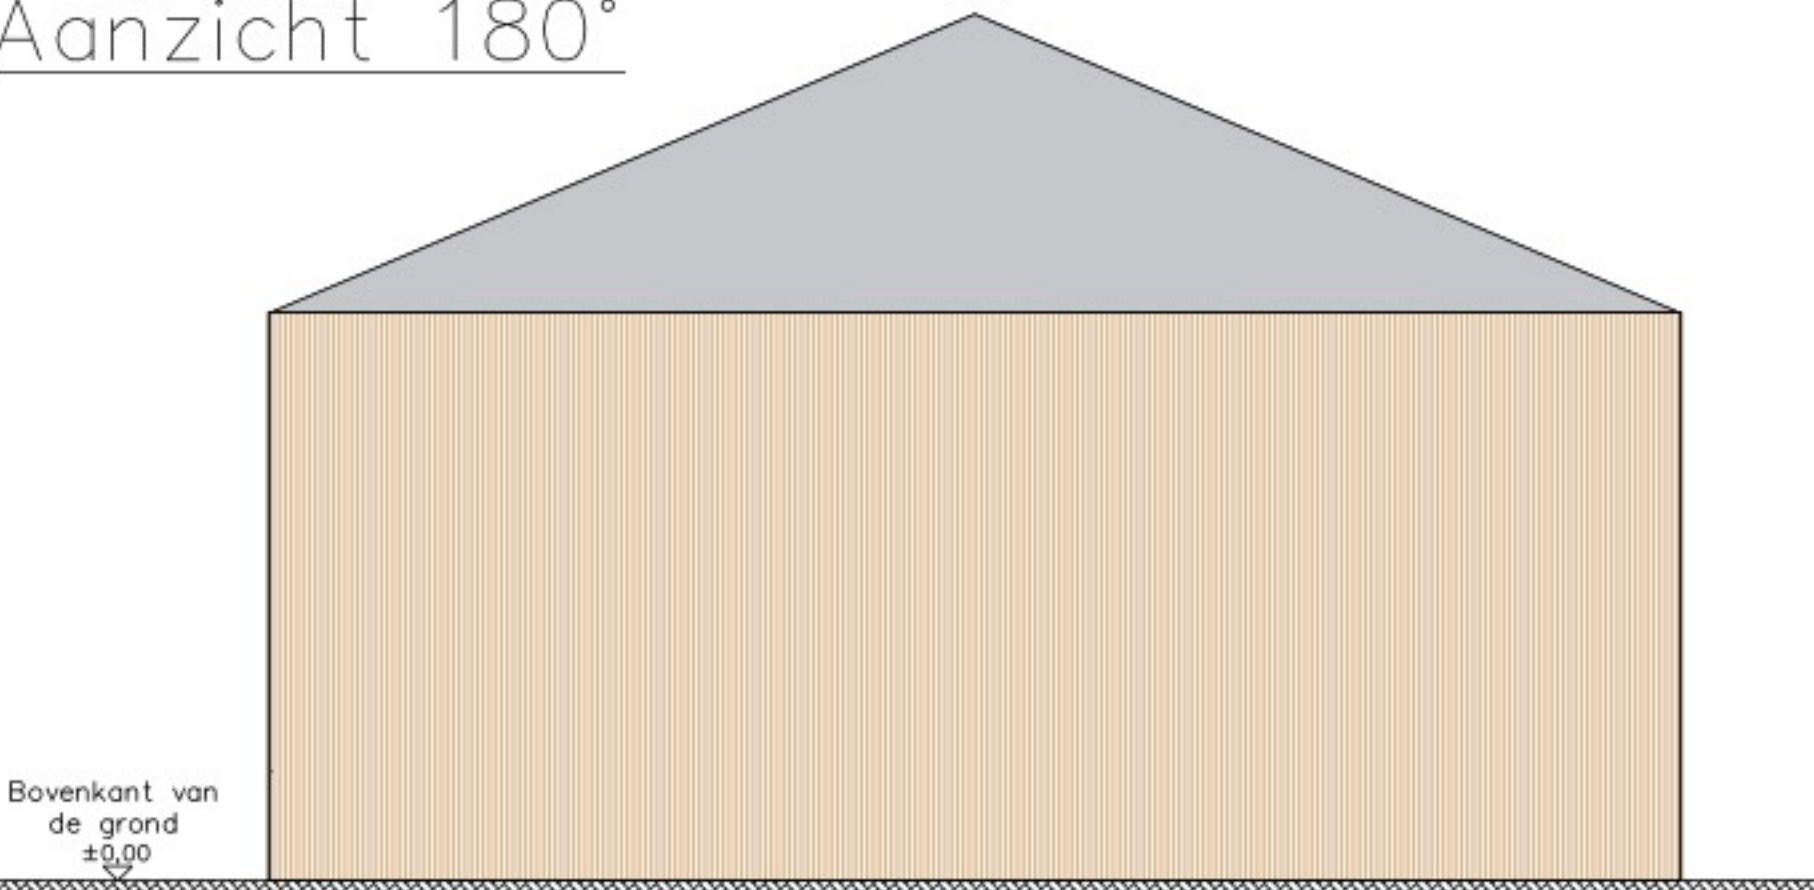

Aanzicht 270°

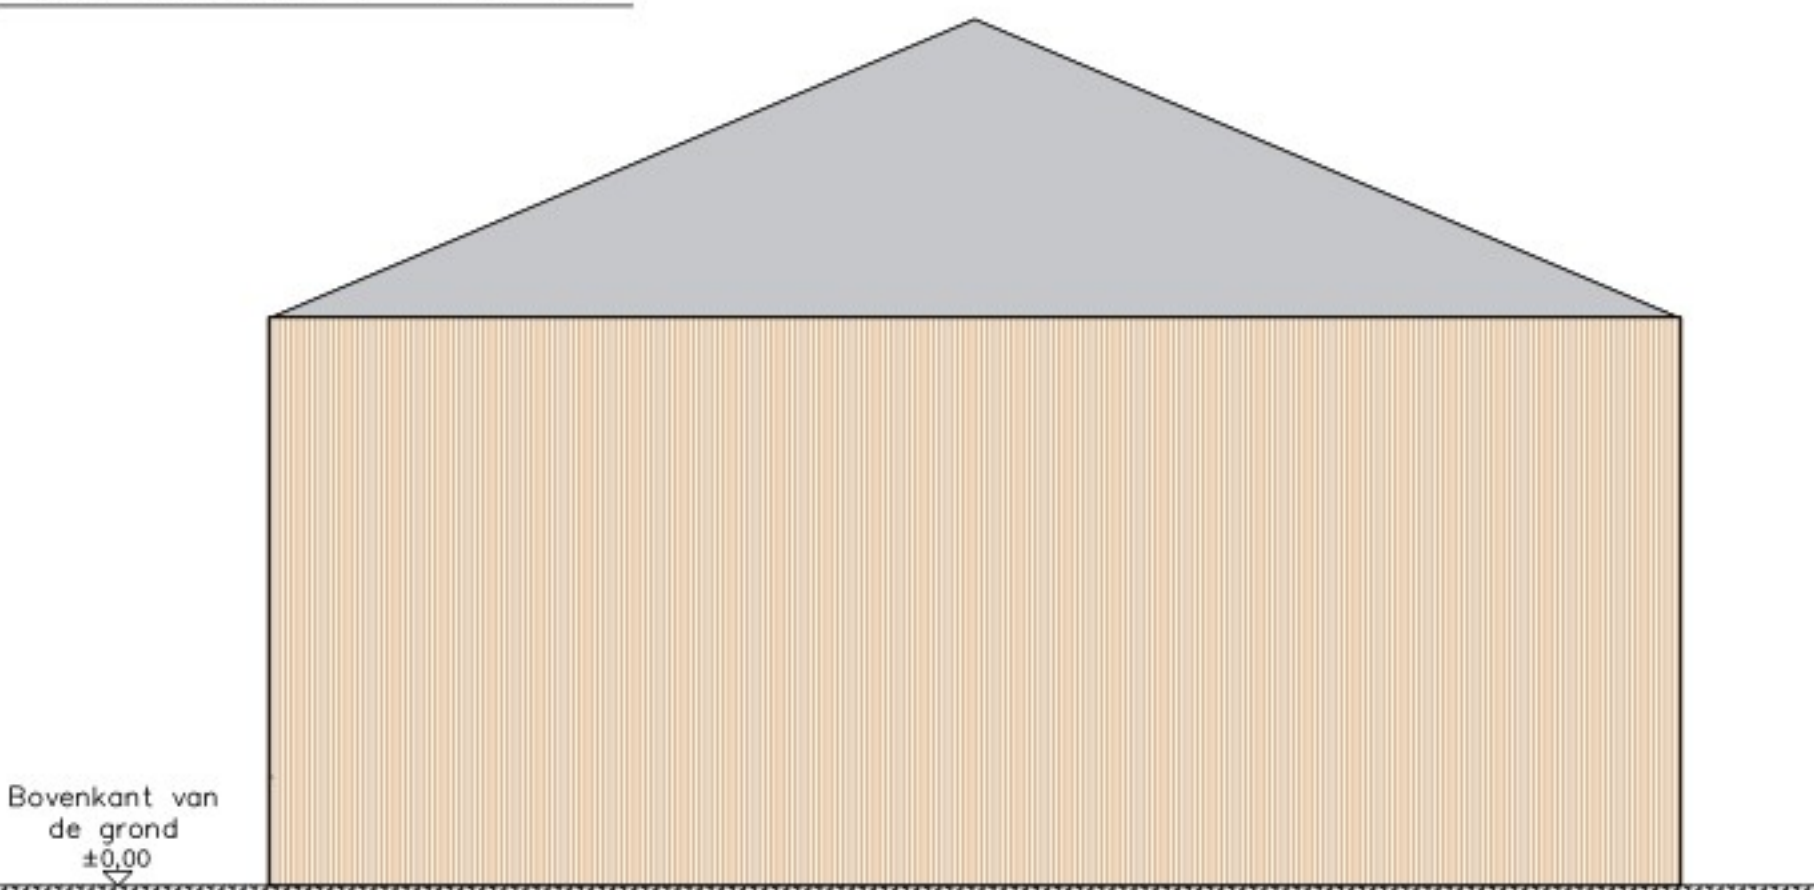

|   |                                                                                 |                                                            |            |
|---|---------------------------------------------------------------------------------|------------------------------------------------------------|------------|
| Project   | BIOLNG ECL= Hydrolysetank 1 en hydrolysetank 2 OU 01 3 en OU 02 3               |                                                            |            |
| Planning   |                                                                                 |                                                            |            |
|   | <b>mele®</b><br>mele Biogas GmbH<br>Eggesiner Straße 9c<br>17358 Torgelow       | Tel.: 03976 / 434390<br>Fax: 03976 / 434399<br>www.mele.de |            |
| Client   | BioLNG ECL B.V.                                                                 | Datum                                                      | 28.06.2021 |
| Tekening   | Plattegrond en sectie van hydrolysetank 1 en hydrolysetank 2 OU 01 3 en OU 02 3 | Auteur                                                     | J          |
| Subject   | Omgevingsvergunning aanvraag                                                    | Schaal                                                     | 1:100      |
| Status   | definitief                                                                      | Formaat                                                    | A1         |
| Project-Nr   |                                                                                 | Nr                                                         | 18.2.3     |
| Wij behouden alle rechten op dit technische document voor, zelfs in het geval van het verlenen van een octrooi of registratie van een gebruiksmiddel. Dit technische document mag niet worden gereproduceerd of ter beschikking worden gesteld zonder voorafgaande toestemming, noch mag het op een andere manier worden verduisterd door de afzender of derden. Overtredingen leiden tot schadevergoeding en kunnen strafrechtelijke gevolgen hebben. |                                                                                 |                                                            |            |

## Toelichting grondslagen

In dit document kunt u secties vinden die onleesbaar zijn gemaakt. Deze informatie is achterwege gelaten op basis van de Wet open overheid (Woo). De letter die hierbij is vermeld correspondeert met de bijbehorende grondslag in onderstaand overzicht.

### **J** Art. 5.1 lid 2 sub e

Het belang van de openbaarmaking van deze informatie weegt niet op tegen het belang van de eerbiediging van de persoonlijke levenssfeer van betrokkenen