




Opslagtank vloeibare meststoffen OU 01 7
Plattegrond

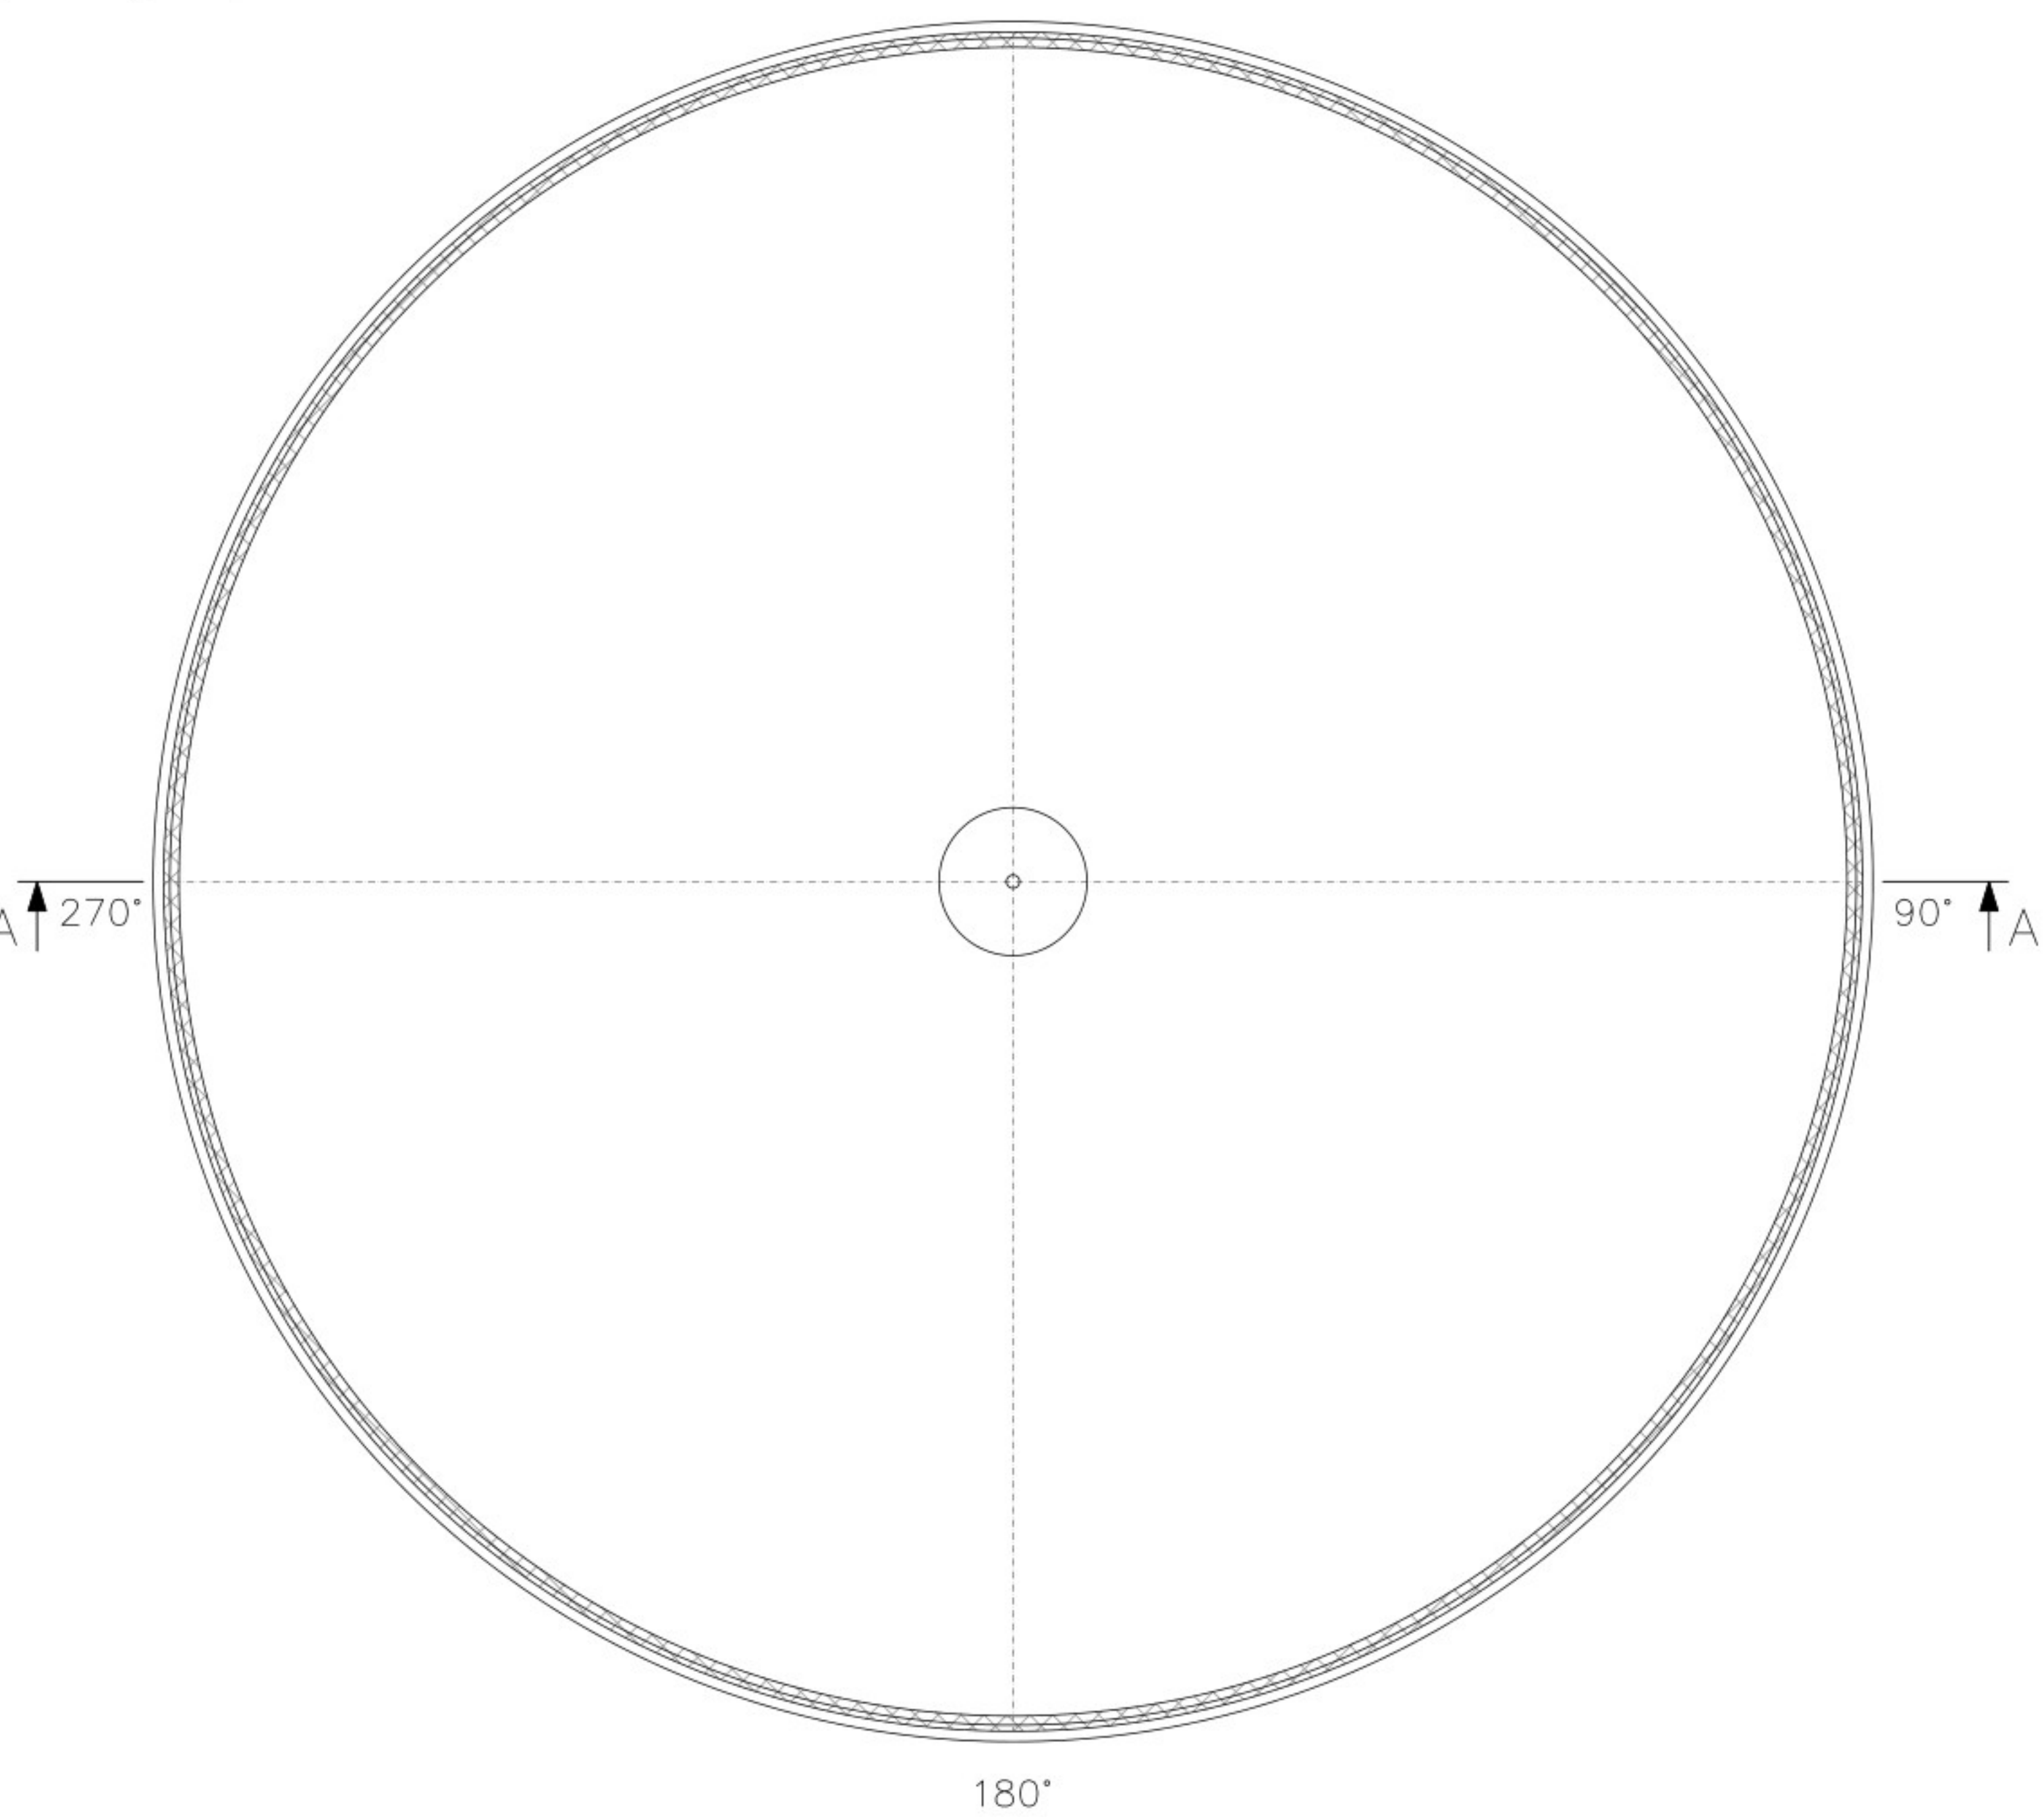


Sectie A-A

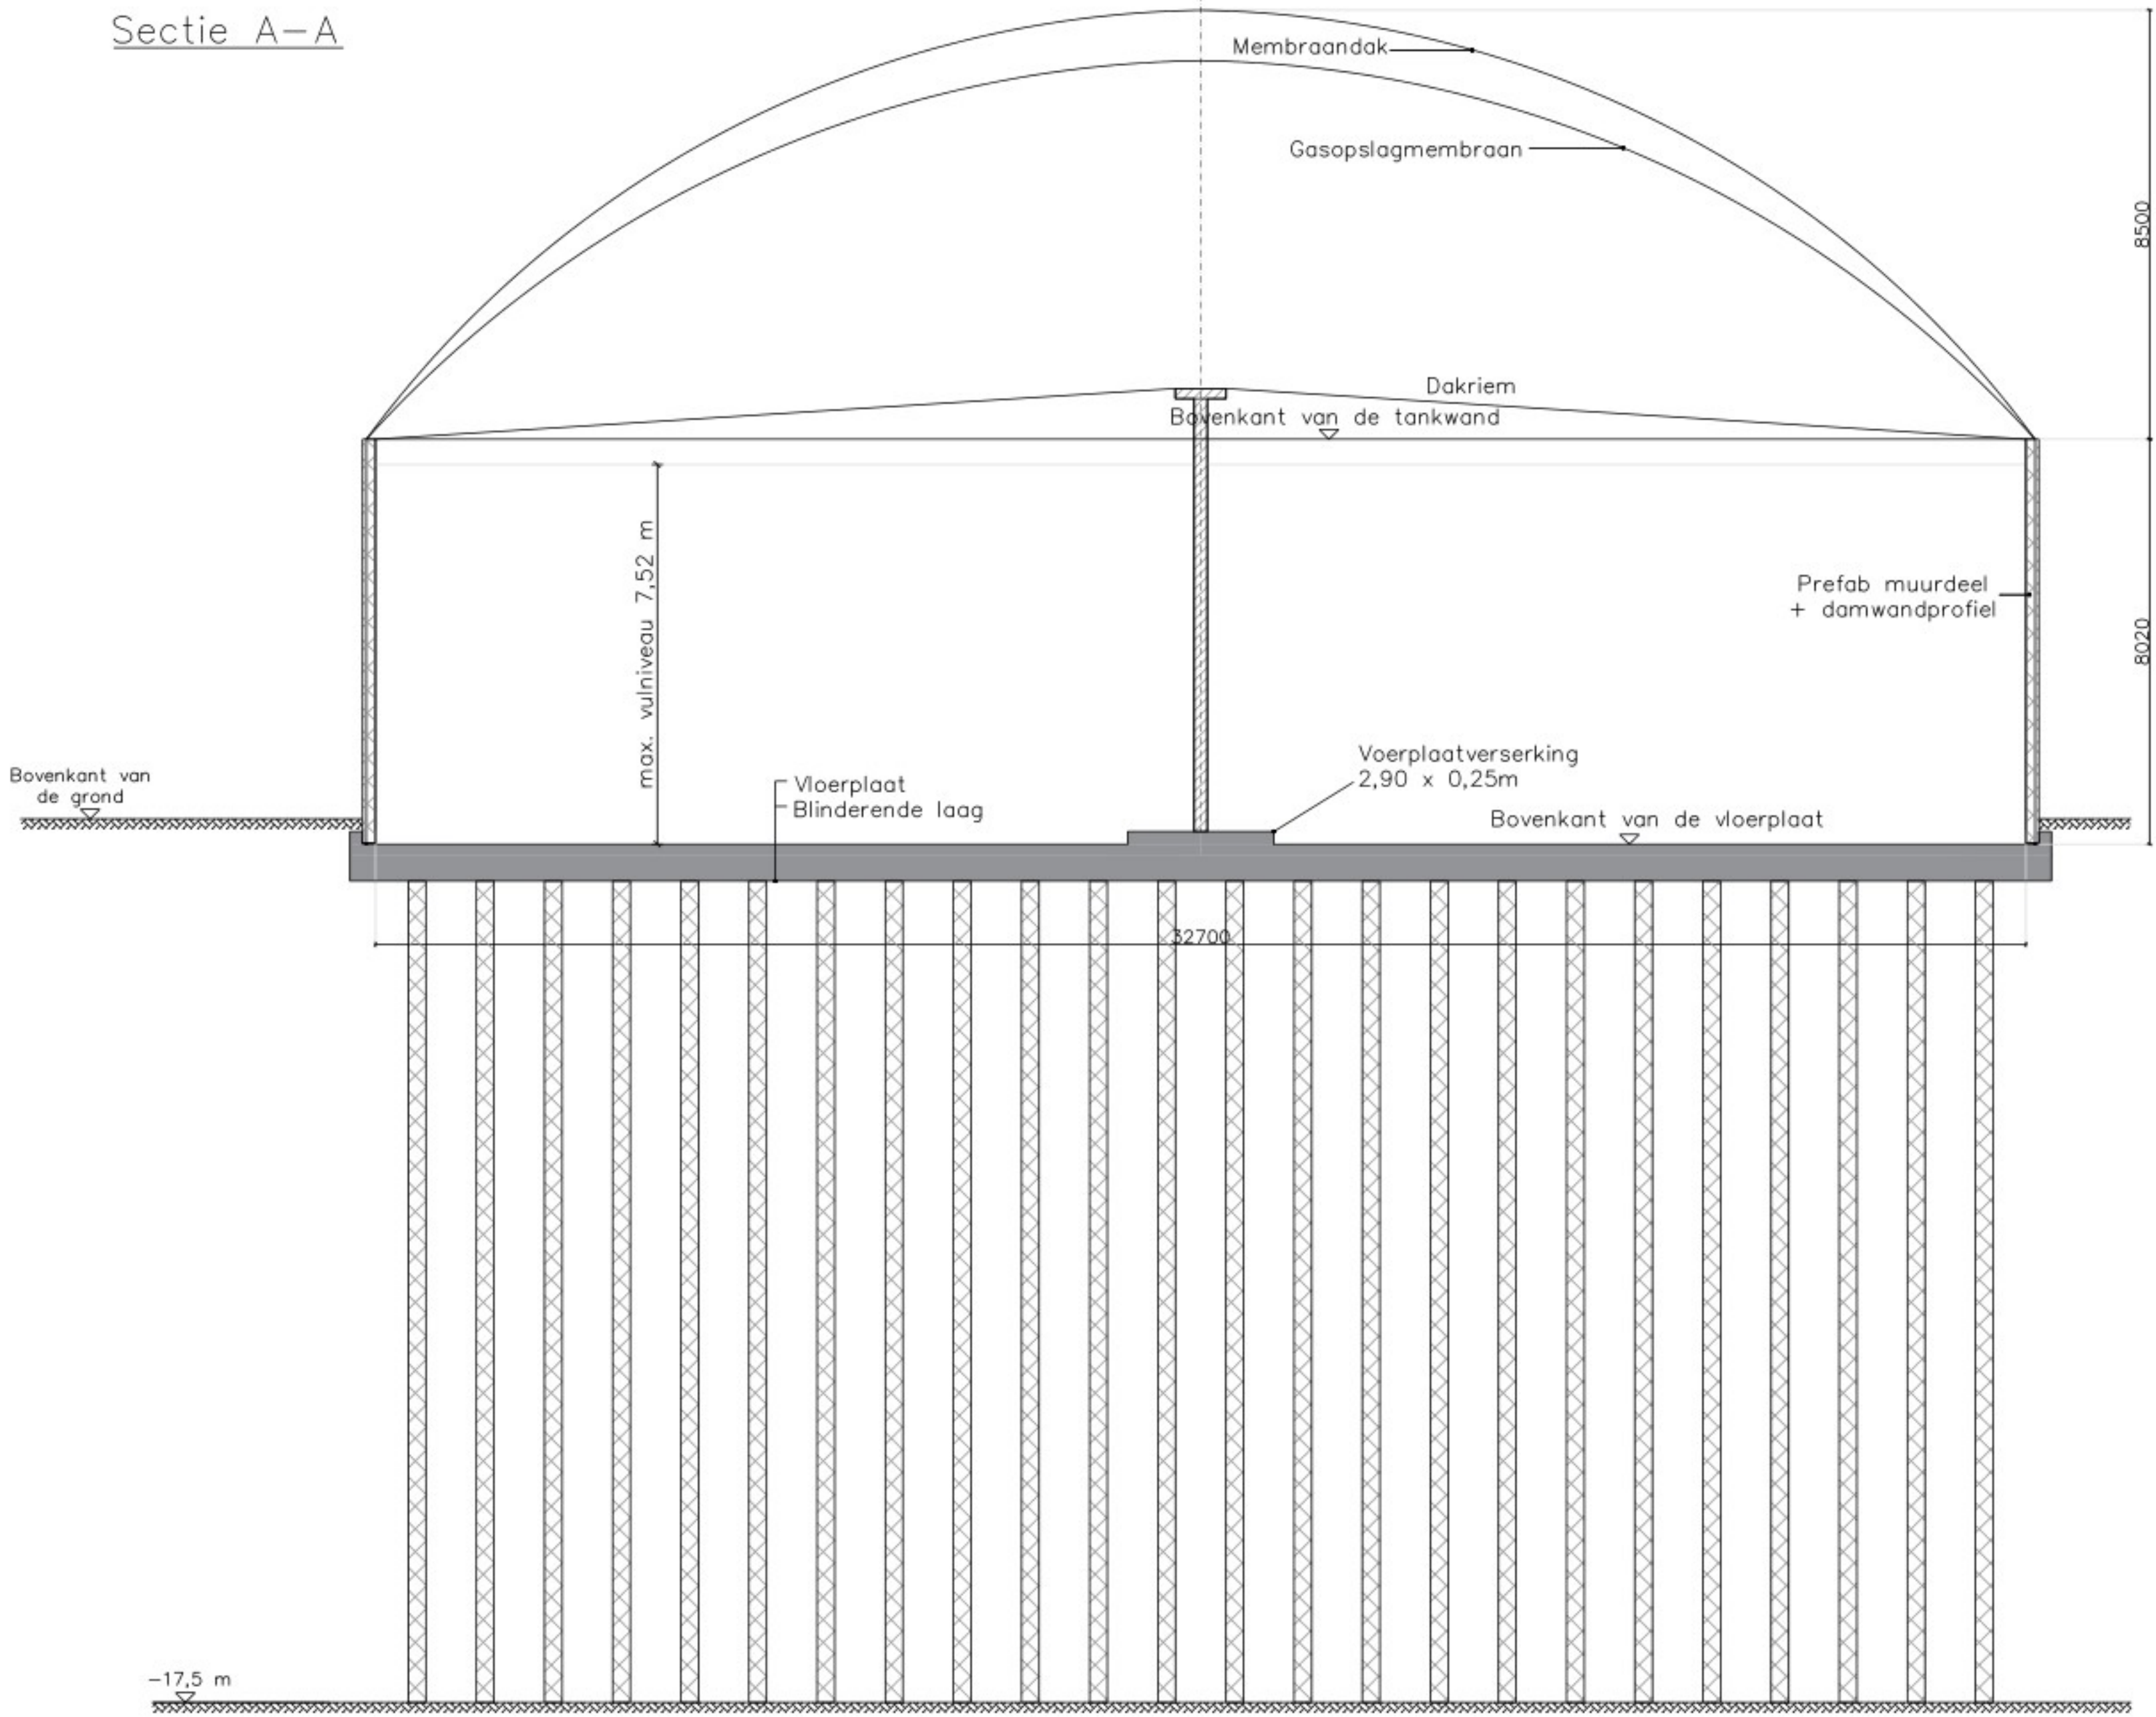


Aanzicht 0°/360°

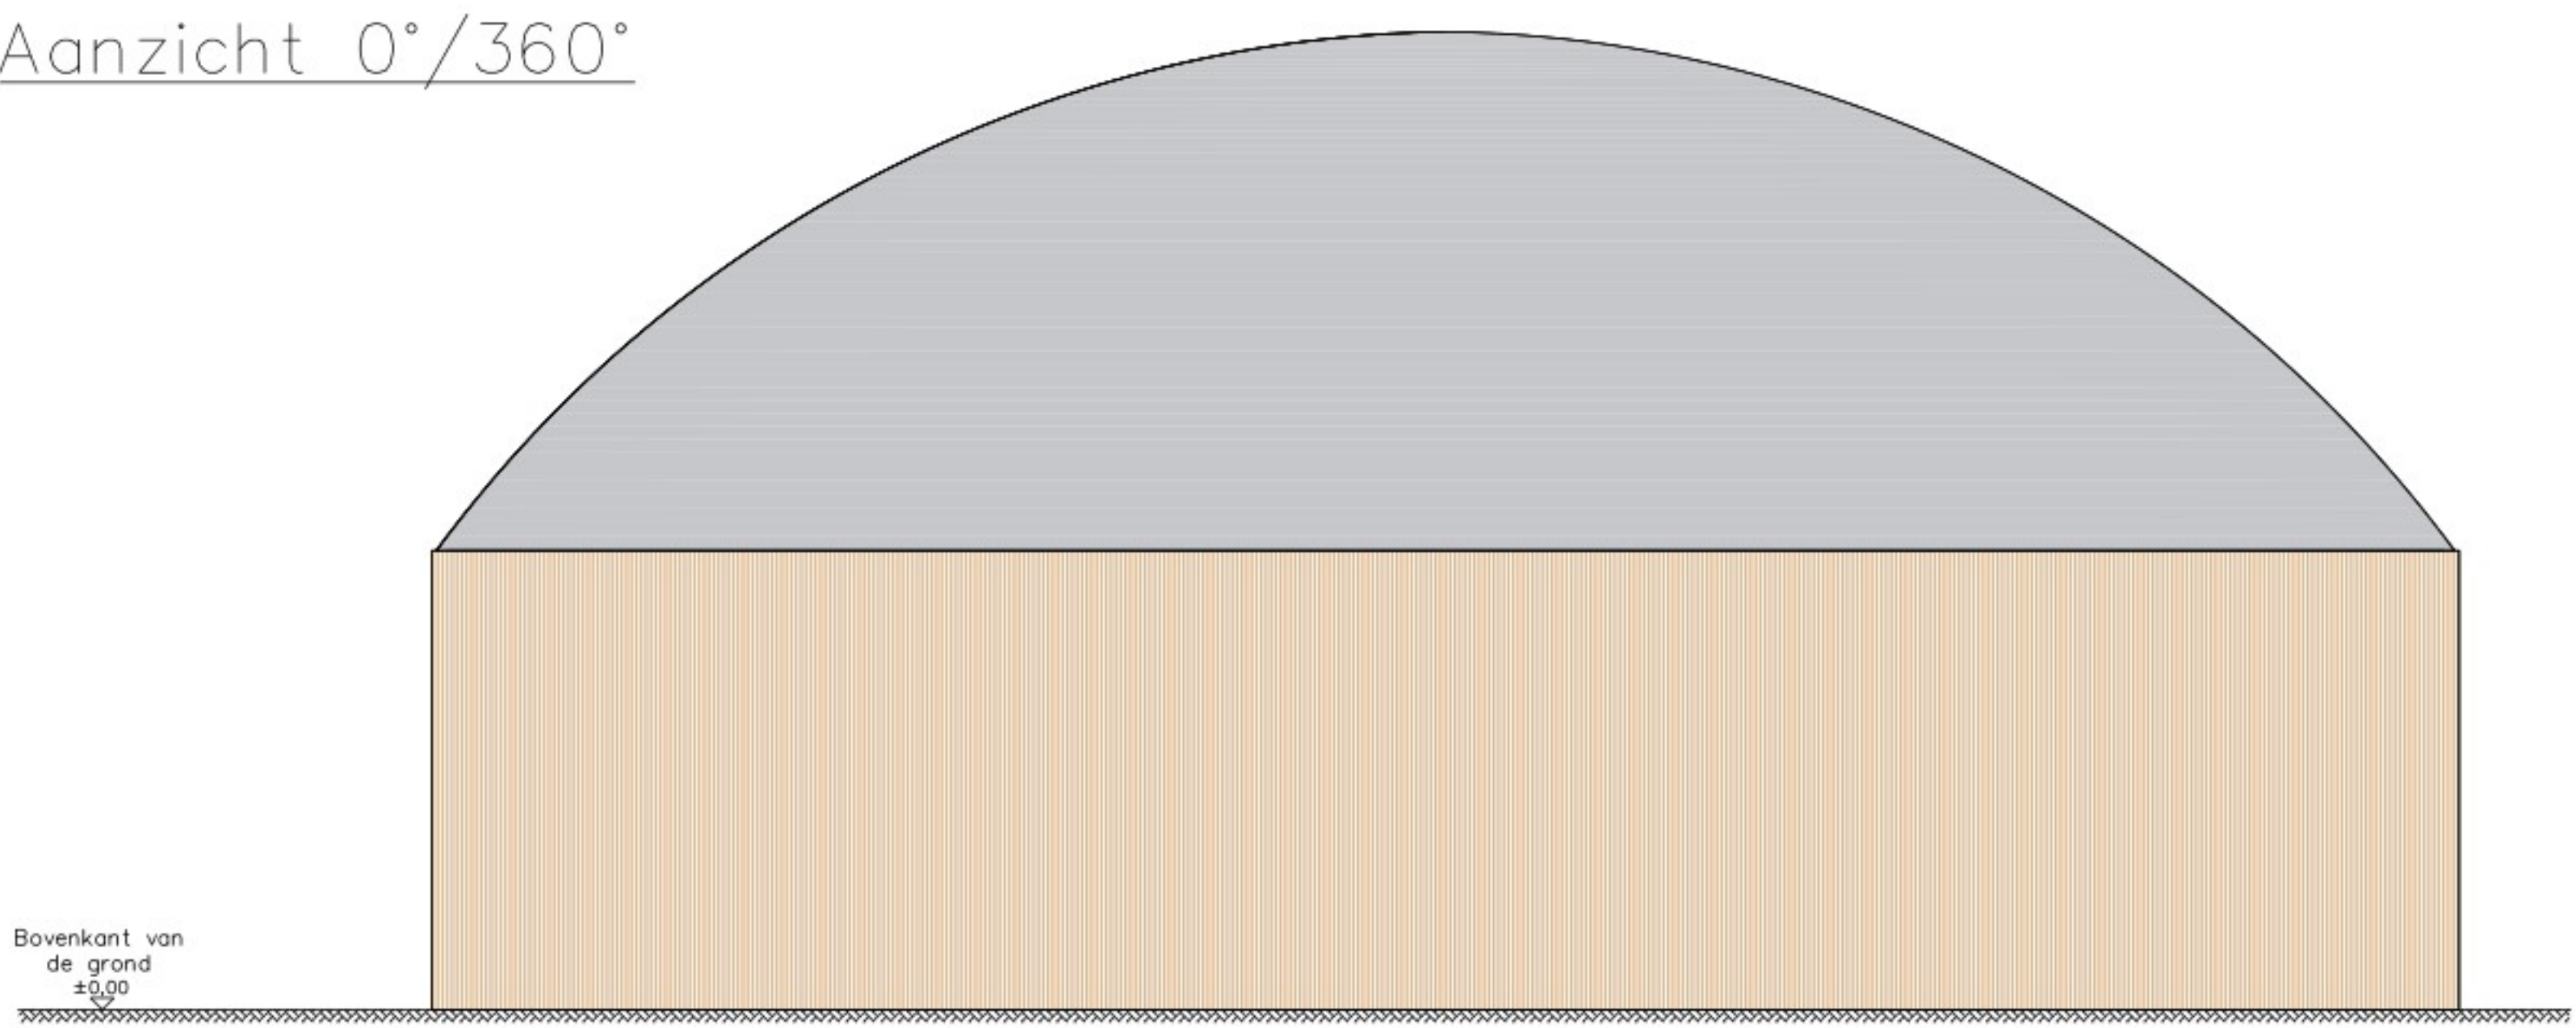


Aanzicht 90°

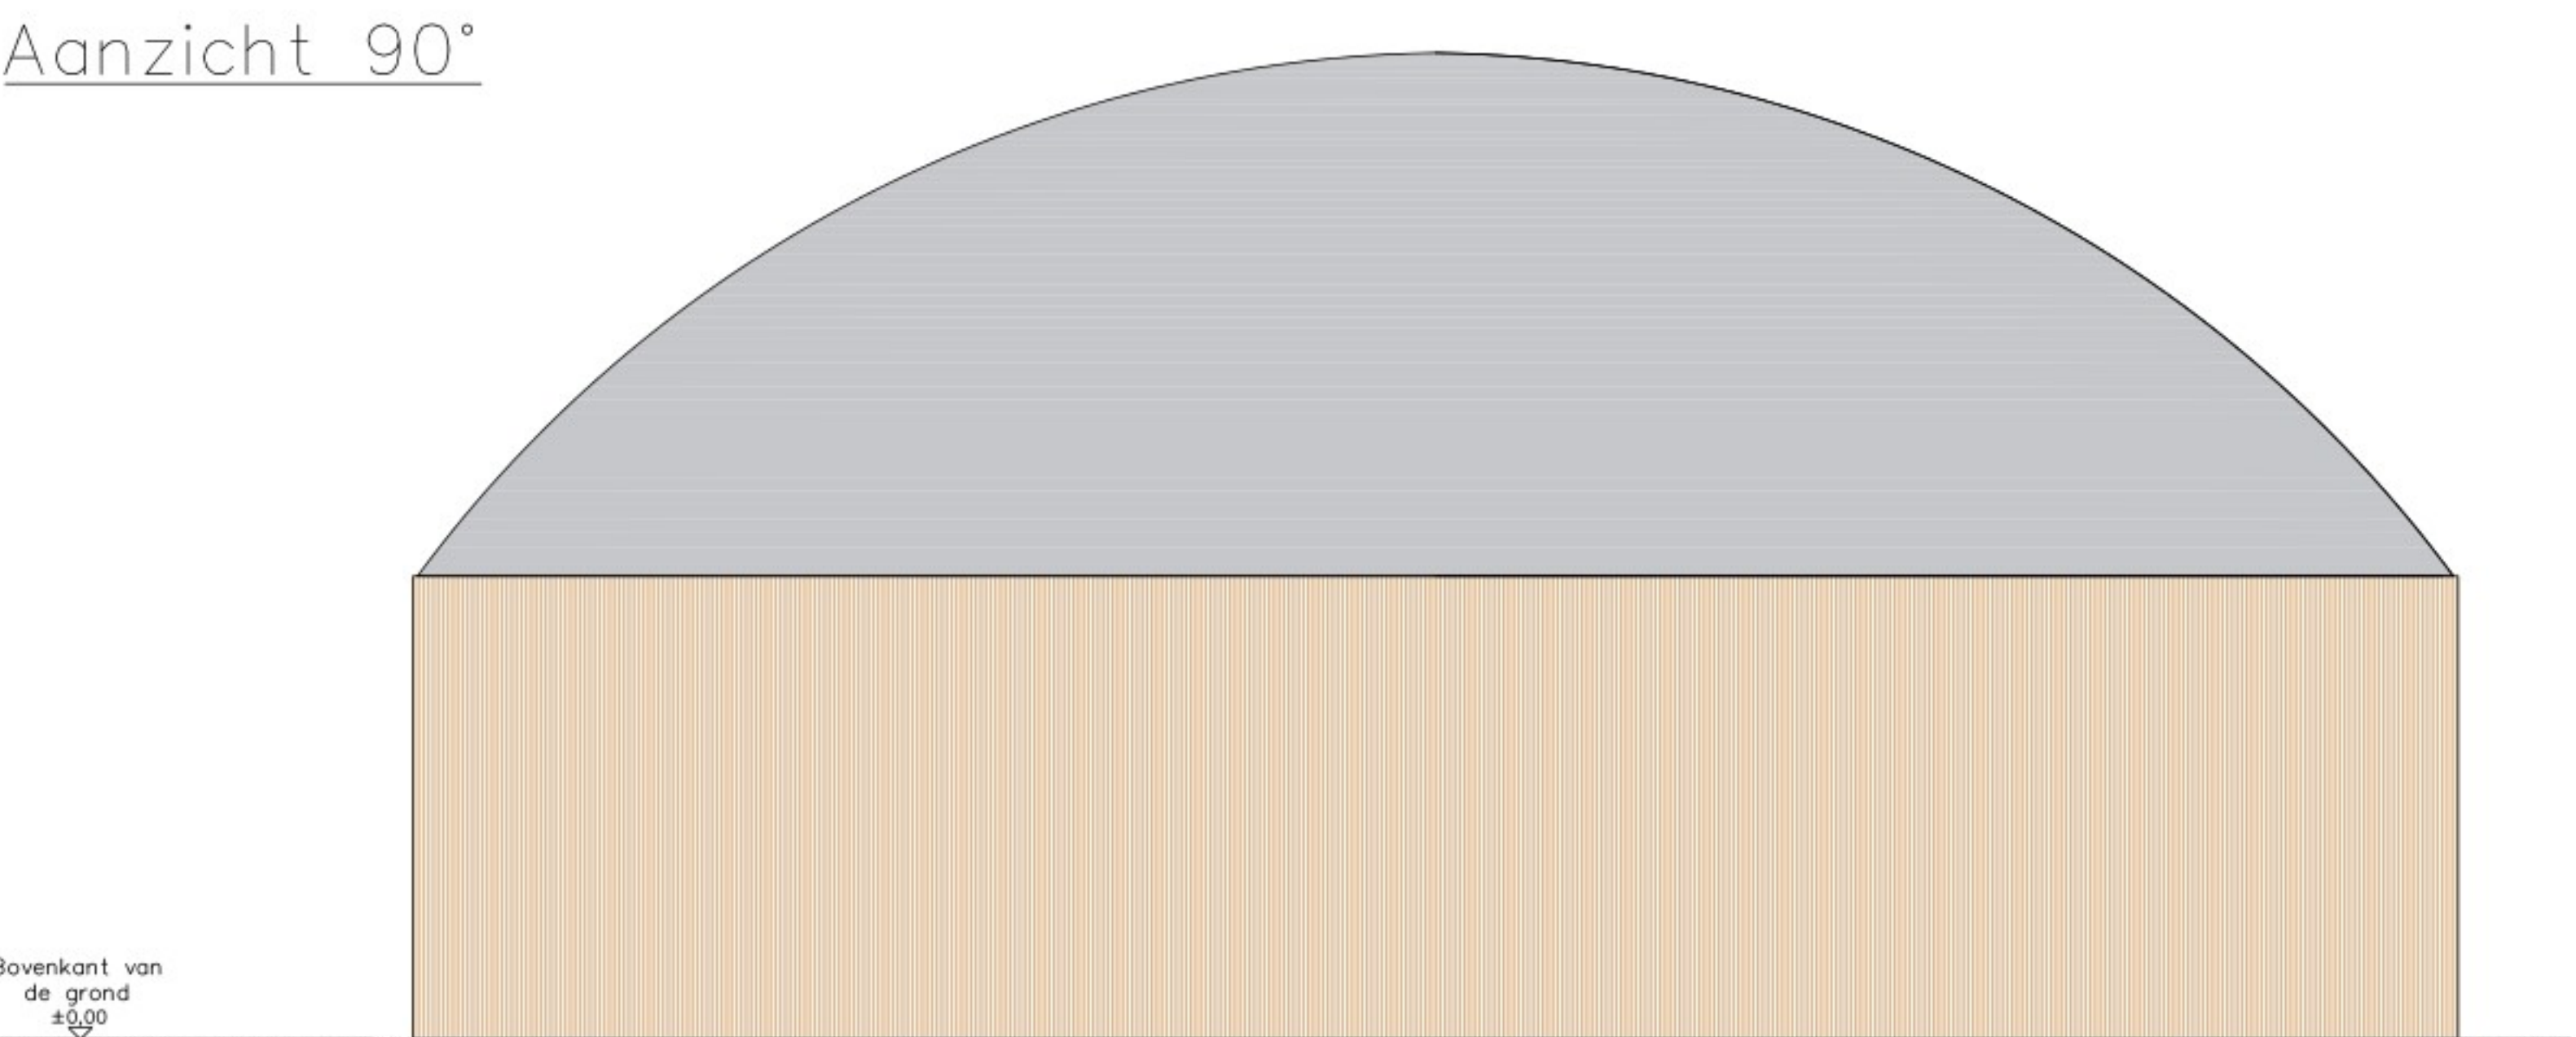

Aanzicht 180°

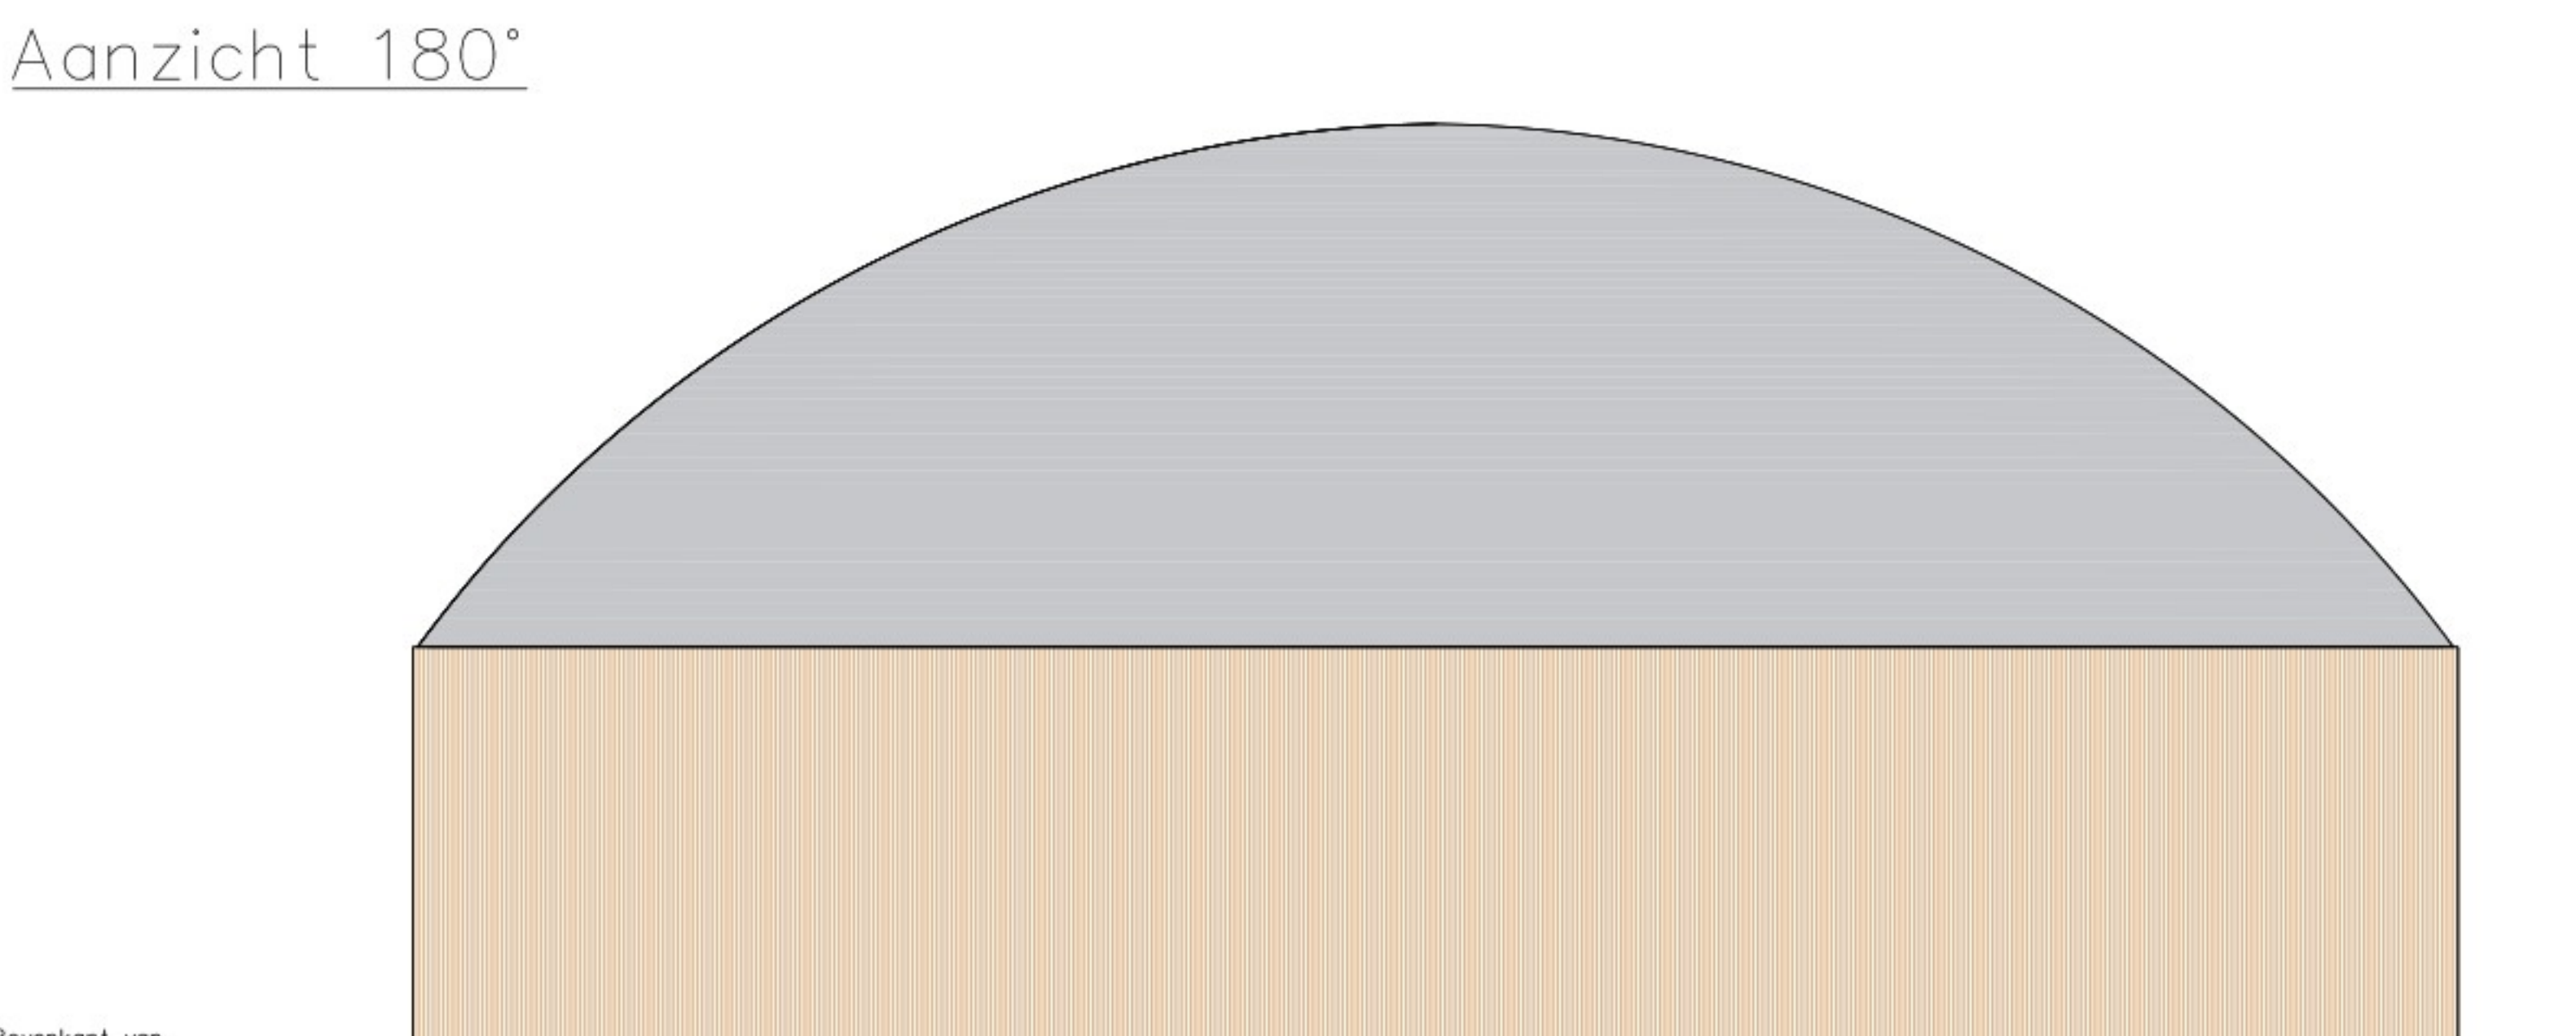

Aanzicht 270°

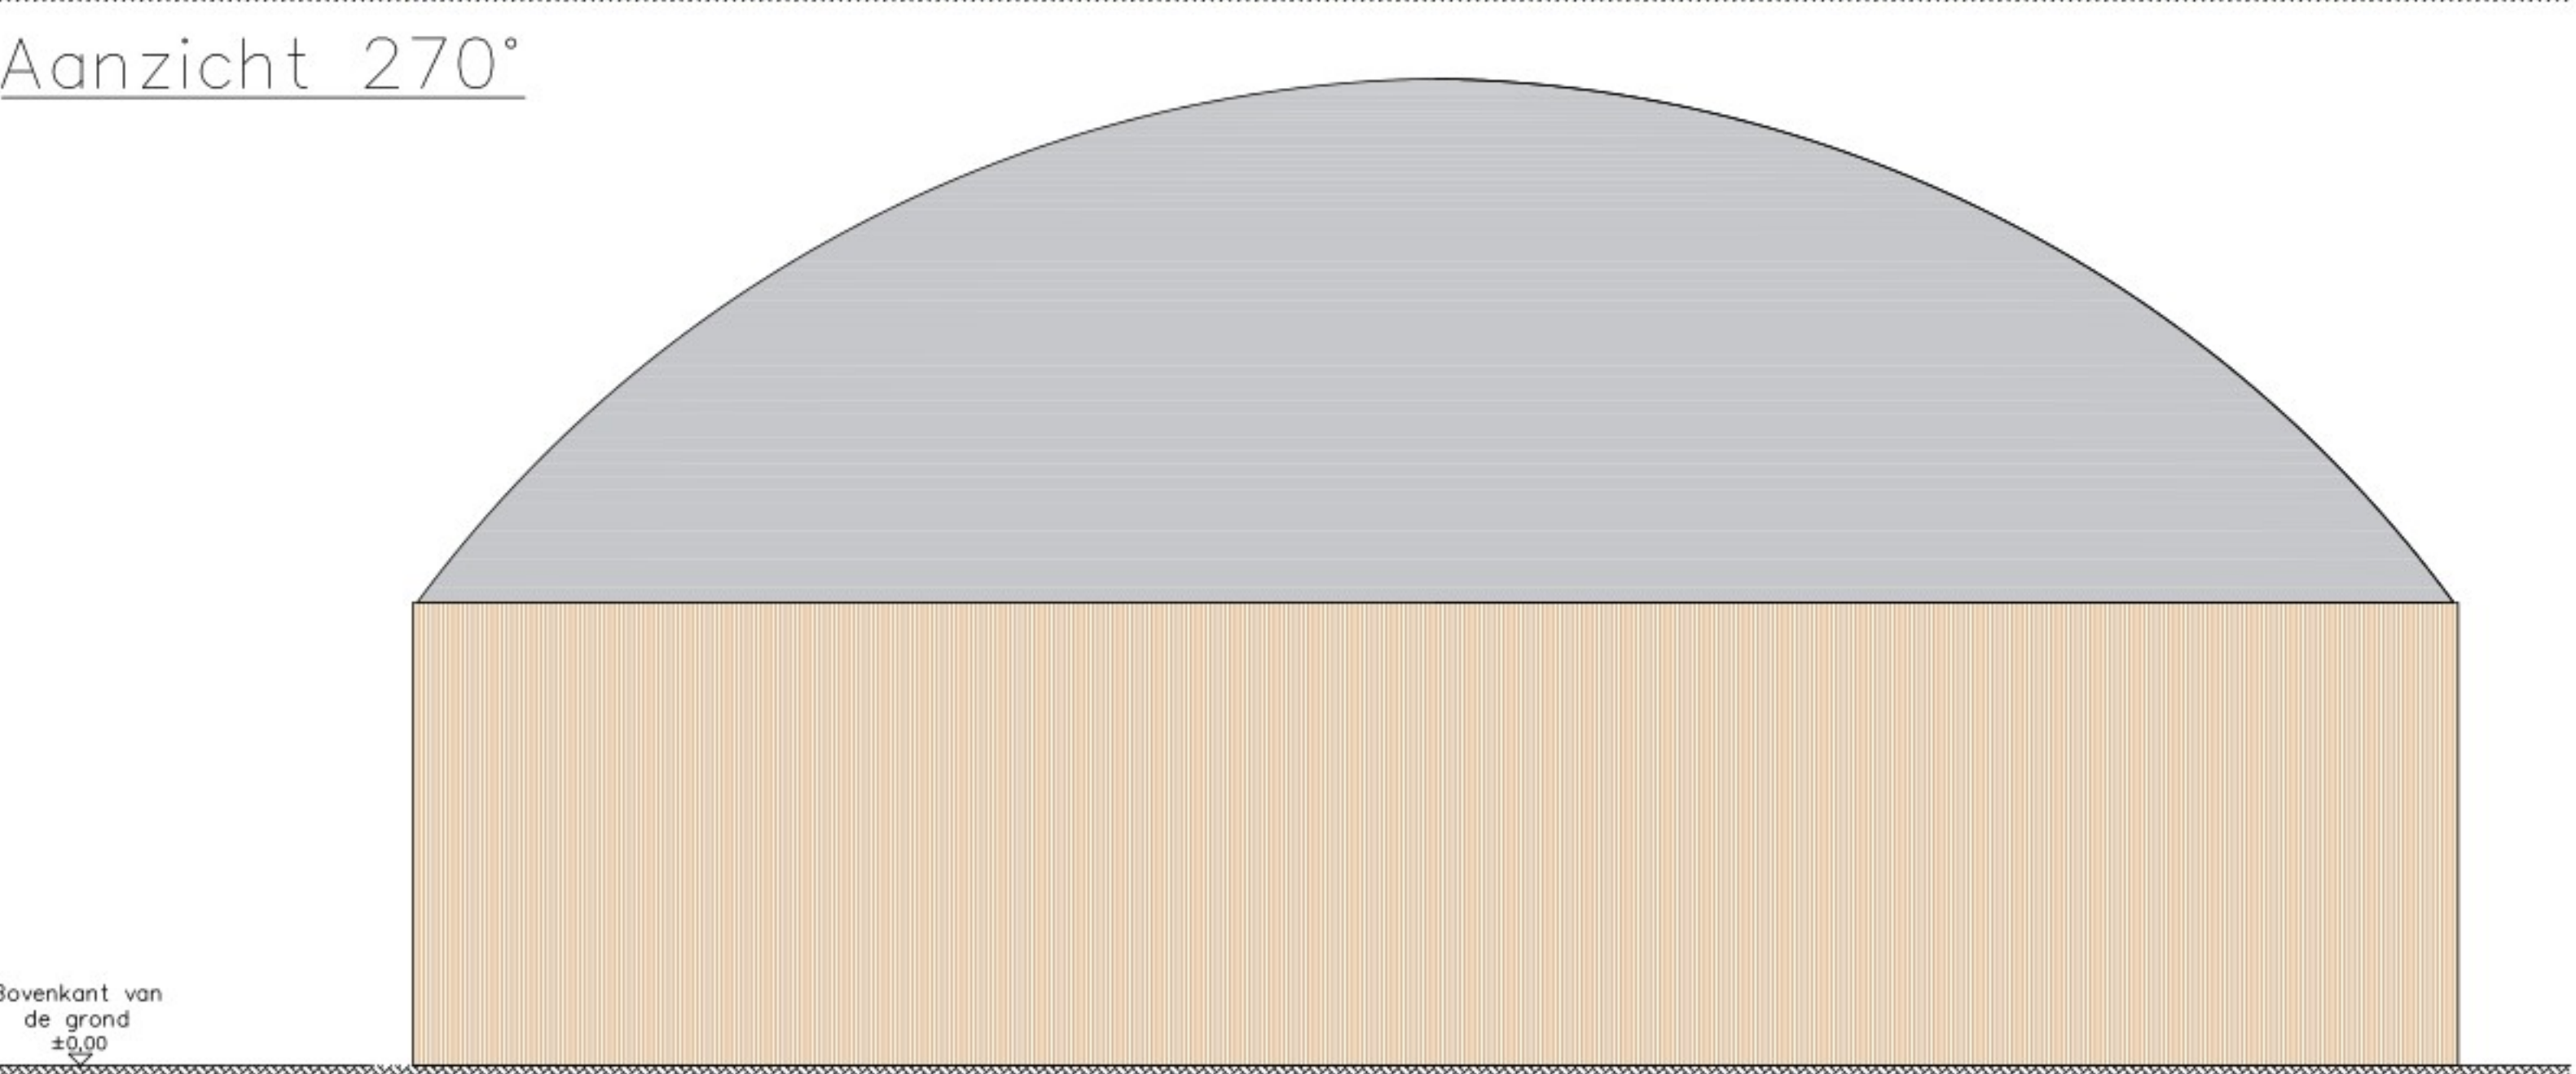

Project BioLNG ECL – Opslagtenk vloeibare meststoffen OU 01 7			
Planning		mele® mele Biogas GmbH Eggeniner Straße 9c 17358 Torgelow www.mele.de	
Client BioLNG ECL B.V.		Tel.: 03976 / 434390 Fax: 03976 / 434399	
Tekenning Plattegrond en sectie van opslagtenk vloeibare meststoffen OU 01 7		Datum 28.05.2021	
Subject Omgevingsvergunning aanvraag		Auteur J	
Status definitief		Ontwerp T	
Project-nr		Formaat A0	
		Schalen 1:10 18.2	
Wij behouden alle rechten op dit technische document voor, zelfs in het geval van het verspreiden van een extract of registratie van een gedeelte daarvan. Het technische document mag niet worden gereproduceerd of het beschikking worden verleend zonder voorafgaande toestemming, noch mag het op een andere manier worden verspreid door de afzender of derden. Overdrachten leiden tot schadevergoeding en kunnen strafrechtelijke gevolgen hebben.			

Toelichting grondslagen

In dit document kunt u secties vinden die onleesbaar zijn gemaakt. Deze informatie is achterwege gelaten op basis van de Wet open overheid (Woo). De letter die hierbij is vermeld correspondeert met de bijbehorende grondslag in onderstaand overzicht.

J Art. 5.1 lid 2 sub e

Het belang van de openbaarmaking van deze informatie weegt niet op tegen het belang van de eerbiediging van de persoonlijke levenssfeer van betrokkenen